

DILIGÈNCIA// Per fer constar que aquest document s'ha aprovat per la Junta de Govern Local ordinària de data 21 de març de 2017

El secretari general accidental,
Santiago Blanco Serrano

5 de abril de 2017



Ajuntament Sant Pere de Ribes

Àrea de Territori



VOLUM II

DOCUMENTACIÓ GRÀFICA

**PROJECTE D'ADEQUACIÓ DE LA PLAÇA HERNÁN CORTÉS
LES ROQUETES**



DILIGÈNCIA per fer constar que aquest document s'ha aprovat **DEFINITIVAMENT**, per la Junta de Govern Local de data 11 de juliol de 2017.

El Secretari gral.acctal. Antonio Pérez Barrios




Sant Pere de Ribes, 27/07/2017



Gener 2017



Ajuntament
Sant Pere de Ribes

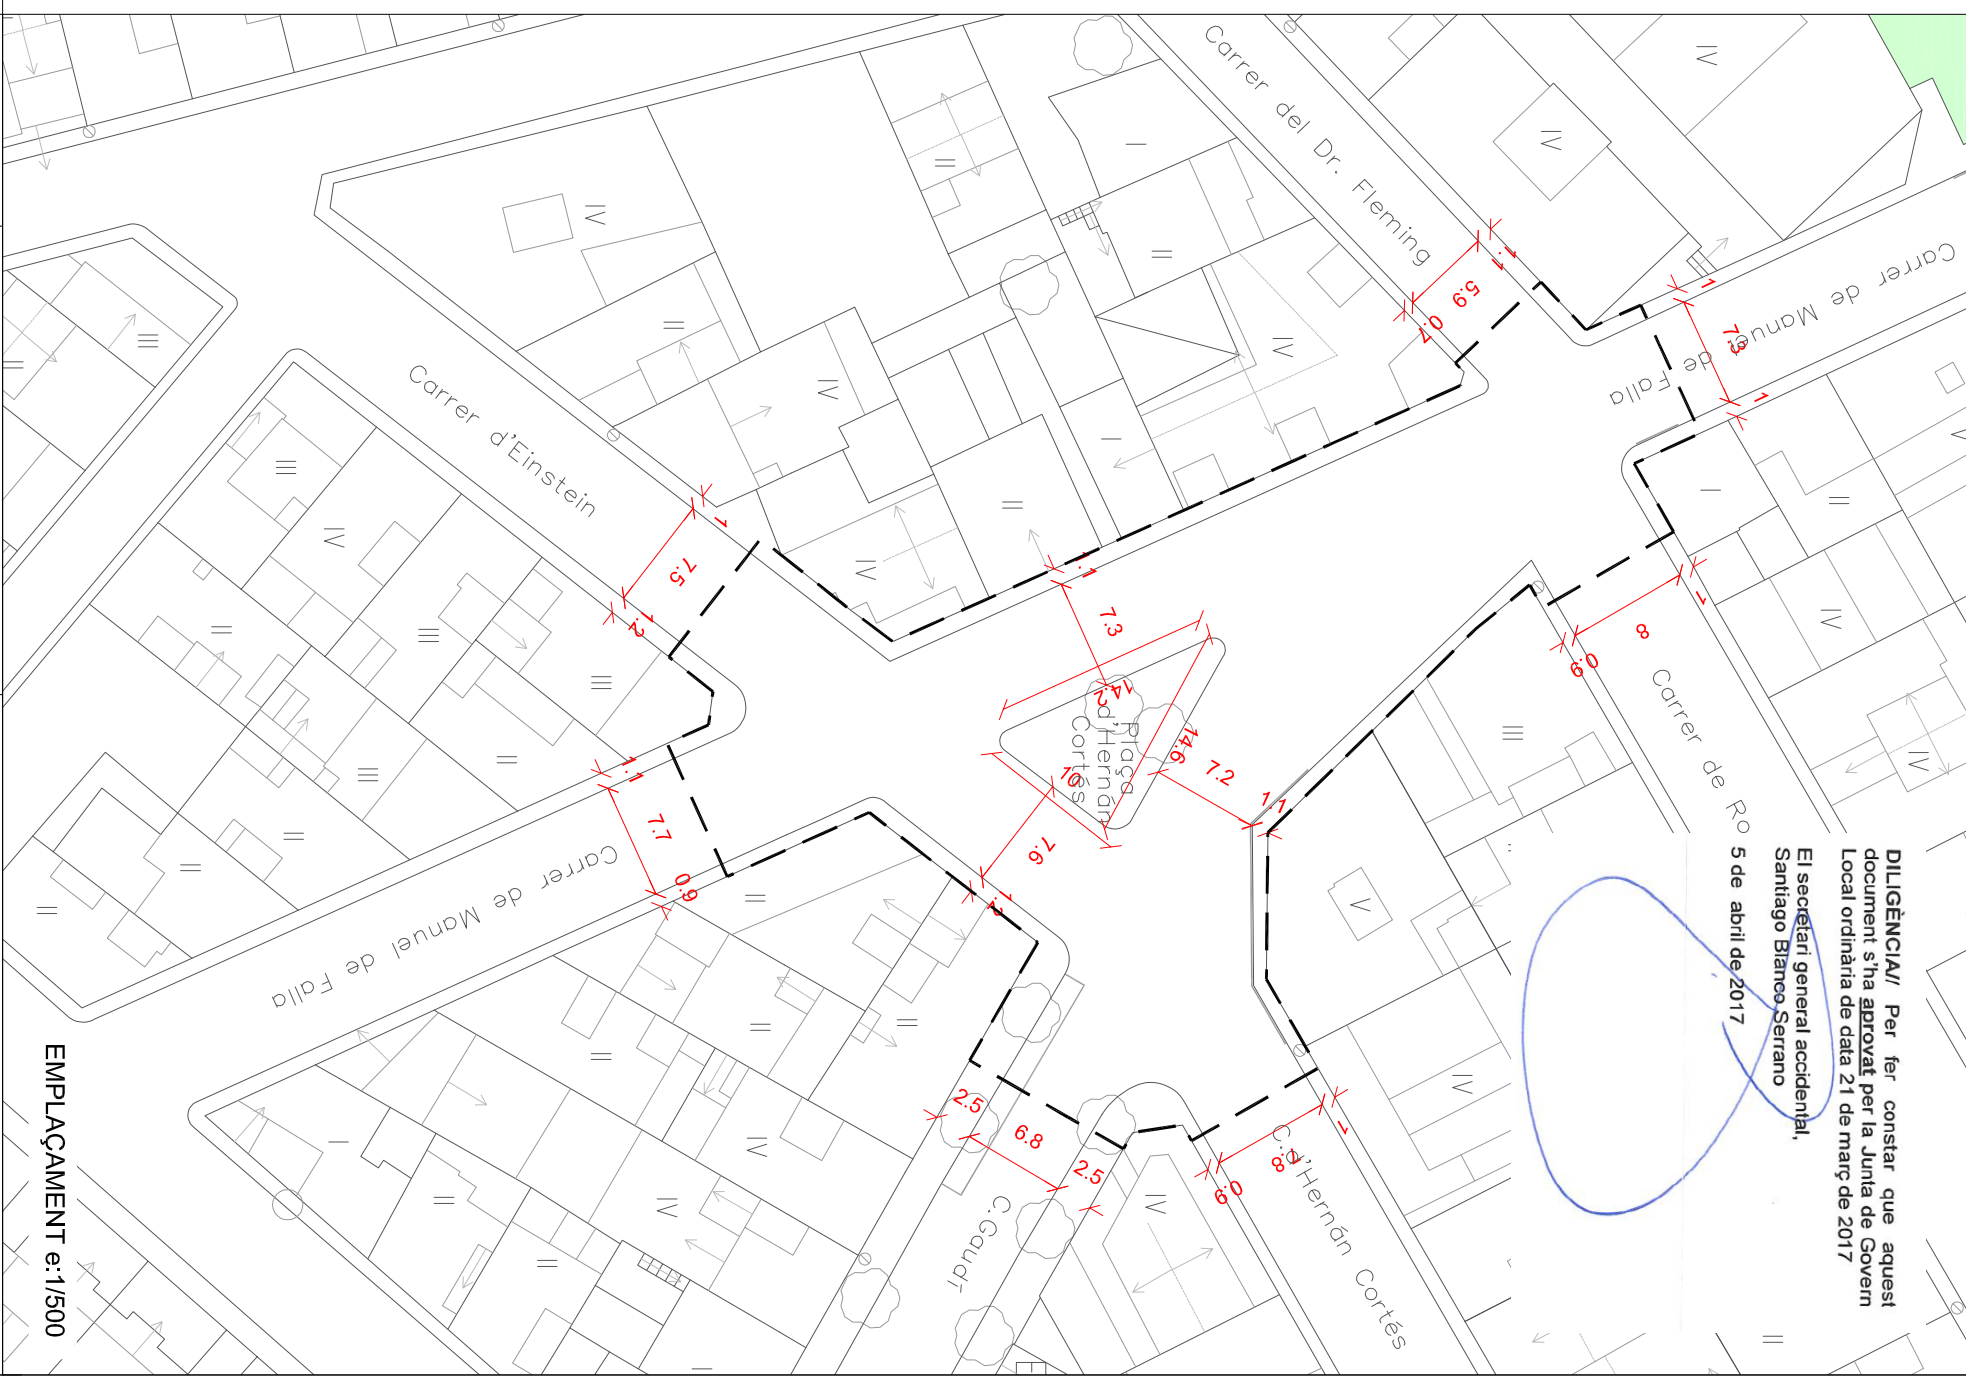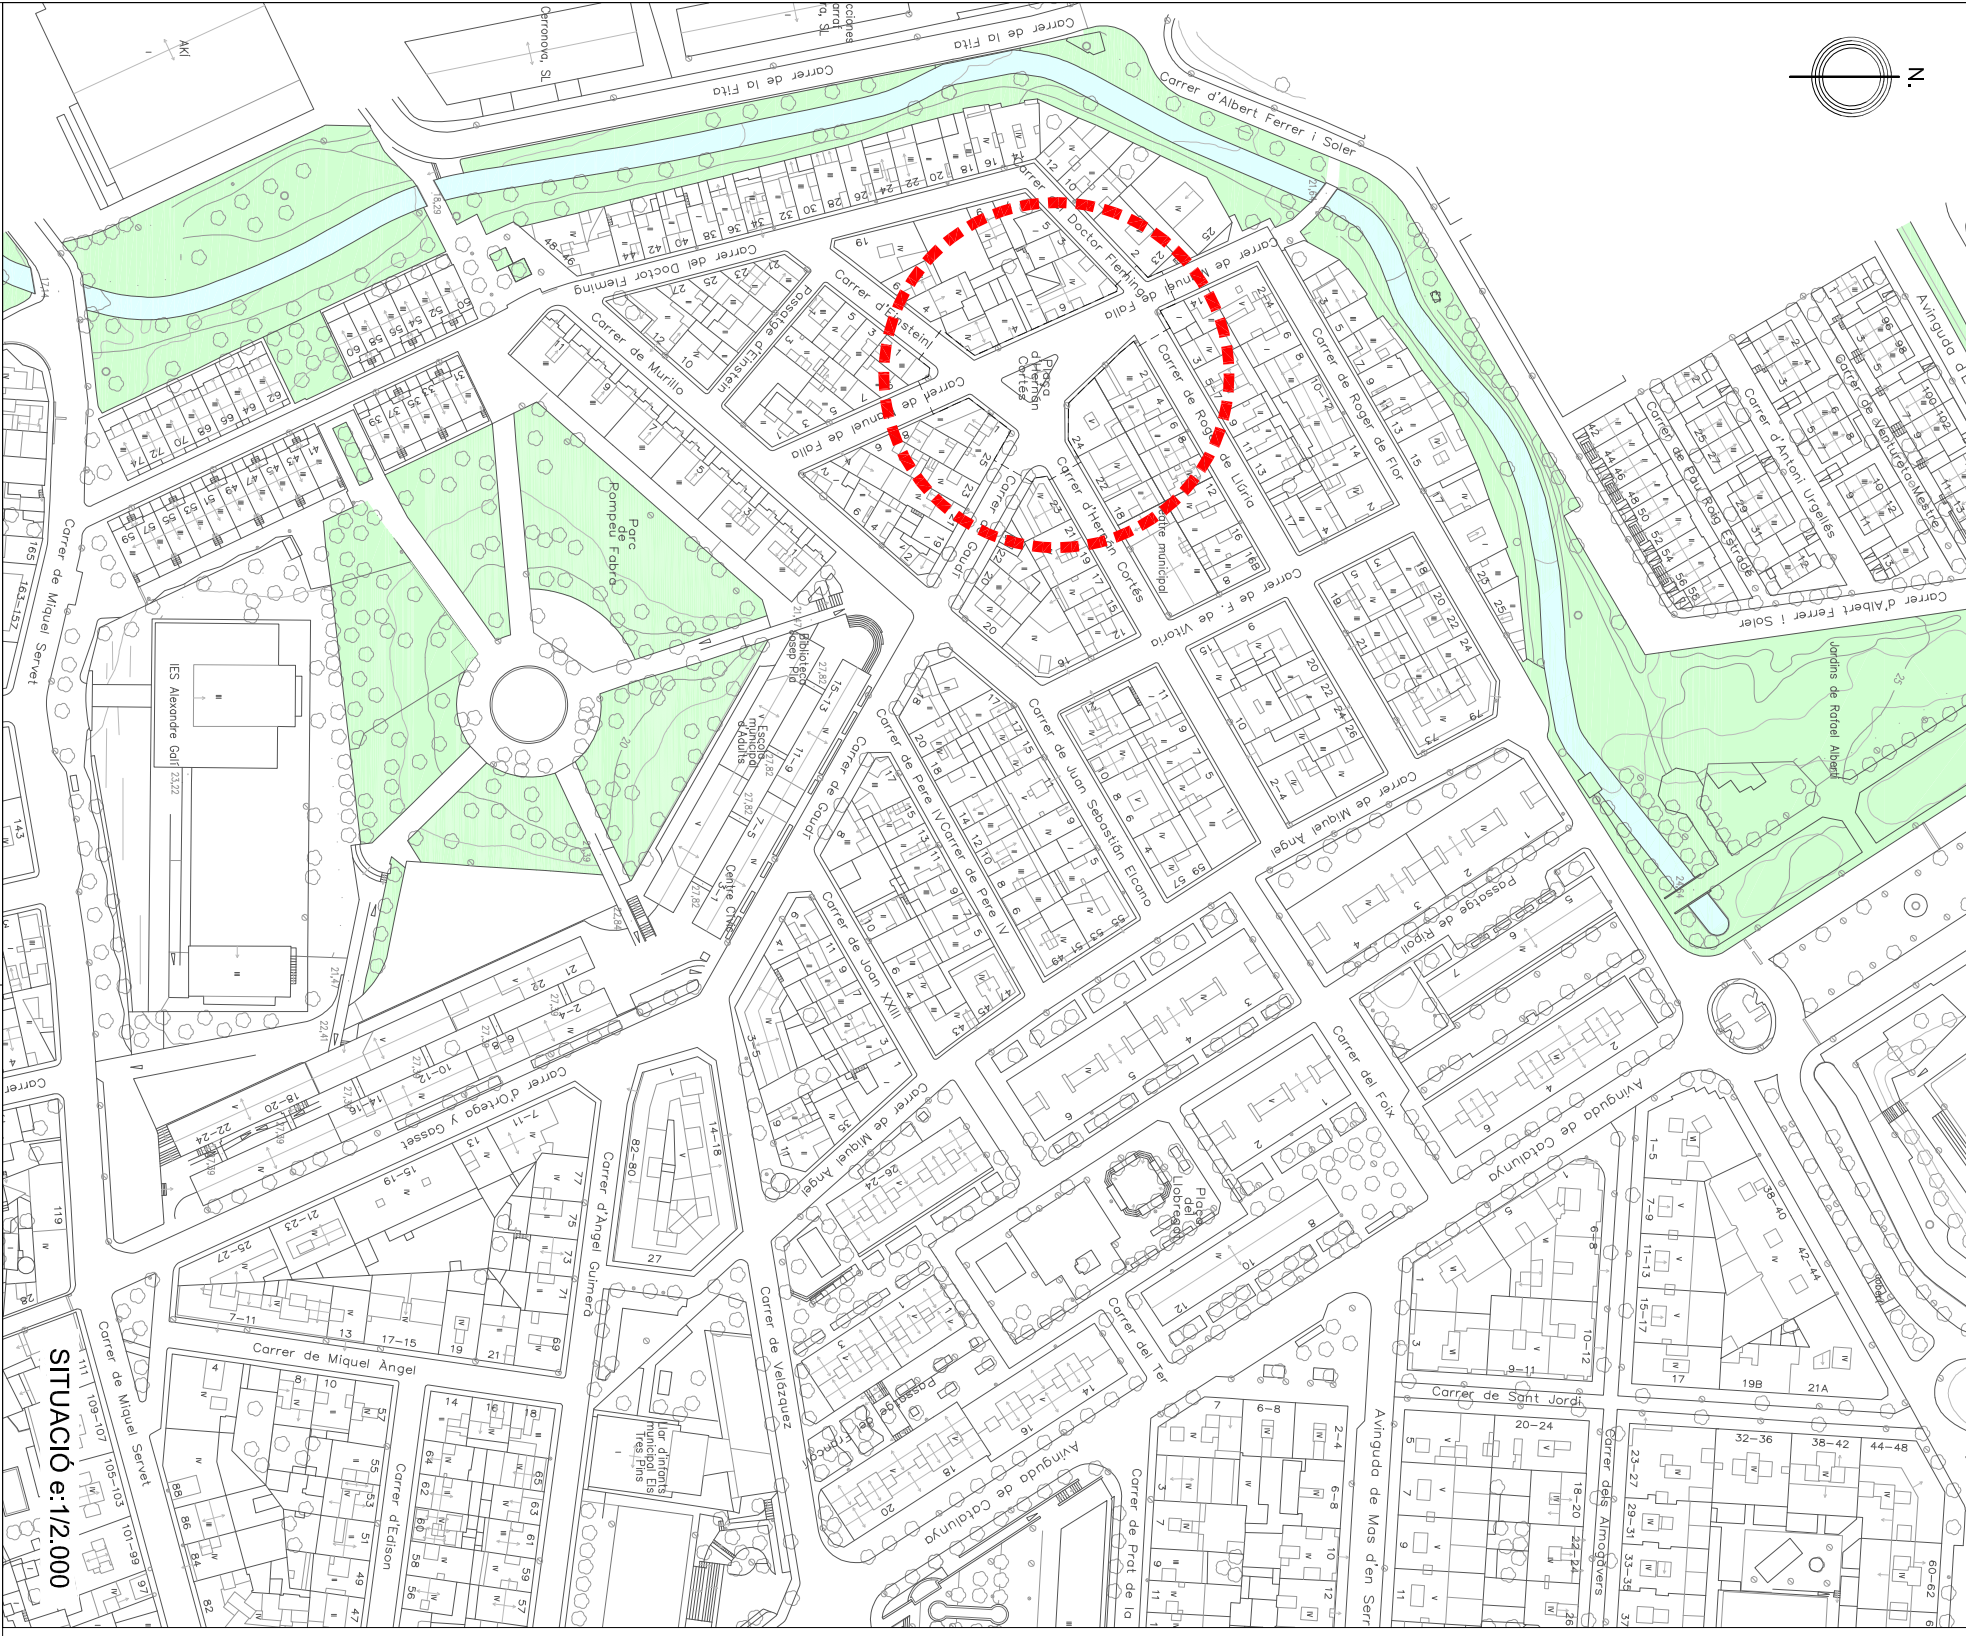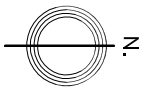

DILIGÈNCIA/ Per fer constar que aquest document s'ha aprovat per la Junta de Govern Local ordinària de data 21 de març de 2017
El secretari general accidental,
Santiago Blanco Serrano
5 de abril de 2017

SITUACIÓ e:1/2.000

EMPLAÇAMENT e:1/500

L'Arquitecta
Cap de Serveis de Planejament,
Gestió i Projectes
JULIA GONZALEZ BOU

L'Arquitecta
ROSA RIBA VILANOVA

L'Arquitecta tècnica
EVA VILLA TIZÓN


escala:
1/2.000 - 1/500
data:
GENER DE 2017
num:
1.1

SITUACIÓ I EMLAÇAMENT


ADEQUACIÓ DE LA PLAÇA
HERNAN CORTES
Nucli urbà de Les Roquetes



Ajuntament
Sant Pere de Ribes

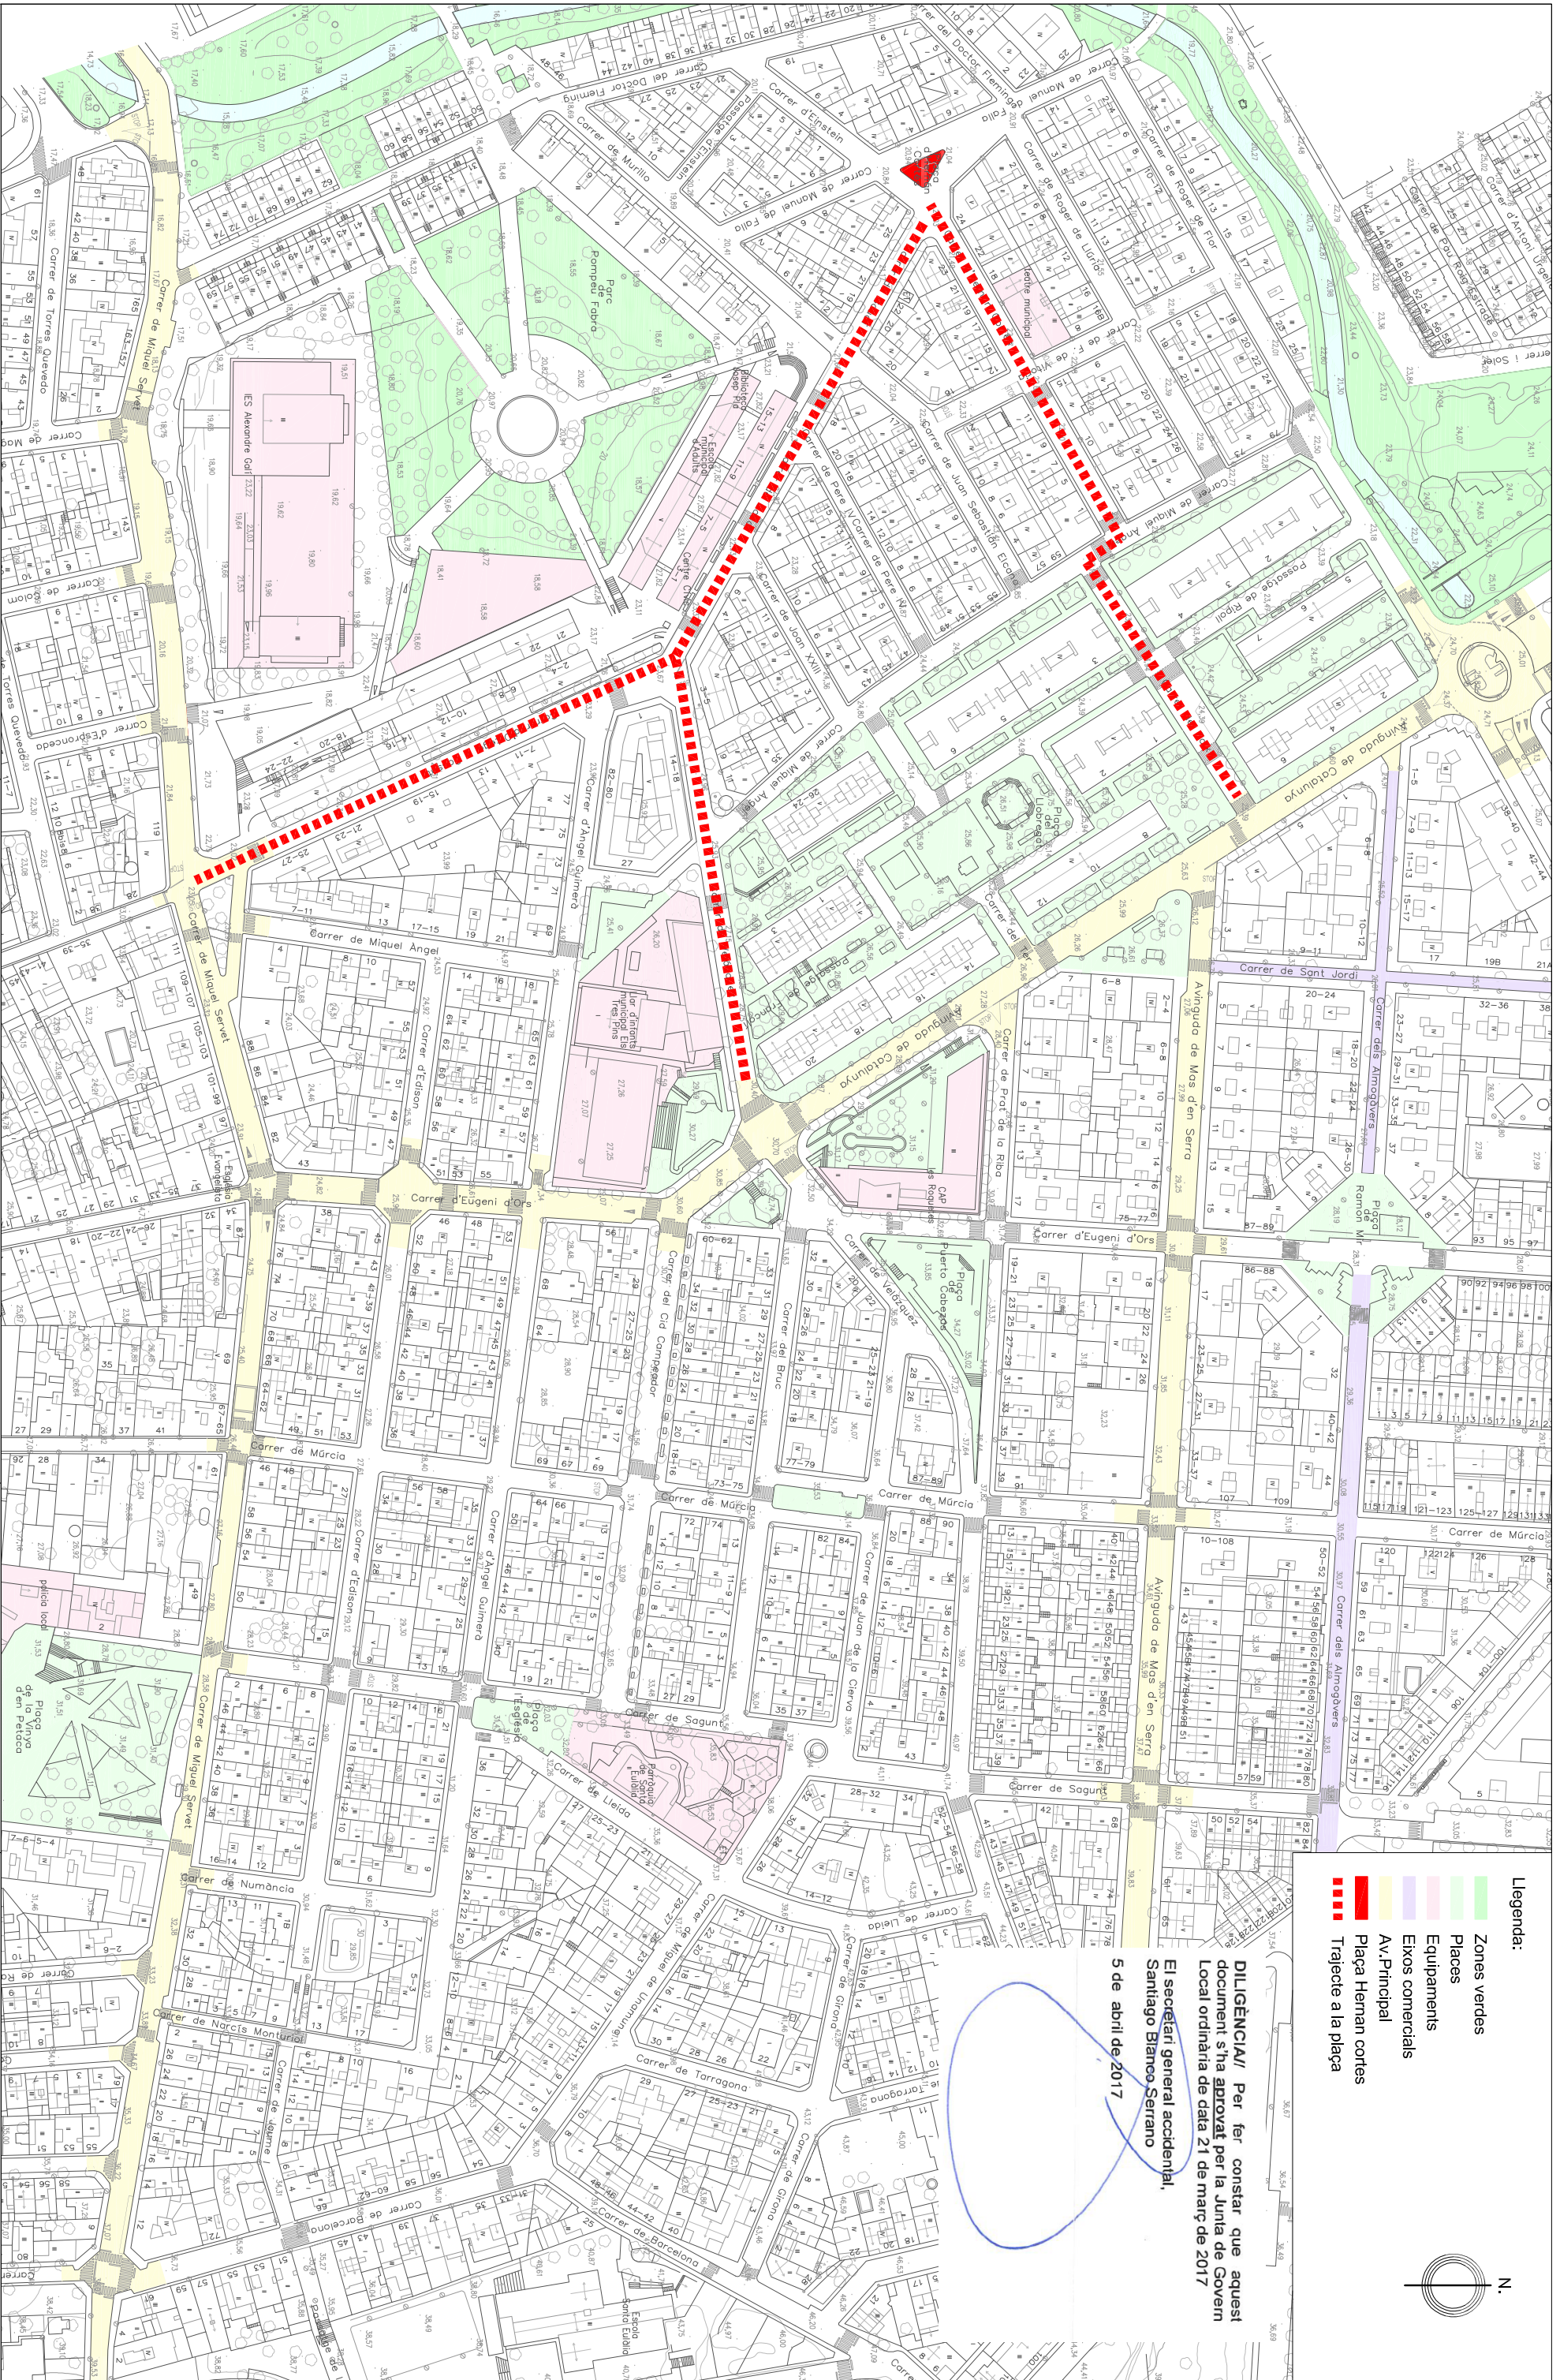

- Llegenda:**
- Zones verdes
 - Places
 - Equipaments
 - Eixos comercials
 - Av. Principal
 - Plaça Hernan cortes
 - - - Trajecte a la plaça

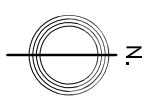

DILIGÈNCIA/ Per fer constar que aquest document s'ha aprovat per la Junta de Govern Local ordinària de data 21 de març de 2017

El secretari general accidental,
Santiago Blanco Serrano

5 de abril de 2017

L'Arquitecta
Cap de Serveis de Planejament,
Gestió i Projectes
JULIA GONZALEZ BOU

L'Arquitecta
ROSA RIBA VILANOVA

L'Arquitecta tècnica
EVA VILLA TIZÓN

escala:
1/2.000

data:
GENER DE 2017


num:
1.2

RELACIÓ AMB L'ENTORN

ADEQUACIÓ DE LA PLAÇA
HERNAN CORTES
Nucli urbà de Les Roquetes




Ajuntament
Sant Pere de Ribes

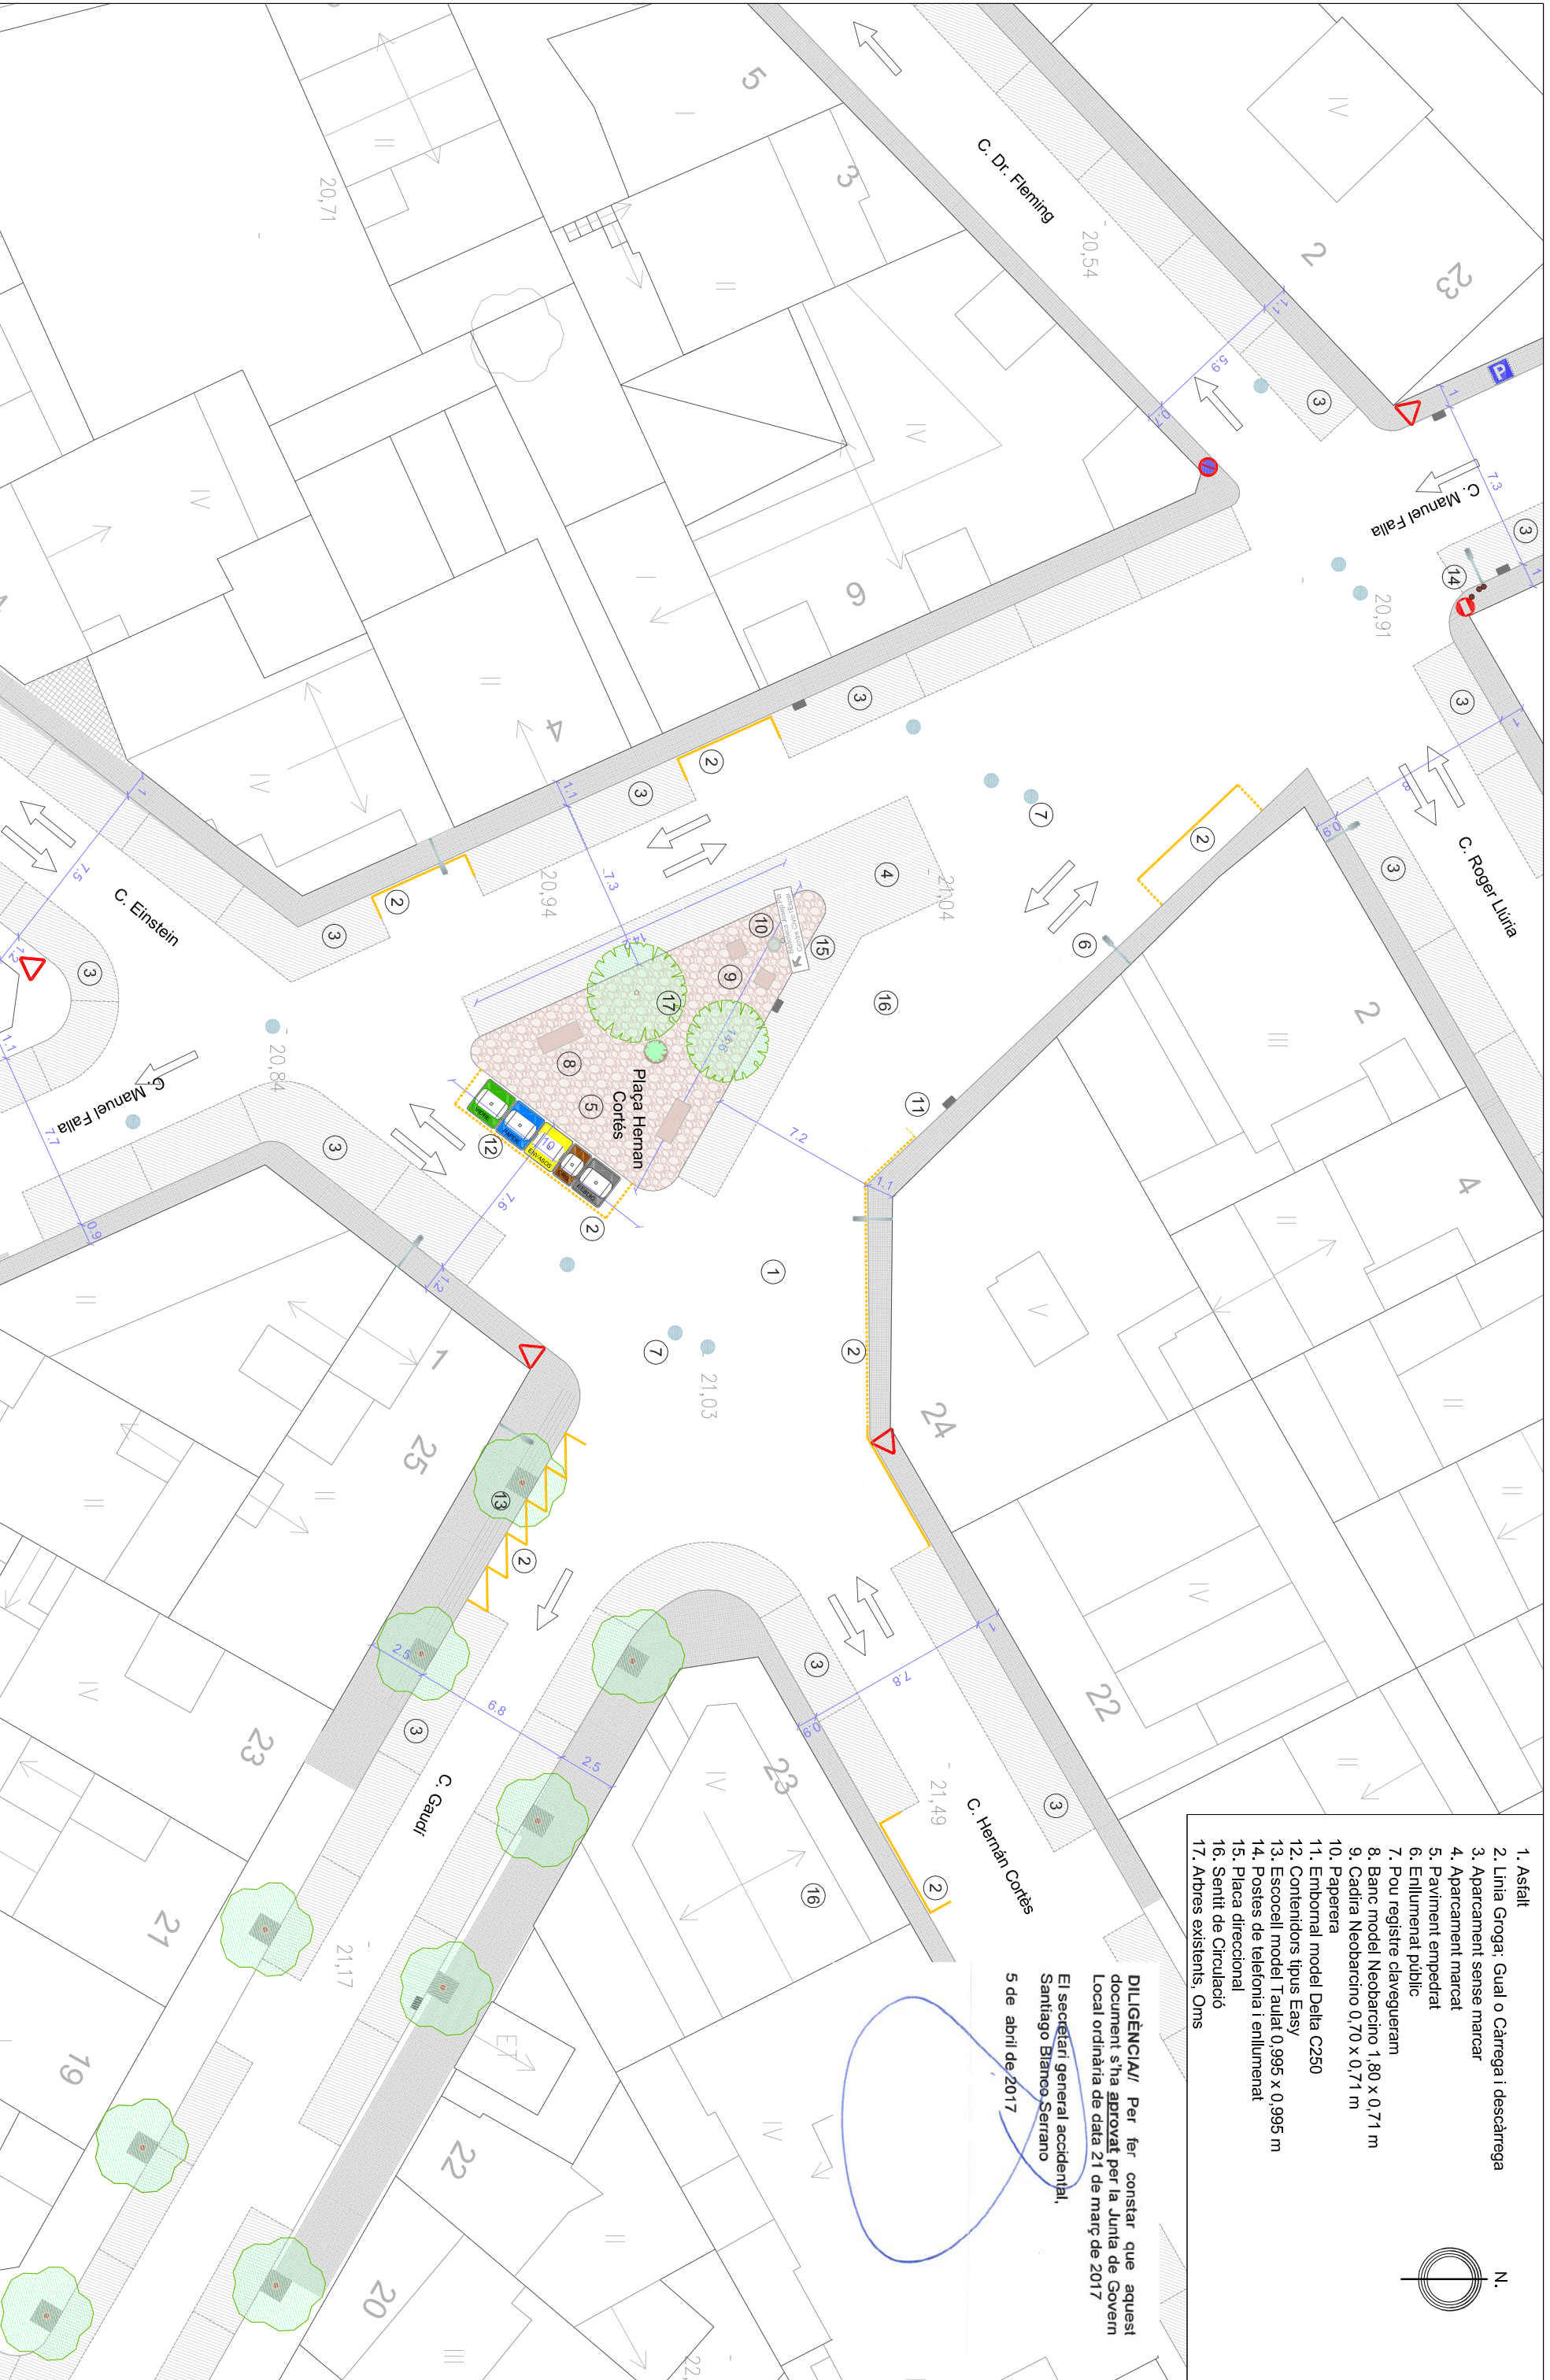

1. Asfalt
2. Línia Groga: Gual o Càrrega i descàrrega
3. Aparcament sense marcar
4. Aparcament marcat
5. Paviment empedrat
6. Enllumenat públic
7. Pou registre d'abrigueram
8. Banc model Neobarçino 1,80 x 0,71 m
9. Cadira Neobarçino 0,70 x 0,71 m
10. Paperera
11. Embornal model Delta C250
12. Contenidors tipus Easy
13. Escocell model Taulat 0,995 x 0,995 m
14. Postes de telefonia i enllumenat
15. Placa direccional
16. Sentit de Circulació
17. Aïres existents. Oms

DILIGÈNCIA! Per fer constar que aquest document s'ha aprovat per la Junta de Govern Local ordinària de data 21 de març de 2017

El secretari general accidental,
Santiago Blanco-Serrano
5 de abril de 2017

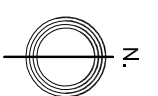

L'Arquitecta
Cap de Serveis de Planejament,
Gestió i Projectes
JULIA GONZALEZ BOU

L'Arquitecta
ROSA RIBA VILANOVA

L'Arquitecta tècnica
EVA VILLA TIZÓN

escala:
1/250


data:
GENER DE 2017

num:
1.3

planol:

ESTAT ACTUAL PLANTA

ADEQUACIÓ DE LA PLAÇA
HERMAN CORTES
Nucli urbà de Les Roquetes

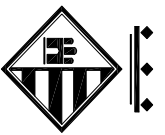

Ajuntament
Sant Pere de Ribes

L'Arquitecta
Cap de Serveis de Planejament,
Gestió i Projectes
JÚLIA GONZÁLEZ BOU

L'Arquitecta
ROSA RIBA VILANOVA




L'Arquitecta tècnica
EVA VILLATZÓN

escala:
1/250
data:
GENER DE 2017
num:
1.4


planot:


TIPOLOGIA DE VIALS

ADEQUACIÓ DE LA PLAÇA
HERNAN CORTES
Nucli urbà de Les Roquetes

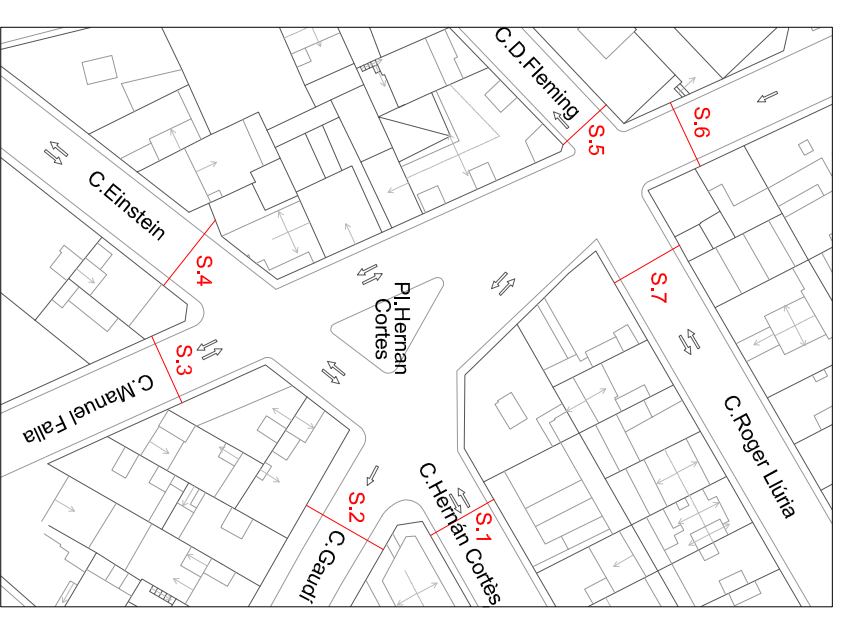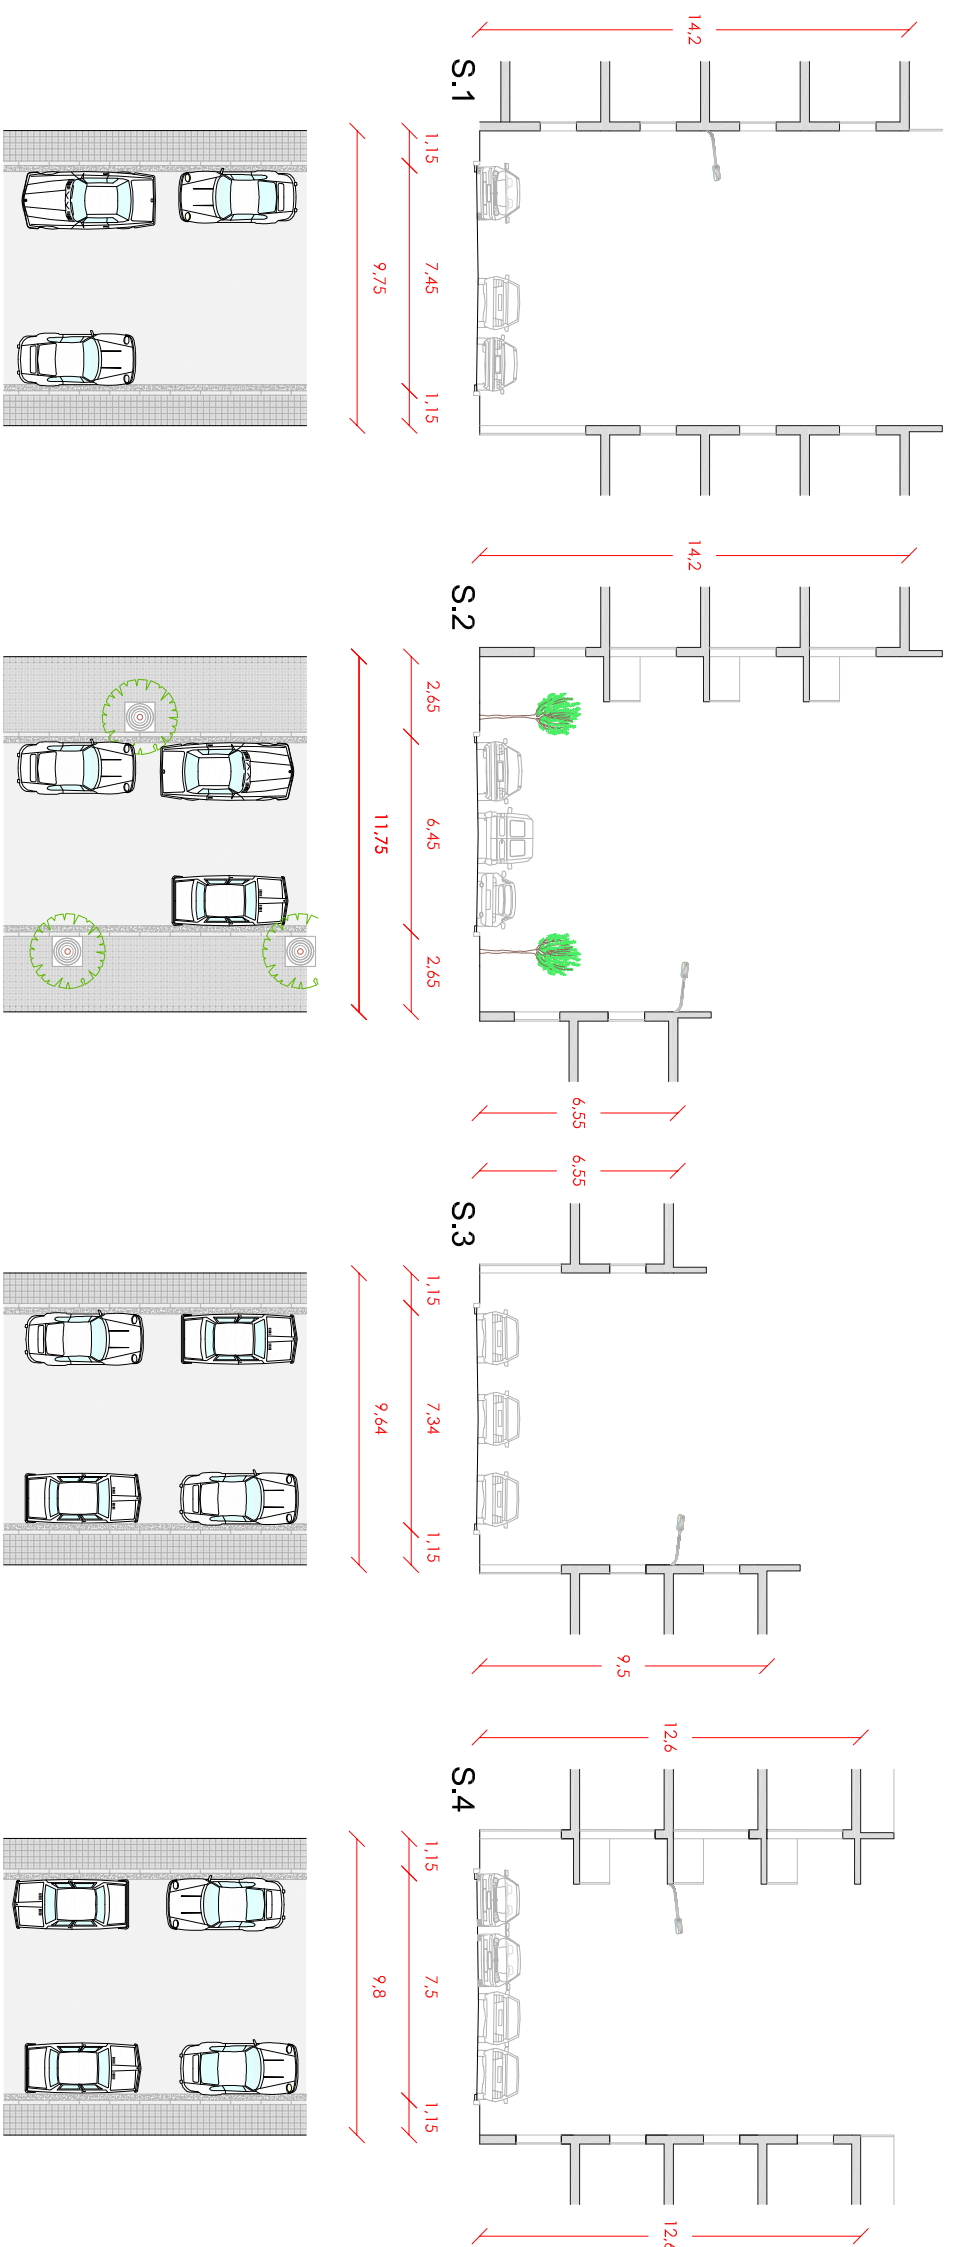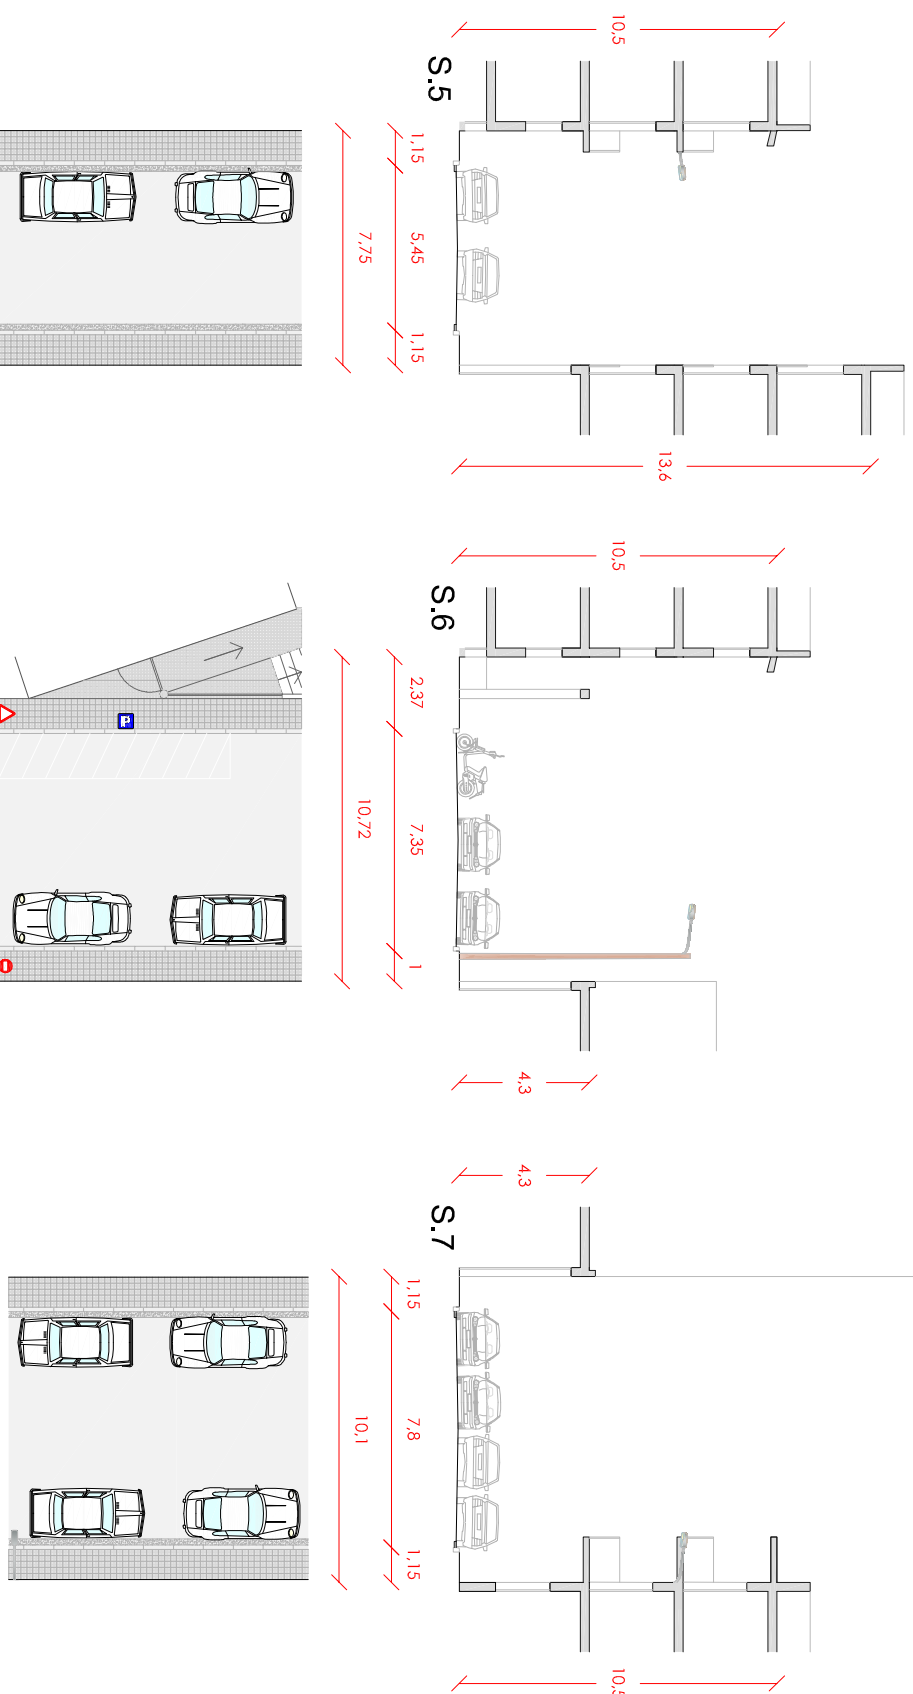

DILIGÈNCIA! Per fer constar que aquest document s'ha aprovat per la Junta de Govern Local ordinària de data 21 de març de 2017
El secretari general accidental,
Santiago Blasco-Serrano
5 de abril de 2017

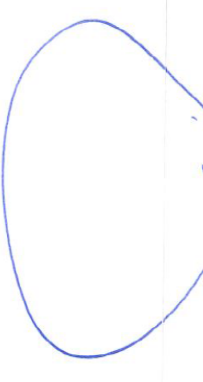

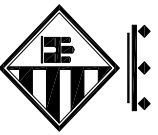

Ajuntament
Sant Pere de Ribes

L'arquitecta
Cap de Serveis de Planejament,
Gestió i Projectes
JULIA GONZALEZ BOU

L'arquitecta
ROSA RIBA VILANOVA

L'arquitecta tècnica
EVA VILLA TIZÓN

escala:
1/400


data:
GENER DE 2017

numr:
1.5


plànol:

MOBILITAT
ÚS PLANTA BAIXA


ADEQUACIÓ DE LA PLAÇA
HERMAN CORTES
Nucli urbà de Les Roquetes

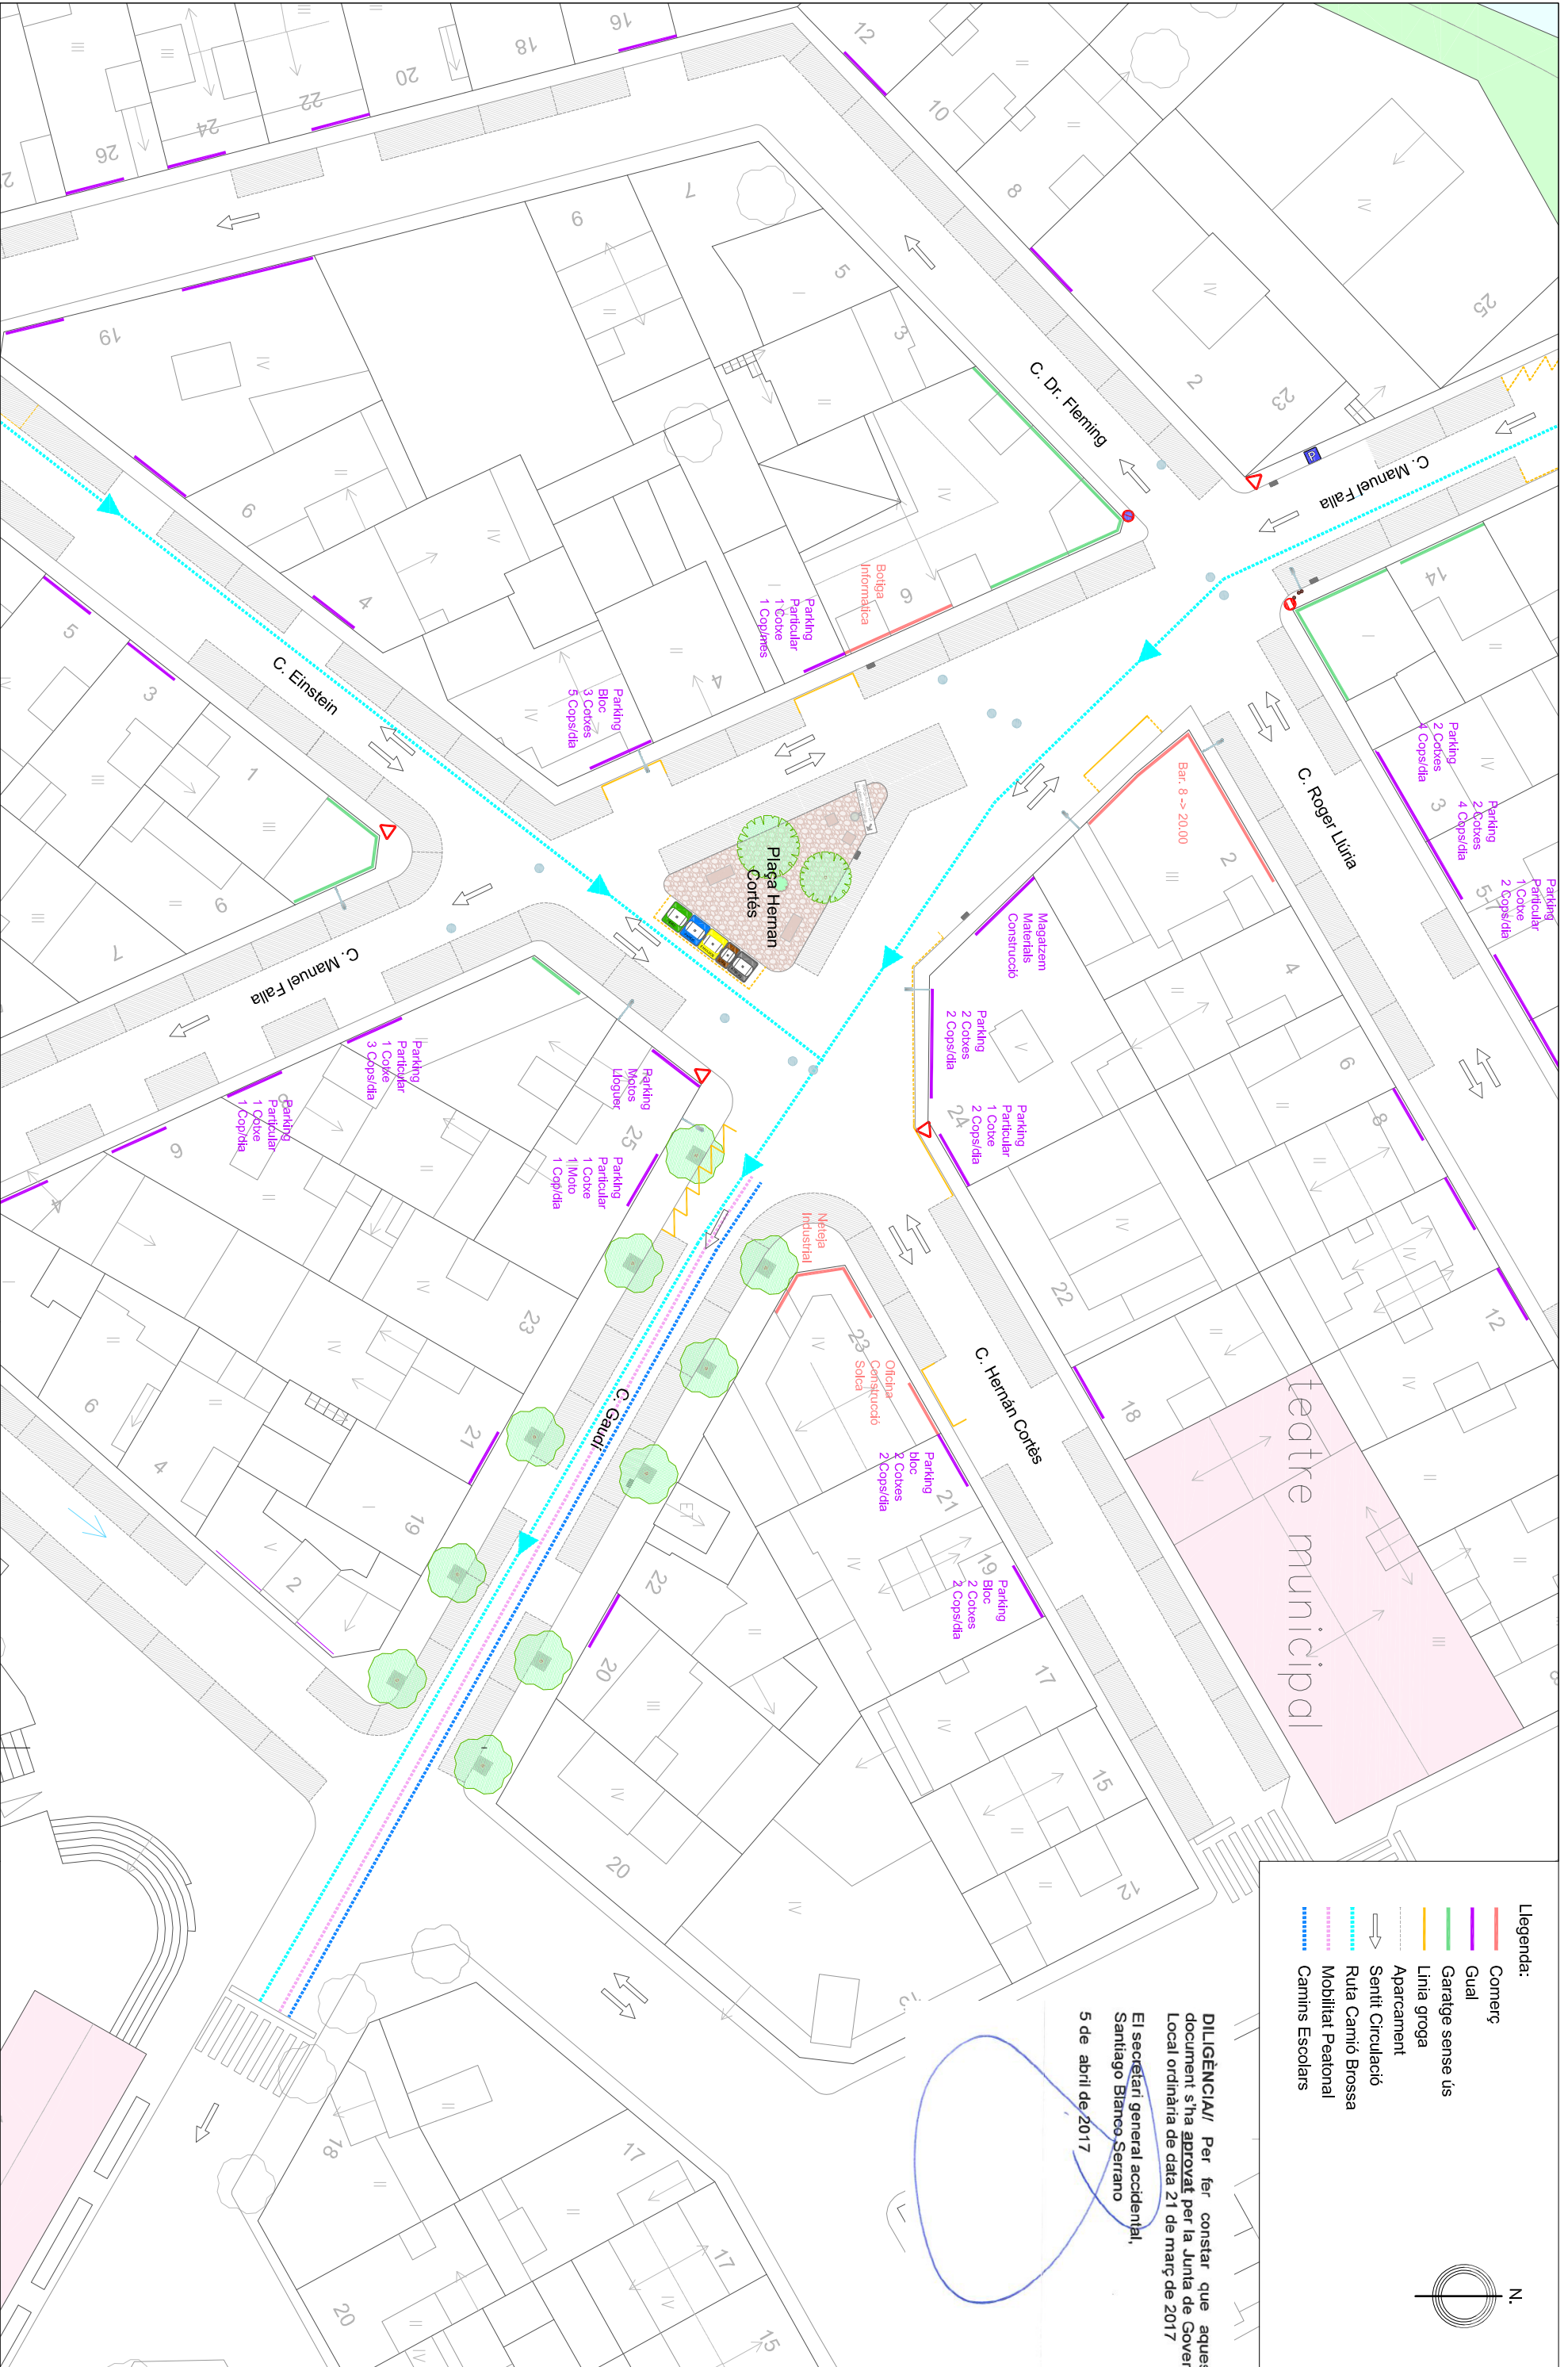

- Llegenda:**
- Comerç
 - Gual
 - Garatge sense ús
 - Línia groga
 - Aparcament
 - Sentit Circulació
 - Ruta Camió Brossa
 - Mobilitat Peatonal
 - Camins Escolars

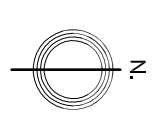


DILIGÈNCIA/ Per fer constar que aquest document s'ha aprovat per la Junta de Govern Local ordinària de data 21 de març de 2017
El secretari general accidental,
Santiago Blanco Serrano
5 de abril de 2017

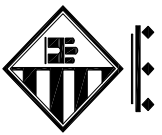


Ajuntament
Sant Pere de Ribes

DILIGÈNCIA/ Per fer constar que aquest document s'ha aprovat per la Junta de Govern Local ordinària de data 21 de març de 2017
El secretari general accidental,
Santiago Blanco-Serrano
5 de abril de 2017

~1825

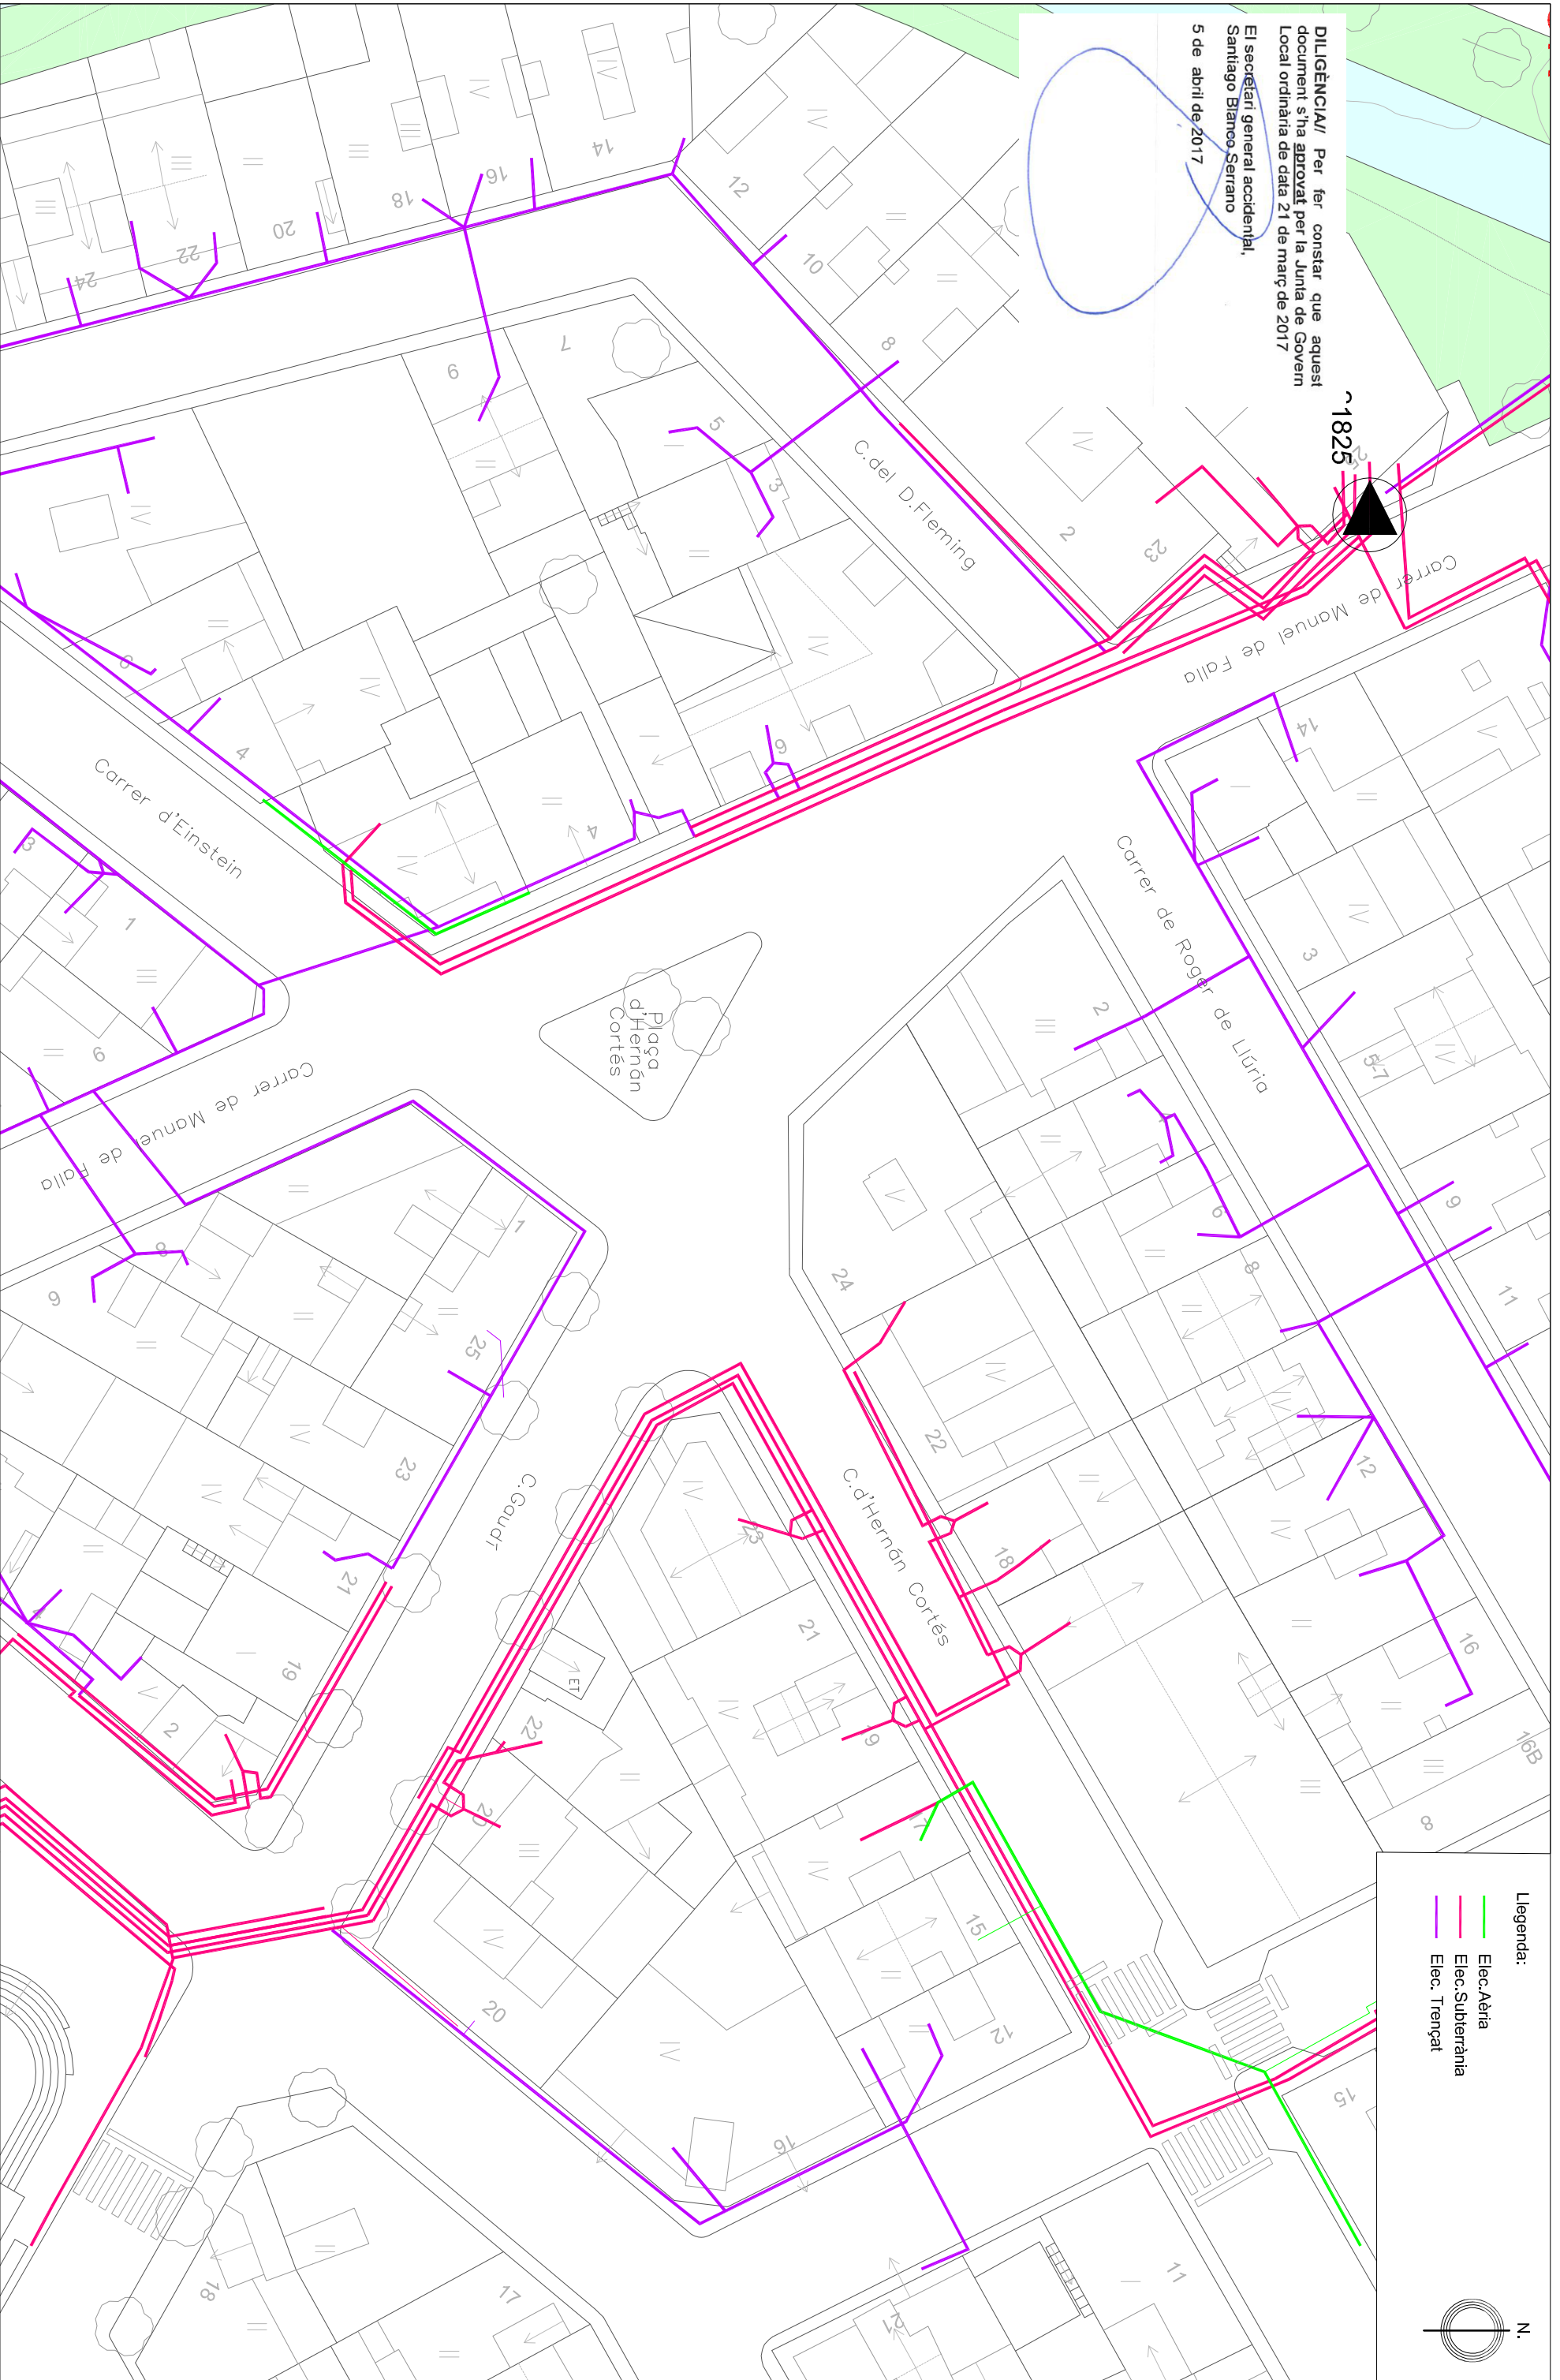

- Legenda:
- Elec. Aèria
 - Elec. Subterrània
 - Elec. Trençat

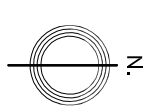

L'arquitecta
Cap de Serveis de Planejament,
Gestió i Projectes
JULIA GONZALEZ BOU

L'arquitecta
ROSA RIBA VILANOVA

L'arquitecta tècnica
EVA VILLA TIZON

escala:
1/400

data:
GENER DE 2017

numr:
1.6.2


plànol:
**XARXES DE SERVEIS EXISTENTS
ELECTRICITAT**

**ADEQUACIÓ DE LA PLAÇA
HERNAN CORTES**
Nucli urbà de Les Roquetes




Ajuntament
Sant Pere de Ribes

DILIGÈNCIA! Per fer constar que aquest document s'ha aprovat per la Junta de Govern Local ordinària de data 21 de març de 2017
El secretari general accidental,
Santiago Blasco-Serrano
5 de abril de 2017

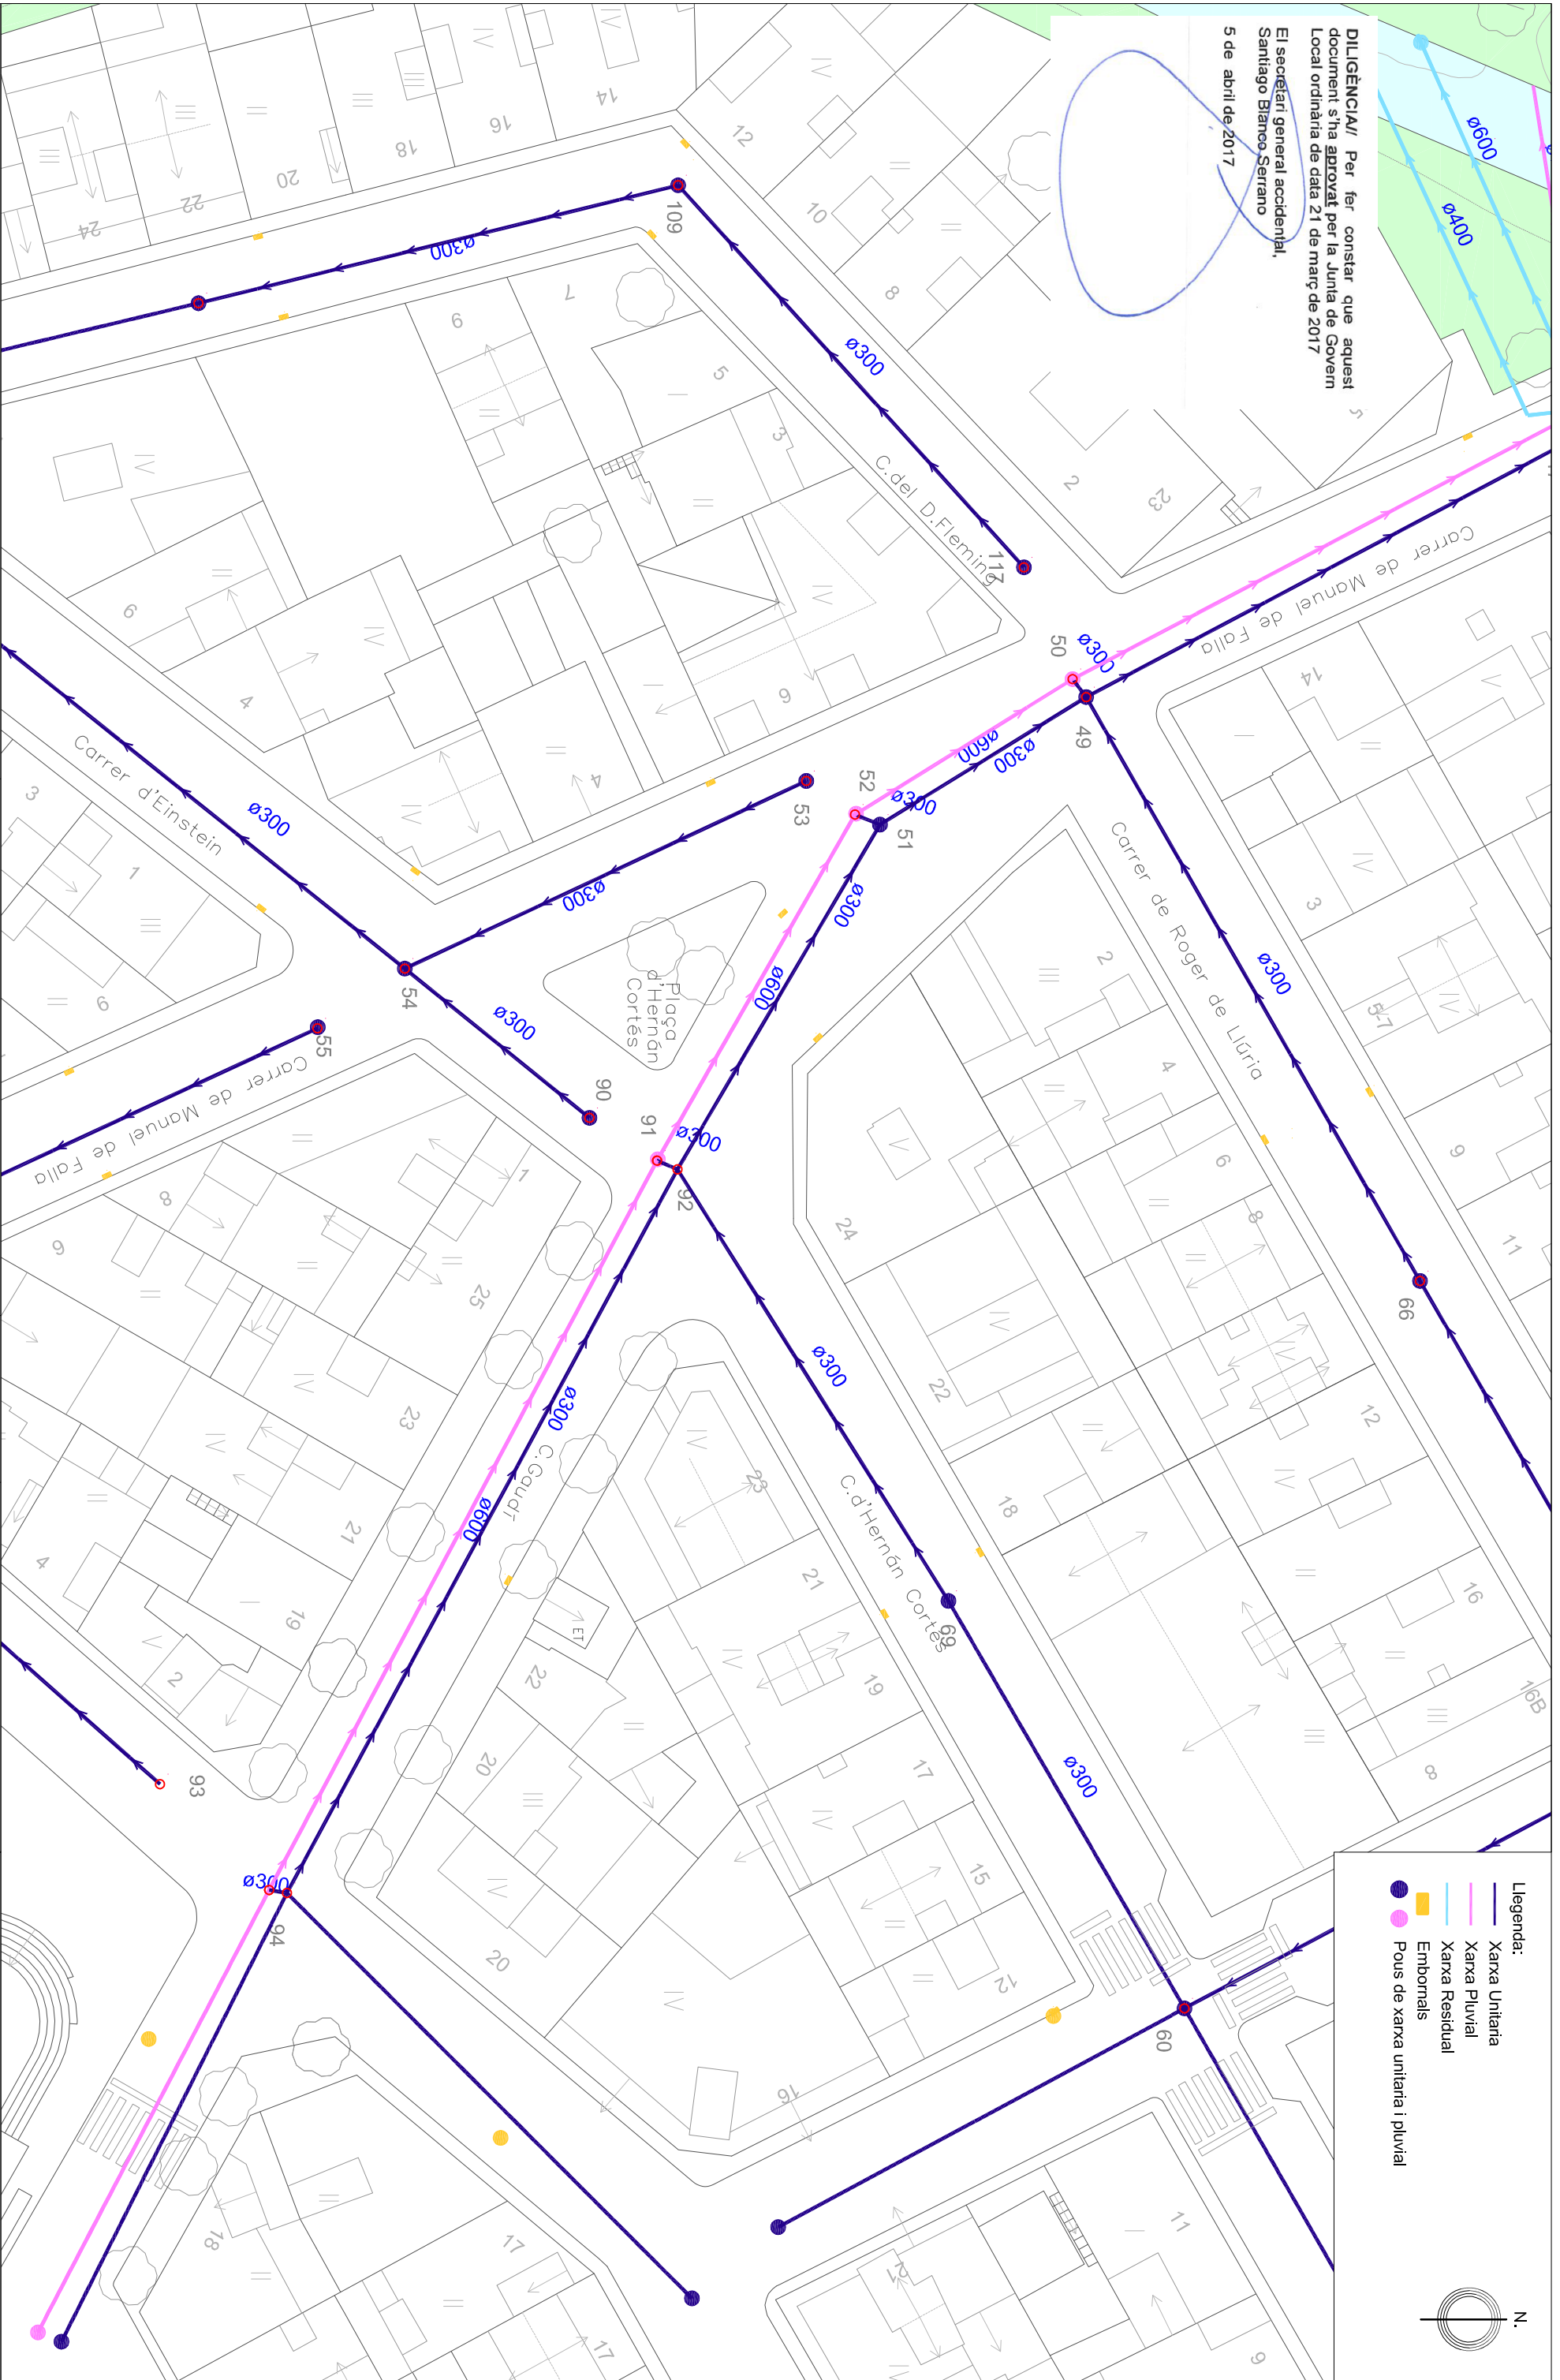

- Legenda:
- Xarxa Unitària
 - Xarxa Pluvial
 - Xarxa Residual
 - Embornals
 - Pous de xarxa unitària i pluvial

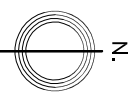

L'arquitecta
Cap de Serveis de Planejament,
Gestió i Projectes
JULIA GONZALEZBOU

L'arquitecta
ROSA RIBA VILANOVA

L'arquitecta tècnica
EVA VILLA TIZÓN

escala:
1/400

data:
GENER DE 2017

num:
1.6.1

plani:

XARXES DE SERVEIS EXISTENTS
CLAVEGUERAM

ADEQUACIÓ DE LA PLAÇA
HERNAN CORTES
Nucli urbà de Les Roquetes



Ajuntament
Sant Pere de Ribes

L'Arquitecta
Cap de Serveis de Planejament,
Gestió i Projectes
JÚLIA GONZÁLEZ BOU

L'Arquitecta
ROSA RIBA VILANOVA

L'Arquitecta tècnica
EVA VILLALTIÇÓN

escala:
1/250


data:
GENER DE 2017

num:
1.7

planol:

TOPOGRÀFIC


ADEQUACIÓ DE LA PLAÇA
HERNAN CORTES
Nucli urbà de Les Roquetes

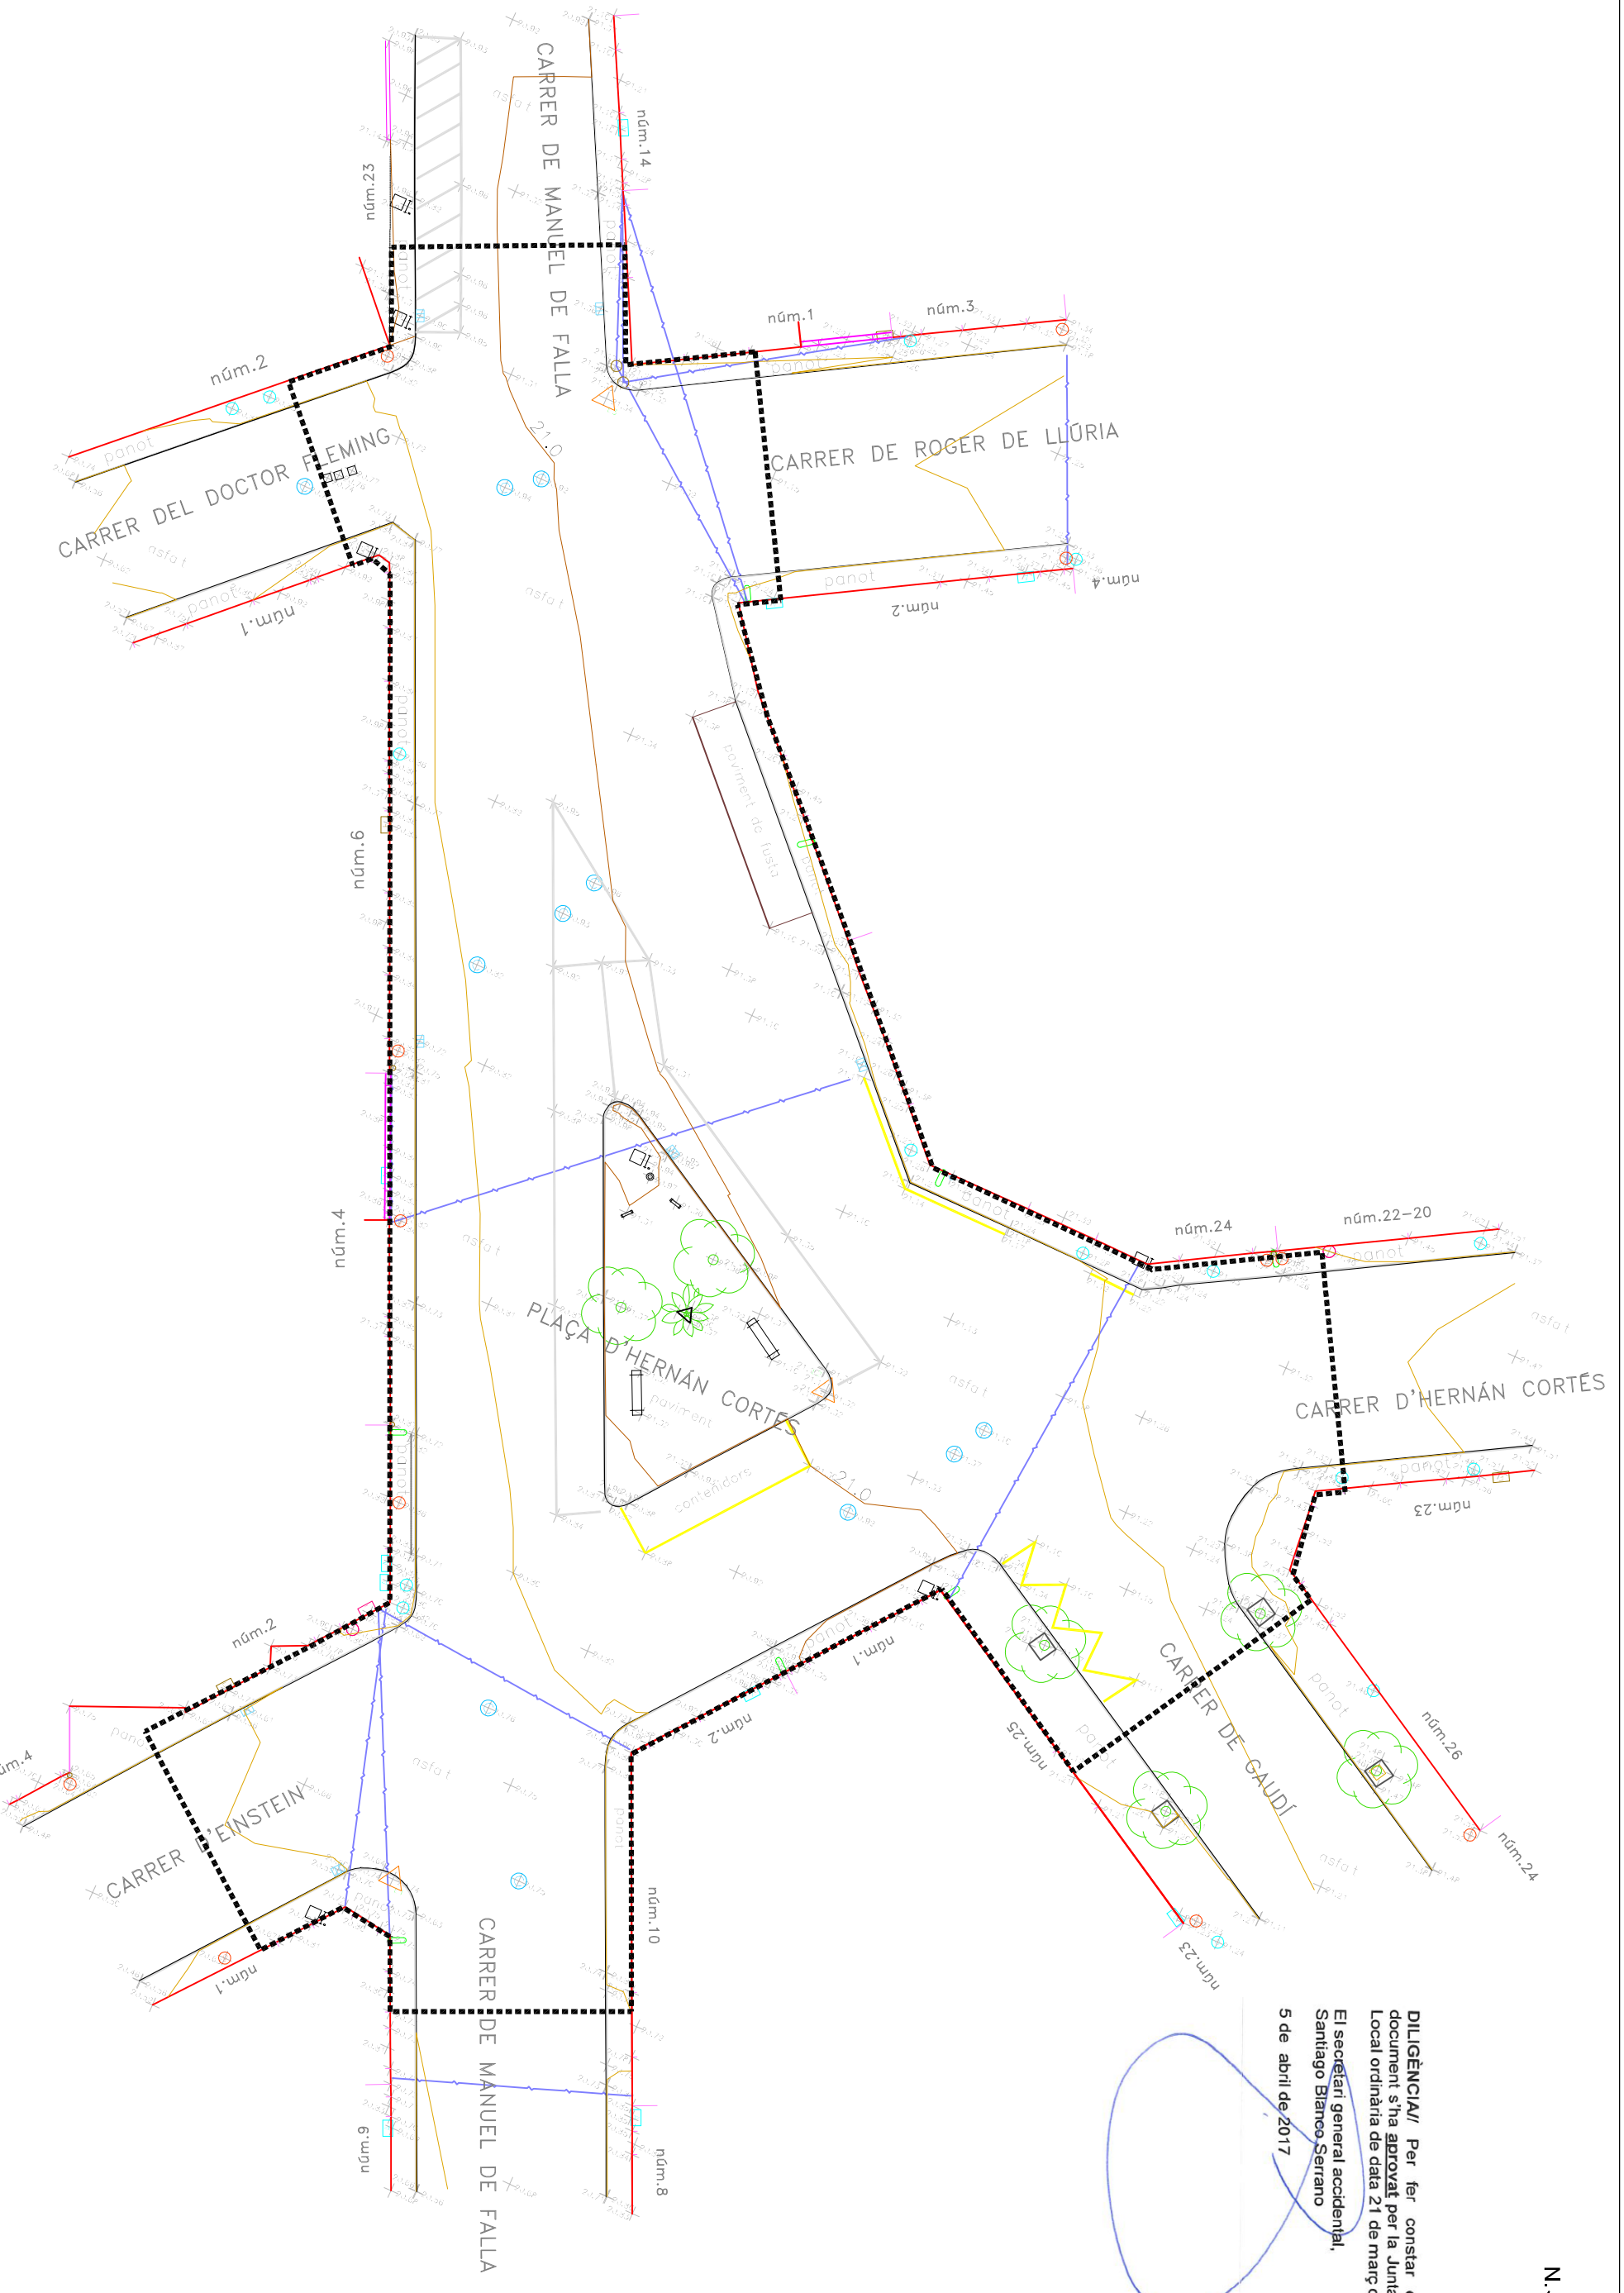

DILIGÈNCIA/ Per fer constar que aquest document s'ha aprovat per la Junta de Govern Local ordinària de data 21 de març de 2017

El secretari general accidental,
Santiago Blanco Serrano
5 de abril de 2017



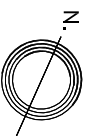


LEGENDA:

- ARRBAT:
- A1 PLANTES AROMÀTIQUES (espígol, romaní, farfega, etc).
- A2 ARBRES.
- ALTRES:
- 11 JOC INFANTIL, MODEL VACA DE NOVATILU O EQUIVALENT.
- 12 JOC INFANTIL, MODEL GUS DE NOVATILU O EQUIVALENT.
- SENYALITZACIÓ VIÀRIA:
- S1 SENYALITZACIÓ VERTICAL, DE 60x60cm AMB PLAÇA D'ALUMINI REFLECTANT EC-1 SOBRE SUPORT D'ALUMINI ANODITZAT DE Ø60mm DE 3.50m D'ALÇADA, DE GIRDO O EQUIVALENT.
- S2 SENYALITZACIÓ HORIZONTAL AMB PINTURA EN FRED I REFLECTANT, ARID GLASS-60.
- S3 CARTELL INFORMATIU SOBRE SUPORTS DE FUSTA.
- XARXES D'ANGÜES PLUVIALS I ENLLUMENAT PÚBLIC:
- X1 POUS UNITARIS I PLUVIALS.
- X2 REIXA ARTICULADA PER A EMBORNAL MODEL DEL TA-50 C-250 R0766 DE 56,5x30cm DE BENITO URBAN O EQUIVALENT.
- X3 COLUMNA PRIM DE 9M D'ALÇADA AMB 3 PROJECTORS PHILIPS CORRELINE TEMPO BV-P120 LED 8000LM 840 SIMÈTRIC O EQUIVALENT.
- X4 EMBORNAL TIPUS BUSTIA

TIPUS DE PAVIMENT:

- P1 PAVIMENT DE LLOSA MODEL VULCANO O PETRA COLOR A CONCRETAR DE BREINCO O EQUIVALENT, DE 30x20x10cm, SOBRE LIT DE MORTER DE 3cm DE GRUIX, AMB BASE DE 15cm DE GRUIX DE FORMIGÓ HM-20/P/20/1, SUBBASE DE TOT-J ZA-40 DE 15cm DE GRUIX COMPACTADA AL 98% DEL PM.
- P2 PAVIMENT DE LLOSA RAUJURADA MODEL VULCANO O PETRA COLOR A CONCRETAR DE BREINCO O EQUIVALENT, DE 40x40x7cm, SOBRE LIT DE MORTER DE 3cm DE GRUIX, AMB BASE DE 15cm DE GRUIX DE FORMIGÓ HM-20/P/20/1, SUBBASE DE TOT-J ZA-40 DE 15cm DE GRUIX COMPACTADA AL 98% DEL PM.
- P3 PEÇA DE GUAL DE FORMIGÓ GRIS LLS DE 60x40x5cm DE BREINCO O EQUIVALENT, SOBRE LIT DE MORTER DE 3cm DE GRUIX, AMB BASE DE 15cm DE GRUIX DE FORMIGÓ HM-20/P/20/1, SUBBASE DE TOT-J ZA-40 DE 15cm DE GRUIX COMPACTADA AL 98% DEL PM.
- P4 PEÇA DE GUAL DE FORMIGÓ GRIS (peça botonera) DE BREINCO O EQUIVALENT, DE 60x40x7cm, SOBRE LIT DE MORTER DE 3cm DE GRUIX, AMB BASE DE 15cm DE GRUIX DE FORMIGÓ HM-20/P/20/1, SUBBASE DE TOT-J ZA-40 DE 15cm DE GRUIX COMPACTADA AL 98% DEL PM.
- P5 PAVIMENT DE PANOT GRIS (igual a l'existent) DE 20x20x4cm, SOBRE LIT DE MORTER DE 3cm DE GRUIX, AMB BASE DE 15cm DE GRUIX DE FORMIGÓ HM-20/P/20/1, SUBBASE DE TOT-J ZA-40 DE 15cm DE GRUIX, COMPACTADA AL 98% DEL PM.
- P6 PAVIMENT DE PANOT GRIS (4 bandes) DE 20x20x4cm, SOBRE LIT DE MORTER DE 3cm DE GRUIX, AMB BASE DE 15cm DE GRUIX DE FORMIGÓ HM-20/P/20/1, SUBBASE DE TOT-J ZA-40 DE 15cm DE GRUIX, COMPACTADA AL 98% DEL PM.
- P7 PAVIMENT DE PANOT GRIS (tipus tac) DE 20x20x4cm, SOBRE LIT DE MORTER DE 3cm DE GRUIX, AMB BASE DE 15cm DE GRUIX DE FORMIGÓ HM-20/P/20/1, SUBBASE DE TOT-J ZA-40 DE 15cm DE GRUIX, COMPACTADA AL 98% DEL PM.
- P8 CALÇADA, APLICACIÓ REG D'ADHERÈNCIA AMB EMULSIÓ BITUMINOSA ECR-1M I CAPA RODAMENT D'AGLOMERAT ASFÀLTIC EN CALENT AC16 SURF 50/70D, DE 5cm DE GRUIX.
- P9 VORADA DE FORMIGÓ TIPUS T-2 DE 12/15x25x100cm, SOBRE BASE DE 25-30cm DE FORMIGÓ HM-20/P/20/1, RIGOLA DE MORTER DE CIMENT BLANC DE 20x20x8cm, SOBRE BASE DE 30cm DE FORMIGÓ HM-20/P/20/1.
- P10 PEÇA DE GUAL DE FORMIGÓ GRIS MODEL V40 (central de 40x60x30cm lateral de 40x40x30cm) DE BREINCO O EQUIVALENT, SOBRE BASE DE 25-30cm D'ALÇADA DE FORMIGÓ HM-20/P/20/1.
- P11 PEÇA DE LIMITACIÓ MODEL VULCANO O PETRA COLOR A CONCRETAR O EQUIVALENT, DE 30x10x10cm, SOBRE BASE DE 30cm DE GRUIX DE FORMIGÓ.
- P12 PAVIMENT CONTINU DE CAUTXÚ COLOR A CONCRETAR DE 4cm DE GRUIX, AMB BASE DE TOT-J DE 15cm DE GRUIX COMPACTADA AL 98% DEL PM I SUBBASE DE GRAVA DE 10cm DE GRUIX.
- MOBILIARI URBÀ:
- M1 BANC MODEL NEOBARCINO 180X71CM DE BENITO URBAN O EQUIVALENT.
- M2 CADIRA MODEL NEOBARCINO 70X71CM DE BENITO URBAN O EQUIVALENT.
- M3 BANC MODEL KUBE DE 200X50CM DE BENITO URBAN O EQUIVALENT.
- M4 BANC MODEL KUBE DE 50X50CM DE BENITO URBAN O EQUIVALENT.
- M5 JARDINERA ESFÈRICA UM1100PM Ø93CM DE BENITO URBAN O EQUIVALENT.
- M6 ESCOSELL MODEL TAULAT A27A 119,5X119,5CM I MARC ANGULAR D'ACER DE BENITO URBAN O EQUIVALENT.
- M7 PILONA FIXA MODEL HOSPITALET Ø95MM DE BENITO URBAN O EQUIVALENT.
- M8 PAPERERA PA600M DE 60L, DE BENITO URBAN O EQUIVALENT.

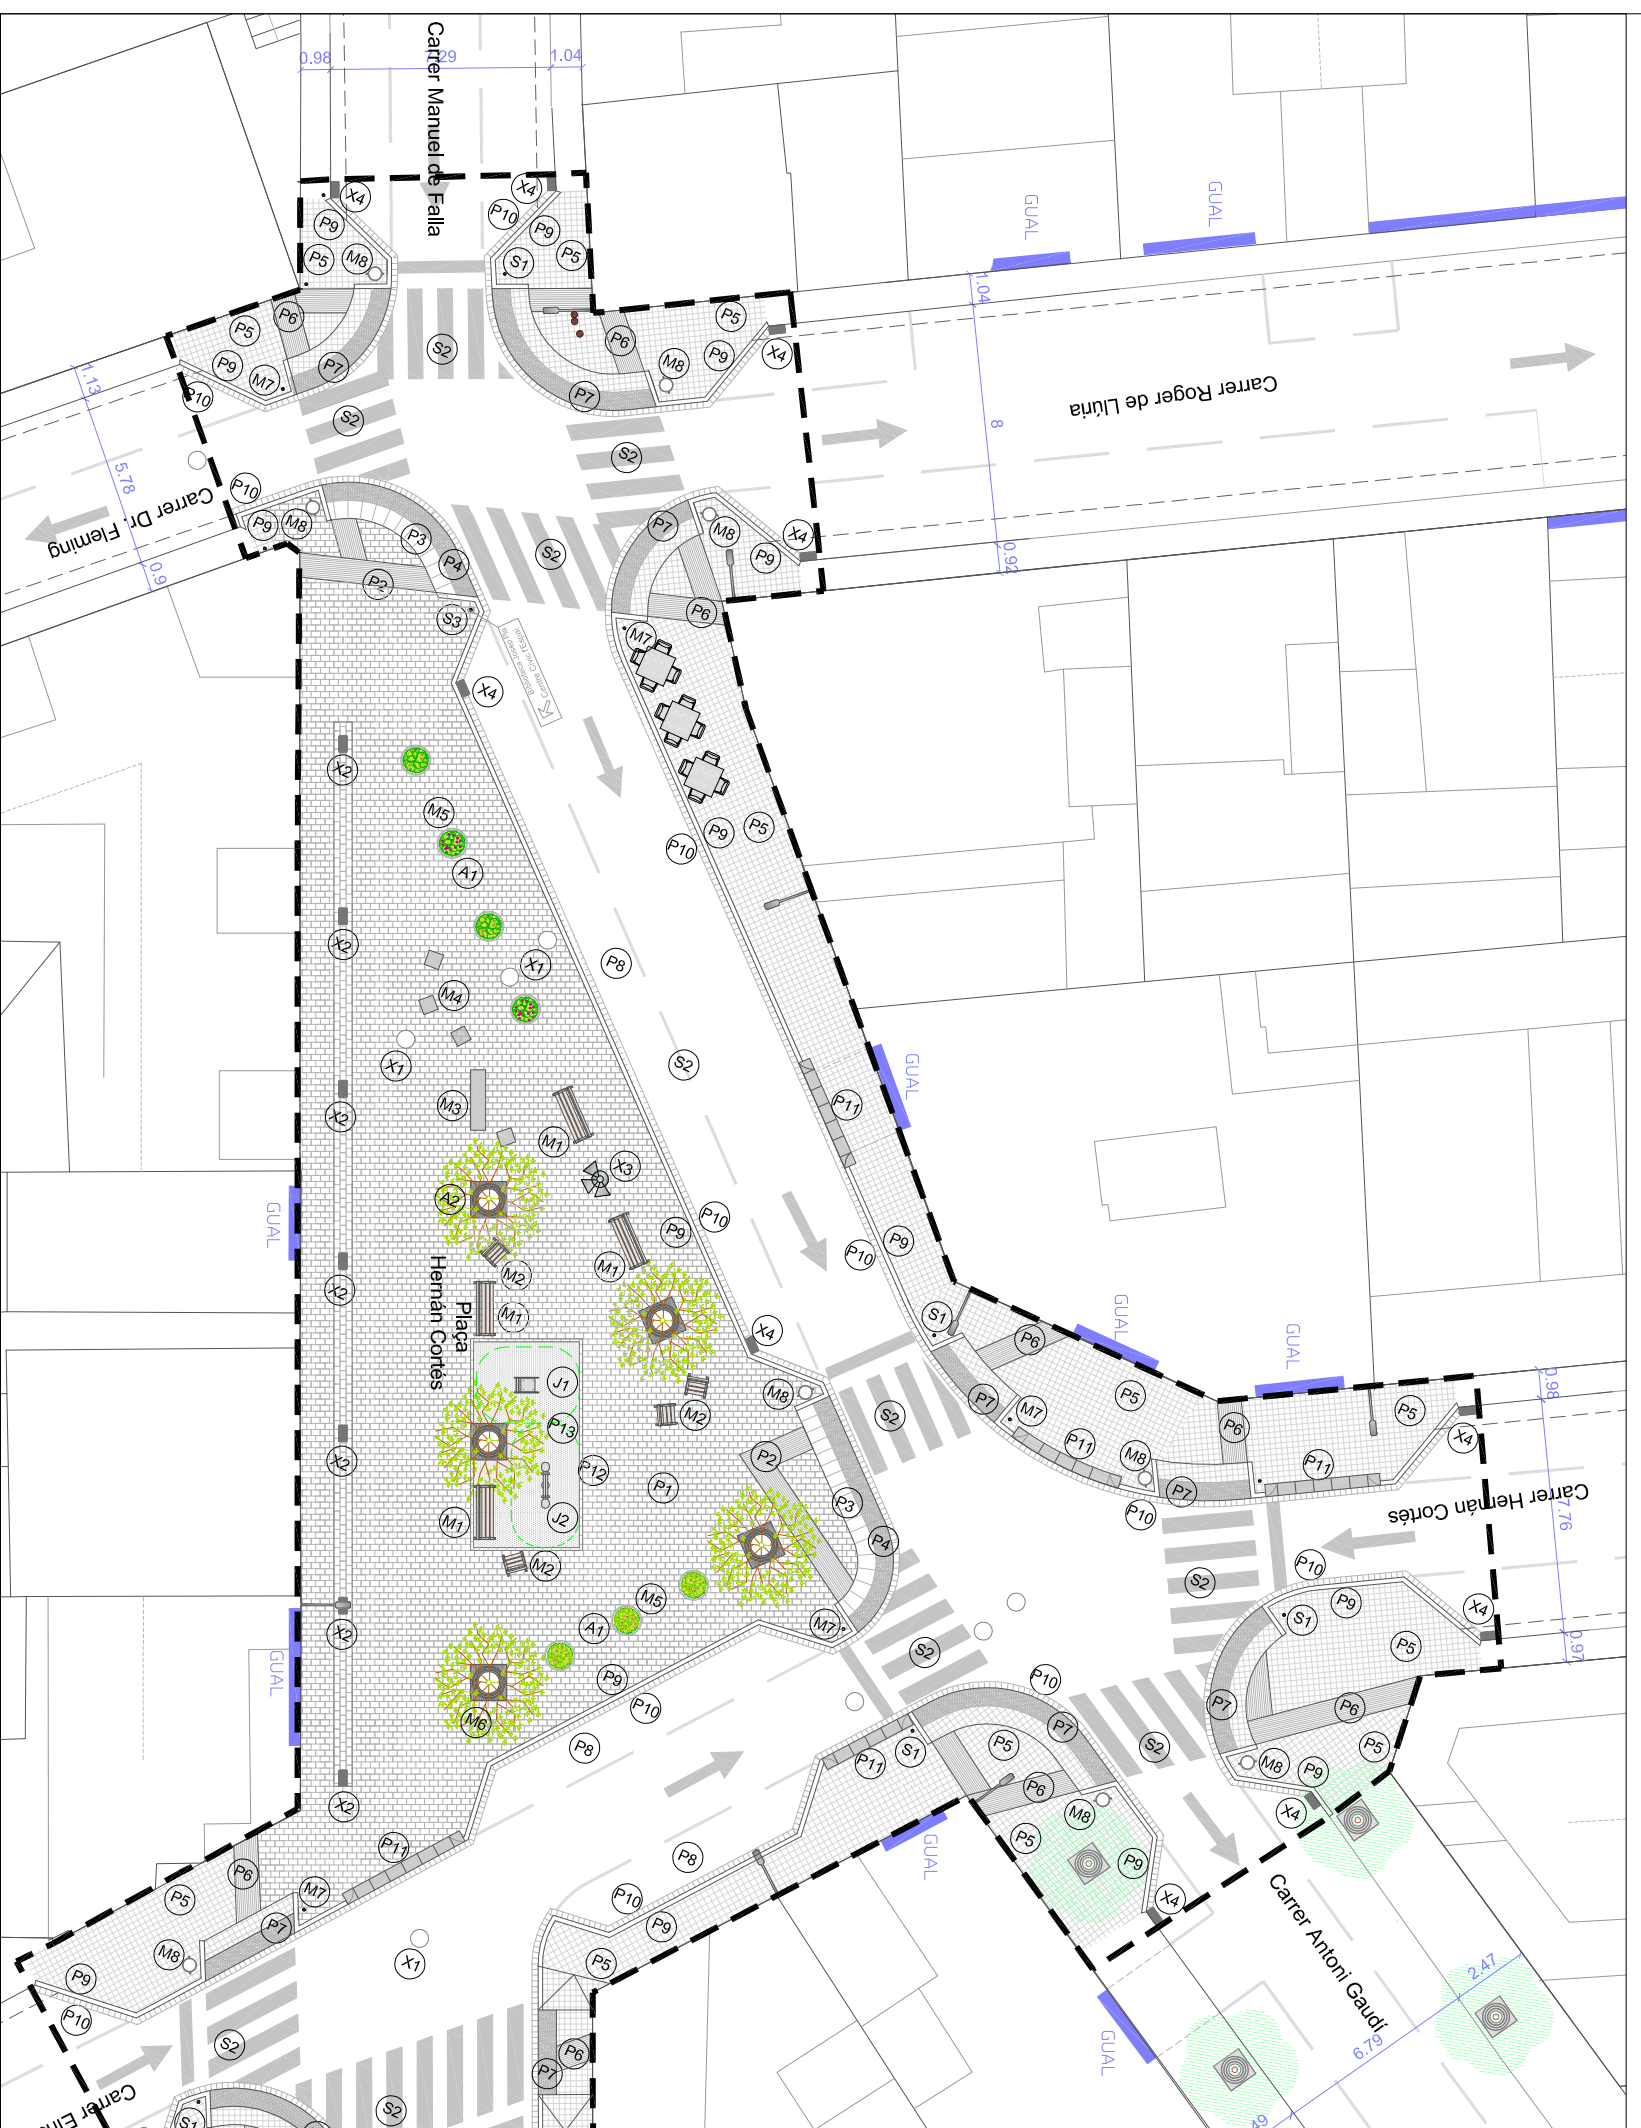

Ajuntament
Sant Pere de Ribes

L'Arquitectura
Cap de Serveis de Planejament,
Gestió i Projectes
JULIA GONZÁLEZ BOU

L'Arquitectura
ROSA RIBA VILANOVA

L'Arquitectura tècnica
EVA VILLA TIZÓN

escala:
1/250

data:
GENER DE 2017

numt:
0.1

PROPOSTA ORDENACIÓ


ADEQUACIÓ DE LA PLAÇA
HERNAN CORTES
Nucli urbà de Les Roquetes

DILIGÈNCIA/ Per fer constar que aquest document s'ha aprovat per la Junta de Govern Local ordinària de data 21 de març de 2017

El secretari general accidental,
Santiago Blanco Serrano
5 de abril de 2017



Ajuntament
Sant Pere de Ribes

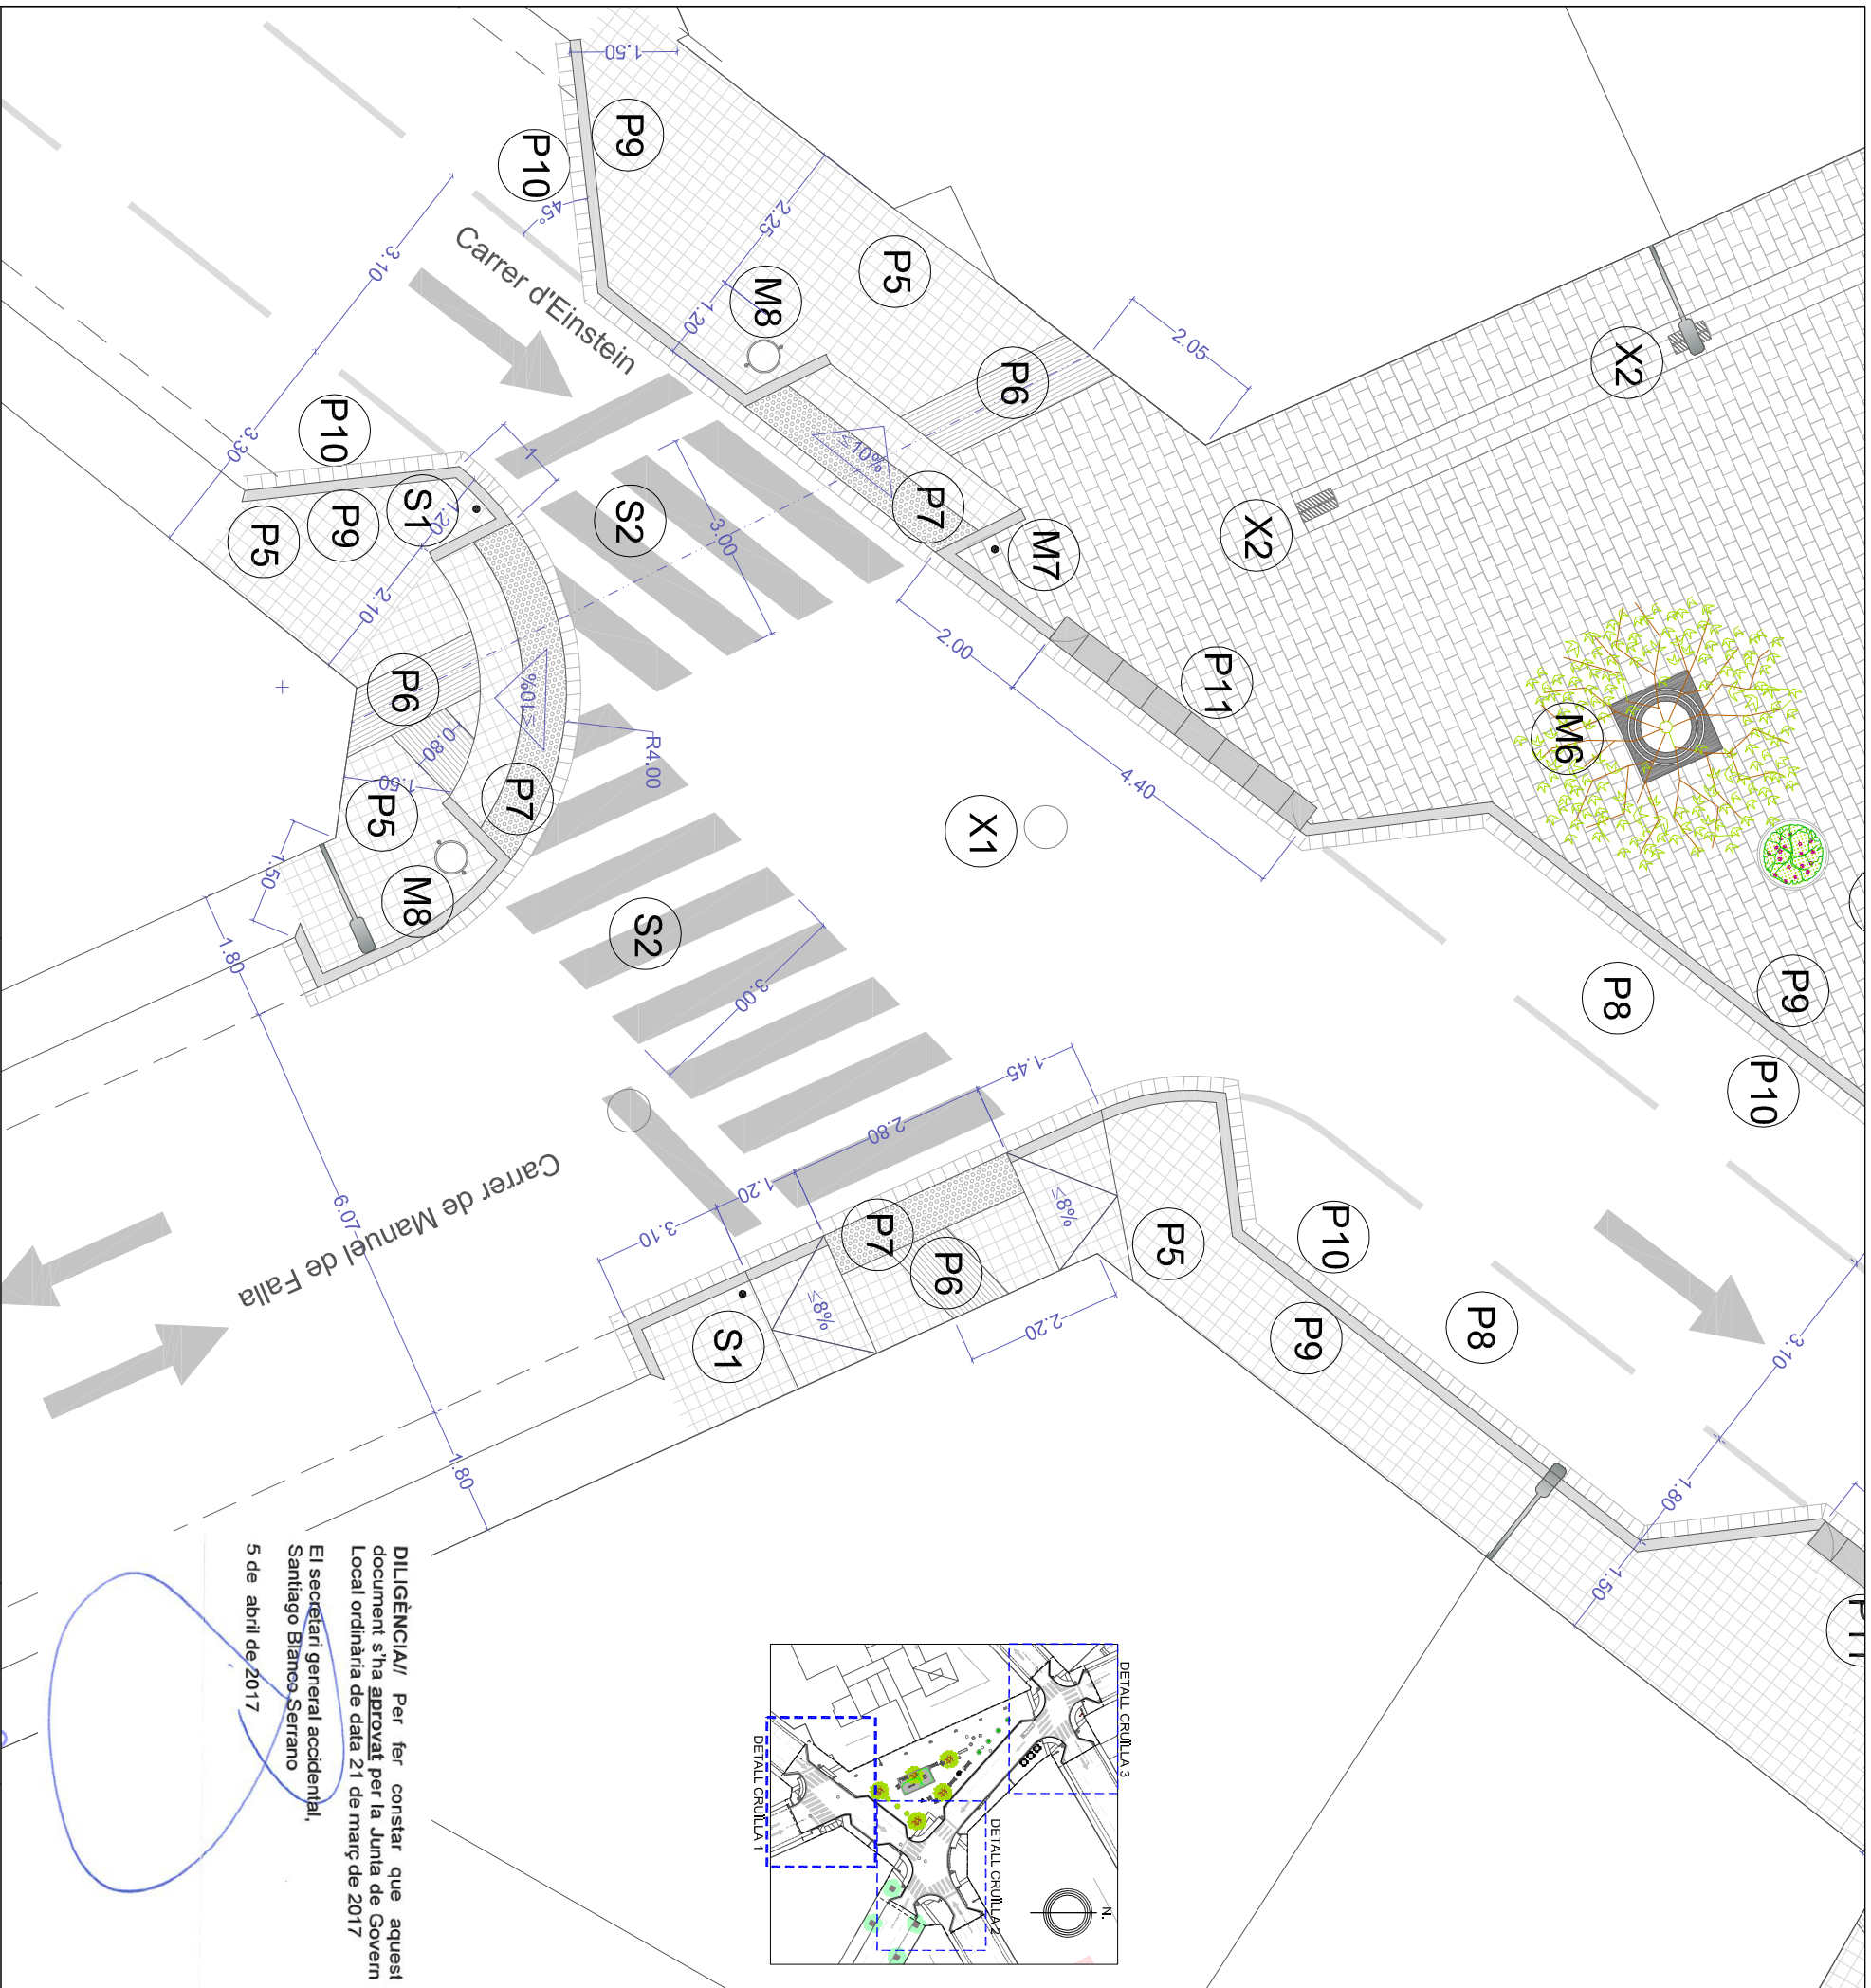

DILIGÈNCIA/ Per fer constar que aquest document s'ha aprovat per la Junta de Govern Local ordinària de data 21 de març de 2017

El secretari general accidental,
Santiago Blanco Serrano
5 de abril de 2017

LEGENDA:

TIPUS DE PAVIMENT:

- (P1) PAVIMENT DE LLOSA VULCANO O PETRA COLOR A CONCRETAR DE BREINCO O EQUIVALENT. DE 30x20x10cm. SOBRE LLIT DE MORTER DE 3cm DE GRUIX AMB BASE DE 15cm DE GRUIX DE FORMIGÓ HM-20/P/20I. SUBBASE DE TOT-JÚ ZA-40 DE 15cm DE GRUIX COMPACTADA AL 98% DEL PM.
 - (P2) PAVIMENT DE LLOSA RANURADA VULCANO O PETRA COLOR A CONCRETAR DE BREINCO O EQUIVALENT. DE 40x40x7cm. SOBRE LLIT DE MORTER DE 3cm DE GRUIX AMB BASE DE 15cm DE GRUIX DE FORMIGÓ HM-20/P/20I. SUBBASE DE TOT-JÚ ZA-40 DE 15cm DE GRUIX COMPACTADA AL 98% DEL PM.
 - (P3) PEÇA DE GUAL DE FORMIGÓ GRIS LLIS DE 60x40x5cm DE BREINCO O EQUIVALENT. SOBRE LLIT DE MORTER DE 3cm DE GRUIX, AMB BASE DE 15cm DE GRUIX DE FORMIGÓ HM-20/P/20I. SUBBASE DE TOT-JÚ ZA-40 DE 15cm DE GRUIX COMPACTADA AL 98% DEL PM.
 - (P4) PEÇA DE GUAL DE FORMIGÓ GRIS (peça botanera) DE BREINCO O EQUIVALENT. DE 60x40x7cm. SOBRE LLIT DE MORTER DE 3cm DE GRUIX, AMB BASE DE 15cm DE GRUIX DE FORMIGÓ HM-20/P/20I. SUBBASE DE TOT-JÚ ZA-40 DE 15cm DE GRUIX COMPACTADA AL 98% DEL PM.
 - (P5) PAVIMENT DE PANOT GRIS (igual a l'existent) DE 20x20x4cm. SOBRE LLIT DE MORTER DE 3cm DE GRUIX, AMB BASE DE 15cm DE GRUIX DE FORMIGÓ HM-20/P/20I. SUBBASE DE TOT-JÚ ZA-40 DE 15cm DE GRUIX, COMPACTADA AL 98% DEL PM.
 - (P6) PAVIMENT DE PANOT GRIS (4 bandes) DE 20x20x4cm. SOBRE LLIT DE MORTER DE 3CM DE GRUIX, AMB BASE DE 15CM DE GRUIX DE FORMIGÓ HM-20/P/20I I SUBBASE DE TOT-JÚ ZA-40 DE 15CM DE GRUIX, COMPACTADA AL 98% DEL PM.
 - (P7) PAVIMENT DE PANOT GRIS (tipus tao) DE 20x20x4cm. SOBRE LLIT DE MORTER DE 3CM DE GRUIX, AMB BASE DE 15CM DE GRUIX DE FORMIGÓ HM-20/P/20I I SUBBASE DE TOT-JÚ ZA-40 DE 15CM DE GRUIX, COMPACTADA AL 98% DEL PM.
 - (P8) CALÇADA APLICACIÓ REG D'ADHERÈNCIA AMB EMULSIÓ BITUMINOSA EGR-1M I CAPA RODAMENT DAGLOMERAT ASFÀLTIC EN CALENT AC16 SURF 50/70D. DE 5cm DE GRUIX.
 - (P9) VORADA DE FORMIGÓ TIPUS T-2 DE 12/15x25x100cm. SOBRE BASE DE 25-30cm DE FORMIGÓ HM-20/P/20I.
 - (P10) RIGOLA DE MORTER DE CIMENT BLANC DE 20x20x8cm. SOBRE BASE DE 30cm DE FORMIGÓ HM-20/P/20I.
 - (P11) PEÇA DE GUAL DE FORMIGÓ GRIS MODEL V40 (central de 40x60x30cm | lateral de 40x40x30cm) DE BREINCO O EQUIVALENT, SOBRE BASE DE 25-30cm D'ALÇADA DE FORMIGÓ HM-20/P/20I.
- MOBILIARI URBÀ:**
- (M1) BANC MODEL NEOBARCINO 180X71CM DE BENITO URBAN O EQUIVALENT.
 - (M2) CADIRA MODEL NEOBARCINO 70X71CM DE BENITO URBAN O EQUIVALENT.
 - (M3) BANC MODEL KUBE DE 200X50CM DE BENITO URBAN O EQUIVALENT.
 - (M4) BANC MODEL KUBE DE 50X50CM DE BENITO URBAN O EQUIVALENT.
 - (M5) JARDINERA ESFÈRICA UM1100PM Ø93CM DE BENITO URBAN O EQUIVALENT.
 - (M6) ESCOSSELL MODEL TAULAT AZ7A 119,5X119,5CM I MARC ANGULAR D'ACER DE BENITO URBAN O EQUIVALENT.
 - (M7) PILONA FIXA MODEL HOSPITALET Ø95MM DE BENITO URBAN O EQUIVALENT.
 - (M8) PAPERERA PA600M DE 60L. DE BENITO URBAN O EQUIVALENT.
- XARXES D'ALGÜES PLUVIALS I ENLLUMENAT PÚBLIC:**
- (X1) POUS UNITARIS I PLUVIALS.
 - (X2) REIXA ARTICULADA PER A EMBORNAL MODEL DELTA 50 C-250 R0766 DE 56,5x30cm DE BENITO URBAN O EQUIVALENT.
 - (X3) COLUMNA PRIM DE 9M D'ALÇADA AMB 3 PROJECTORS PHILIPS CORELINE TEMPO BV-P120 LED 8000LM 840 SIMÈTRIC O EQUIVALENT.
 - (X4) EMBORNAL TIPUS BÚSTIA
- SENVALITZACIÓ VÀRIA:**
- (S1) SENVALITZACIÓ VERTICAL DE 60x60cm AMB PLACA D'ALUMINI REFLECTANT EG-1 SOBRE SUPORT D'ALUMINI ANODITZAT DE Ø60mm DE 3,50m D'ALÇADA, DE GIRO O EQUIVALENT.
 - (S2) SENVALITZACIÓ HORIZONTAL AMB PINTURA EN FRED I REFLECTANT, ARID GLASS-60.
 - (S3) CARTELL INFORMATIU SOBRE SUPORTS DE FUSTA.
- ARRBRAT:**
- (A1) PLANTES AROMÀTIQUES (espígol, romaní, farigola, etc).
 - (A2) ARBRES.


L'Arquitecta	L'Arquitecta	L'Arquitecta tècnica
Cap de Serveis de Planejament, Gestió i Projectes JULIA GONZALEZ BOU	ROSA RIBA VILANOVA	EVA VILLA TIZON
escala:	planch:	
1/100		
data:		
GENER DE 2017		
núm:		
0.2.1		

DETALL CRULLA 1

**ADEQUACIÓ DE LA PLAÇA
HERNAN CORTES**
Nucli urbà de Les Roquetes

DILIGÈNCIA/ Per fer constar que aquest document s'ha aprovat per la Junta de Govern Local ordinària de data 21 de març de 2017

El secretari general accidental,
Santiago Blanco Serrano
5 de abril de 2017

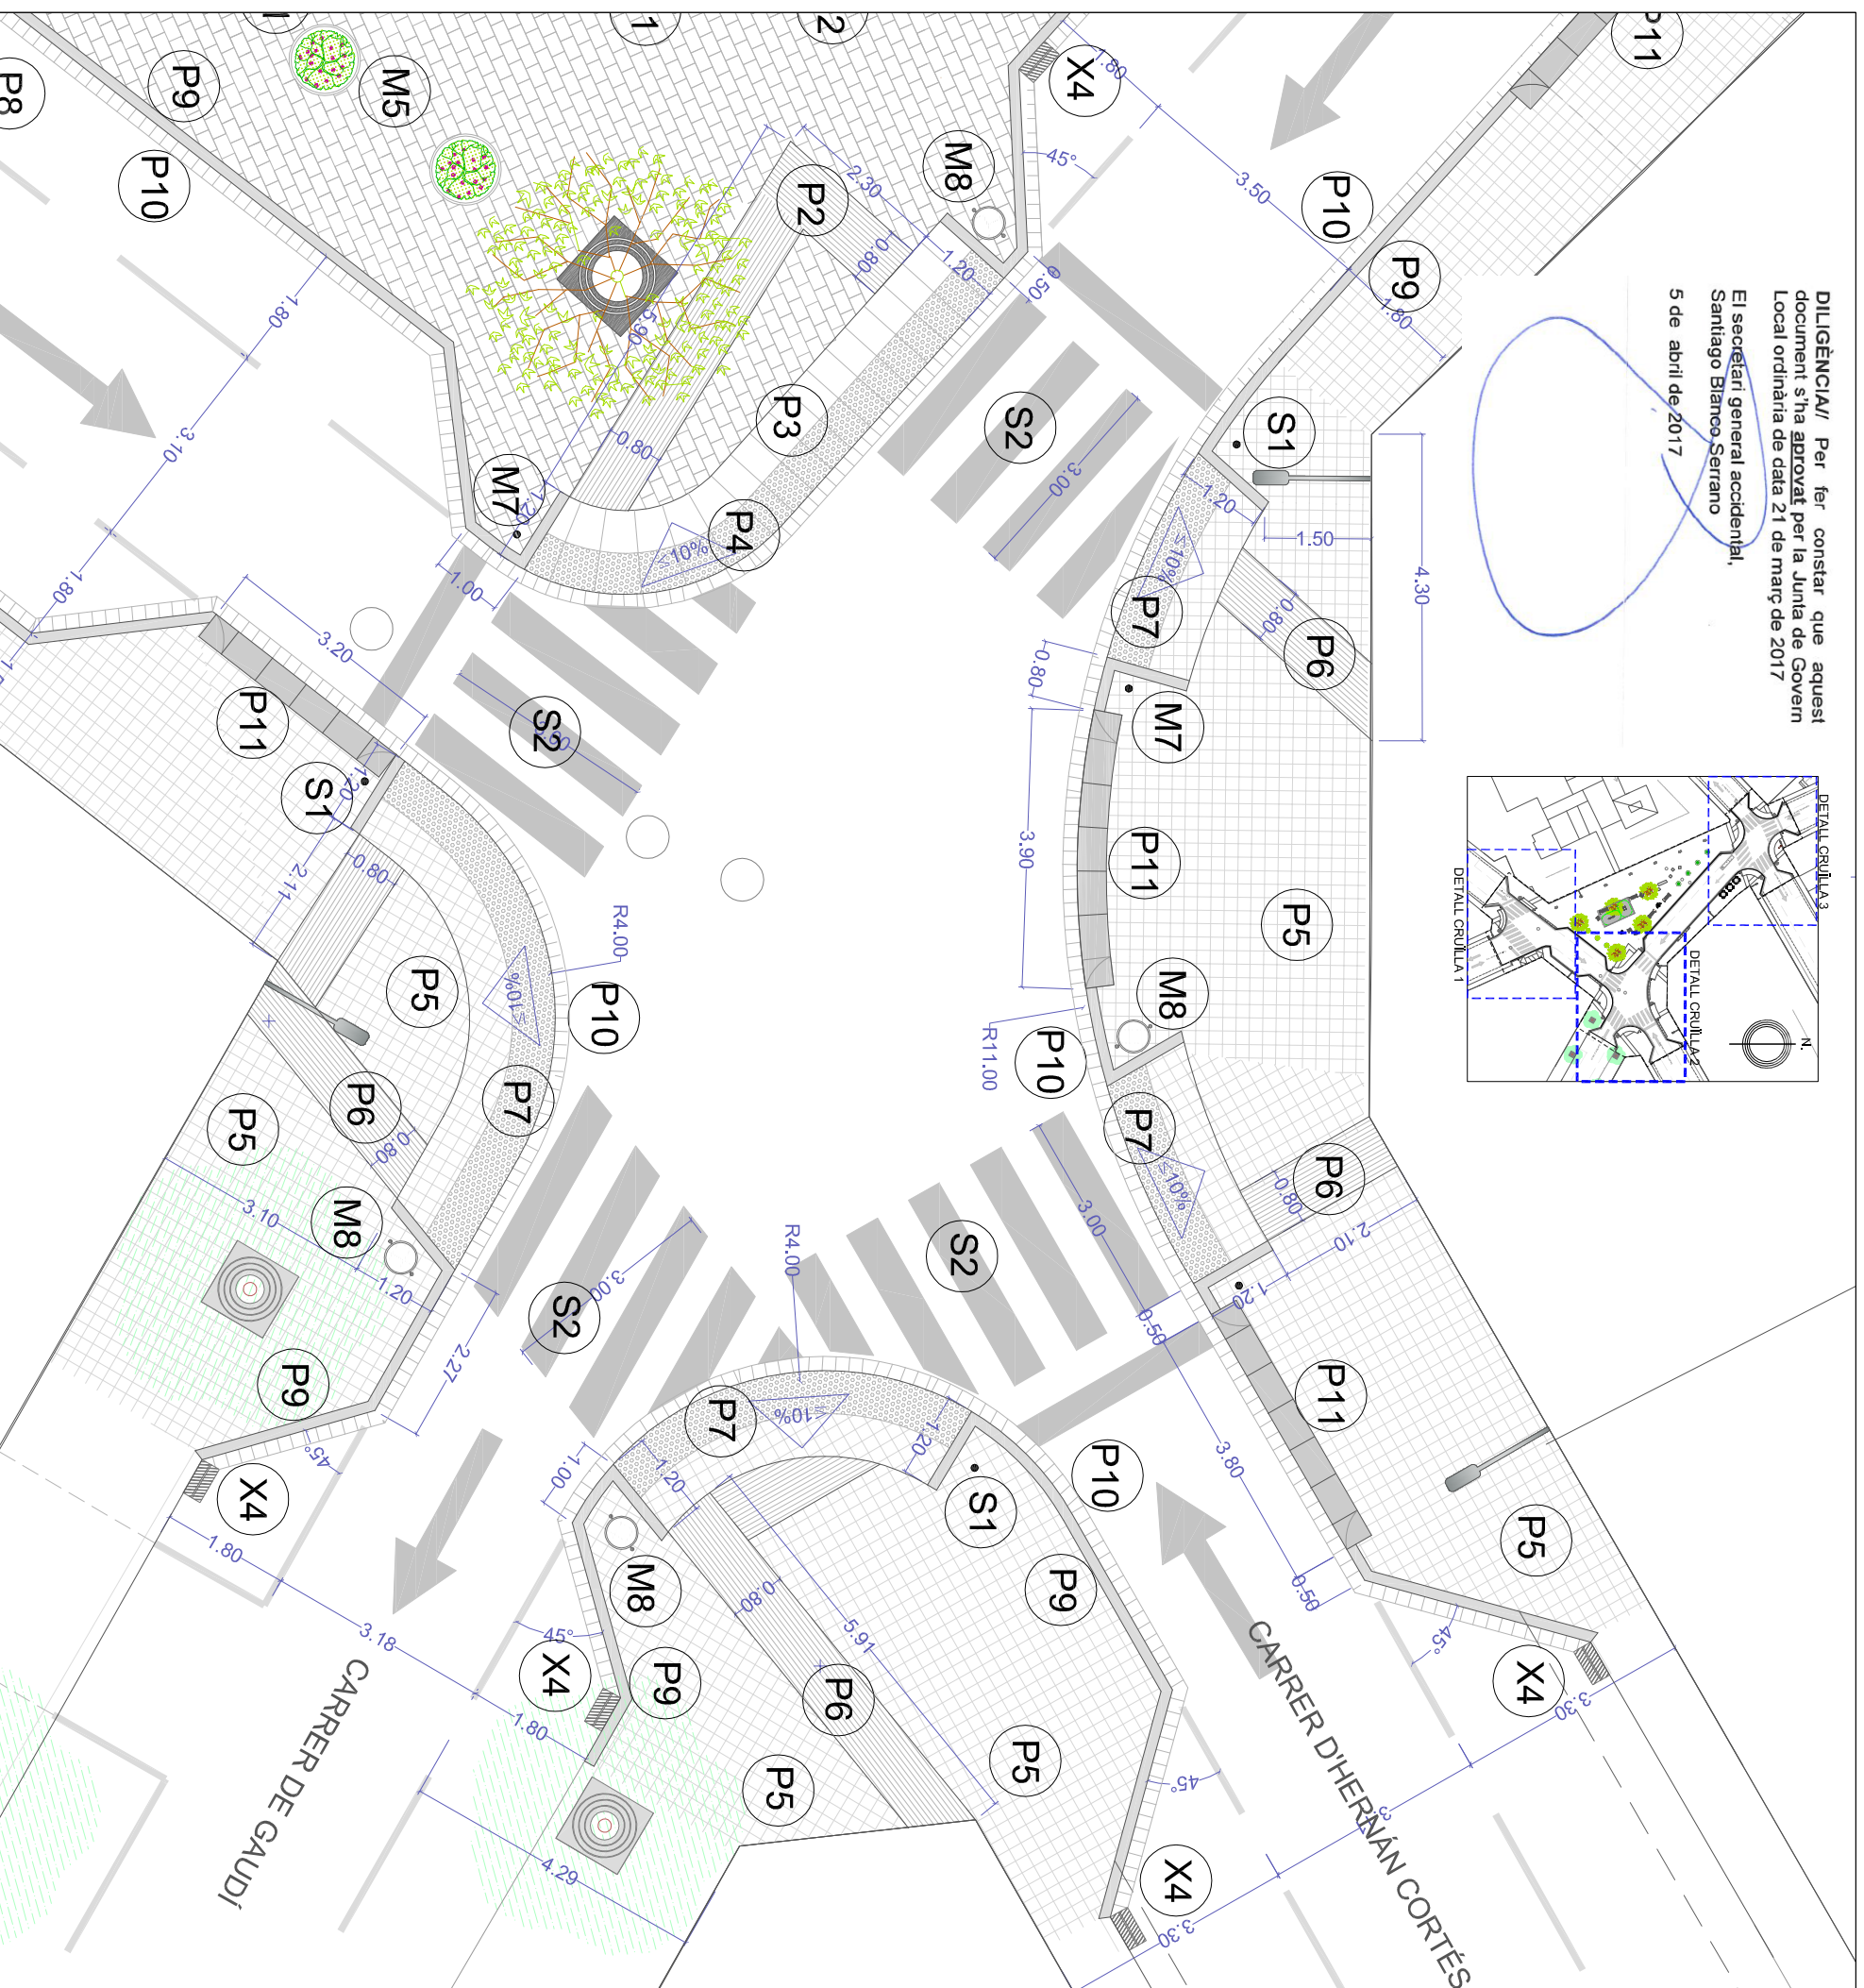

LLEGENDA:

TIPUS DE PAVIMENT:

- (P1) PAVIMENT DE LLOSA VULCANO O PETRA COLOR A CONCRETAR DE BRENCO O EQUIVALENT. DE 30x20x10cm. SOBRE LIT DE MORTER DE 3cm DE GRUIX. AMB BASE DE 15cm DE GRUIX DE FORMIGÓ HM-20/P/200. SUBBASE DE TOT-JU ZA-40 DE 15cm DE GRUIX COMPACTADA AL 98% DEL PM.
 - (P2) PAVIMENT DE LLOSA RANURADA VULCANO O PETRA COLOR A CONCRETAR DE BRENCO O EQUIVALENT. DE 40x40x7cm. SOBRE LIT DE MORTER DE 3cm DE GRUIX. AMB BASE DE 15cm DE GRUIX DE FORMIGÓ HM-20/P/200. SUBBASE DE TOT-JU ZA-40 DE 15cm DE GRUIX COMPACTADA AL 98% DEL PM.
 - (P3) PEÇA DE GUAL DE FORMIGÓ GRIS LIS DE 60x40x5cm DE BRENCO O EQUIVALENT. SOBRE LIT DE MORTER DE 3cm DE GRUIX. AMB BASE DE 15cm DE GRUIX DE FORMIGÓ HM-20/P/200. SUBBASE DE TOT-JU ZA-40 DE 15cm DE GRUIX COMPACTADA AL 98% DEL PM.
 - (P4) PEÇA DE GUAL DE FORMIGÓ GRIS (peça botanera) DE BRENCO O EQUIVALENT. DE 60x40x7cm. SOBRE LIT DE MORTER DE 3cm DE GRUIX. AMB BASE DE 15cm DE GRUIX DE FORMIGÓ HM-20/P/200. SUBBASE DE TOT-JU ZA-40 DE 15cm DE GRUIX COMPACTADA AL 98% DEL PM.
 - (P5) PAVIMENT DE PANOT GRIS (igual a l'existent) DE 20x20x4cm. SOBRE LIT DE MORTER DE 3cm DE GRUIX. AMB BASE DE 15cm DE GRUIX DE FORMIGÓ HM-20/P/200. SUBBASE DE TOT-JU ZA-40 DE 15cm DE GRUIX. COMPACTADA AL 98% DEL PM.
 - (P6) PAVIMENT DE PANOT GRIS (4 bandes) DE 20x20x4cm. SOBRE LIT DE MORTER DE 3CM DE GRUIX. AMB BASE DE 15CM DE GRUIX DE FORMIGÓ HM-20/P/200 I SUBBASE DE TOT-JU ZA-40 DE 15CM DE GRUIX. COMPACTADA AL 98% DEL PM.
 - (P7) PAVIMENT DE PANOT GRIS (tipus tao) DE 20x20x4cm. SOBRE LIT DE MORTER DE 3CM DE GRUIX. AMB BASE DE 15CM DE GRUIX DE FORMIGÓ HM-20/P/200 I SUBBASE DE TOT-JU ZA-40 DE 15CM DE GRUIX. COMPACTADA AL 98% DEL PM.
 - (P8) CALÇADA. APLICACIÓ REG D'ADHERÈNCIA AMB EMULSIÓ BITUMINOSA ECR-1M1 CAPA RODAMENT D'AGLOMERAT ASPÀLTIC EN CALENT AC16 SURF 50/70D. DE 5cm DE GRUIX.
 - (P9) VORADA DE FORMIGÓ TIPUS T-2 DE 12/15x25x100cm. SOBRE BASE DE 25-30cm DE FORMIGÓ HM-20/P/200.
 - (P10) RIGOLA DE MORTER DE CIMENT BLANC DE 20x20x8cm. SOBRE BASE DE 30cm DE FORMIGÓ HM-20/P/200.
 - (P11) PEÇA DE GUAL DE FORMIGÓ GRIS MODEL VA0 (central de 40x60x30cm lateral de 40x40x30cm) DE BRENCO O EQUIVALENT. SOBRE BASE DE 25-30cm D'ALÇADA DE FORMIGÓ HM-20/P/200.
- MOBILIARI URBÀ:
- (M1) BANC MODEL NEOBARCINO 180X71CM DE BENITO URBAN O EQUIVALENT.
 - (M2) CADIRA MODEL NEOBARCINO 70X71CM DE BENITO URBAN O EQUIVALENT.
 - (M3) BANC MODEL KUBE DE 200X50CM DE BENITO URBAN O EQUIVALENT.
 - (M4) BANC MODEL KUBE DE 50X50CM DE BENITO URBAN O EQUIVALENT.
 - (M5) JARDINERA ESFÈRICA UN1100PM Ø93CM DE BENITO URBAN O EQUIVALENT.
 - (M6) ESCOSSELL MODEL TAULAT A27A 119,5X119,5CM I MARC ANGULAR DACER DE BENITO URBAN O EQUIVALENT.
 - (M7) PILONA FIXA MODEL HOSPITALET Ø95MM DE BENITO URBAN O EQUIVALENT.
 - (M8) PAPERERA PA600M DE 60L. DE BENITO URBAN O EQUIVALENT.
- XARXES D'AGÜES PLUVIALS I ENLLUMENAT PÚBLIC:
- (X1) POUS UNITARIS I PLUVIALS.
 - (X2) REIXA ARTICULADA PER A EMBORNAL MODEL DELTA 50 C-250 R0766 DE 56,5x30cm DE BENITO URBAN O EQUIVALENT.
 - (X3) COLUMNA PRIMA DE 9M D'ALÇADA AMB 3 PROJECTORS PHILIPS CORELINE TEMPO BVP120 LED 8000LM 840 SIMÈTRIC O EQUIVALENT.
 - (X4) EMBORNAL TIPUS BUSTIA
- SENYALITZACIÓ VARIA:
- (S1) SENYALITZACIÓ VERTICAL DE 60x60cm AMB PLACA D'ALUMINI REFLECTANT EG-1 SOBRE SUPORT D'ALUMINI ANODITZAT DE Ø60mm DE 3,5m D'ALÇADA. DE GIRDO O EQUIVALENT.
 - (S2) SENYALITZACIÓ HORIZONTAL AMB PINTURA EN FREDI REFLECTANT. ARID GLASS-60.
 - (S3) CARTELL INFORMATIU SOBRE SUPORTS DE FUSTA.
- ARBRAI:
- (A1) PLANTES AROMÀTIQUES (espígol, romaní, fatigüda, etc).
 - (A2) ARBRES.