


DILIGÈNCIA/ Per fer constar que aquest document s'ha aprovat per la Junta de Govern Local ordinària de data 21 de març de 2017

El secretari general accidental,
Santiago Blanco Serrano

5 de abril de 2017

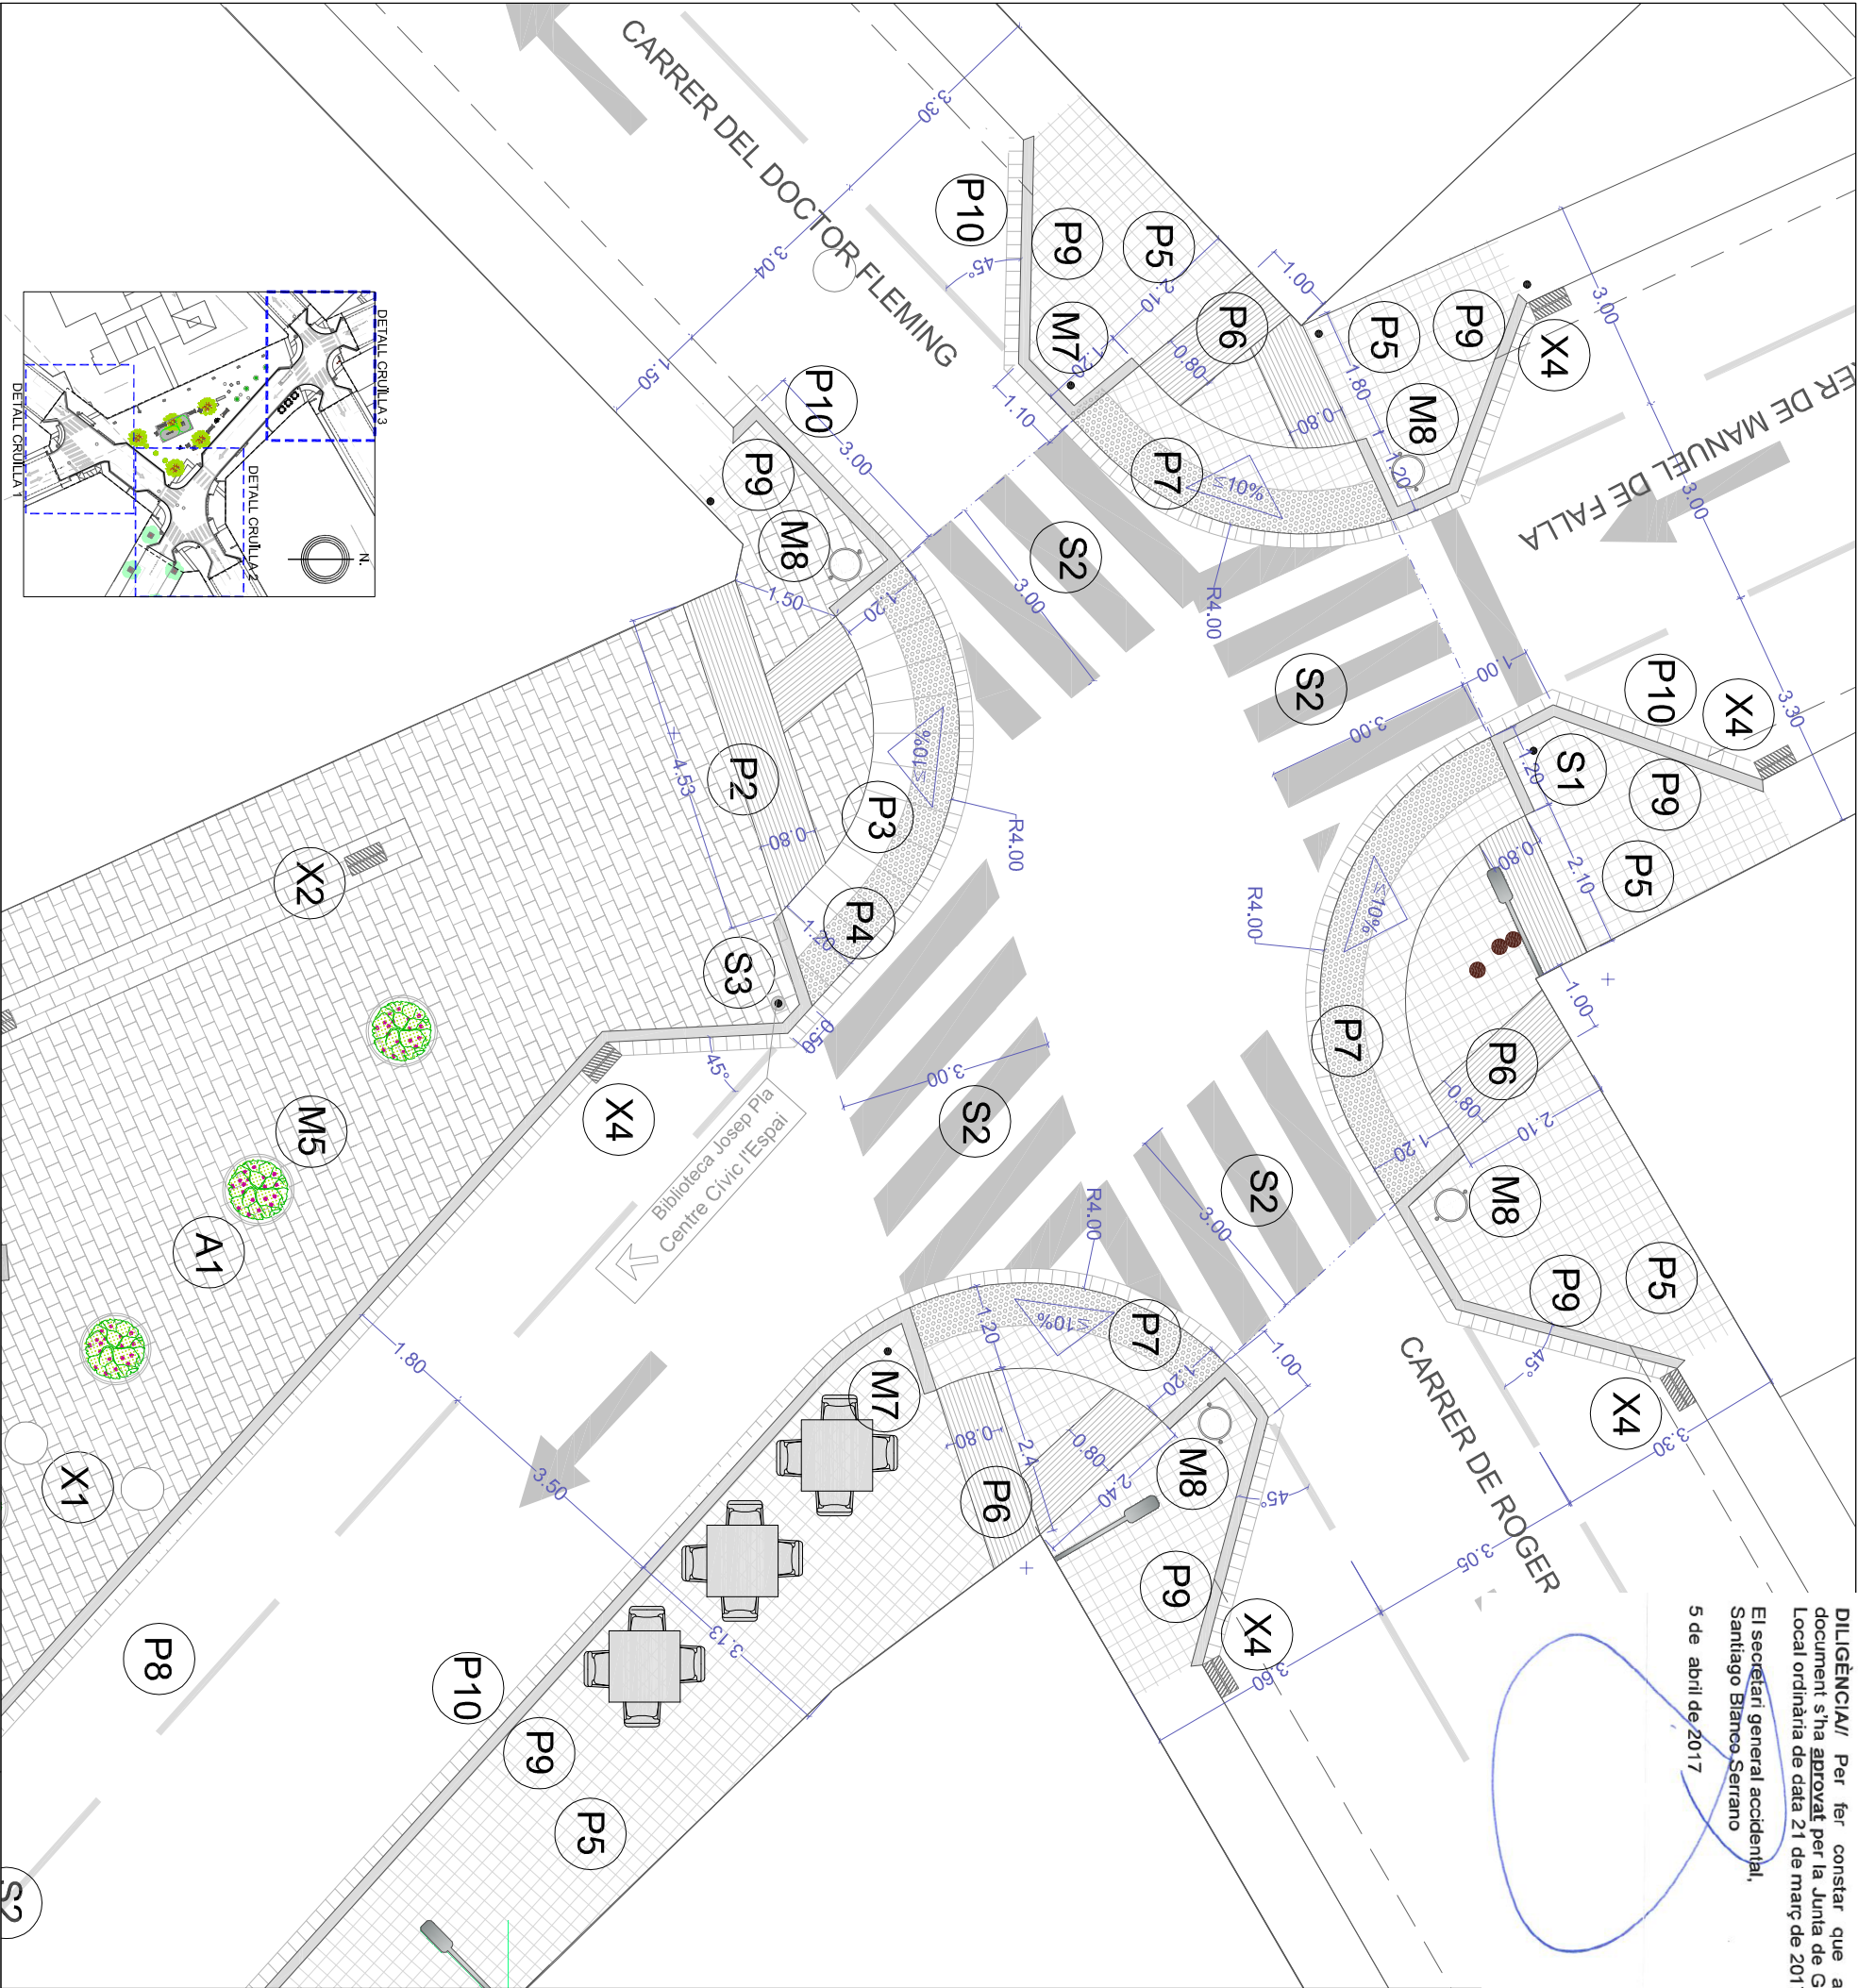

ENDA:

PUS DE PAVIMENT:

VIVIMENT DE LLOSA RANURADA VULCANO O PETRA COLOR A CONCRETAR DE BREINCO O EQUIVALENT. DE 20x10cm, SOBRE LLIT DE MORTER DE 3cm DE GRUIX, AMB BASE DE 15cm DE GRUIX DE FORMIGÓ A-20/P/20/I, SUBBASE DE TOT-JÚ ZA-40 DE 15cm DE GRUIX COMPACTADA AL 98% DEL PM.

VIVIMENT DE LLOSA RANURADA VULCANO O PETRA COLOR A CONCRETAR DE BREINCO O EQUIVALENT. 40x40x7cm, SOBRE LLIT DE MORTER DE 3cm DE GRUIX, AMB BASE DE 15cm DE GRUIX DE FORMIGÓ A-20/P/20/I, SUBBASE DE TOT-JÚ ZA-40 DE 15cm DE GRUIX COMPACTADA AL 98% DEL PM.

ÇA DE GUAL DE FORMIGÓ GRIS LLIS DE 60x40x5cm DE BREINCO O EQUIVALENT. SOBRE LLIT DE MORTER DE 3cm DE GRUIX, AMB BASE DE 15cm DE GRUIX DE FORMIGÓ HM-20/P/20/I, SUBBASE DE TOT-JÚ ZA-40 DE 15cm DE GRUIX COMPACTADA AL 98% DEL PM.

ÇA DE GUAL DE FORMIGÓ GRIS (peça boïonera) DE BREINCO O EQUIVALENT. DE 60x40x7cm, SOBRE LLIT DE MORTER DE 3cm DE GRUIX, AMB BASE DE 15cm DE GRUIX DE FORMIGÓ HM-20/P/20/I, SUBBASE DE TOT-JÚ ZA-40 DE 15cm DE GRUIX COMPACTADA AL 98% DEL PM.

PAVIMENT DE PANOT GRIS (igual a l'existent) DE 20x20x4cm, SOBRE LLIT DE MORTER DE 3cm DE GRUIX, AMB BASE DE 15cm DE GRUIX DE FORMIGÓ HM-20/P/20/I I SUBBASE DE TOT-JÚ ZA-40 DE 15cm DE GRUIX, COMPACTADA AL 98% DEL PM.

PAVIMENT DE PANOT GRIS (4 bandes) DE 20x20x4cm, SOBRE LLIT DE MORTER DE 3cm DE GRUIX, AMB BASE DE 15cm DE GRUIX DE FORMIGÓ HM-20/P/20/I I SUBBASE DE TOT-JÚ ZA-40 DE 15cm DE GRUIX, COMPACTADA AL 98% DEL PM.

PAVIMENT DE PANOT GRIS (tipus tac) DE 20x20x4cm, SOBRE LLIT DE MORTER DE 3cm DE GRUIX, AMB BASE DE 15cm DE GRUIX DE FORMIGÓ HM-20/P/20/I I SUBBASE DE TOT-JÚ ZA-40 DE 15cm DE GRUIX, COMPACTADA AL 98% DEL PM.

CALÇADA, APLICACIÓ REG D'ADHERÈNCIA AMB EMULSIÓ BITUMINOSA ECR-1M1 CAPA RODAMENT D'AGLOMERAT ASFÀLTIC EN CALENT AC16 SURF 50/70D, DE 5cm DE GRUIX.

VORADA DE FORMIGÓ TIPUS T-2 DE 12/15x25x100cm, SOBRE BASE DE 25-30cm DE FORMIGÓ HM-20/P/20/I.

RIGOLA DE MORTER DE CIMENT BLANC DE 20x20x8cm, SOBRE BASE DE 30cm DE FORMIGÓ HM-20/P/20/I.

PEÇA DE GUAL DE FORMIGÓ GRIS MODEL V40 (central de 40x60x30cm i lateral de 40x40x30cm) DE BREINCO O EQUIVALENT, SOBRE BASE DE 25-30cm D'ALÇADA DE FORMIGÓ HM-20/P/20/I.

MOBILIARI URBÀ:

M1 BANC MODEL NEOBARCINO 180X71CM DE BENITO URBAN O EQUIVALENT.

M2 CADIRA MODEL NEOBARCINO 70X71CM DE BENITO URBAN O EQUIVALENT.

M3 BANC MODEL KUBE DE 200X50CM DE BENITO URBAN O EQUIVALENT.

M4 BANC MODEL KUBE DE 50X50CM DE BENITO URBAN O EQUIVALENT.

M5 JARDINERA ESFÈRICA UM1100PM Ø93CM DE BENITO URBAN O EQUIVALENT.

M6 ESCOSSEL MODEL TAU LAT A27A 119.5X119.5CM I MARC ANGULAR D'ACER DE BENITO URBAN O EQUIVALENT.

M7 PILONA FIXA MODEL HOSPITALET Ø95MM DE BENITO URBAN O EQUIVALENT.

M8 PAPERERA PA600M DE 60L. DE BENITO URBAN O EQUIVALENT.

XARXES D'ALGÜES PLUVIALS I ENLLUMENAT PÚBLIC:

X1 POUS UNITARIS I PLUVIALS.

X2 REIXA ARTICULADA PER A EMBORNAL MODEL DEL TA 50 C-250 R0766 DE 56.5x30cm DE BENITO URBAN O EQUIVALENT.

X3 COLUMNA PRIM DE 9M D'ALÇADA AMB 3 PROJECTORS PHILIPS CORELINE TEMPO BVP120 LED 8000LM 840 SIMÈTRIC O EQUIVALENT.

X4 EMBORNAL TIPUS BÚSTIA

SENYALITZACIÓ VIÀRIA:

S1 SENYALITZACIÓ VERTICAL DE 60x80cm AMB PLACA D'ALUMINI REFLECTANT EG-1 SOBRE SUPORT D'ALUMINI ANODITZAT DE Ø60mm DE 3.50m D'ALÇADA, DE GIRO O EQUIVALENT.

S2 SENYALITZACIÓ HORIZONTAL AMB PINTURA EN FRED I REFLECTANT. ARID GLASS-60.

S3 CARTELL INFORMATIU SOBRE SUPORTS DE FUSTA.


ARBORAT:

A1 PLANTES AROMÀTIQUES (espígol, romaní, farigola, etc).

A2 ARBRES.

DETALL CRUÏLLA 3

ADEQUACIÓ DE LA PLAÇA
HERNAN CORTES
Nucli urbà de Les Roquetes

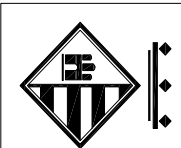

Ajuntament
Sant Pere de Ribes

L'Arquitecta
Cap de Serveis de Planejament,
Gestió i Projectes
JULIA GONZALEZ BOU

L'Arquitecta
ROSA RIBA VILANOVA

L'Arquitecta tècnica
EVA VILLA TIZÓN

escala:
1/100

data:
GENER DE 2017

núm:
O.2.3

plançó:

DETALL CRUÏLLA 3

Ajuntament
Sant Pere de Ribes

Cap de Serveis de Planejament,
Gestió i Projectes

JÚLIA GONZÁLEZ BOU

L'Arquitectura
ROSA RIBA VILANOVA


L'Arquitectura tècnica
EVA VILLA TIZÓN


escala: 1/250

plànol:

COTES

ADEQUACIÓ DE LA PLAÇA HERNAN CORTES Nucli urbà de Les Roquetes

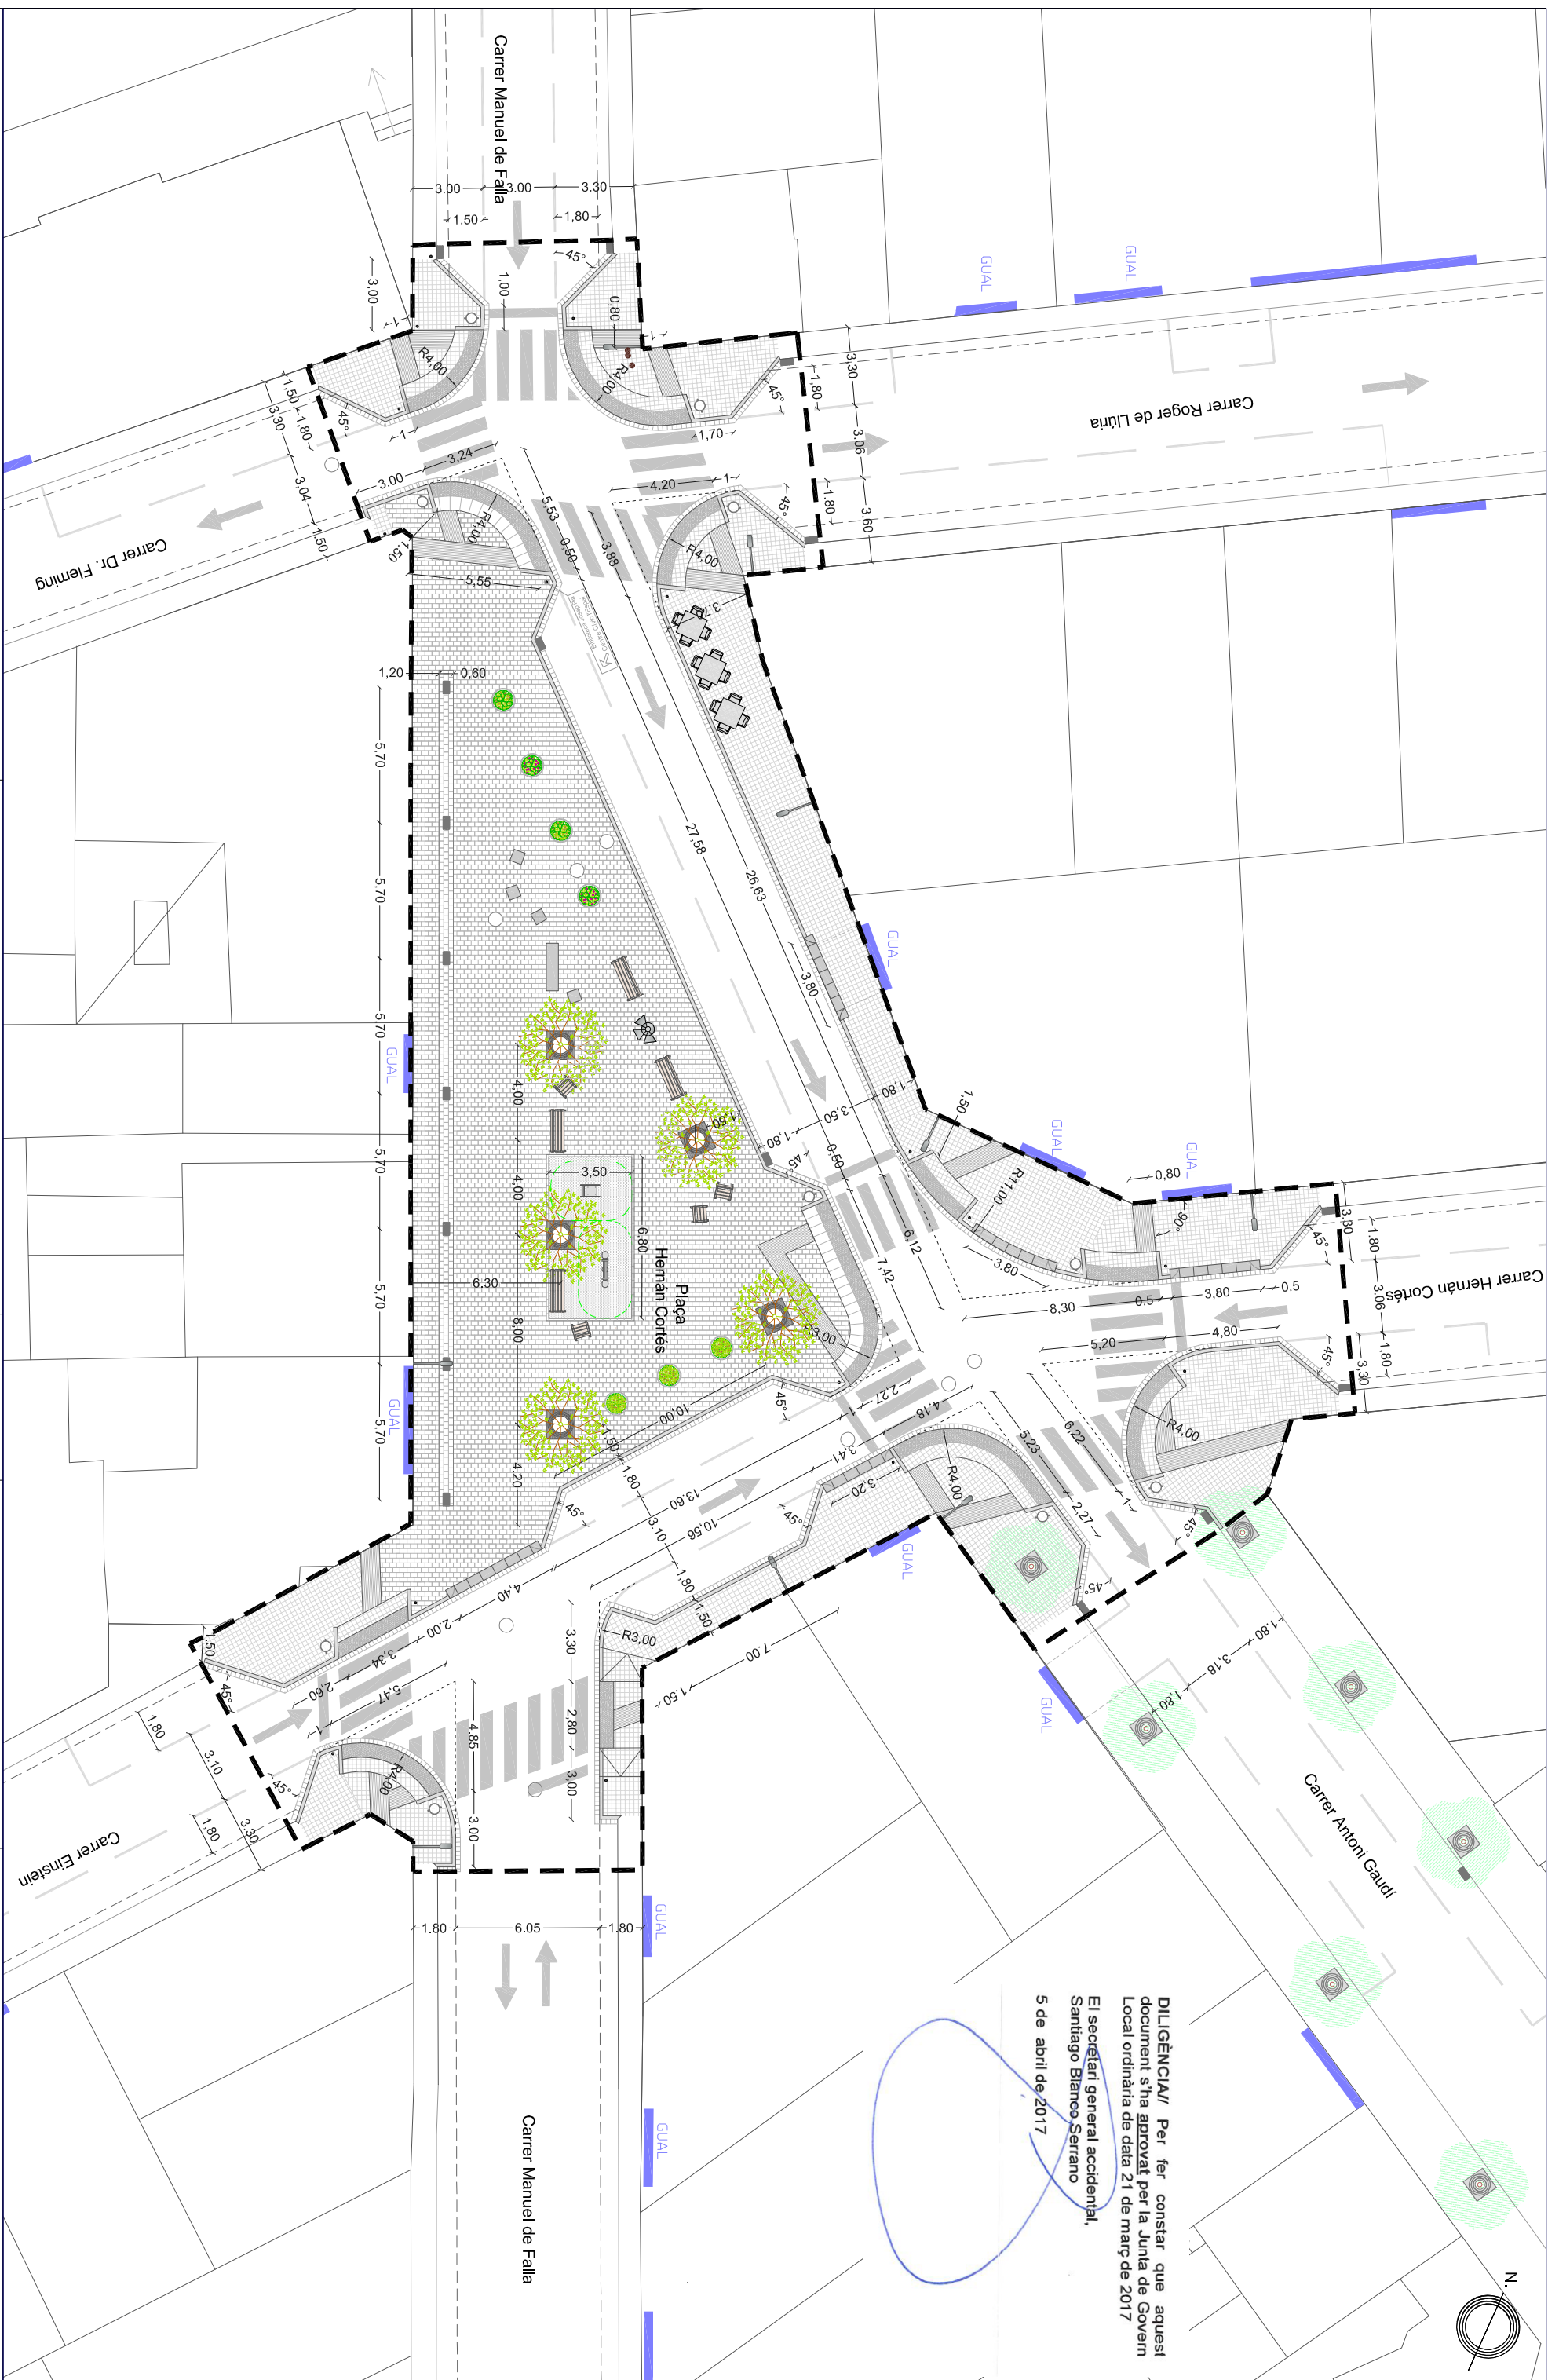

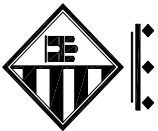

Ajuntament
Sant Pere de Ribes

L'Arquitecta
Cap de Serveis de Planejament,
Gestió i Projectes
JULIA GONZALEZ BOU

L'Arquitecta
ROSA RIBA VILANOVA

L'Arquitecta tècnica
EVA VILLA TIZÓN

escala:
1/250


data:
GENER DE 2017

núm:
O.4


plànol:

ENDERROCS

ADEQUACIÓ DE LA PLAÇA
HERNAN CORTES
Nucli urbà de Les Roquetes

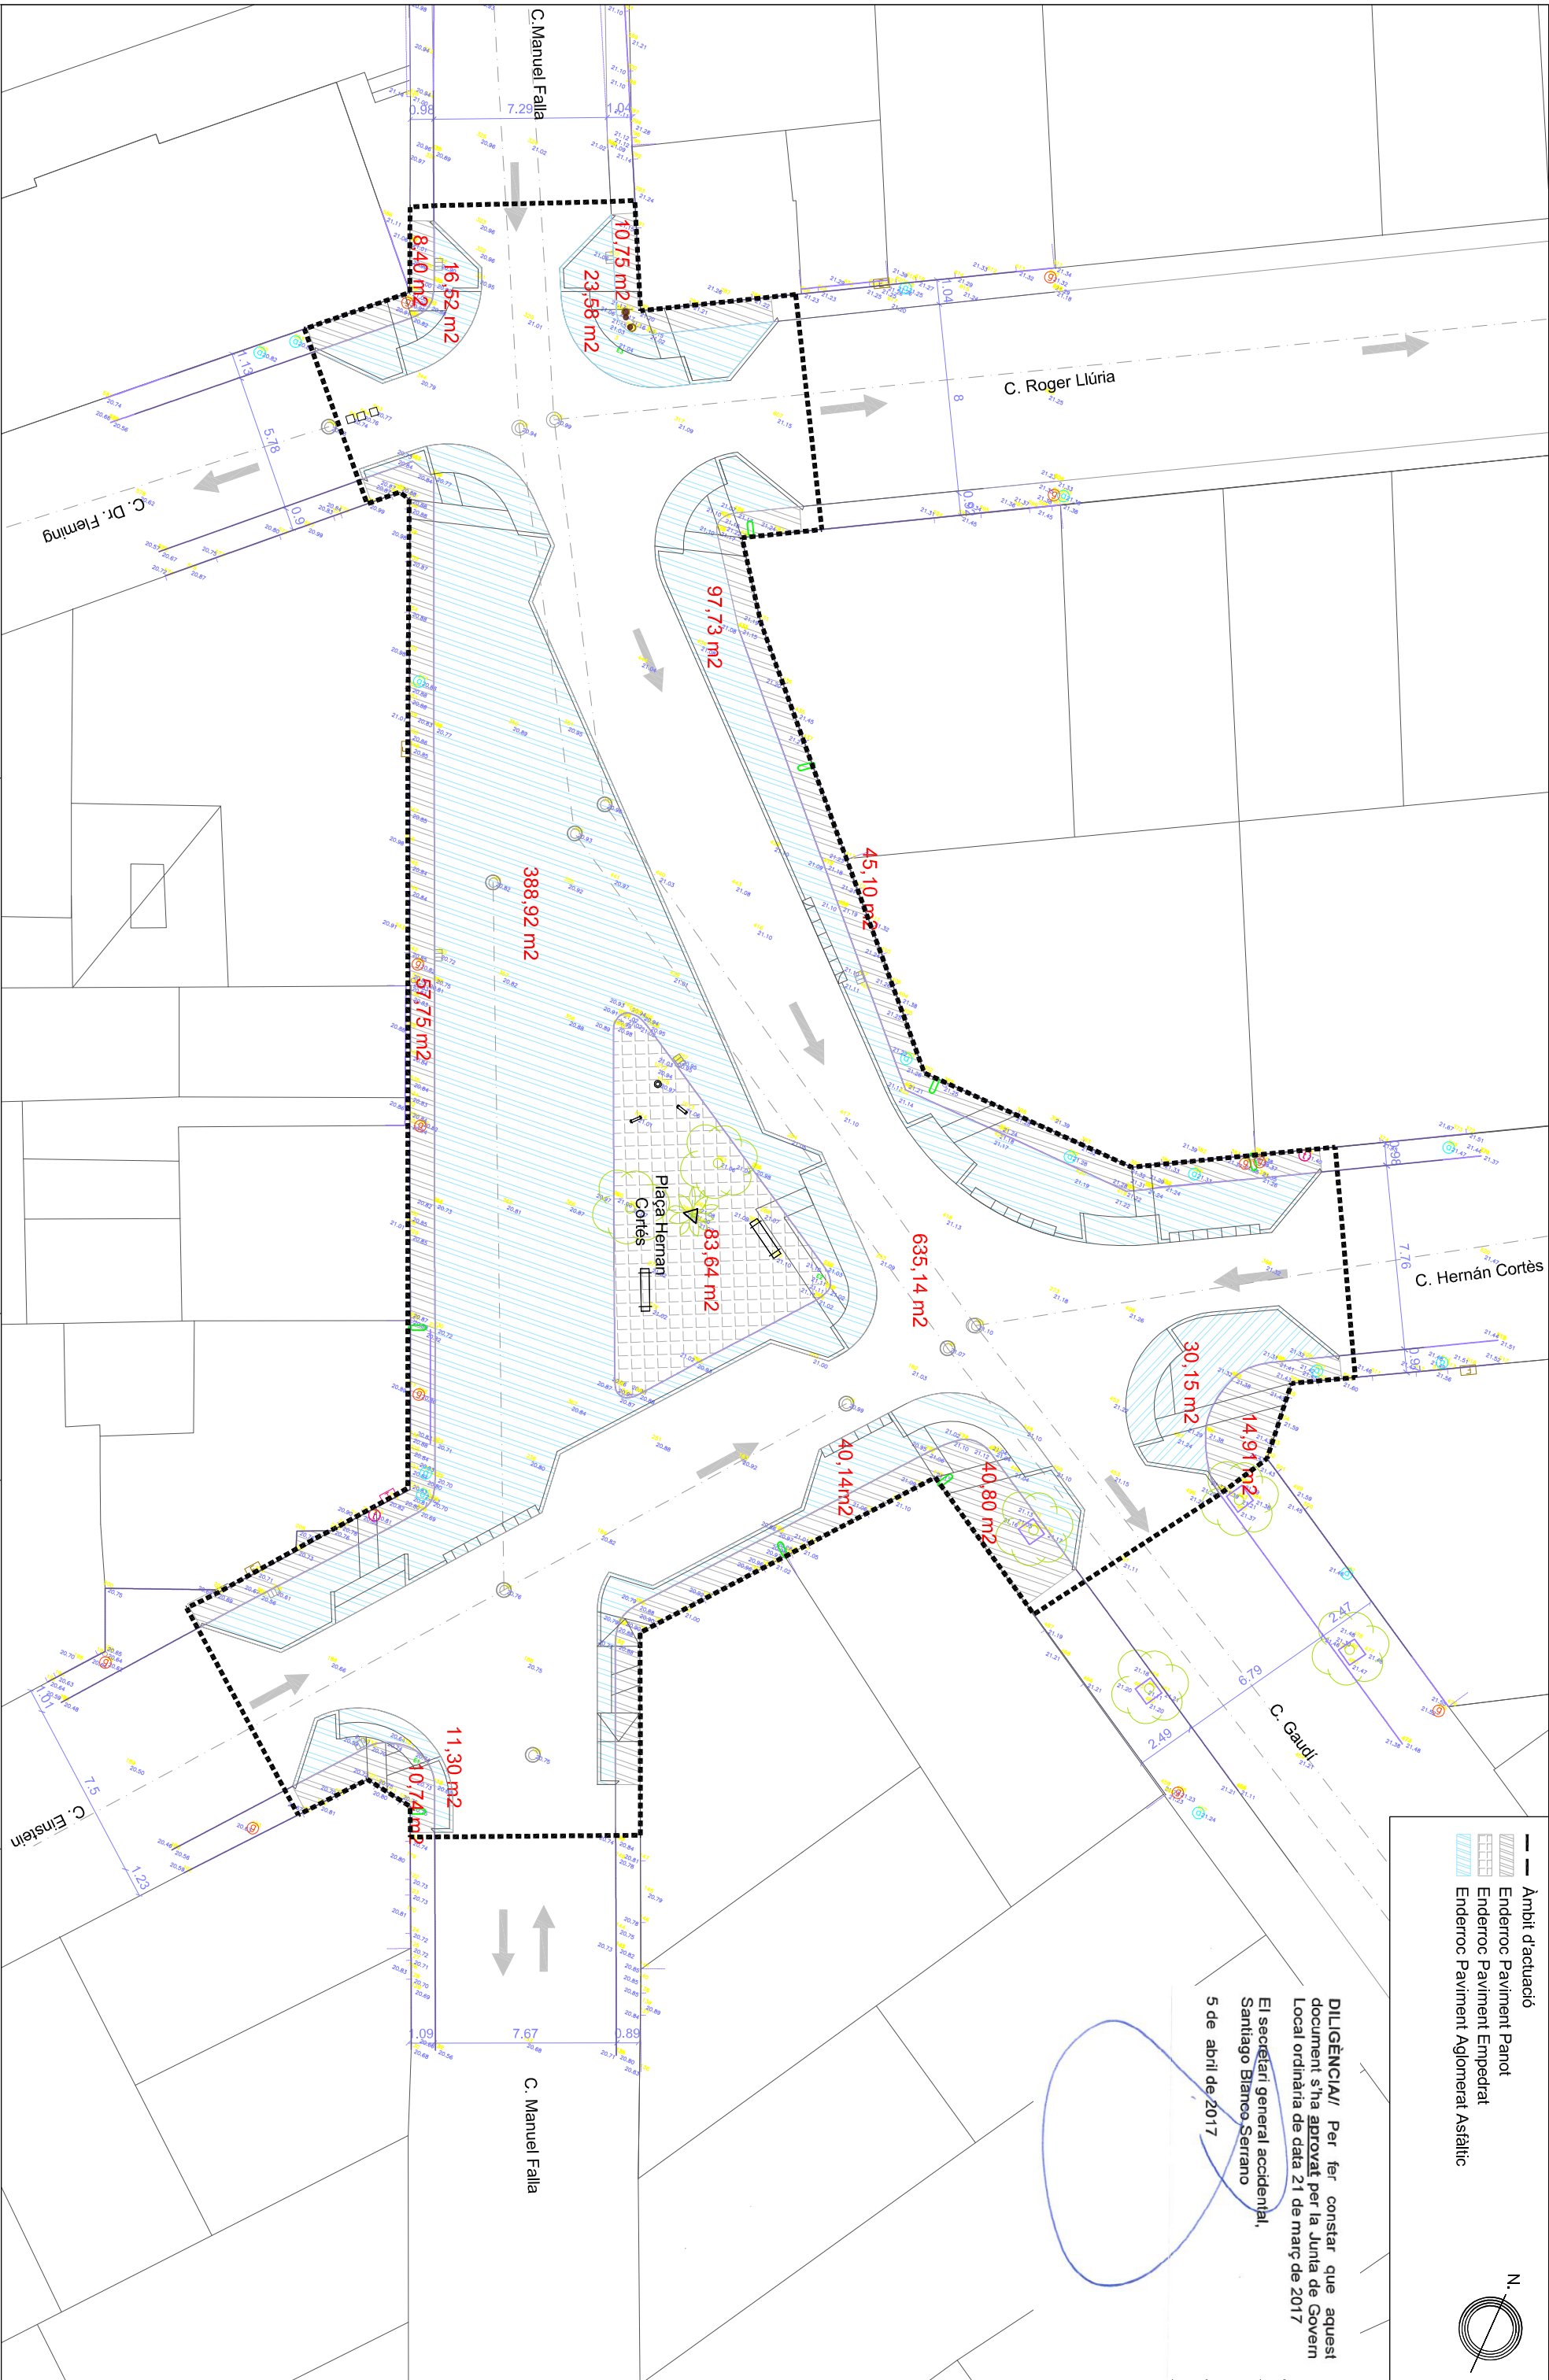

— Ambit d'actuació
Enderroc Paviment Panot
Enderroc Paviment Empedrat
Enderroc Paviment Aglomerat Asfàltic

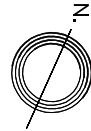

DILIGÈNCIA/ Per fer constar que aquest document s'ha aprovat per la Junta de Govern Local ordinària de data 21 de març de 2017
El secretari general accidental,
Santiago Blanco Serrano
5 de abril de 2017

EVA VILLA TIZÓN

GENER DE 2017

MOBILITAT ESTAT ACTUAL PROPOSTA


ADEQUACIÓ DE LA PLAÇA
HERNAN CORTES
Nucli urbà de Les Roquetes








DILIGENCIA/ Per fer constar que aquest document s'ha aprovat per la Junta de Govern Local ordinària de data 21 de març de 2017


El secretario general accidental,
Santiago Blanco Serrano

5 de abril de 2017

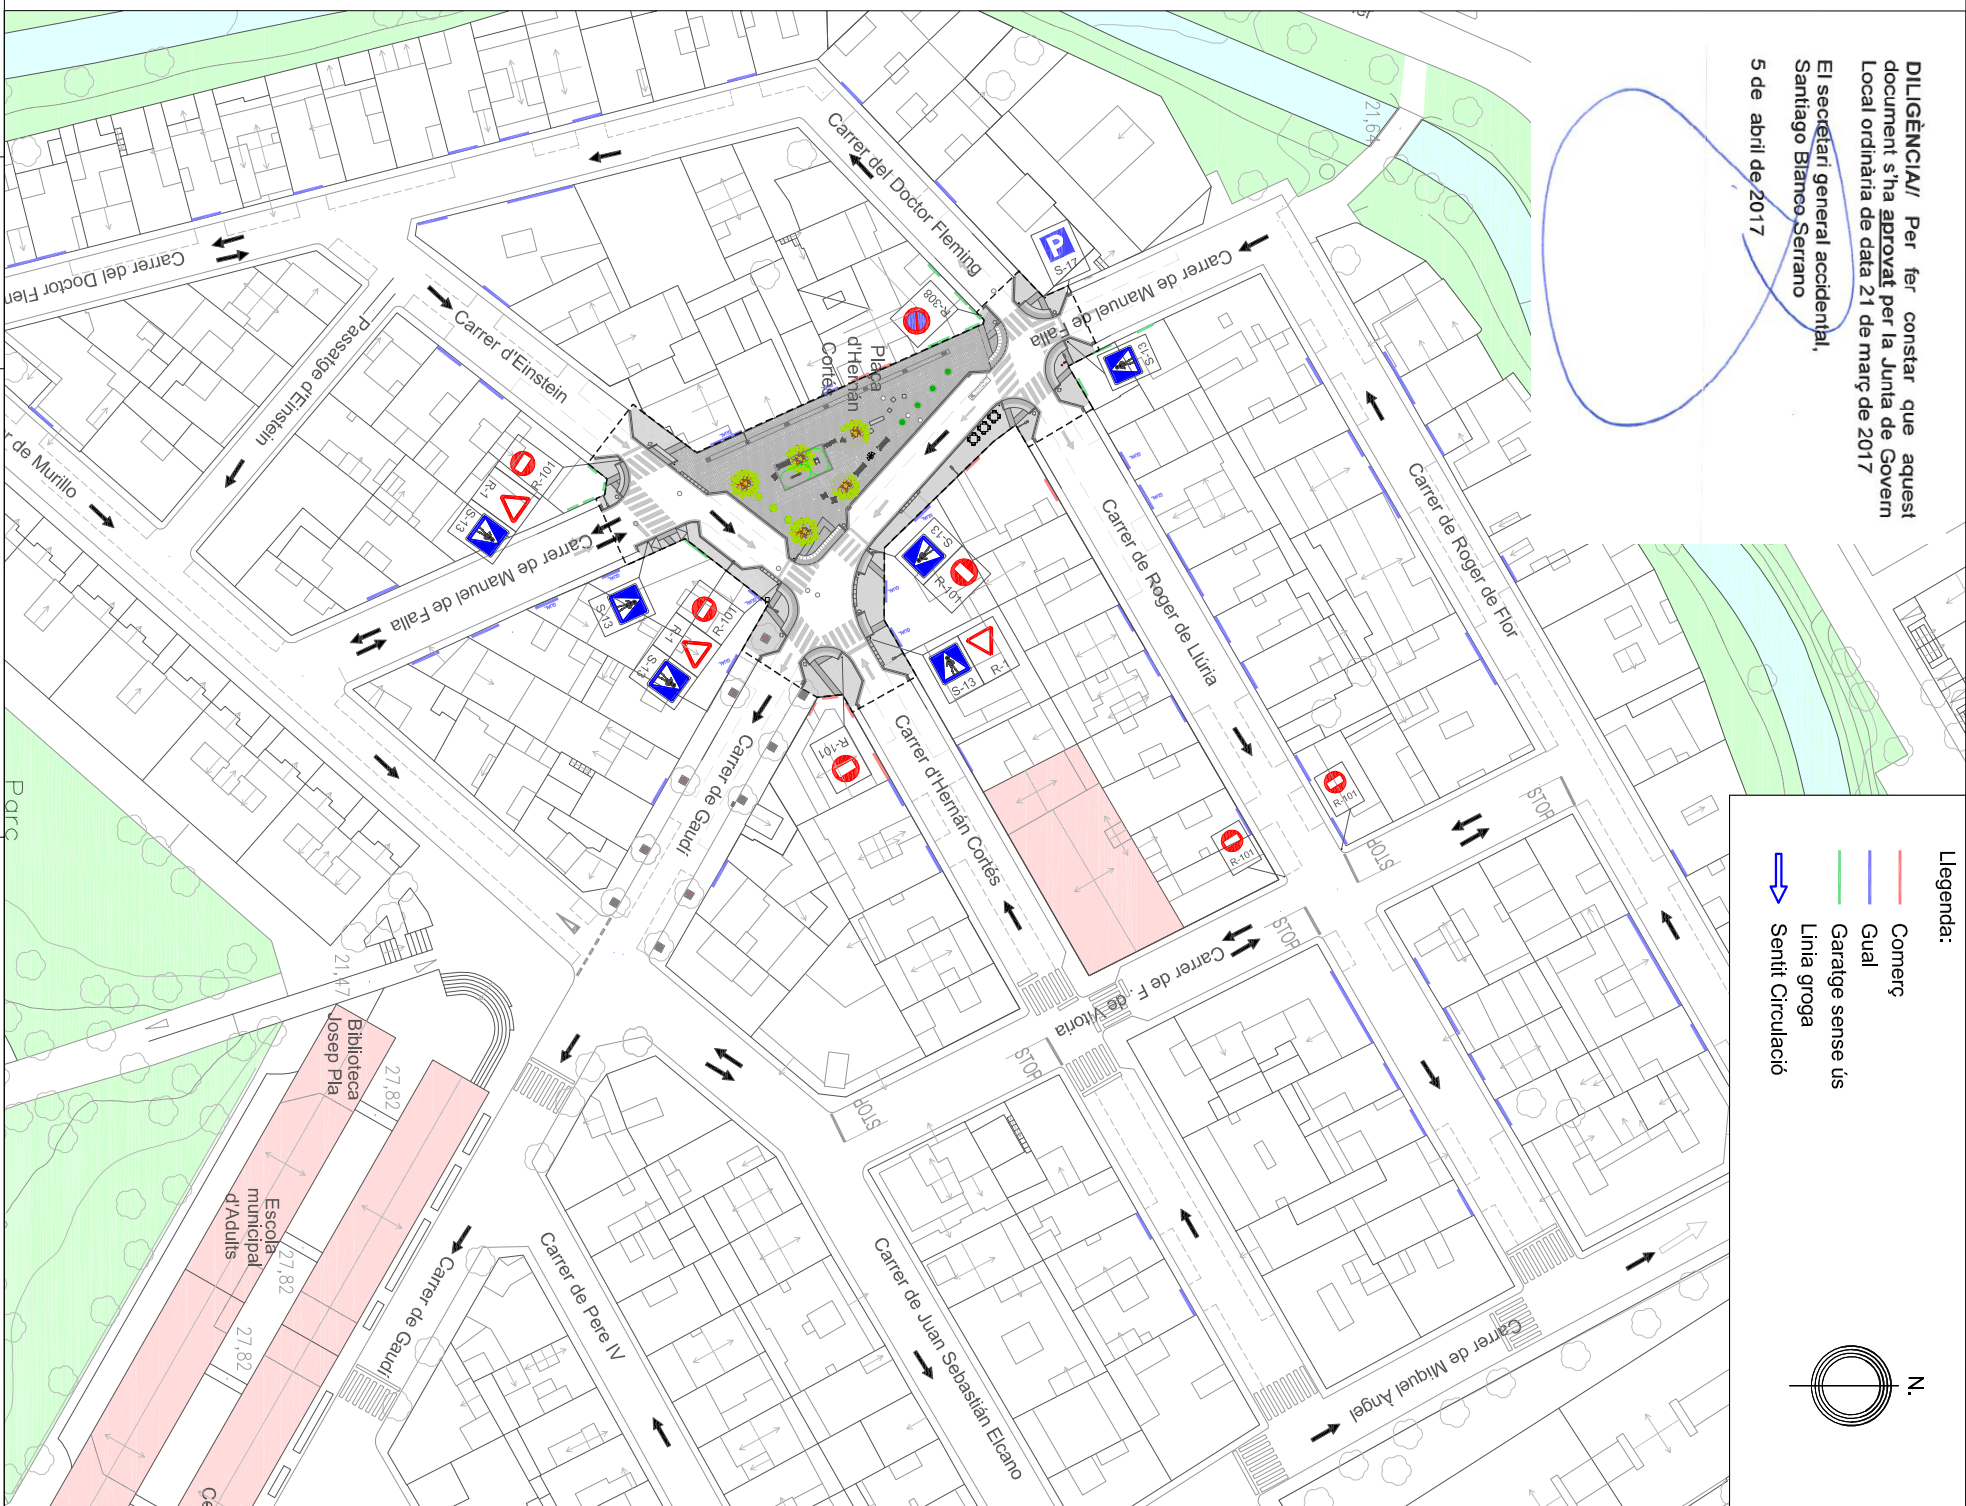


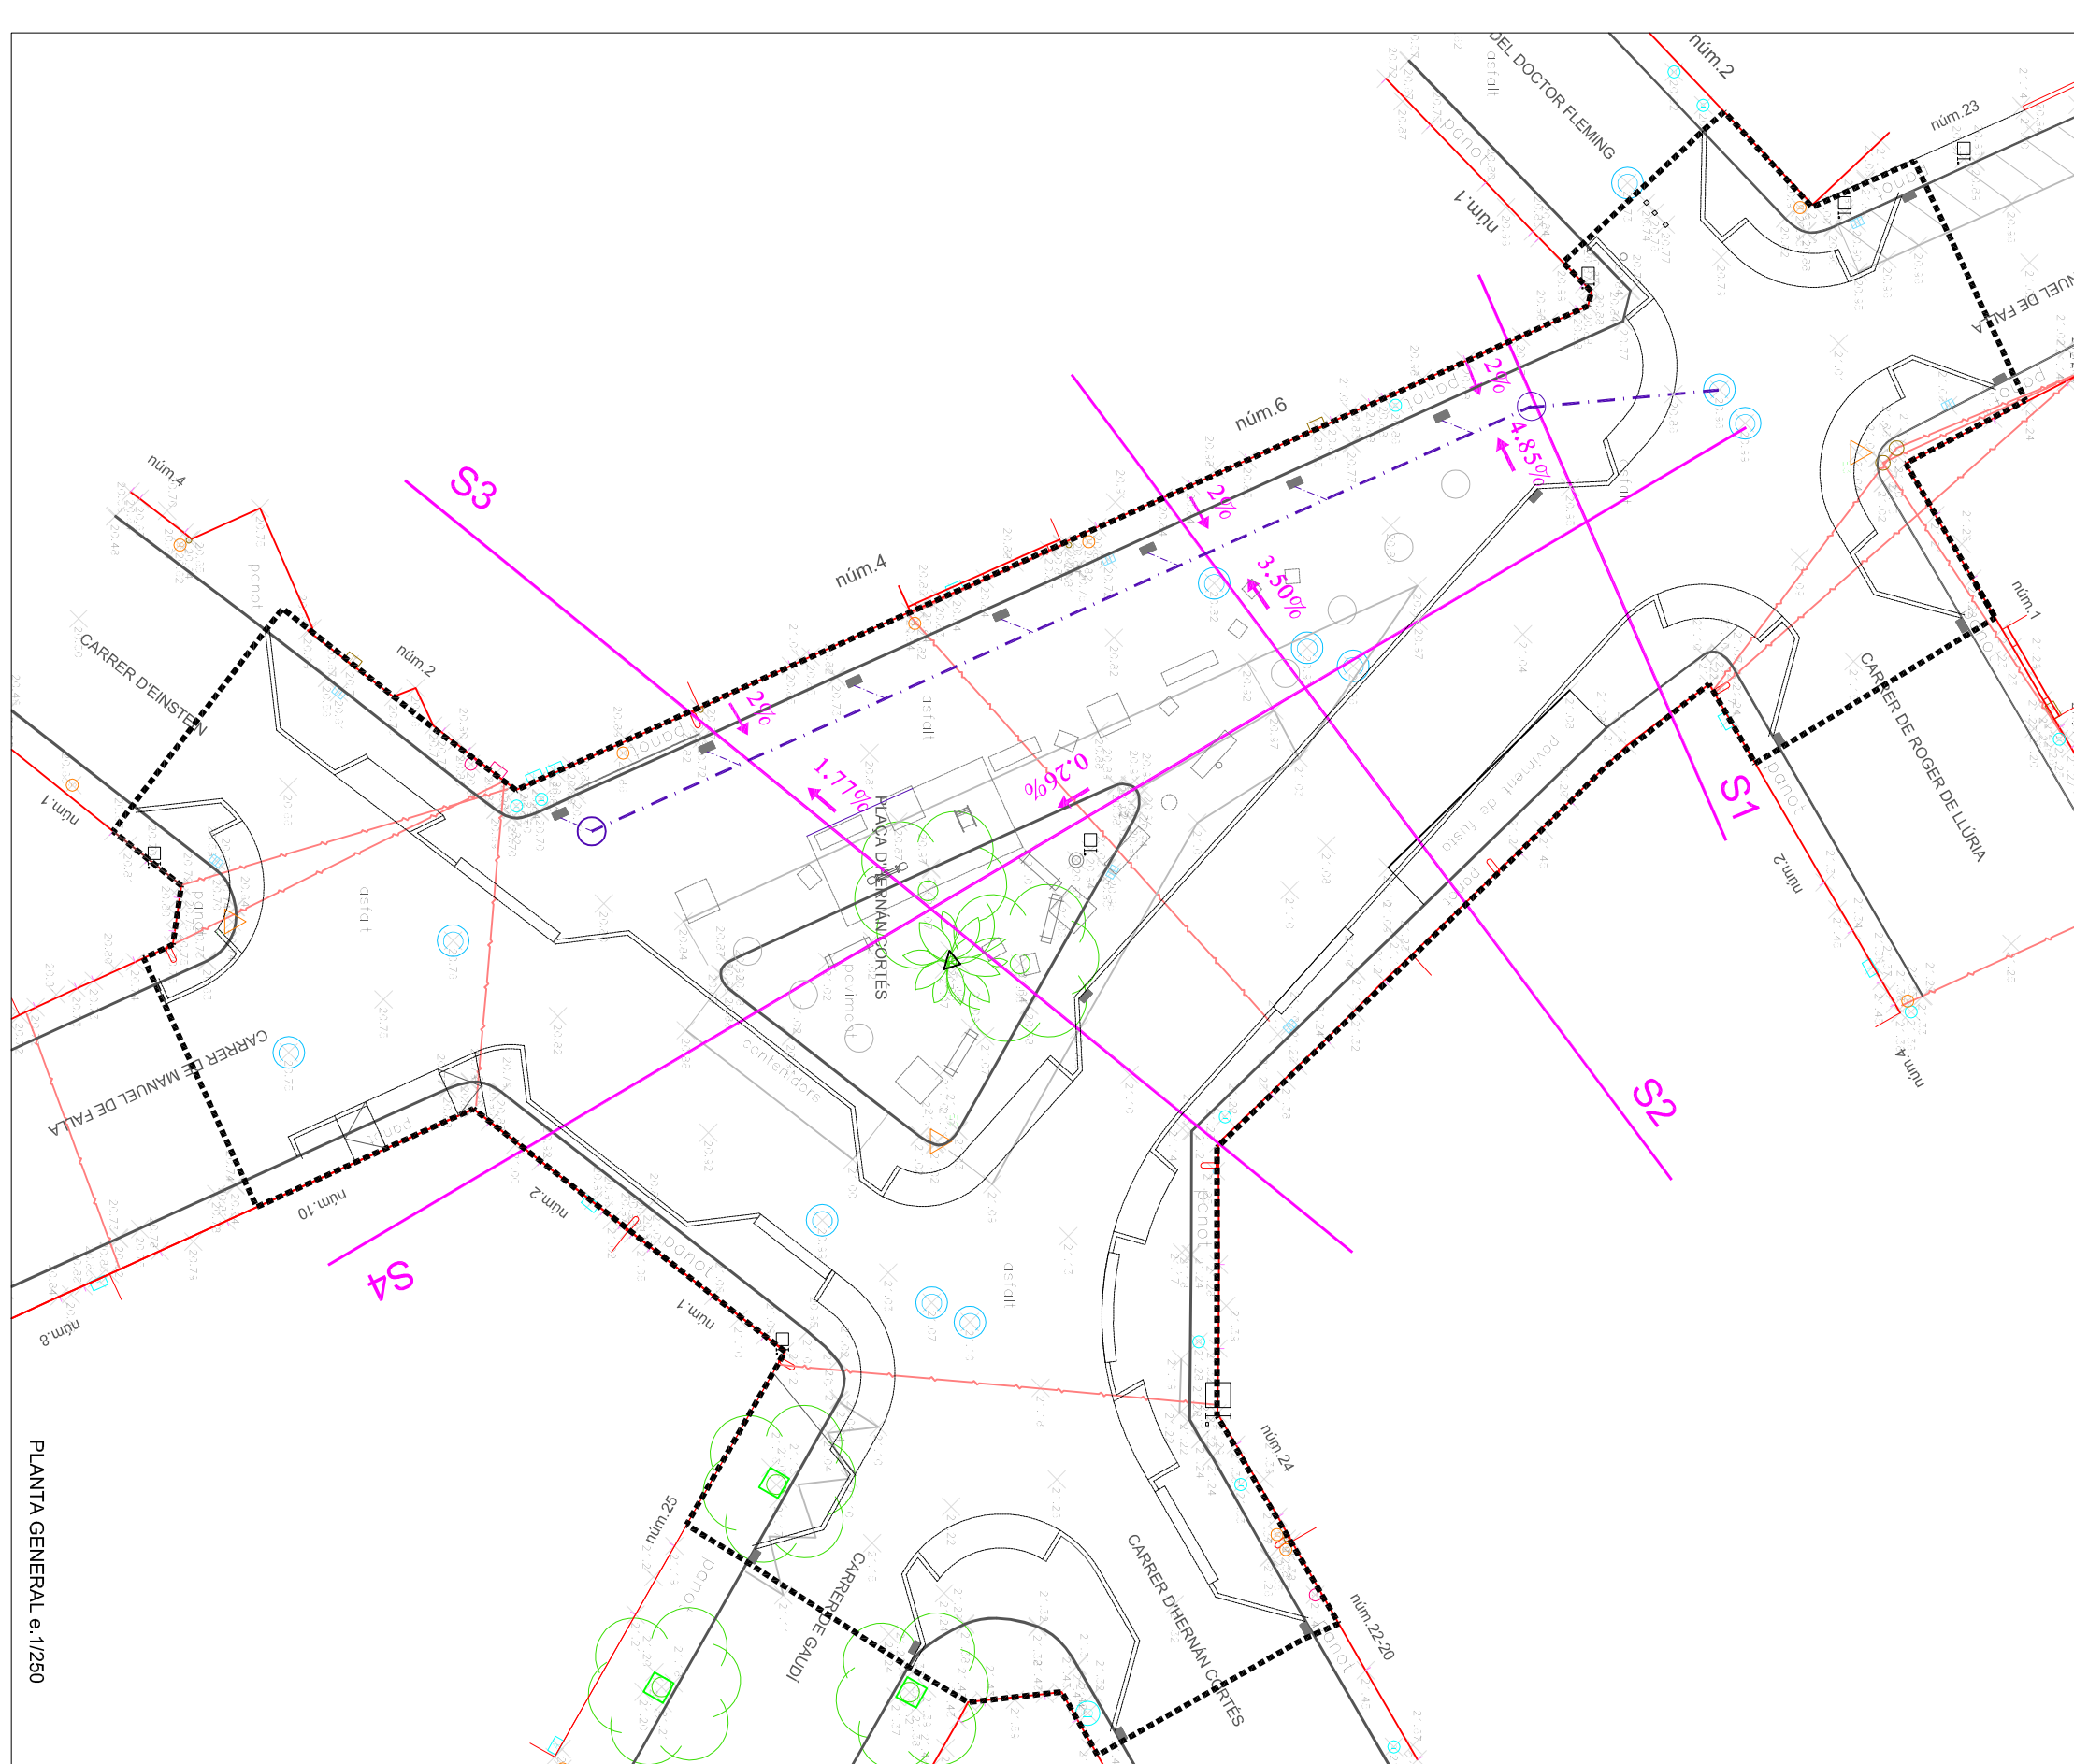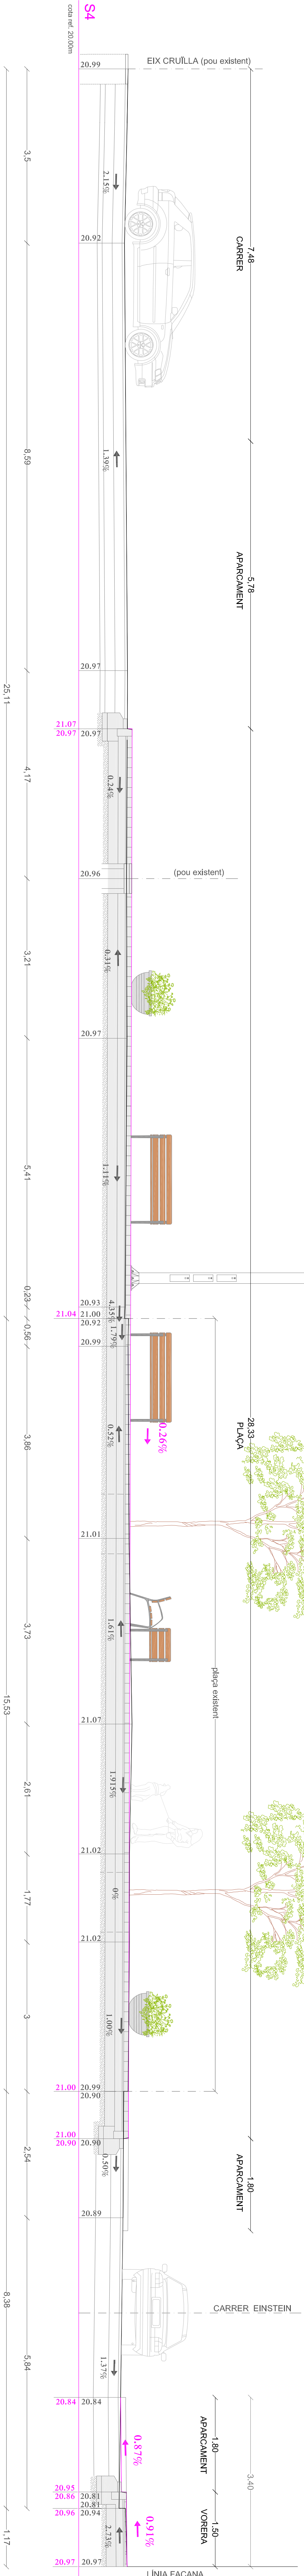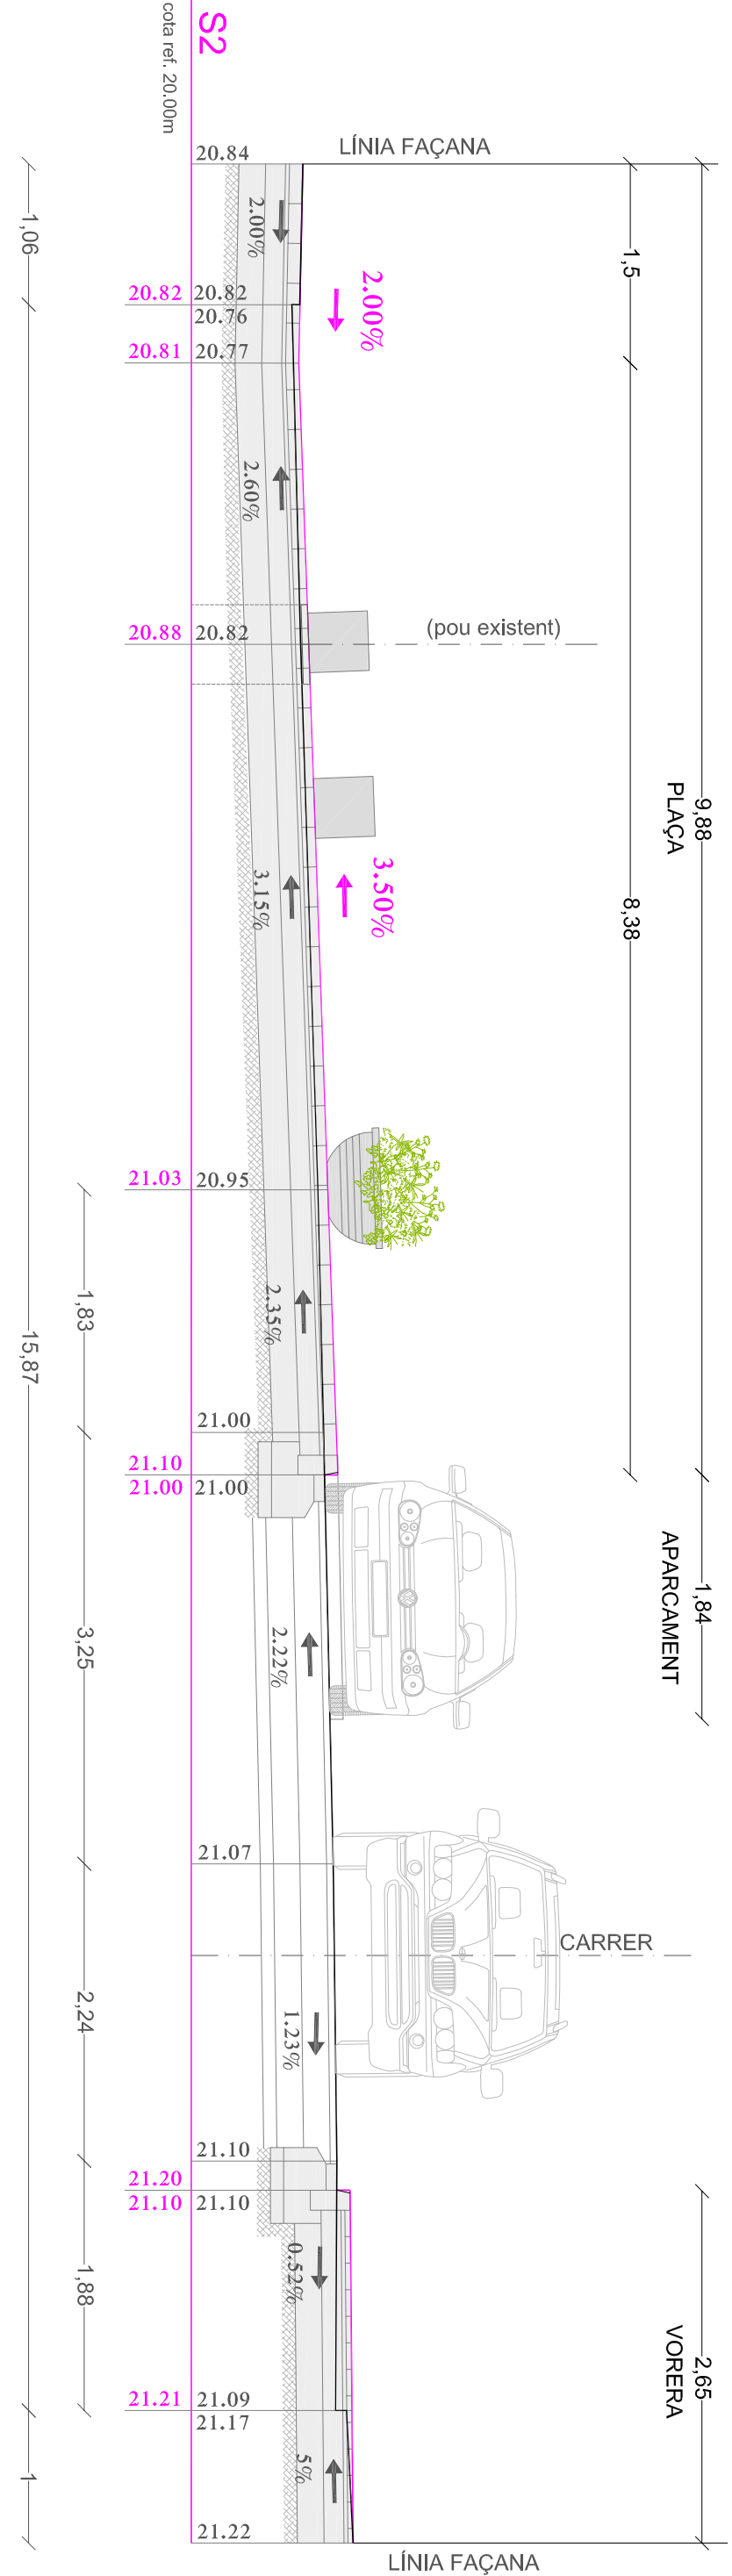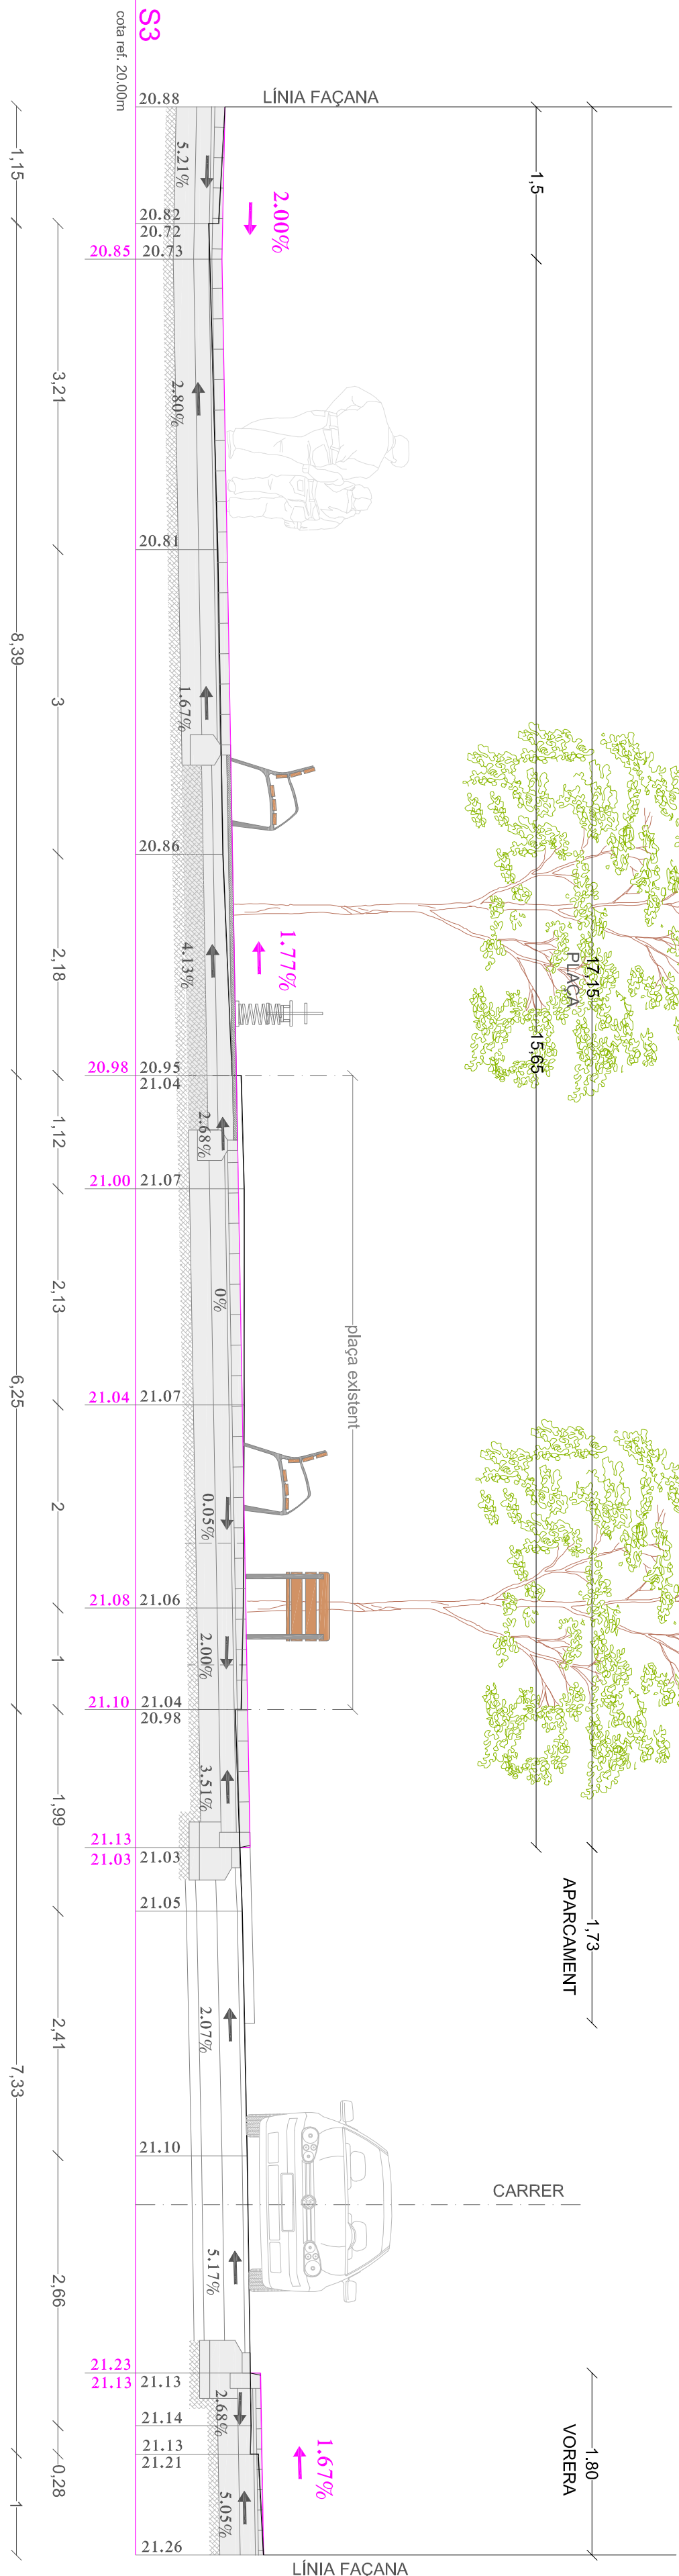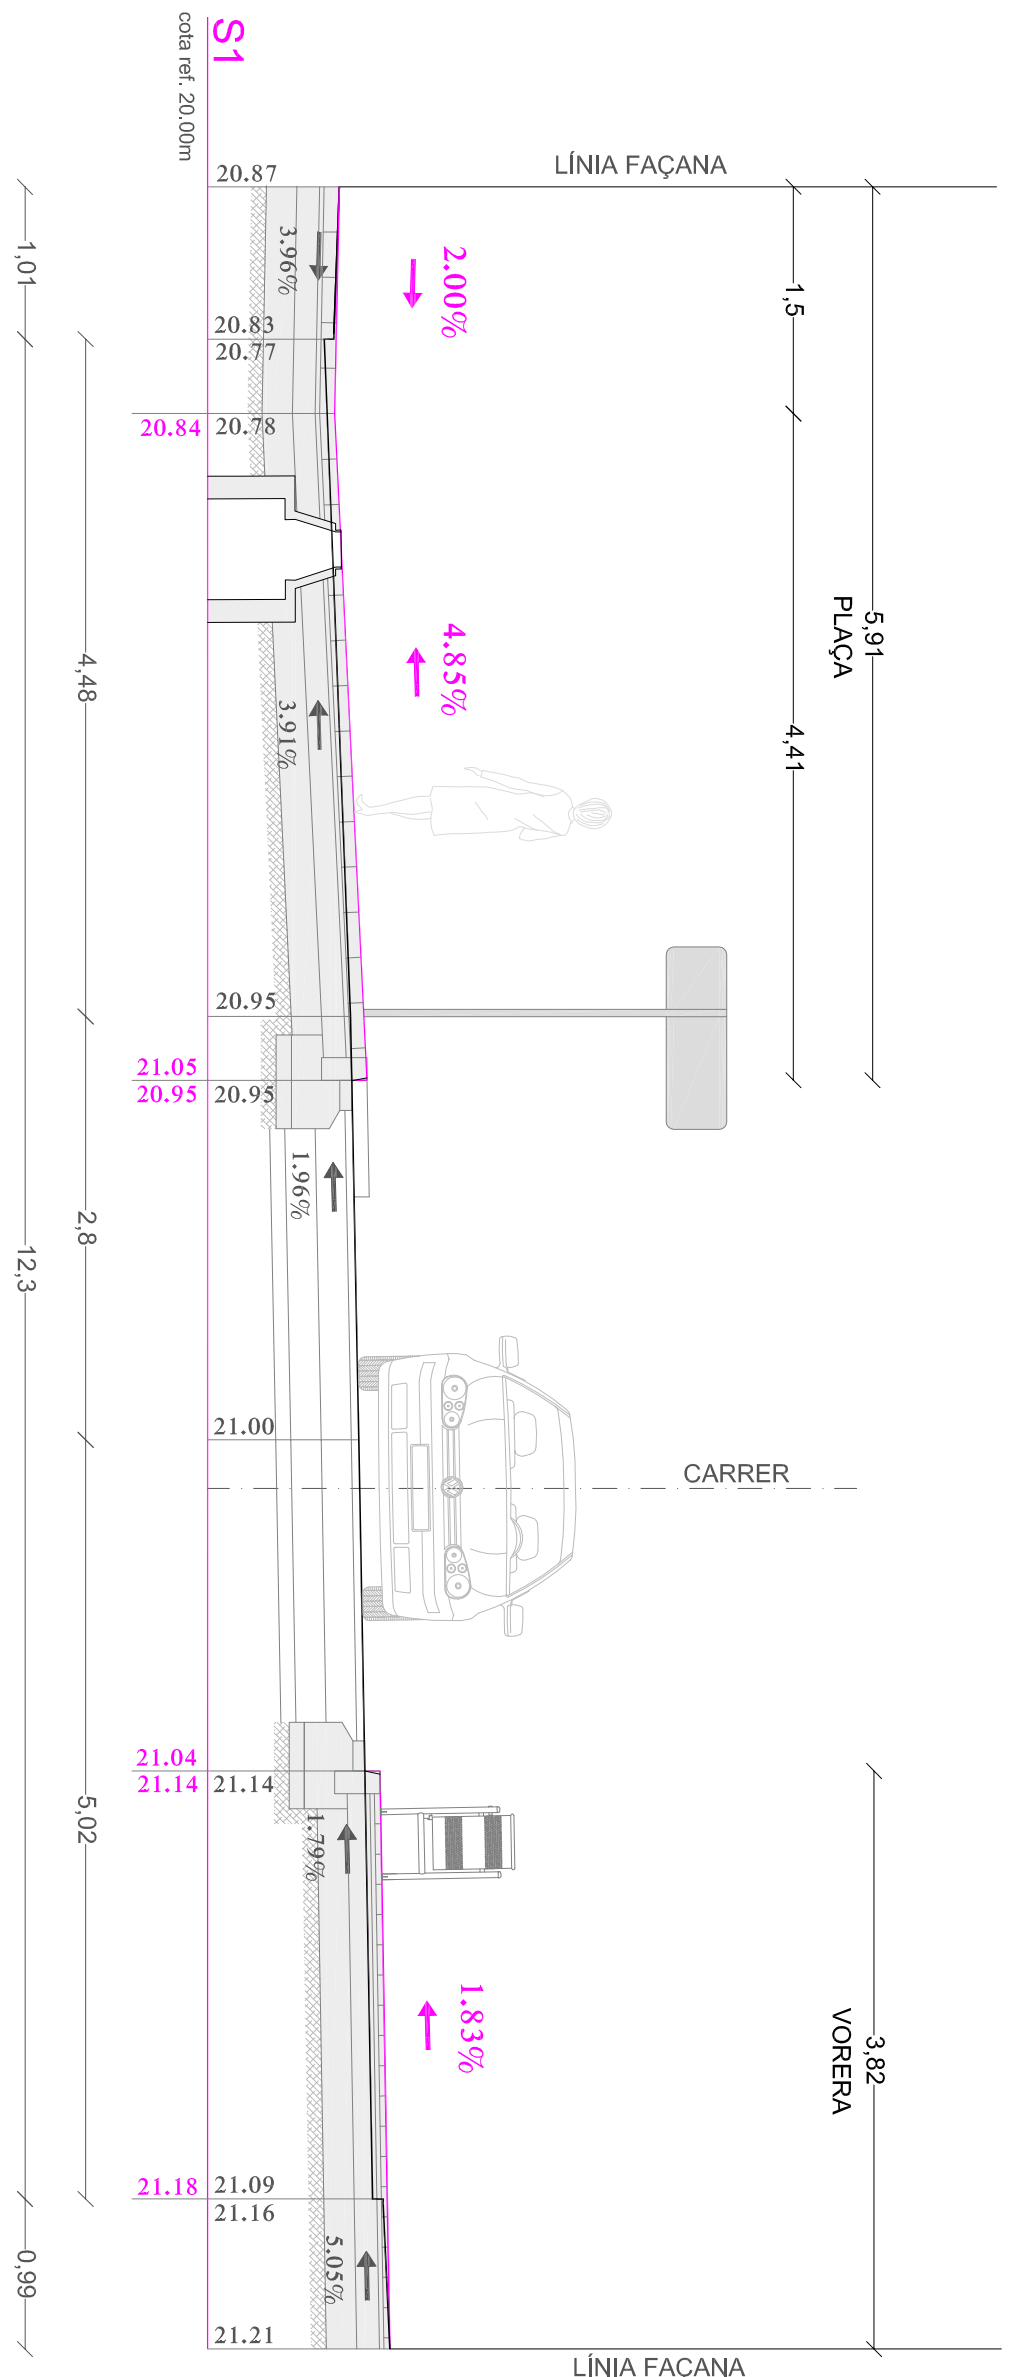


El secretari general accidental,
Santiago Blanco Serrano
5 de abril de 2017

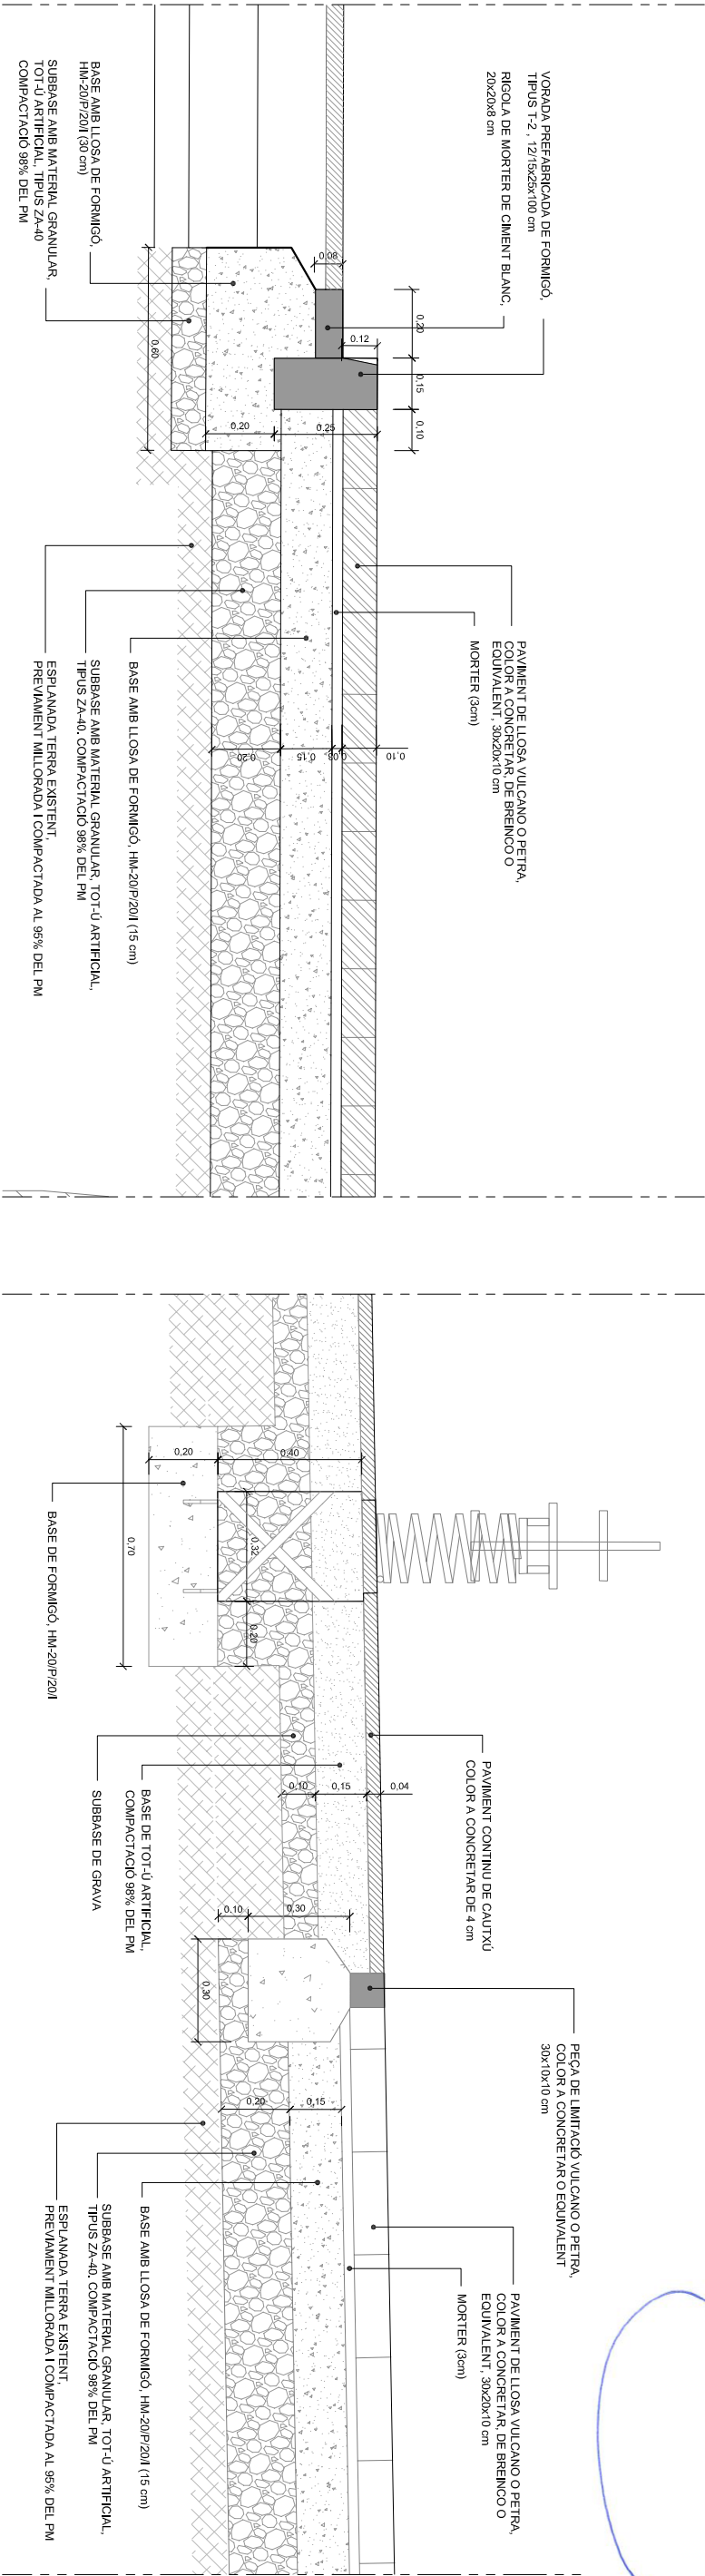

DETALL PAVIMENT PLAÇA

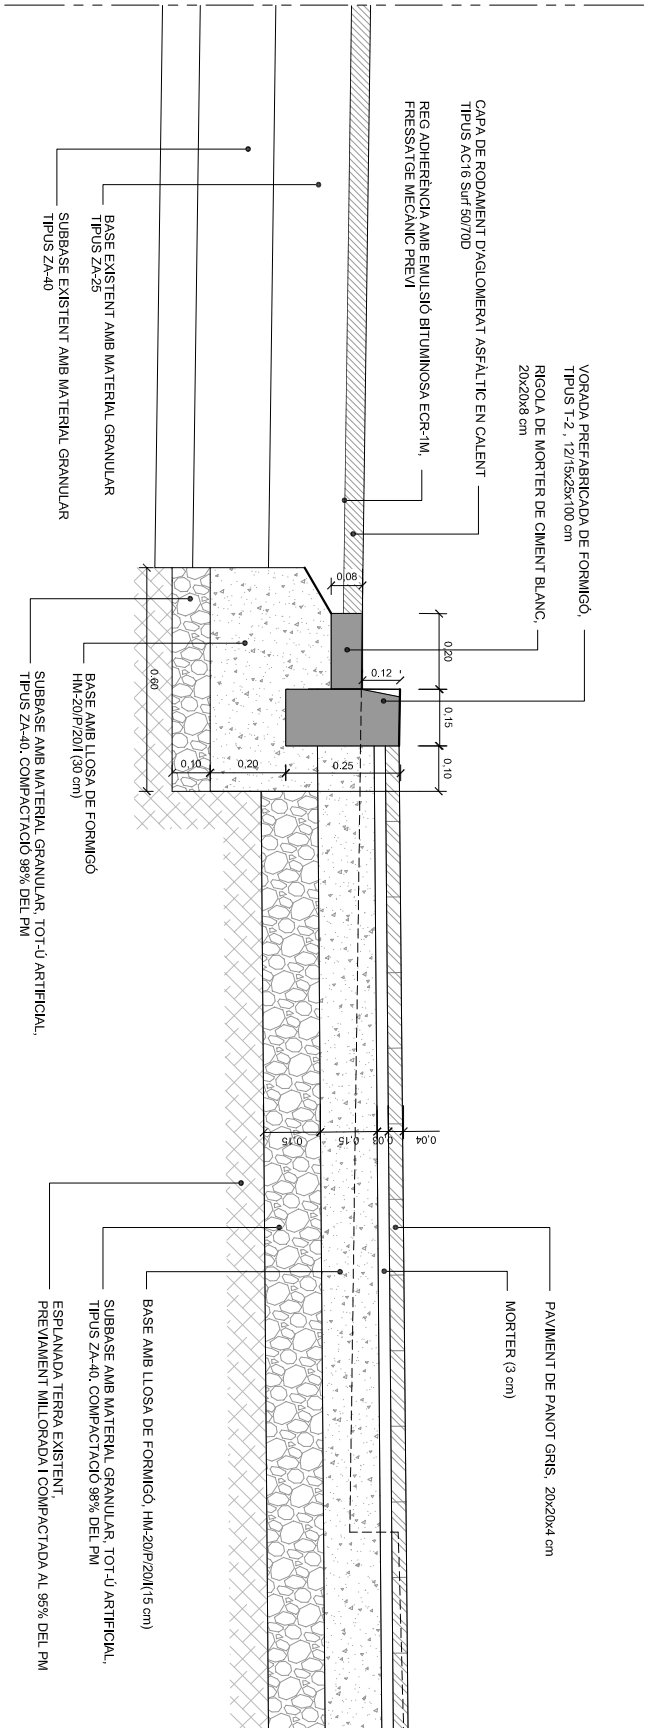

DETALL PAVIMENT VORERA

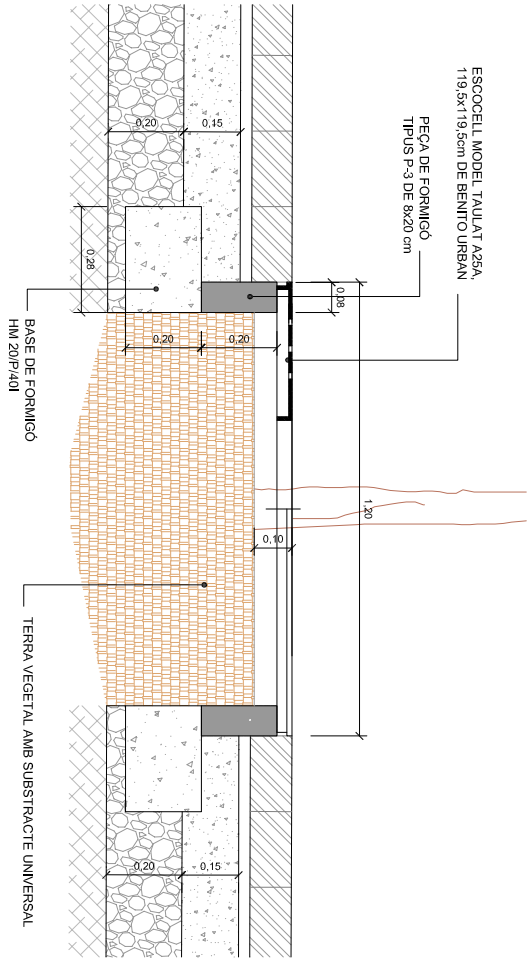


DETALL ESCOCELL

- LLEGENDA:
- FC175 Valvula de comporta a instal·lar
 - FC100 Valvula existent
 - FC50 Hidrant contraincendis soterrat
 - FD100
 - PE63
 - PE90

DILIGÈNCIA/ Per fer constar que aquest document s'ha aprovat per la Junta de Govern Local ordinària de data 21 de març de 2017

El secretari general accidental,
Santiago Blanco Serrano

5 de abril de 2017

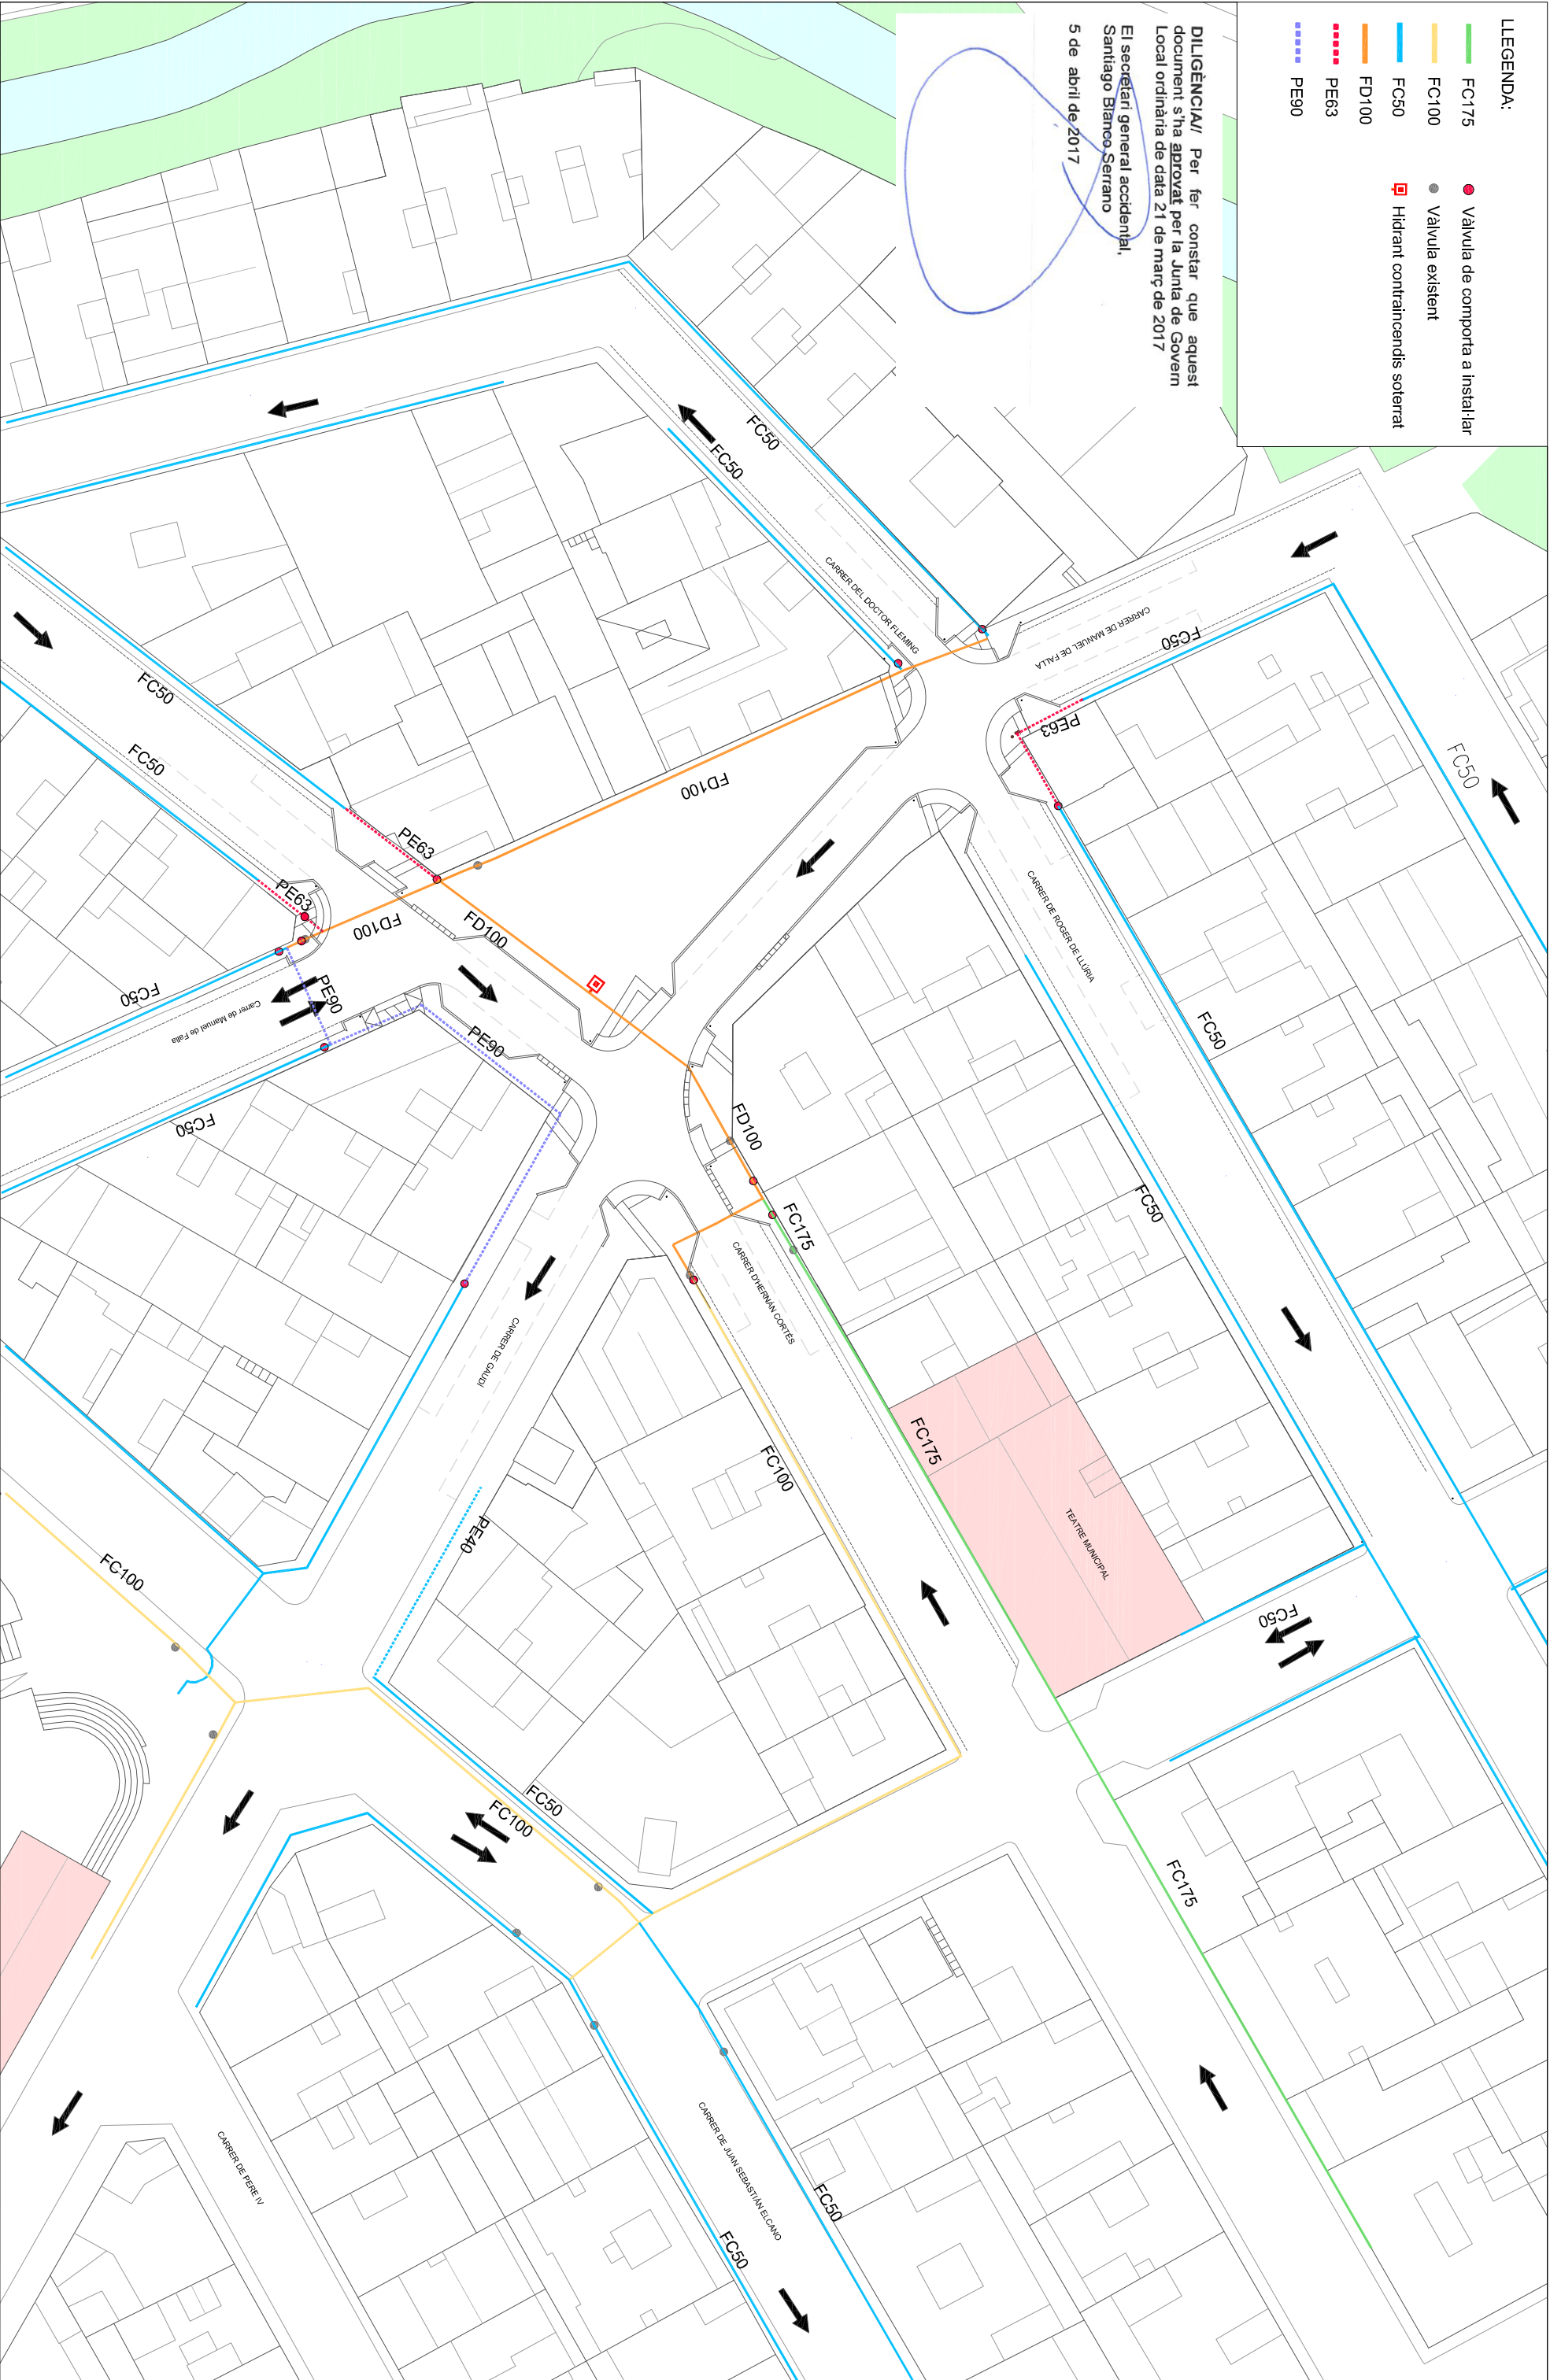

L'Arquitecta
Cap de Serveis de Planificament,
Gestió i Projectes
JULIA GONZALEZ BOU

L'Arquitecta
ROSA RIBA VILANOVA

L'Arquitecta tècnica
EVA VILLA TIZON

escala:
1/500

data:
GENER DE 2017

núm:
0.8

planot:
RENOVACIÓ XARXA
D'AIGUA POTABLE

ADEQUACIÓ DE LA PLAÇA
HERNAN CORTES
Nucli urbà de Les Roquetes

LLEGENDA:

Xarxa pluvial existent

Xarxa unitària existent

Nova Xarxa pluvial

Pous unitaris i pluvials existents

Nou pou pluvial

20.000 Cota tapa

20.000 Cota solera


Xarxa enllumenat públic cable RVK 4x6mm²

Pericó EP

Columna Prim 9m.


Projector Philips Coreline Tempo BVP 120

Brac mural a 7m. d'alçada làmpada 100 watts de VSAP model lluminària Indalux

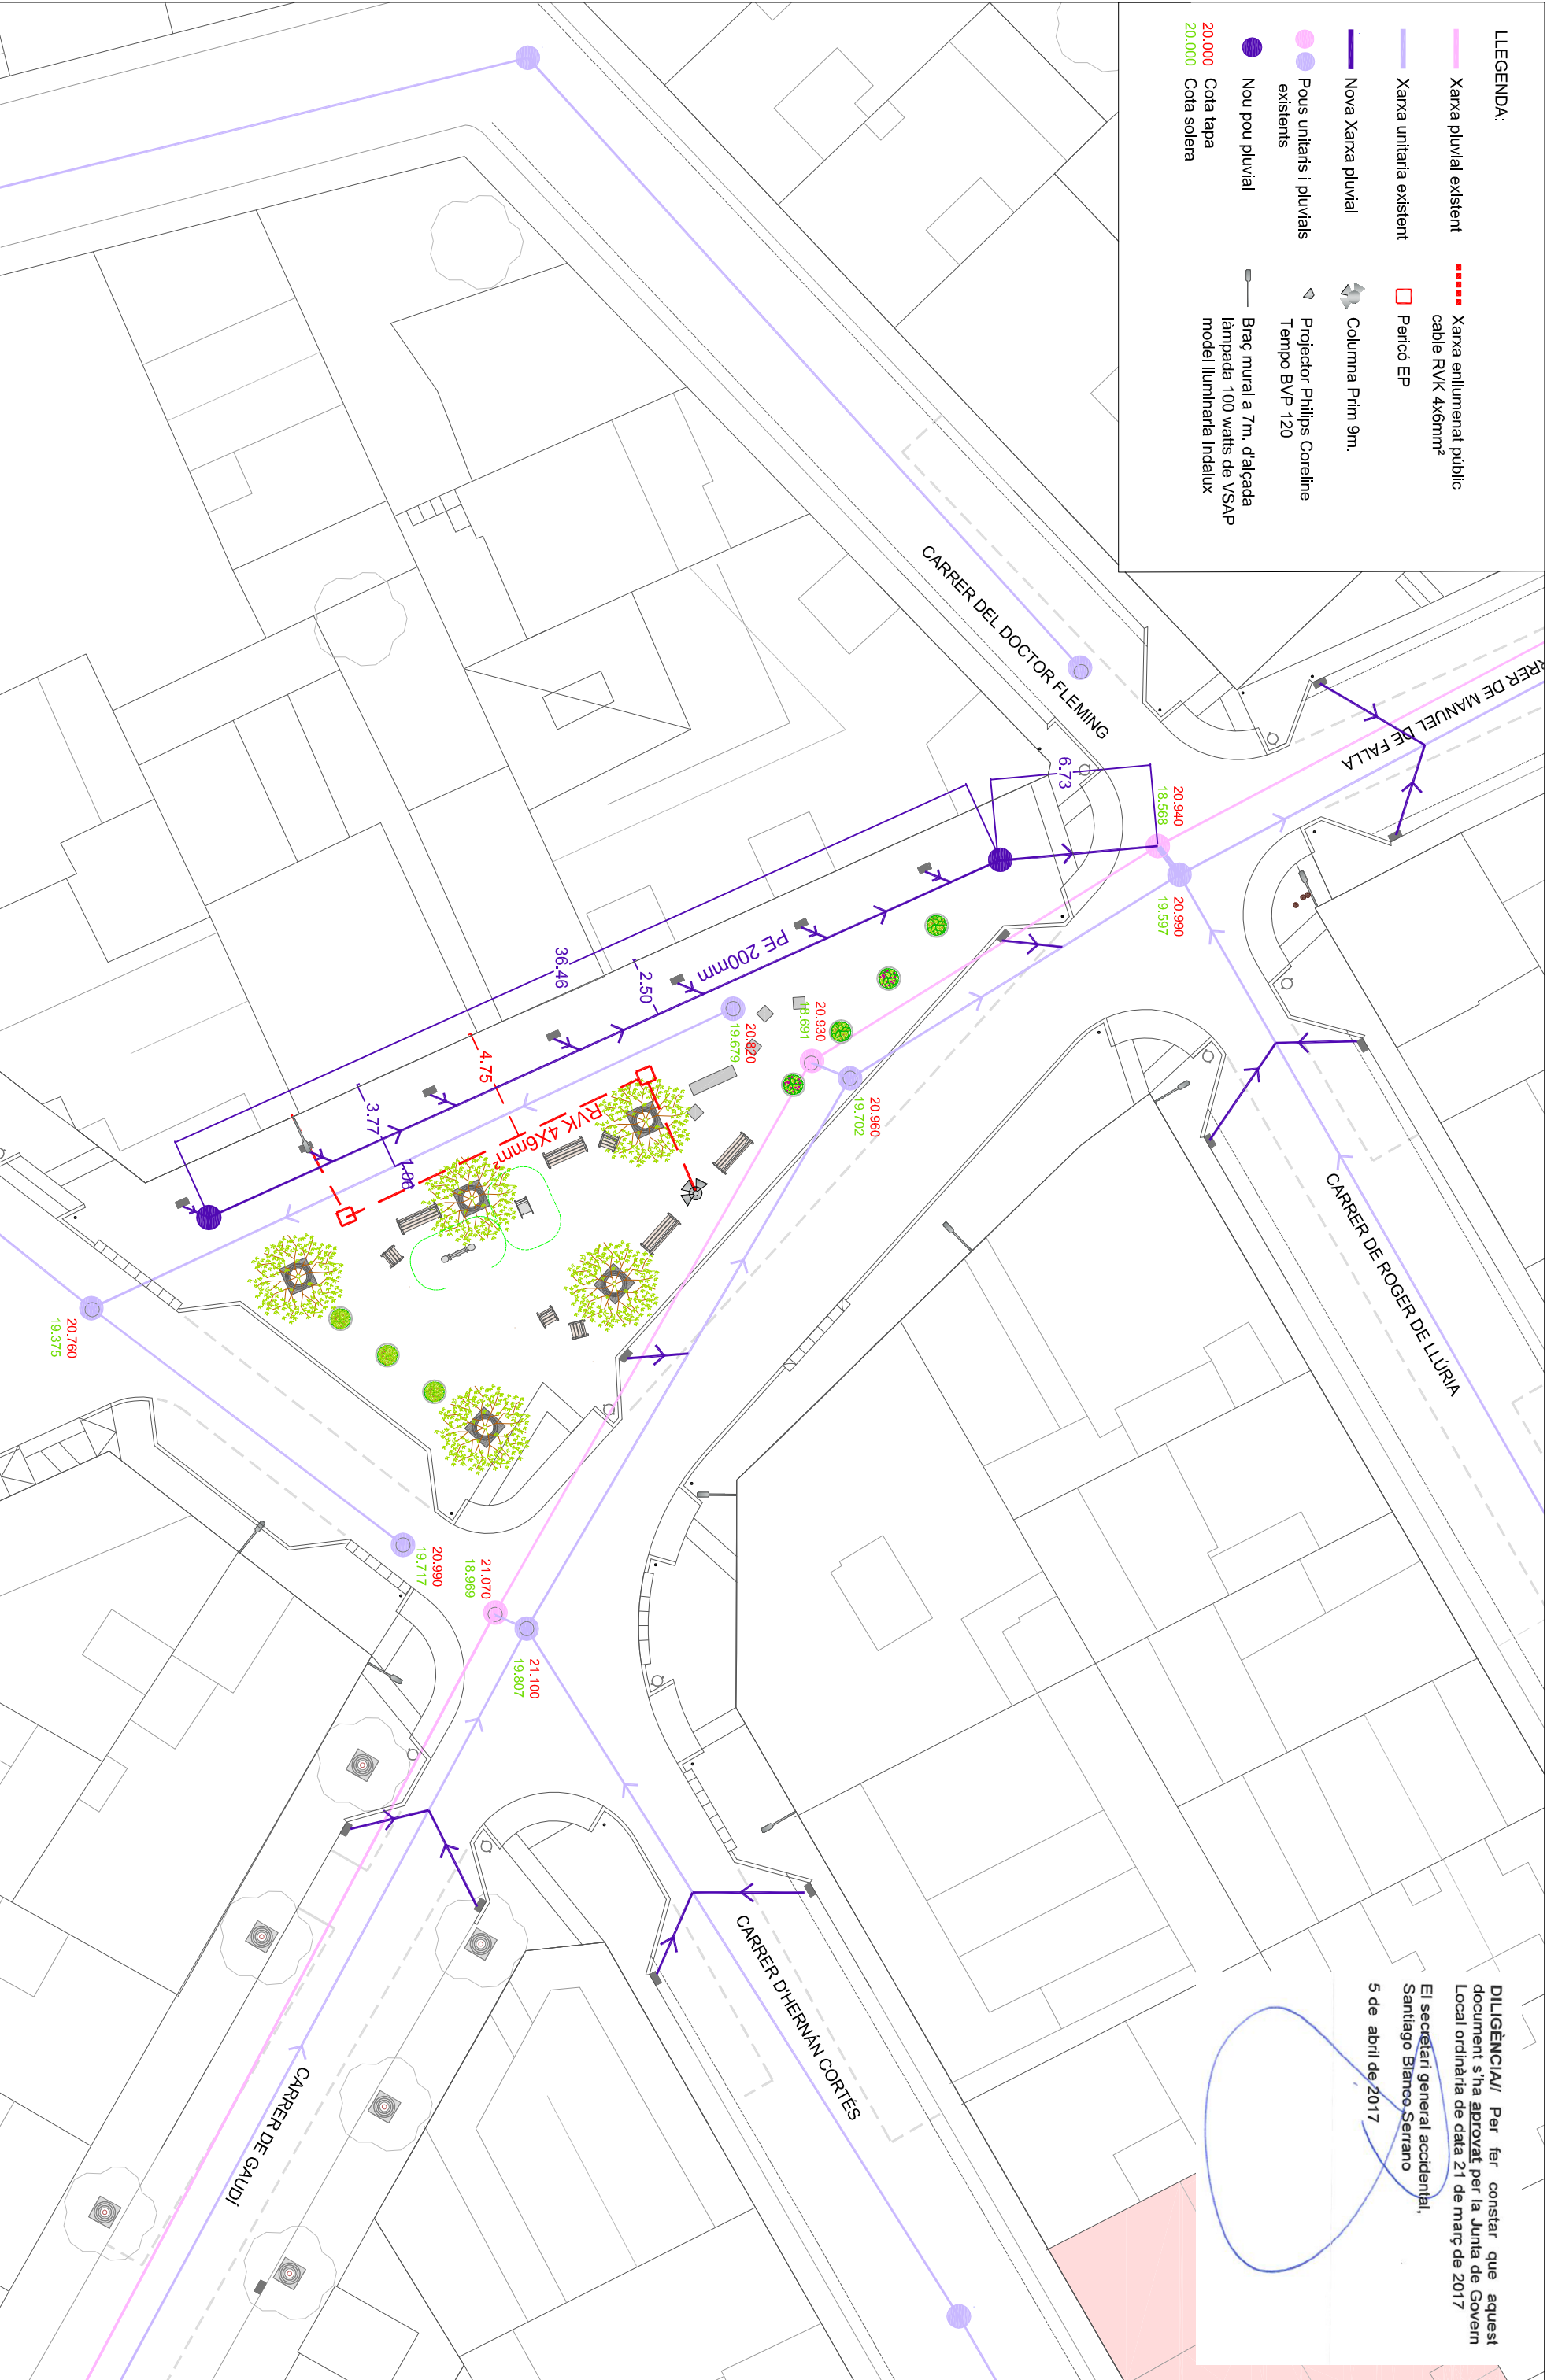

DILIGÈNCIA/ Per fer constar que aquest document s'ha aprovat per la Junta de Govern Local ordinària de data 21 de març de 2017

El secretari general accidental,
Santiago Blanco Serrano
5 de abril de 2017

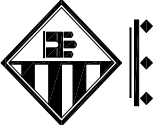

Ajuntament
Sant Pere de Ribes

L'Arquitectura
Cap de Serveis de Planejament,
Gestió i Projectes
JULIA GONZALEZ BOU

L'Arquitectura
ROSA RIBA VILANOVA

L'Arquitectura tècnica
EVA VILLA TIZON

escala:
1/250

data:
GENER DE 2017

numt:

O.9

plànol:

RENOVACIÓ XARXA
D'AIGÜES PLUVIALS
I
ENLLUMENAT PÚBLIC

ADEQUACIÓ DE LA PLAÇA
HERNAN CORTES
Nucli urbà de Les Roquetes




Estat Actual



Imatge Carrer Manuel de Falla amb Carrer Einstein



Imatge Carrer Einstein amb Carrer Antoni Gaudí

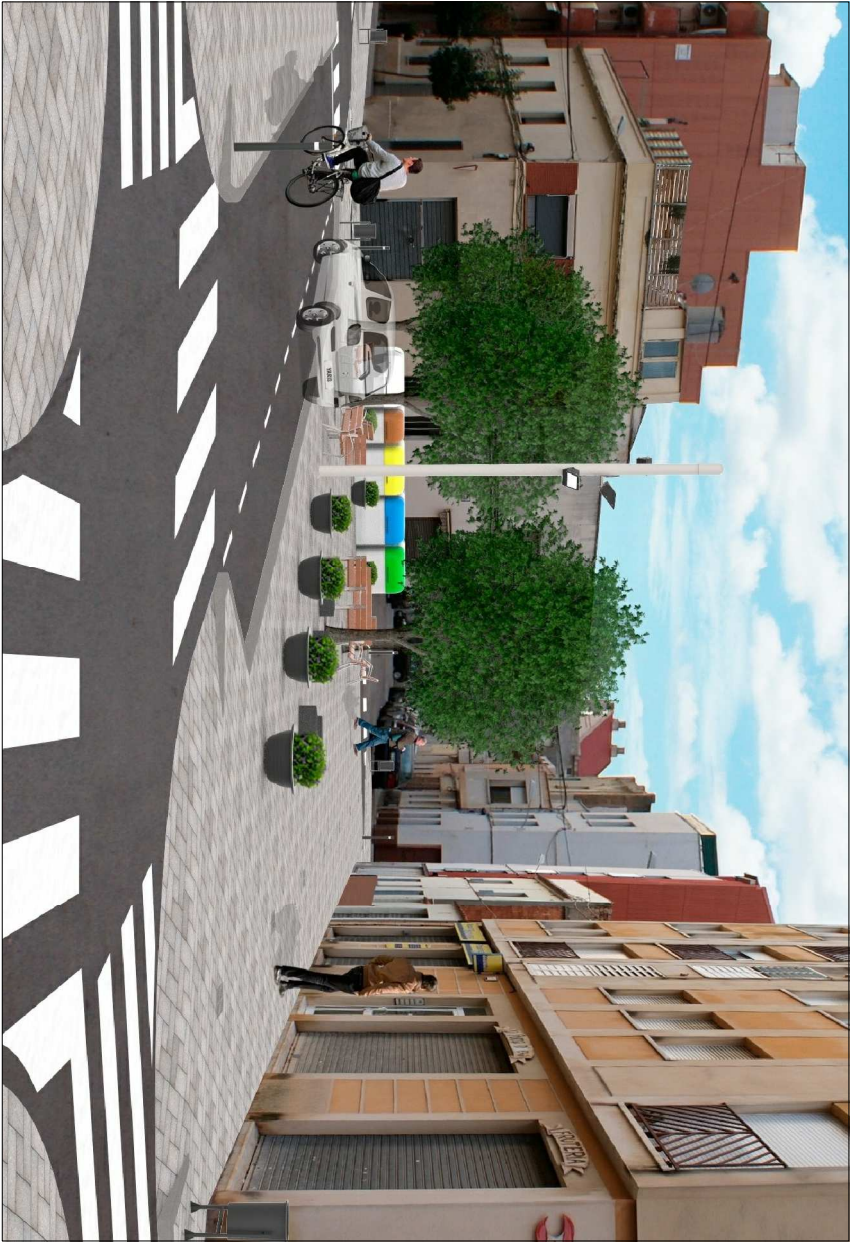


Imatge Carrer Roger de Llúria amb Carrer del Doctor Fleming

 Ajuntament Sant Pere de Ribes		L'Arquitecta Cap de Serveis de Planejament, Gestió i Projectes JÚLIA GONZÁLEZ SOU		L'Arquitecta ROSA RIBA VILANOVA	L'Arquitecta tècnica EVA VILLA TIZÓN	data: GENER DE 2017	plànol:	IMATGES ESTAT ACTUAL PROPOSTA		ADEQUACIÓ DE LA PLAÇA HERNAN CORTES Nucli urbà de Les Roquetes
núm:		O.10								


secretari general accidental,
Antoniato Blanco Serrano
de abril de 2017

SECCIÓ A-A

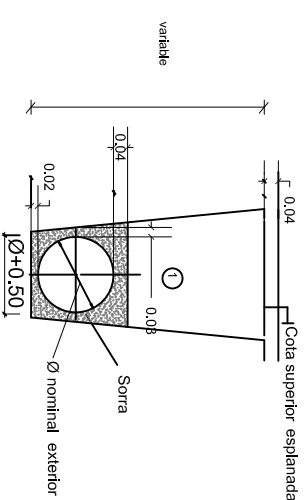

① Nota: Reple de les rases amb material adequat compactat al 95% p.m.

GRAÓ NORMALITZAT DE PROPILÈ

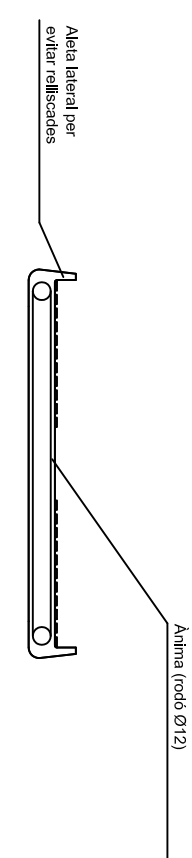

SECCIÓ RASA TUB CIRCULAR DE PE

Sant Pere de Ribes

L'Arquitectura
ROSA RIBA VILANOVA

L'Arquitectura tècnica
EVA VILLA TIZÓN





escala: 1/20

plànol:

DETAILS CONSTRUCTIUS

CLAVEGUERAM

ADEQUACIÓ DE LA PLAÇA
 HERNAN CORTES
 Nucli urbà de Les Roquetes

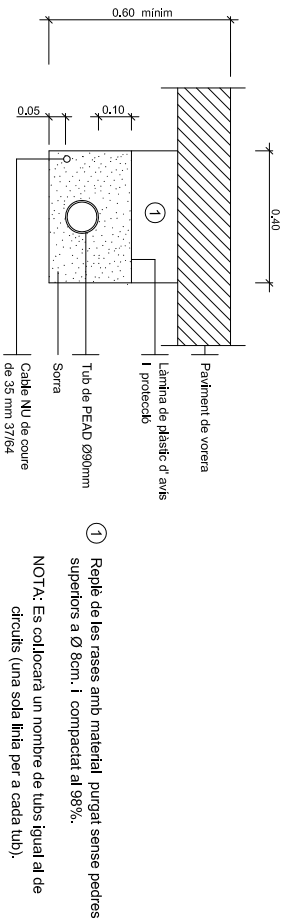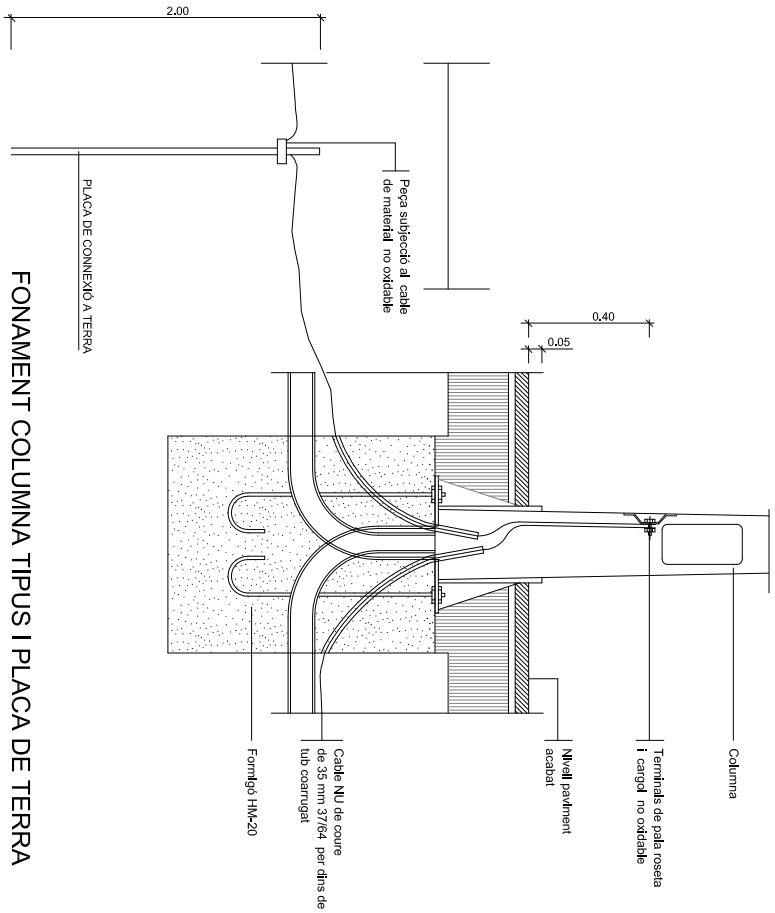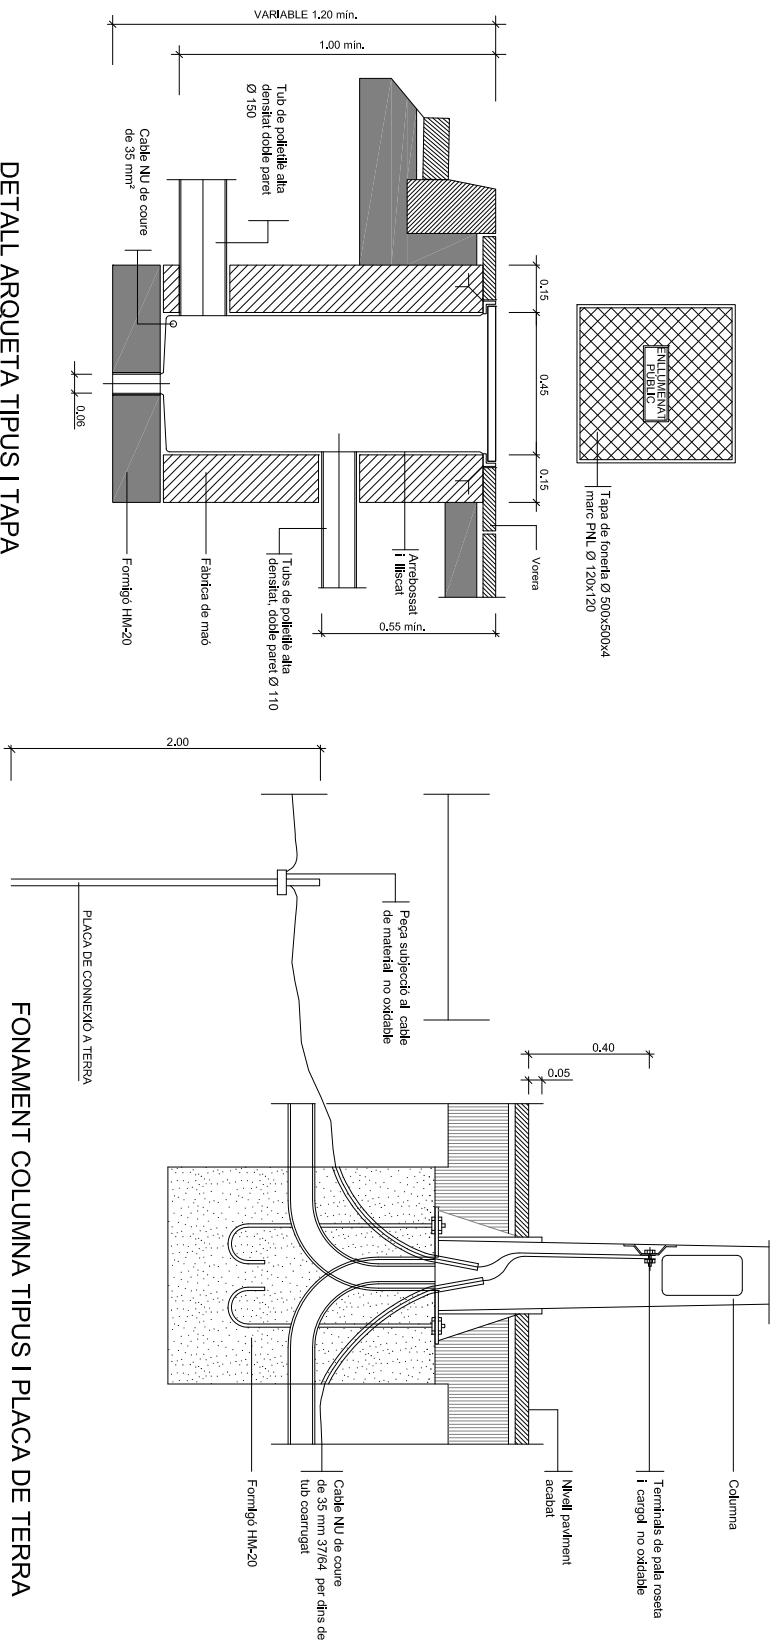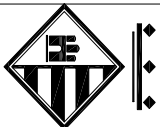

DETALL RASA TIPUS PER A ENTUBAR
CABLES D'ENLLUMENAT A ZONA DE VORERES


ESCALA 1:20 (COTES EN m)

[illegible]

DILIGÈNCIA/ Per fer constar que aquest document s'ha aprovat per la Junta de Govern Local ordinària de data 21 de març de 2017

~~El secretario general accidental,
Santiago Blanco Serrano
5 de abril de 2017~~



5 de abril de 2017

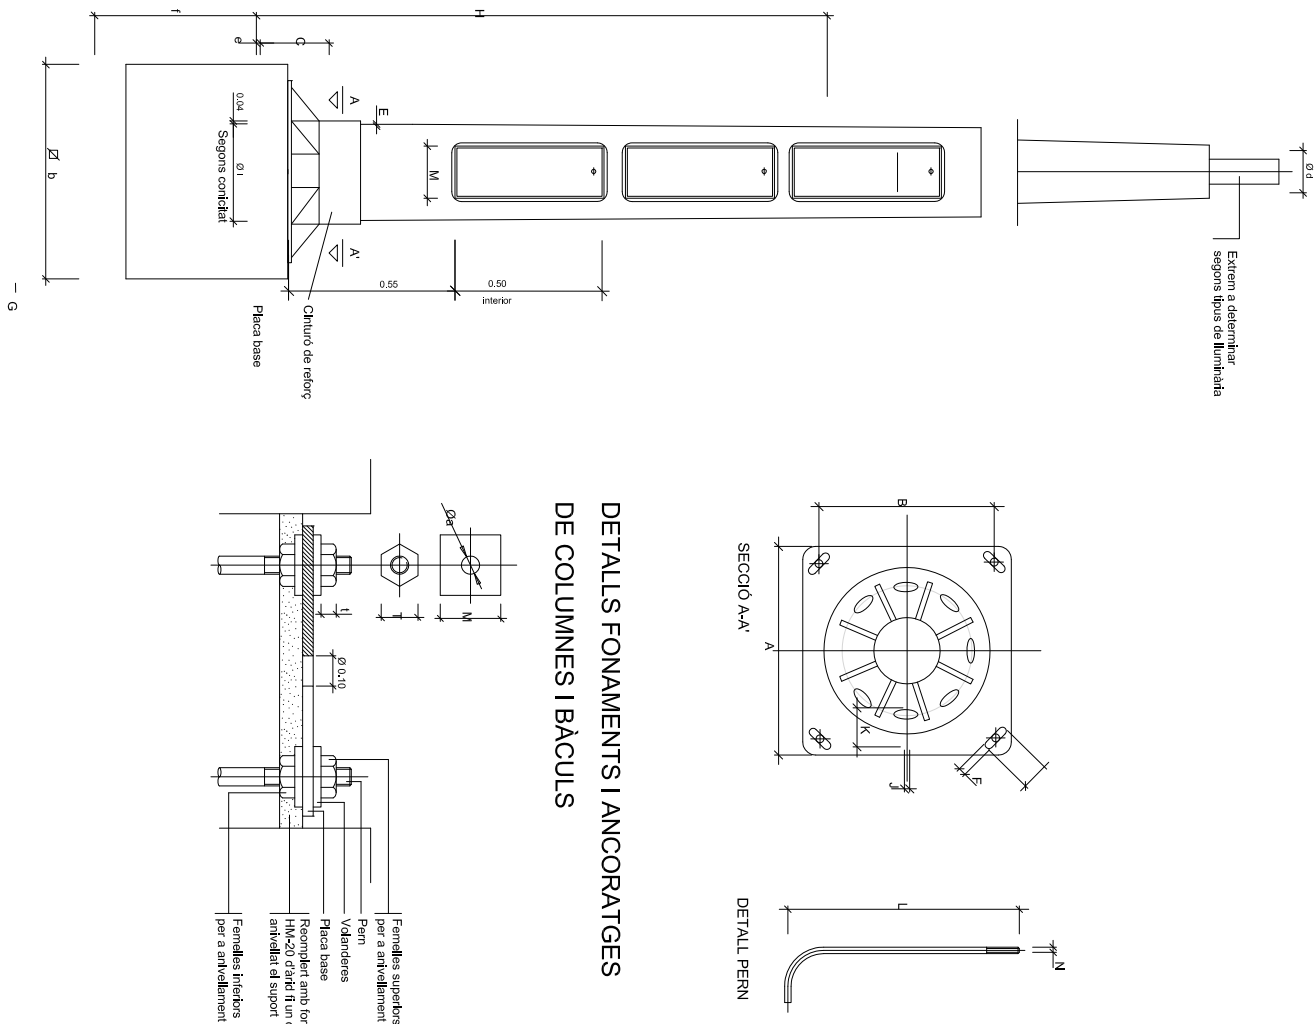

CODIGO	FUITE	H	Ø	Nº	R	T	PLACA BASE	Ø	C	E	PERNOS Ø / LONG.	Nº	P	PROYECTORES	CIMENTACIONES
CFM 08	8.000			2	400	1500						9	5.075		
CFM 09	9.000											12	5.325		
CFM 10	10.000	219											5.300		1500x1500x1500
CFM 11	11.000		3	600	2350	550	430						6.300		
CFM 12	12.000											15	7.300		
CFM 14	14.000									20	M 24x800		8.680		1800x1800x1800
CFM 16	16.000	244											10.680		

escala:	1/25	plànol:	DETALLS CONSTRUCTIUS ENLLUMENAT
data:	GENER DE 2017		
núm:	O.13		
			ADEQUACIÓ DE LA PLAÇA HERNAN CORTES Núci urbà de Les Roquetes

secretari general accidental,
Antoni Blanco Serrano
de abril de 2017

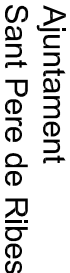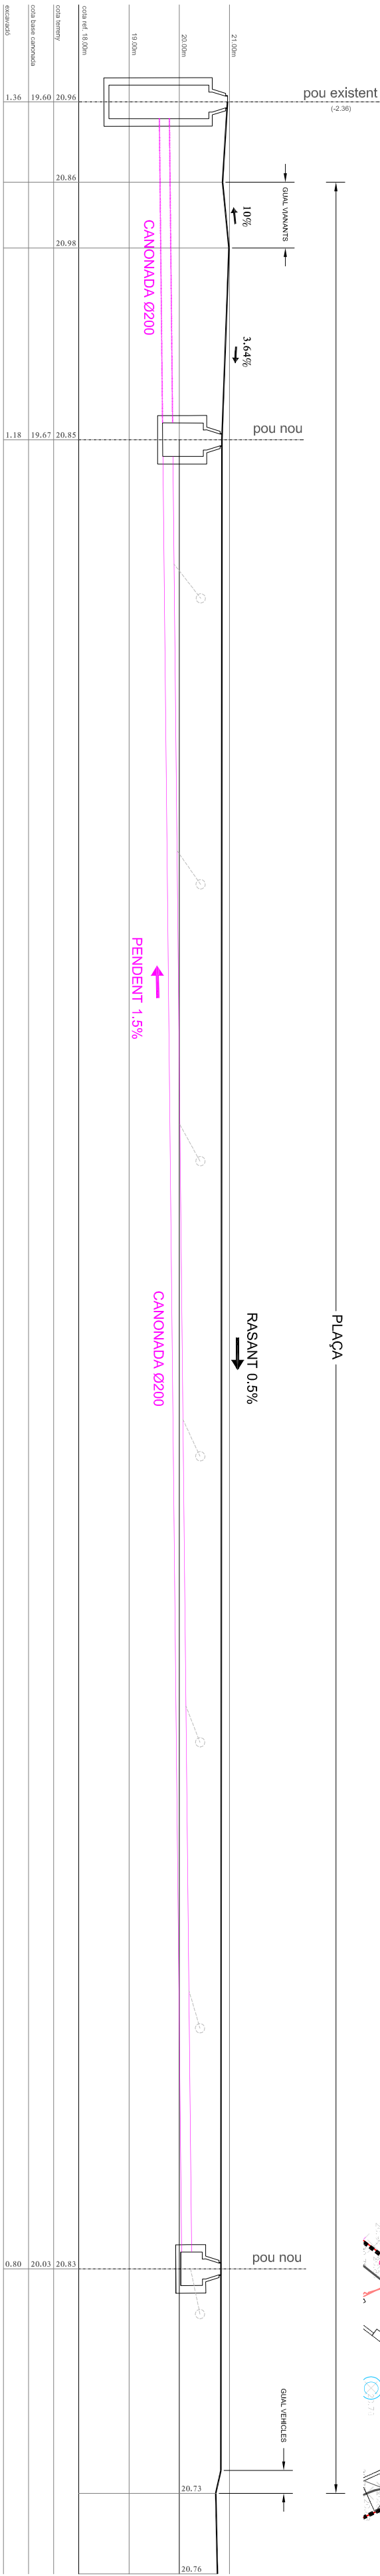

escala:	1/100	plànol:
data:	GENÈR DE 2017	
lloc:	SECCIÓ XARXA PLUVIAL	ADEQUACIÓ DE LA PLAÇA HERNAN CORTES Núcll urbà de Les Roquetes