



## EL DOCUMENT DEL MES

FEBRER 2018 –  
Núm. 62

De nou a la plaça de la Vila, aquesta vegada per a consultar part del projecte que va fer l'arquitecte Manel Puig Janer, tota vegada s'havien d'incloure les modificacions fetes a l'edifici de Cal Nan, amb anterioritat.

Tres bancs de pedra, tres grans jardineres i un fanal enmig, que no es contemplava que fos una font, inicialment. El pressupost que s'acompanya mostra els quatre pressupostos segons els materials emprats.

### Dades de document

#### Àrea d'identificació

Codi de referència: CAT AMSPR 01.06.03.01 Projectes d'obres d'infraestructura i urbanització

Nivell de descripció: Unitat documental composta.

Títol: Planos reforma plaza Constitución.

Data: Juliol de 1927/març-maig de 1947

Volum i suport: 1 expedient que consta de 2 memòries, d'11 i 12 folis respectivament i 5 plànols, paper

#### Àrea de context

Nom del productor(s) Manel Puig Janer

Dades de l'ingrés: 5 de març de 2012

#### Àrea de contingut i estructura

Abast i contingut: L'arquitecte municipal presenta projecte de reforma de la plaça de la vila. Una part realitzada l'any 1927 i l'altre el 1947. La primera vinculada a l'ampliació i la segona a la urbanització.

Informació sobre avaluació, tria i eliminació: Documentació de conservació permanent en aplicació de la Llei 9/1993 de patrimoni cultural català i de la 16/1985 del Patrimonio Histórico Español.

#### Àrea de condicions d'accés i ús

Condicions d'accés: Documentació de lliure accés.

Condicions de reproducció: Lliure.

Llengües i escriptures dels documents: Castellà.

Instruments de descripció: Inventari elaborat per Laura Tomàs Sánchez i Jesús Castillo Prado. Inventari amb caràcter intern, en suport electrònic, no consultable pels usuaris de l'arxiu.



### **Àrea de control de la descripció**

Autoria i data: Jesús Castillo Prado, 24 de gener de 2018.

Regles o convencions: Norma de descripció Arxivística de Catalunya (NODAC).  
Barcelona: Generalitat de Catalunya. Departament de Cultura. Subdirecció  
general d'arxius i Associació d'Arxivers de Catalunya, 2007.

INDICE PARA SEPARAR LA CORRESPONDENCIA POR ASUNTOS Y FECHAS

ASUNTOS	Fechas de las cartas <small>(Cartas enviadas en negro) (Cartas recibidas en rojo)</small>
MEMORANDUM DE LOS	DOCUMENTOS RETIRADOS DE ESTA CARPETA

M. 517 NOMBRE *Volkswagen Plantas de* Por *St. Paul de* UNION CEREALERA, S. A. *Agosto 1933* Patrimonio

DIVISION

N. B.—Es útil no encerrarse en un sistema. No es necesario inscribir las cartas una a una, y si la correspondencia es poco numerosa no es preciso inscribir ninguna.




BUTSEMS I C.<sup>^</sup>

DRESSUPOST N.º 7.006  
FULL N.º

Barcelona 14 de Juny de 1933

Destinat a l'AJUNTAMENT DE SANT PERE DE RIBES  
per a l'obra que dirigeix D. Manuel Puig Janer, Arquitecte  
i construeix D. -----  
Objecte pedra artificial per a la decoració d'un pedestal i columna  
per a farola -----


Unitats	ESPECIFICACIÓ	PREU	IMPORT	
		UNITARI	PESSETES	Cts.
		PESSETES	PESSETES	
- Pedra artificial nº 3 -				
1	pedestal de 0,40 x 0,40 x 1,00 mt. d'alt		44,00	
1	columna de 0,30 mt. diàmetre x 2,32 mt. alt. d'ordre toscà .....		116,00	
		Ptes.	160,00	
- Ull de serp -				
1	pedestal com l'anterior .....		56,00	
1	columna " " .....		174,00	
		Ptes.	230,00	
- Carborundum -				
1	pedestal com l'anterior .....		84,00	
1	columna " " .....		232,00	
		Ptes.	316,00	
- Marbre artificial -				
1	pedestal com l'anterior .....		152,00	
1	columna " " .....		290,00	
		Ptes.	442,00	
<p>Aquestes quatre solucions, cal enten- dre-les d'acord amb el croquis que a- companyem i a base d'aprofitar models i motllos existents a la nostra fàbrica.</p>				

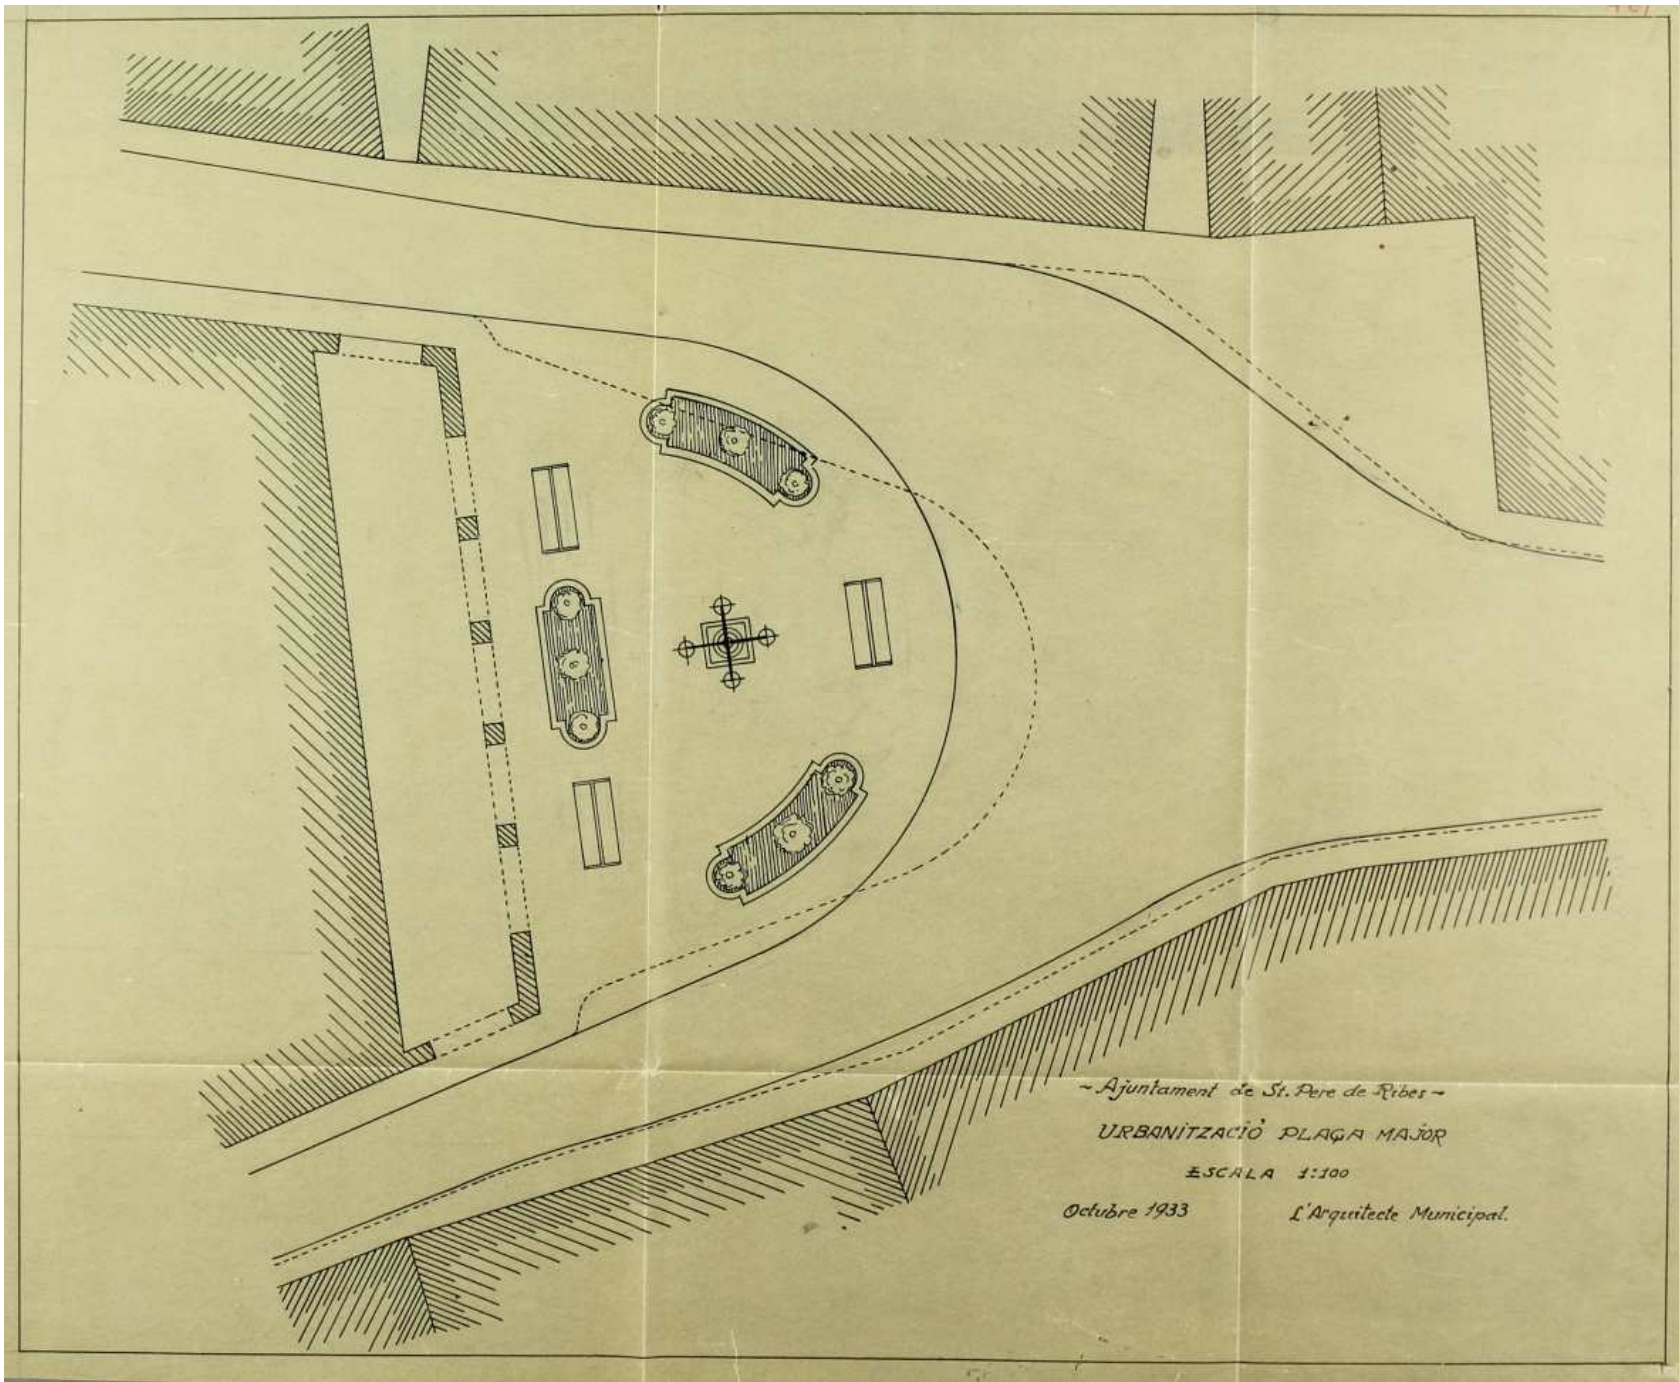



DETALL DELS BANCS

ESCALA 1:20

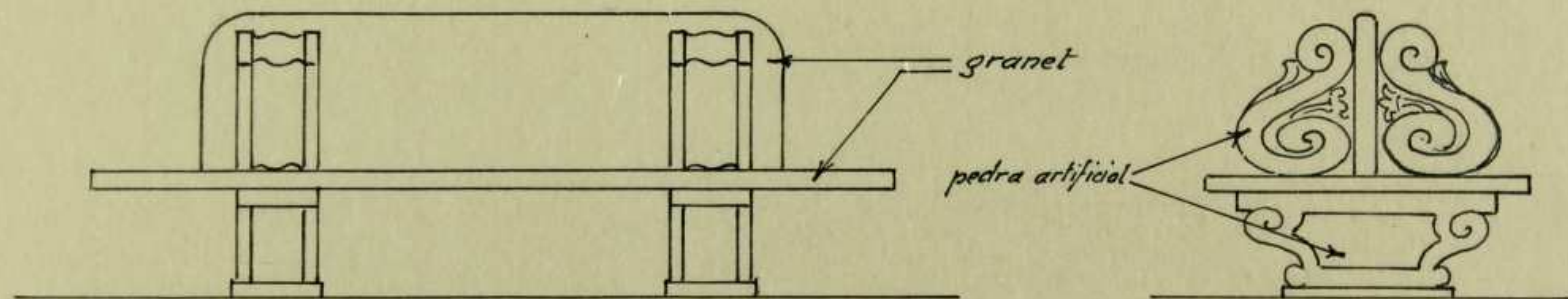

FRENTE

COSTAT

*St. Pere de Ribes, Octubre de 1933*

*L'Arquitecte Municipal*

