


TIPOLOGIES D'ALLOTJAMENT ESPAI EMPRESA ROQUETES

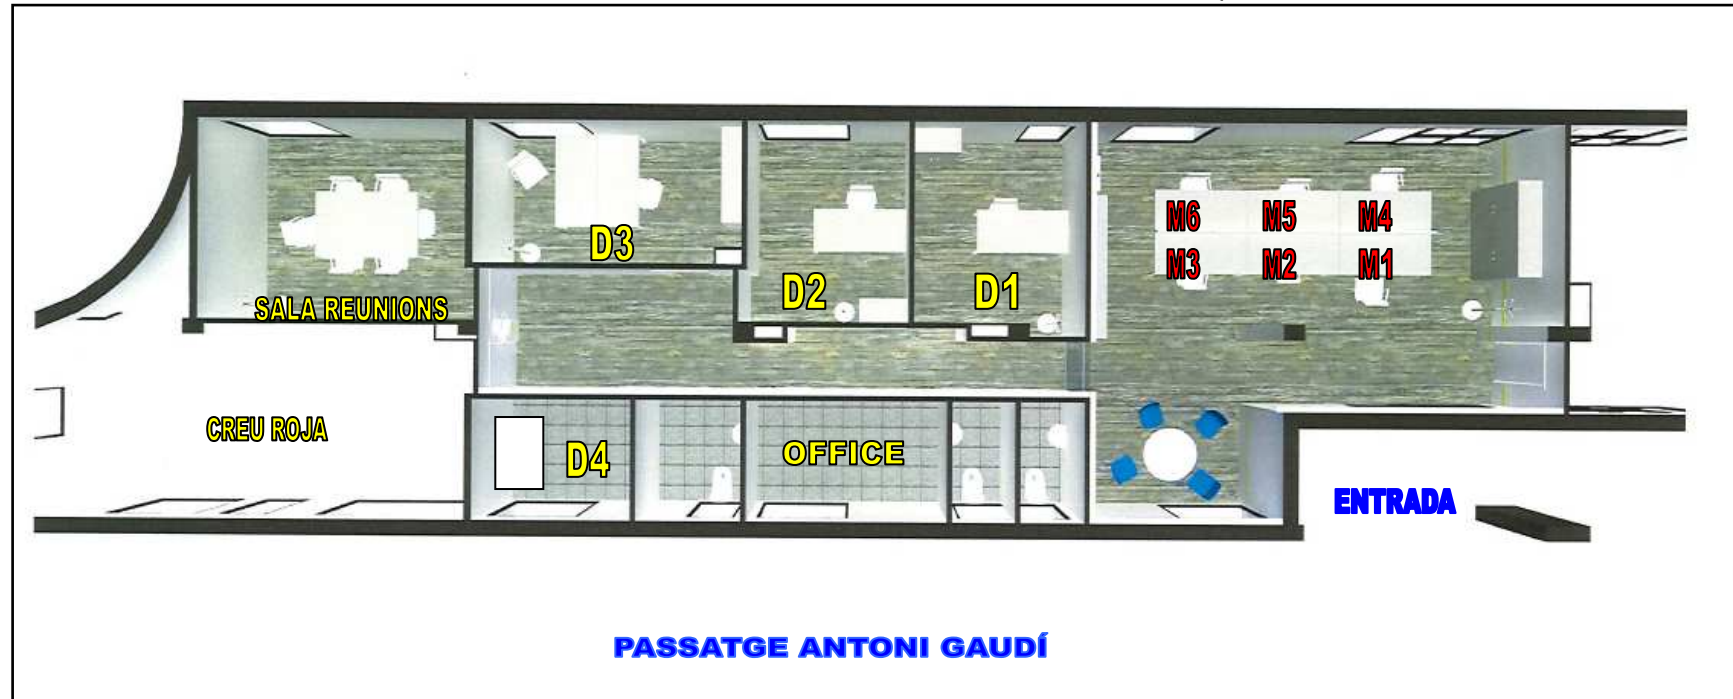

Espai Cowork:

Mòdul 6	Mòdul 5	Mòdul 4
Mòdul 3	Mòdul 2	Mòdul 1

Centre empreses (despatxos):

D1. Despatx 1 independent	11,57m ²
D2. Despatx 2 independent	10,98m ²
D3. Despatx 3 independent	12,53m ²
D4. Despatx 4 independent	6,33m ²