


© Institut Cartogràfic i Geològic de Catalunya



© Institut Cartogràfic i Geològic de Catalunya

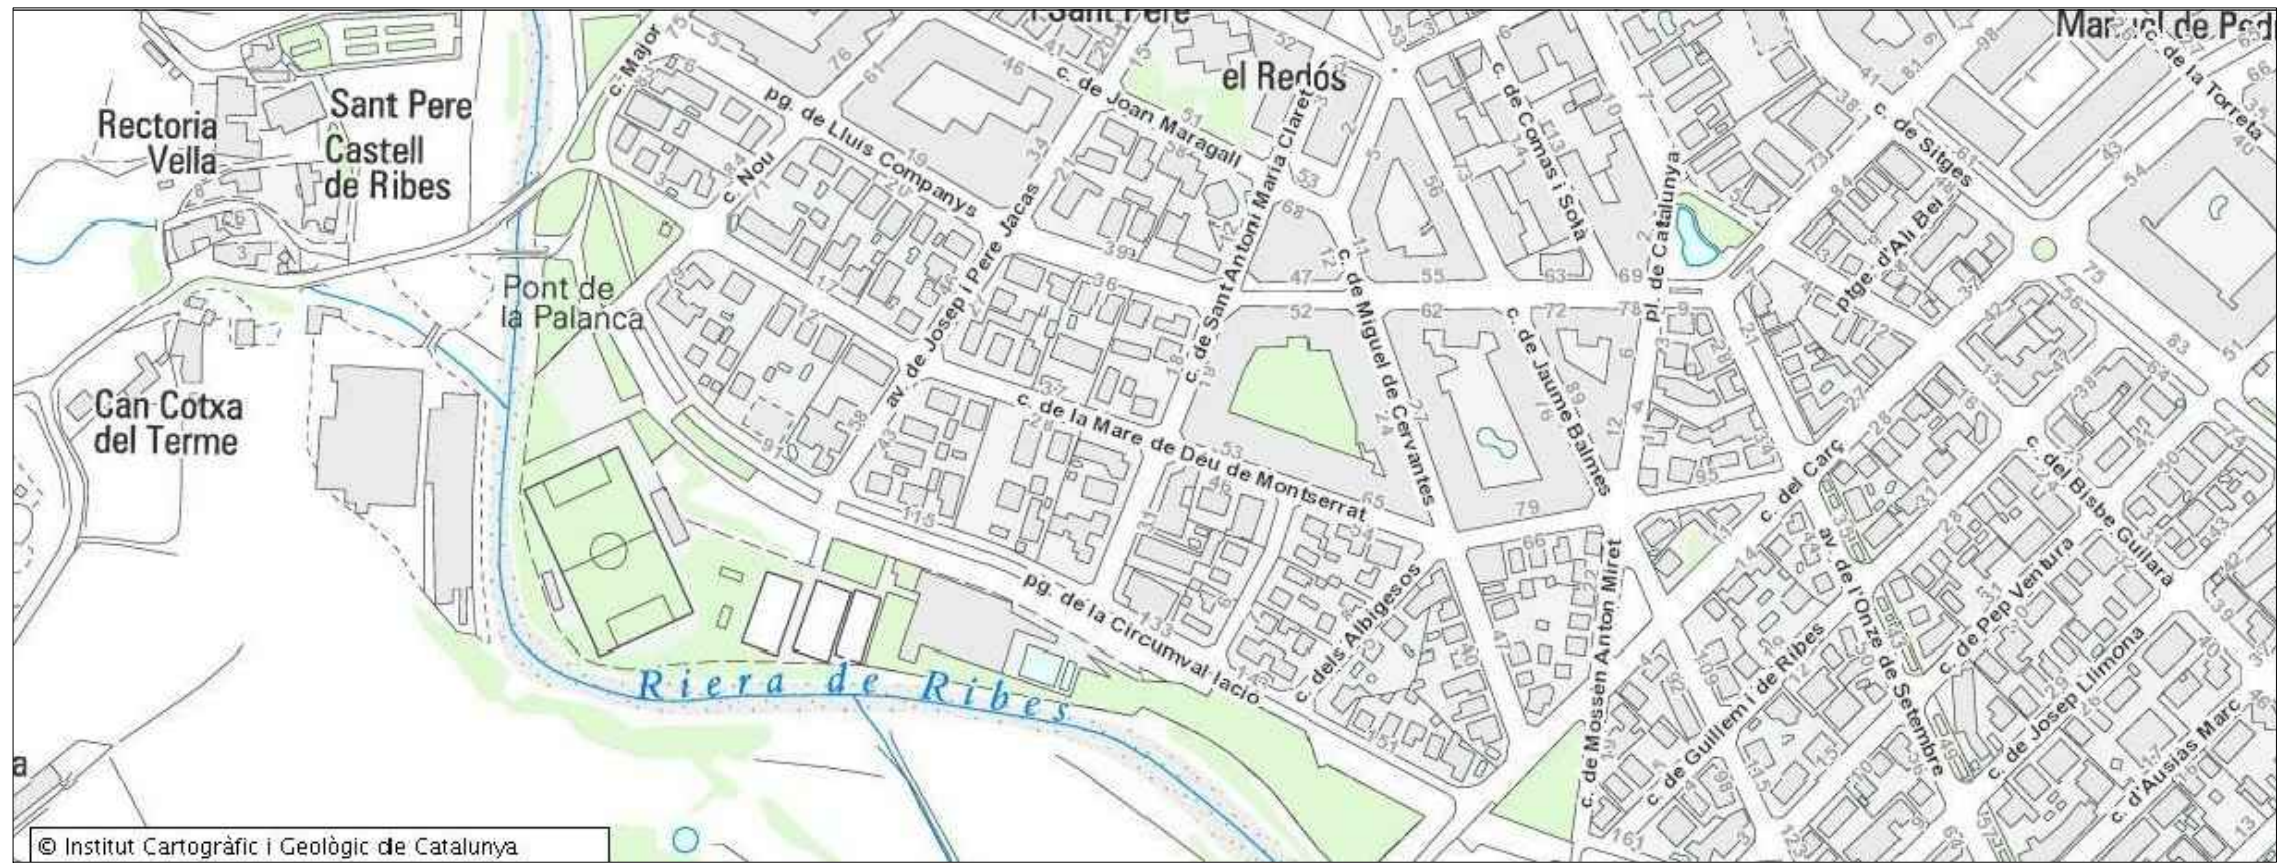

VISAT2017/00827
 05/06/2017
 MEMÒRIA VALORADA DE MILLORA EN LA
 INSTAL·LACIÓ D'ENLLUMENAT PÚBLIC
 DEL QUADRE Nº 8 DEL NUCLI DE RIBES
 Situat: C. Mare de Déu de Montserrat cantonada carrer Nou
 Situació: SANT PERE DE RIBES



LLEGGENDA :

- ▣ Quadre de Maniobra
- Arqueta de Connexió
- 100 VSAP, Columna
- ▲ 100 VSAP, Bàcul
- 2x250 HM, Columna
- 3x100 VSAP, Columna
- 4x150 HM, Columna
- 3x250 VSAP, Columna
- 4x250 HM, Columna
- 70 VSAP+100 VSAP, Columna

DATA:
31/05/2017

L'ENGINYER : Teo Muniategui i Puig
Col·legiat 12.543 CETIVG

PLANOL Nº:



ESCALA

1