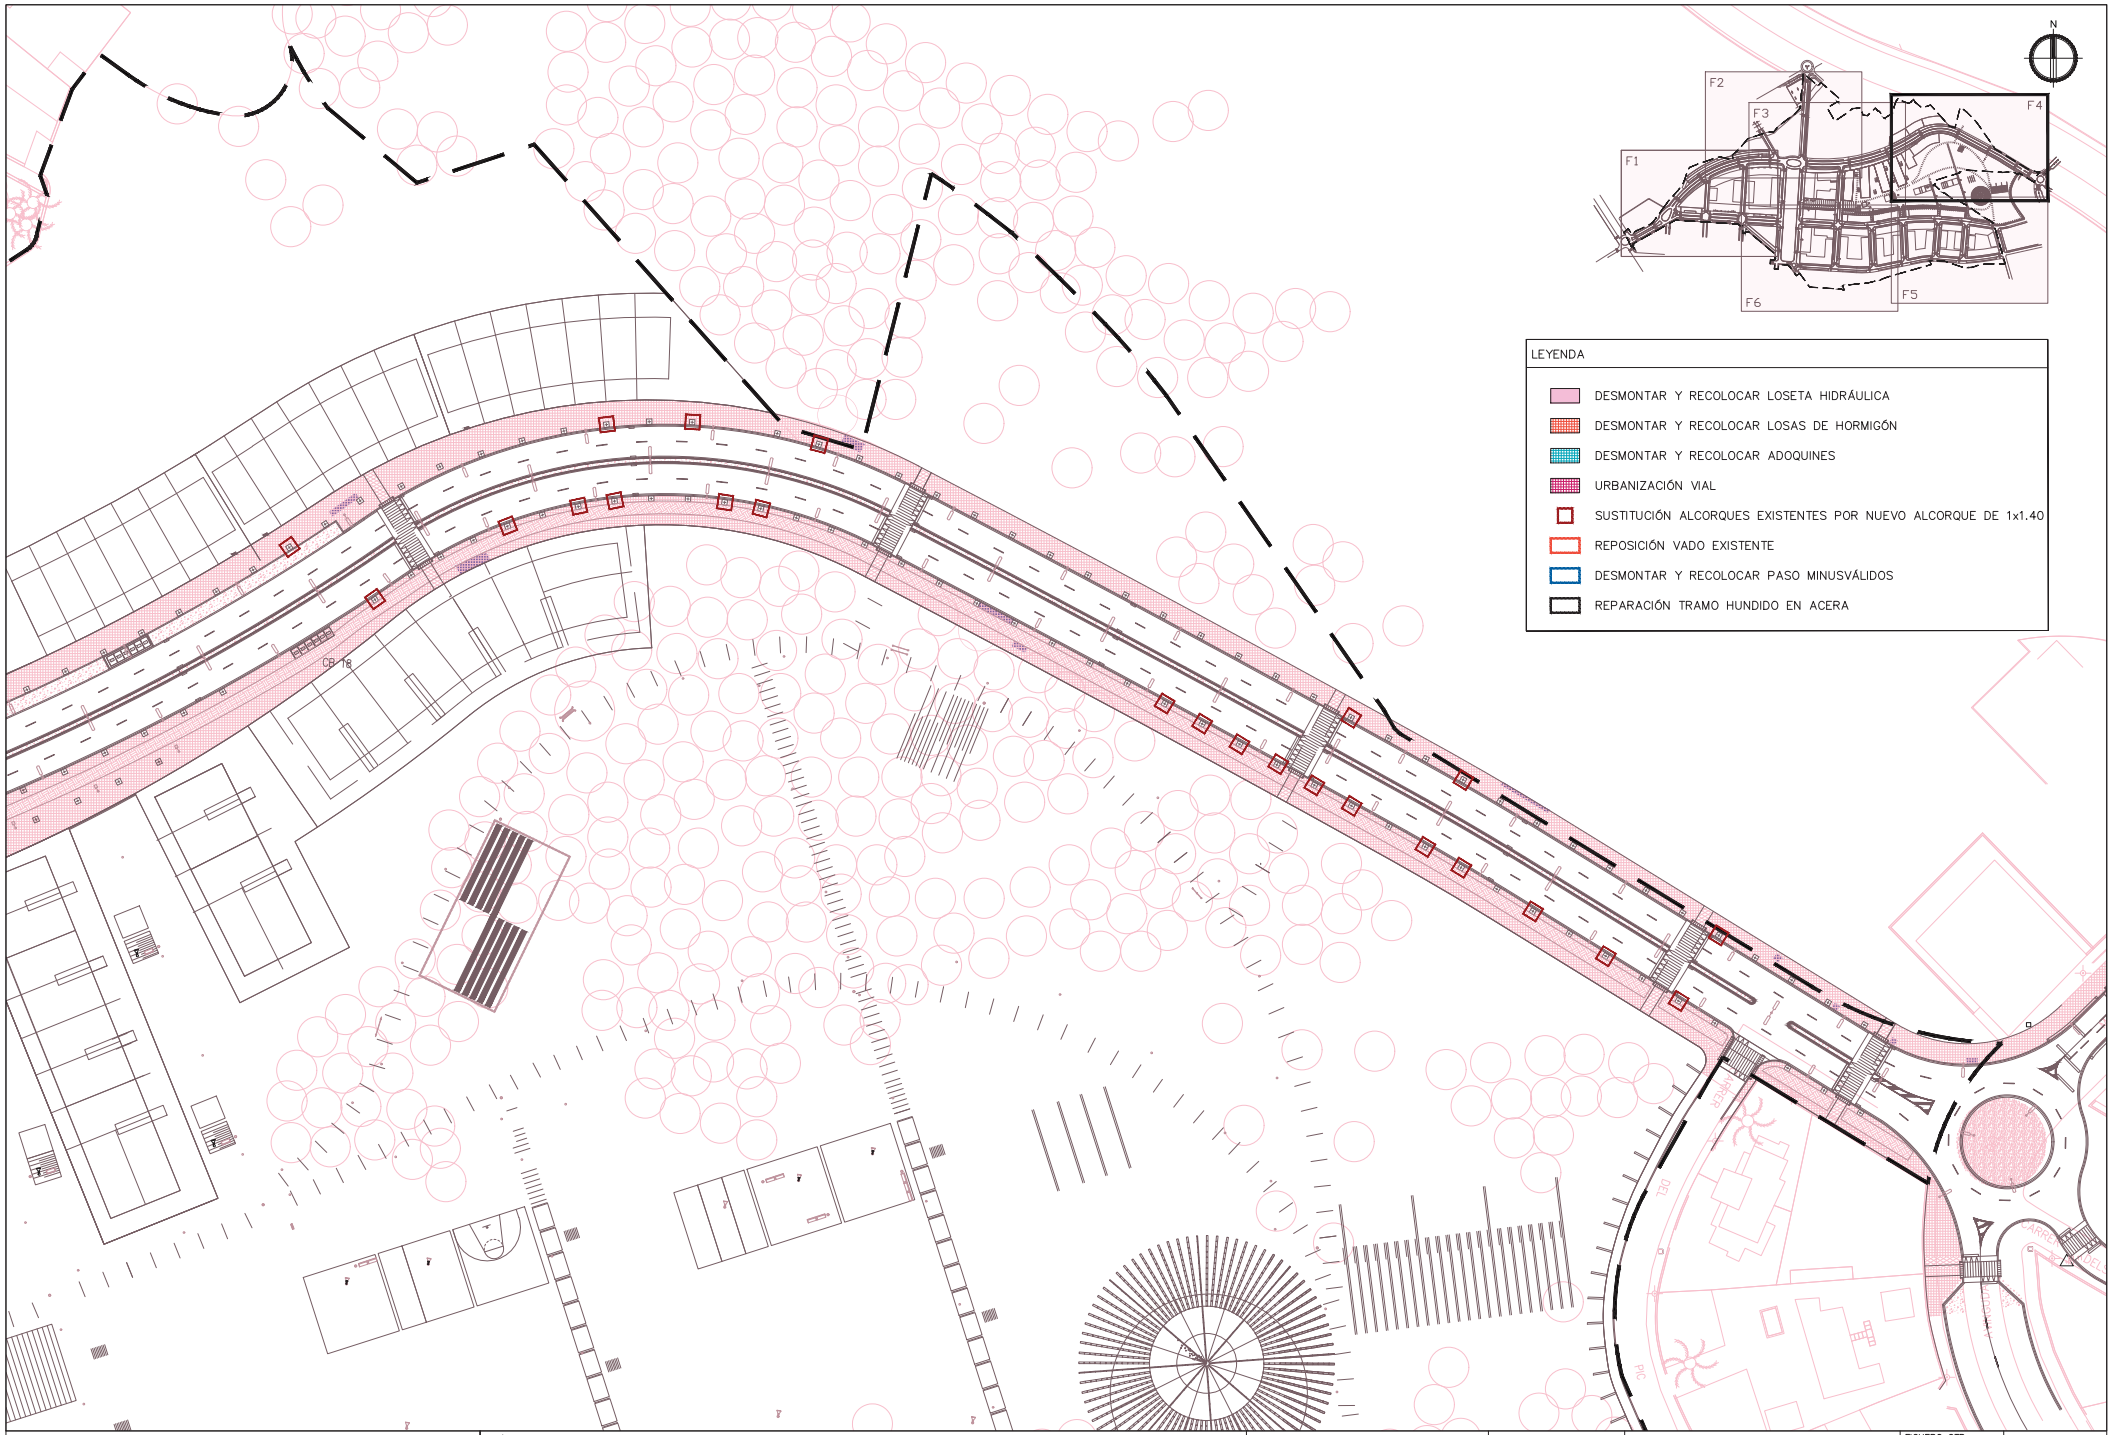

SBS

LOLA SIMÓN

MARIA BLANCO

TÍTULO PROYECTO

MODIFICACIÓN DEL PROYECTO DEL SECTOR SUPP-9 MERCAT-PARC CENTRAL DE SANT PERE DE RIBES

ESCALAS

A3_1:1000

0 10 20

ORIGINALES GRÁFICAS

FECHA:

JUNIO 2018

NOMBRE PLANO:

ACTUACIONES

PLANTA PAVIMENTACIÓN

FICHERO CTB: SBS-2018.CTB

NOMBRE FICHERO: 09.1_PAVIMENTACIÓN.dwg

PLANO Nº. 09.1

HOJA...4...DE...6...

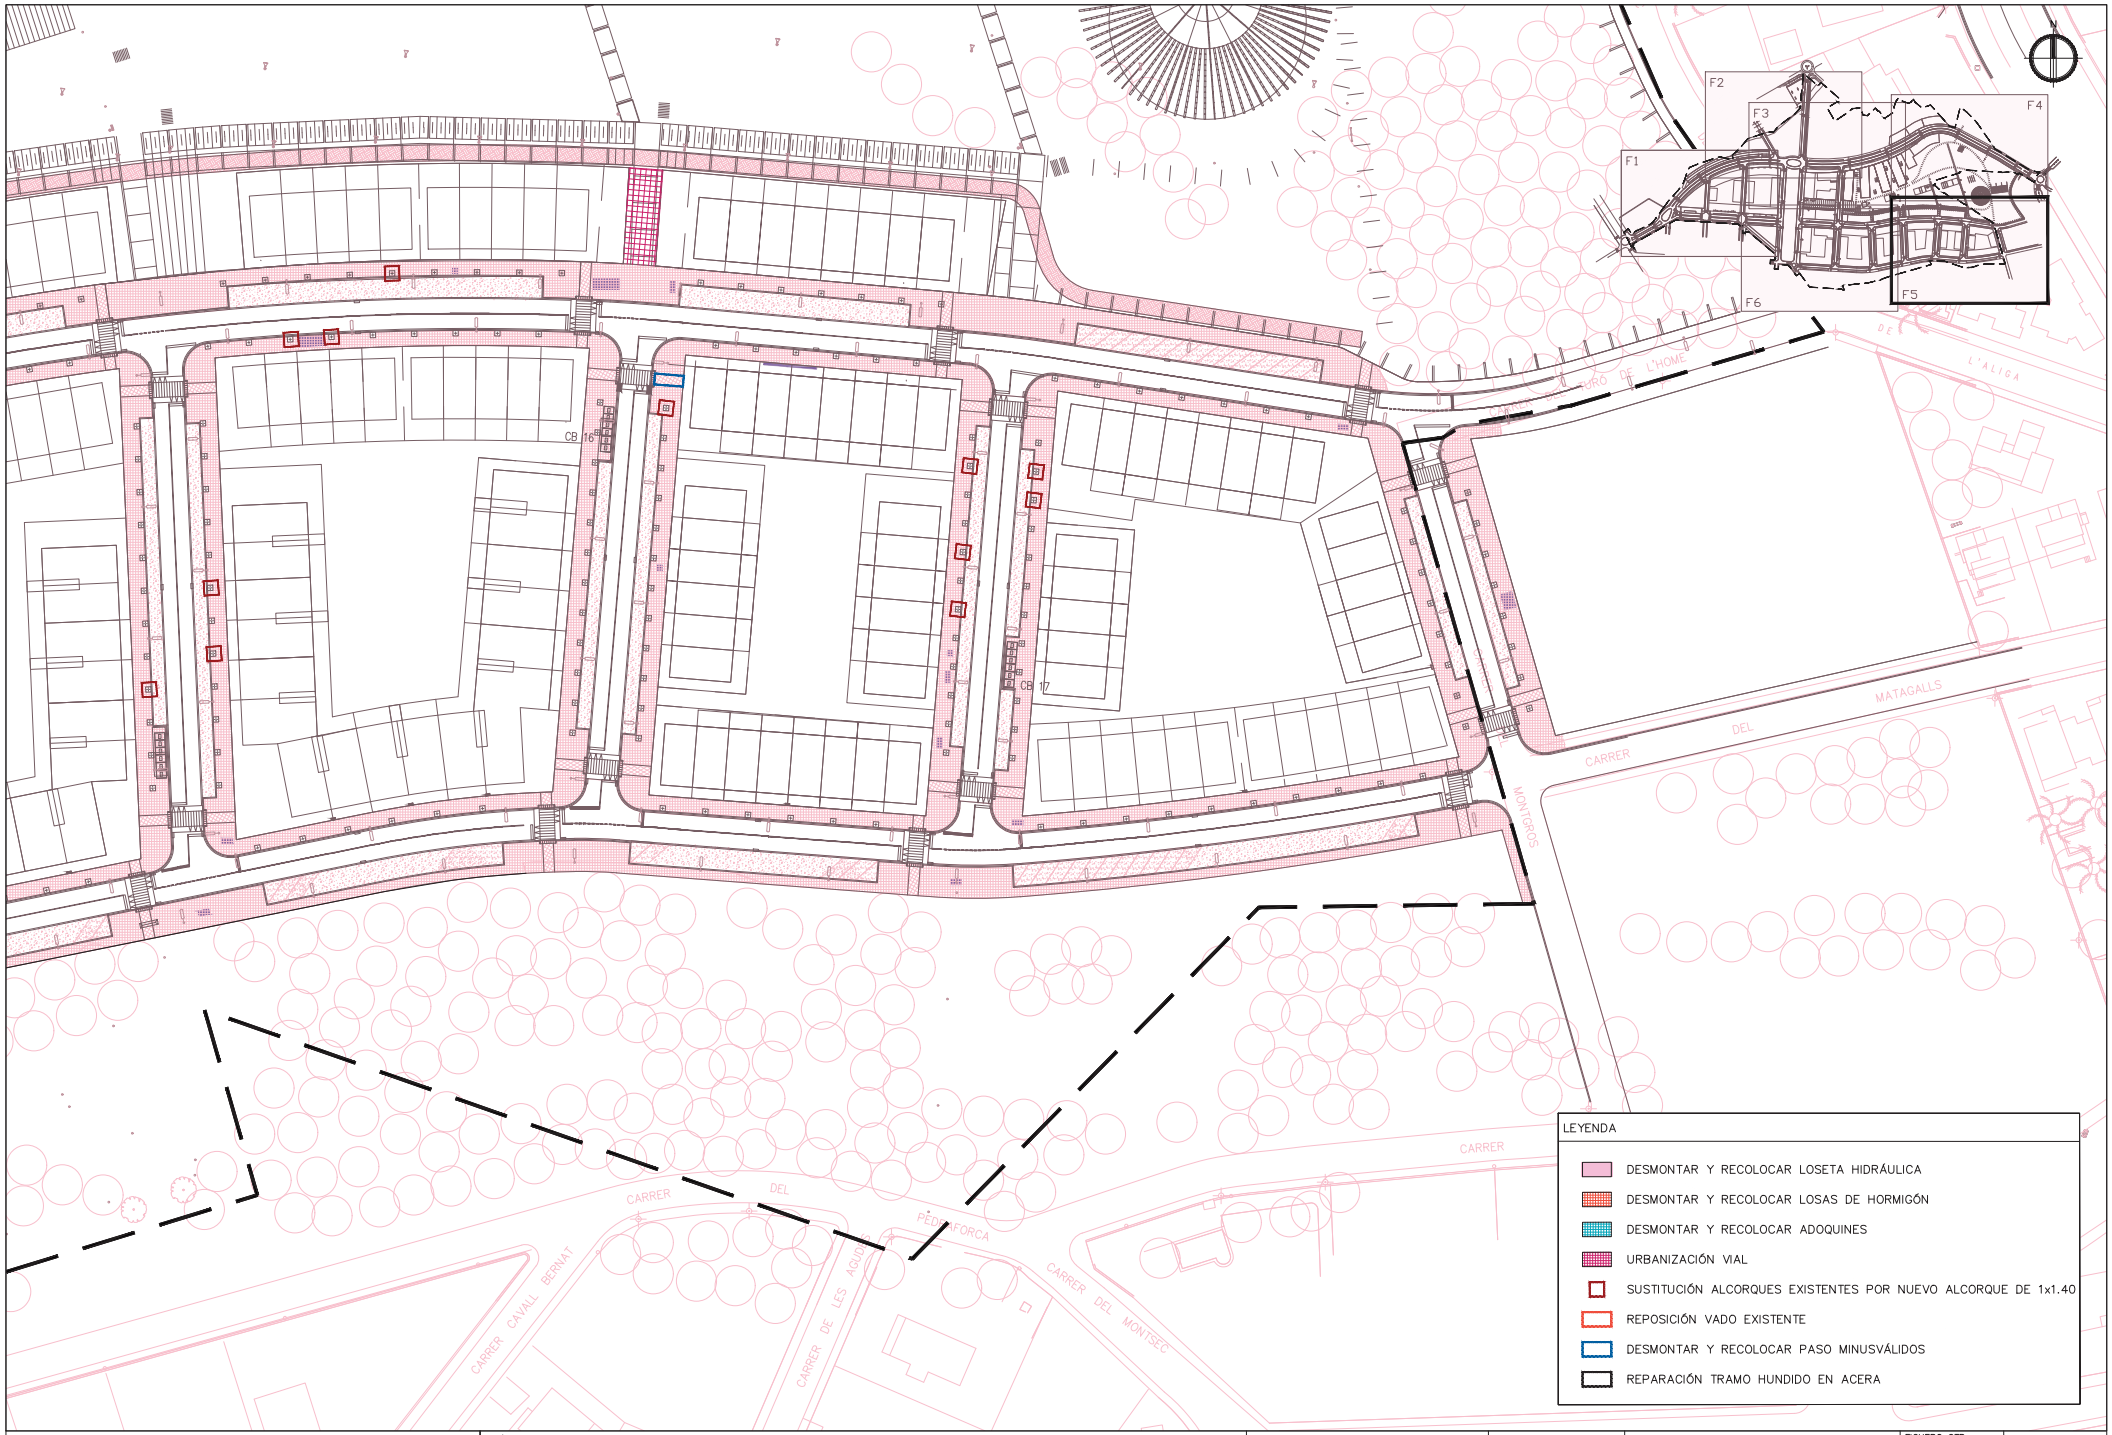

SBS

LOLA SIMÓN

MARIA BLANCO

TÍTULO PROYECTO

MODIFICACIÓN DEL PROYECTO DEL SECTOR SUPP-9 MERCAT-PARC CENTRAL DE SANT PERE DE RIBES

ESCALAS

A3_1:1000

0 10 20

ORIGINALES GRÁFICAS

FECHA:

JUNIO 2018

NOMBRE PLANO:

ACTUACIONES

PLANTA PAVIMENTACIÓN

FICHERO CTB: SBS-2018.CTB

NOMBRE FICHERO: 09.1_PAVIMENTACIÓN.dwg

PLANO Nº. 09.1

HOJA 5 DE 6

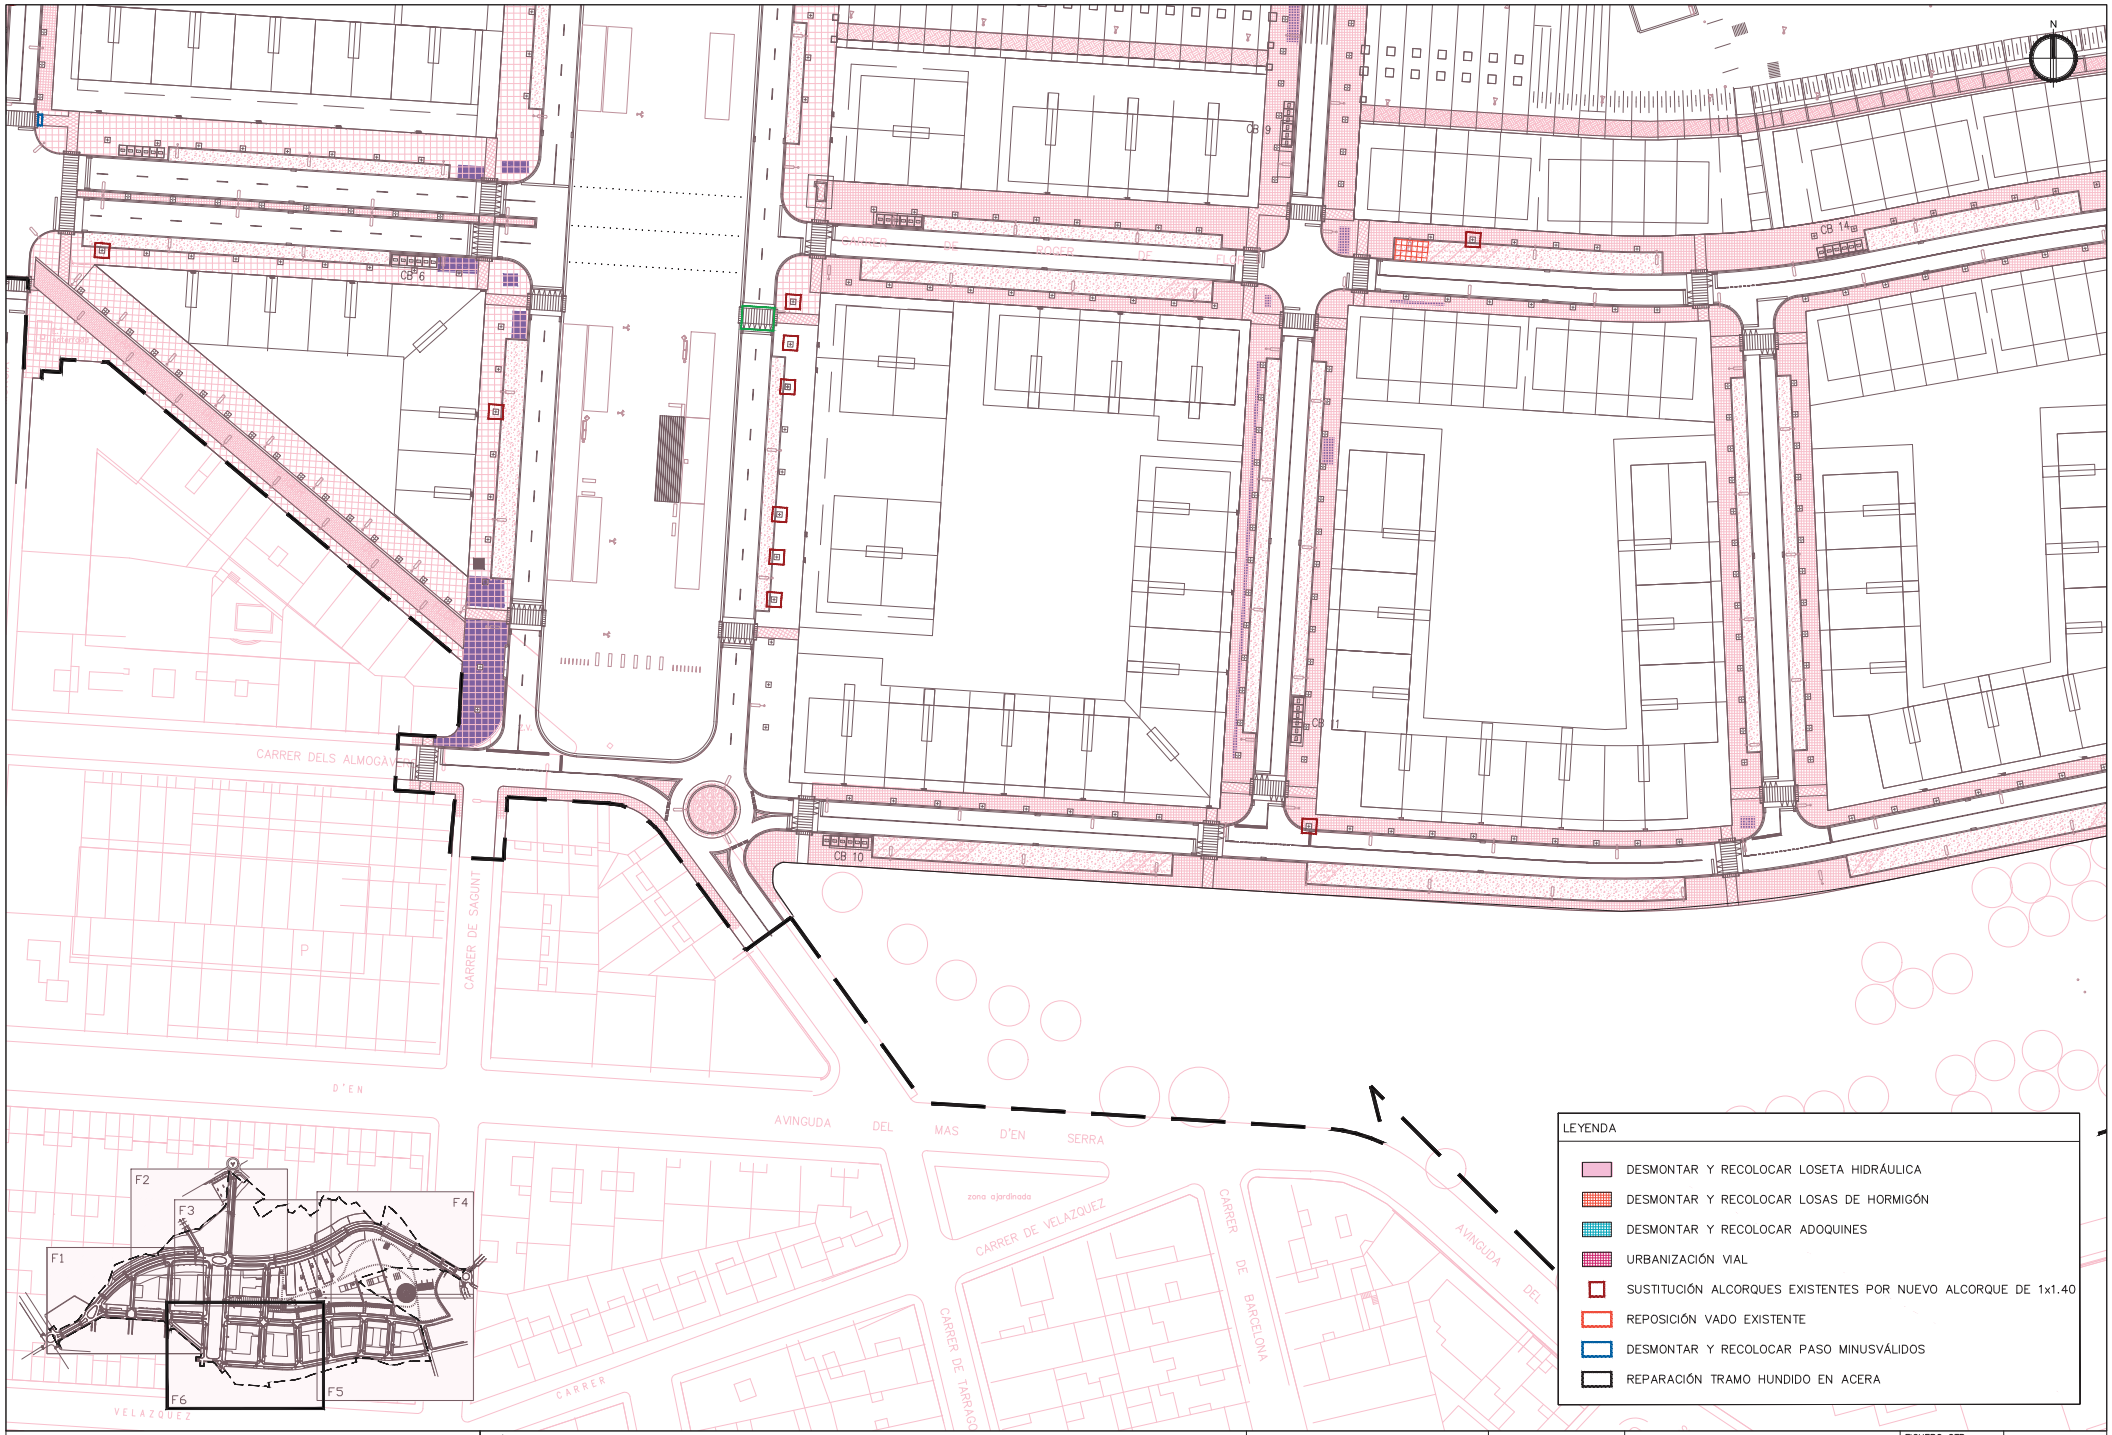

SBS

LOLA SIMÓN

MARIA BLANCO

TÍTULO PROYECTO

MODIFICACIÓN DEL PROYECTO DEL SECTOR SUPP-9 MERCAT-PARC CENTRAL DE SANT PERE DE RIBES

ESCALAS

A3_1:1000 — 0 10 20

ORIGINALES — GRÁFICAS

FECHA: JUNIO 2018

NOMBRE PLANO: ACTUACIONES — PLANTA PAVIMENTACIÓN

FICHERO CTB: SBS-2018.CTB

NOMBRE FICHERO: 09.1_PAVIMENTACIÓN.dwg

PLANO Nº. 09.1

HOJA...6...DE...6...

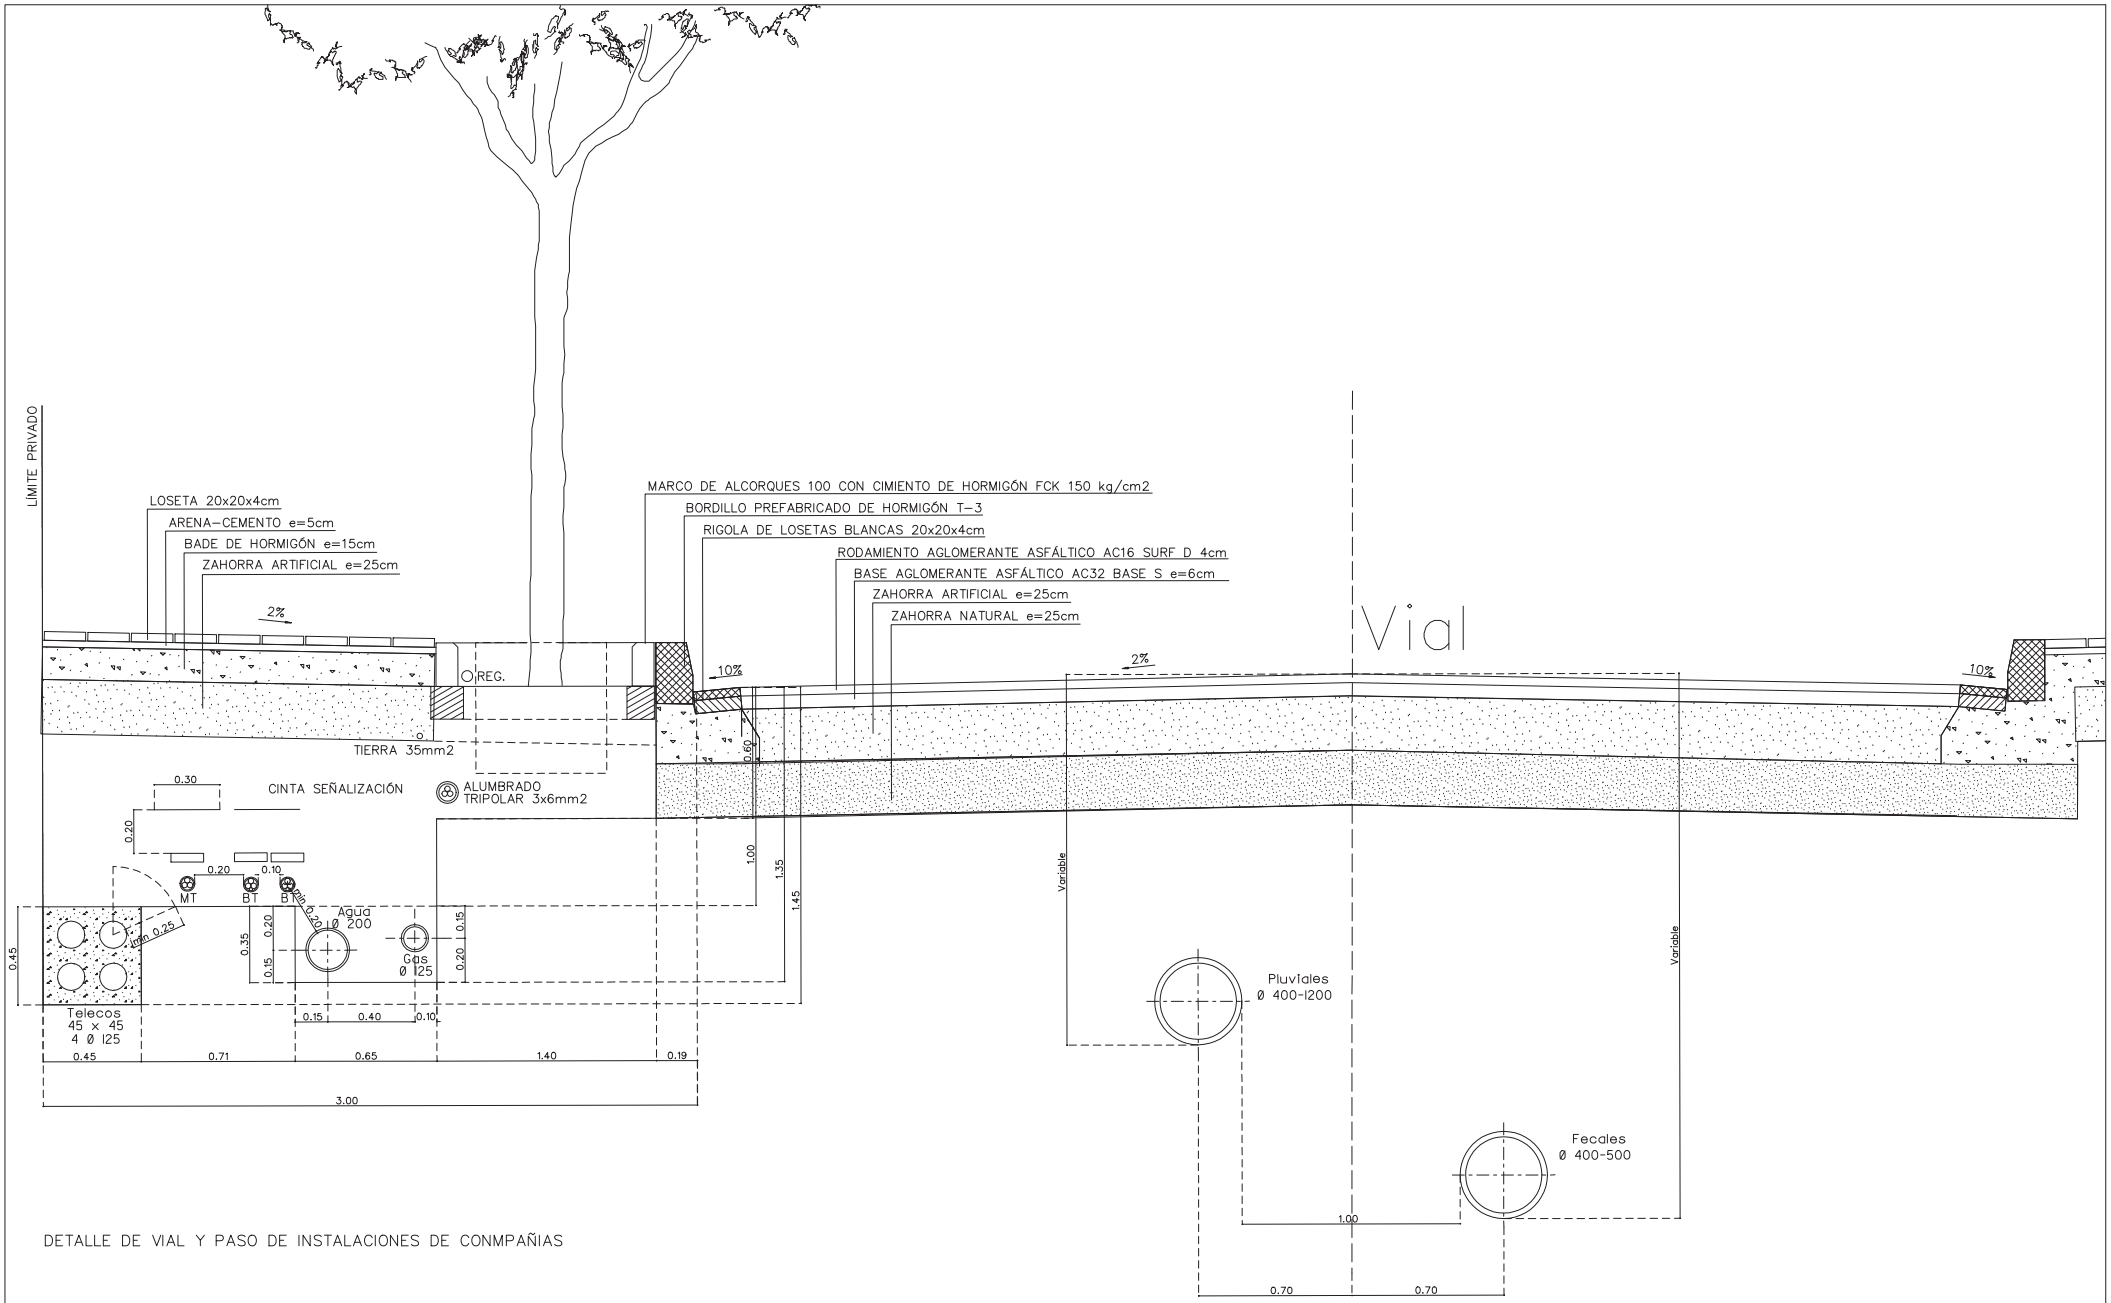

DETALLE DE VIAL Y PASO DE INSTALACIONES DE CONMPAÑIAS

SBS — LOLA SIMÓN — MARIA BLANCO	TÍTULO PROYECTO MODIFICACIÓN DEL PROYECTO DEL SECTOR SUPP-9 MERCAT-PARC CENTRAL DE SANT PERE DE RIBES	ESCALAS A3_1:25 ORIGINALES — 0 0.25 0.50 — GRÁFICAS	FECHA: JUNIO 2018	NOMBRE PLANO: DETALLES PAVIMENTACIÓN	FICHERO CTB: SBS-2018.CTB NOMBRE FICHERO: 09.2_PAV. DETALLES.dwg PLANO Nº. 09.2 HOJA...1...DE...2...

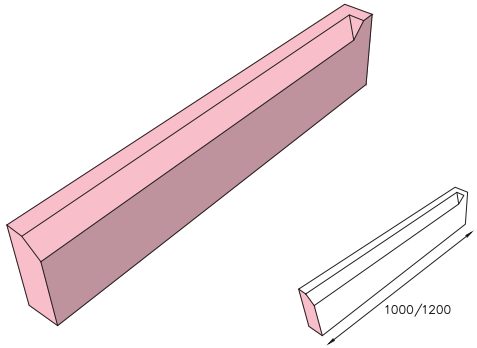

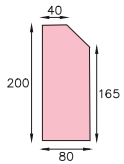

Fiol 100
Longitud. 910mm(interior)
Peso 34 Kg/Ud
Plinto 16,5

Fiol 120
Longitud 111mm(interior)
Peso 41 Kg/Ud
Plinto 16,5

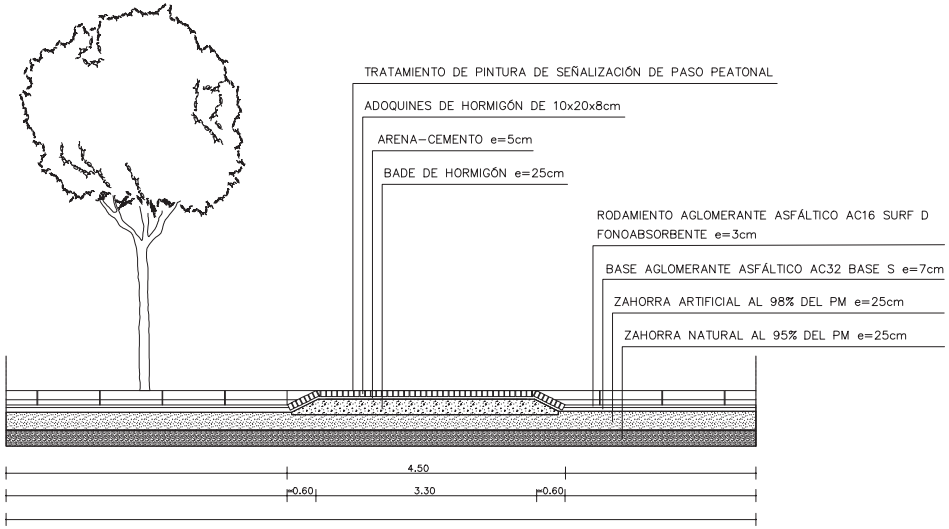

SECCIÓN LONGITUDINAL PEATONAL POR VIAL H1-H2

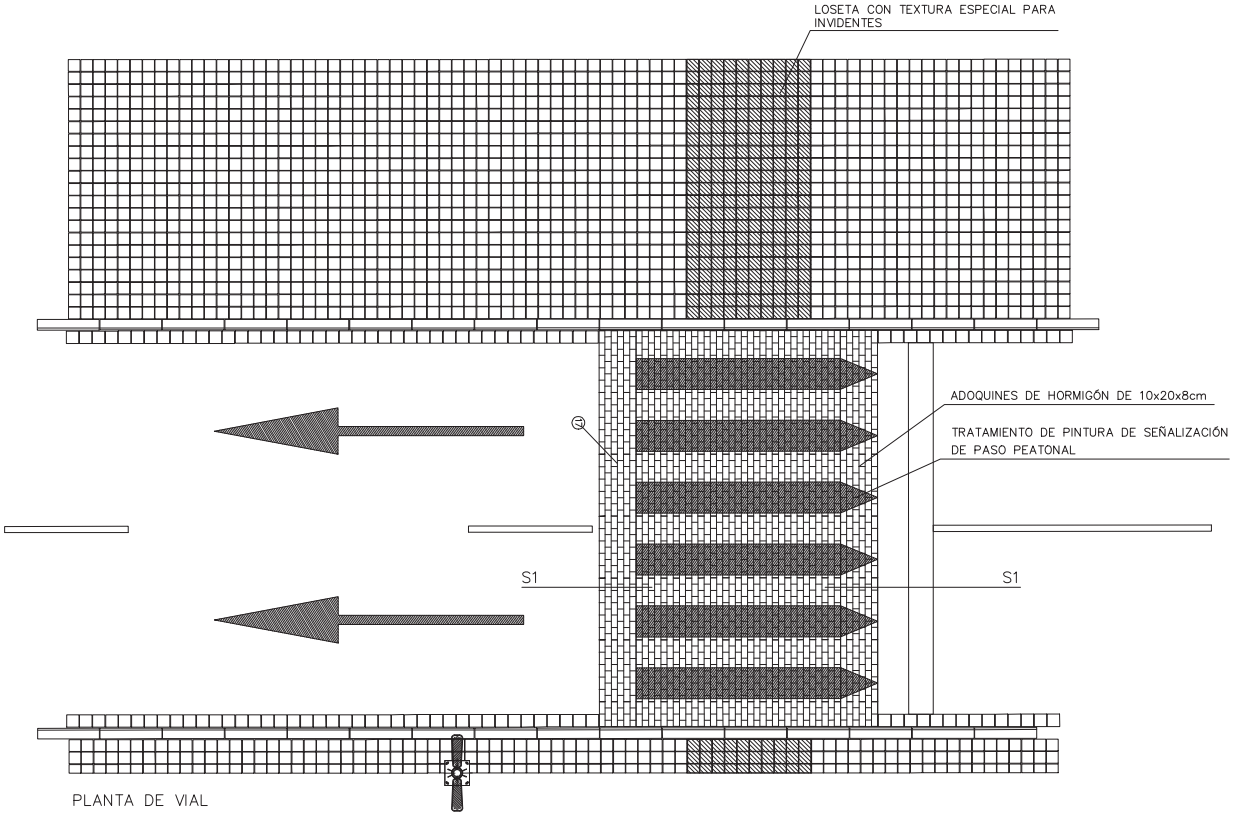

PLANTA DE VIAL

SBS — LOLA SIMÓN — MARIA BLANCO	TÍTULO PROYECTO MODIFICACIÓN DEL PROYECTO DEL SECTOR SUPP-9 MERCAT-PARC CENTRAL DE SANT PERE DE RIBES	ESCALAS A3_1:75 0 0.75 1.50 ORIGINALES GRÁFICAS	FECHA: JUNIO 2018	NOMBRE PLANO: DETALLES PAVIMENTACIÓN	FICHERO CTB: SBS-2018.CTB NOMBRE FICHERO: 09.2_PAV. DETALLES.dwg PLANO Nº. 09.2 HOJA...2...DE...2...

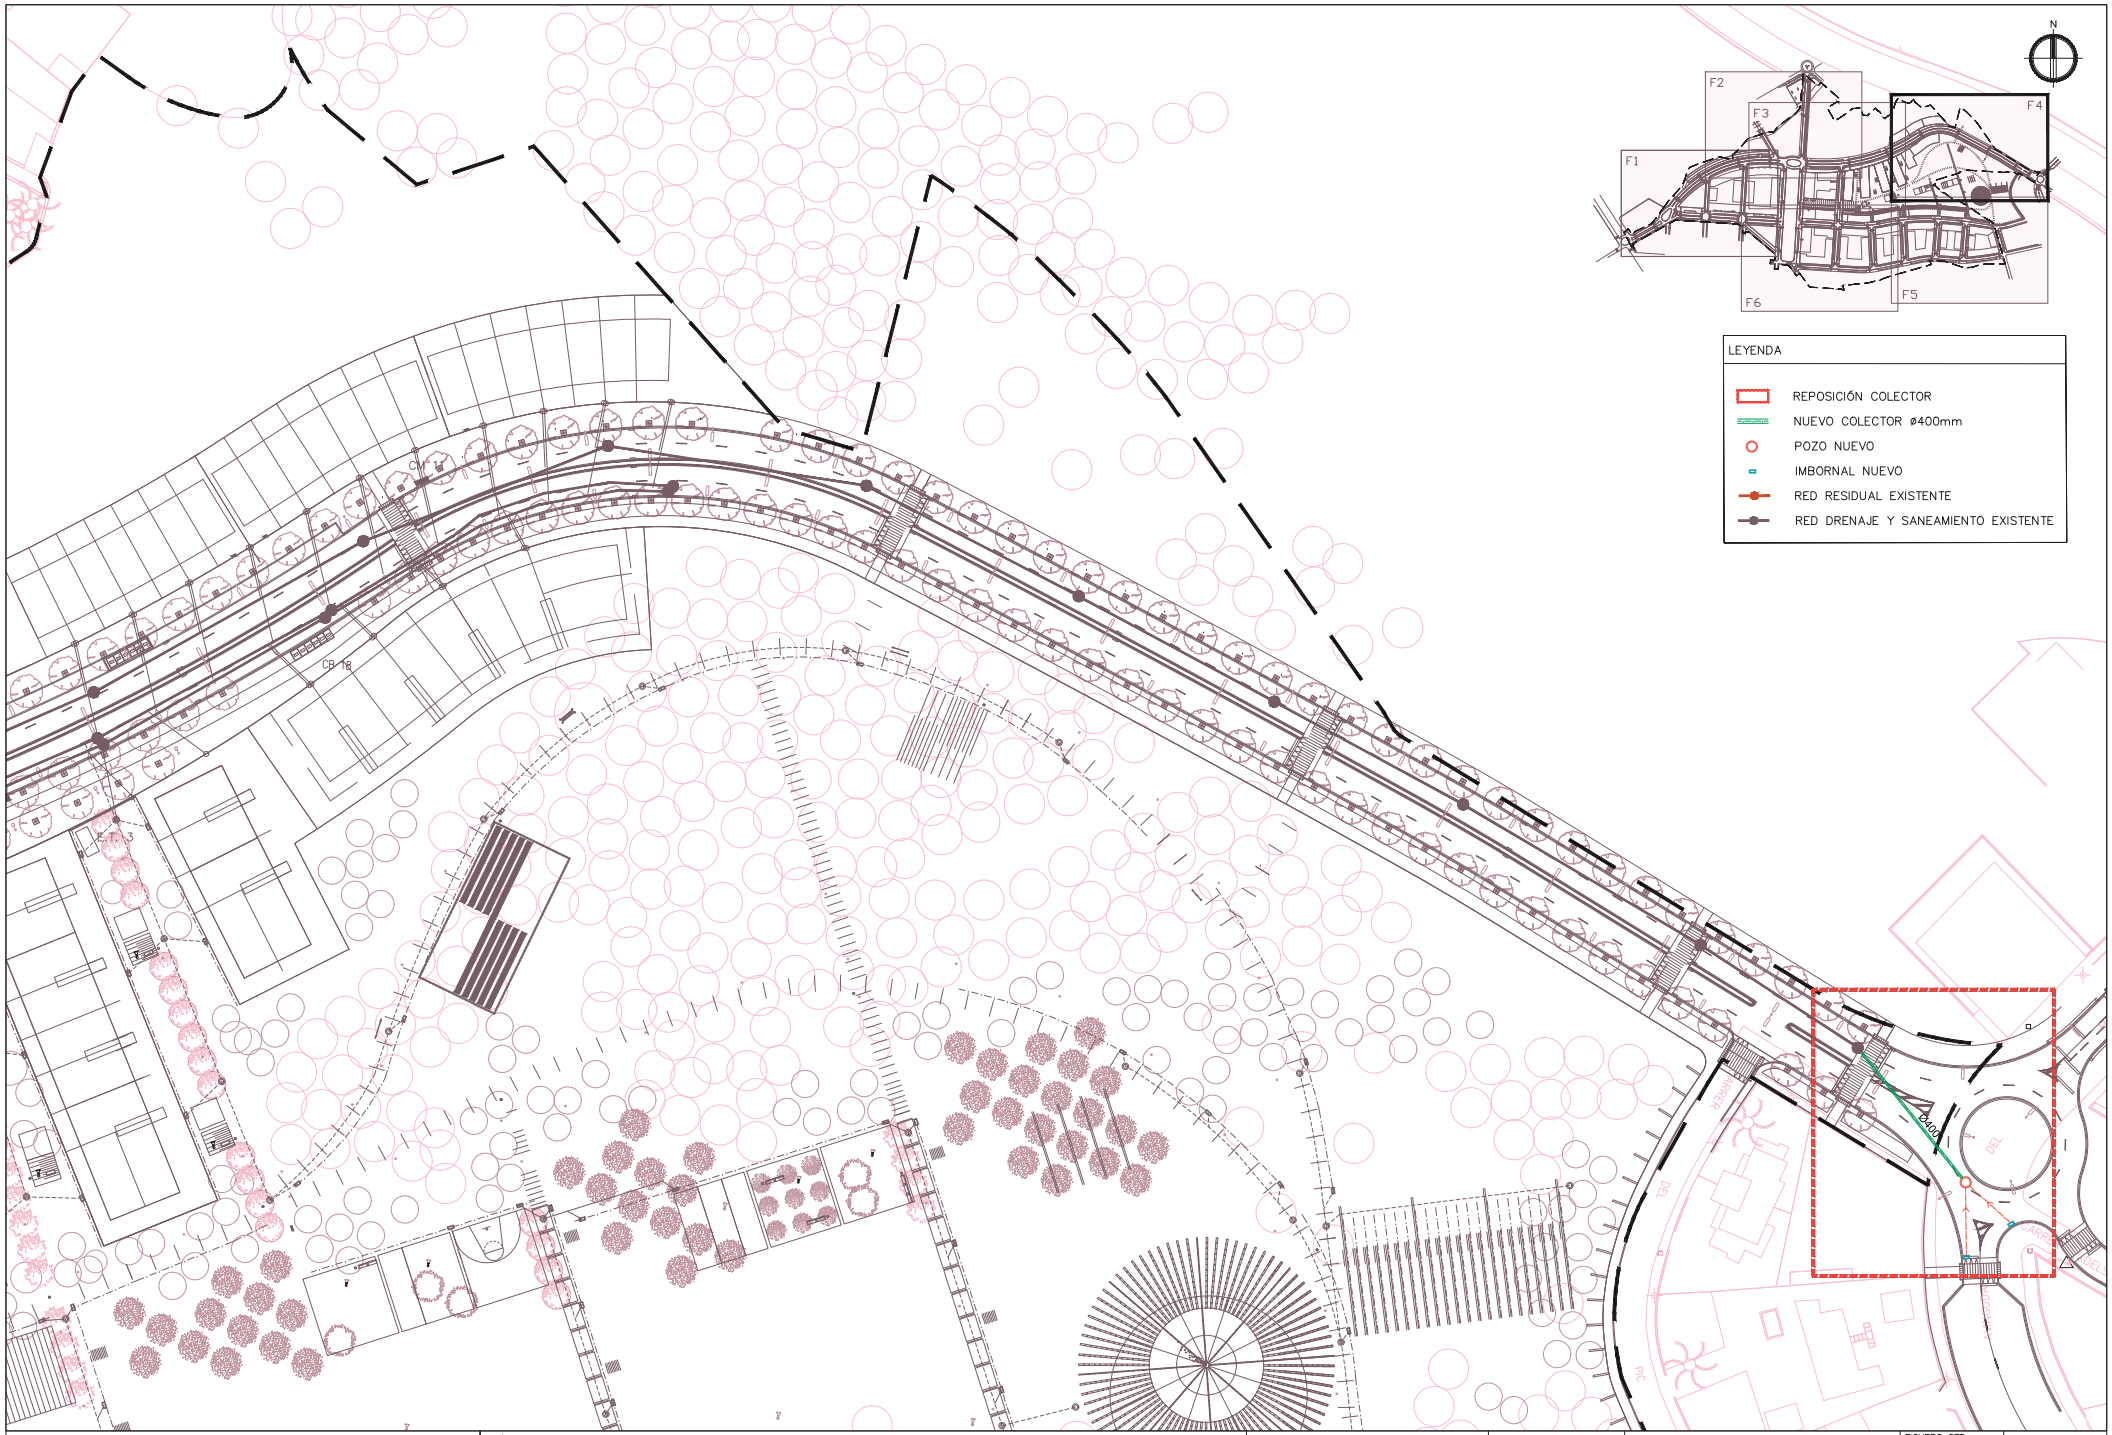

SBS

LOLA SIMÓN

MARIA BLANCO

TÍTULO PROYECTO

MODIFICACIÓN DEL PROYECTO DEL SECTOR SUPP-9 MERCAT-PARC CENTRAL DE SANT PERE DE RIBES

ESCALAS

A3_1:1000

0 10 20

ORIGINALES GRÁFICAS

FECHA:

JUNIO 2018

NOMBRE PLANO:

ACTUACIONES

RED DRENAJE Y SANEAMIENTO

FICHERO CTB: SBS-2018.CTB

NOMBRE FICHERO: 10.1_DREN. Y SAN..dwg

PLANO Nº. 10.1

HOJA...1...DE...3...

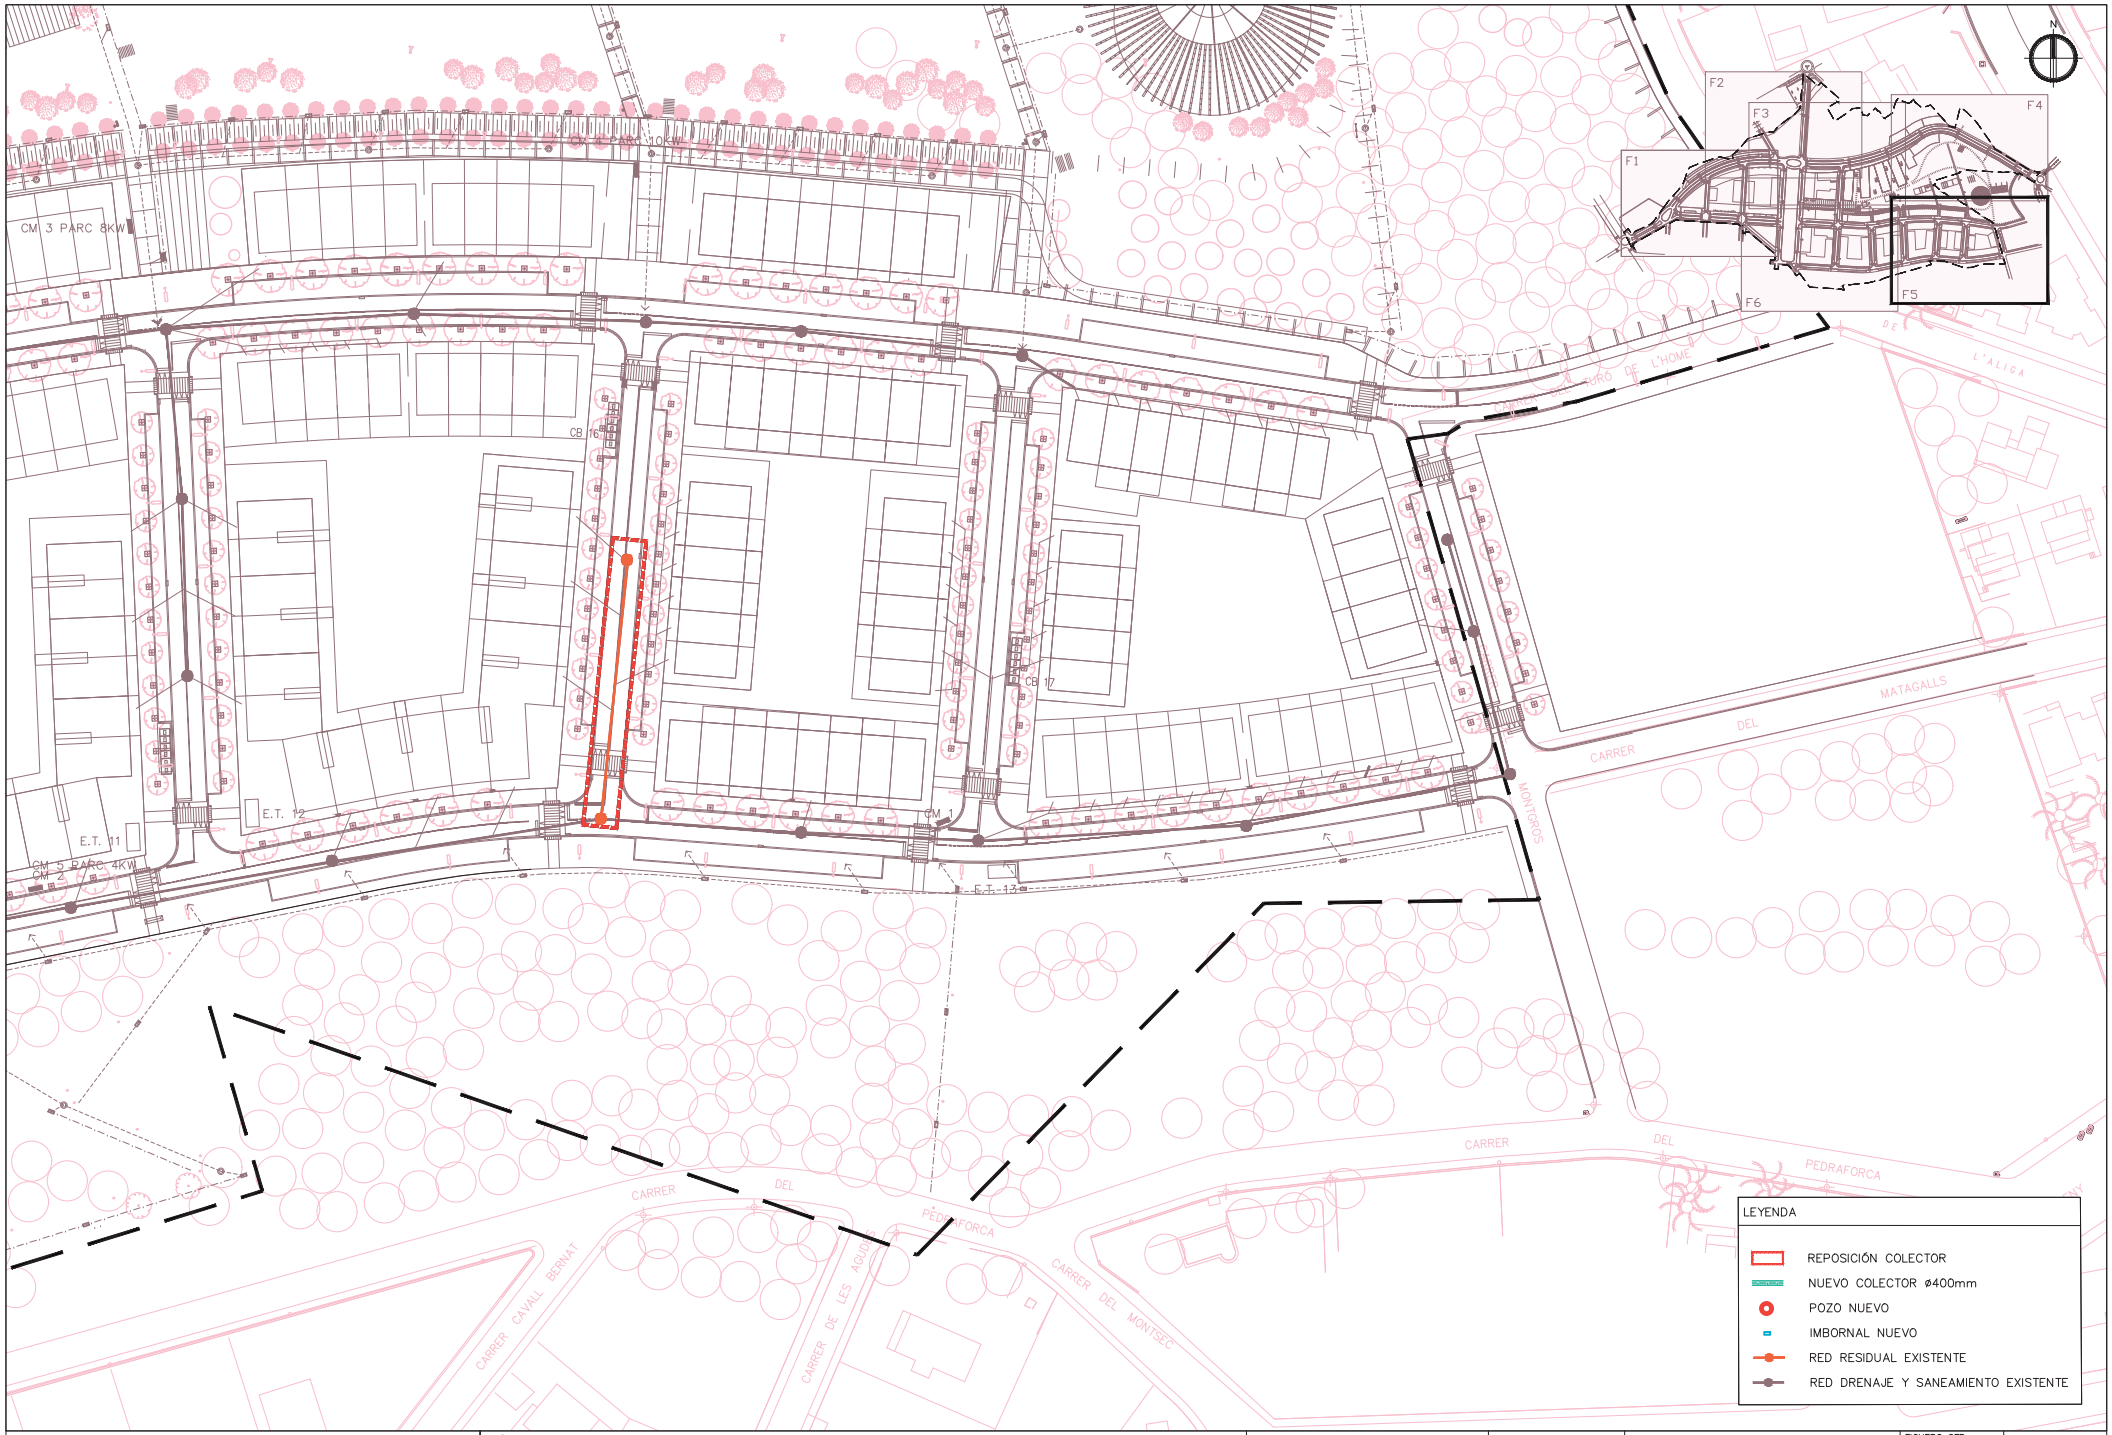

SBS LOLA SIMÓN MARIA BLANCO	TÍTULO PROYECTO MODIFICACIÓN DEL PROYECTO DEL SECTOR SUPP-9 MERCAT-PARC CENTRAL DE SANT PERE DE RIBES	ESCALAS A3_1:1000 ORIGINALES	0 10 20 GRÁFICAS	FECHA: JUNIO 2018	NOMBRE PLANO: ACTUACIONES RED DRENAJE Y SANEAMIENTO
				FICHERO CTB: SBS-2018.CTB	PLANO Nº. 10.1
				NOMBRE FICHERO: 10.1_DREN. Y SAN..dwg	HOJA...2...DE...3...

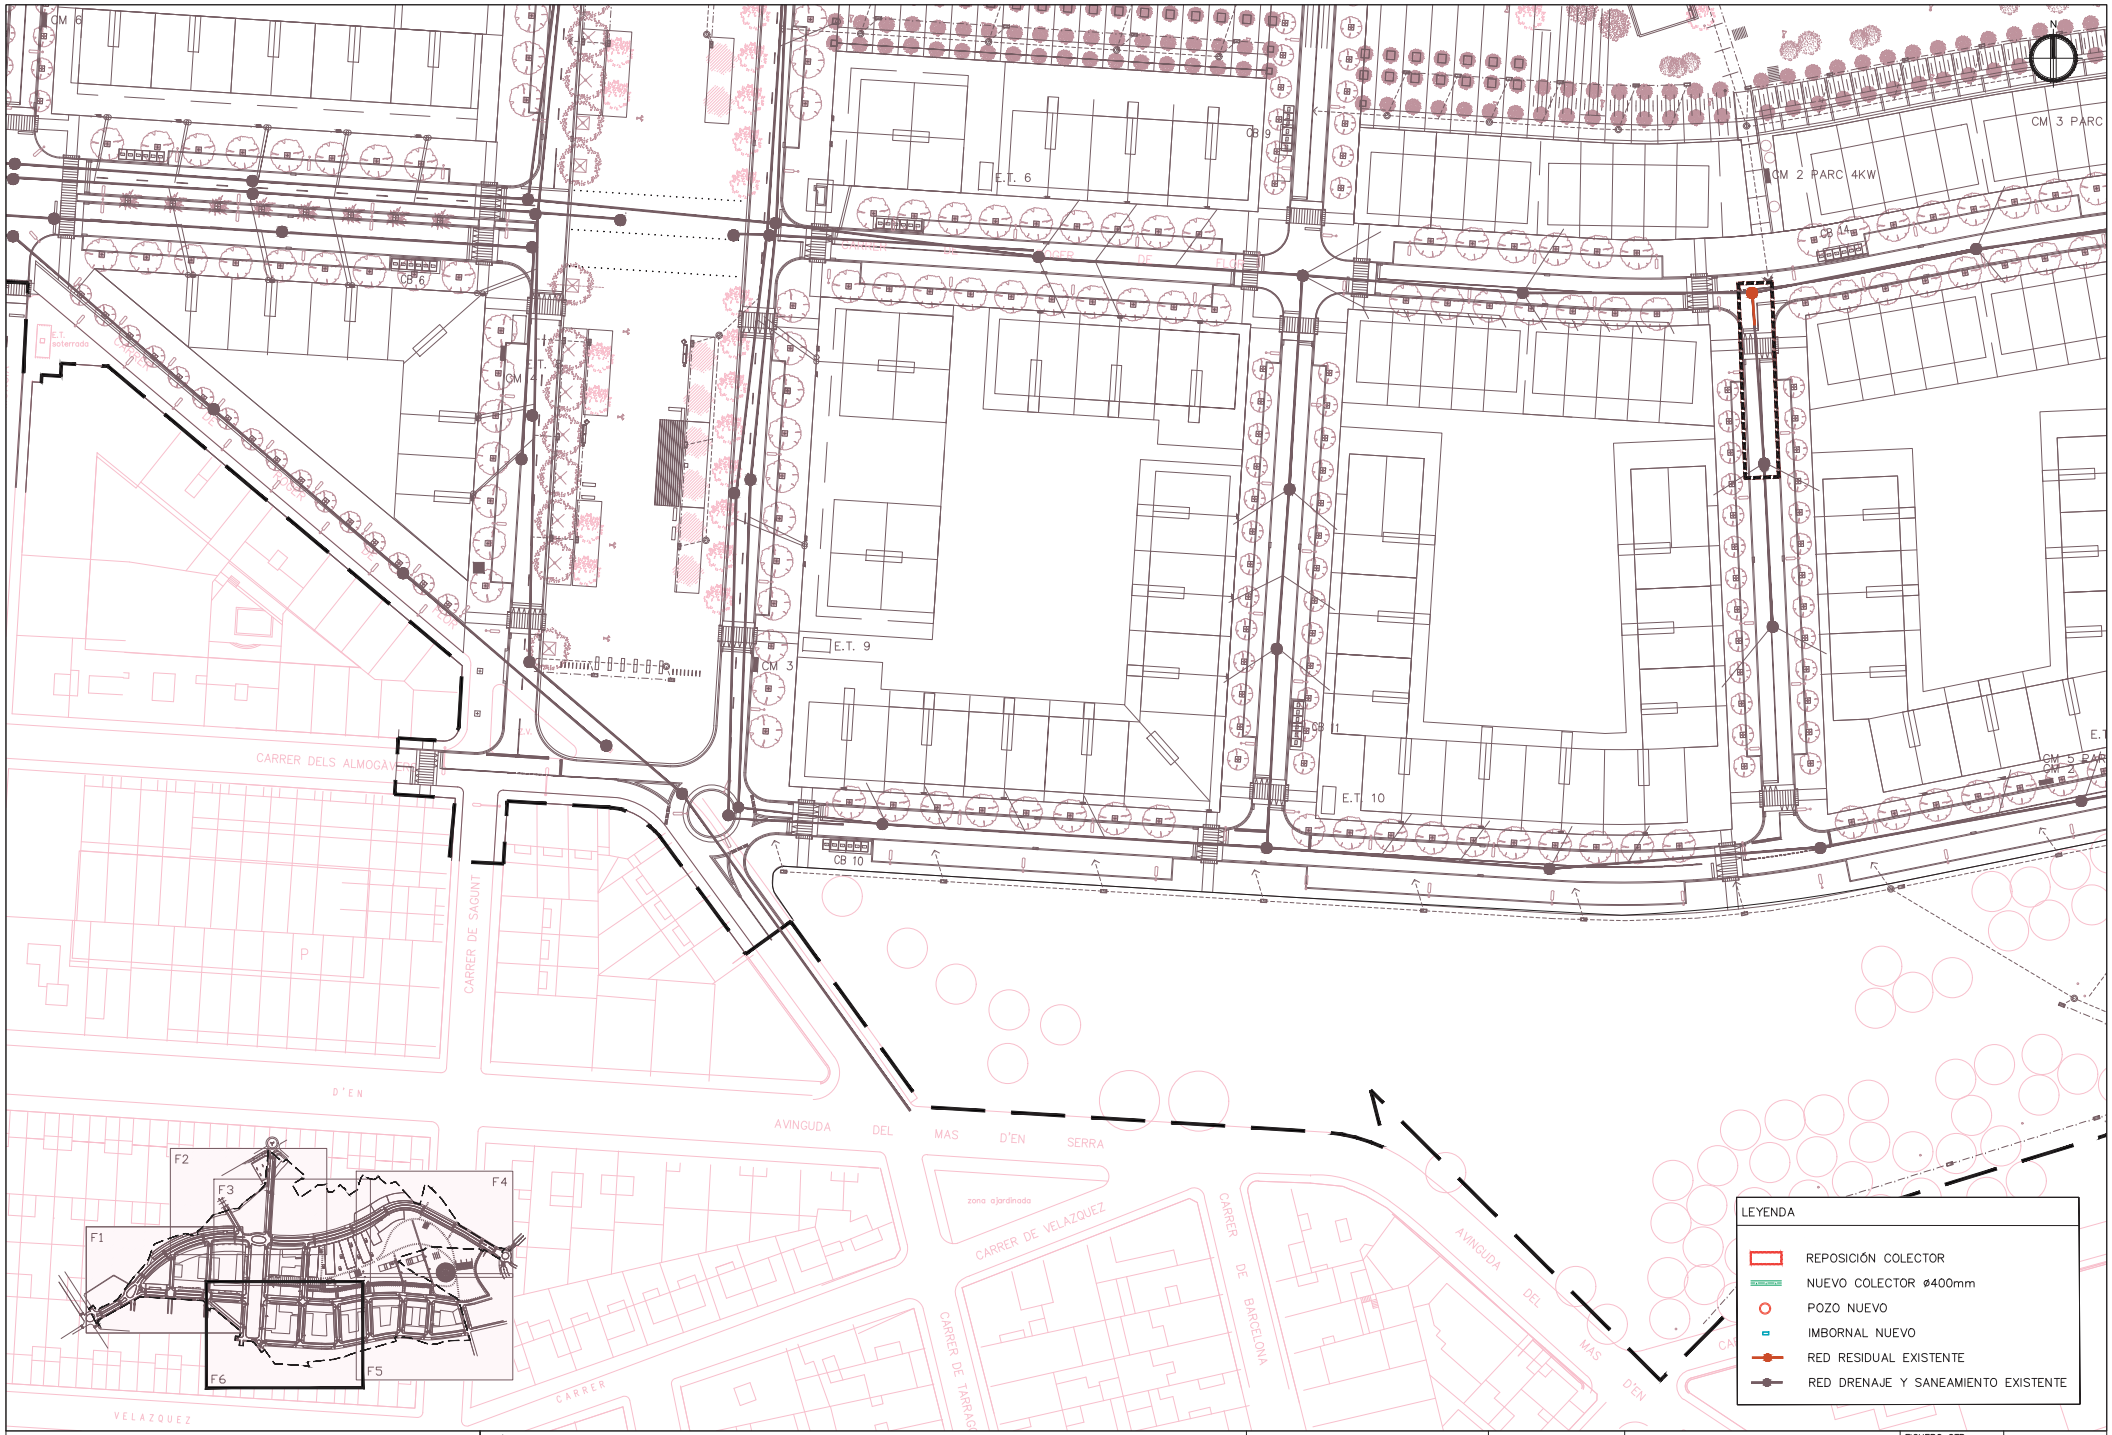

SBS

LOLA SIMÓN

MARIA BLANCO

TÍTULO PROYECTO

MODIFICACIÓN DEL PROYECTO DEL SECTOR SUPP-9 MERCAT-PARC CENTRAL DE SANT PERE DE RIBES

ESCALAS

A3_1:1000 — 0 10 20

ORIGINALES — GRÁFICAS

FECHA: JUNIO 2018

NOMBRE PLANO: ACTUACIONES

RED DRENAJE Y SANEAMIENTO

FICHERO CTB: SBS-2018.CTB

NOMBRE FICHERO: 10.1_DREN. Y SAN..dwg

PLANO Nº. 10.1

HOJA 3 DE 3

DETALLE IMBORNAL MIXTO (AMB REJA DÚCTIL I BORDILLO IMBORNAL)

PLANTA

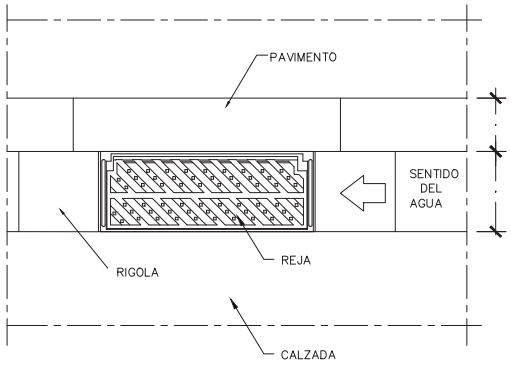

SECCIÓN POZO DE CAIDA

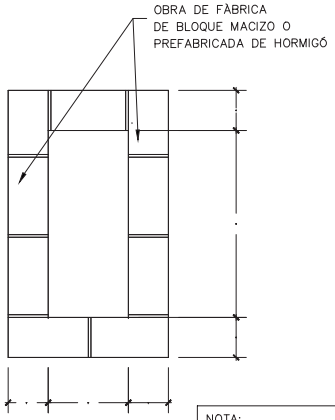

NOTA:
– EL MARCO DE LA REJA HA DE APOYARSE TOTALMENTE SOBRE LA PARED DEL POZO.

SECCIÓN LONGITUDINAL

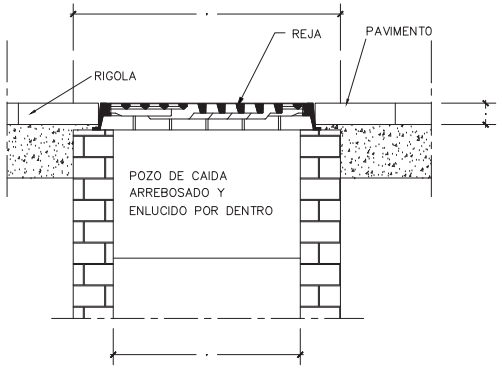

SECCIÓN TRANSVERSAL

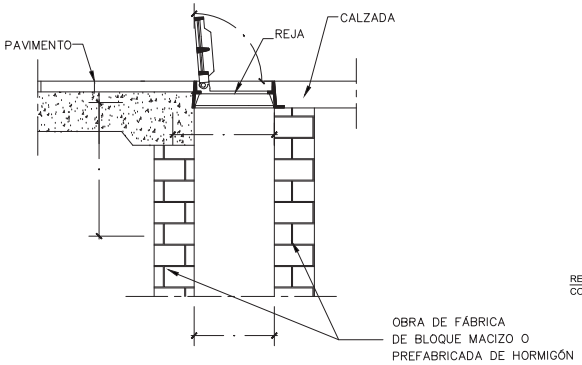

DETALLE POZO TIPO

cotas en cm

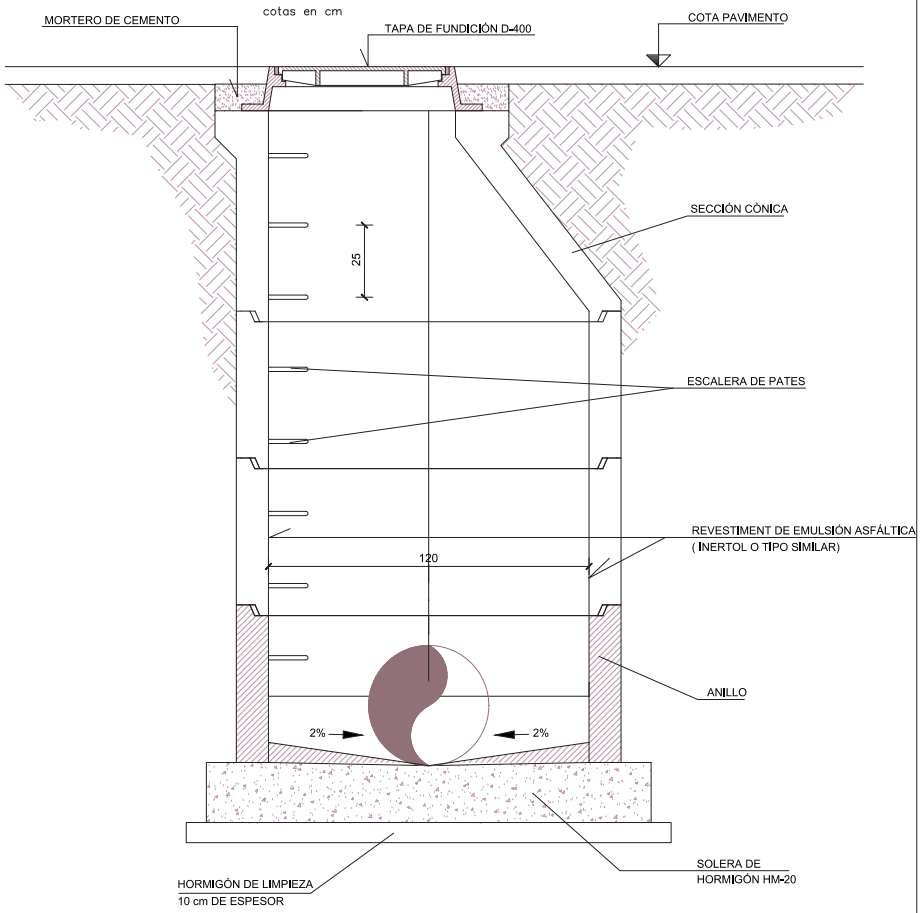

RASA TIPO ALCANTARILLADO MUNICIPAL BAJO CALZADA

cotas en cm

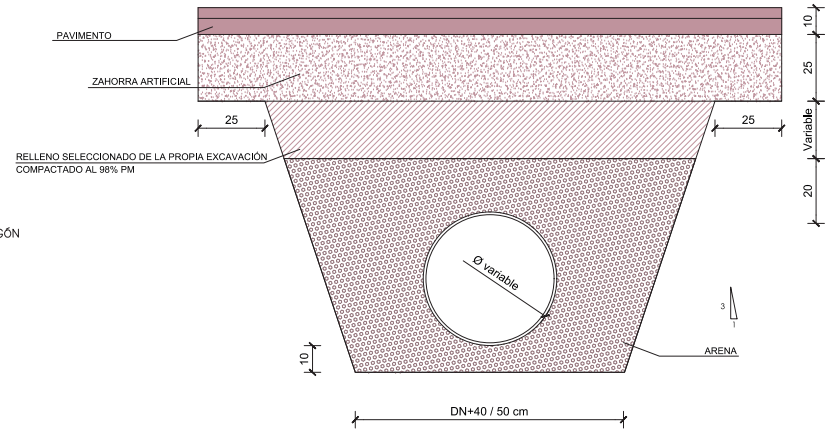

SBS — LOLA SIMÓN — MARIA BLANCO	TÍTULO PROYECTO MODIFICACIÓN DEL PROYECTO DEL SECTOR SUPP-9 MERCAT-PARC CENTRAL DE SANT PERE DE RIBES	ESCALAS A3_S/E ORIGINALES — GRÁFICAS	FECHA: JUNIO 2018	NOMBRE PLANO: DRENAJE DETALLES	FICHERO CTB: SBS-2018.CTB NOMBRE FICHERO: 10.2_DREN.DETALLES.dwg PLANO Nº. 10.2 HOJA...1...DE...1...

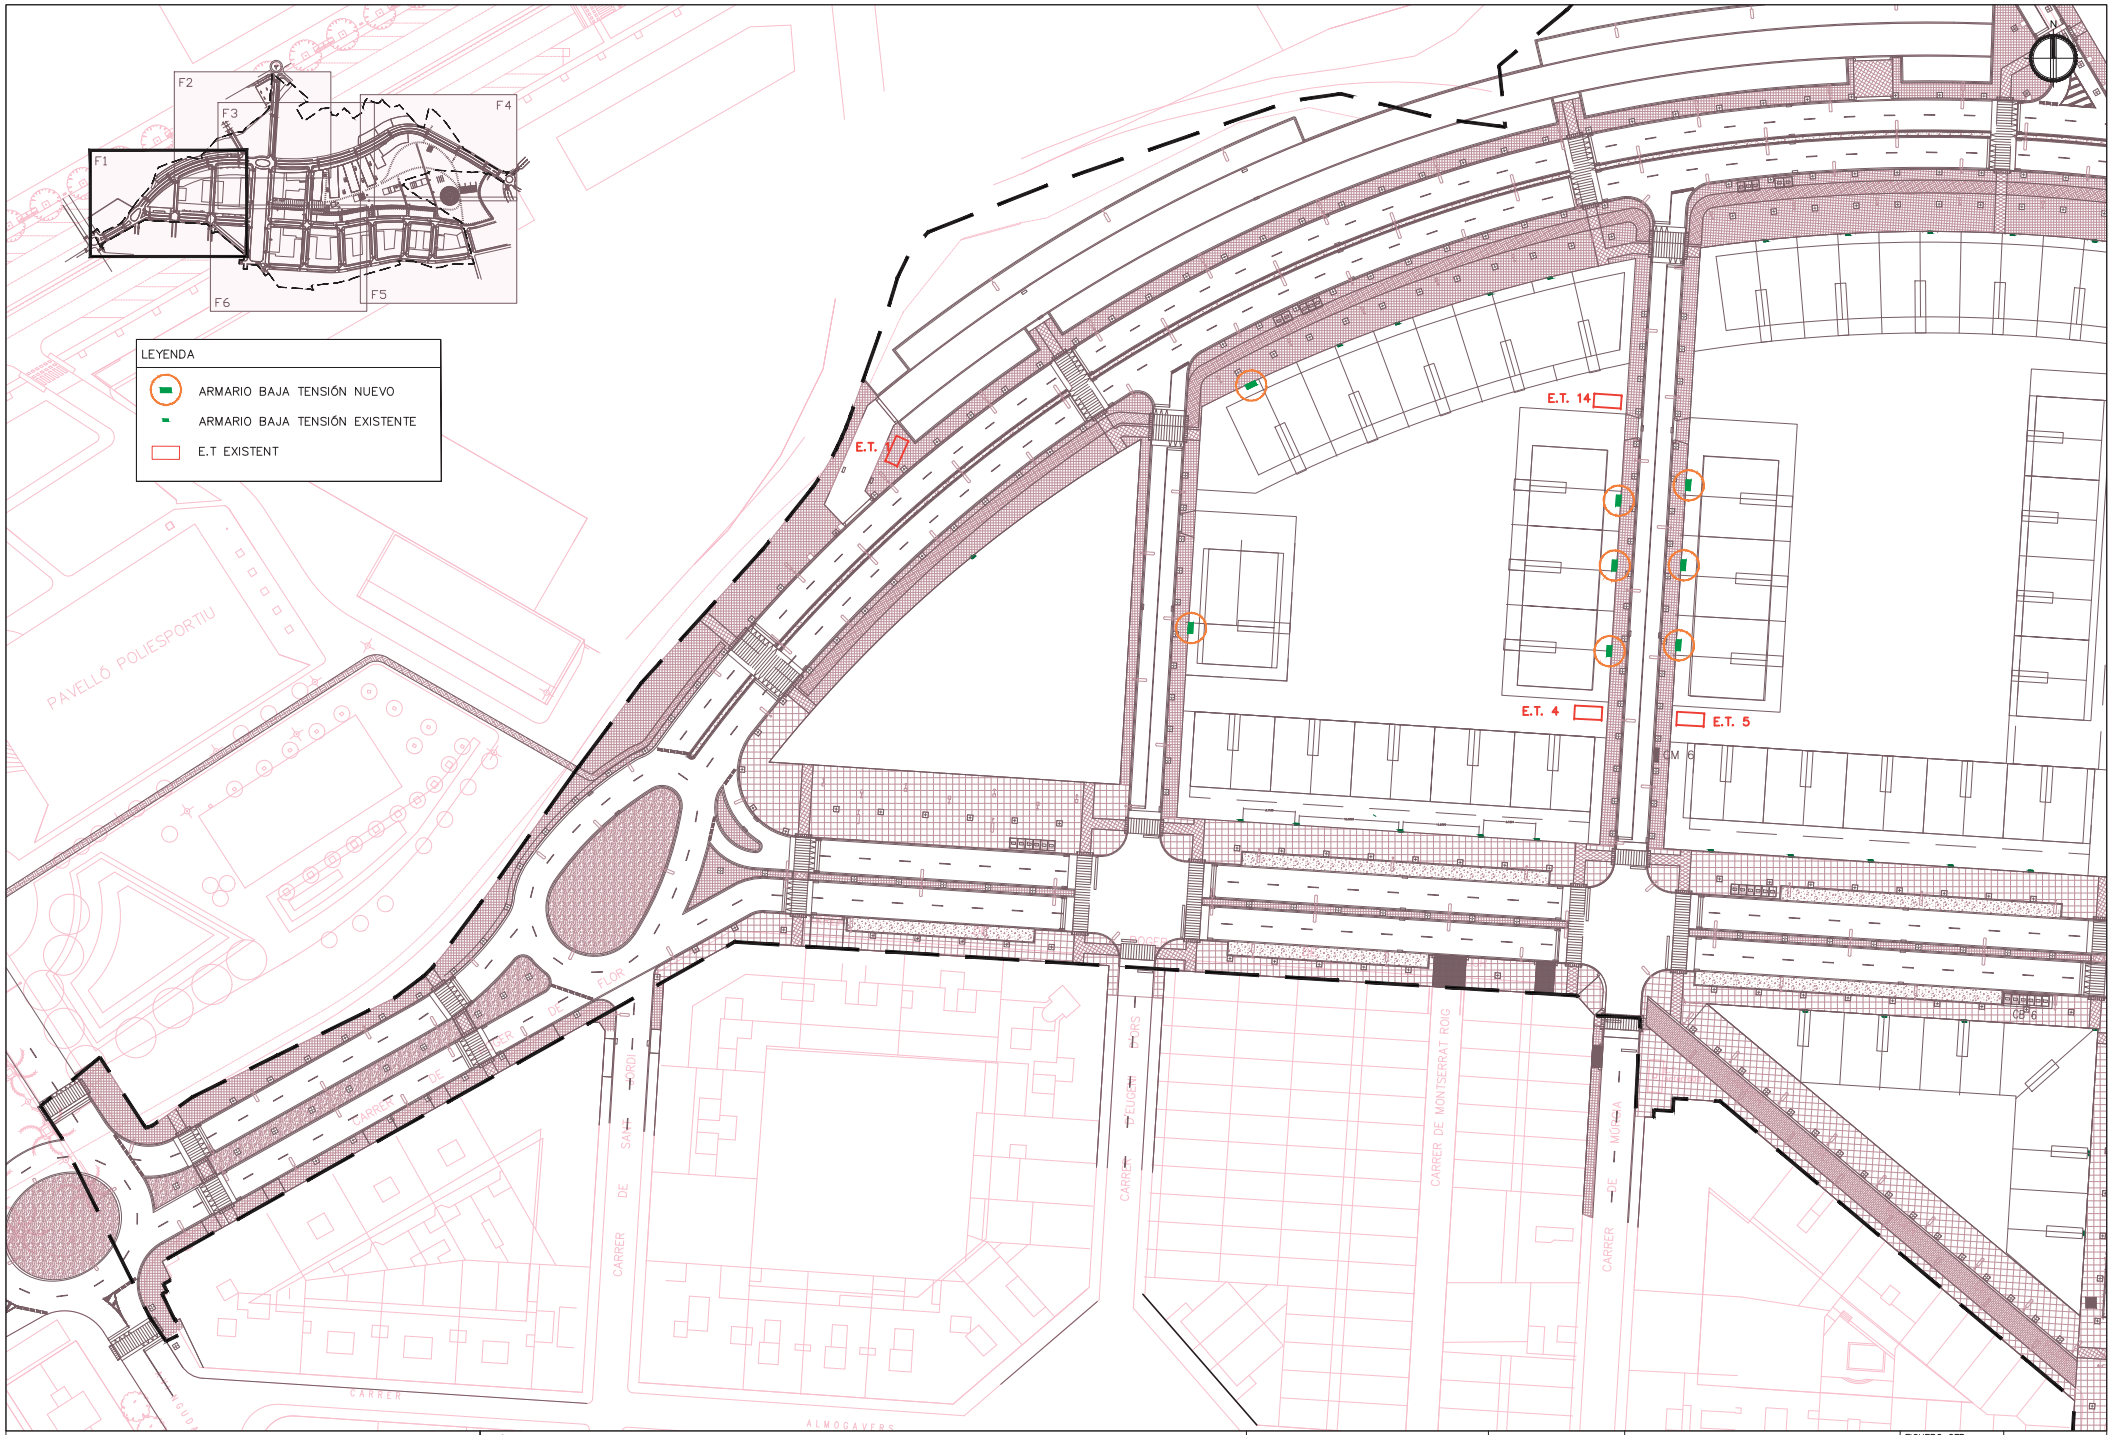

SBS LOLA SIMÓN MARIA BLANCO	TÍTULO PROJECTO MODIFICACIÓN DEL PROYECTO DEL SECTOR SUPP-9 MERCAT-PARC CENTRAL DE SANT PERE DE RIBES	ESCALAS A3_1:1000 0 10 20 ORIGINALES GRÁFICAS	FECHA: JUNIO 2018	NOMBRE PLANO: ACTUACIONES RED ELÉCTRICA	FICHERO CTB: SBS-2018.CTB NOMBRE FICHERO: 11_RED ELÉCTRICA.dwg	PLANO Nº. 11 HOJA...1...DE...6...

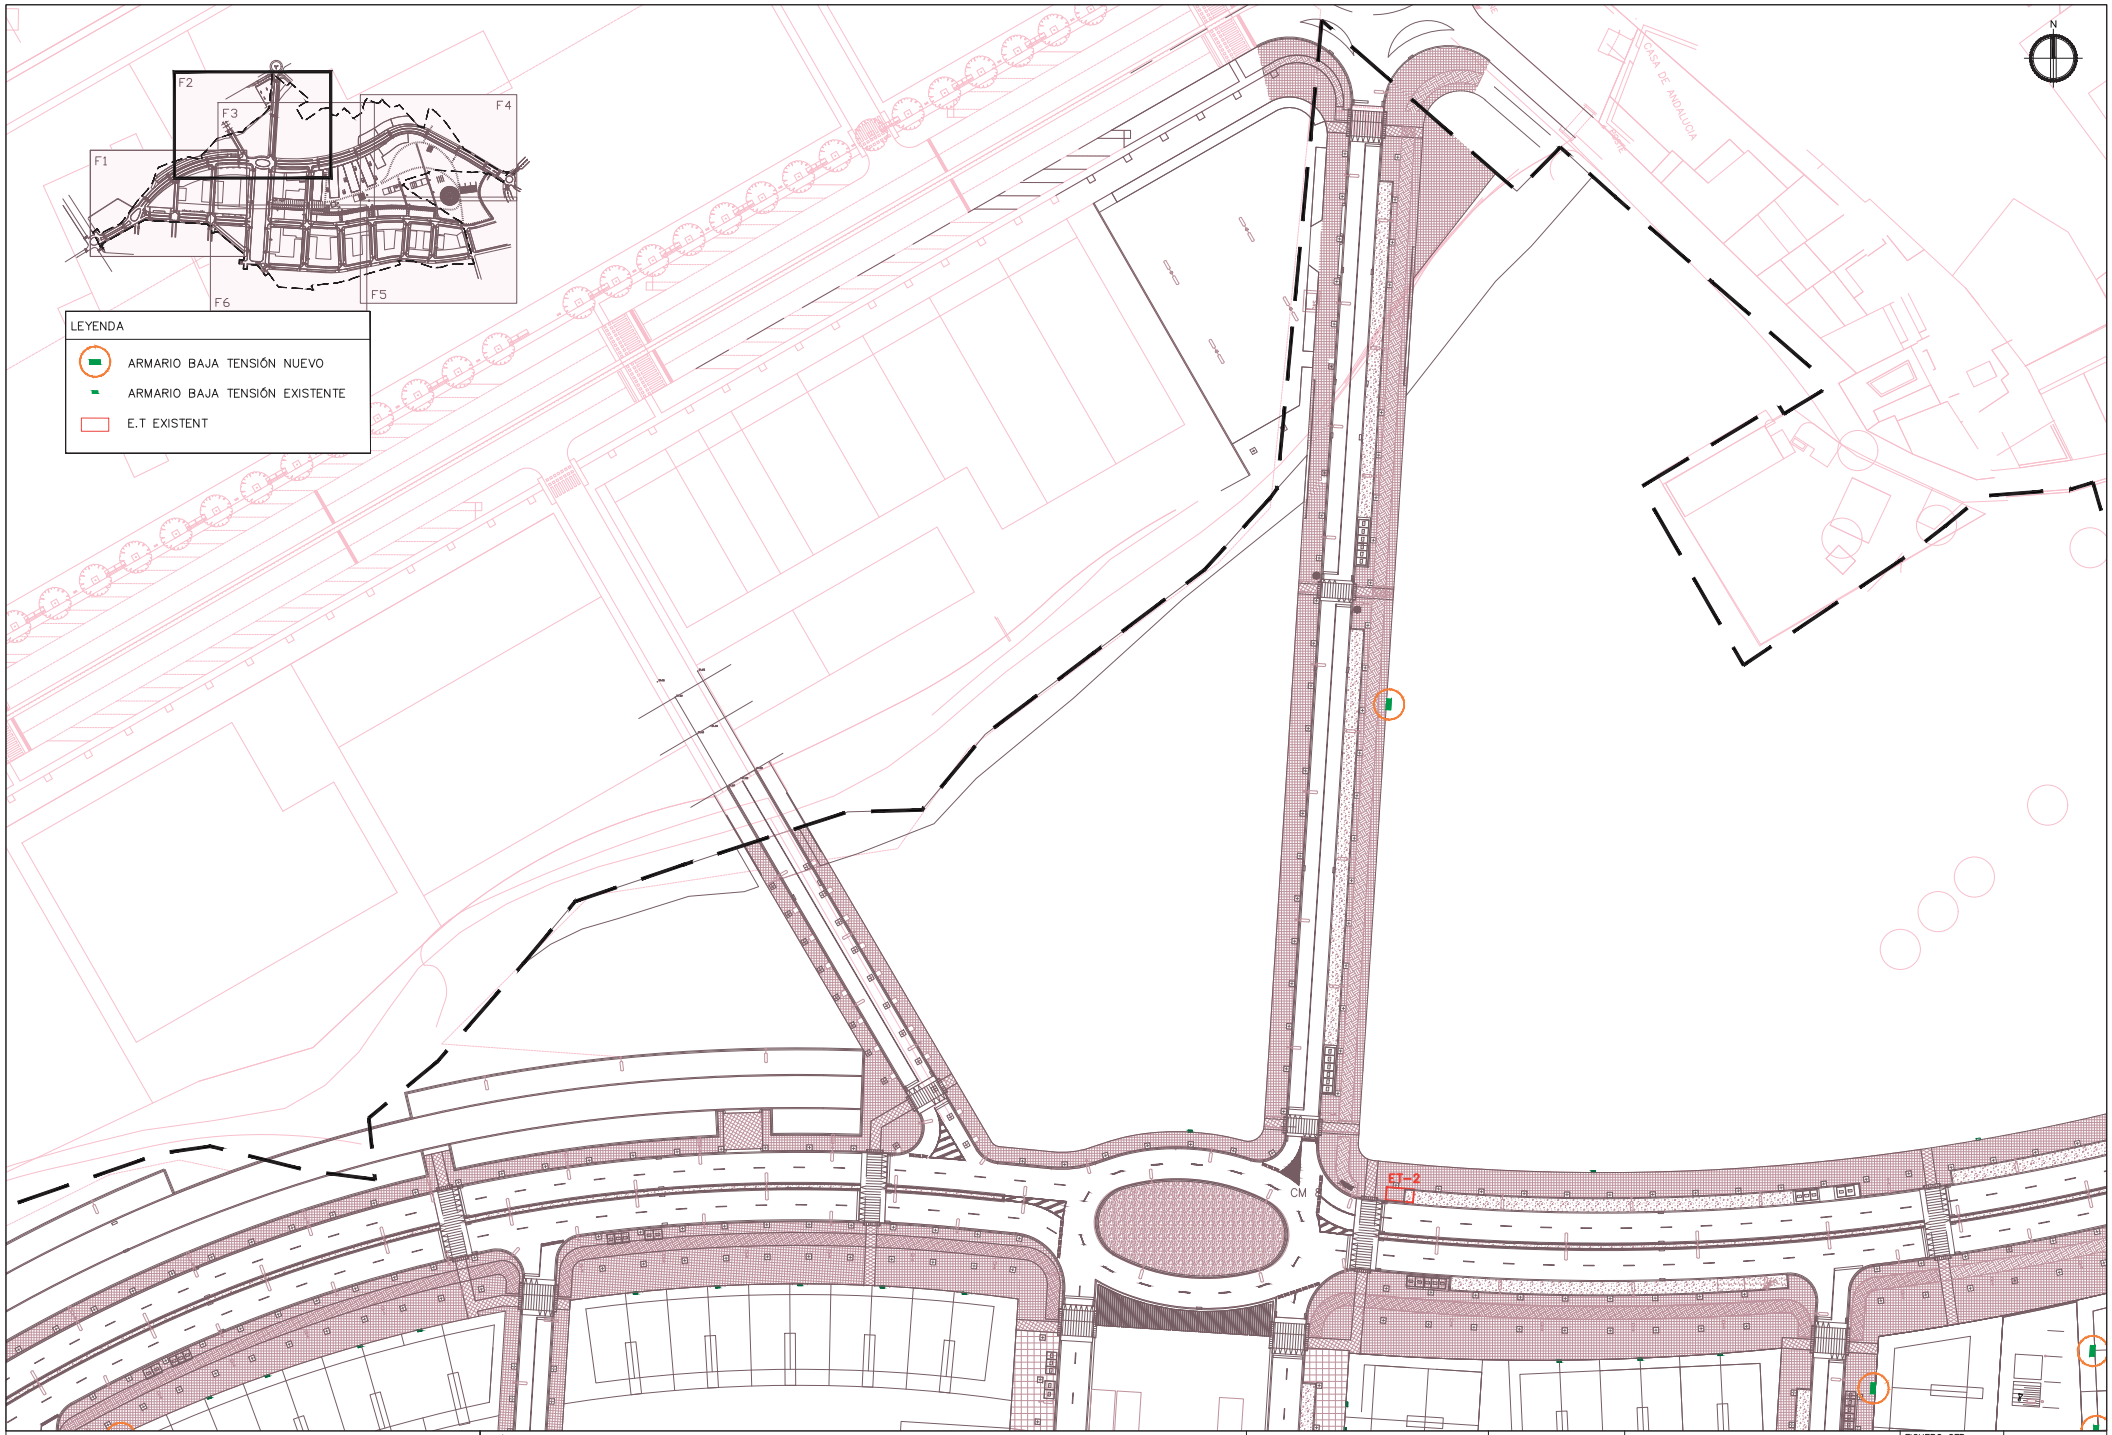

SBS

LOLA SIMÓN

MARIA BLANCO

TÍTULO PROYECTO

MODIFICACIÓN DEL PROYECTO DEL SECTOR SUPP-9 MERCAT-PARC CENTRAL DE SANT PERE DE RIBES

ESCALAS

A3_1:1000

0 10 20

ORIGINALES GRÁFICAS

FECHA:

JUNIO 2018

NOMBRE PLANO:

ACTUACIONES

RED ELÉCTRICA

FICHERO CTB: SBS-2018.CTB

NOMBRE FICHERO: 11_RED ELÉCTRICA.dwg

PLANO Nº. 11

HOJA...2...DE...6...

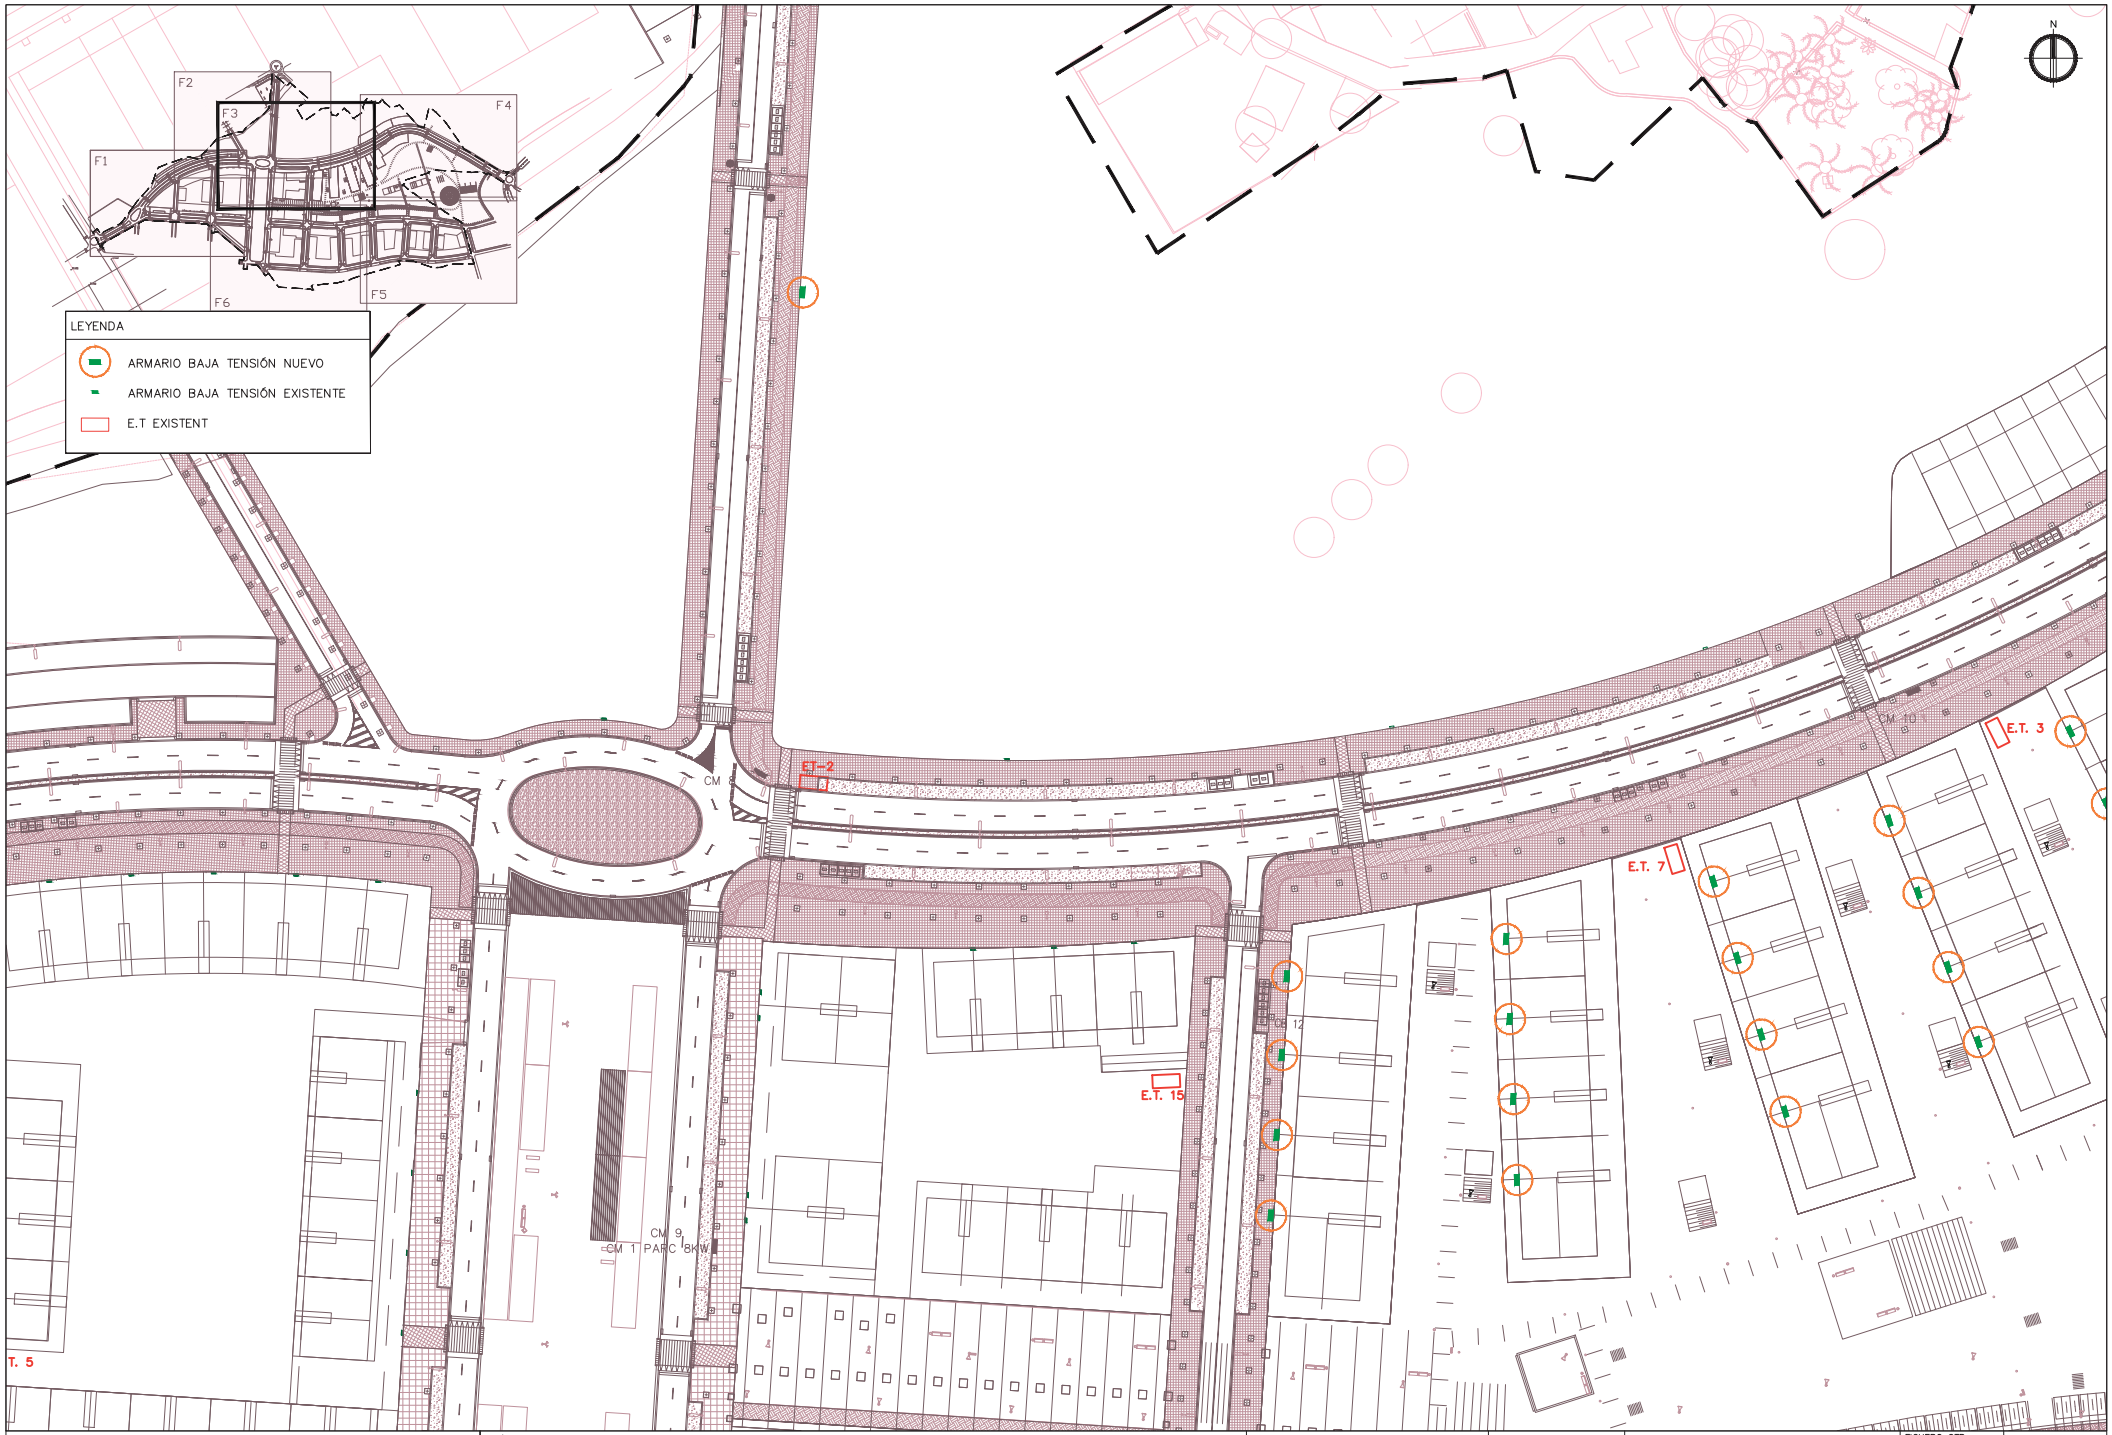

SBS

LOLA SIMÓN

MARIA BLANCO

TÍTULO PROYECTO

MODIFICACIÓN DEL PROYECTO DEL SECTOR SUPP-9 MERCAT-PARC CENTRAL DE SANT PERE DE RIBES

ESCALAS	FECHA:	NOMBRE PLANO:	FICHERO CTB:	PLANO Nº.
A3_1:1000 0 10 20	JUNIO 2018	ACTUACIONES RED ELÉCTRICA	SBS-2018.CTB	11
ORIGINALES GRÁFICAS			NOMBRE FICHERO: 11_RED ELÉCTRICA.dwg	HOJA...3...DE...6...

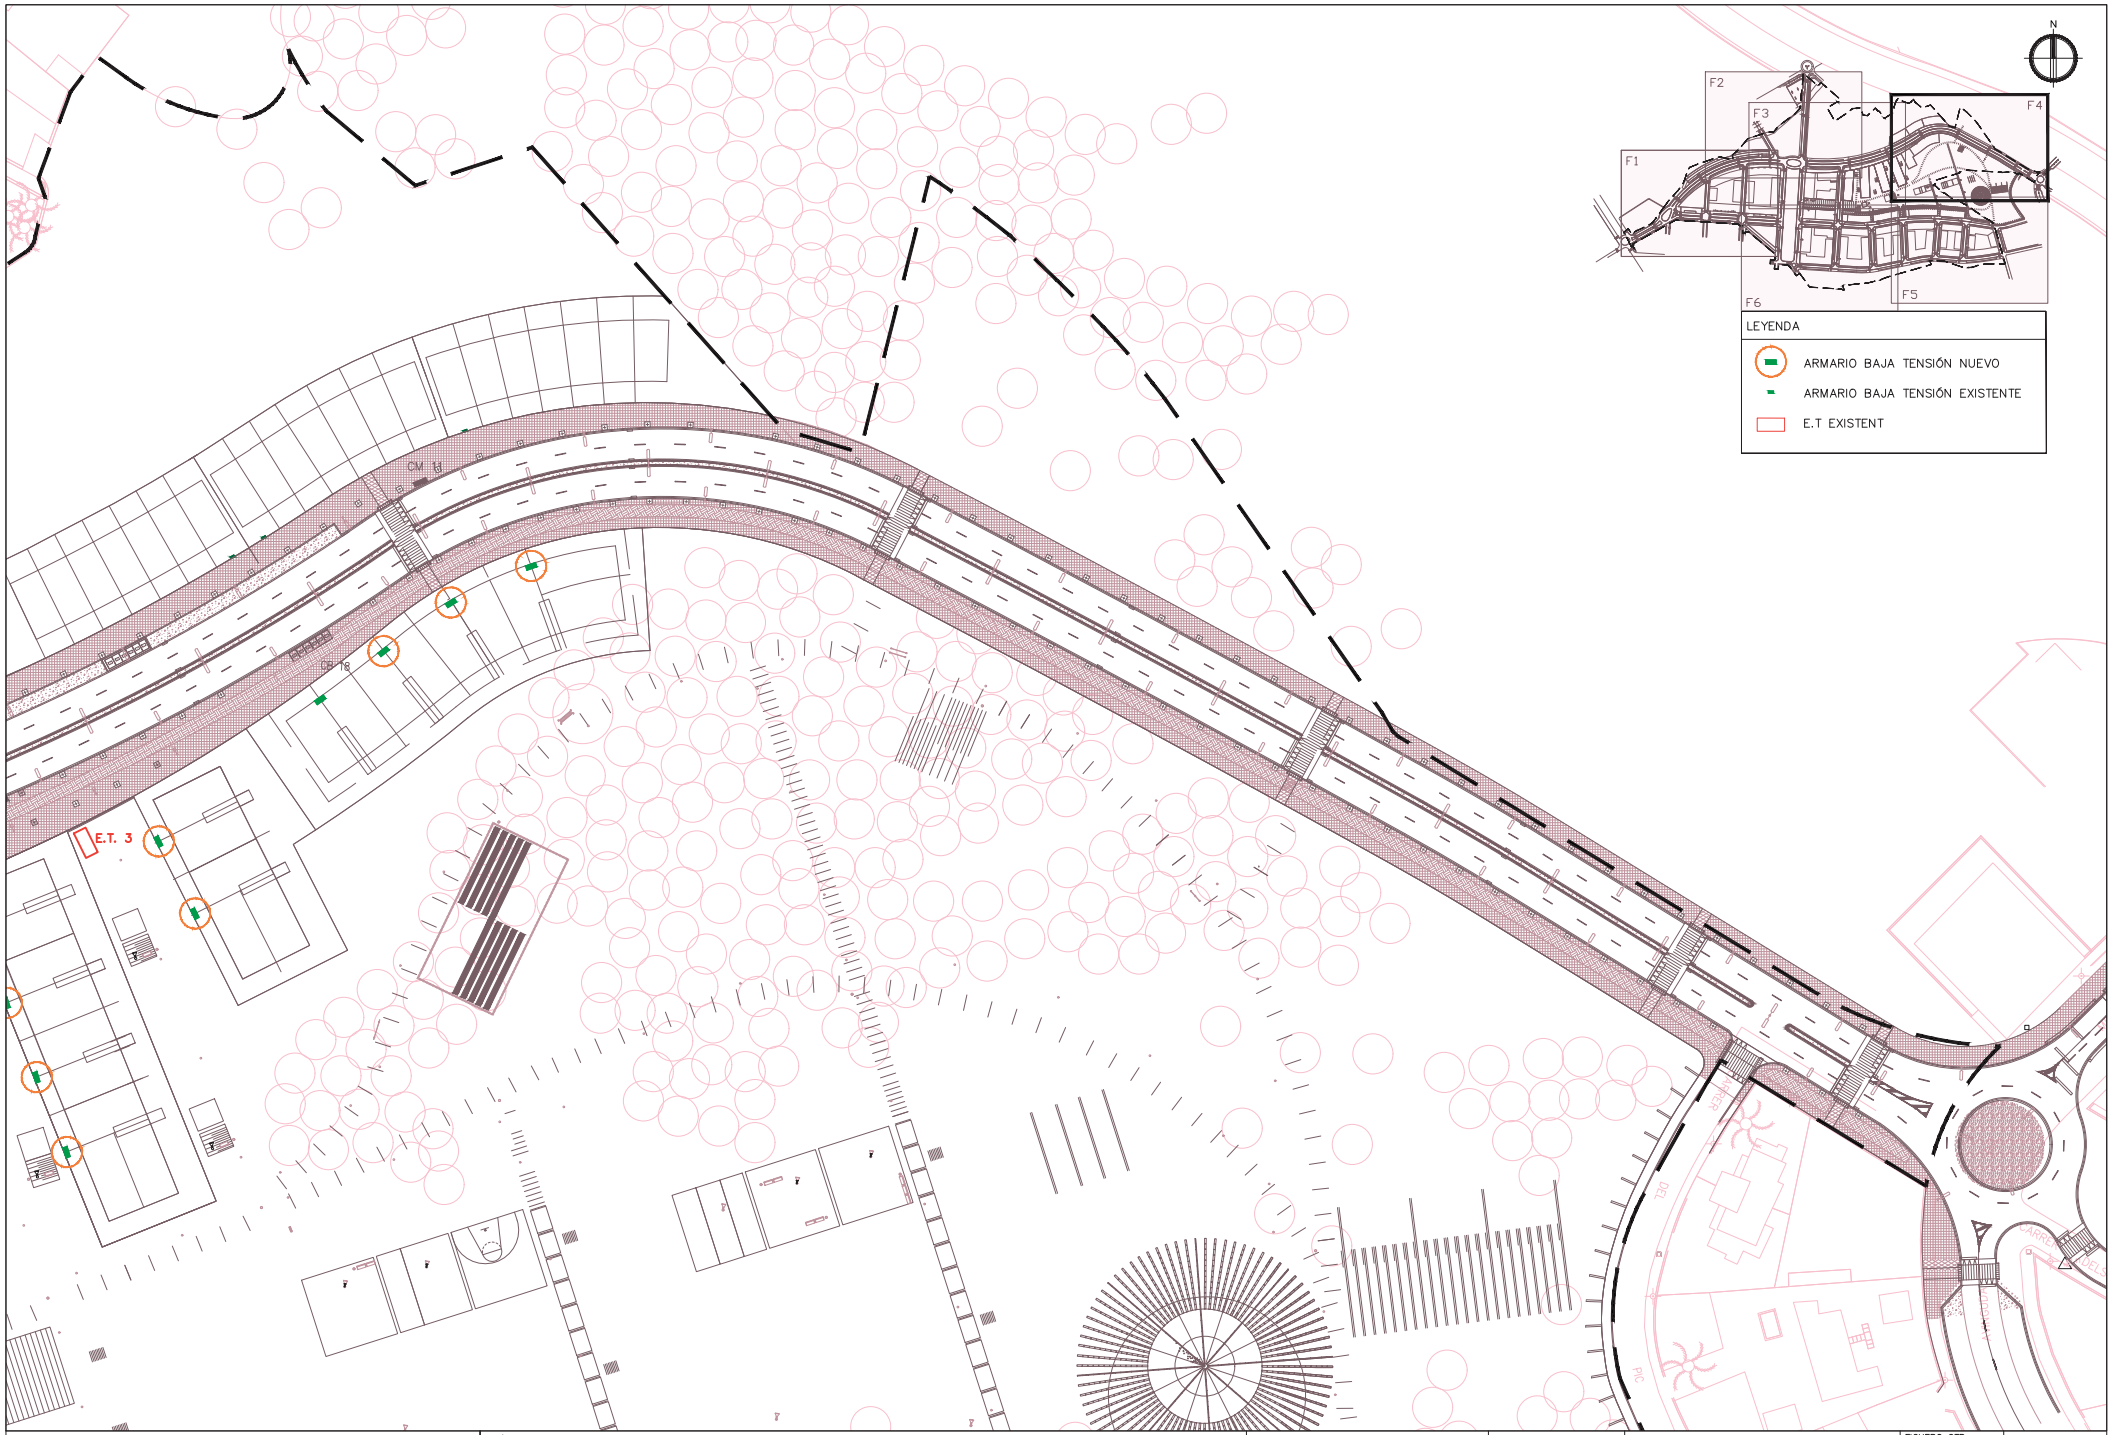

SBS LOLA SIMÓN MARIA BLANCO	TÍTULO PROYECTO MODIFICACIÓN DEL PROYECTO DEL SECTOR SUPP-9 MERCAT-PARC CENTRAL DE SANT PERE DE RIBES	ESCALAS A3_1:1000 ORIGINALES	0 10 20 GRÁFICAS	FECHA: JUNIO 2018	NOMBRE PLANO: ACTUACIONES RED ELÉCTRICA
FICHERO CTB: SBS-2018.CTB	PLANO Nº. 11	NOMBRE FICHERO: 11_RED ELÉCTRICA.dwg	HOJA...4...DE...6...		

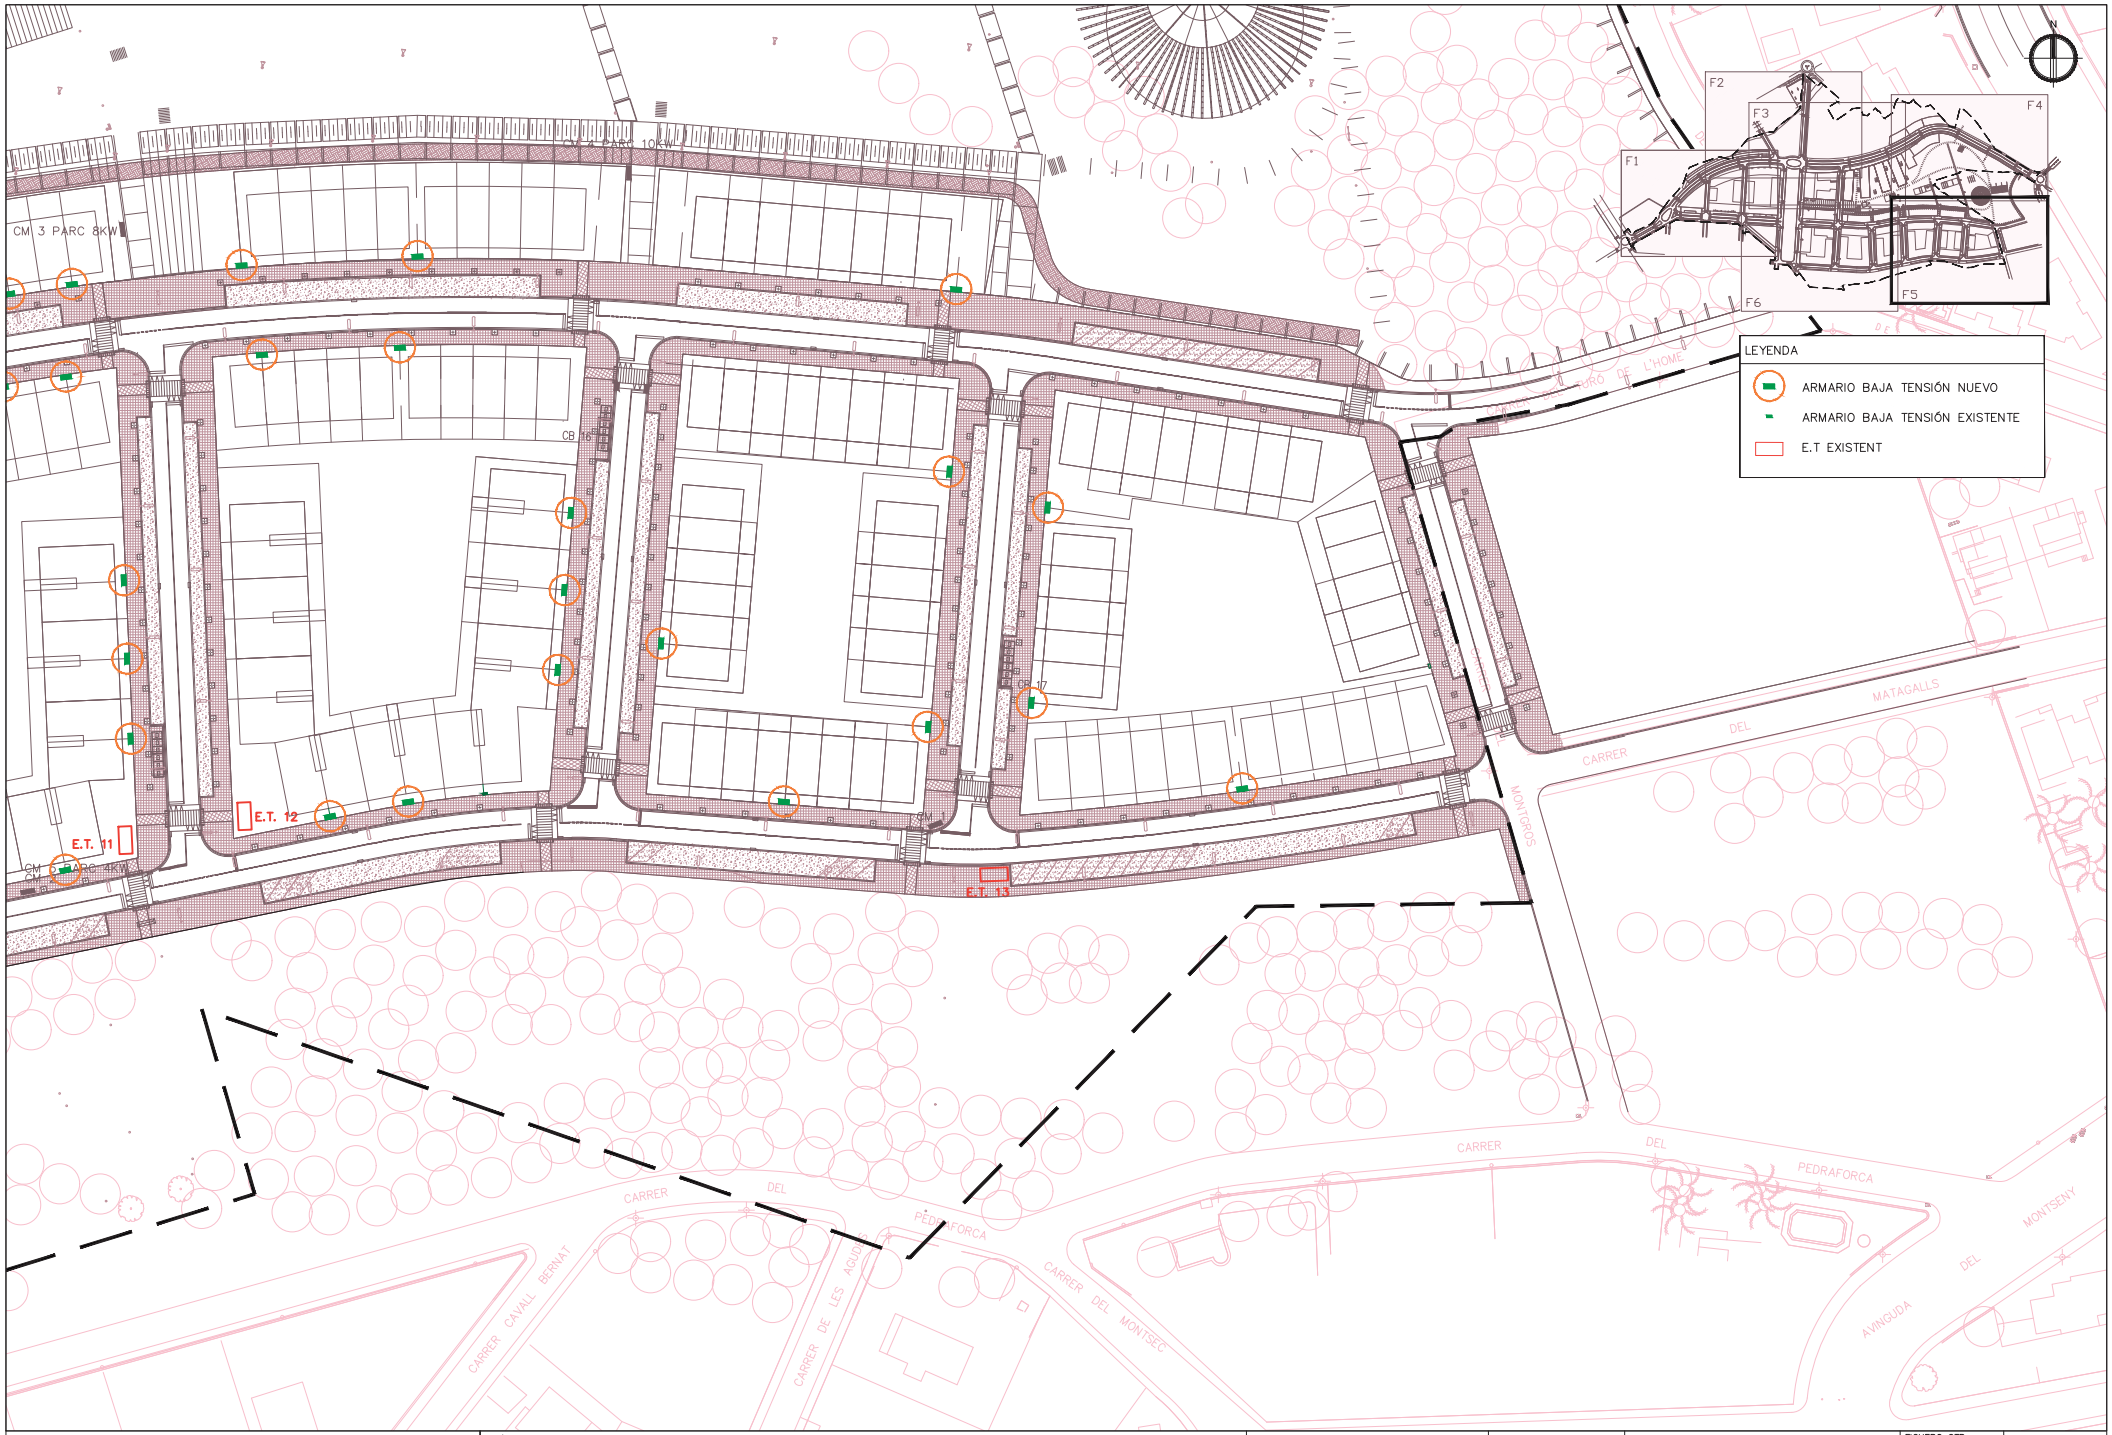

SBS LOLA SIMÓN MARIA BLANCO	TÍTULO PROYECTO MODIFICACIÓN DEL PROYECTO DEL SECTOR SUPP-9 MERCAT-PARC CENTRAL DE SANT PERE DE RIBES	ESCALAS A3_1:1000 0 10 20 ORIGINALES GRÁFICAS	FECHA: JUNIO 2018	NOMBRE PLANO: ACTUACIONES RED ELÉCTRICA	FICHERO CTB: SBS-2018.CTB NOMBRE FICHERO: 11_RED ELÉCTRICA.dwg	PLANO Nº. 11 HOJA...5...DE...6...

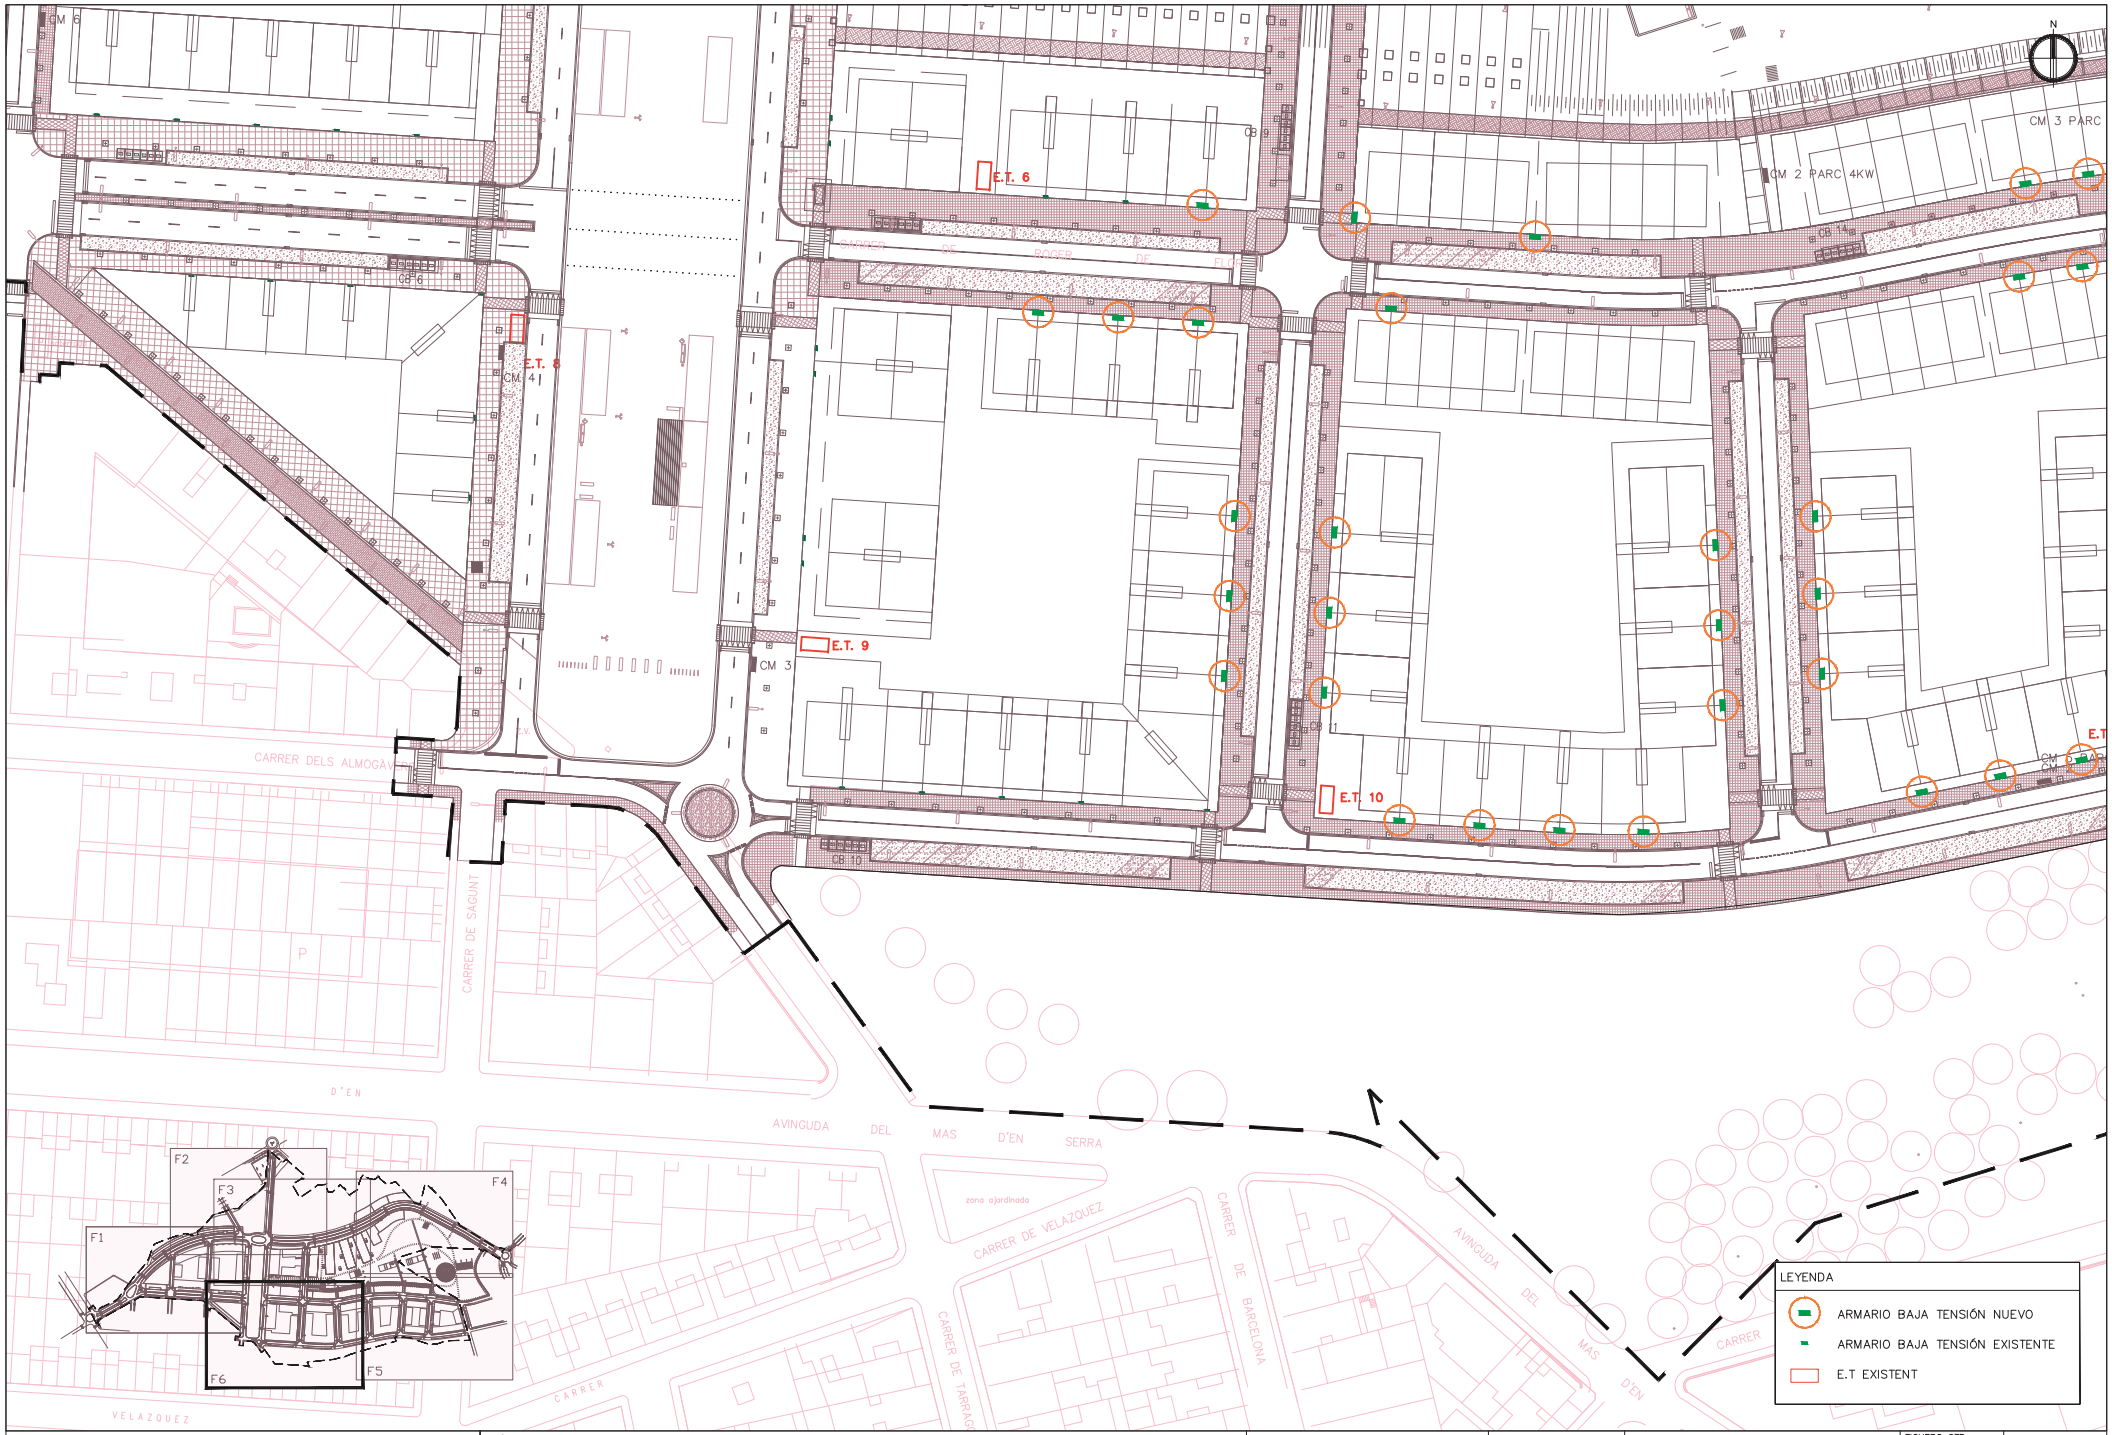

SBS LOLA SIMÓN MARIA BLANCO	TÍTULO PROYECTO MODIFICACIÓN DEL PROYECTO DEL SECTOR SUPP-9 MERCAT-PARC CENTRAL DE SANT PERE DE RIBES	ESCALAS A3_1:1000 0 10 20 ORIGINALES GRÁFICAS	FECHA: JUNIO 2018	NOMBRE PLANO: ACTUACIONES RED ELÉCTRICA	FICHERO CTB: SBS-2018.CTB NOMBRE FICHERO: 11_RED ELÉCTRICA.dwg	PLANO Nº. 11 HOJA...6...DE...6...

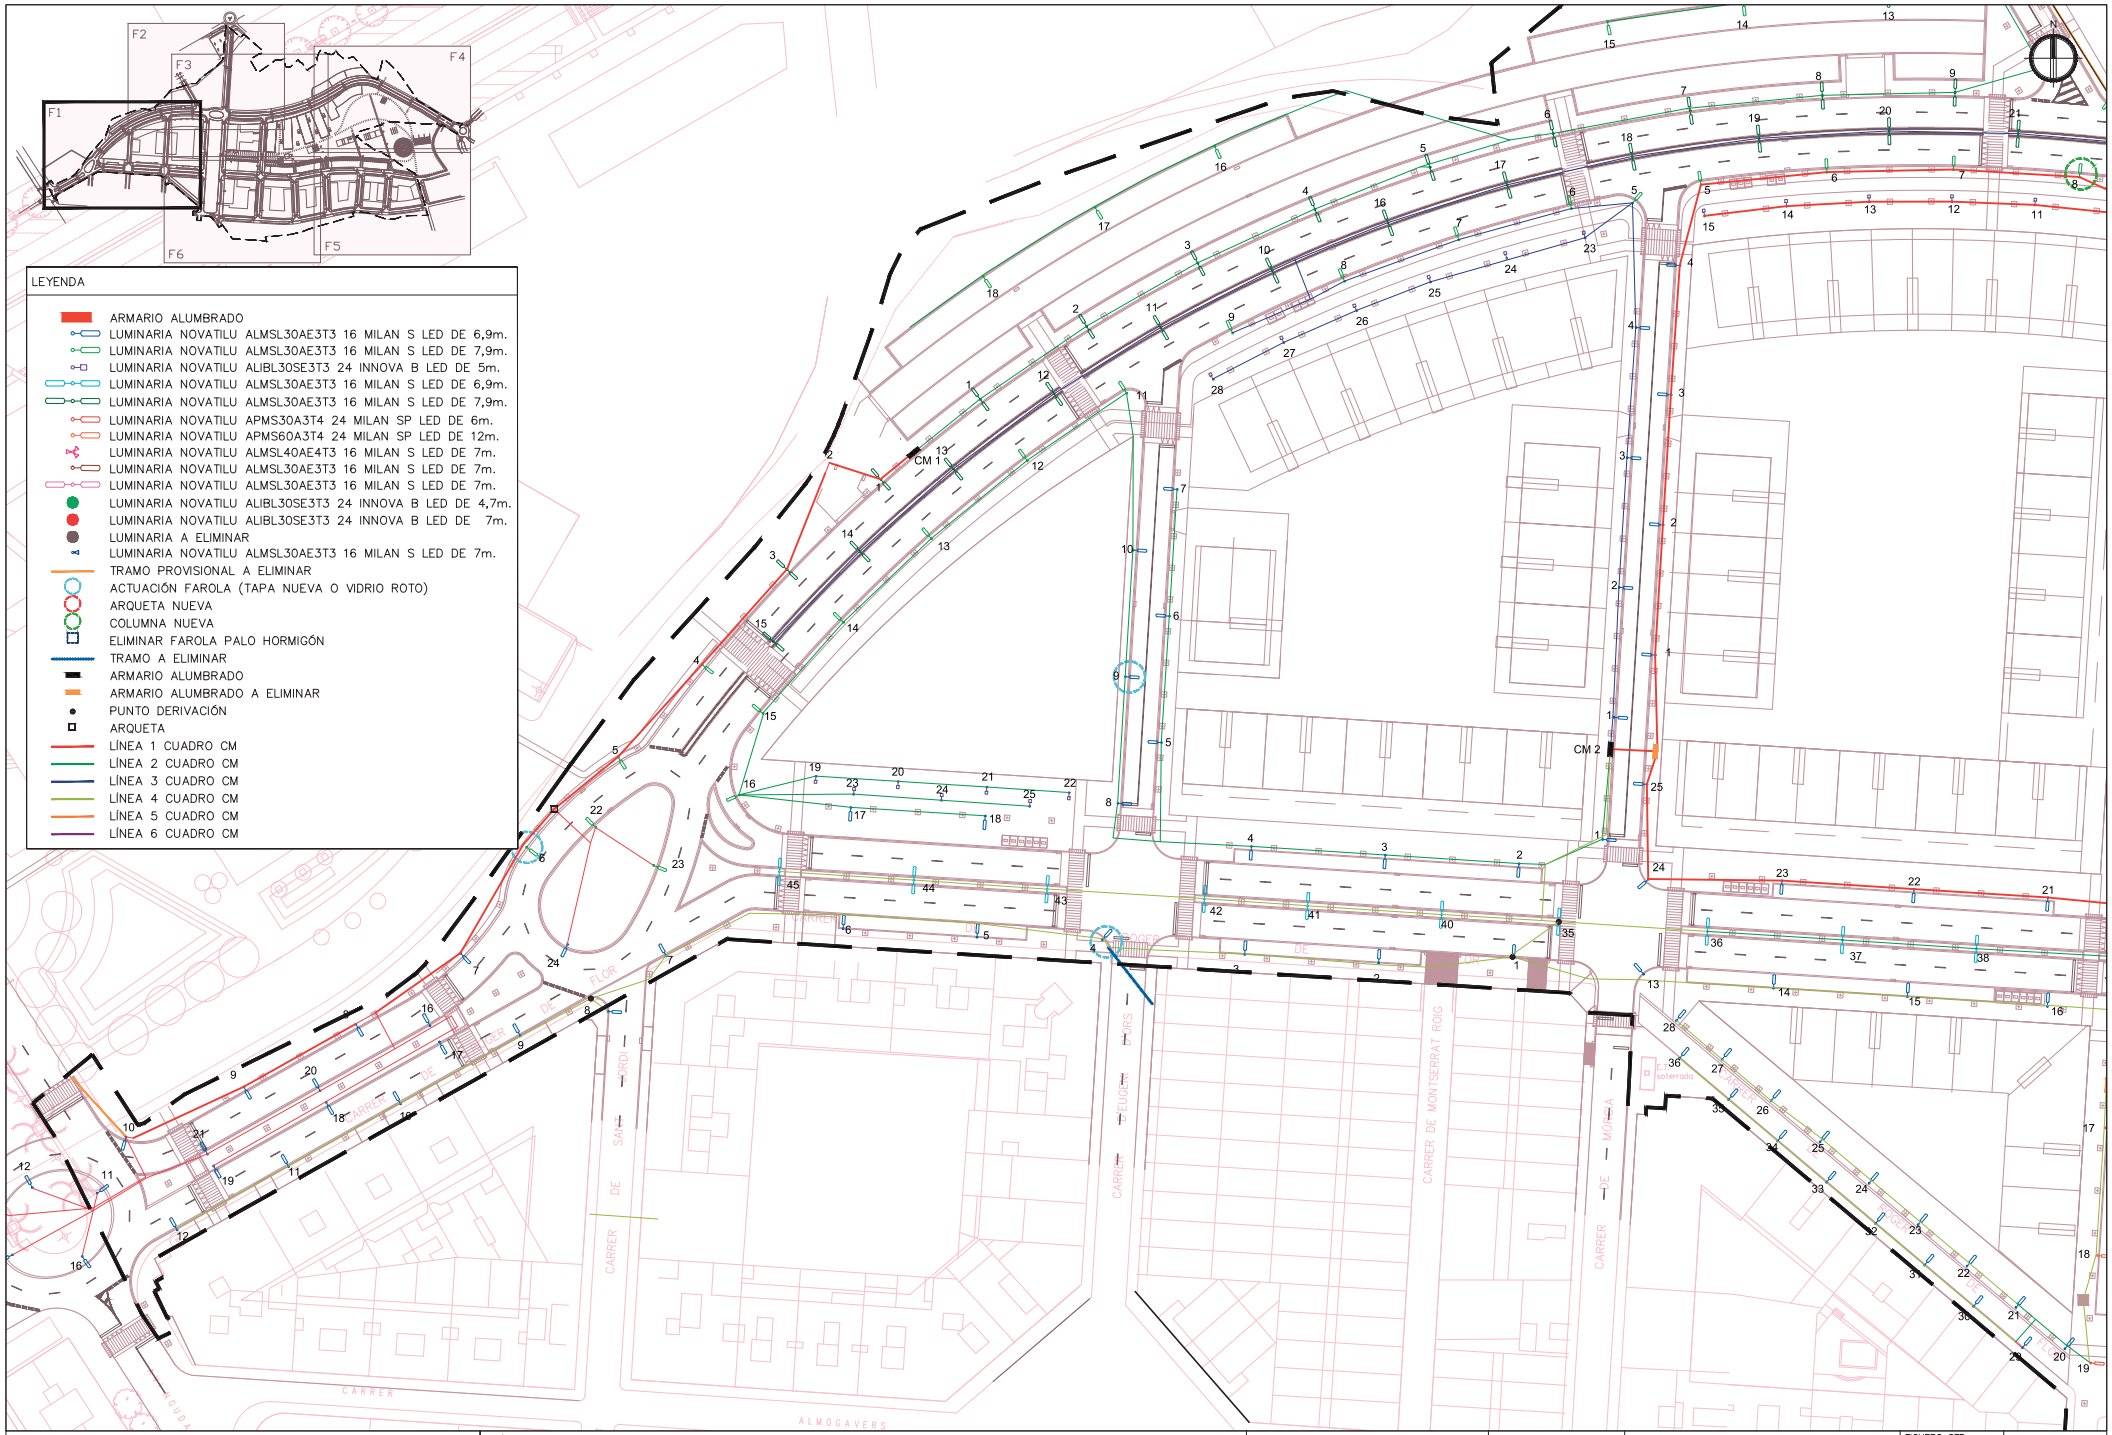

SBS

LOLA SIMÓN

MARIA BLANCO

TÍTULO PROYECTO

MODIFICACIÓN DEL PROYECTO DEL SECTOR SUPP-9 MERCAT-PARC CENTRAL DE SANT PERE DE RIBES

ESCALAS

A3_1:1000

0 10 20

ORIGINALES GRÁFICAS

FECHA:

JUNIO 2018

NOMBRE PLANO:

ACTUACIÓN

ENLLUMENAT PÚBLIC

FICHERO CTB: SBS-2018.CTB

NOMBRE FICHERO: 12.1_ALUMBRADO PÚBLICO.dwg

PLANO Nº. 12.1

HOJA...1...DE...6...

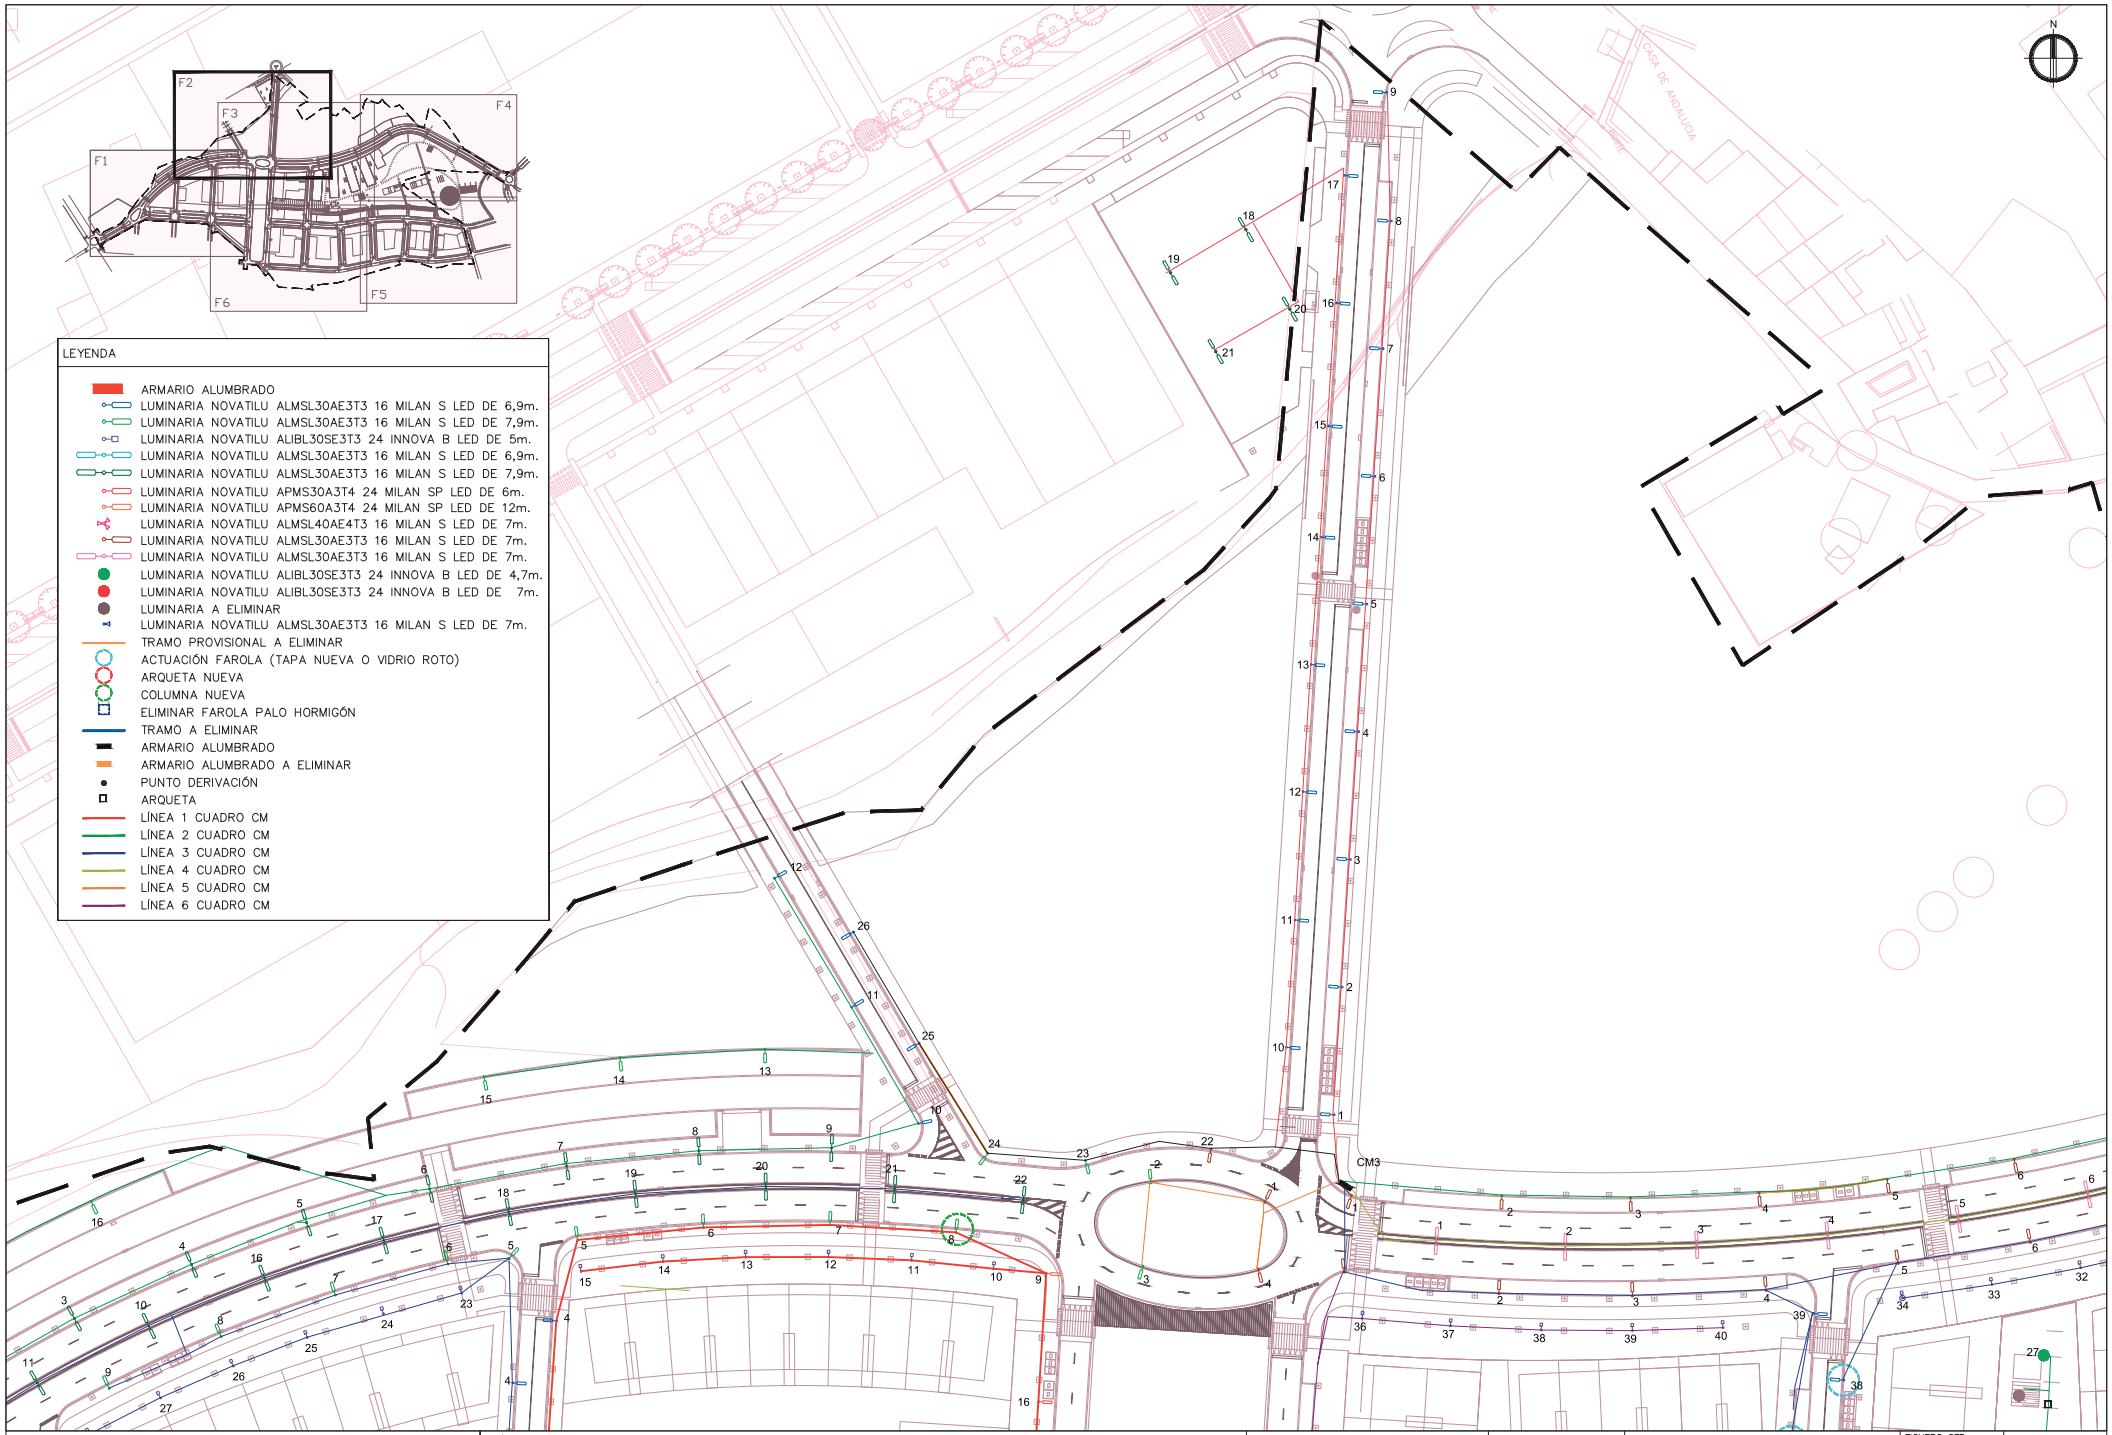

SBS

LOLA SIMÓN

MARIA BLANCO

TÍTULO PROYECTO

MODIFICACIÓN DEL PROYECTO DEL SECTOR SUPP-9 MERCAT-PARC CENTRAL DE SANT PERE DE RIBES

ESCALAS

A3_1:1000

0 10 20

ORIGINALES GRÁFICAS

FECHA:

JUNIO 2018

NOMBRE PLANO:

ALUMBRADO PÚBLICO

FICHERO CTB: SBS-2018.CTB

NOMBRE FICHERO: 12.1_ALUMBRADO PÚBLICO.dwg

PLANO Nº. 12.1

HOJA...2...DE...6...

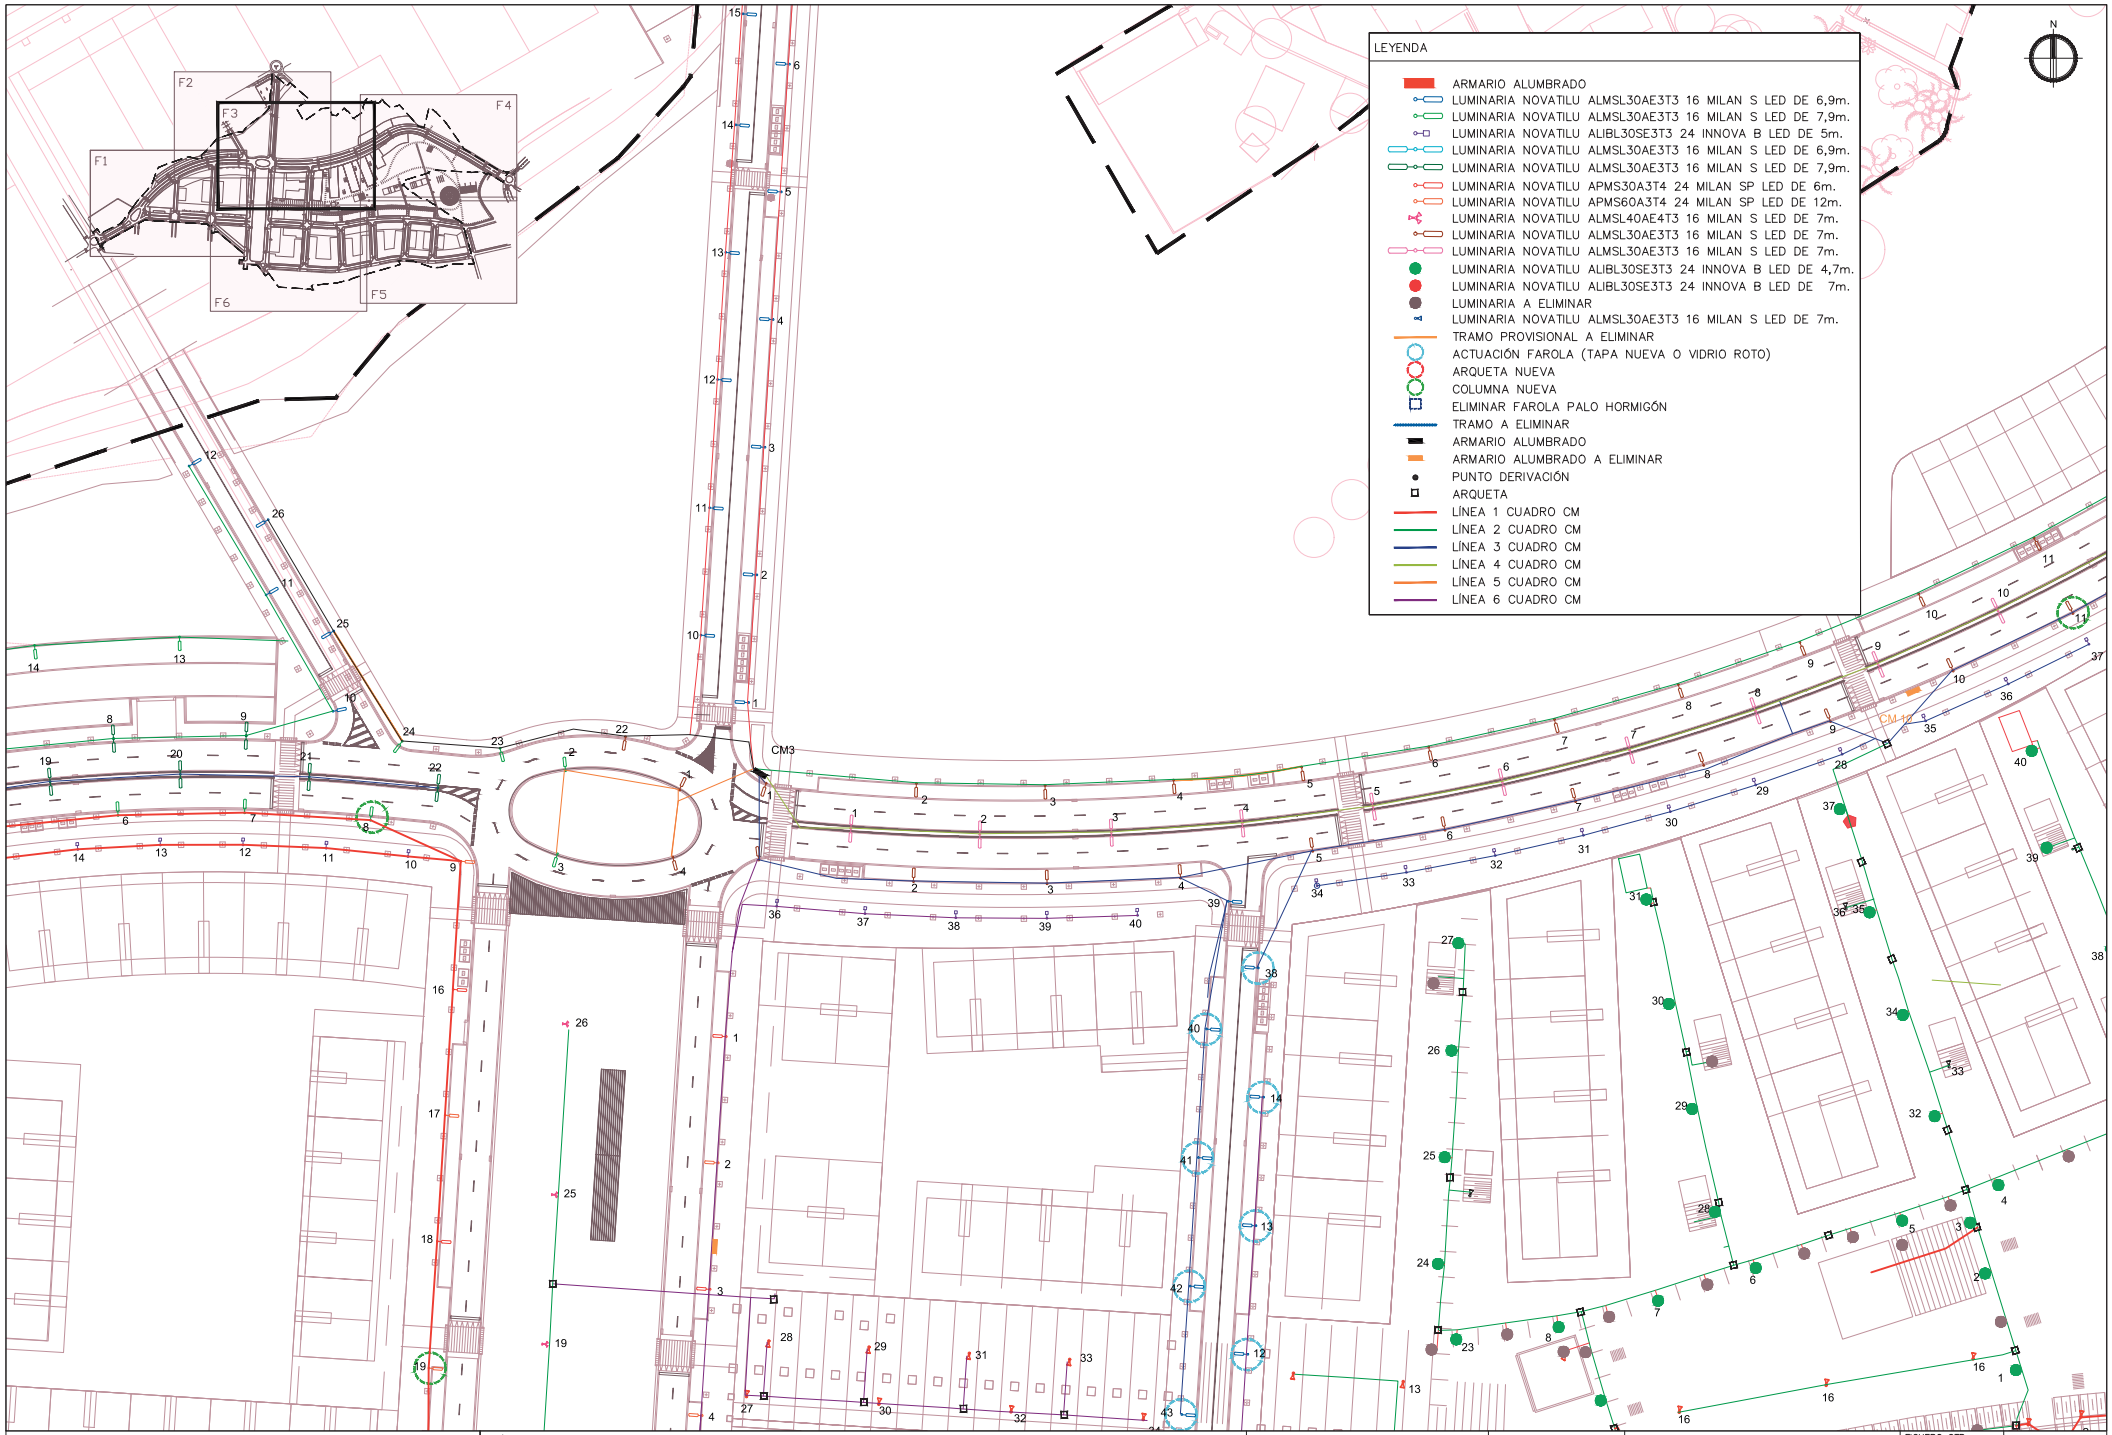

SBS

LOLA SIMÓN

MARIA BLANCO

TÍTULO PROYECTO

MODIFICACIÓN DEL PROYECTO DEL SECTOR SUPP-9 MERCAT-PARC CENTRAL DE SANT PERE DE RIBES

ESCALAS

A3_1:1000

0 10 20

ORIGINALES GRÁFICAS

FECHA:

JUNIO 2018

NOMBRE PLANO:

ALUMBRADO PÚBLICO

FICHERO CTB: SBS-2018.CTB

NOMBRE FICHERO: 12.1_ALUMBRADO PÚBLICO.dwg

PLANO Nº. 12.1

HOJA 3 DE 6

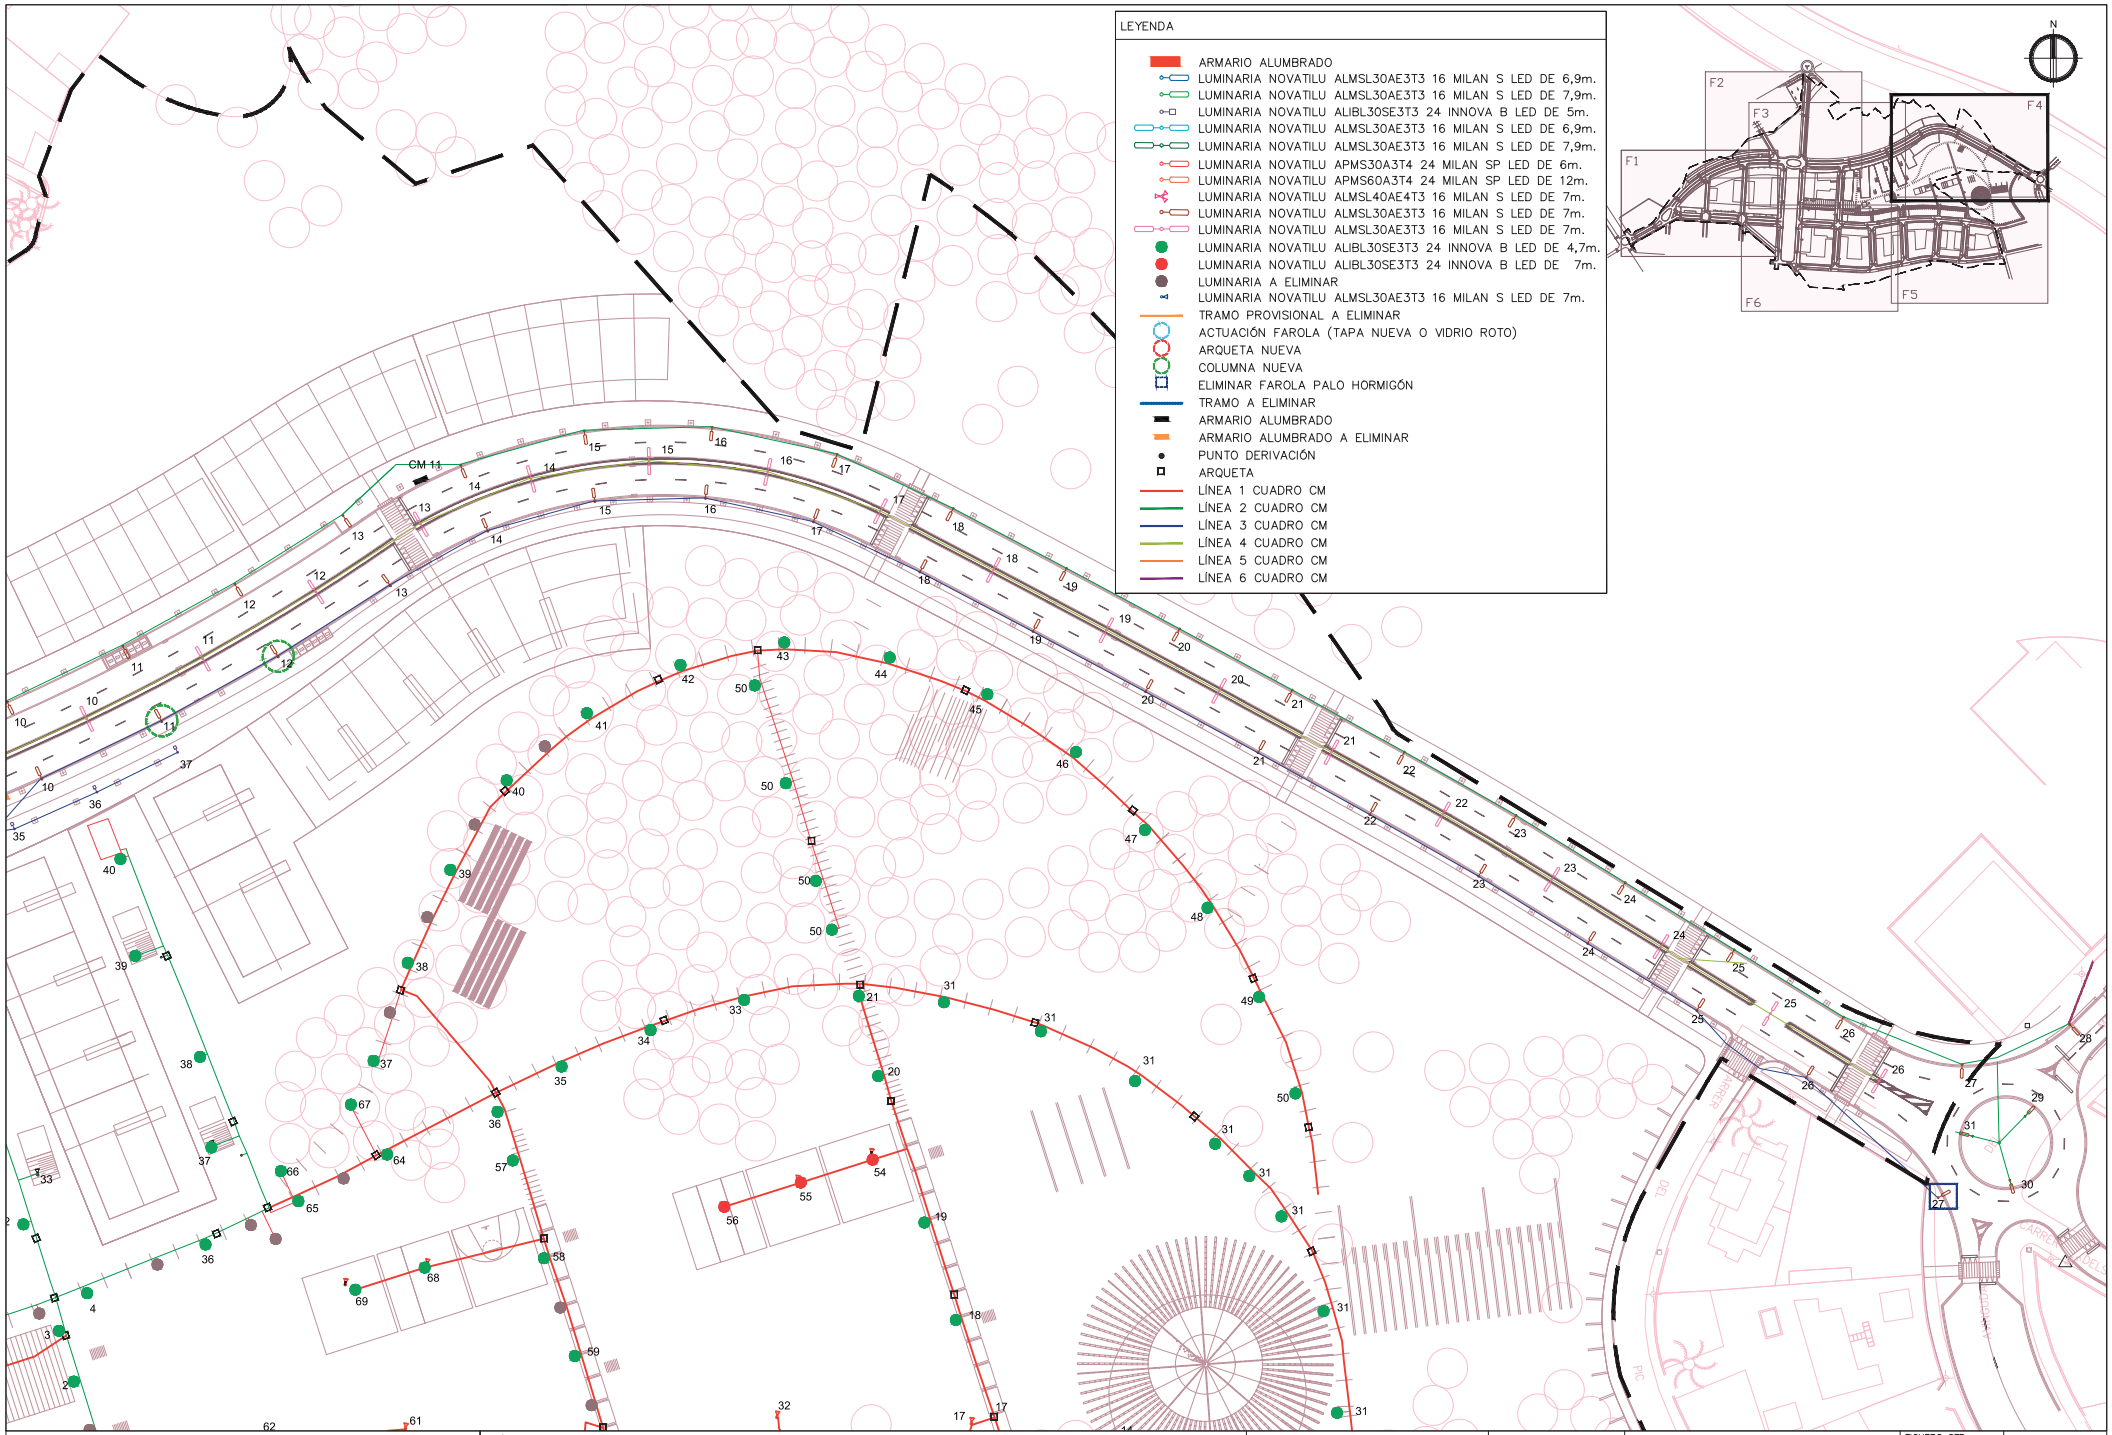

SBS

LOLA SIMÓN

MARIA BLANCO

TÍTULO PROYECTO

MODIFICACIÓN DEL PROYECTO DEL SECTOR SUPP-9 MERCAT-PARC CENTRAL DE SANT PERE DE RIBES

ESCALAS

A3_1:1000

0 10 20

ORIGINALES GRÁFICAS

FECHA:

JUNIO 2018

NOMBRE PLANO:

ALUMBRADO PÚBLICO

FICHERO CTB: SBS-2018.CTB

NOMBRE FICHERO: 12.1_ALUMBRADO PÚBLICO.dwg

PLANO Nº. 12.1

HOJA...4...DE...6...

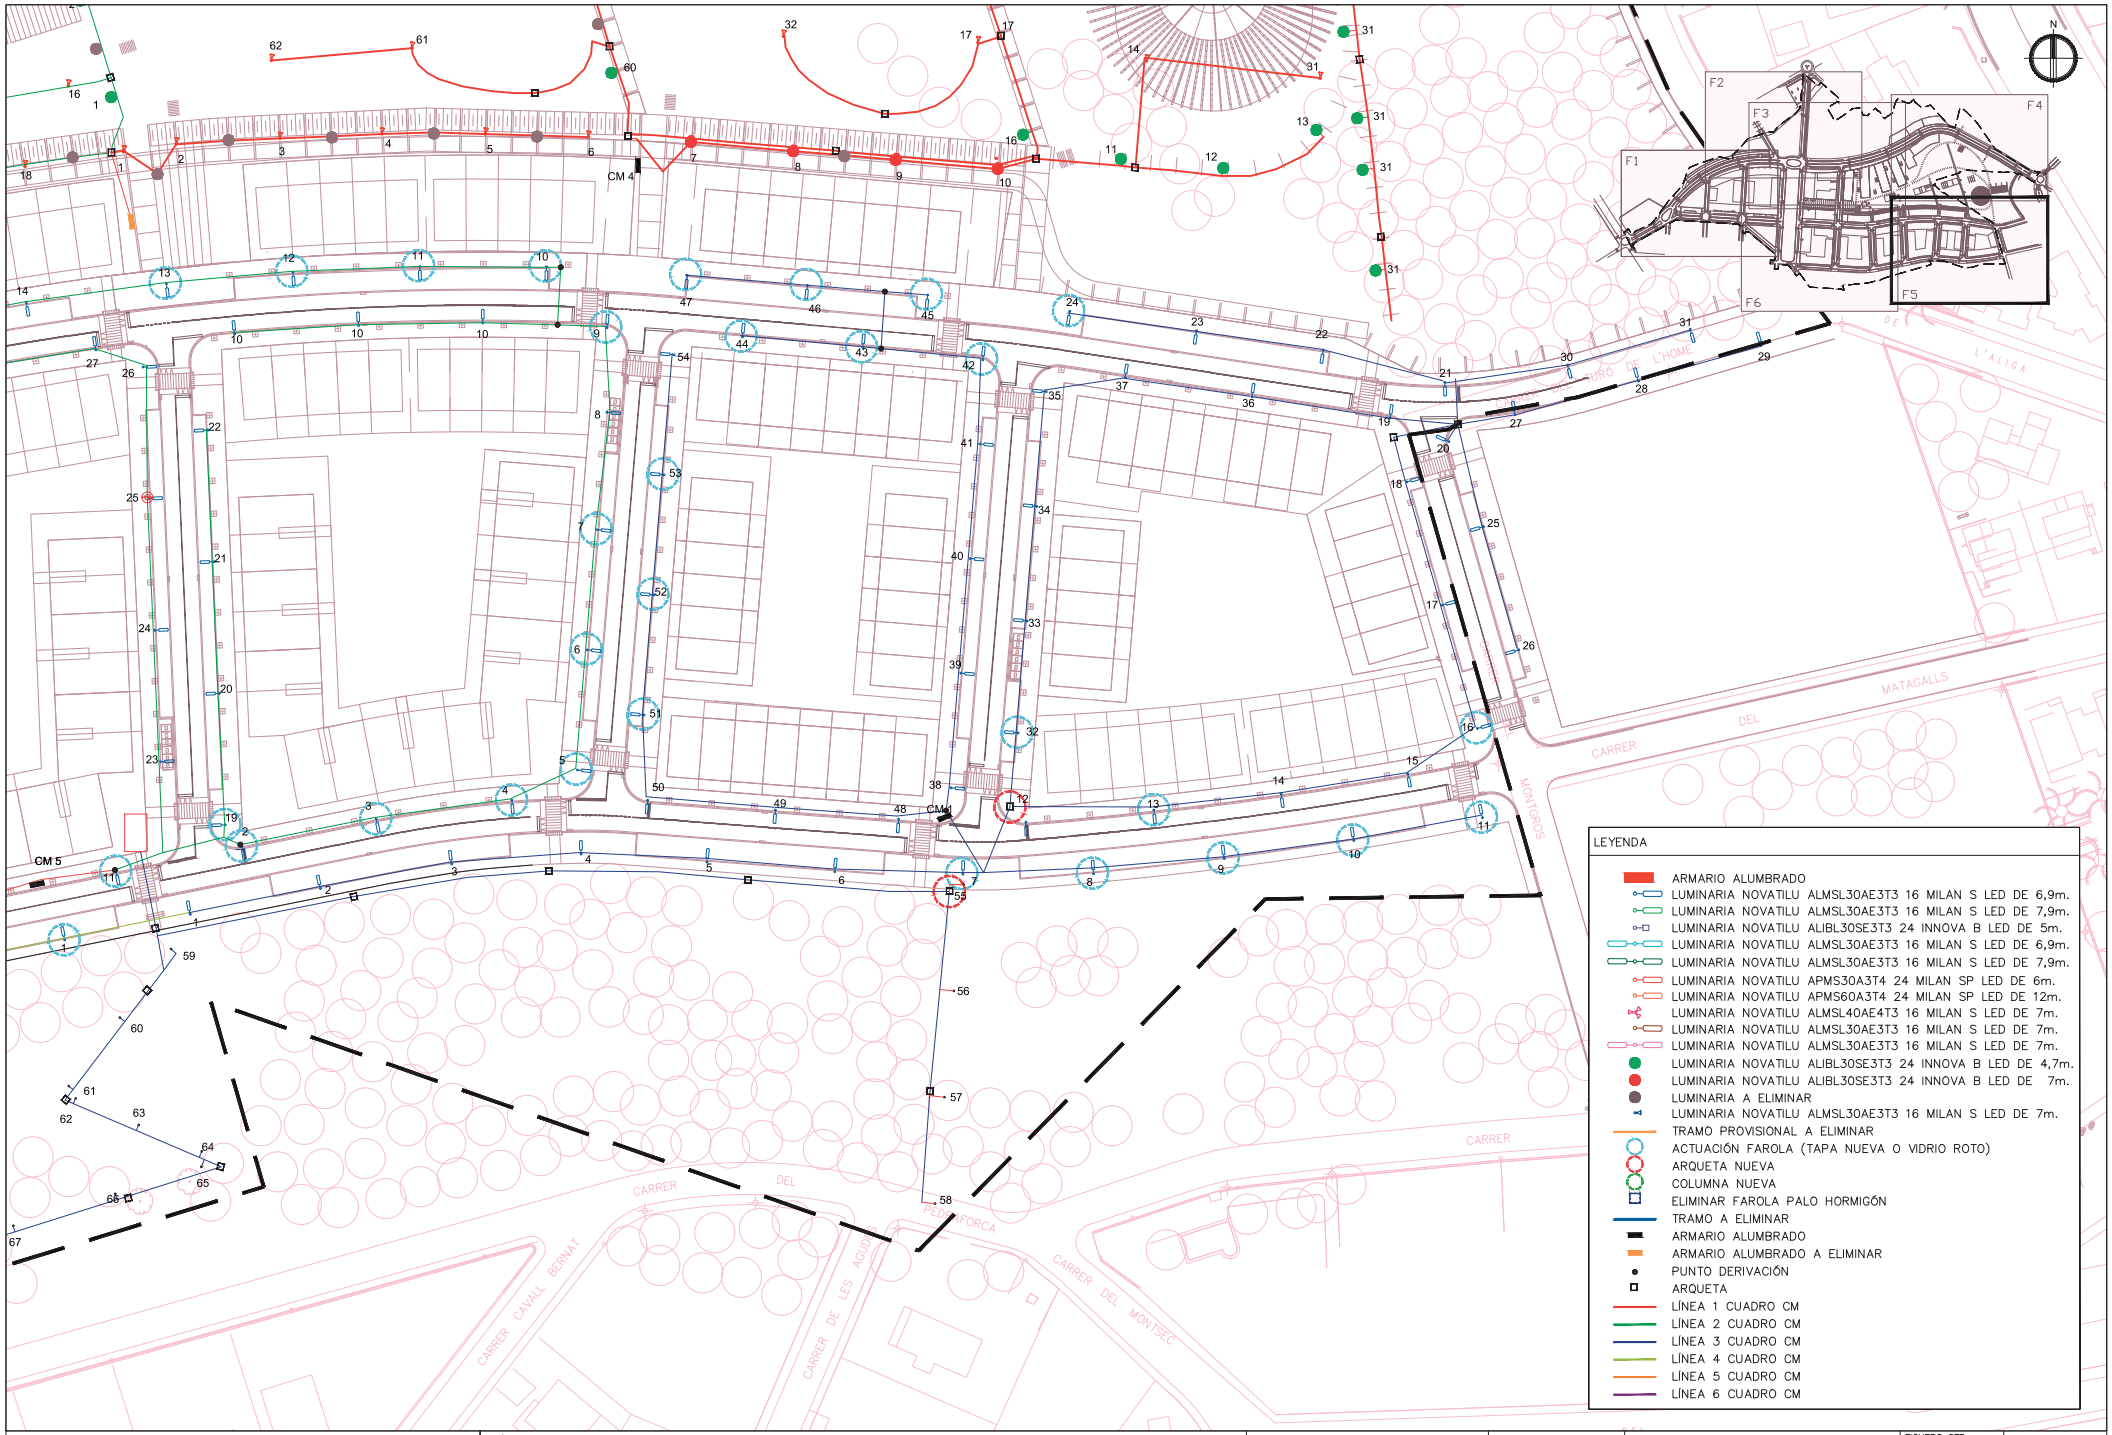

SBS

LOLA SIMÓN

MARIA BLANCO

TÍTULO PROYECTO

MODIFICACIÓN DEL PROYECTO DEL SECTOR SUPP-9 MERCAT-PARC CENTRAL DE SANT PERE DE RIBES

ESCALAS

A3_1:1000

0 10 20

ORIGINALES GRÁFICAS

FECHA:

JUNIO 2018

NOMBRE PLANO:

ALUMBRADO PÚBLICO

FICHERO CTB: SBS-2018.CTB

NOMBRE FICHERO: 12.1_ALUMBRADO PÚBLICO.dwg

PLANO Nº. 12.1

HOJA...5...DE...6...

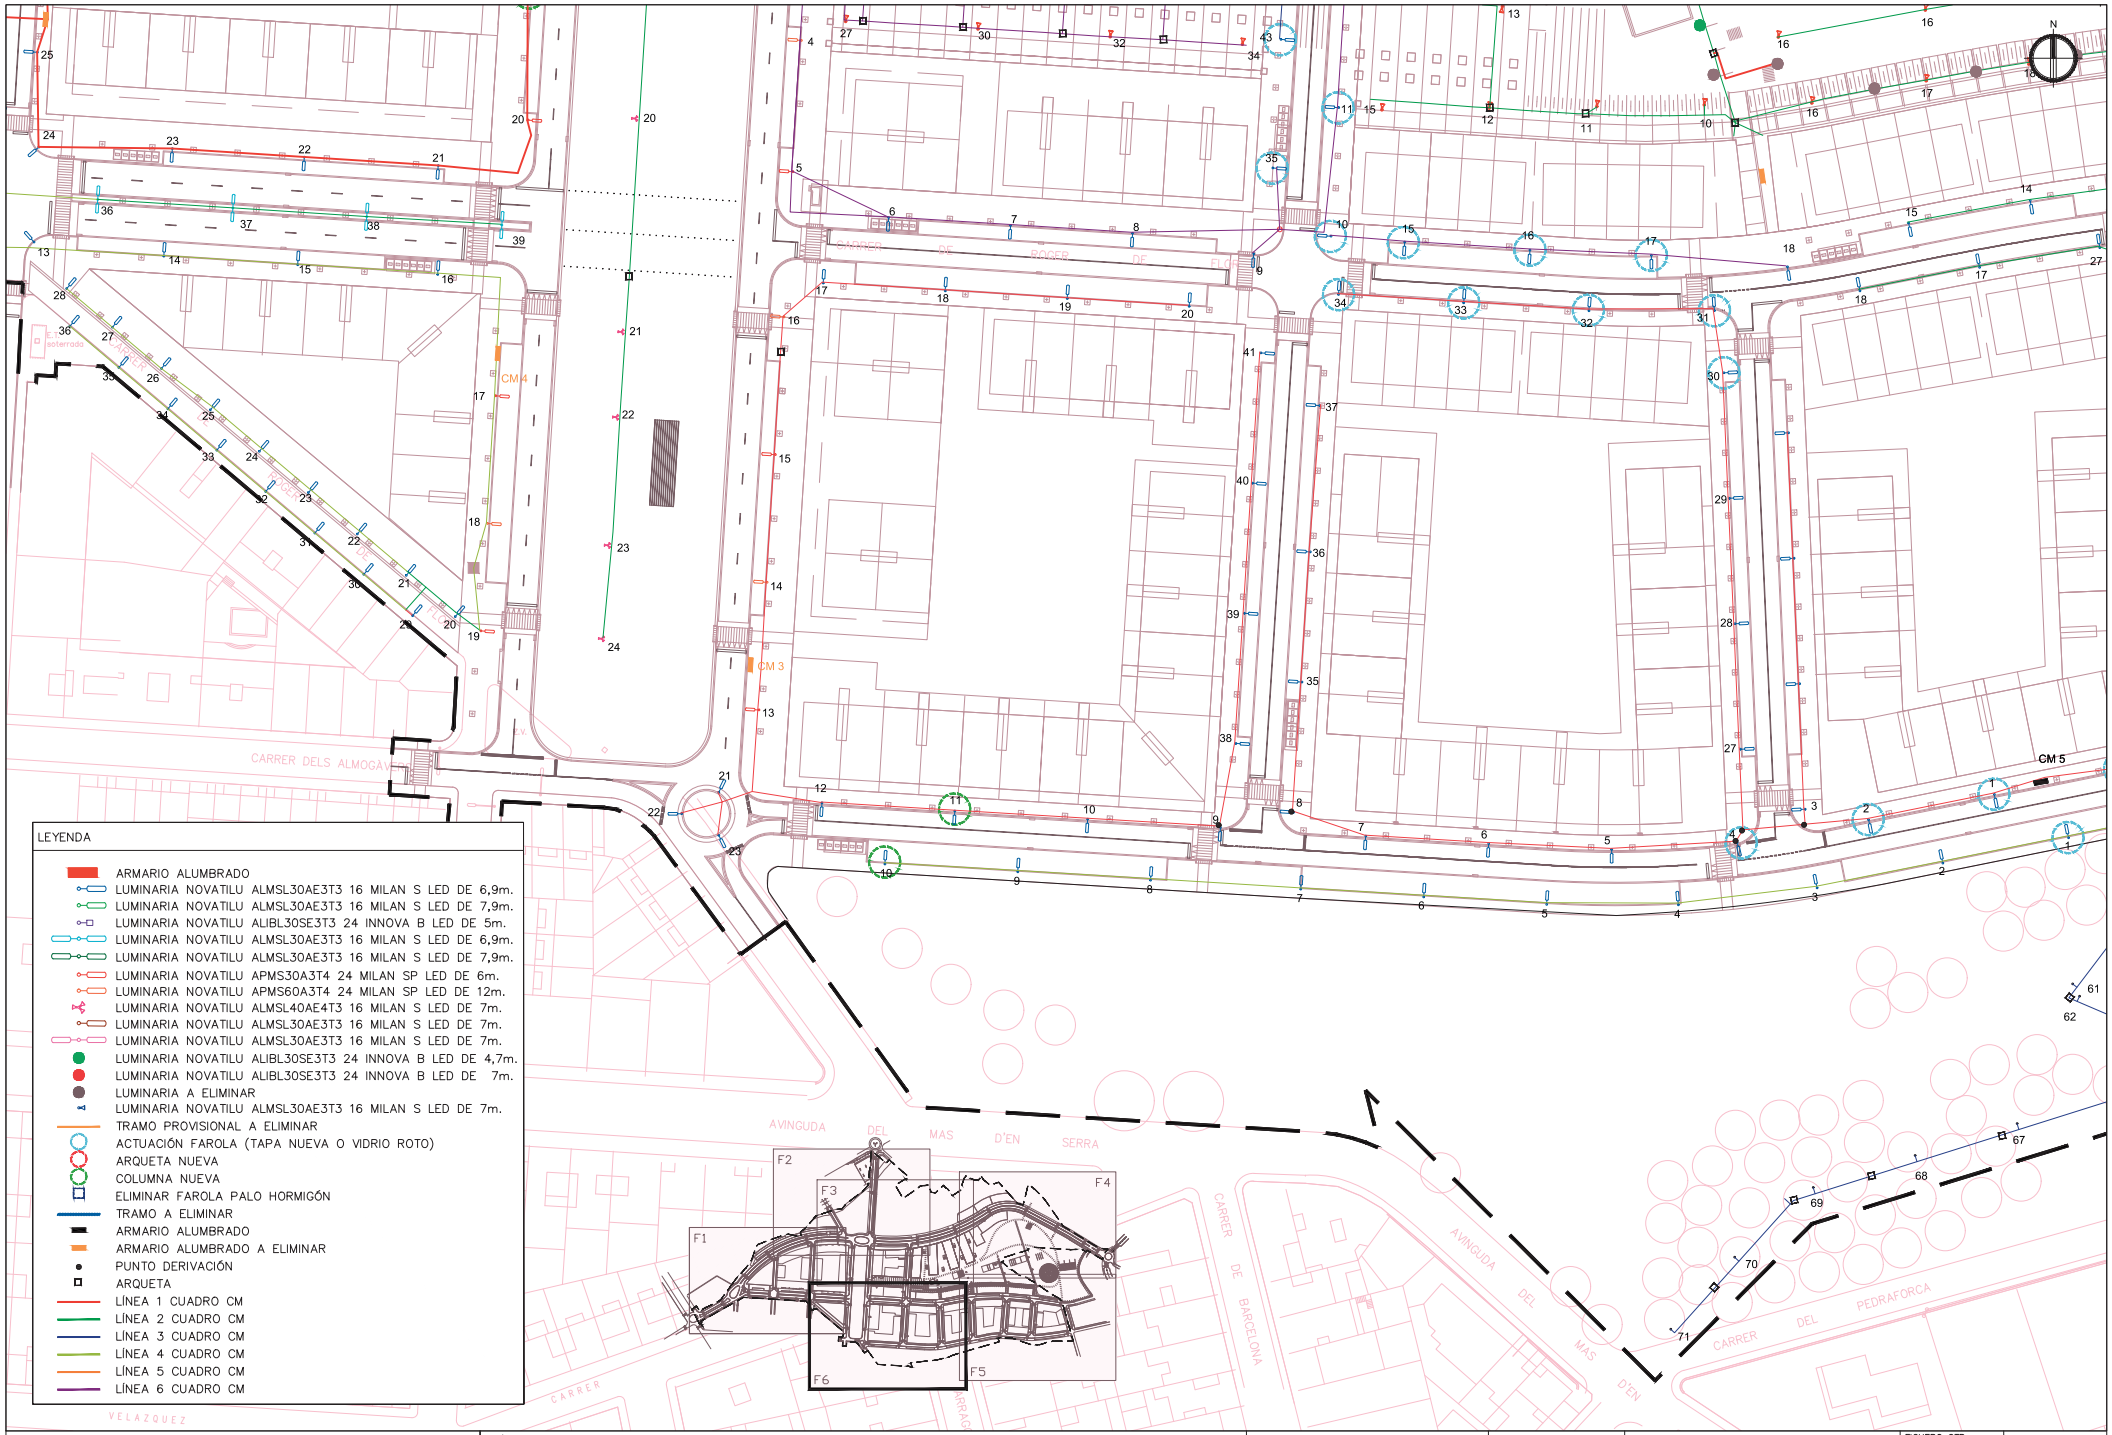

SBS — LOLA SIMÓN — MARIA BLANCO	TÍTULO PROYECTO MODIFICACIÓN DEL PROYECTO DEL SECTOR SUPP-9 MERCAT-PARC CENTRAL DE SANT PERE DE RIBES	ESCALAS A3_1:1000 ORIGINALES — 0 10 20 — GRÁFICAS	FECHA: JUNIO 2018	NOMBRE PLANO: ALUMBRADO PÚBLICO	FICHERO CTB: SBS-2018.CTB NOMBRE FICHERO: 12.1_ALUMBRADO PÚBLICO.dwg PLANO Nº. 12.1 HOJA...6...DE...6...

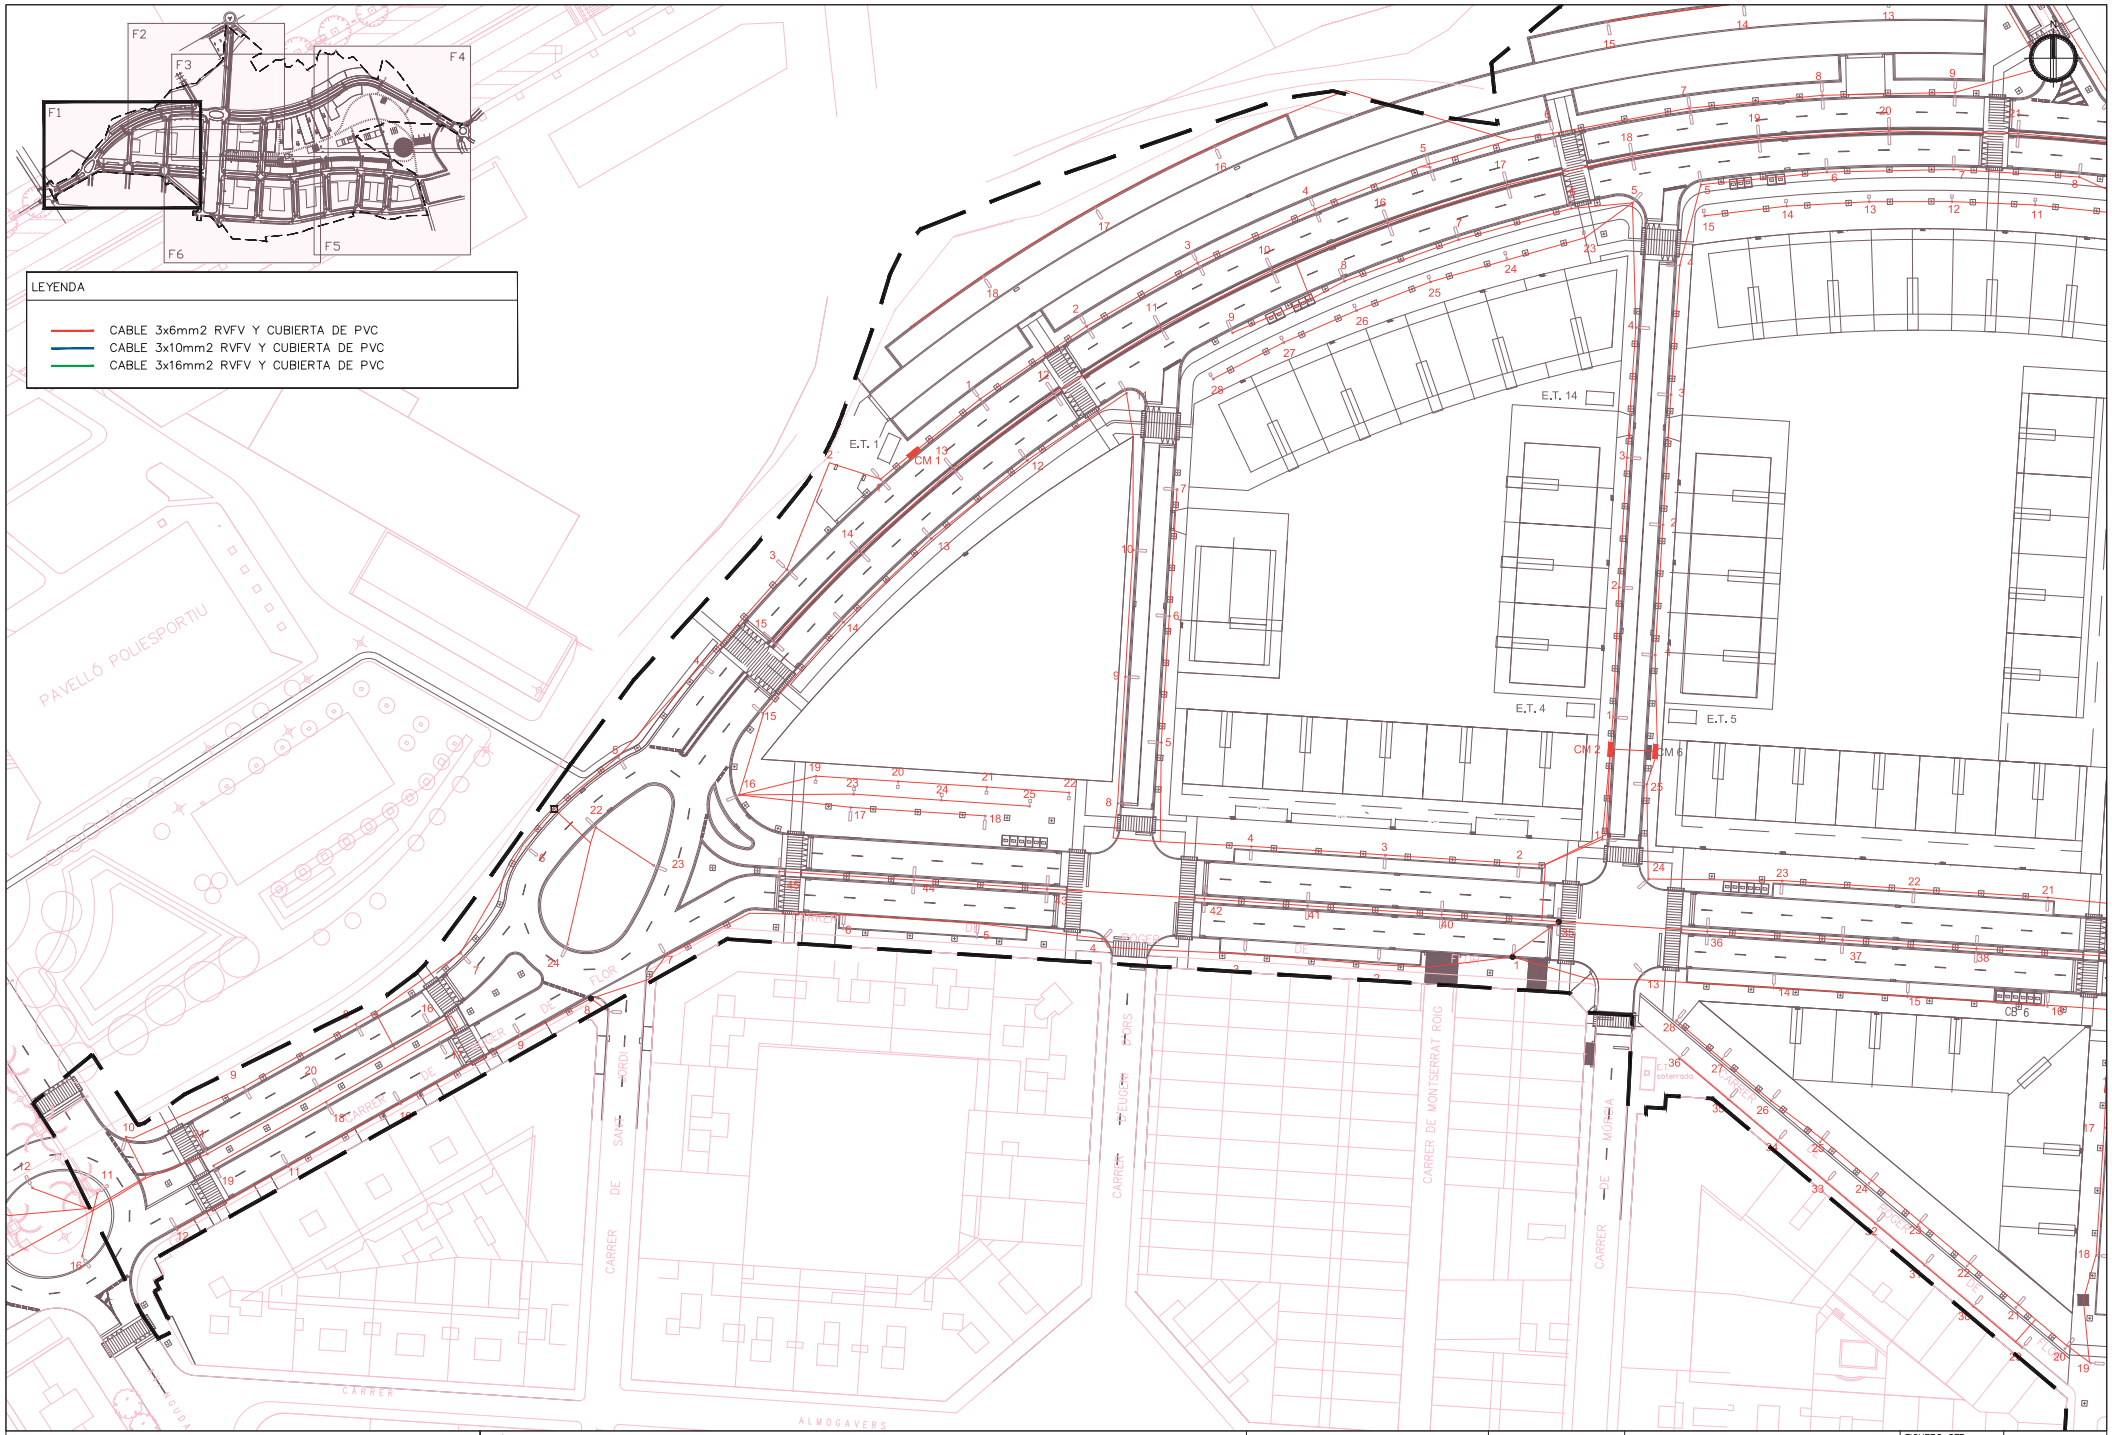

SBS LOLA SIMÓN MARIA BLANCO	TÍTULO PROYECTO MODIFICACIÓN DEL PROYECTO DEL SECTOR SUPP-9 MERCAT-PARC CENTRAL DE SANT PERE DE RIBES	ESCALAS A3_1:1000 0 10 20 ORIGINALES GRÁFICAS	FECHA: JUNIO 2018	NOMBRE PLANO: ACTUACIÓN ESQUEMA UNIFILAR	FICHERO CTB: SBS-2018.CTB NOMBRE FICHERO: 12.2_ESQUEMA UNIFILAR.dwg	PLANO Nº. 12.2 HOJA...1...DE...6...

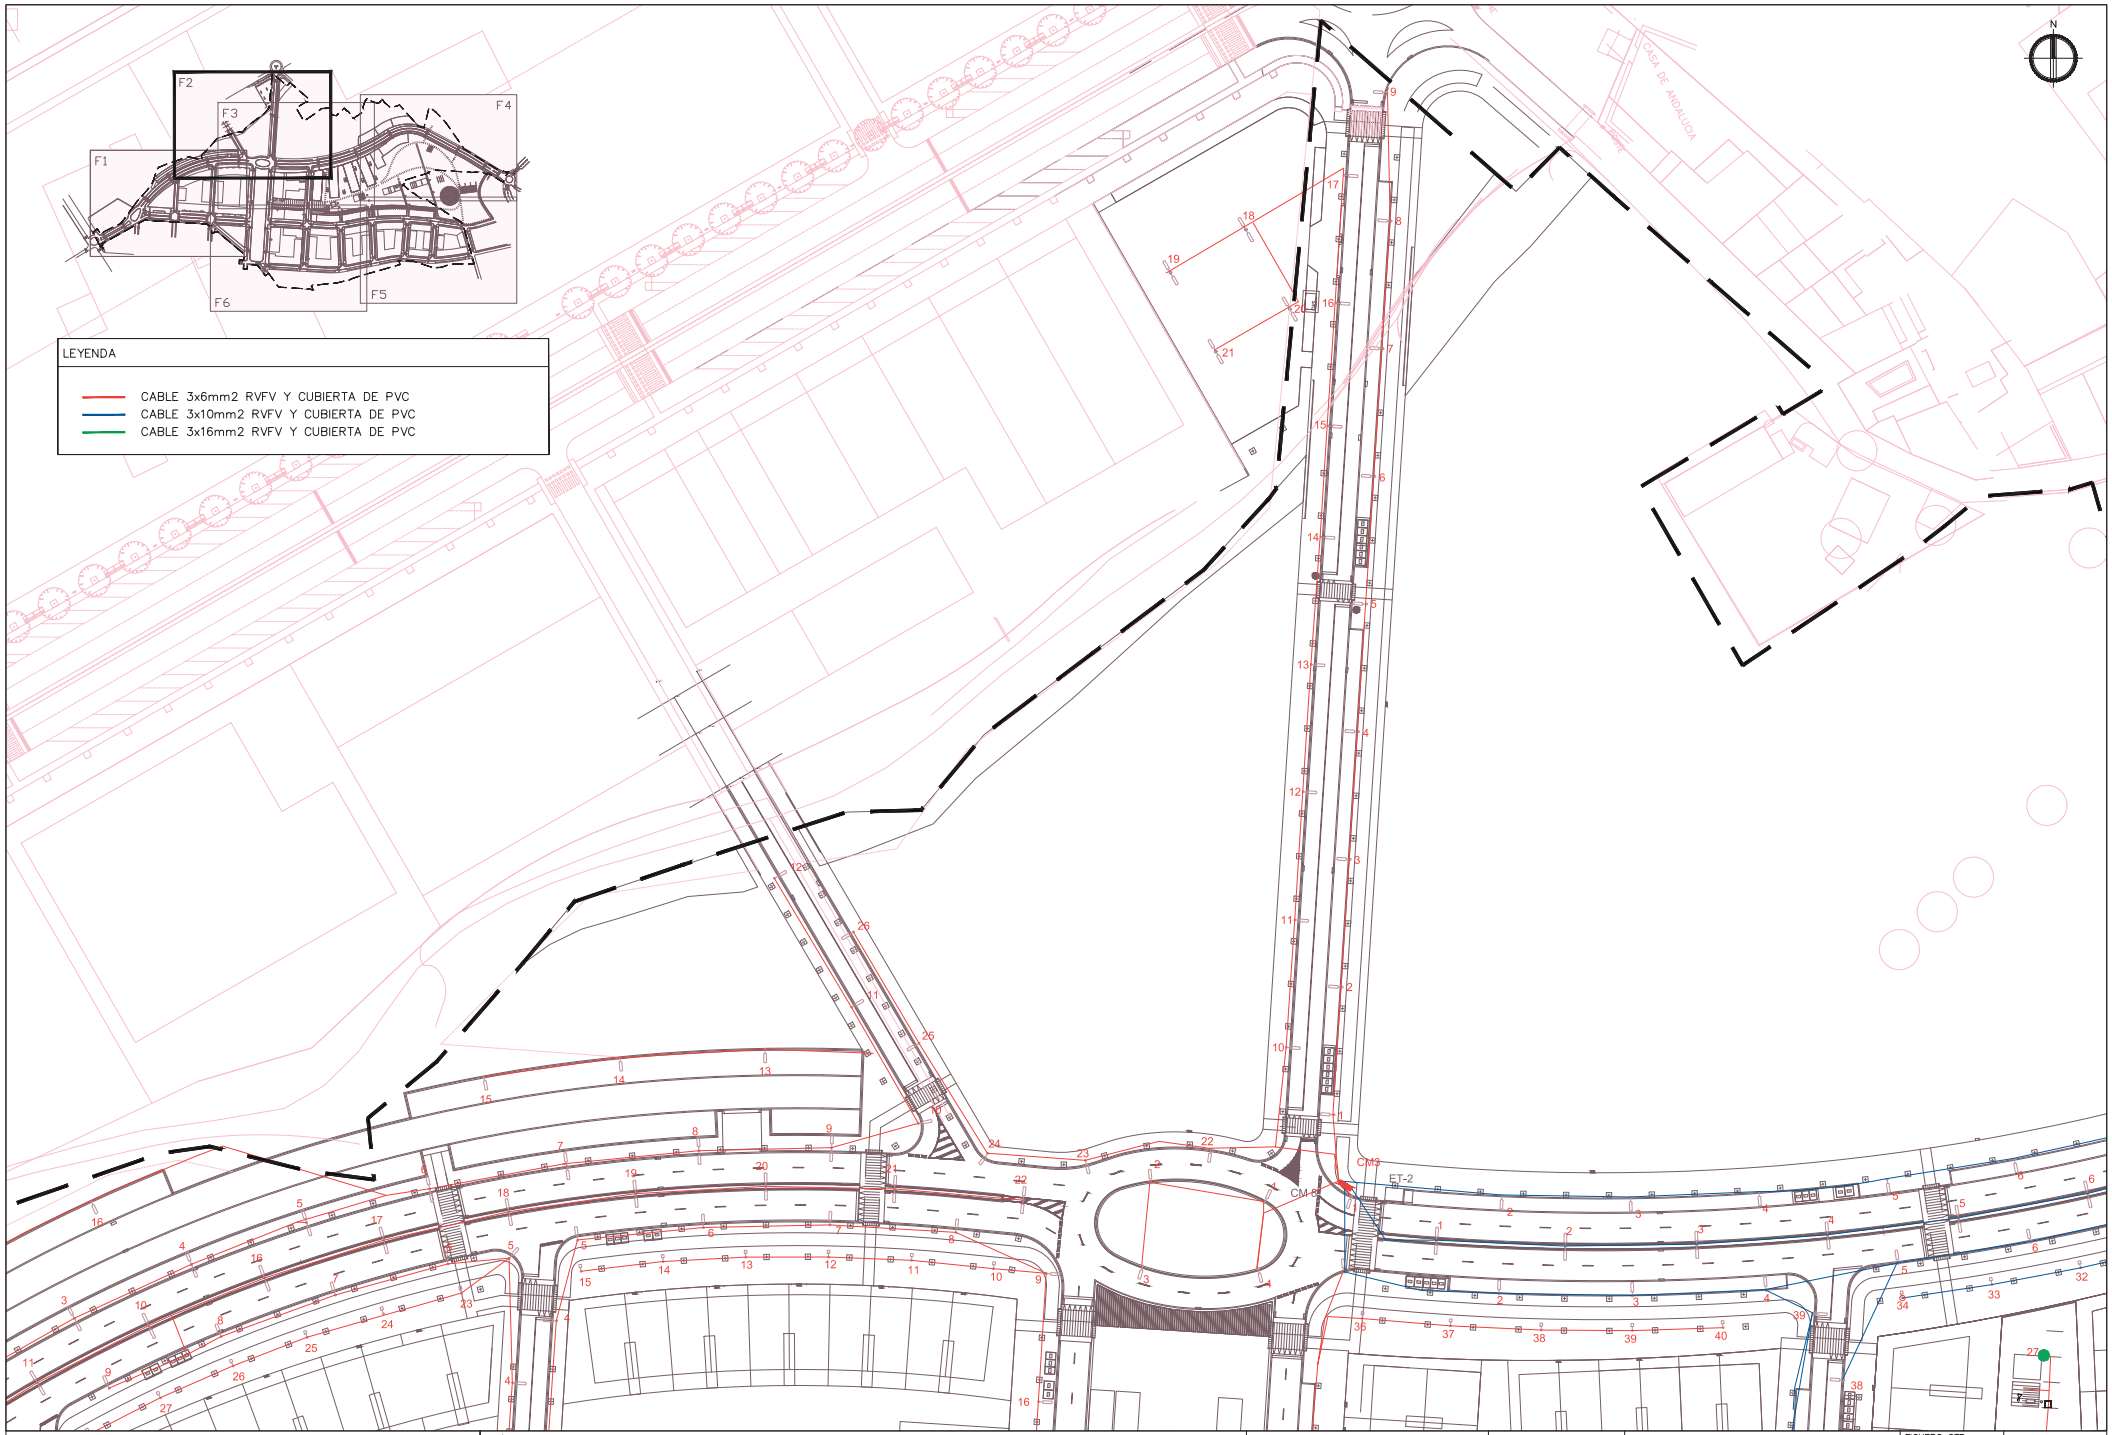

SBS

LOLA SIMÓN

MARIA BLANCO

TÍTULO PROYECTO

MODIFICACIÓN DEL PROYECTO DEL SECTOR SUPP-9 MERCAT-PARC CENTRAL DE SANT PERE DE RIBES

ESCALAS

A3_1:1000

0 10 20

ORIGINALES GRÁFICAS

FECHA:

JUNIO 2018

NOMBRE PLANO:

ACTUACIÓN

ESQUEMA UNIFILAR

FICHERO CTB: SBS-2018.CTB

NOMBRE FICHERO: 12.2_ESQUEMA UNIFILAR.dwg

PLANO Nº. 12.2

HOJA...2...DE...6...

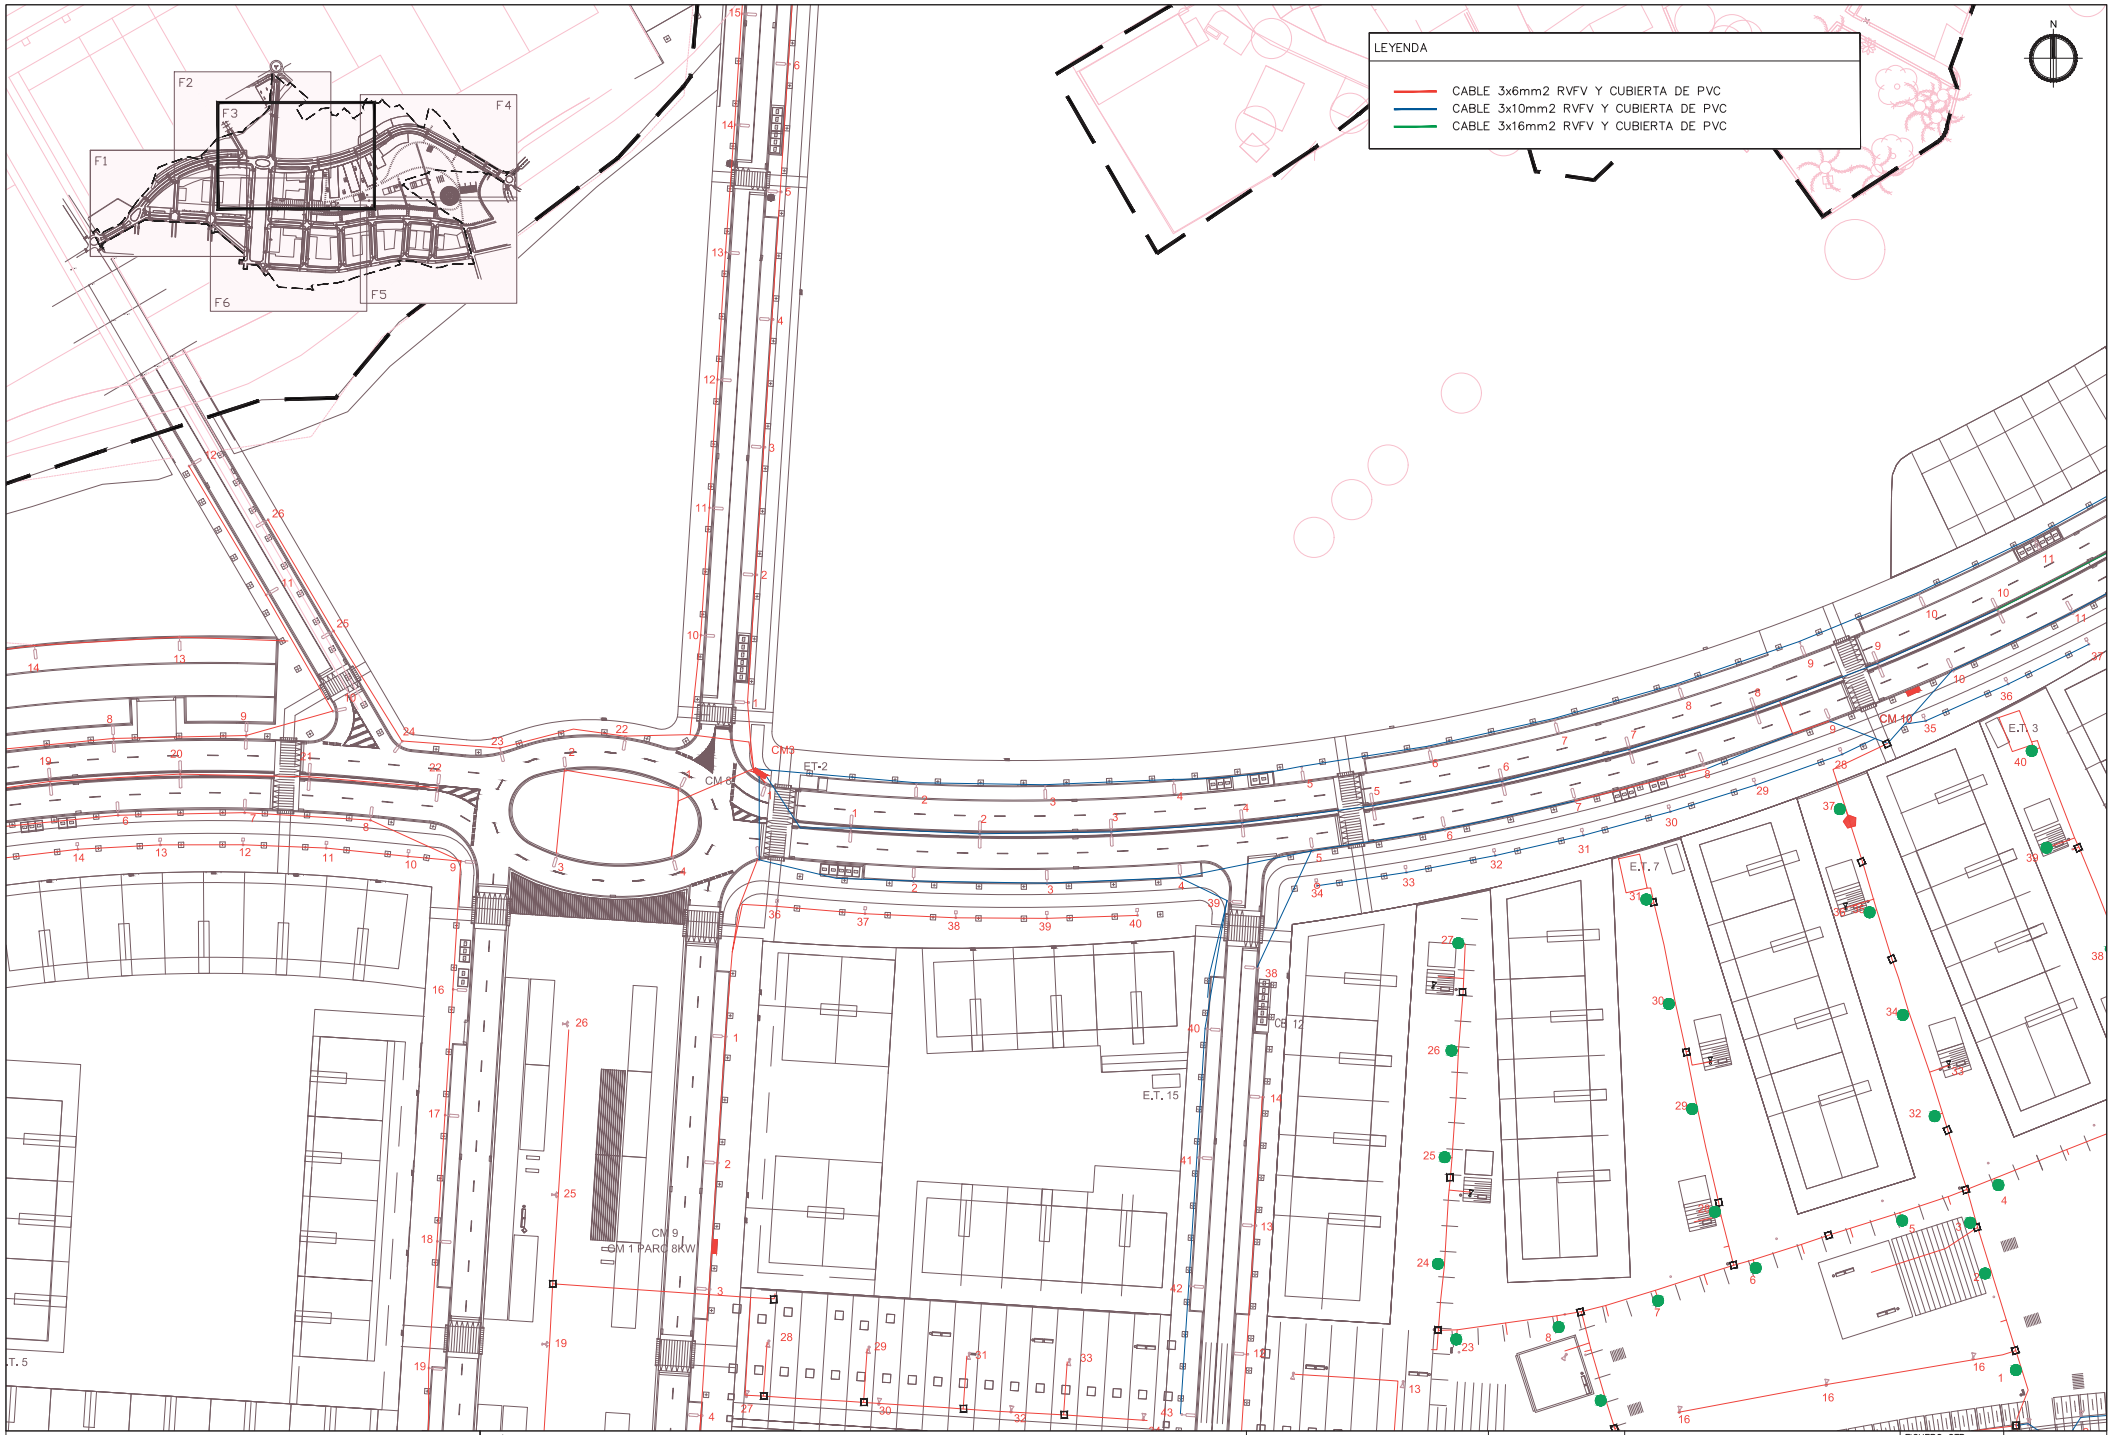

SBS

LOLA SIMÓN

MARIA BLANCO

TÍTULO PROYECTO

MODIFICACIÓN DEL PROYECTO DEL SECTOR SUPP-9 MERCAT-PARC CENTRAL DE SANT PERE DE RIBES

ESCALAS	FECHA:	NOMBRE PLANO:	FICHERO CTB:	PLANO Nº.
A3_1:1000 (0 10 20)	JUNIO 2018	ACTUACIÓN ESQUEMA UNIFILAR	SBS-2018.CTB	12.2
ORIGINALES			NOMBRE FICHERO: 12.2_ESQUEMA UNIFILAR.dwg	HOJA...3...DE...6...

GRÁFICAS

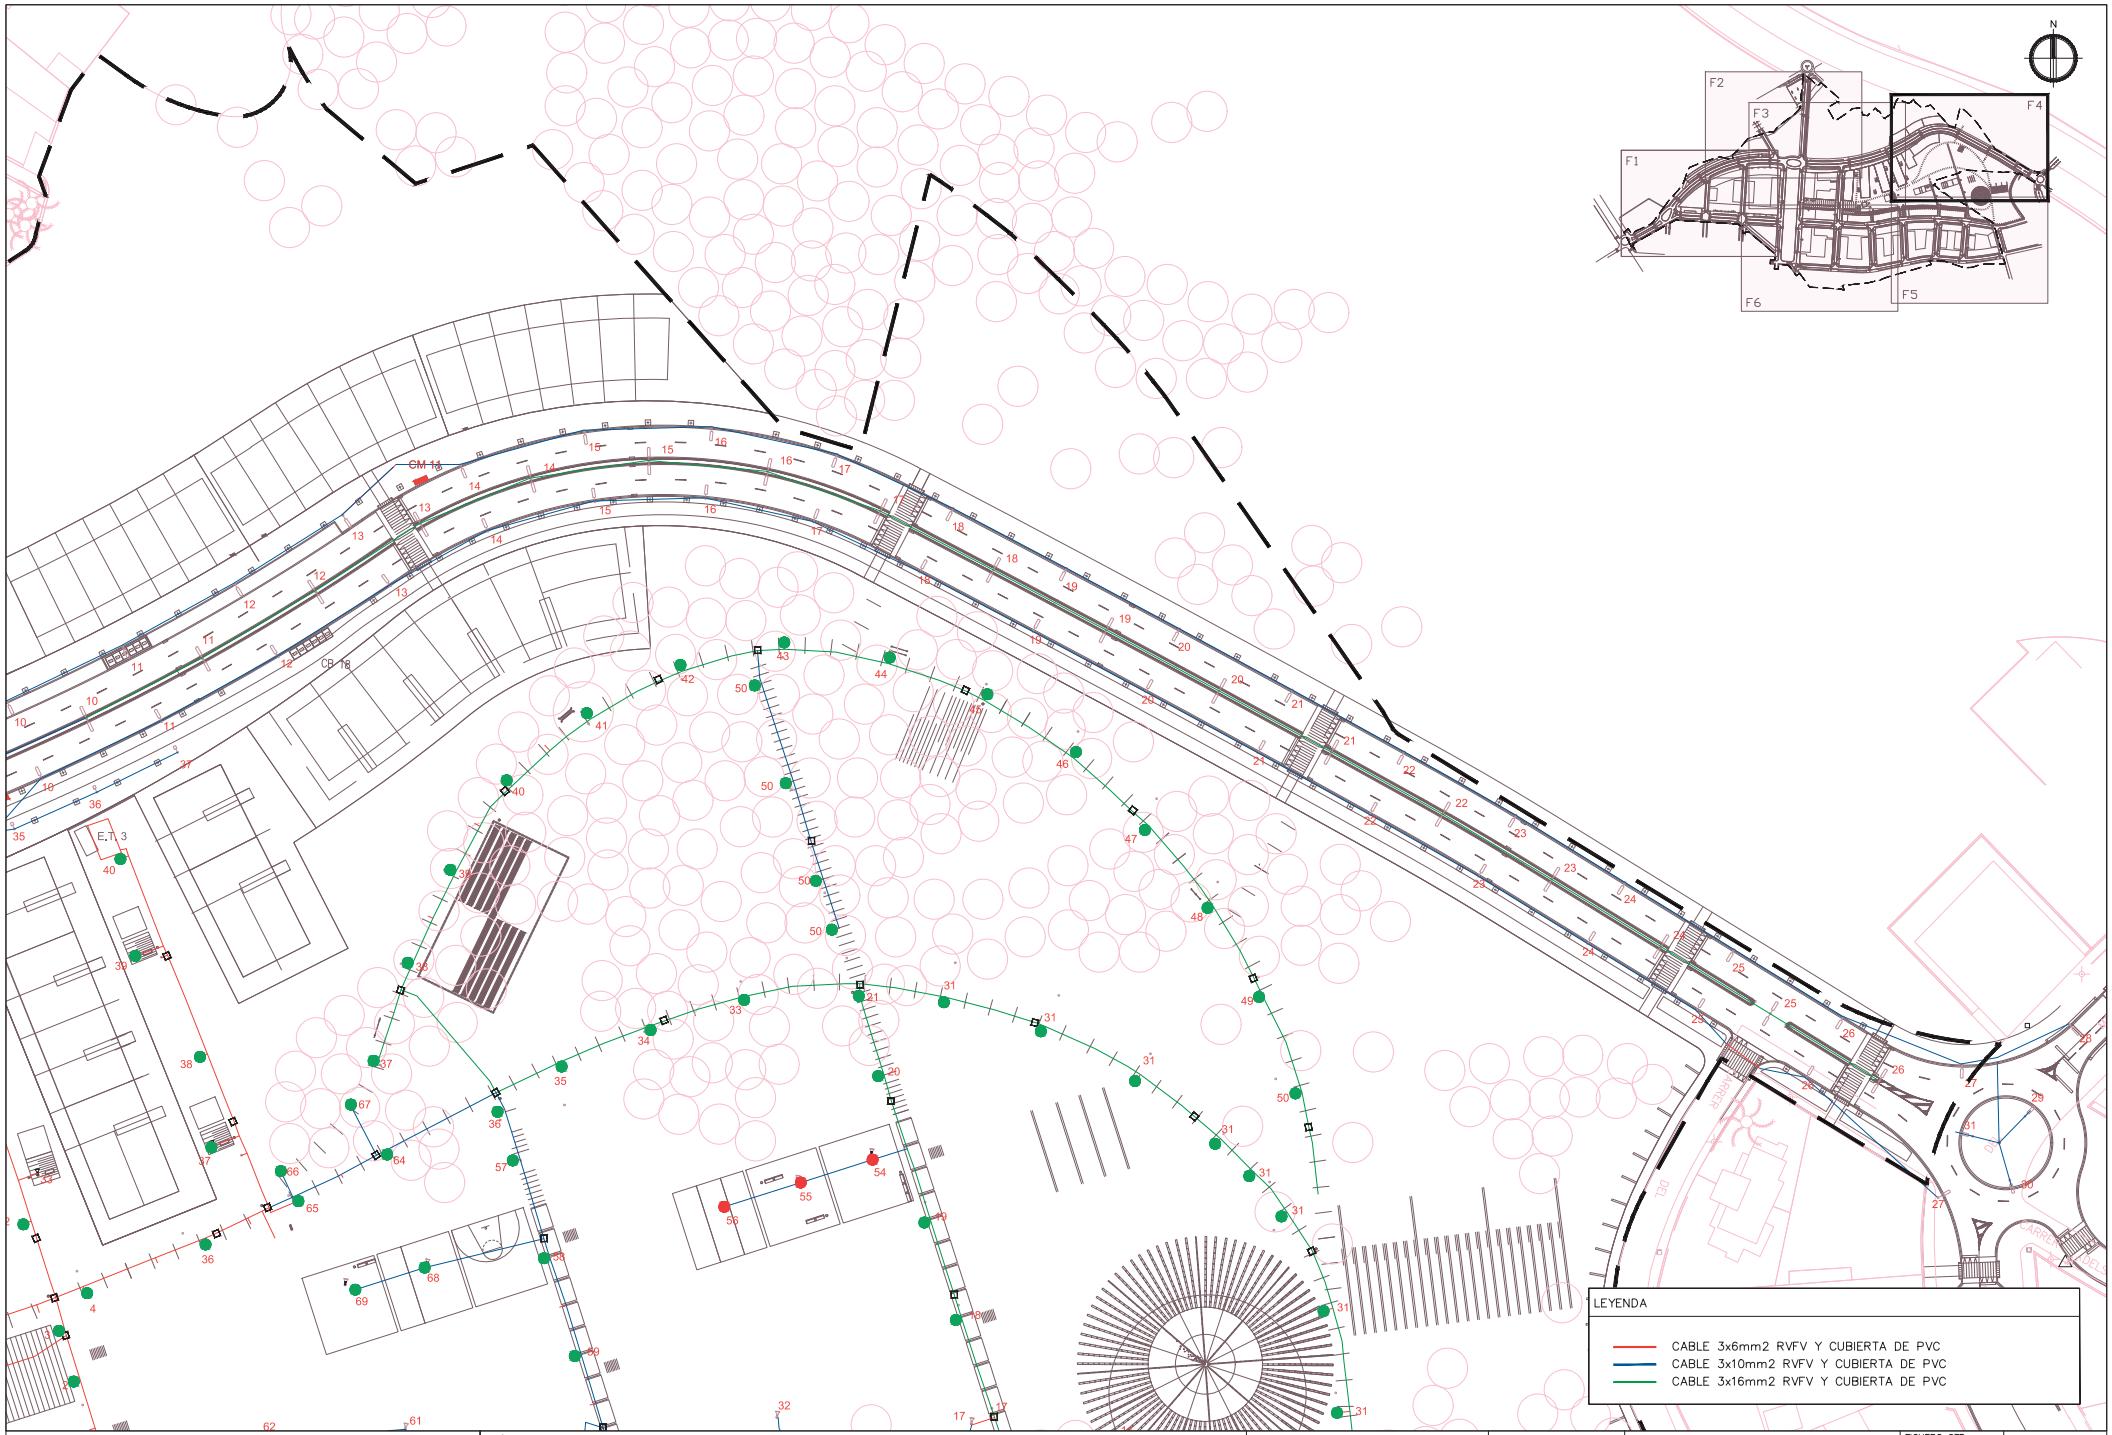

SBS

LOLA SIMÓN

MARIA BLANCO

TÍTULO PROYECTO

MODIFICACIÓN DEL PROYECTO DEL SECTOR SUPP-9 MERCAT-PARC CENTRAL DE SANT PERE DE RIBES

ESCALAS

A3_1:1000

0 10 20

ORIGINALES GRÁFICAS

FECHA:

JUNIO 2018

NOMBRE PLANO:

ACTUACIÓN

ESQUEMA UNIFILAR

FICHERO CTB: SBS-2018.CTB

NOMBRE FICHERO: 12.2_ESQUEMA UNIFILAR.dwg

PLANO Nº. 12.2

HOJA...4...DE...6...

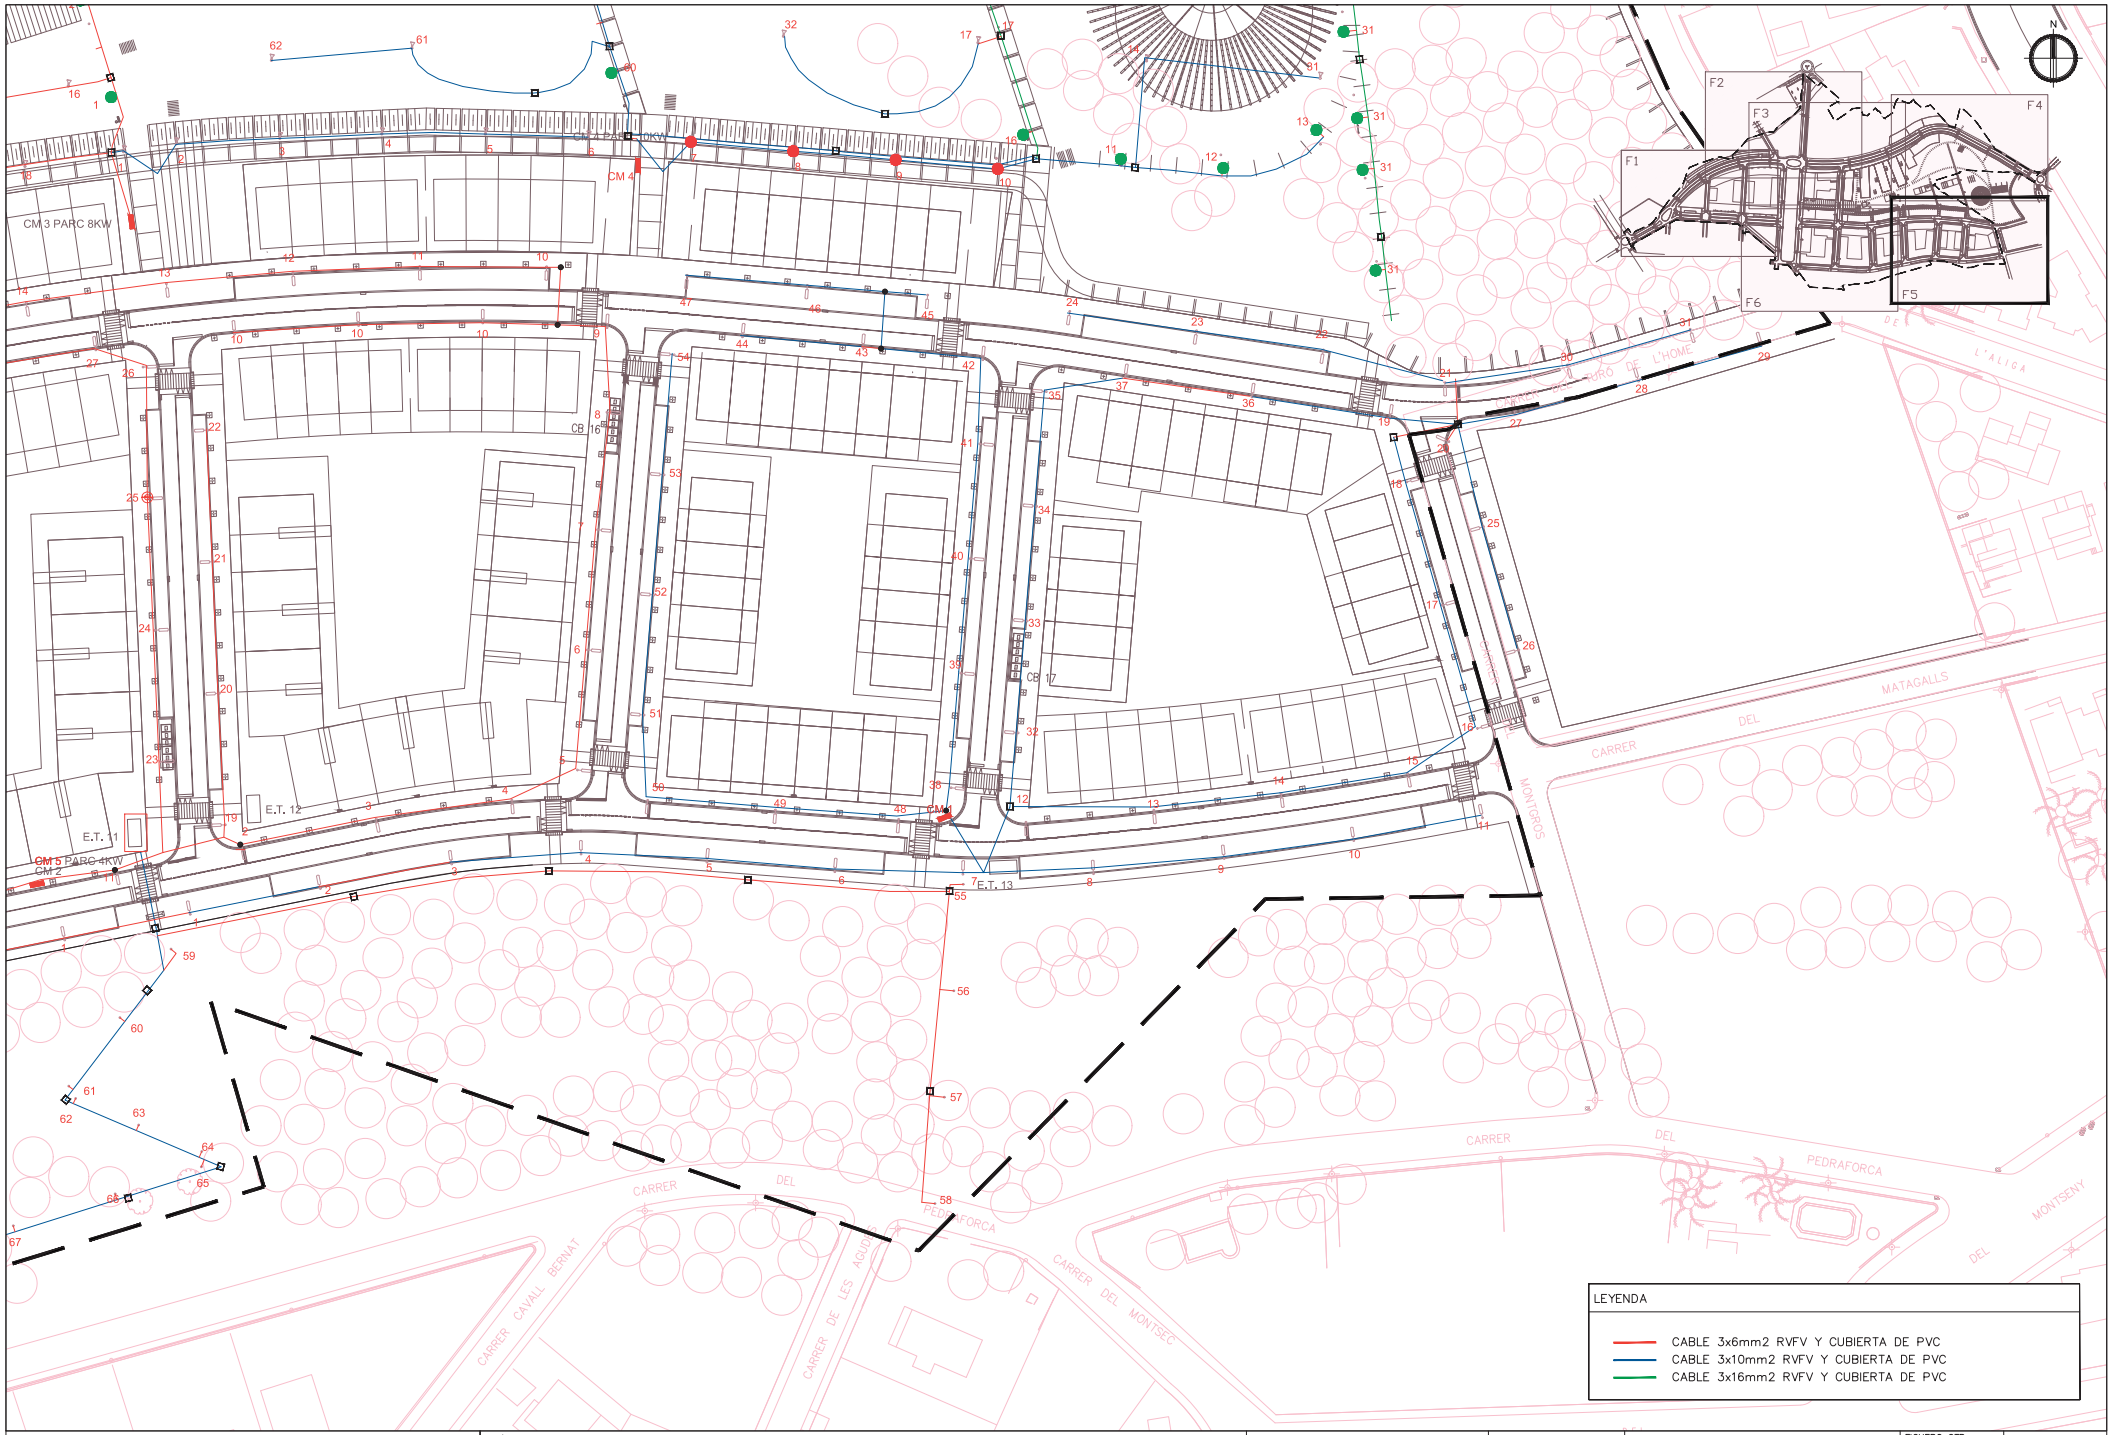

SBS LOLA SIMÓN MARIA BLANCO	TÍTULO PROYECTO MODIFICACIÓN DEL PROYECTO DEL SECTOR SUPP-9 MERCAT-PARC CENTRAL DE SANT PERE DE RIBES	ESCALAS A3_1:1000 0 10 20 ORIGINALES GRÁFICAS	FECHA: JUNIO 2018	NOMBRE PLANO: ACTUACIÓN ESQUEMA UNIFILAR	FICHERO CTB: SBS-2018.CTB NOMBRE FICHERO: 12.2_ESQUEMA UNIFILAR.dwg
					PLANO Nº. 12.2 HOJA...5...DE...6...

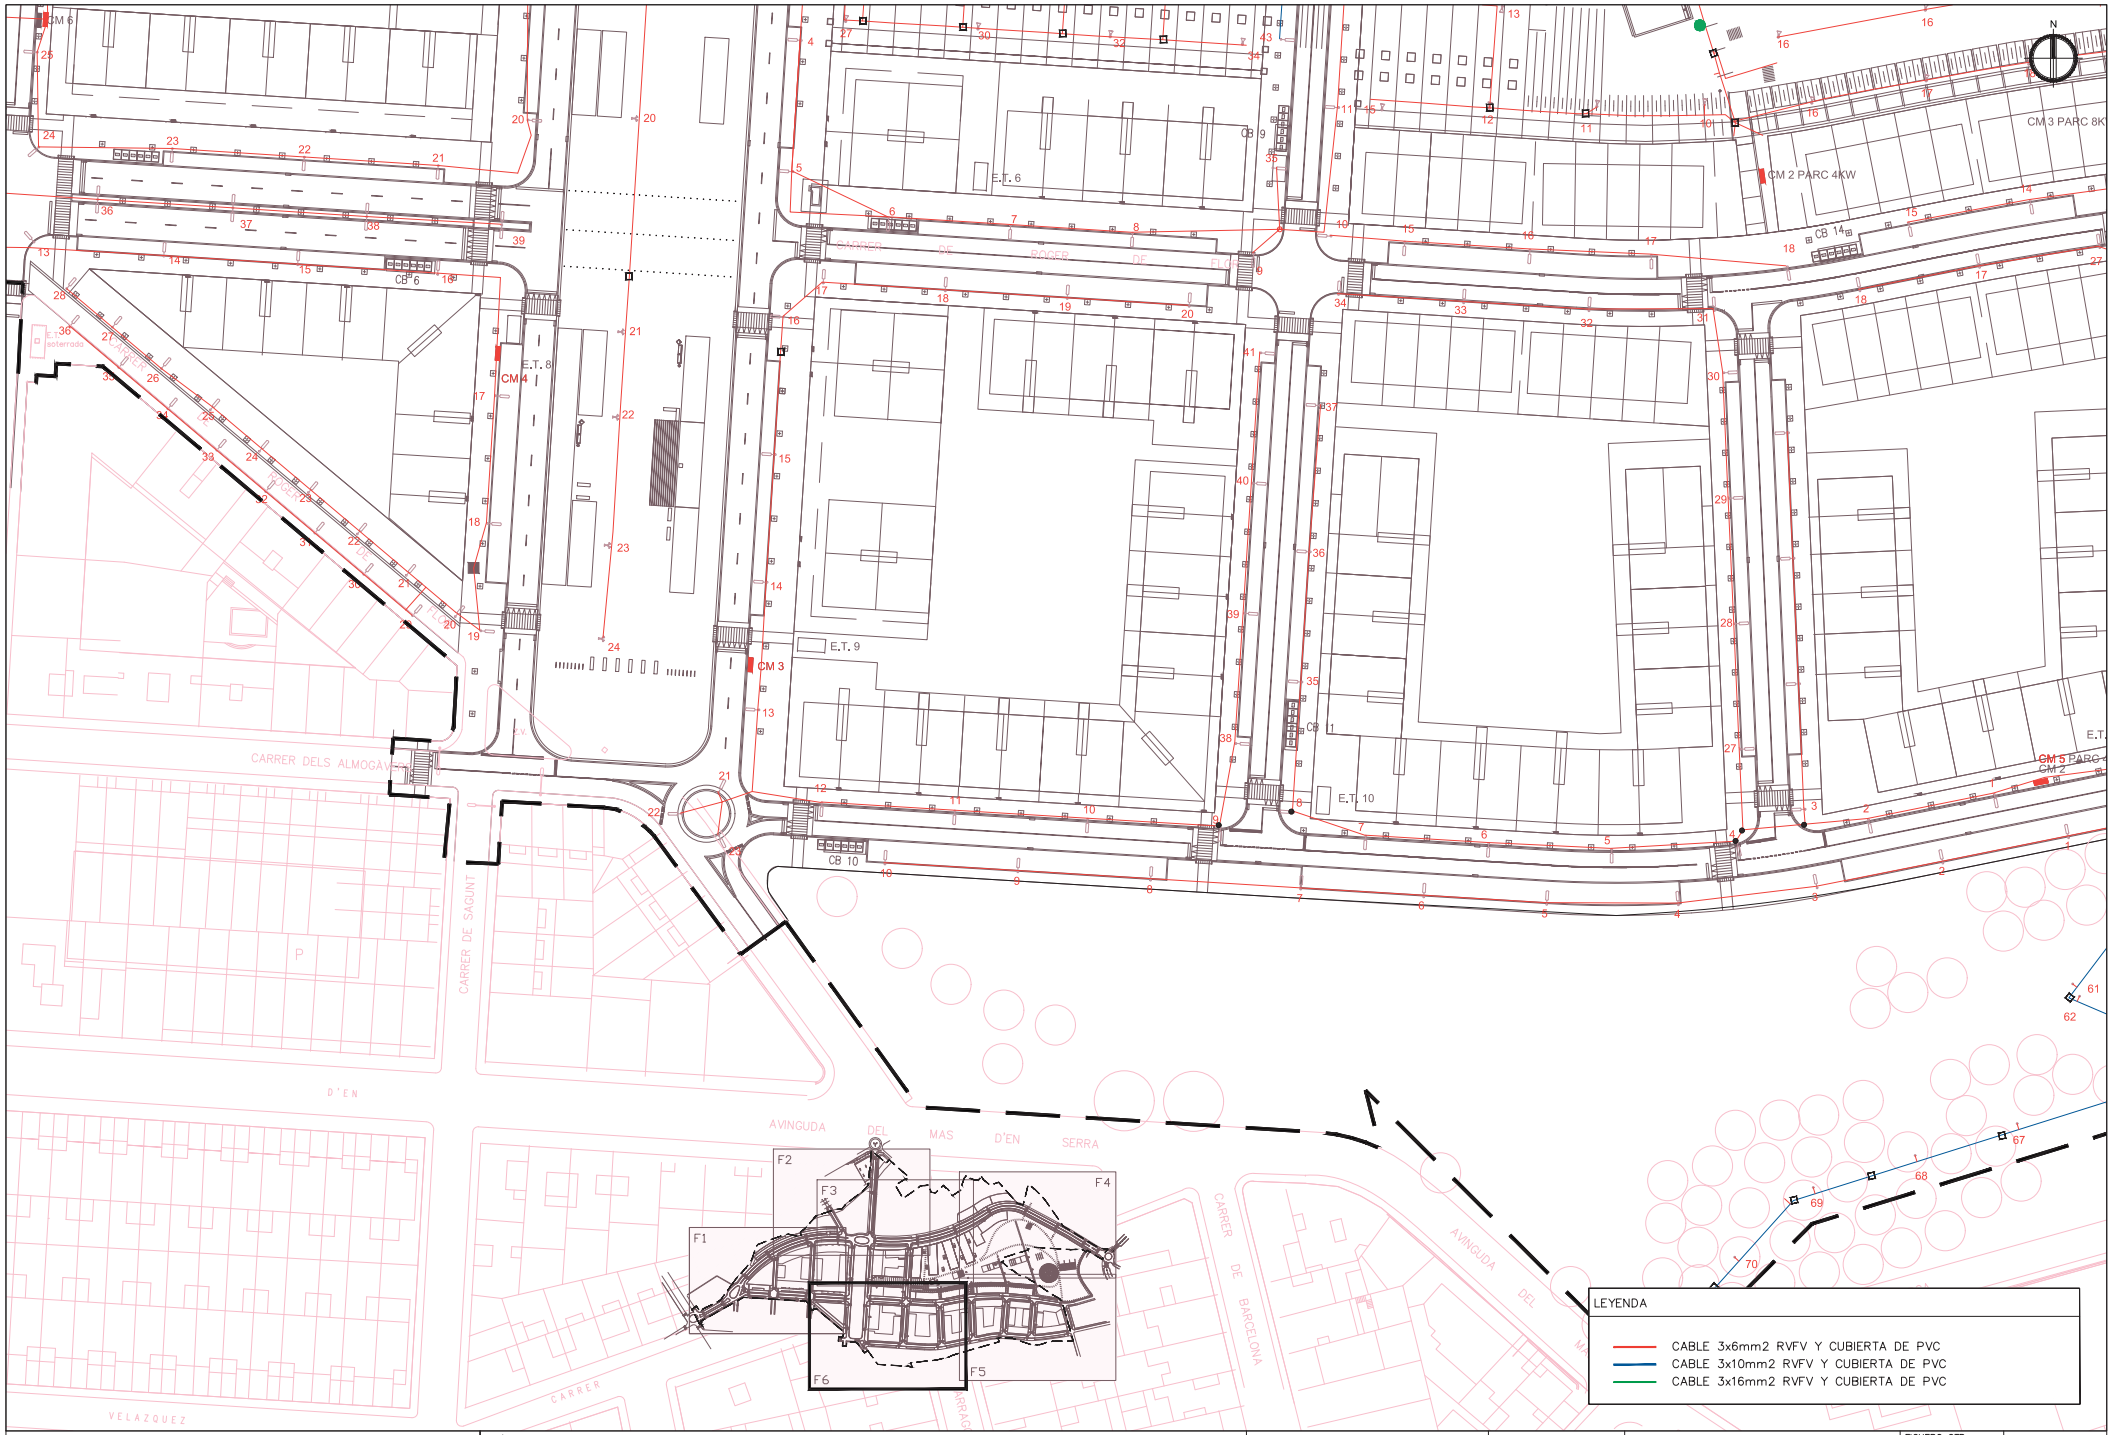

SBS

LOLA SIMÓN

MARIA BLANCO

TÍTULO PROYECTO

MODIFICACIÓN DEL PROYECTO DEL SECTOR SUPP-9 MERCAT-PARC CENTRAL DE SANT PERE DE RIBES

ESCALAS

A3_1:1000

0 10 20

ORIGINALES GRÁFICAS

FECHA:

JUNIO 2018

NOMBRE PLANO:

ACTUACIÓN

ESQUEMA UNIFILAR

FICHERO CTB: SBS-2018.CTB

NOMBRE FICHERO: 12.2_ESQUEMA UNIFILAR.dwg

PLANO Nº. 12.2

HOJA...6...DE...6...

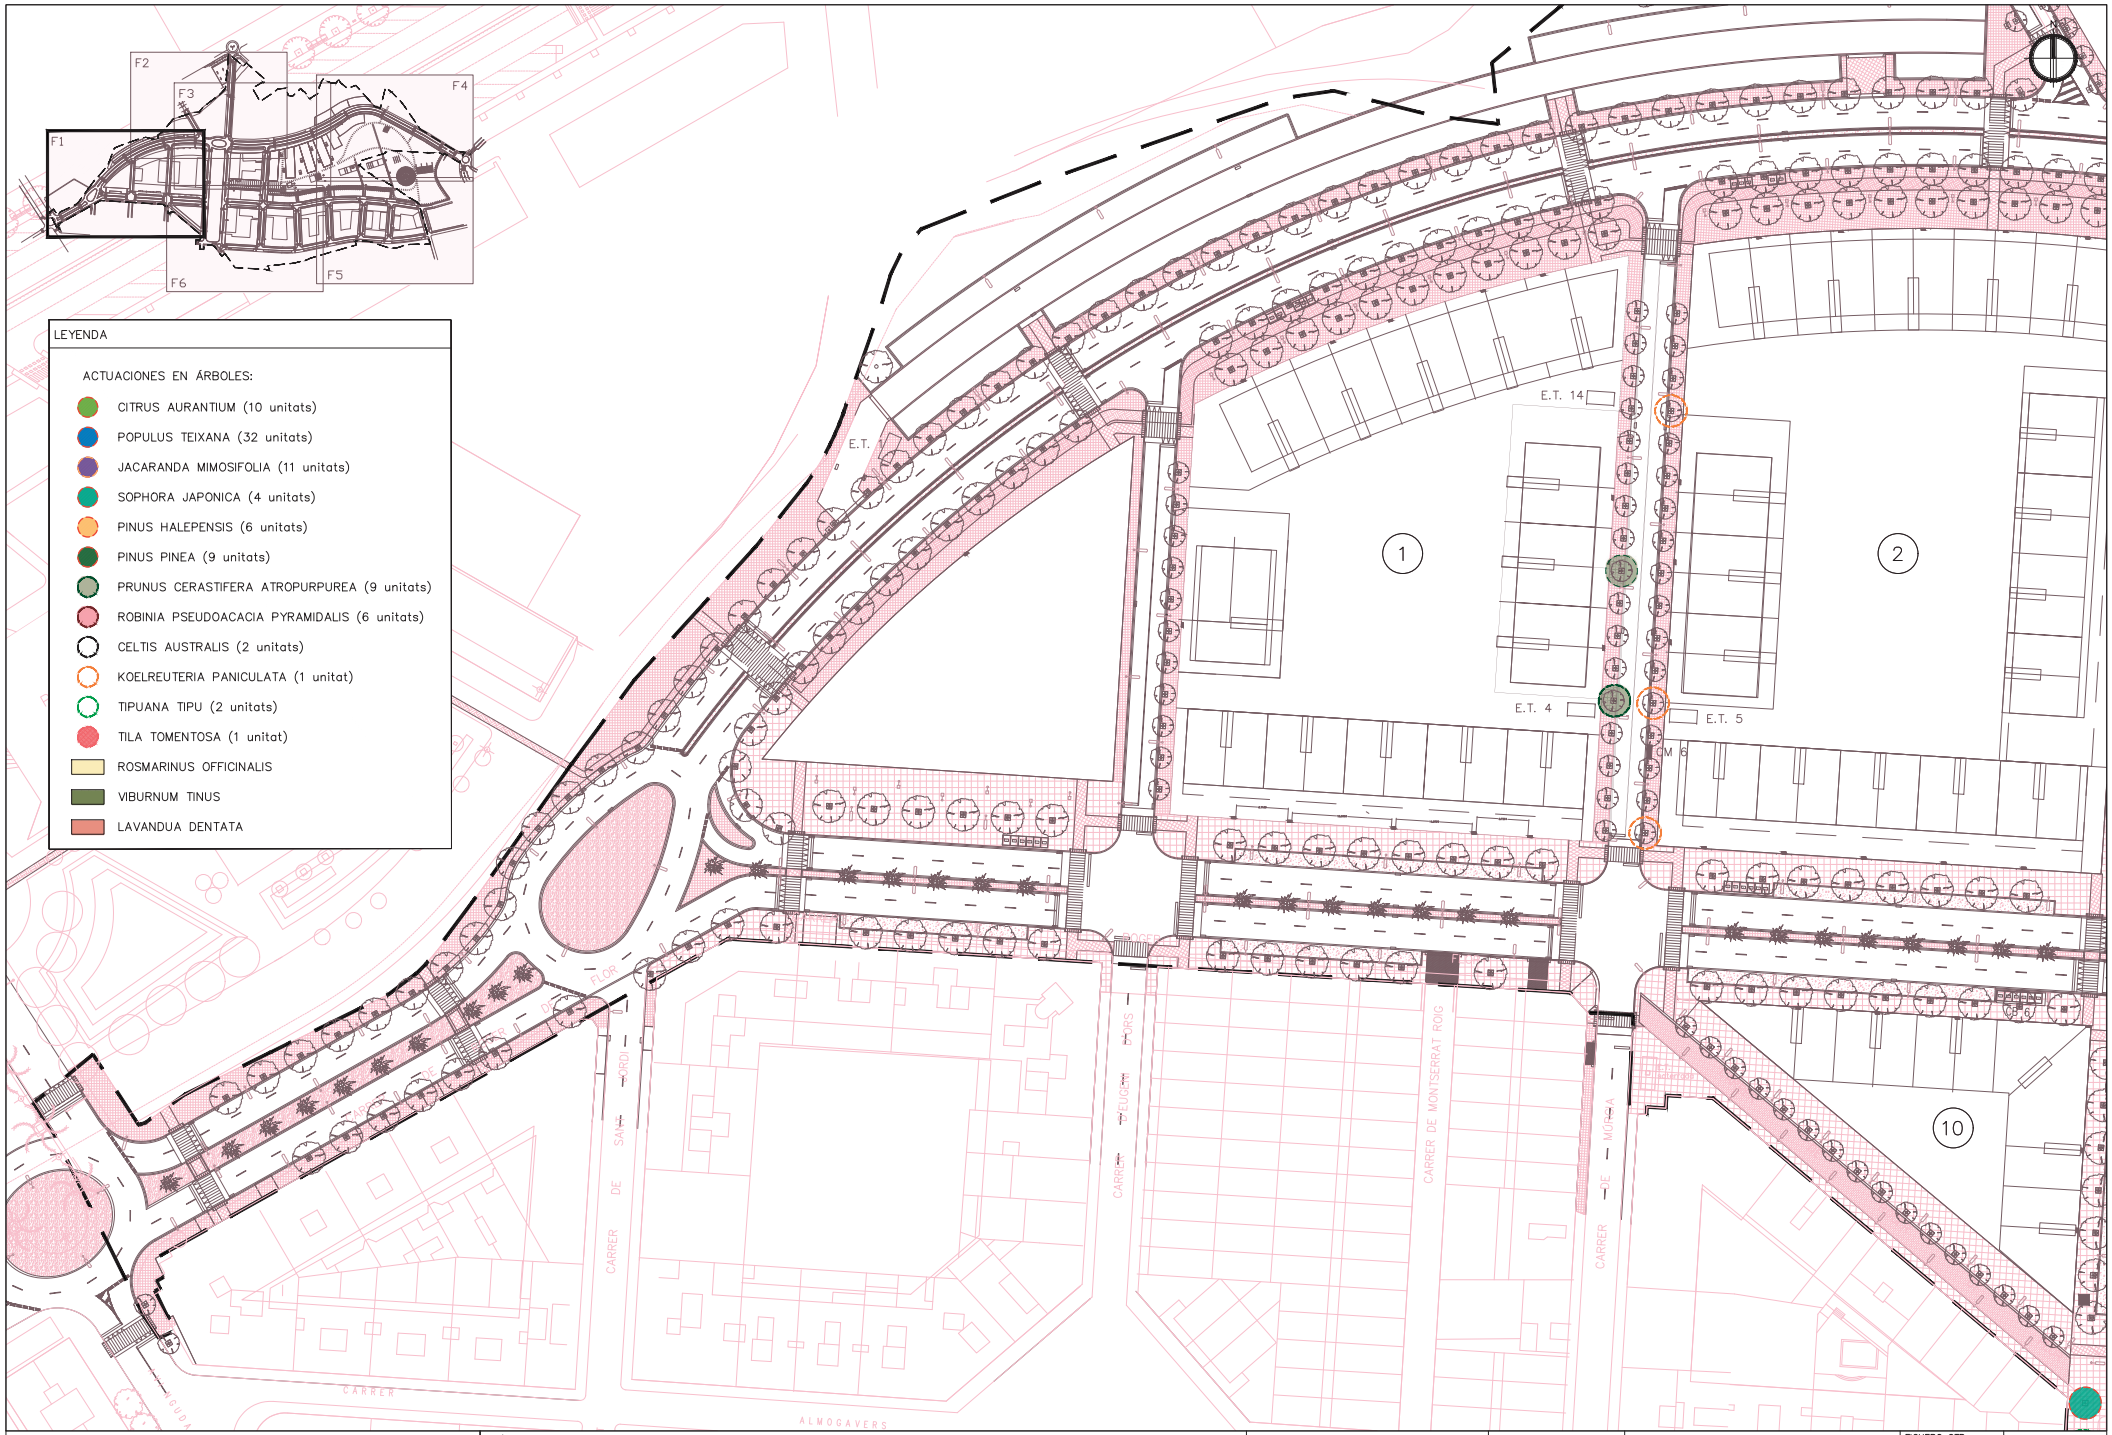

SBS

LOLA SIMÓN

MARIA BLANCO

TÍTULO PROYECTO

MODIFICACIÓN DEL PROYECTO DEL SECTOR SUPP-9 MERCAT-PARC CENTRAL DE SANT PERE DE RIBES

ESCALAS A3_1:1000 — 0 10 20

ORIGINALES — GRÁFICAS

FECHA: JUNIO 2018

NOMBRE PLANO: ACTUACIONES JARDINERIA

FICHERO CTB: SBS-2018.CTB

NOMBRE FICHERO: 13_JARDINERIA.dwg

PLANO Nº. 13

HOJA...1...DE...6...

SBS

LOLA SIMÓN

MARIA BLANCO

TÍTULO PROYECTO

MODIFICACIÓN DEL PROYECTO DEL SECTOR SUPP-9 MERCAT-PARC CENTRAL DE SANT PERE DE RIBES

ESCALAS

A3_1:1000

0 10 20

ORIGINALES GRÁFICAS

FECHA: JUNIO 2018

NOMBRE PLANO: ACTUACIONES JARDINERIA

FICHERO CTB: SBS-2018.CTB

NOMBRE FICHERO: 13_JARDINERIA.dwg

PLANO Nº. 13

HOJA...2...DE...6...

LEYENDA

ACTUACIONES EN ÁRBOLES:

- CITRUS AURANTIUM (10 unitats)
- POPULUS TEIXANA (32 unitats)
- JACARANDA MIMOSIFOLIA (11 unitats)
- SOPHORA JAPONICA (4 unitats)
- PINUS HALEPENSIS (6 unitats)
- PINUS PINEA (9 unitats)
- PRUNUS CERASTIFERA ATROPURPUREA (9 unitats)
- ROBINIA PSEUDOACACIA PYRAMIDALIS (6 unitats)
- CELTIS AUSTRALIS (2 unitats)
- KOELREUTERIA PANICULATA (1 unitat)
- TIPUANA TIPU (2 unitats)
- TILA TOMENTOSA (1 unitat)
- ROSMARINUS OFFICINALIS
- VIBURNUM TINUS
- LAVANDUA DENTATA

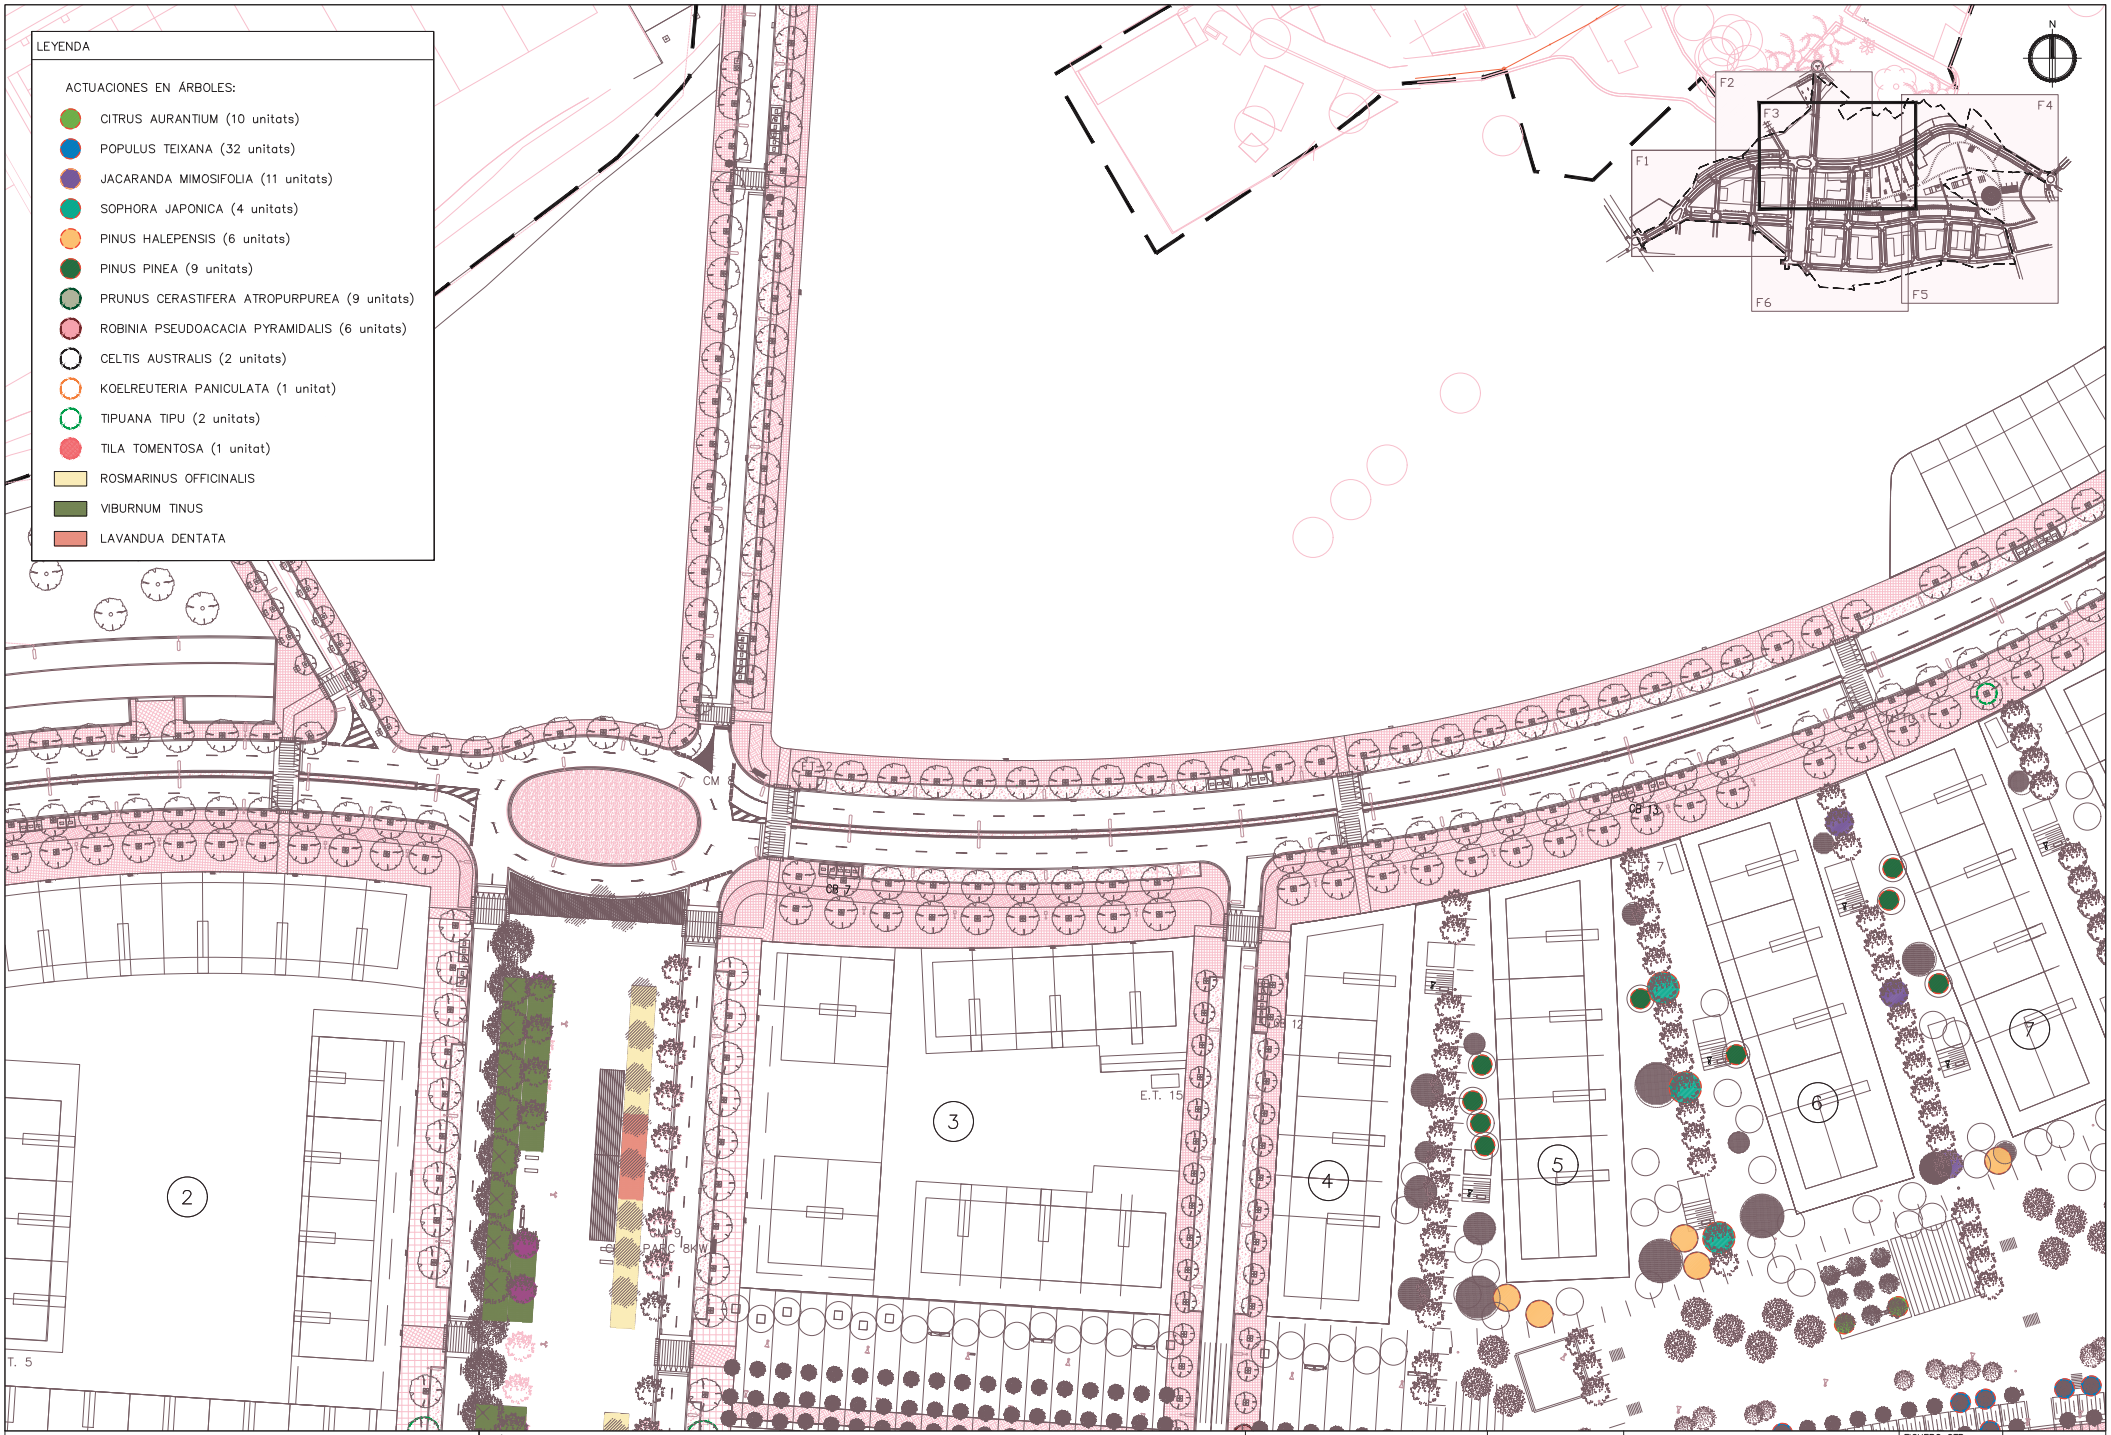

SBS

LOLA SIMÓN

MARIA BLANCO

TÍTULO PROYECTO

MODIFICACIÓN DEL PROYECTO DEL SECTOR SUPP-9 MERCAT-PARC CENTRAL DE SANT PERE DE RIBES

ESCALAS	FECHA:	NOMBRE PLANO:	FICHERO CTB:	PLANO Nº.
A3_1:1000 0 10 20	JUNIO 2018	ACTUACIONES JARDINERIA	SBS-2018.CTB	13
ORIGINALES GRÁFICAS			NOMBRE FICHERO: 13_JARDINERIA.dwg	HOJA...3...DE...6...

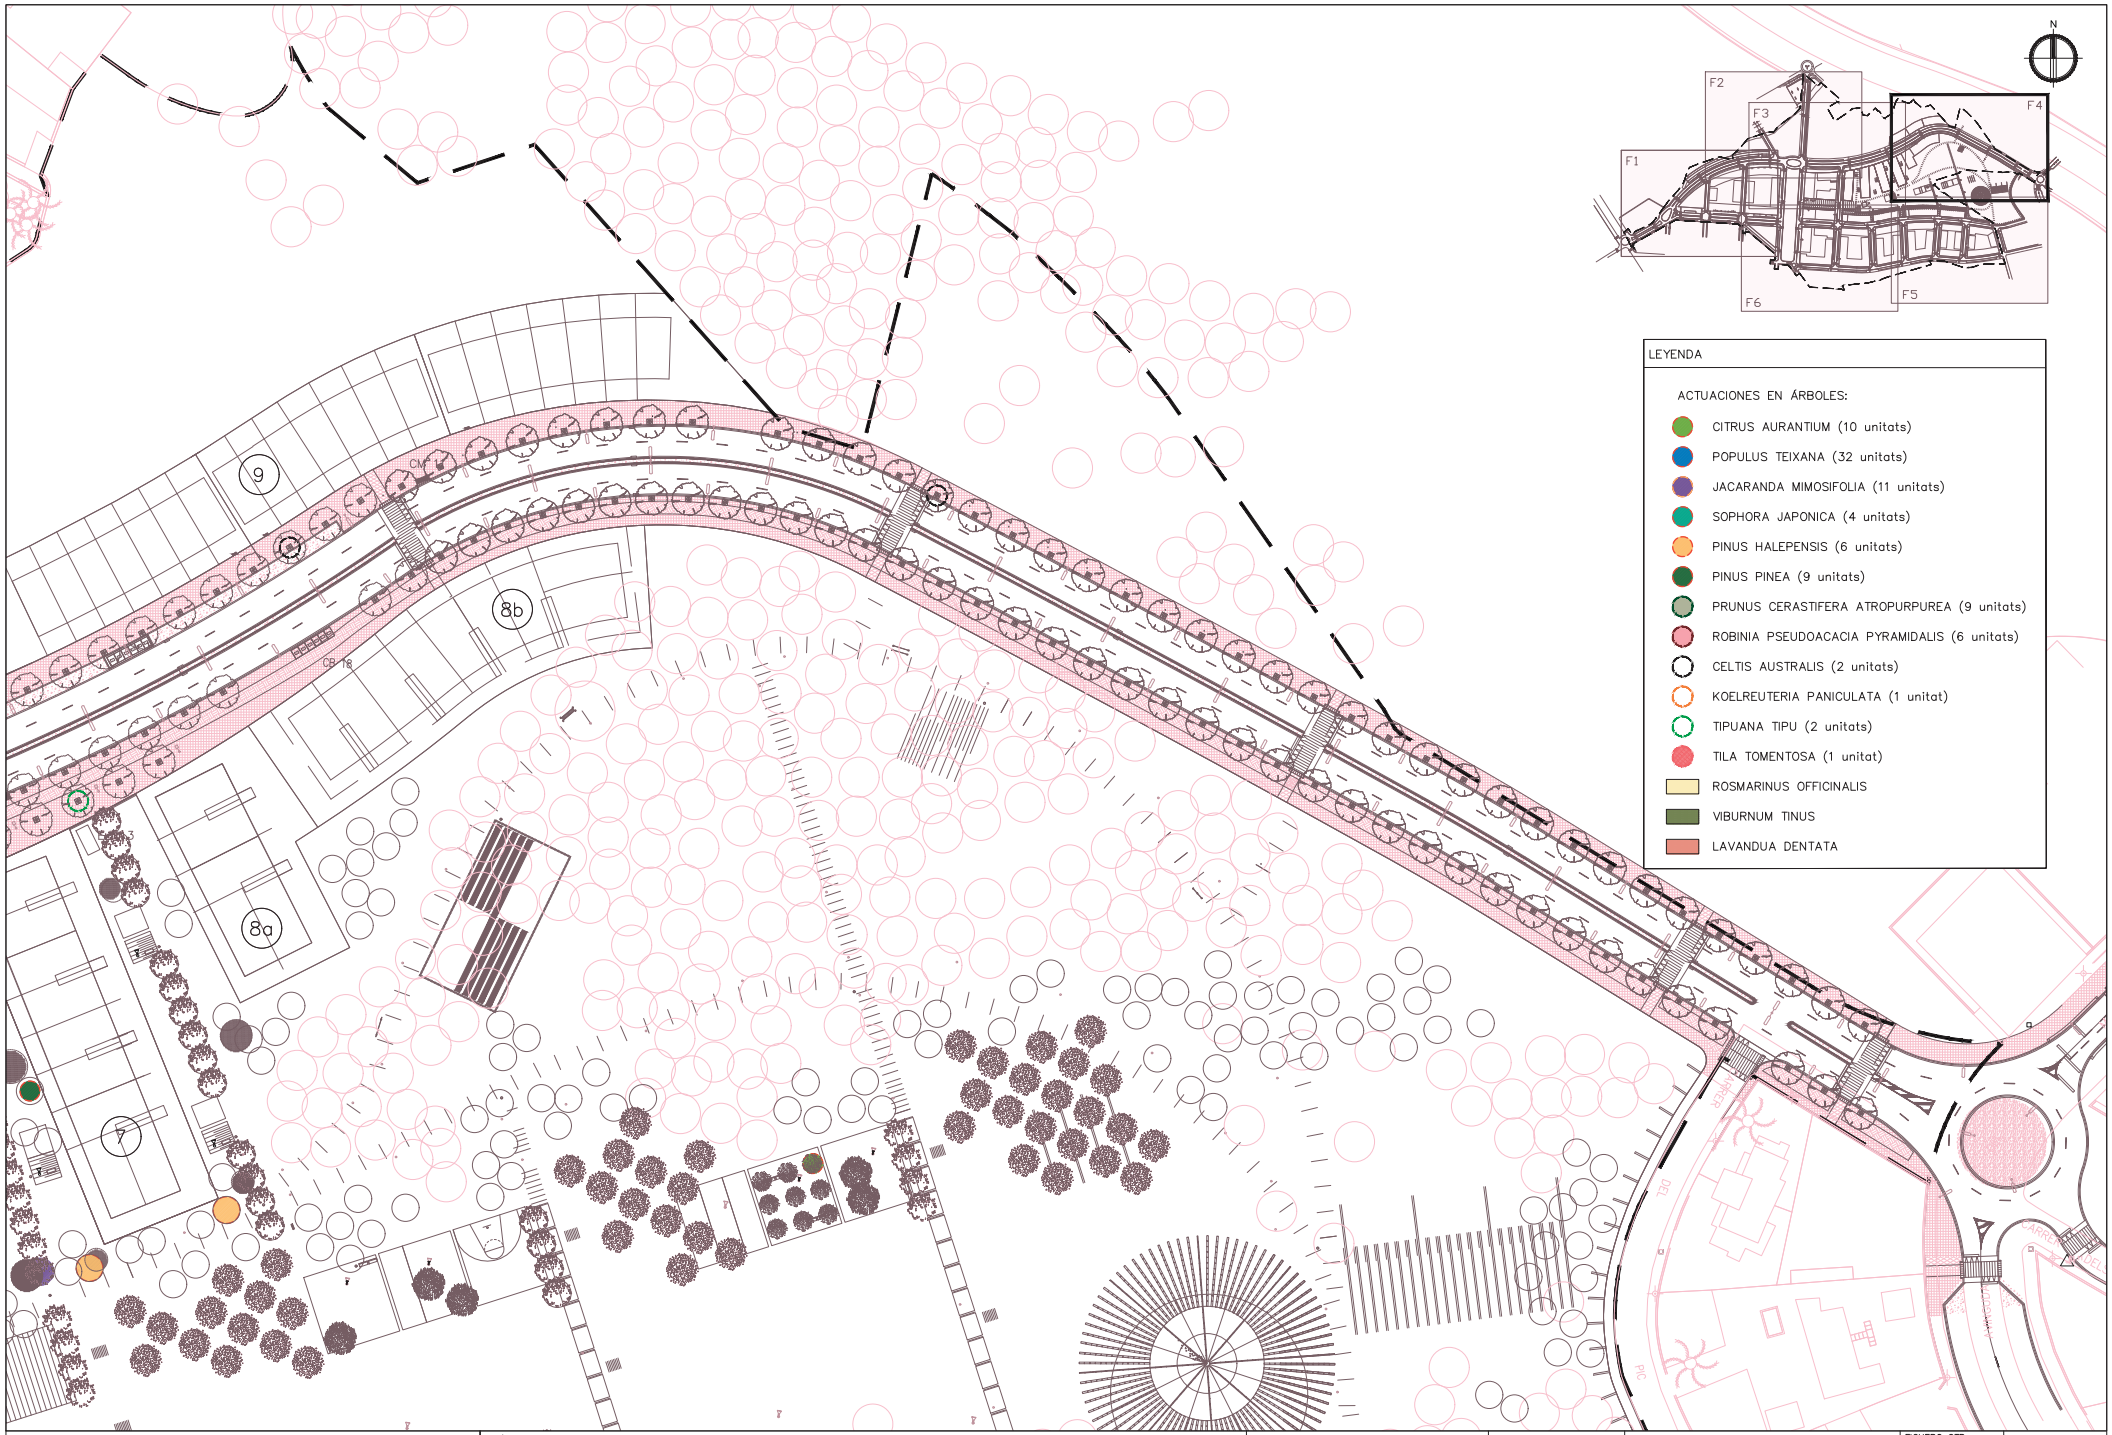

SBS LOLA SIMÓN MARIA BLANCO	TÍTULO PROYECTO MODIFICACIÓN DEL PROYECTO DEL SECTOR SUPP-9 MERCAT-PARC CENTRAL DE SANT PERE DE RIBES	ESCALAS A3_1:1000 0 10 20 ORIGINALES GRÁFICAS	FECHA: JUNIO 2018	NOMBRE PLANO: ACTUACIONES JARDINERIA	FICHERO CTB: SBS-2018.CTB NOMBRE FICHERO: 13_JARDINERIA.dwg	PLANO Nº. 13 HOJA...4...DE...6...

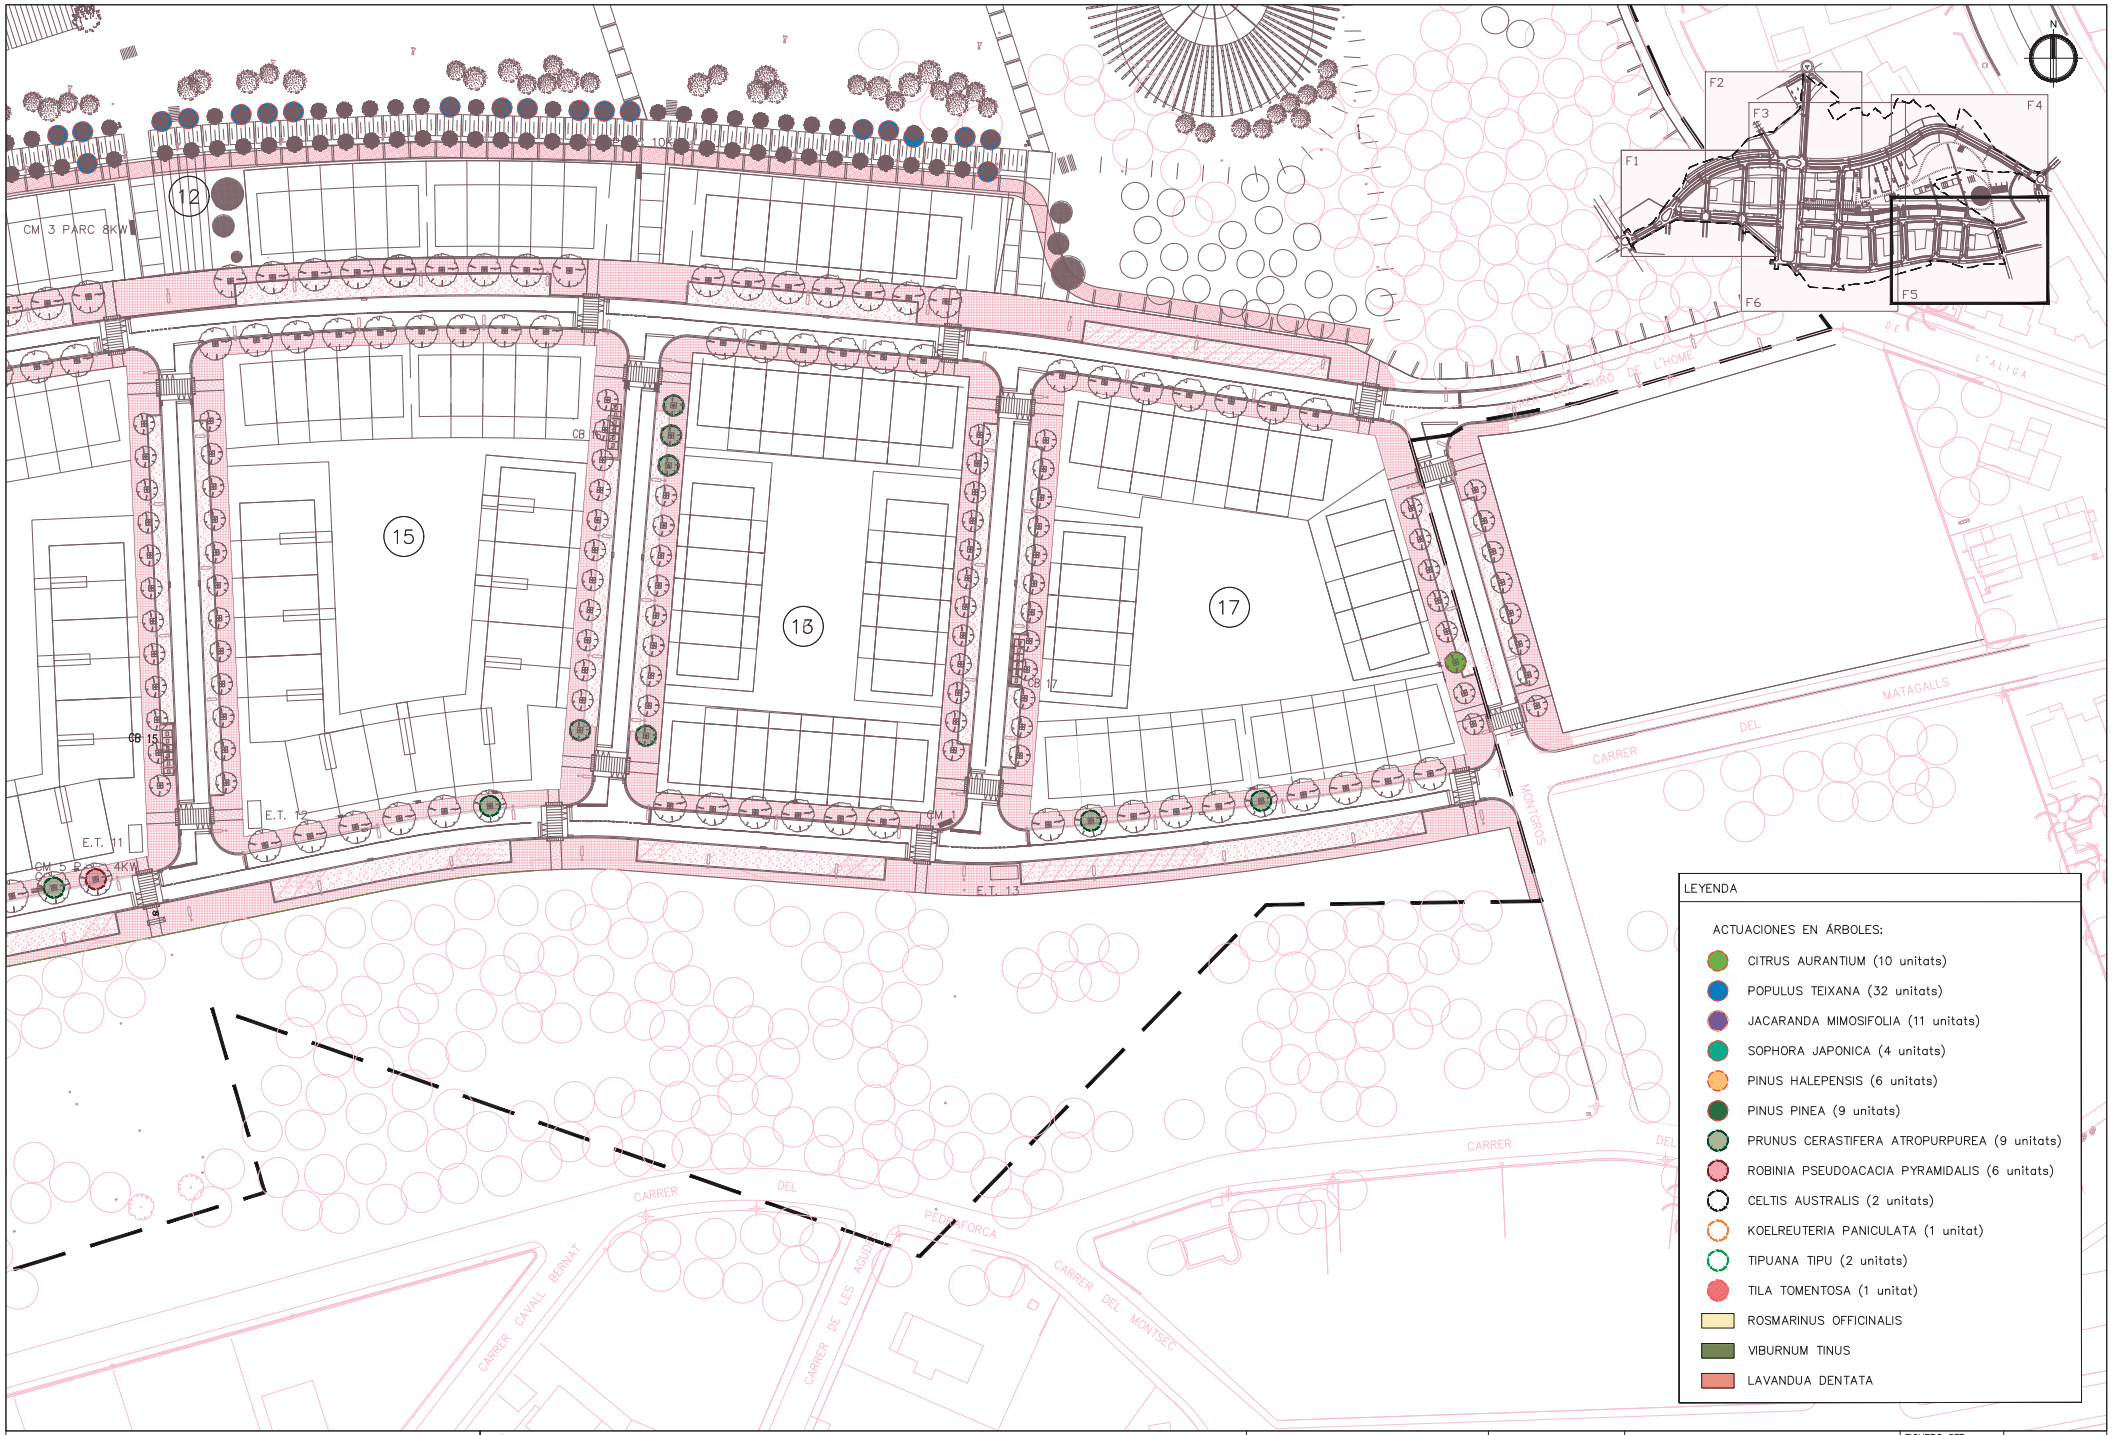

SBS

LOLA SIMÓN

MARIA BLANCO

TÍTULO PROYECTO

MODIFICACIÓN DEL PROYECTO DEL SECTOR SUPP-9 MERCAT-PARC CENTRAL DE SANT PERE DE RIBES

ESCALAS

A3_1:1000

0 10 20

ORIGINALES GRÁFICAS

FECHA:

JUNIO 2018

NOMBRE PLANO:

ACTUACIONES

JARDINERIA

FICHERO CTB: SBS-2018.CTB

NOMBRE FICHERO: 13_JARDINERIA.dwg

PLANO Nº. 13

HOJA...5...DE...6...

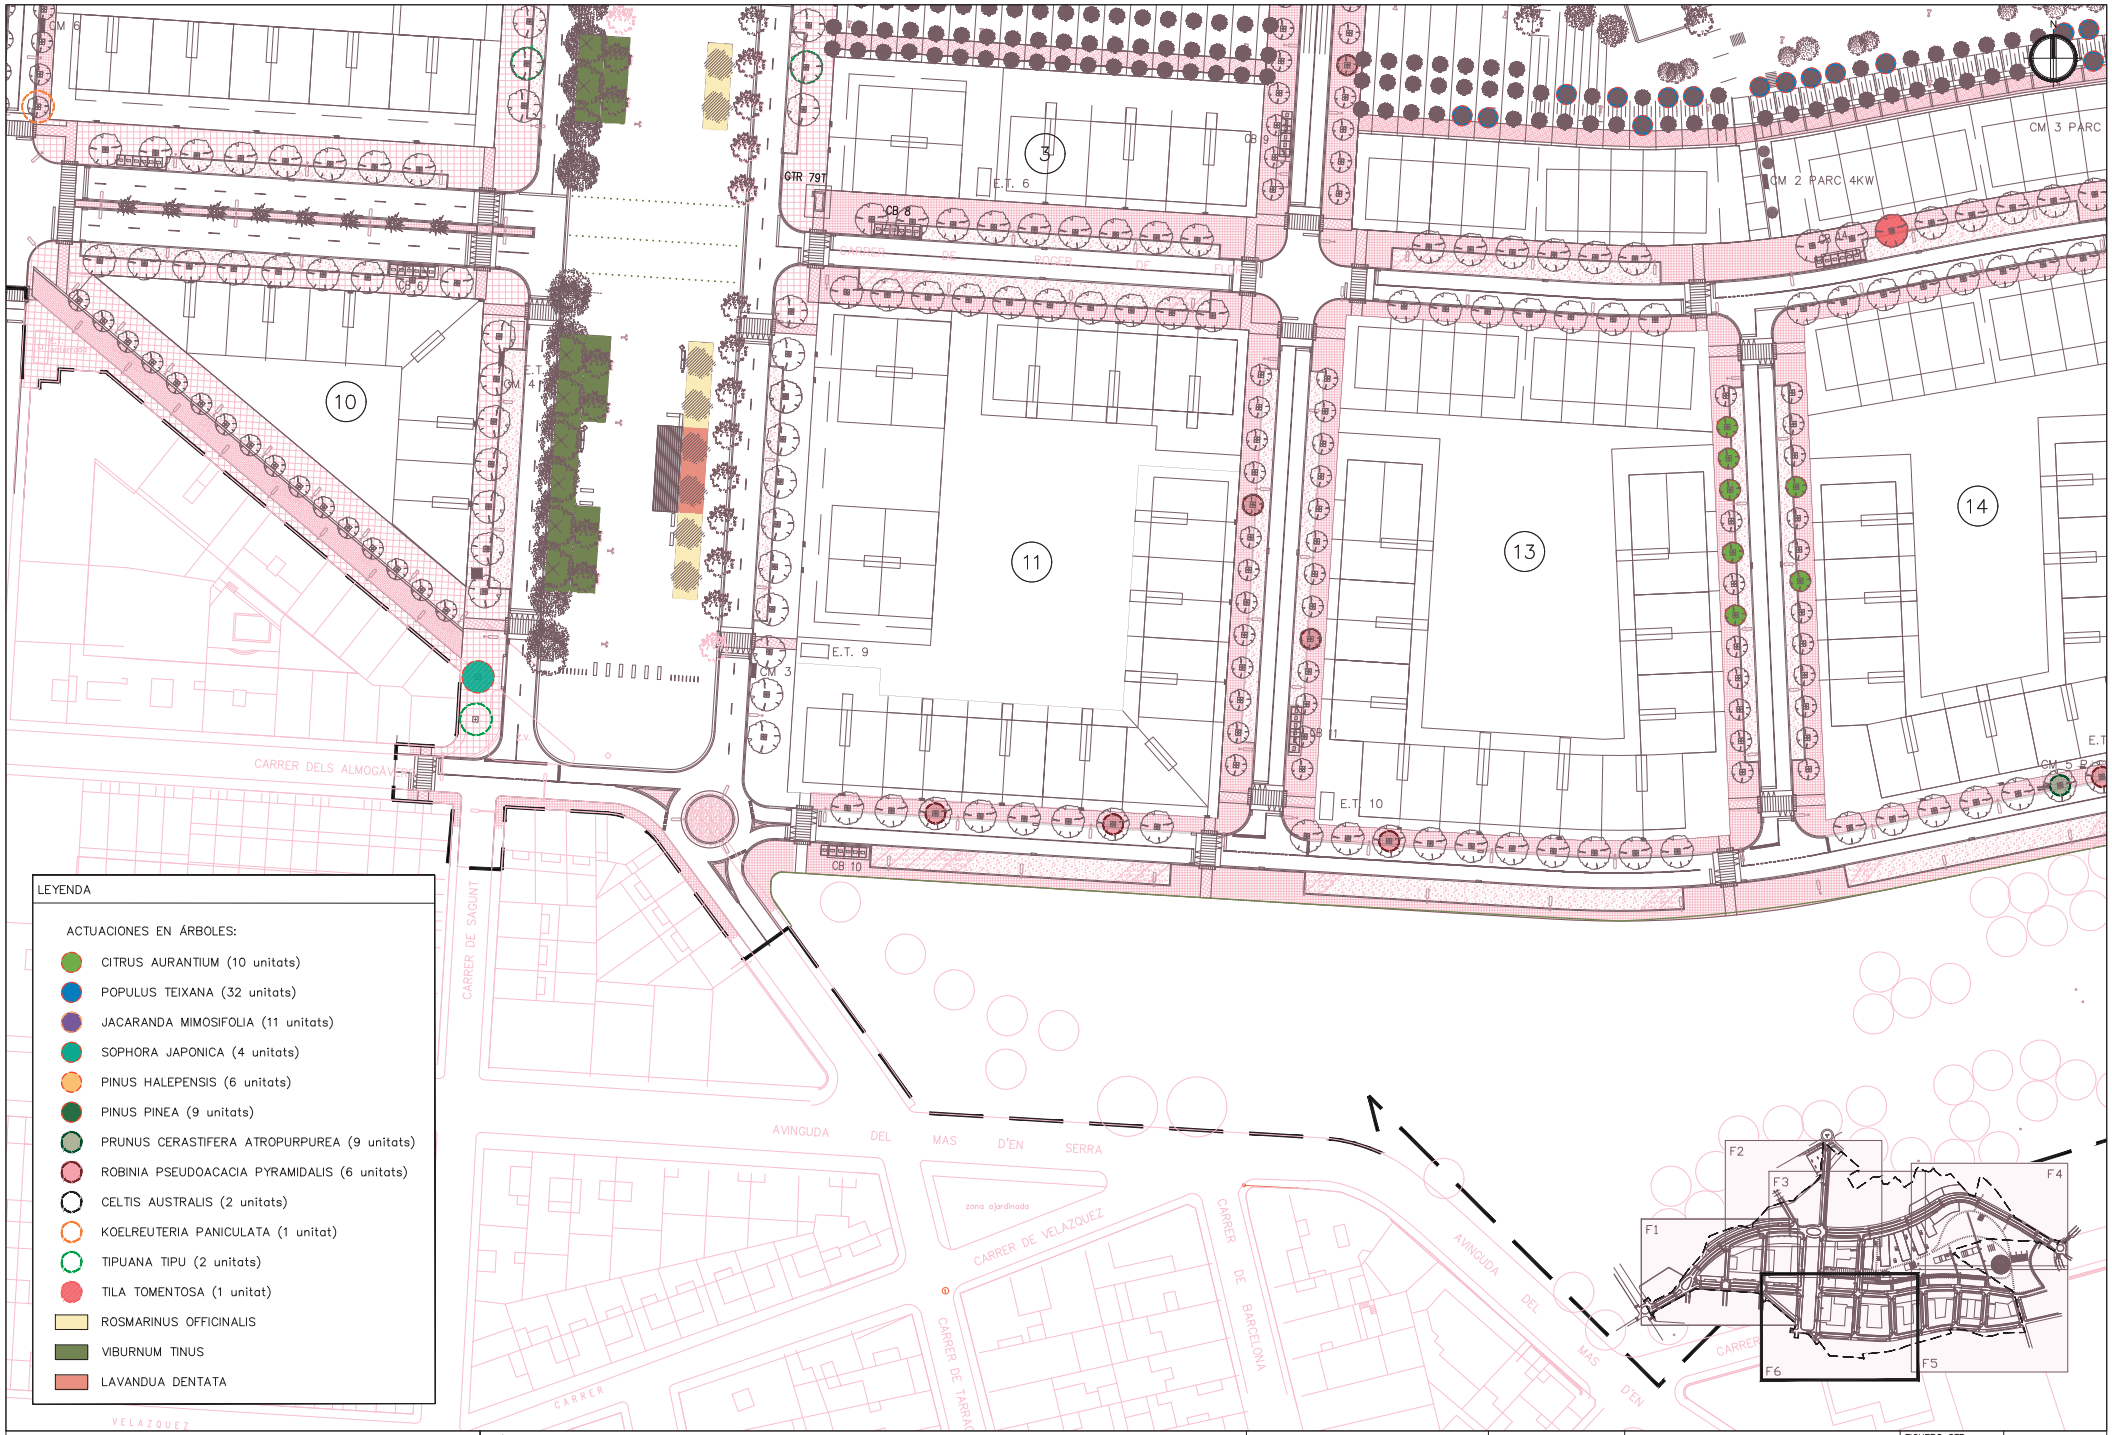

LEYENDA

ACTUACIONES EN ÁRBOLES:

- CITRUS AURANTIUM (10 unitats)
- POPULUS TEIXANA (32 unitats)
- JACARANDA MIMOSIFOLIA (11 unitats)
- SOPHORA JAPONICA (4 unitats)
- PINUS HALEPENSIS (6 unitats)
- PINUS PINEA (9 unitats)
- PRUNUS CERASTIFERA ATROPURPUREA (9 unitats)
- ROBINIA PSEUDOACACIA PYRAMIDALIS (6 unitats)
- CELTIS AUSTRALIS (2 unitats)
- KOELREUTERIA PANICULATA (1 unitat)
- TIPUANA TIPU (2 unitats)
- TILA TOMENTOSA (1 unitat)
- ROSMARINUS OFFICINALIS
- VIBURNUM TINUS
- LAVANDUA DENTATA

SBS

LOLA SIMÓN

MARIA BLANCO

TÍTULO PROJECTO

MODIFICACIÓN DEL PROYECTO DEL SECTOR SUPP-9 MERCAT-PARC CENTRAL DE SANT PERE DE RIBES

ESCALAS

A3_1:1000 — 0 10 20

ORIGINALES — GRÁFICAS

FECHA: JUNIO 2018

NOMBRE PLANO: ACTUACIONES JARDINERIA

FICHERO CTB: SBS-2018.CTB

NOMBRE FICHERO: 13_JARDINERIA.dwg

PLANO Nº. 13

HOJA...6...DE...6...

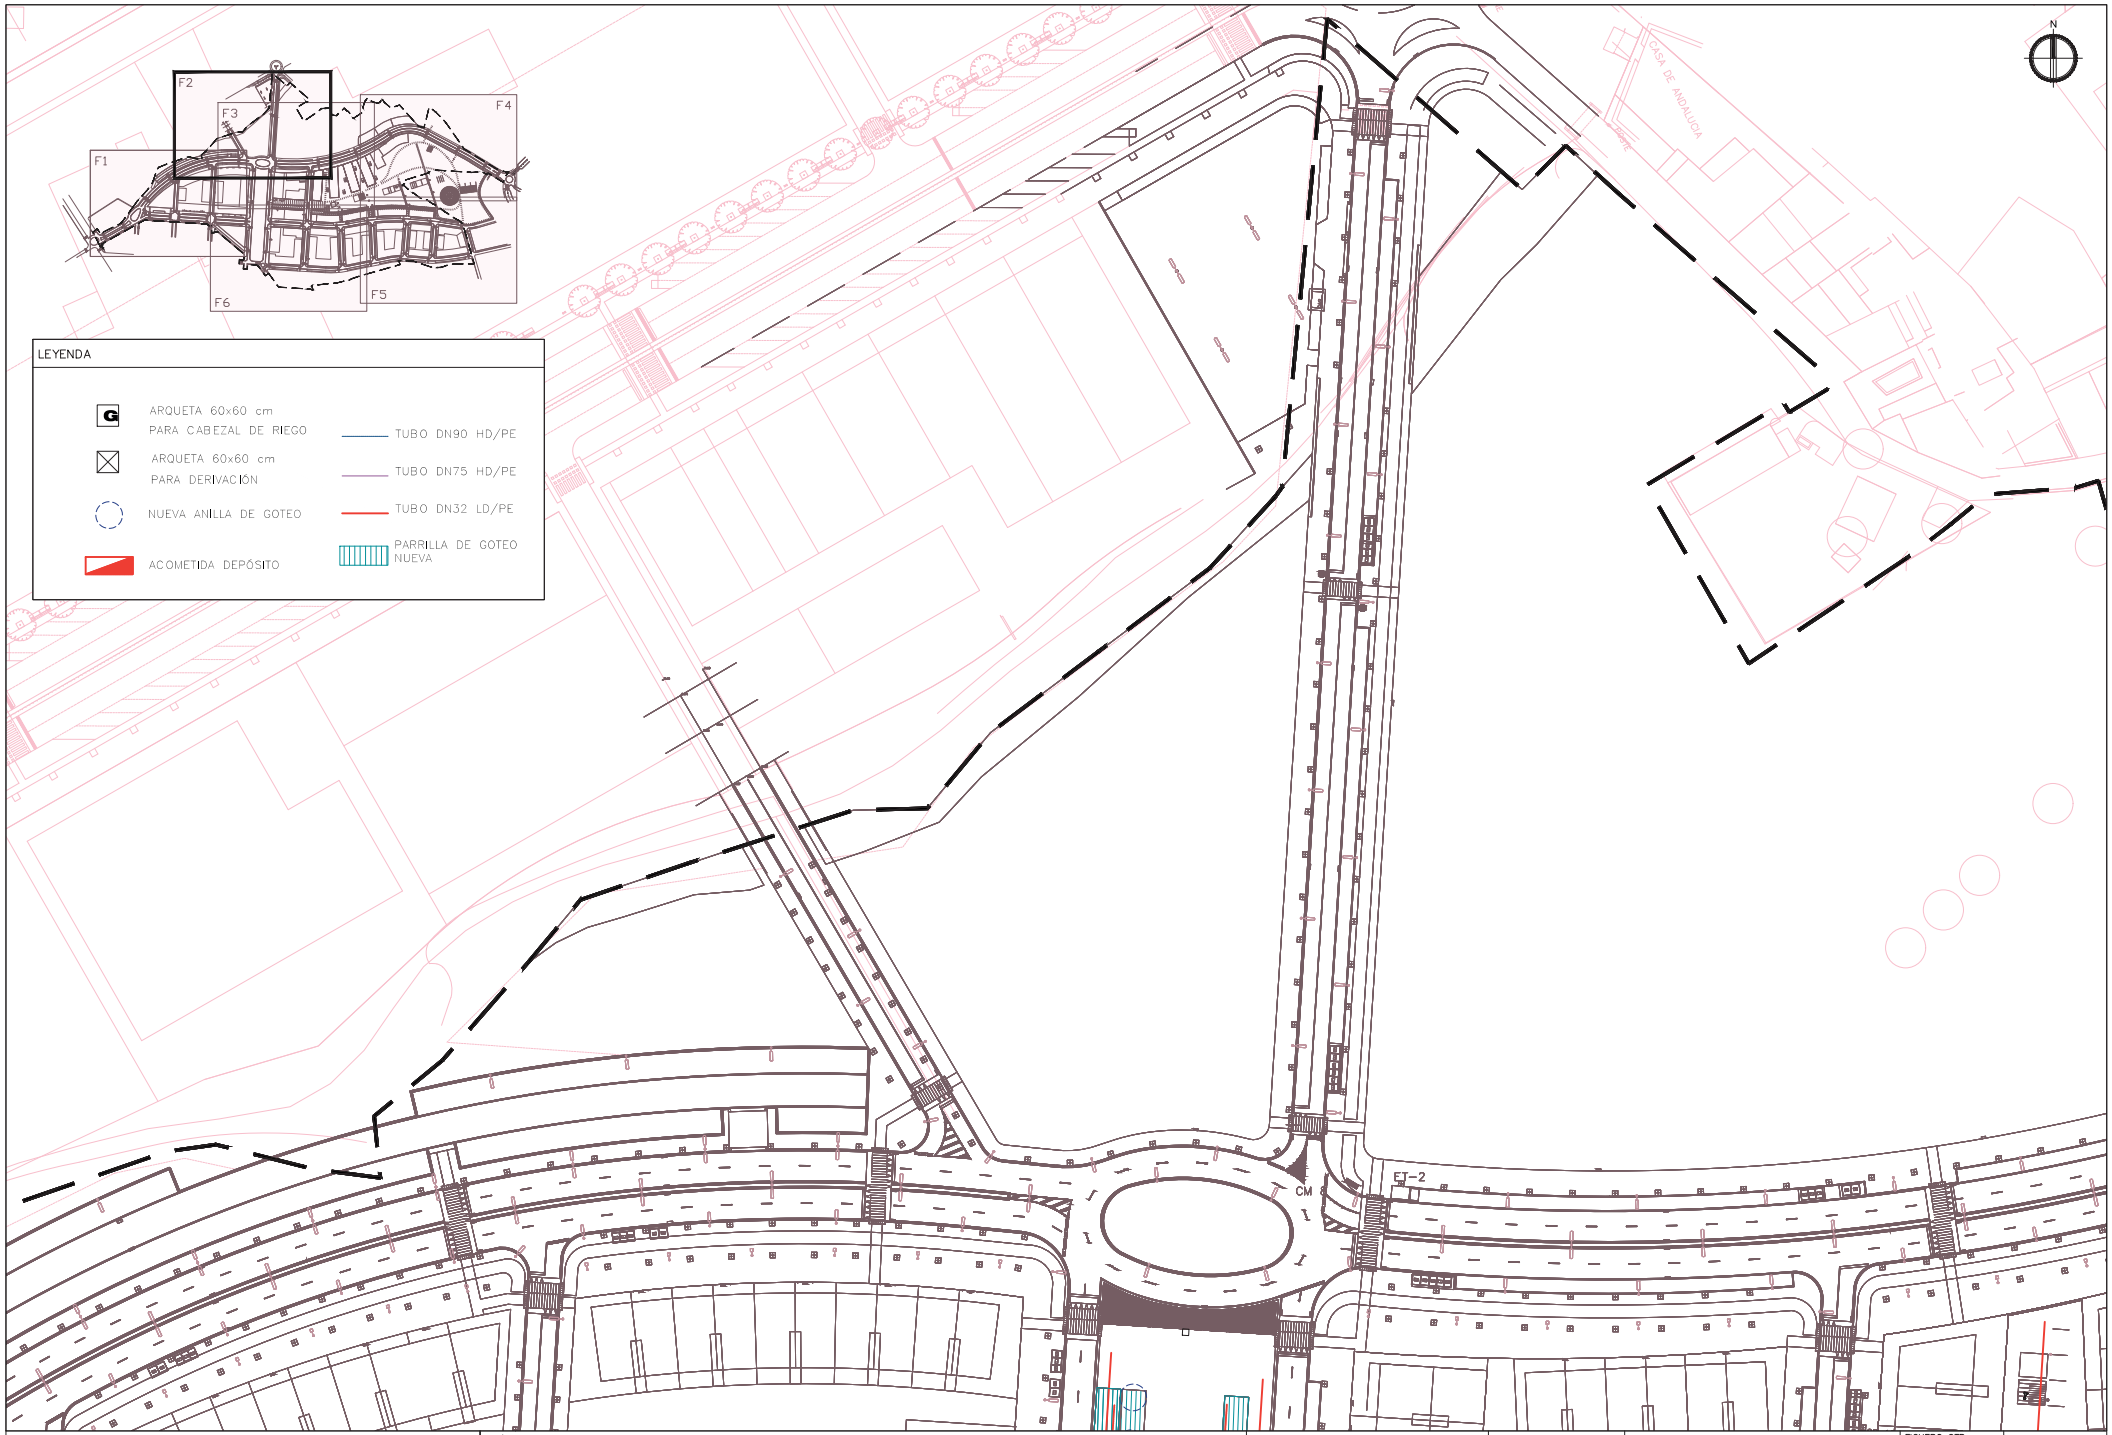

SBS

LOLA SIMÓN

MARIA BLANCO

TÍTULO PROYECTO

MODIFICACIÓN DEL PROYECTO DEL SECTOR SUPP-9 MERCAT-PARC CENTRAL DE SANT PERE DE RIBES

ESCALAS

A3_1:1000

0 10 20

ORIGINALES GRÁFICAS

FECHA:

JUNIO 2018

NOMBRE PLANO:

ACTUACIONES

RED DE RIEGO

FICHERO CTB:

SBS-2018.CTB

NOMBRE FICHERO:

14_RED DE RIEGO.dwg

PLANO Nº.

14

HOJA....1....DE...5...

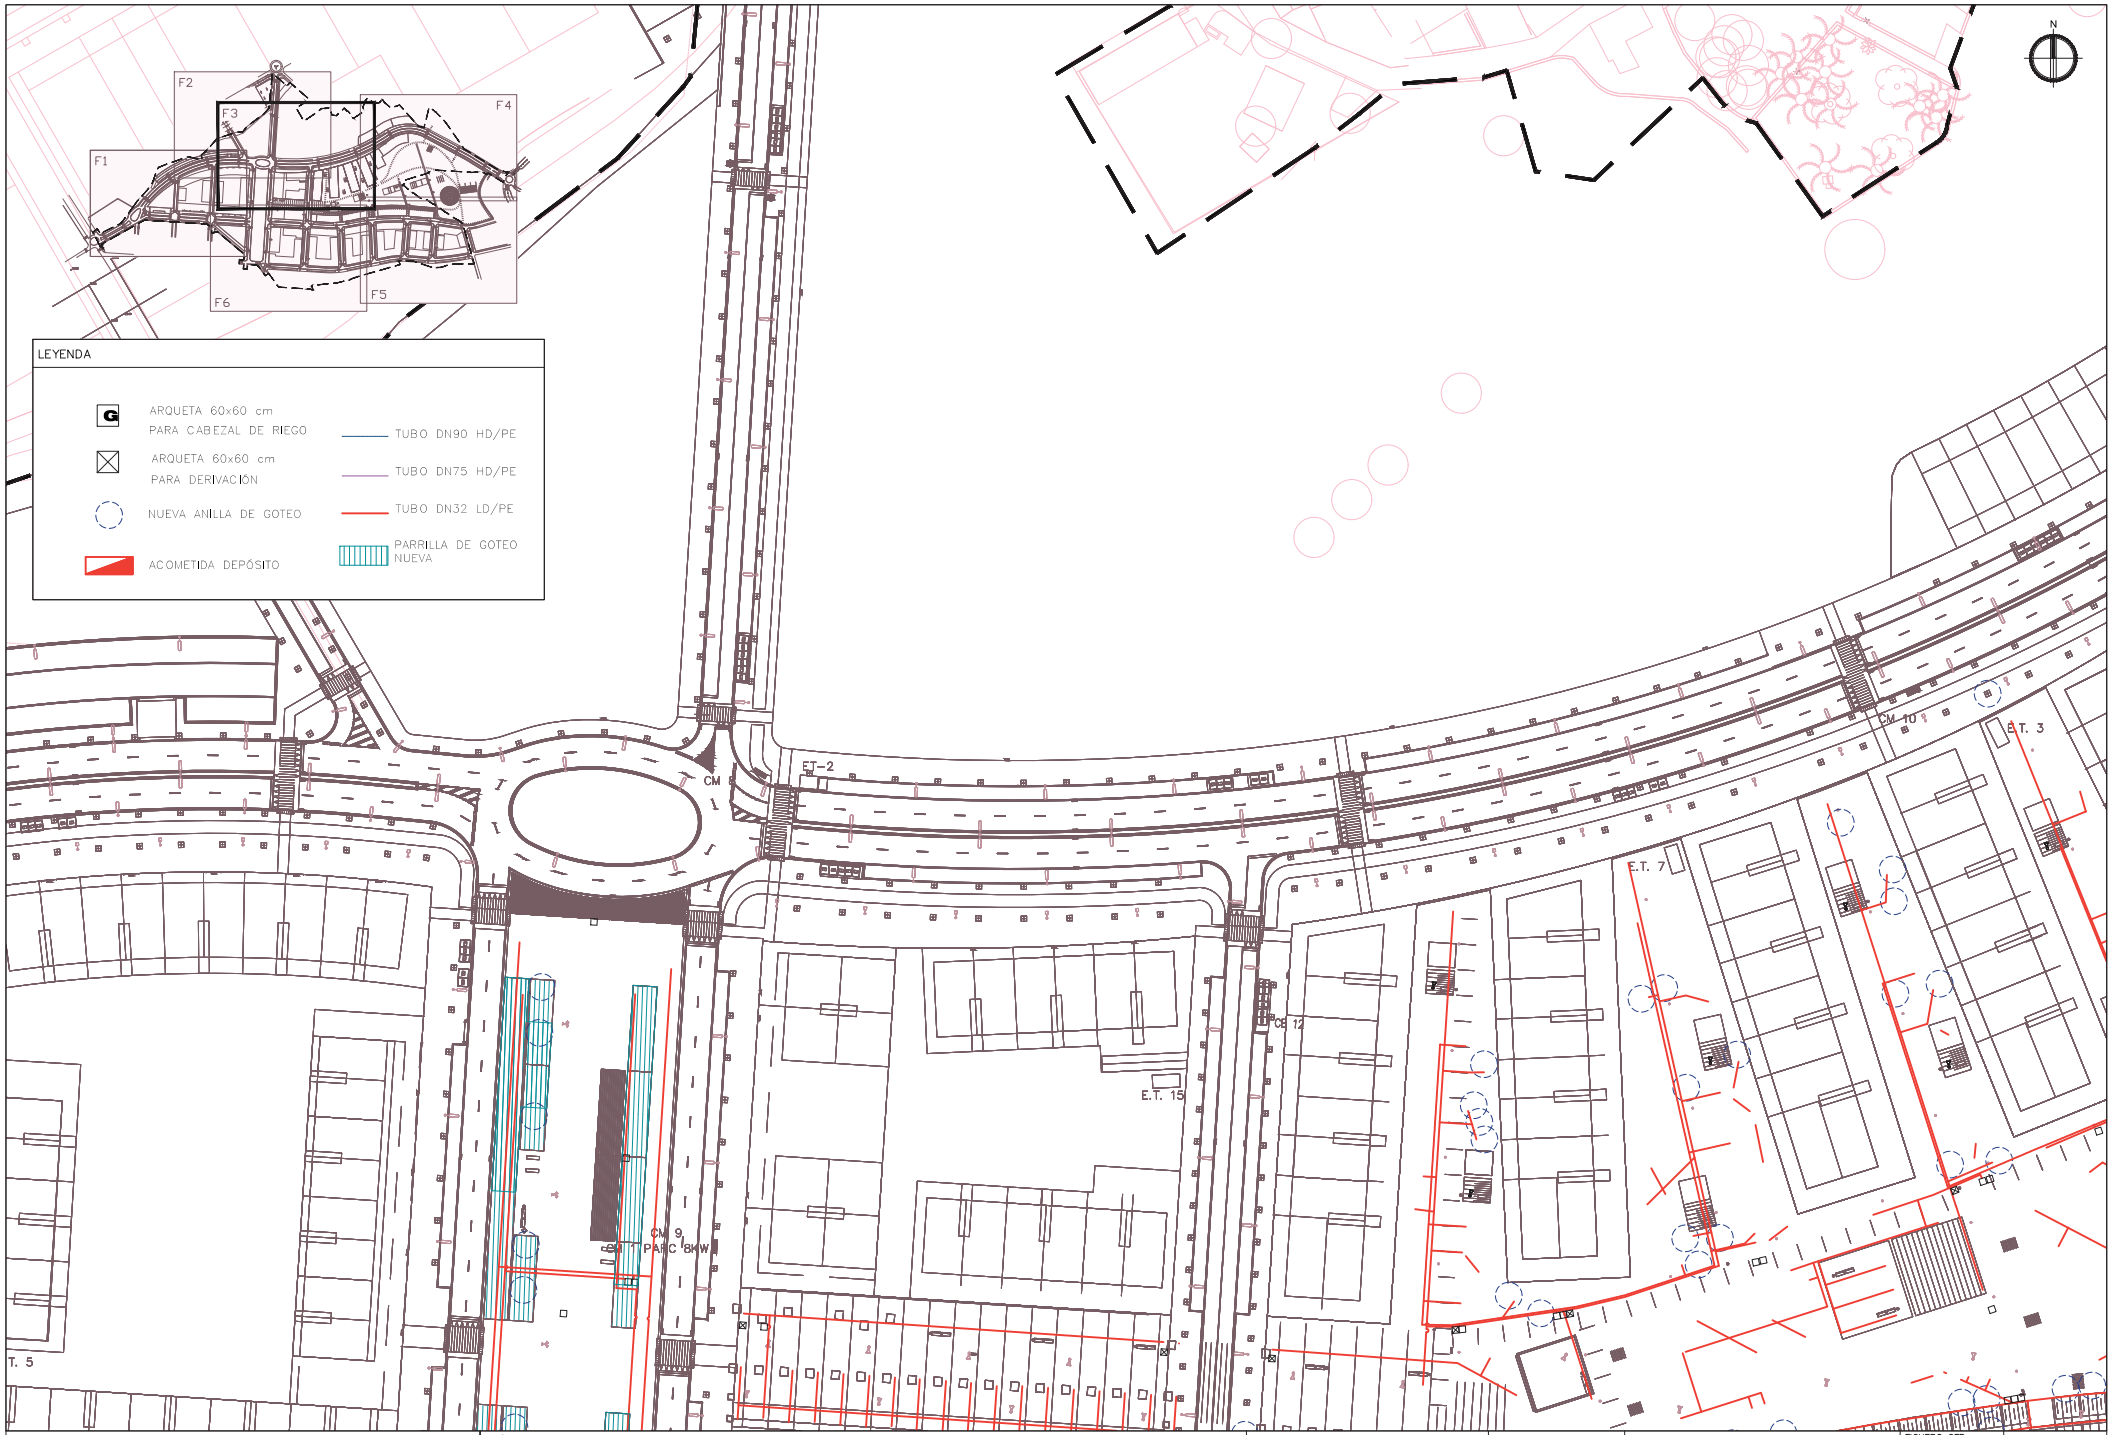

SBS LOLA SIMÓN MARIA BLANCO	TÍTULO PROYECTO MODIFICACIÓN DEL PROYECTO DEL SECTOR SUPP-9 MERCAT-PARC CENTRAL DE SANT PERE DE RIBES	ESCALAS A3_1:1000 0 10 20 ORIGINALES GRÁFICAS	FECHA: JUNIO 2018	NOMBRE PLANO: ACTUACIONES RED DE RIEGO	FICHERO CTB: SBS-2018.CTB NOMBRE FICHERO: 14_RED DE RIEGO.dwg	PLANO Nº. 14 HOJA...2...DE...5...

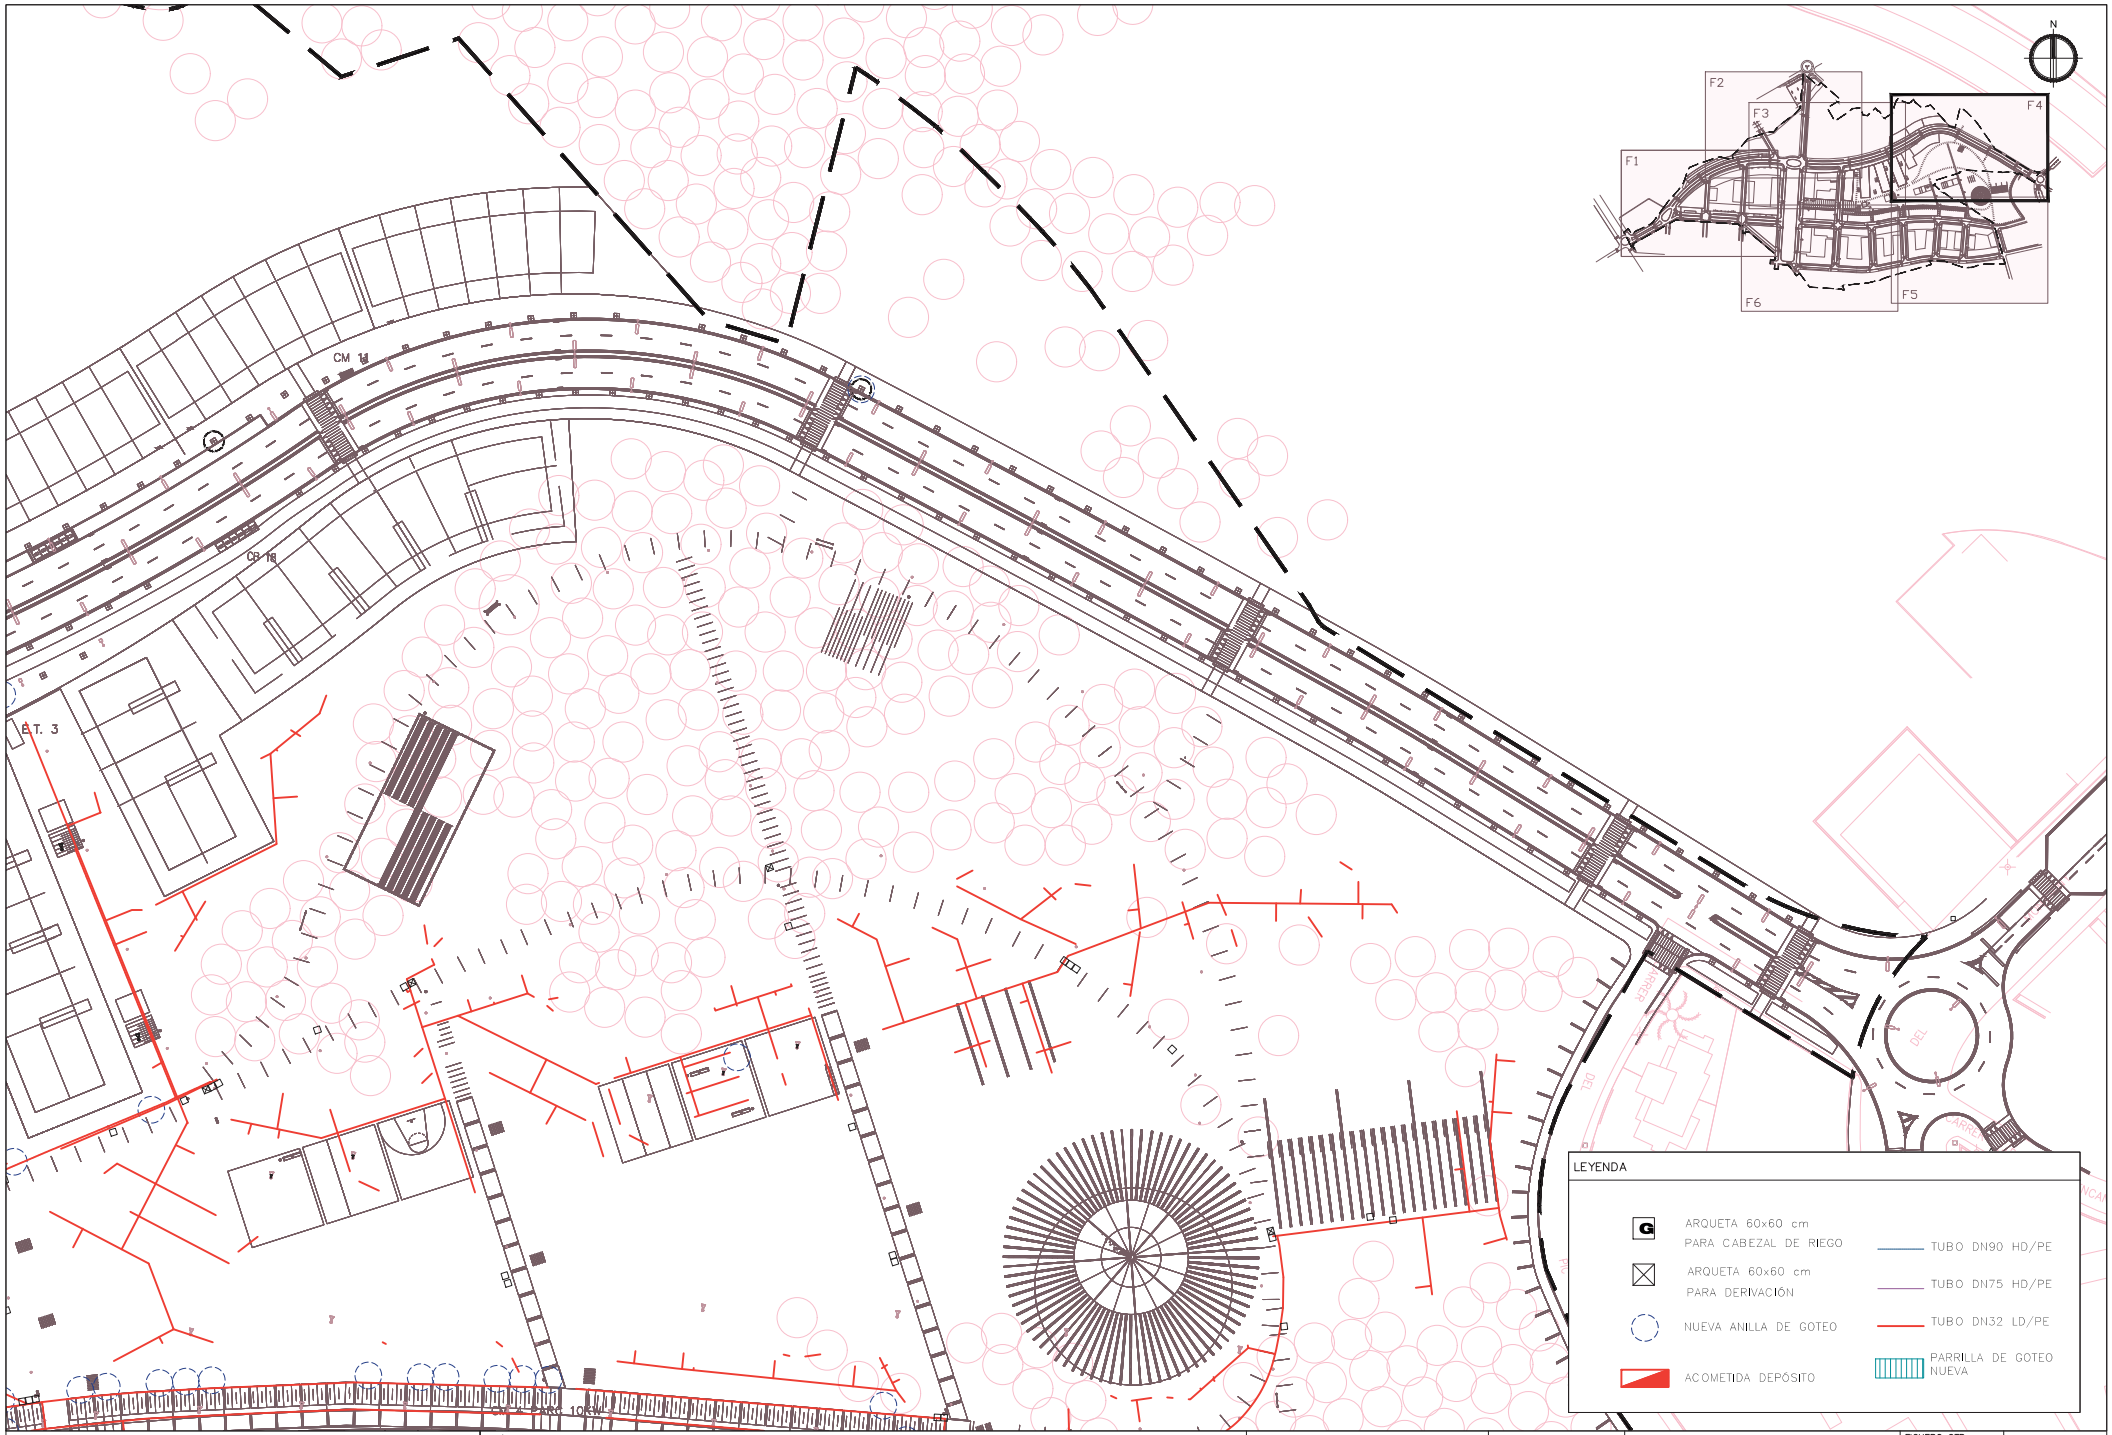

SBS

LOLA SIMÓN

MARIA BLANCO

TÍTULO PROYECTO

MODIFICACIÓN DEL PROYECTO DEL SECTOR SUPP-9 MERCAT-PARC CENTRAL DE SANT PERE DE RIBES

ESCALAS

A3_1:1000

0 10 20

ORIGINALES GRÁFICAS

FECHA:

JUNIO 2018

NOMBRE PLANO:

ACTUACIONES

RED DE RIEGO

FICHERO CTB: SBS-2018.CTB

NOMBRE FICHERO: 14_RED DE RIEGO.dwg

PLANO Nº. 14

HOJA 3 DE 5

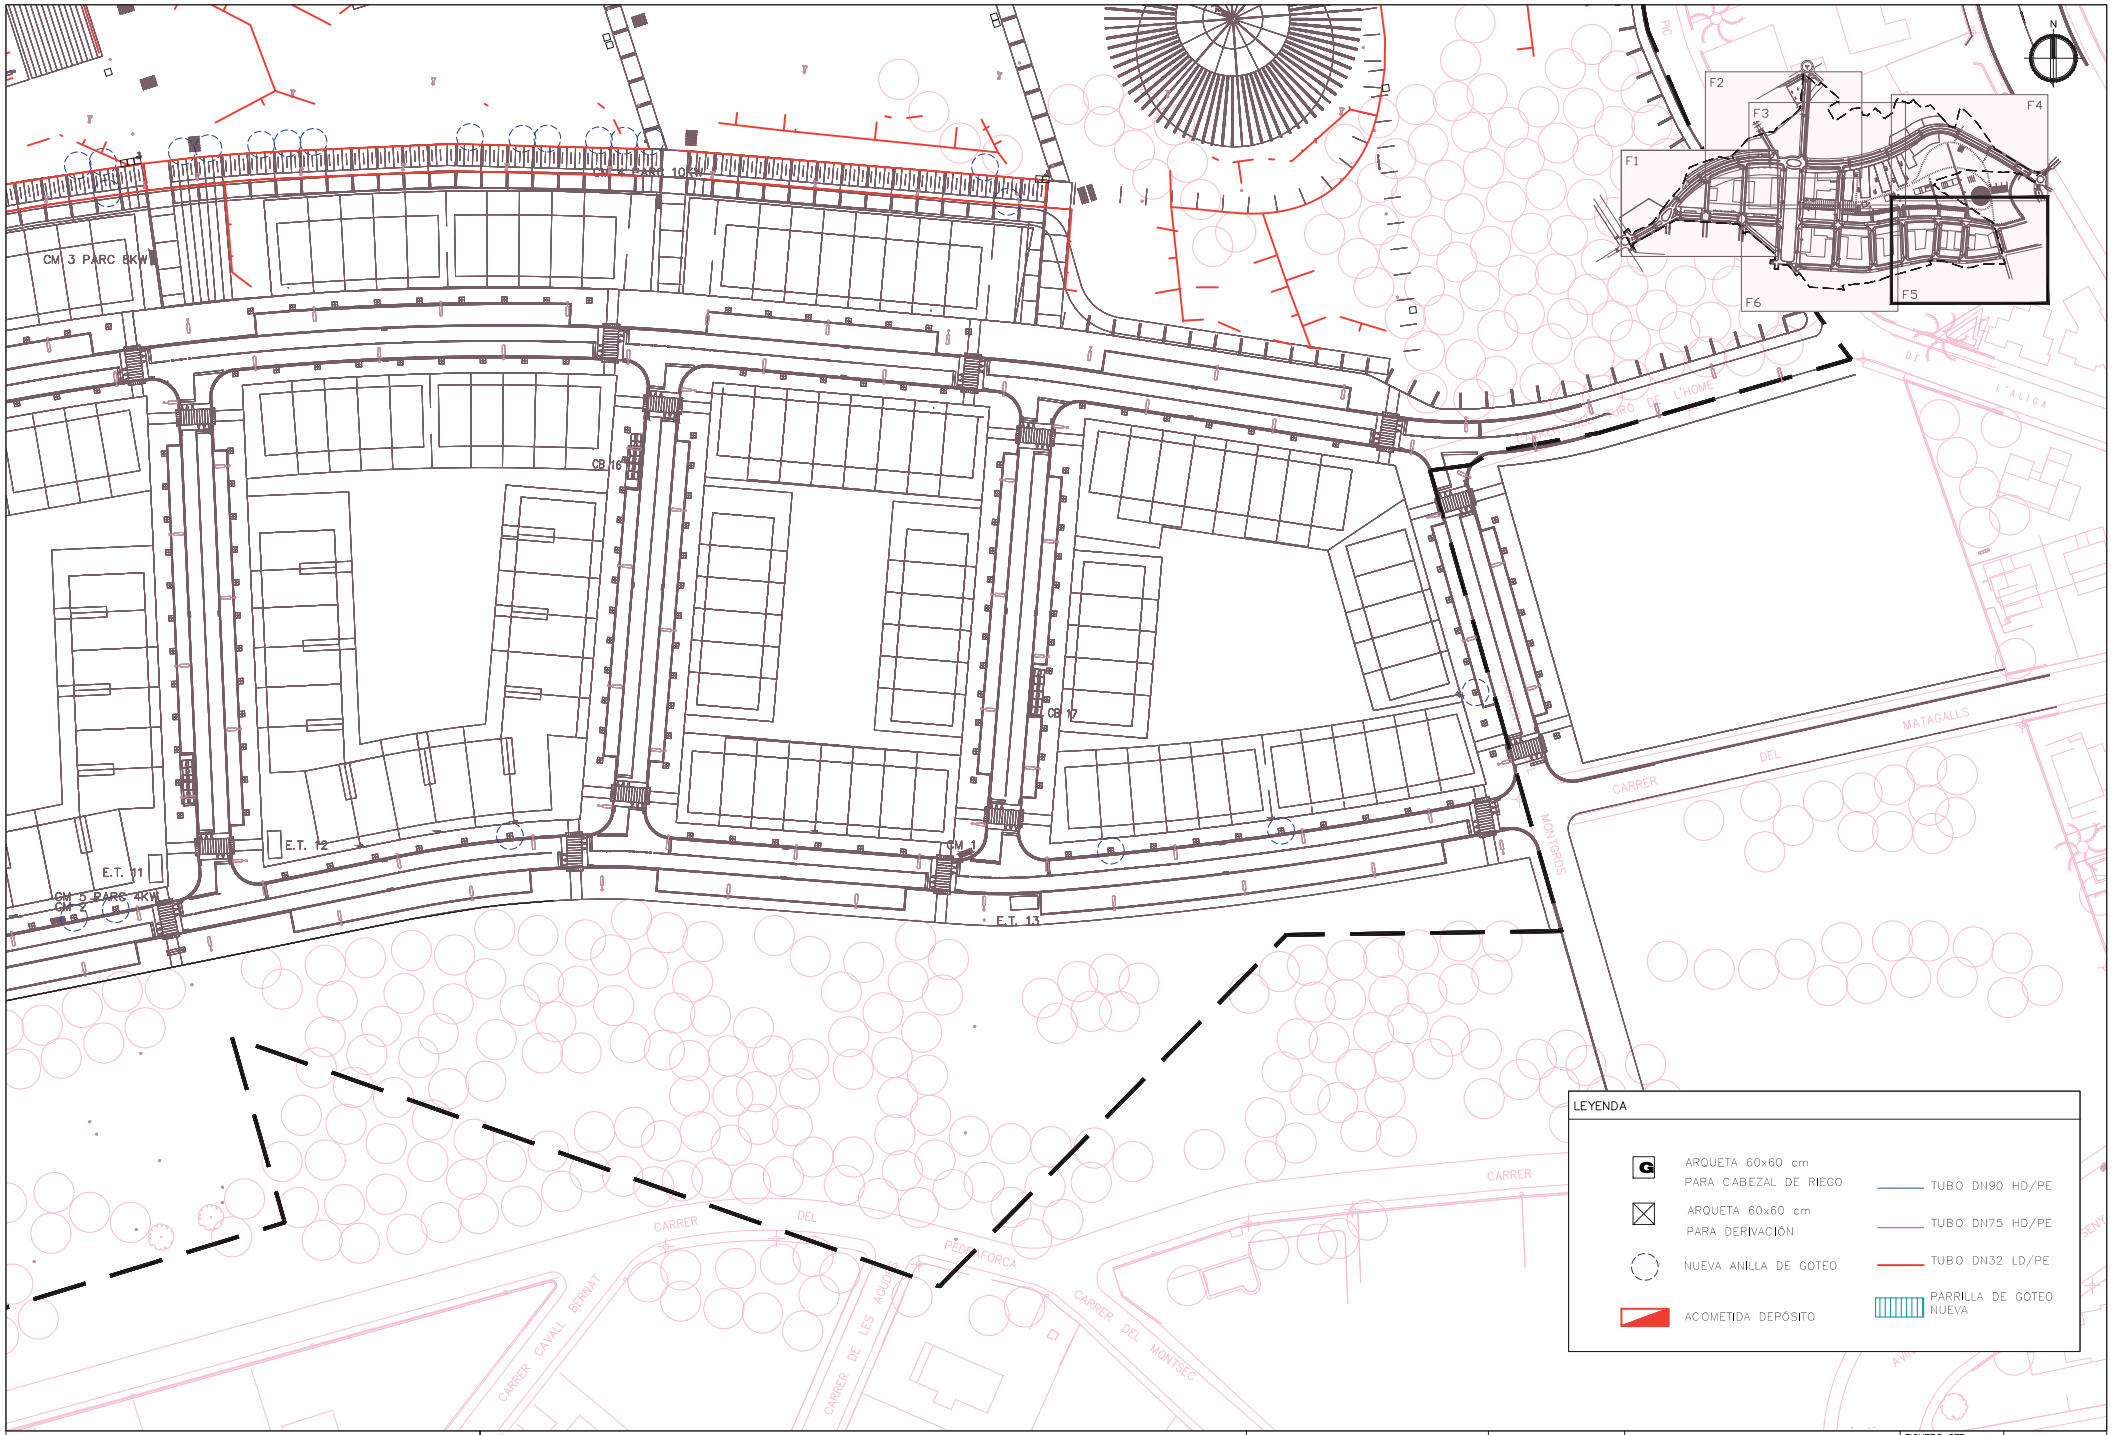

SBS LOLA SIMÓN MARIA BLANCO	TÍTULO PROYECTO MODIFICACIÓN DEL PROYECTO DEL SECTOR SUPP-9 MERCAT-PARC CENTRAL DE SANT PERE DE RIBES	ESCALAS A3_1:1000 ORIGINALES	0 10 20 GRÁFICAS	FECHA: JUNIO 2018	NOMBRE PLANO: ACTUACIONES RED DE RIEGO
FICHERO CTB: SBS-2018.CTB	PLANO Nº. 14	NOMBRE FICHERO: 14_RED DE RIEGO.dwg	HOJA...4...DE...5...		

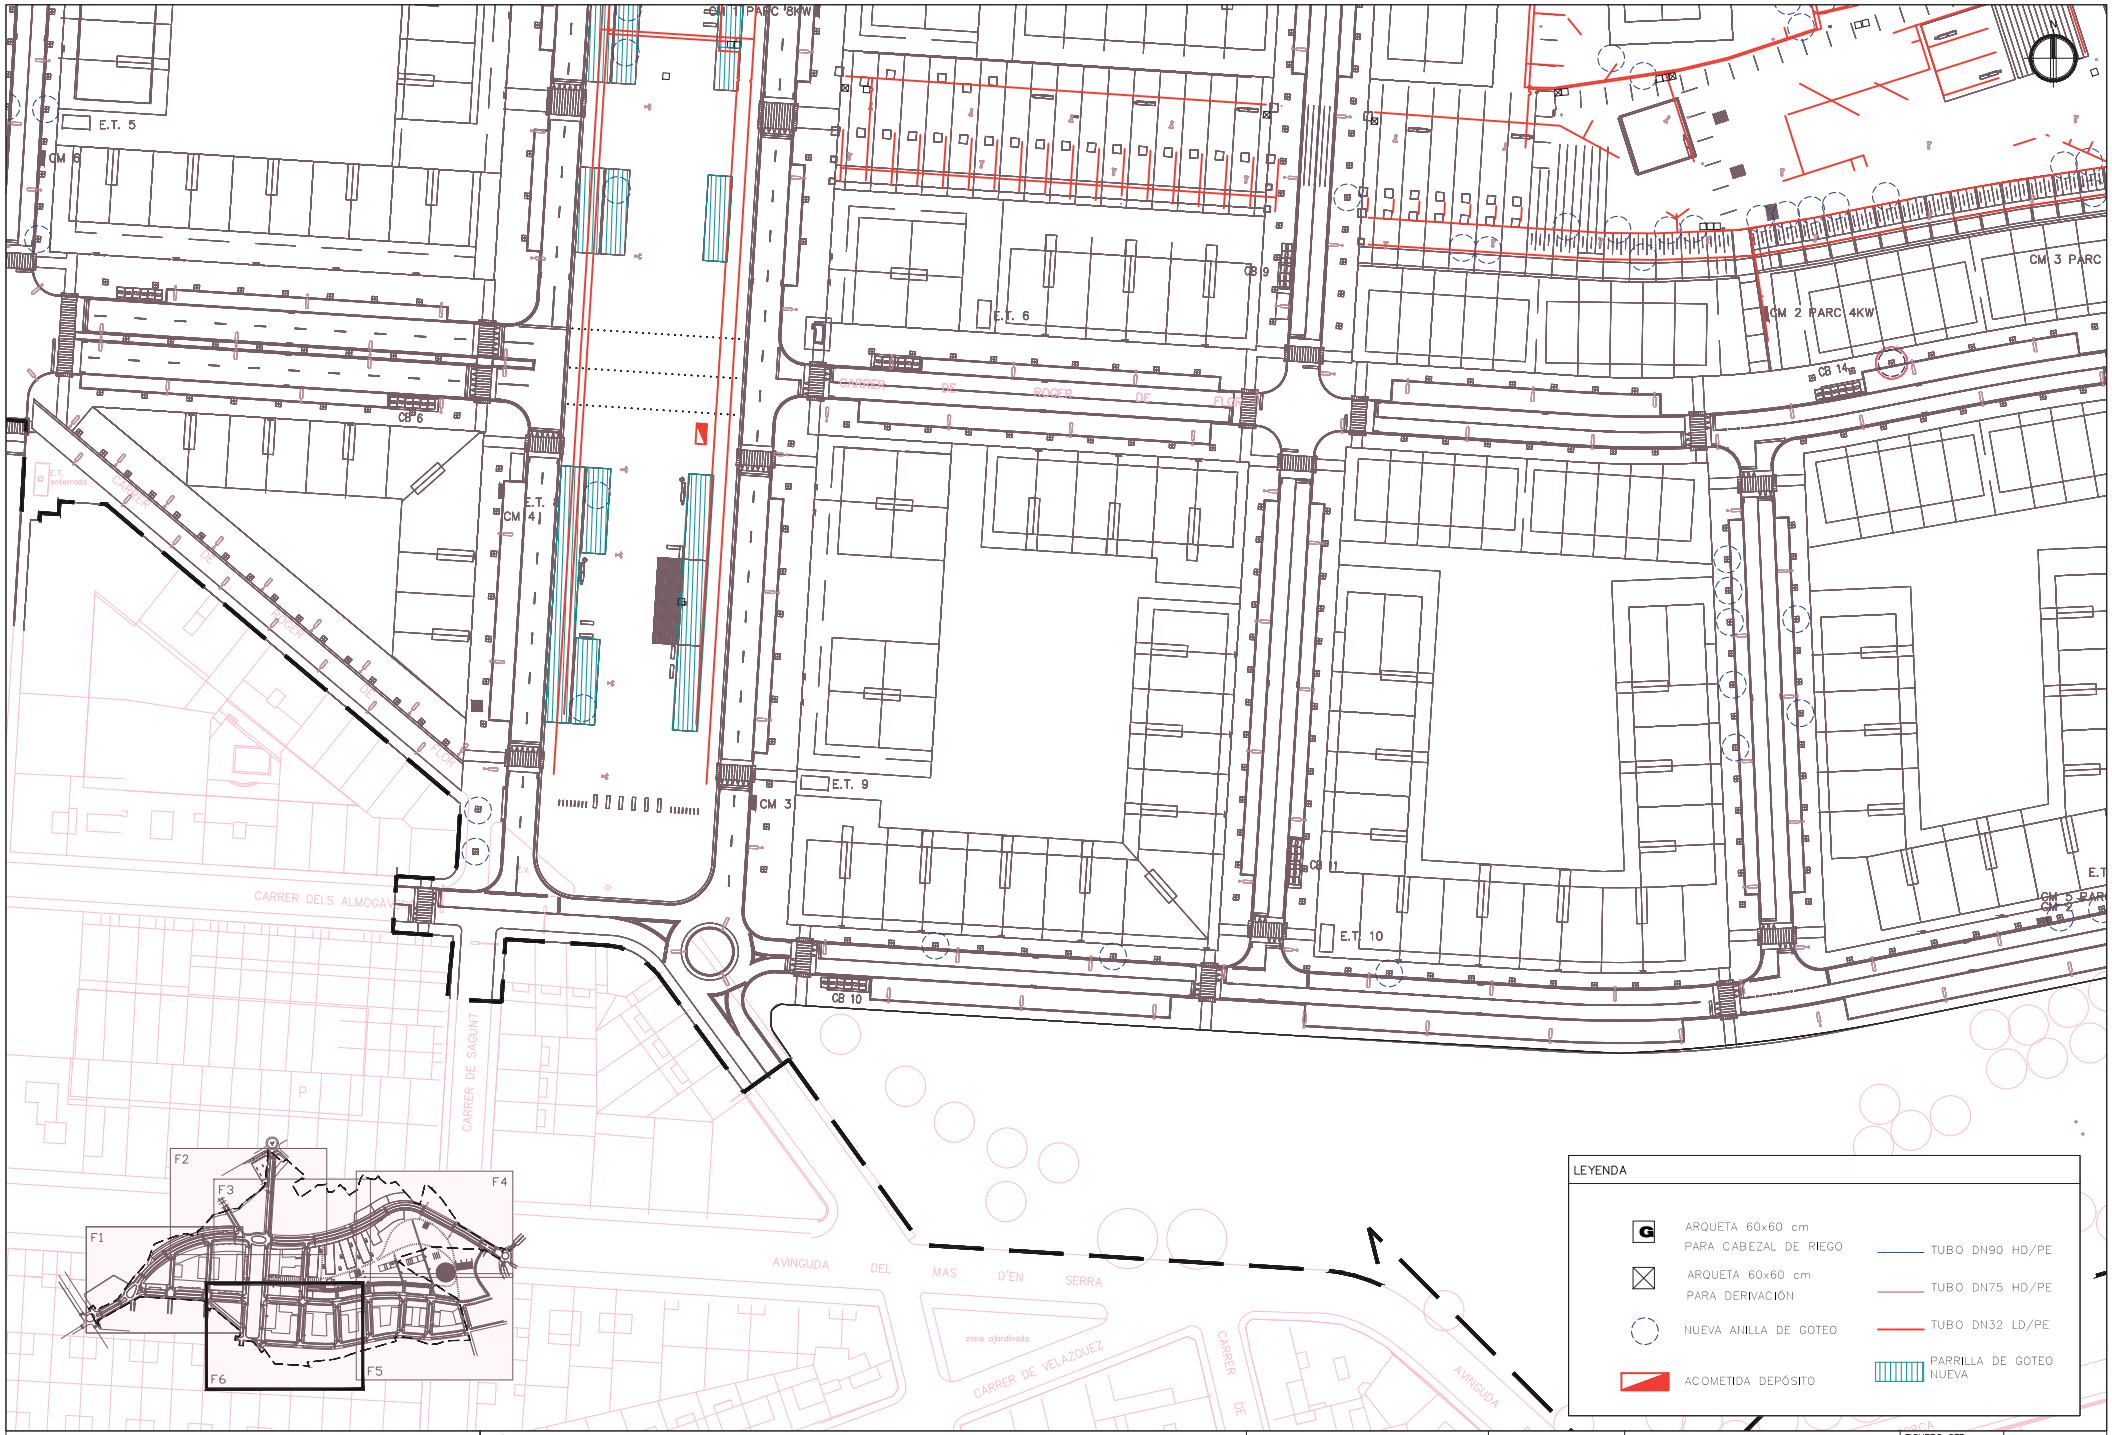

SBS

LOLA SIMÓN

MARIA BLANCO

TÍTULO PROYECTO

MODIFICACIÓN DEL PROYECTO DEL SECTOR SUPP-9 MERCAT-PARC CENTRAL DE SANT PERE DE RIBES

ESCALAS A3_1:1000 — 0 10 20

ORIGINALES — GRÁFICAS

FECHA: JUNIO 2018

NOMBRE PLANO: ACTUACIONES RED DE RIEGO

FICHERO CTB: SBS-2018.CTB

NOMBRE FICHERO: 14_RED DE RIEGO.dwg

PLANO Nº. 14

HOJA 5 DE 5

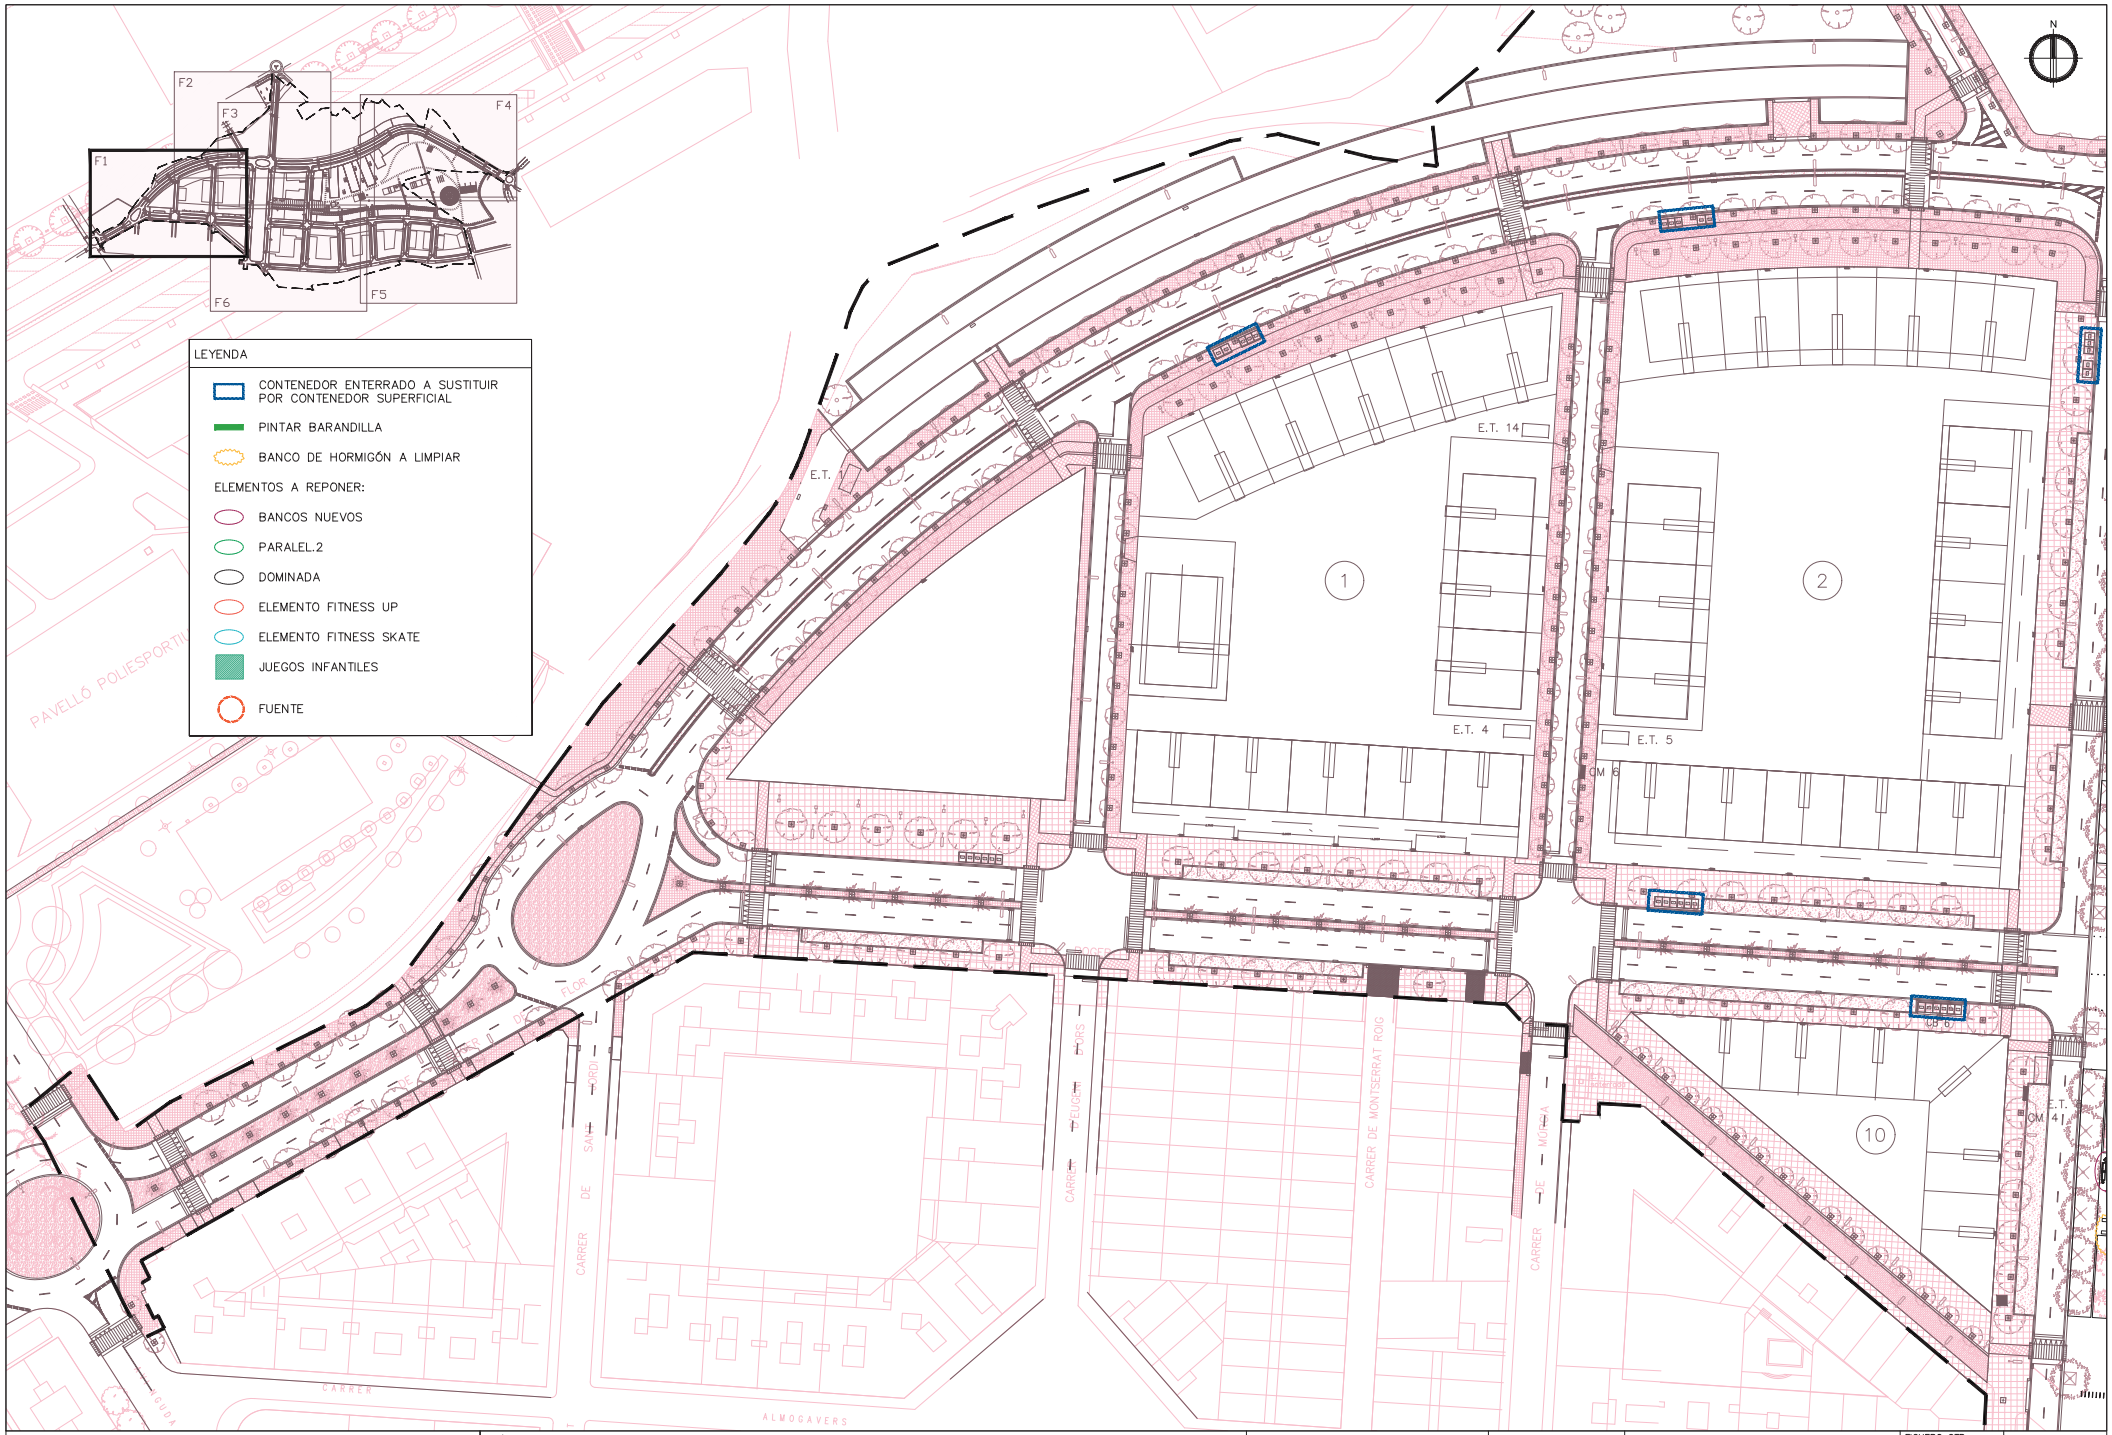

SBS LOLA SIMÓN MARIA BLANCO	TÍTULO PROYECTO MODIFICACIÓN DEL PROYECTO DEL SECTOR SUPP-9 MERCAT-PARC CENTRAL DE SANT PERE DE RIBES	ESCALAS A3_1:1000 ORIGINALES	0 10 20 GRÁFICAS	FECHA: JUNIO 2018	NOMBRE PLANO: ACTUACIONES MOBILIARIO URBANO	FICHERO CTB: SBS-2018.CTB NOMBRE FICHERO: 15_MOB_JUEGOS.dwg	PLANO Nº. 15 HOJA...1...DE...6...

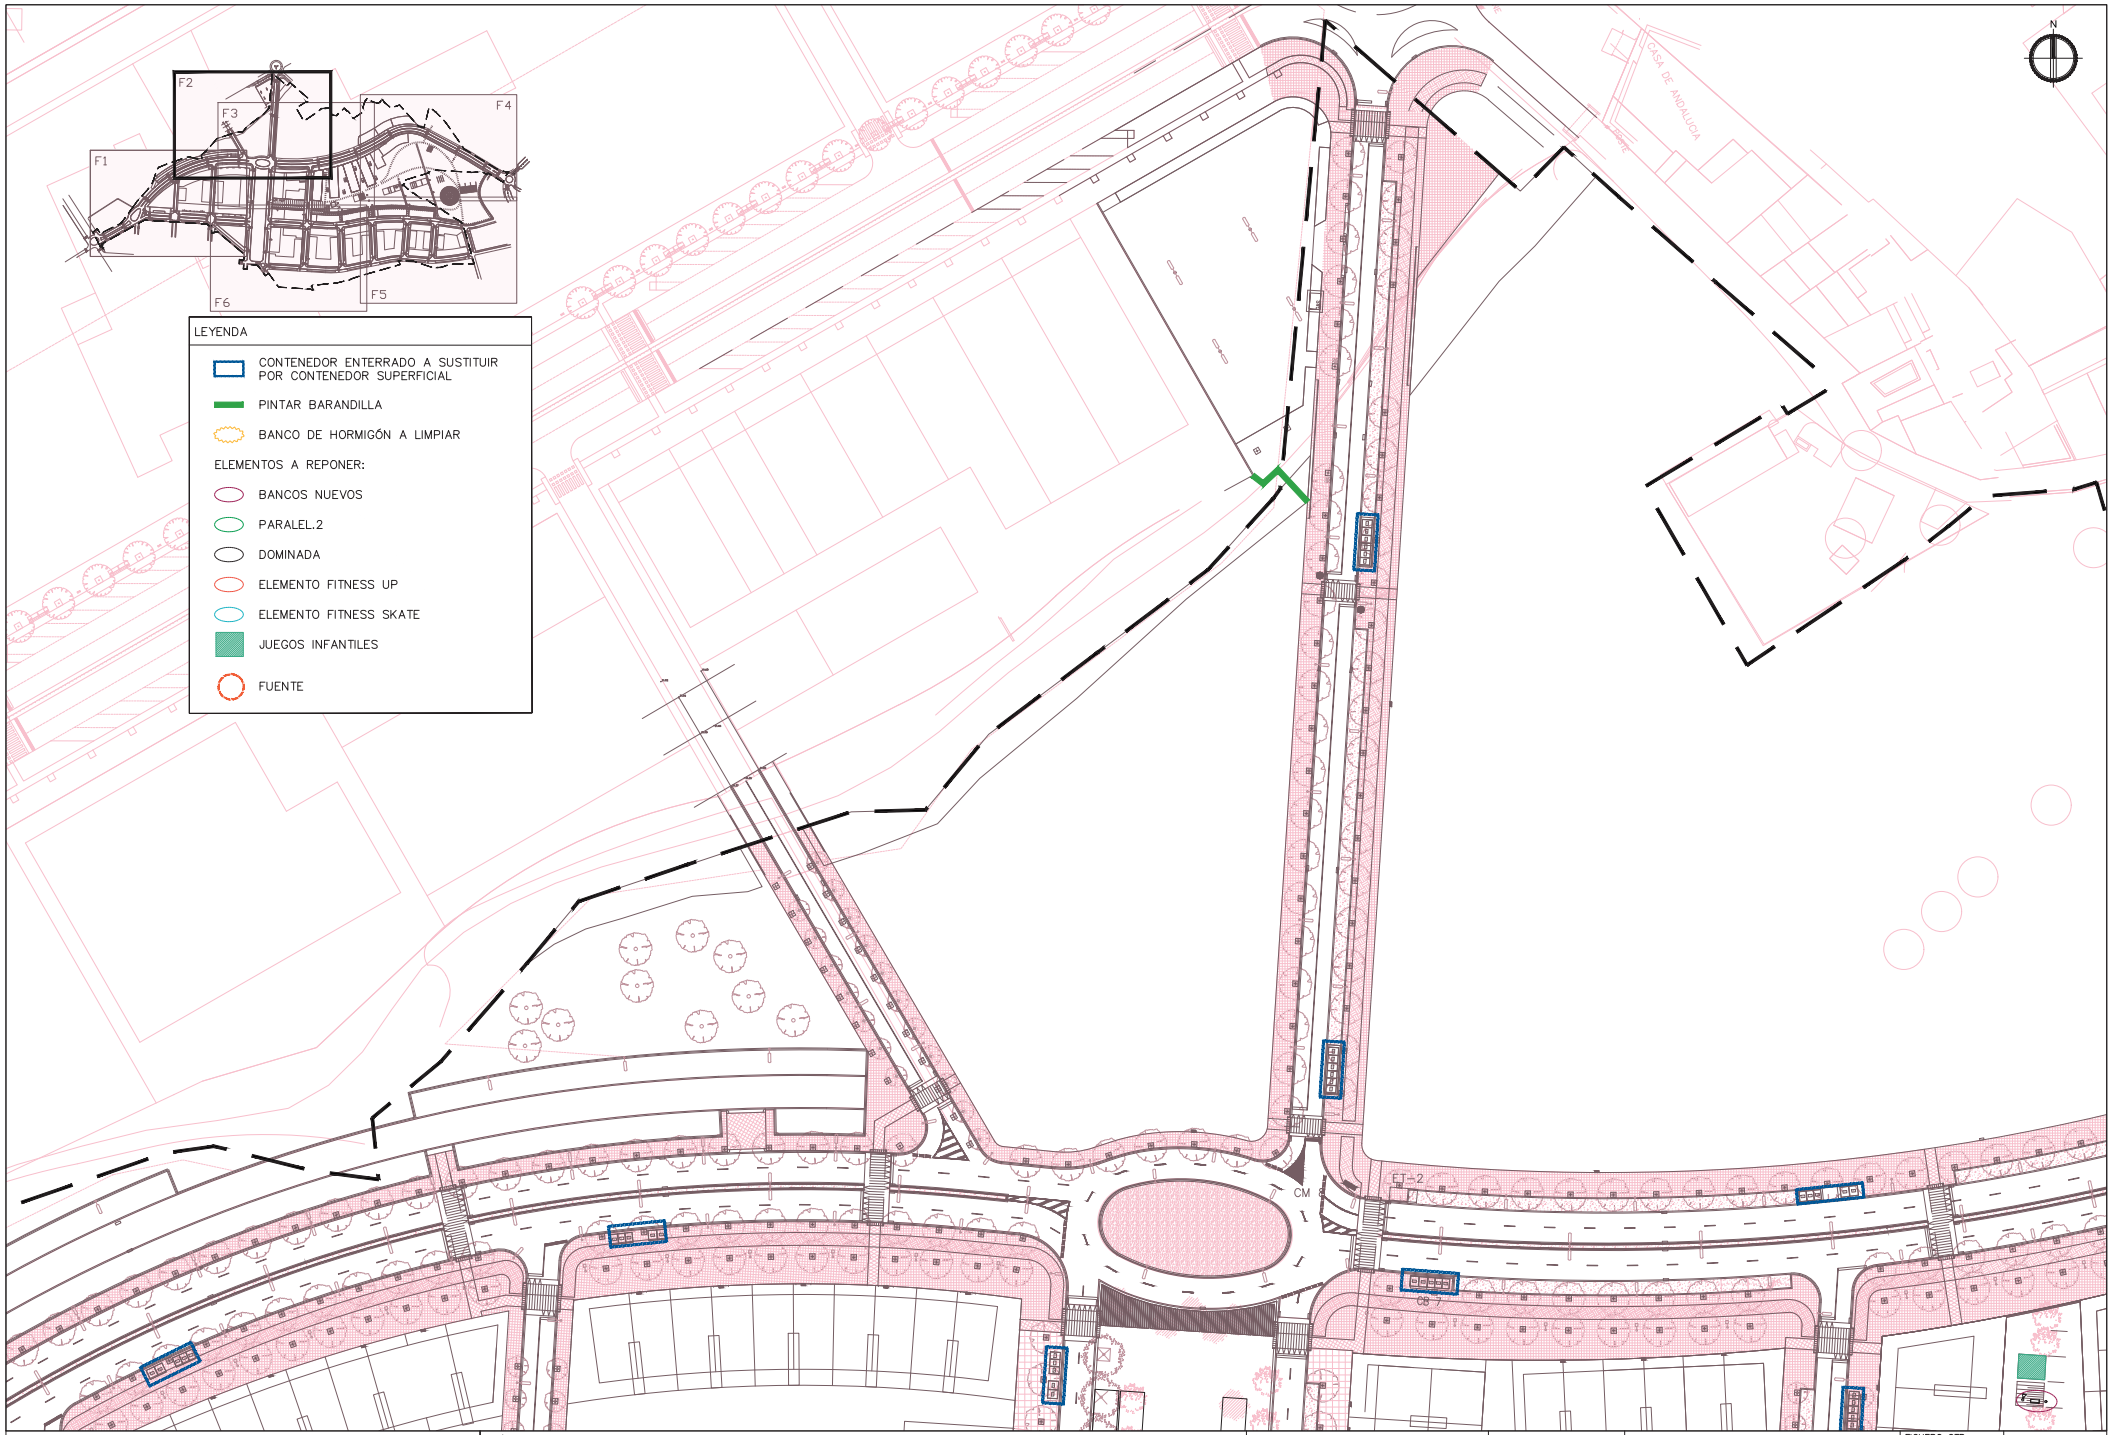

SBS

LOLA SIMÓN

MARIA BLANCO

TÍTULO PROYECTO

MODIFICACIÓN DEL PROYECTO DEL SECTOR SUPP-9 MERCAT-PARC CENTRAL DE SANT PERE DE RIBES

ESCALAS

A3_1:1000

0 10 20

ORIGINALES GRÁFICAS

FECHA:

JUNIO 2018

NOMBRE PLANO:

ACTUACIONES

MOBILIARIO URBANO

FICHERO CTB: SBS-2018.CTB

NOMBRE FICHERO: 15_MOB-JUEGOS.dwg

PLANO Nº. 15

HOJA...2...DE...6...

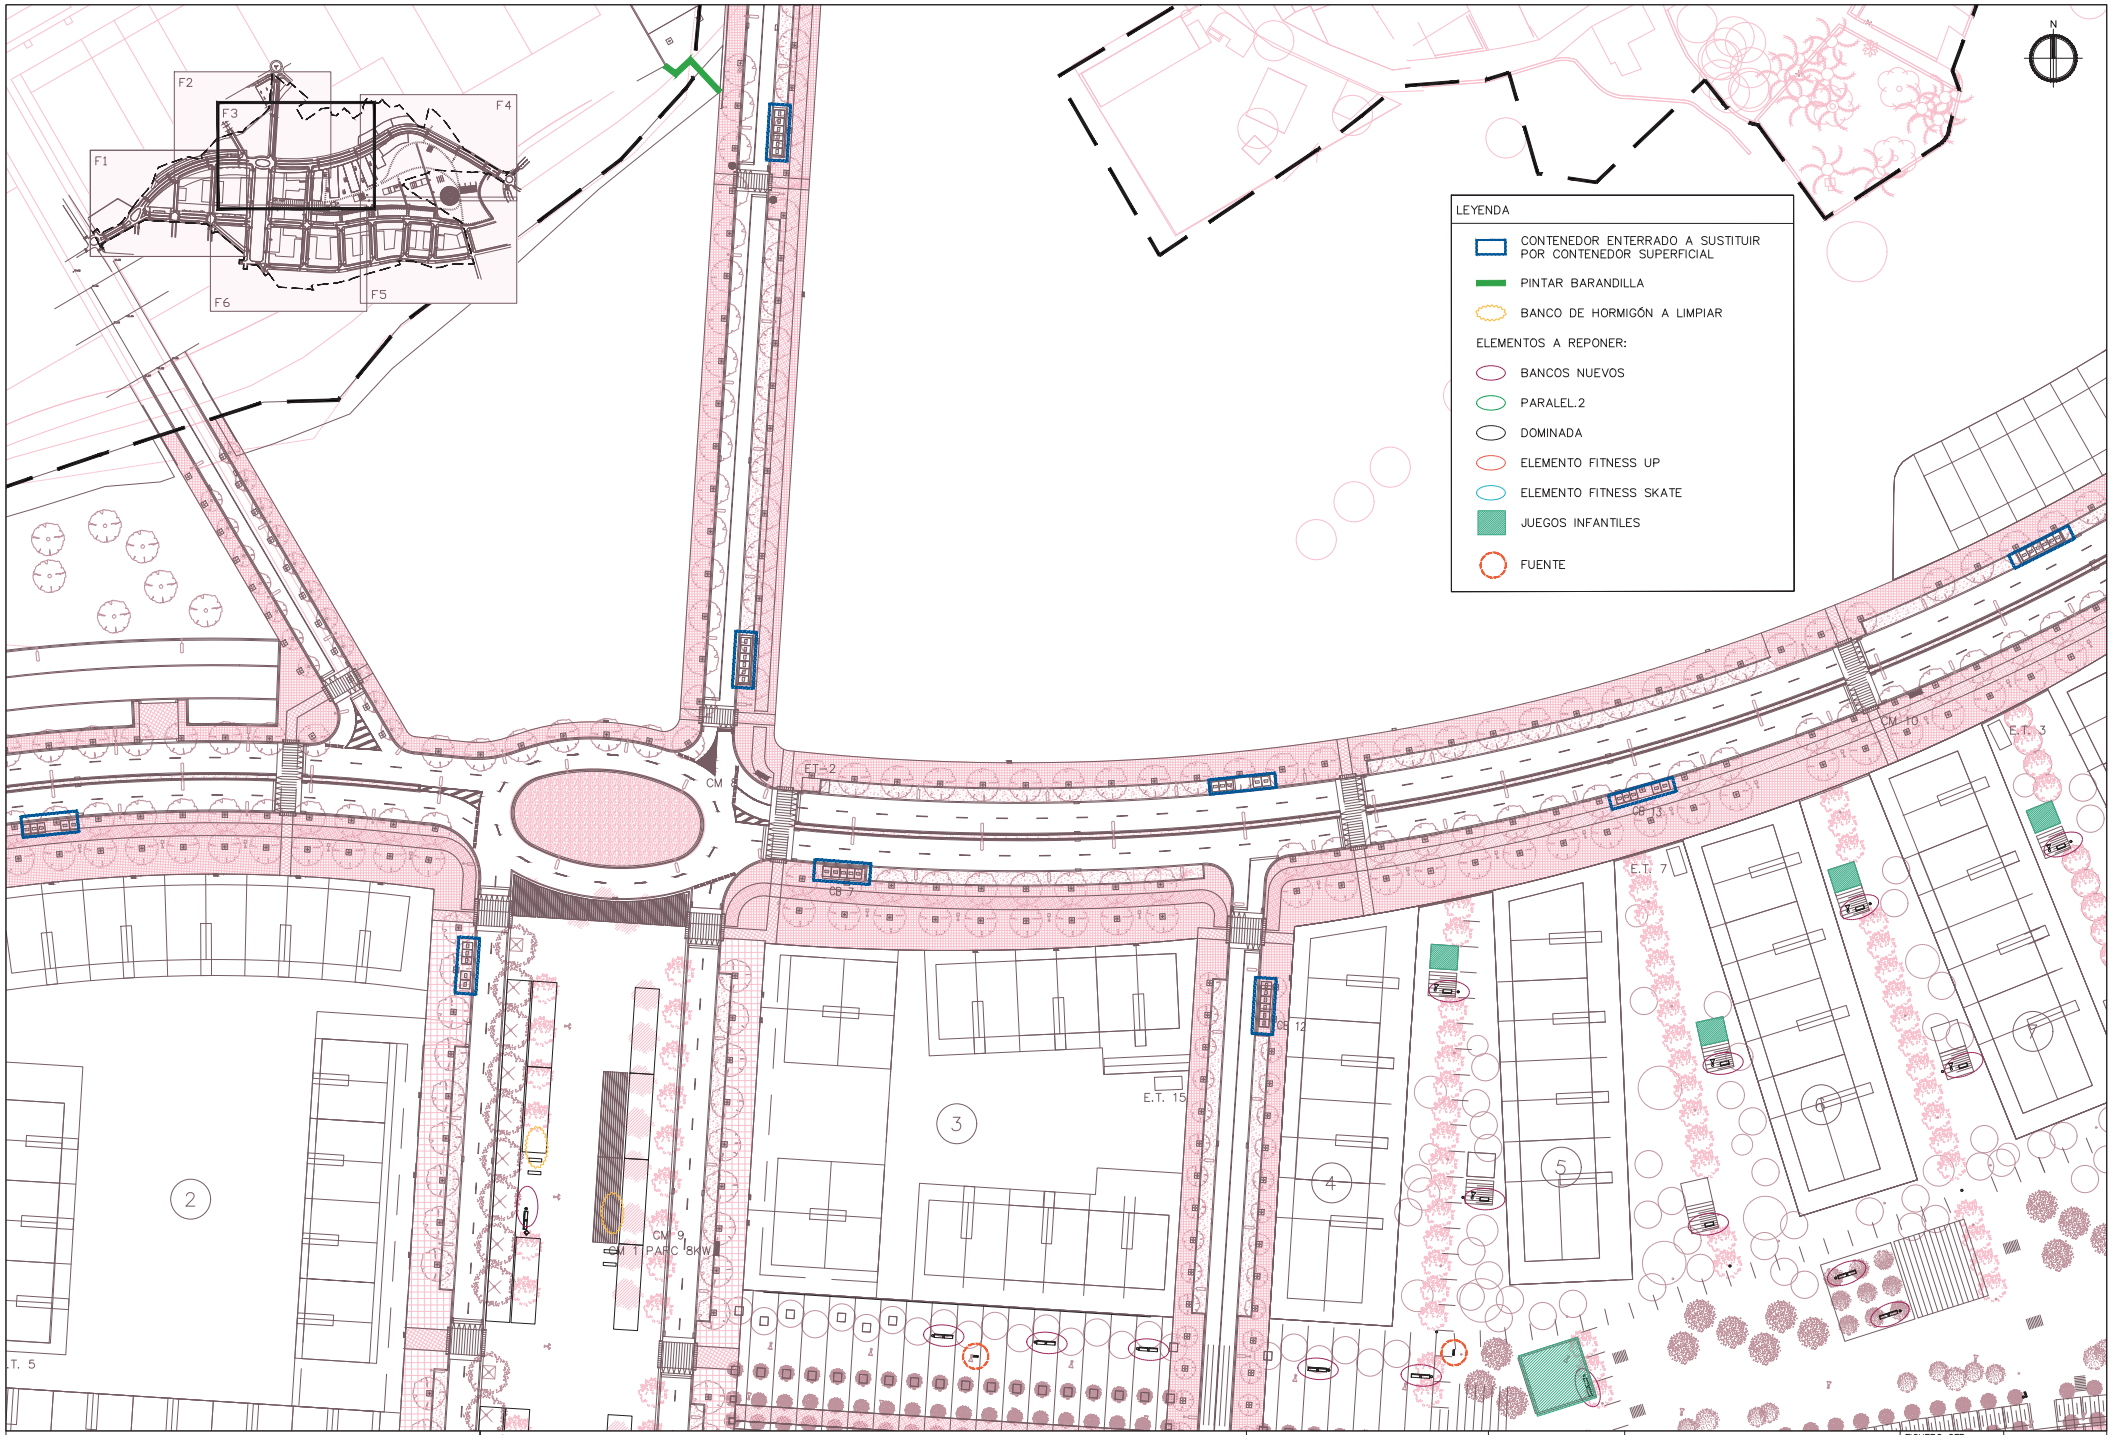

SBS

LOLA SIMÓN

MARIA BLANCO

TÍTULO PROYECTO

MODIFICACIÓN DEL PROYECTO DEL SECTOR SUPP-9 MERCAT-PARC CENTRAL DE SANT PERE DE RIBES

ESCALAS	FECHA:	NOMBRE PLANO:	FICHERO CTB:	PLANO Nº.
A3_1:1000 (0 10 20)	JUNIO 2018	ACTUACIONES MOBILIARIO URBANO	SBS-2018.CTB	15
ORIGINALES			NOMBRE FICHERO: 15_MOB.JUEGOS.dwg	HOJA...3...DE...6...

GRÁFICAS

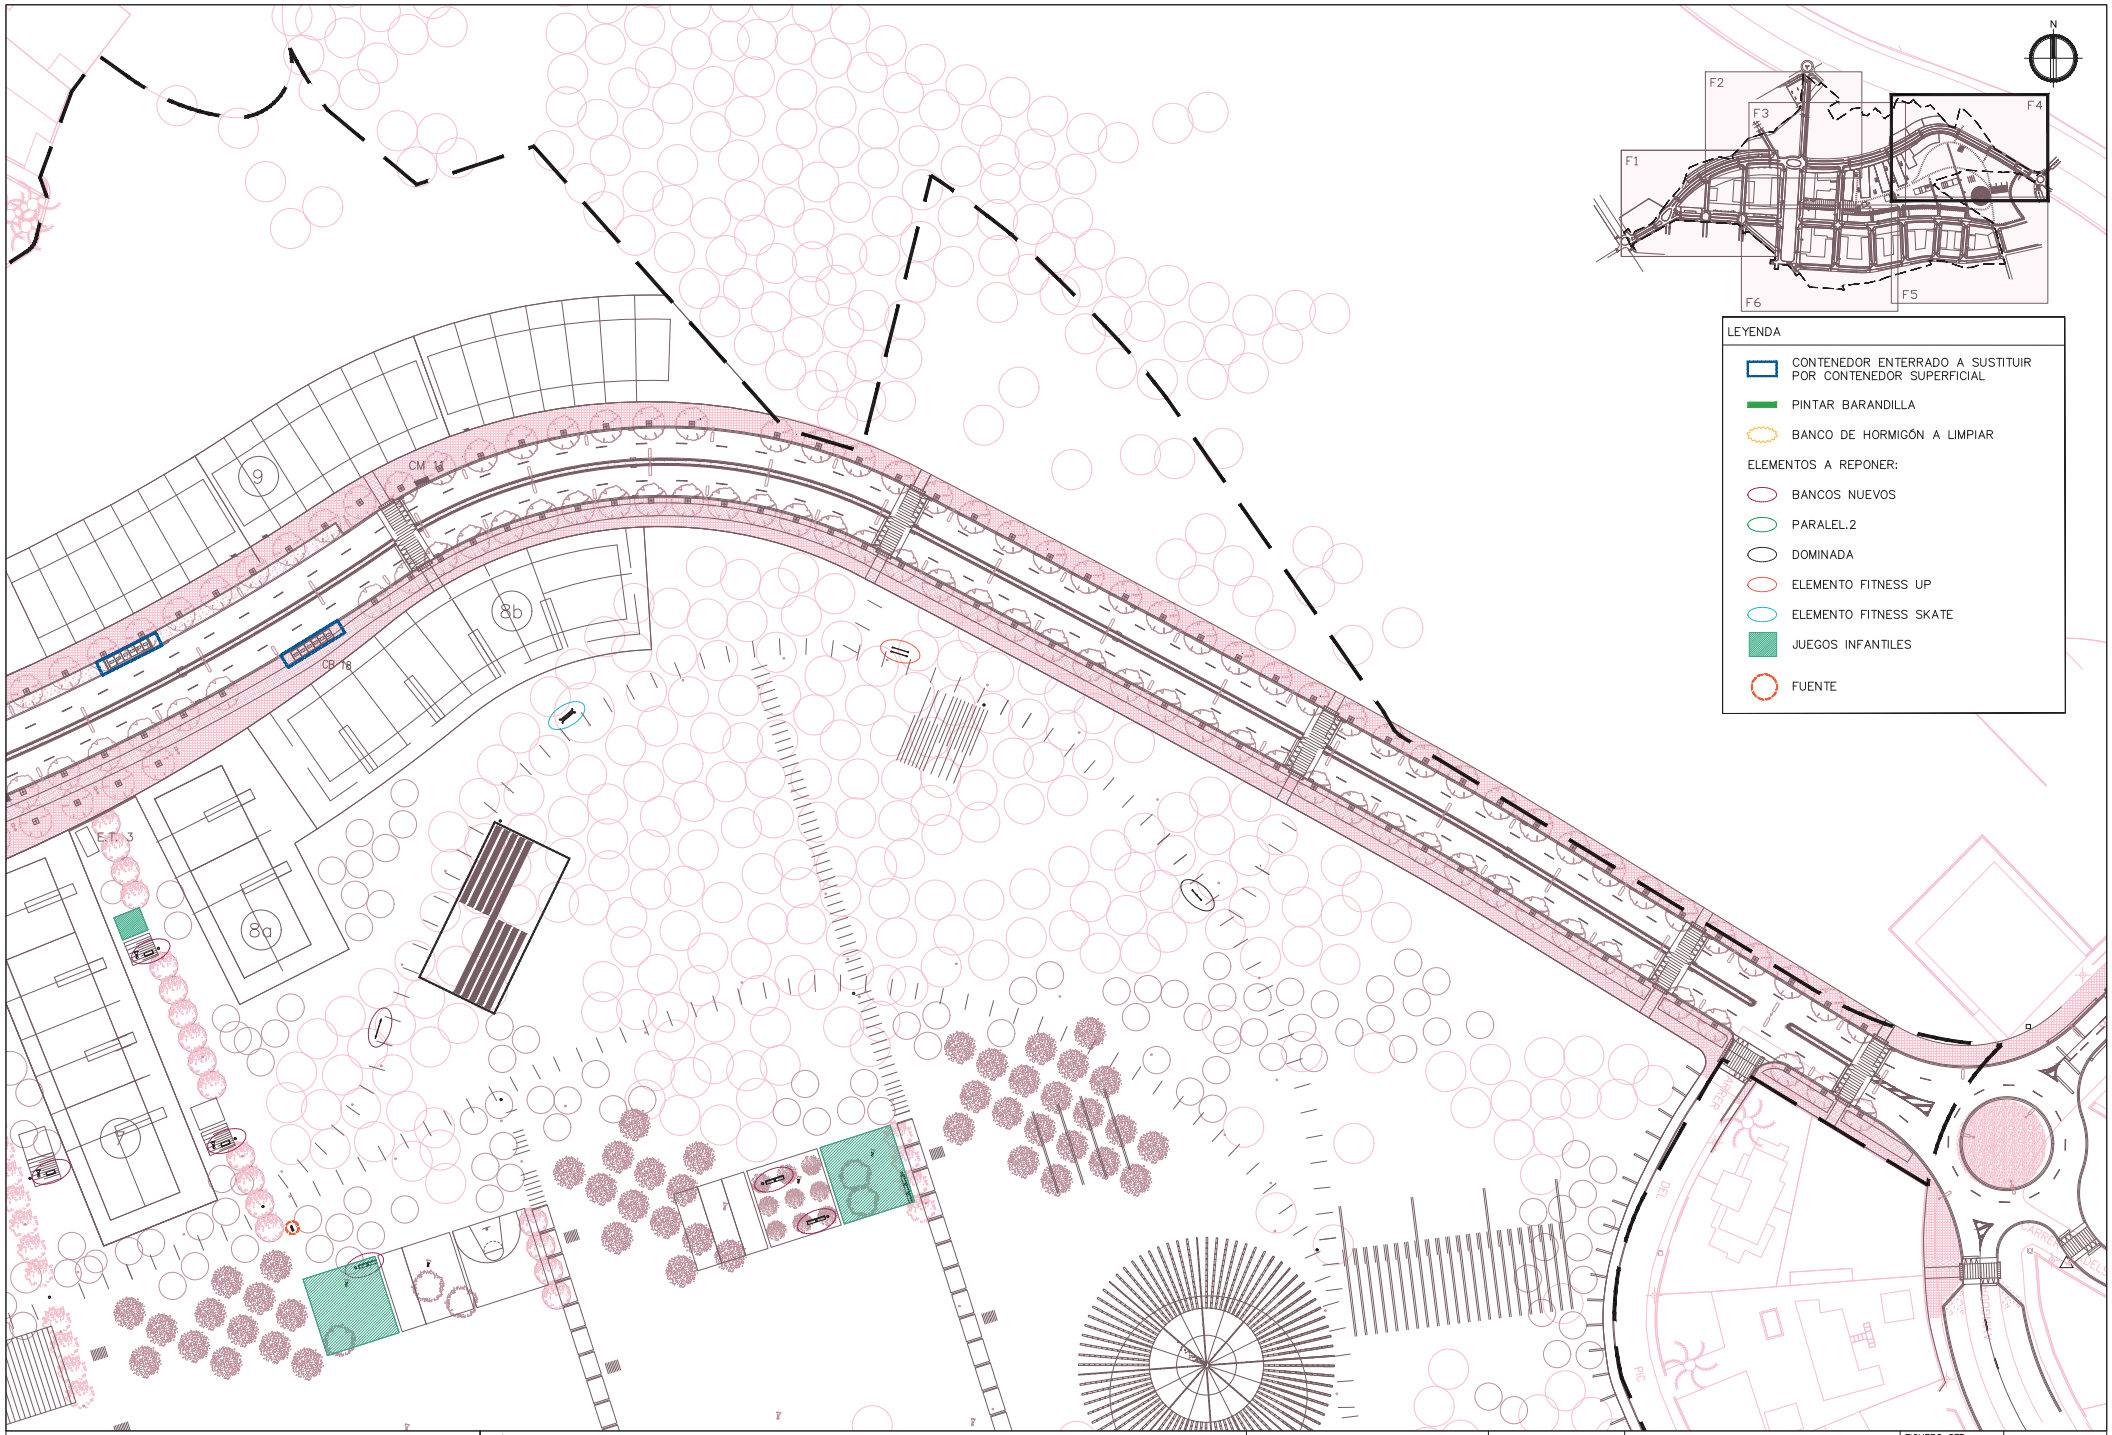

SBS

LOLA SIMÓN

MARIA BLANCO

TÍTULO PROYECTO

MODIFICACIÓN DEL PROYECTO DEL SECTOR SUPP-9 MERCAT-PARC CENTRAL DE SANT PERE DE RIBES

ESCALAS

A3_1:1000

0 10 20

ORIGINALES GRÁFICAS

FECHA:

JUNIO 2018

NOMBRE PLANO:

ACTUACIONES

MOBILIARIO URBANO

FICHERO CTB: SBS-2018.CTB

NOMBRE FICHERO: 15_MOB_JUEGOS.dwg

PLANO Nº. 15

HOJA...4...DE...6...

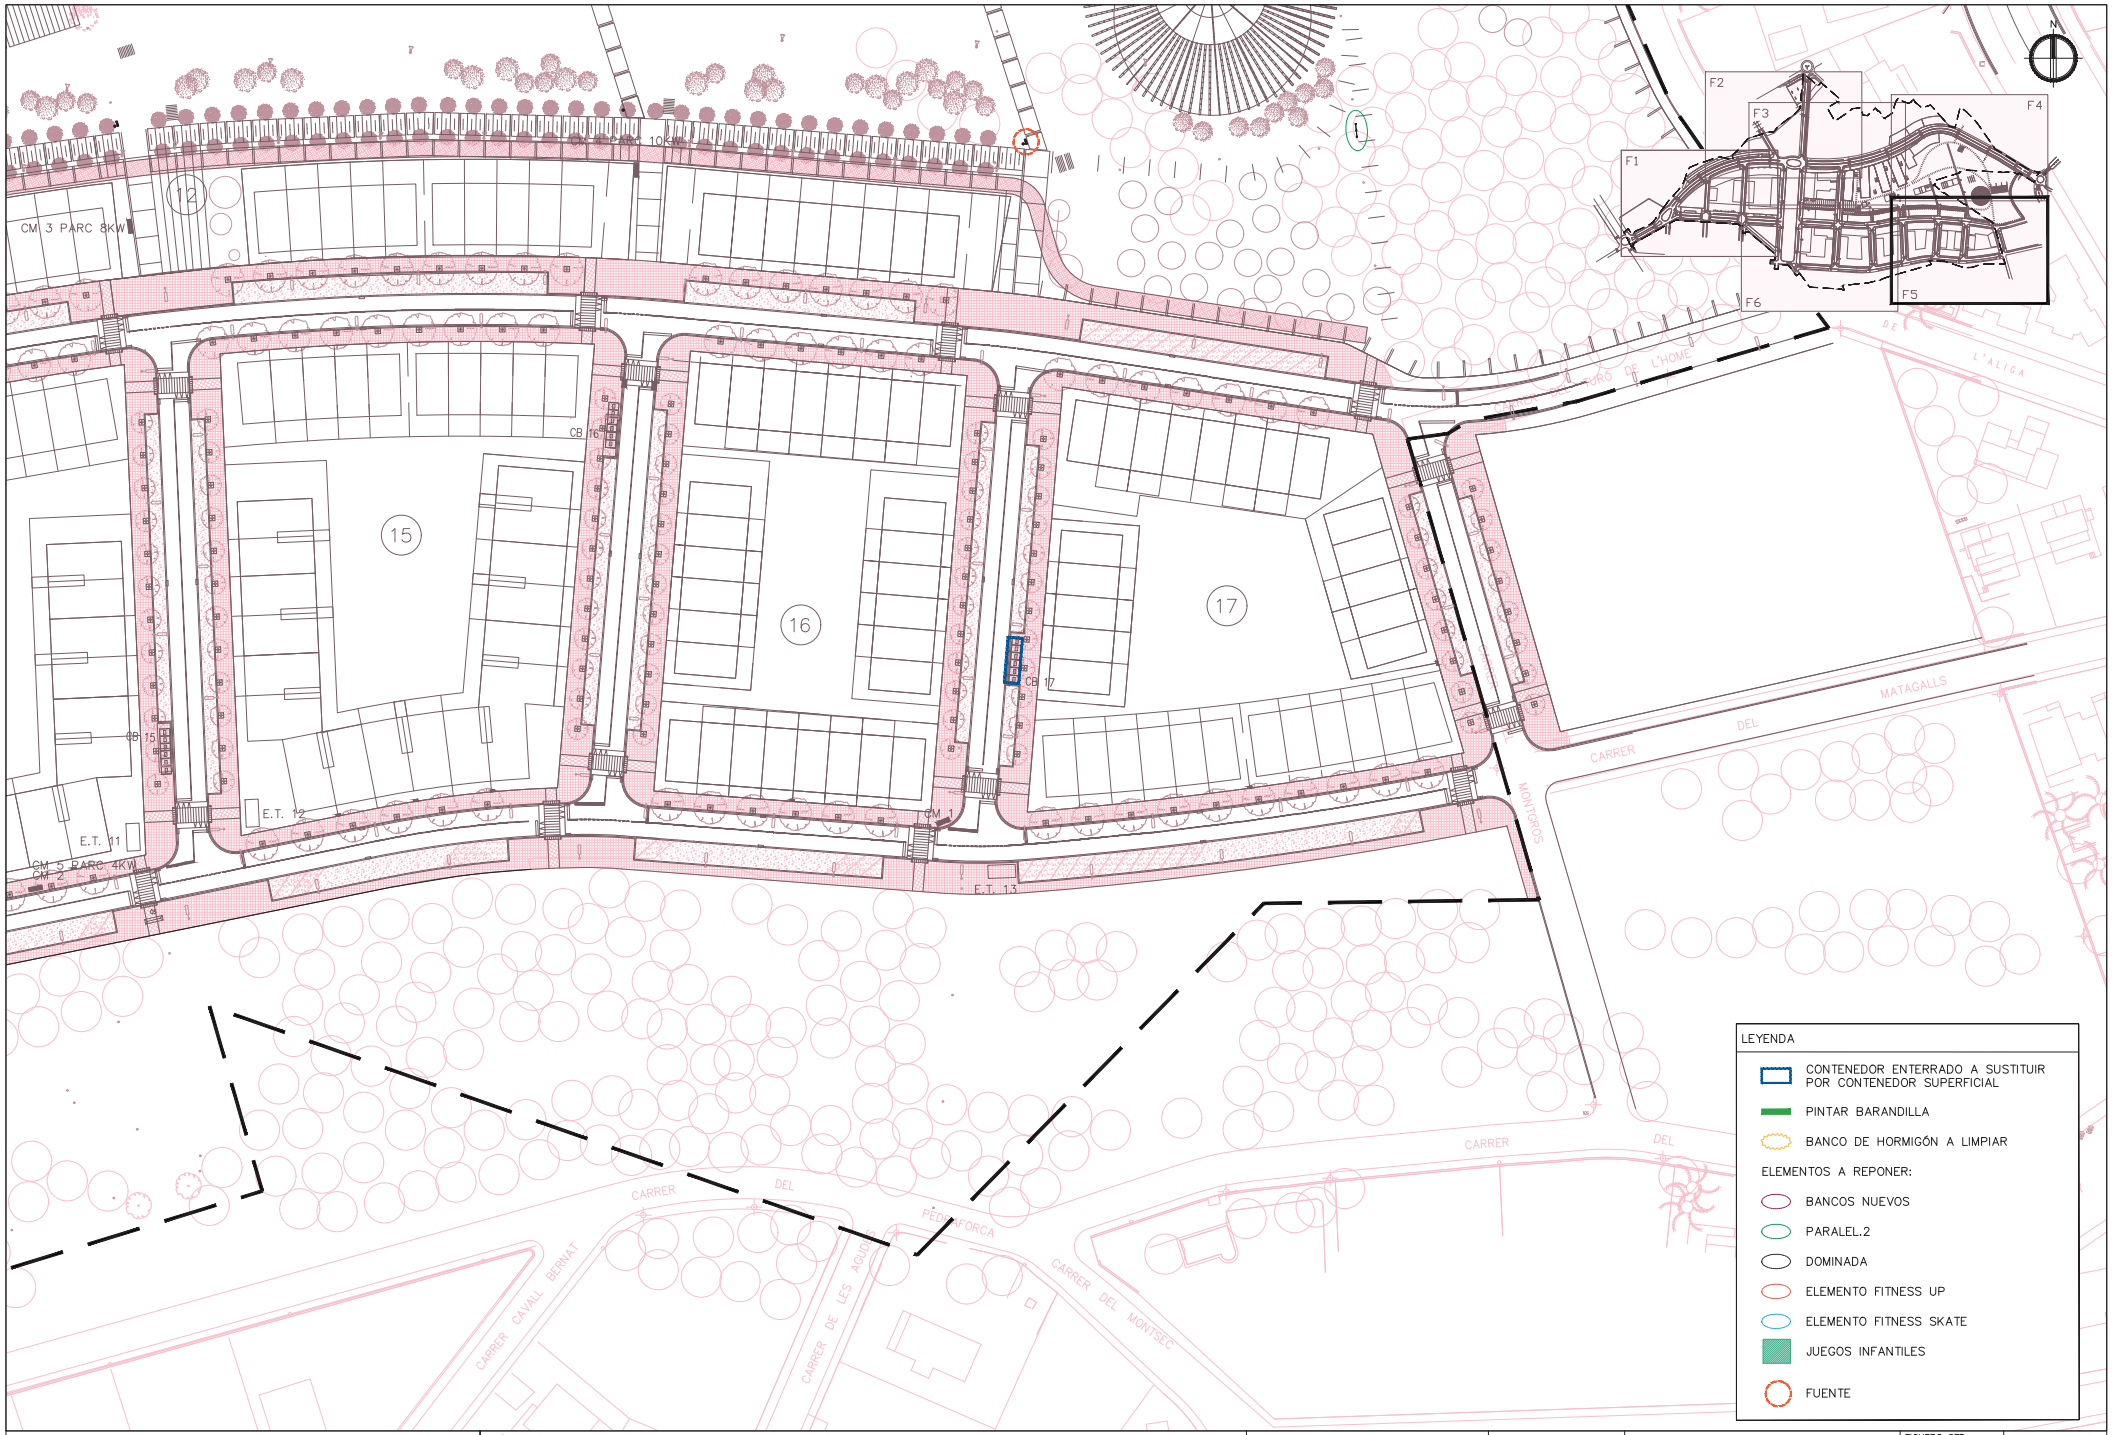

SBS

LOLA SIMÓN

MARIA BLANCO

TÍTULO PROYECTO

MODIFICACIÓN DEL PROYECTO DEL SECTOR SUPP-9 MERCAT-PARC CENTRAL DE SANT PERE DE RIBES

ESCALAS

A3_1:1000

0 10 20

ORIGINALES GRÁFICAS

FECHA:

JUNIO 2018

NOMBRE PLANO:

ACTUACIONES

MOBILIARIO URBANO

FICHERO CTB: SBS-2018.CTB

NOMBRE FICHERO: 15_MOB.JUEGOS.dwg

PLANO Nº. 15

HOJA...5...DE...6...

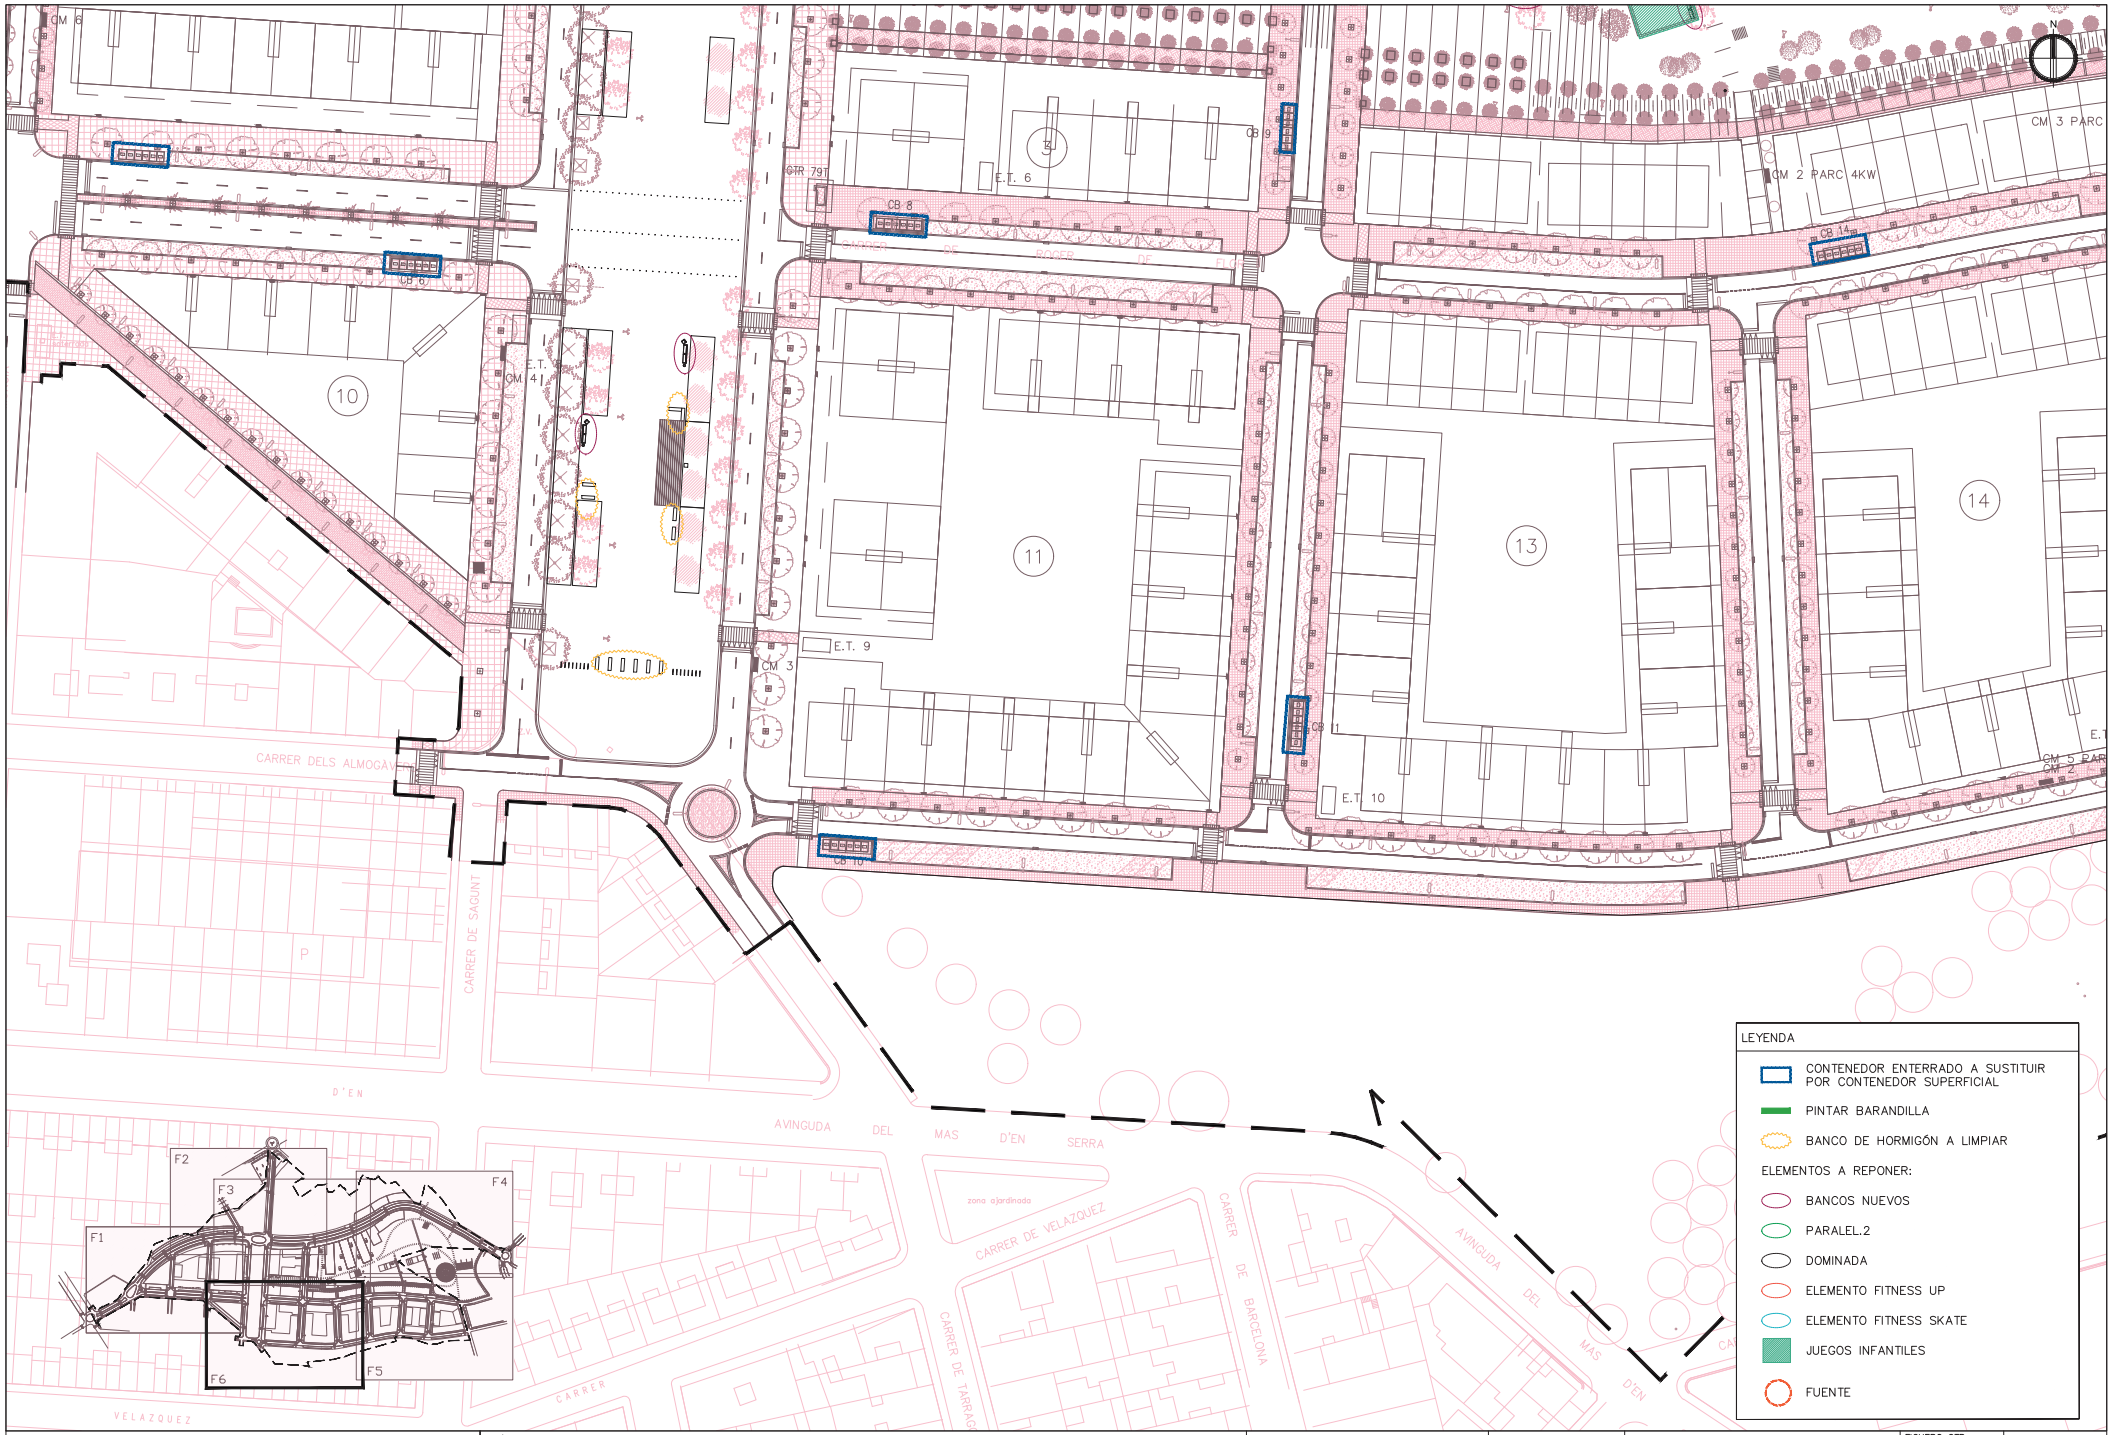

SBS

LOLA SIMÓN

MARIA BLANCO

TÍTULO PROYECTO

MODIFICACIÓN DEL PROYECTO DEL SECTOR SUPP-9 MERCAT-PARC CENTRAL DE SANT PERE DE RIBES

ESCALAS

A3_1:1000

0 10 20

ORIGINALES GRÁFICAS

FECHA: JUNIO 2018

NOMBRE PLANO: ACTUACIONES MOBILIARIO URBANO

FICHERO CTB: SBS-2018.CTB

NOMBRE FICHERO: 15_MOB.JUEGOS.dwg

PLANO Nº. 15

HOJA...6...DE...6...

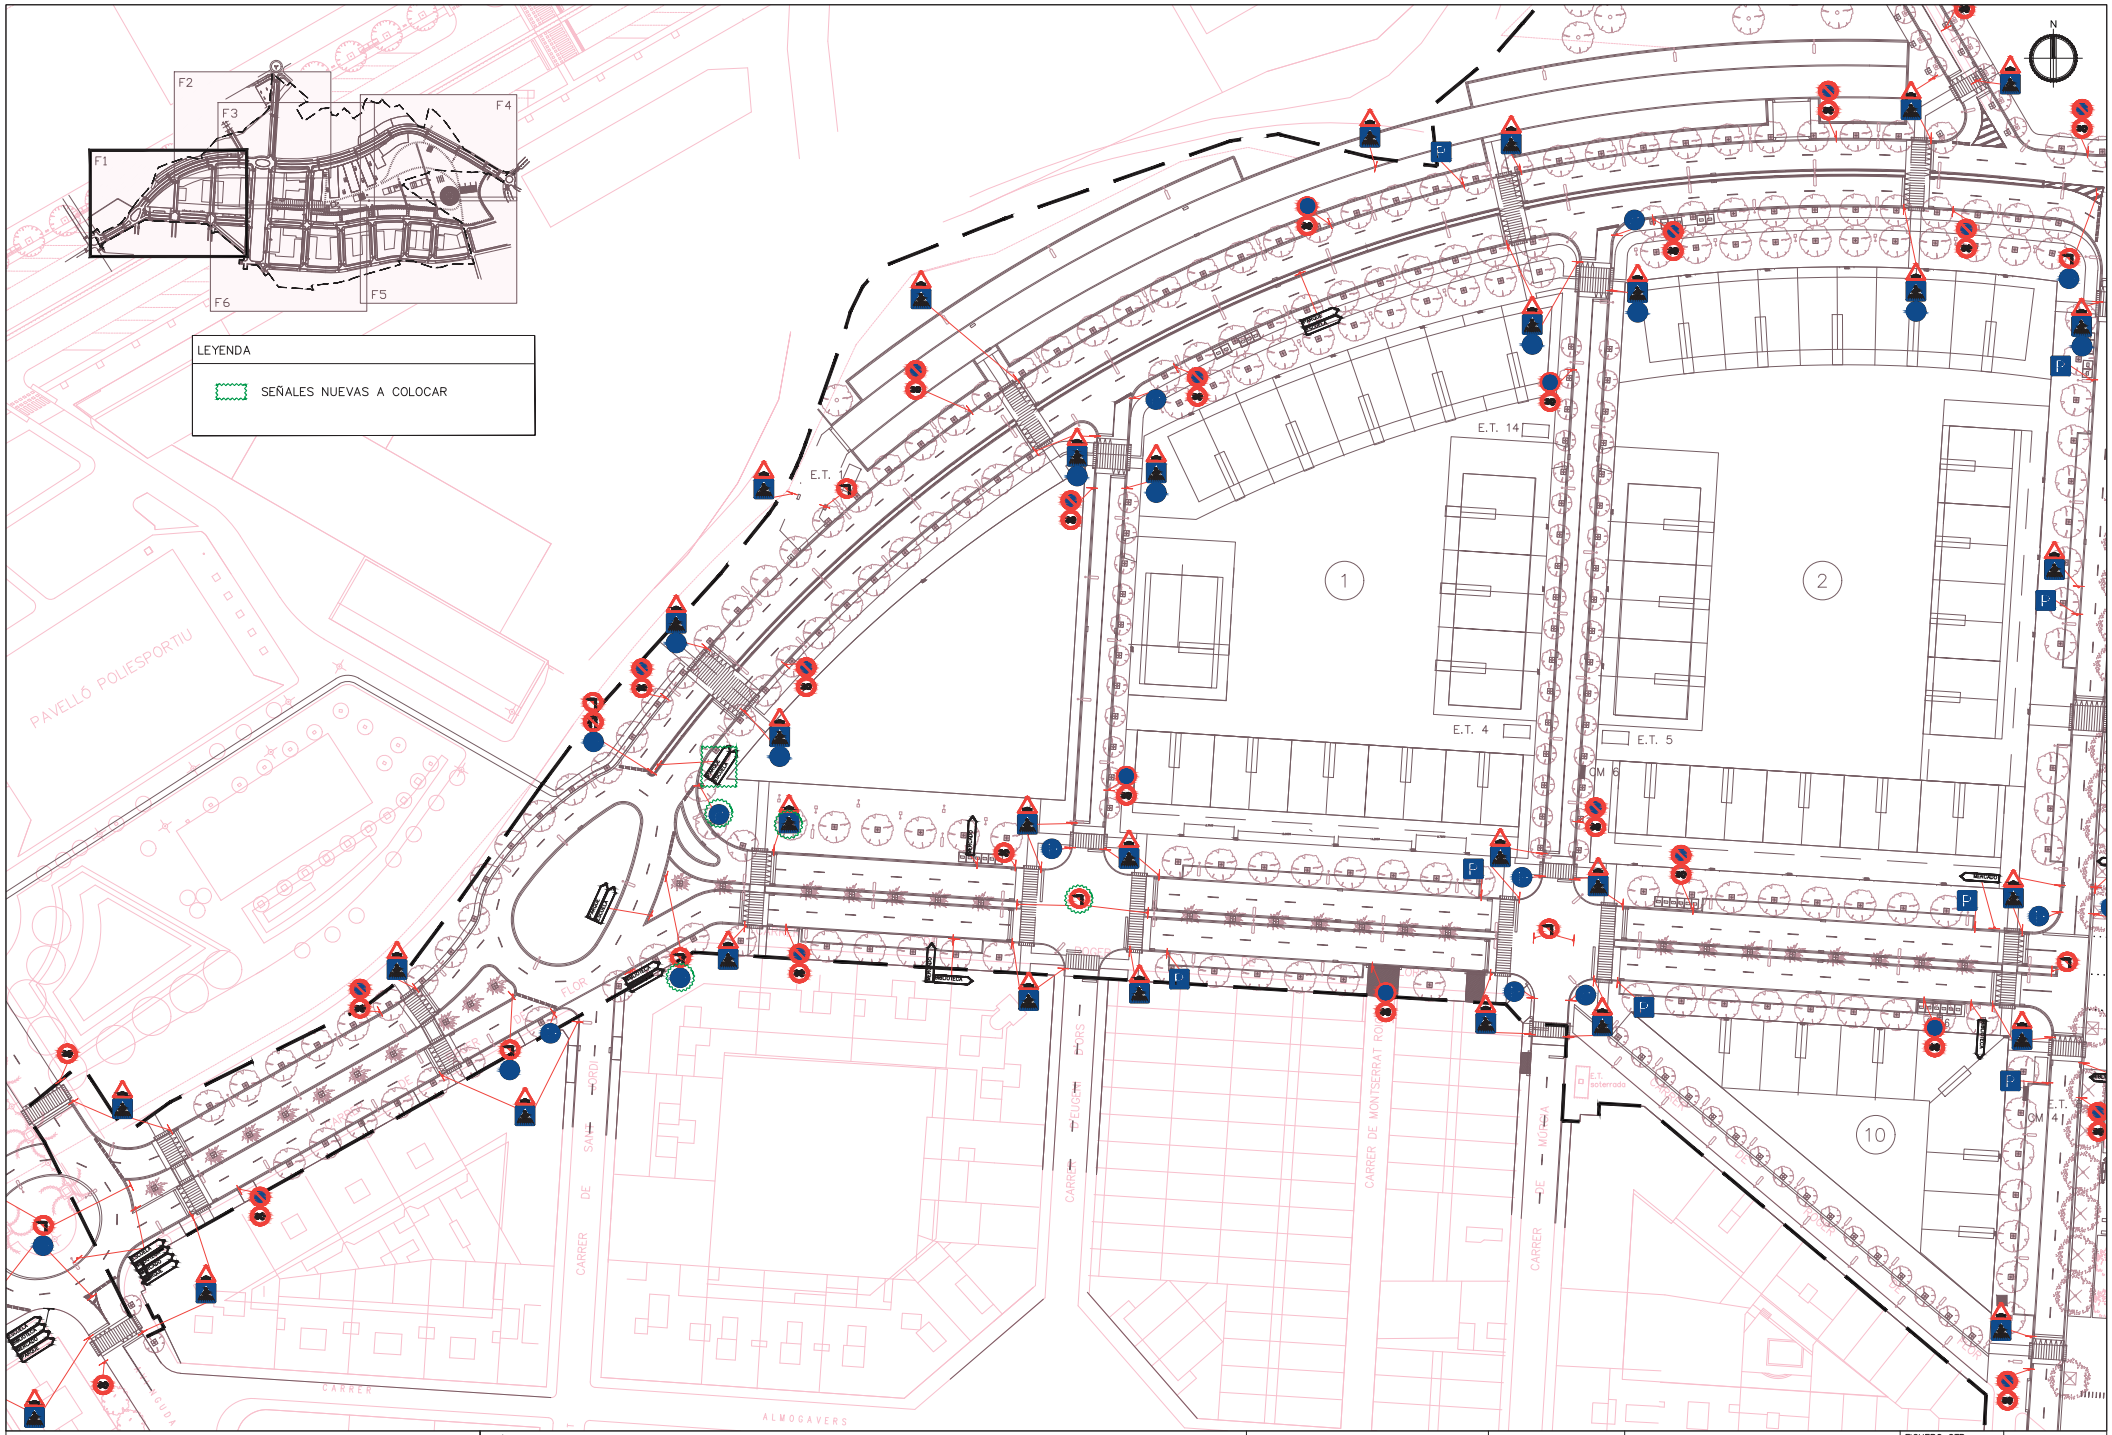

SBS LOLA SIMÓN MARIA BLANCO	TÍTULO PROYECTO MODIFICACIÓN DEL PROYECTO DEL SECTOR SUPP-9 MERCAT-PARC CENTRAL DE SANT PERE DE RIBES	ESCALAS A3_1:1000 ORIGINALES	0 10 20 GRÁFICAS	FECHA: JUNIO 2018	NOMBRE PLANO: OBRA EJECUTADA SEÑALIZACIÓN
FICHERO CTB: SBS-2018.CTB NOMBRE FICHERO: 16_SEÑALIZACIÓN.dwg	PLANO Nº. 16 HOJA....1....DE...6...				

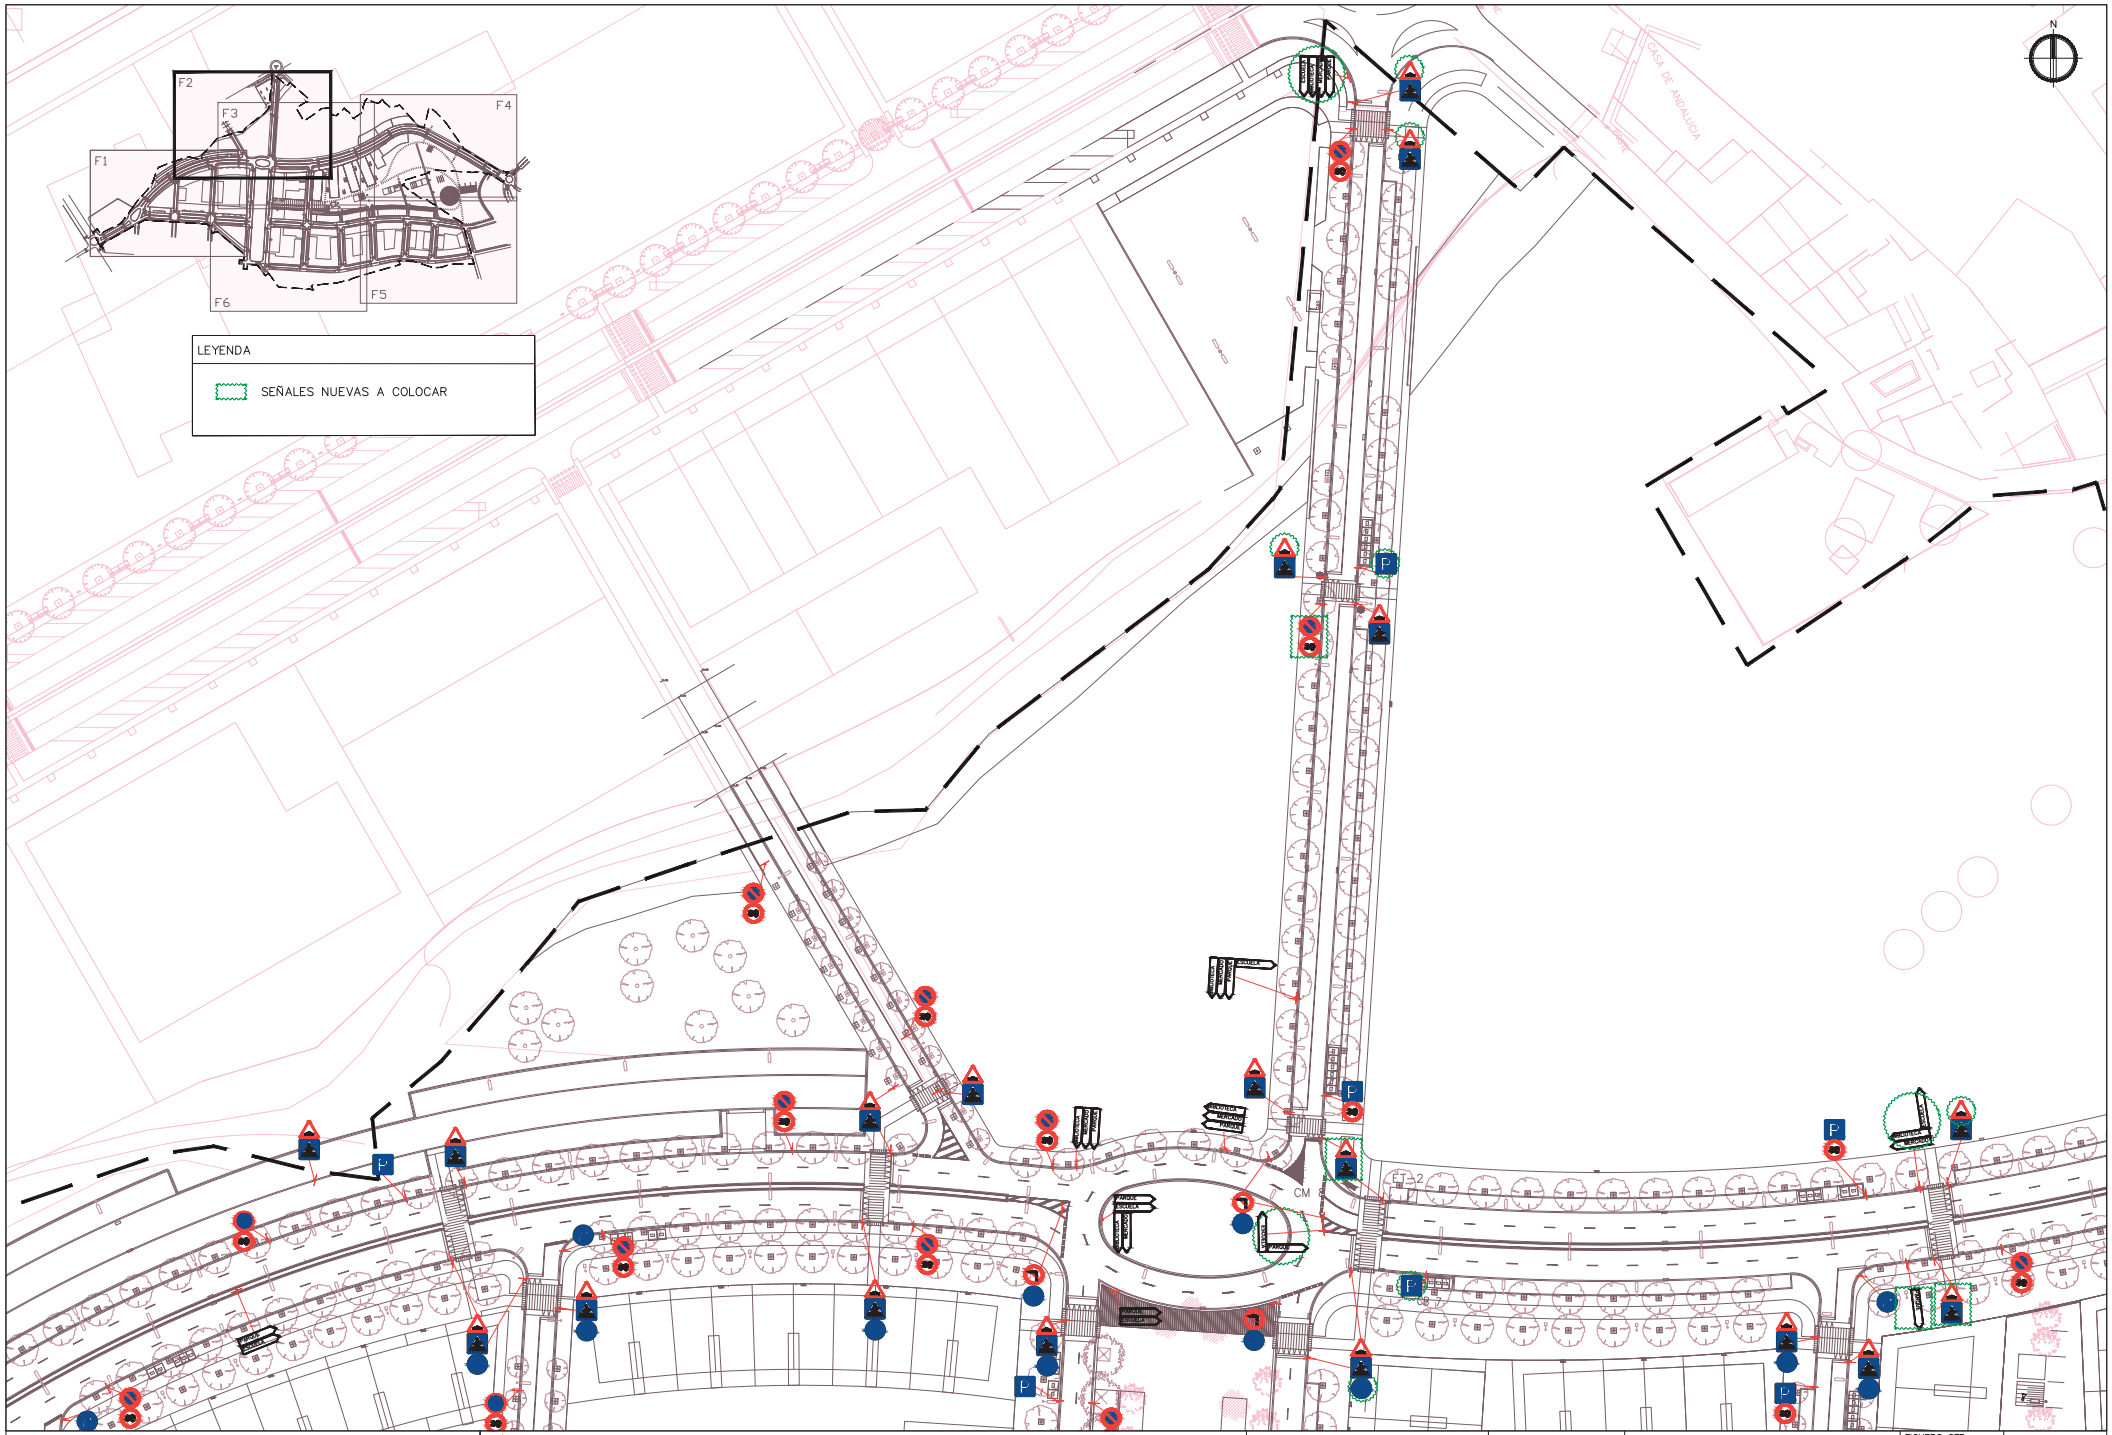

SBS

LOLA SIMÓN

MARIA BLANCO

TÍTULO PROYECTO

MODIFICACIÓN DEL PROYECTO DEL SECTOR SUPP-9 MERCAT-PARC CENTRAL DE SANT PERE DE RIBES

ESCALAS

A3_1:1000

0 10 20

ORIGINALES GRÁFICAS

FECHA:

JUNIO 2018

NOMBRE PLANO:

SEÑALIZACIÓN

FICHERO CTB: SBS-2018.CTB

NOMBRE FICHERO: 16_SEÑALIZACIÓN.dwg

PLANO Nº. 16

HOJA...2...DE...6...

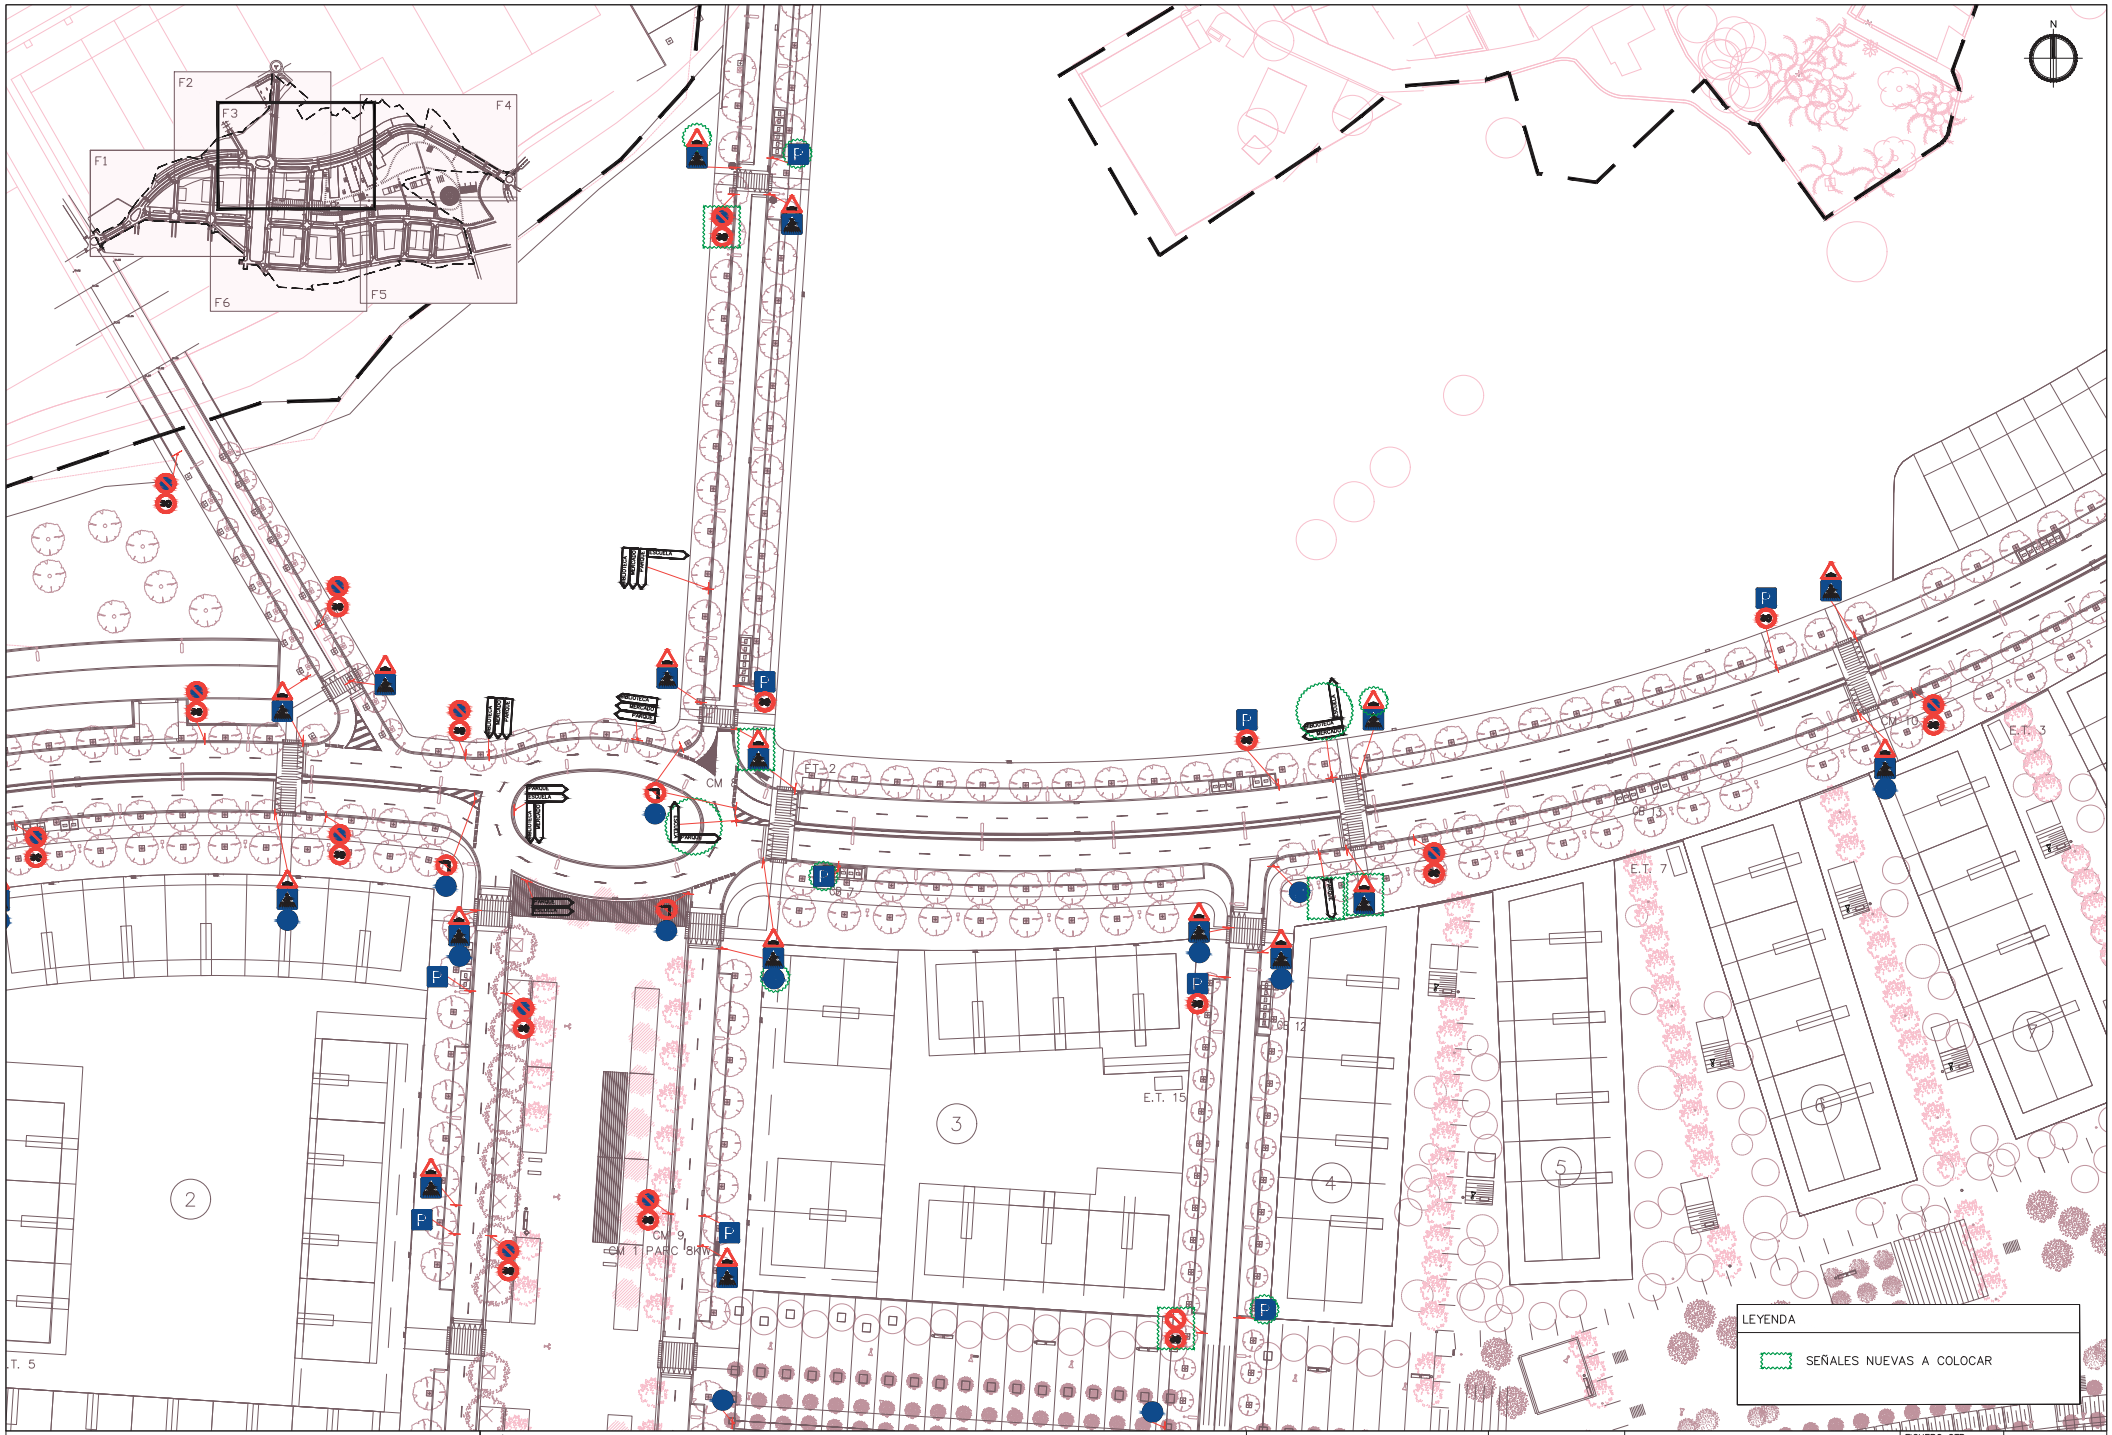

SBS LOLA SIMÓN MARIA BLANCO	TÍTULO PROYECTO MODIFICACIÓN DEL PROYECTO DEL SECTOR SUPP-9 MERCAT-PARC CENTRAL DE SANT PERE DE RIBES	ESCALAS A3_1:1000 0 10 20 ORIGINALES GRÁFICAS	FECHA: JUNIO 2018	NOMBRE PLANO: SEÑALIZACIÓN	FICHERO CTB: SBS-2018.CTB NOMBRE FICHERO: 16_SEÑALIZACIÓN.dwg	PLANO Nº. 16 HOJA...3...DE...6...

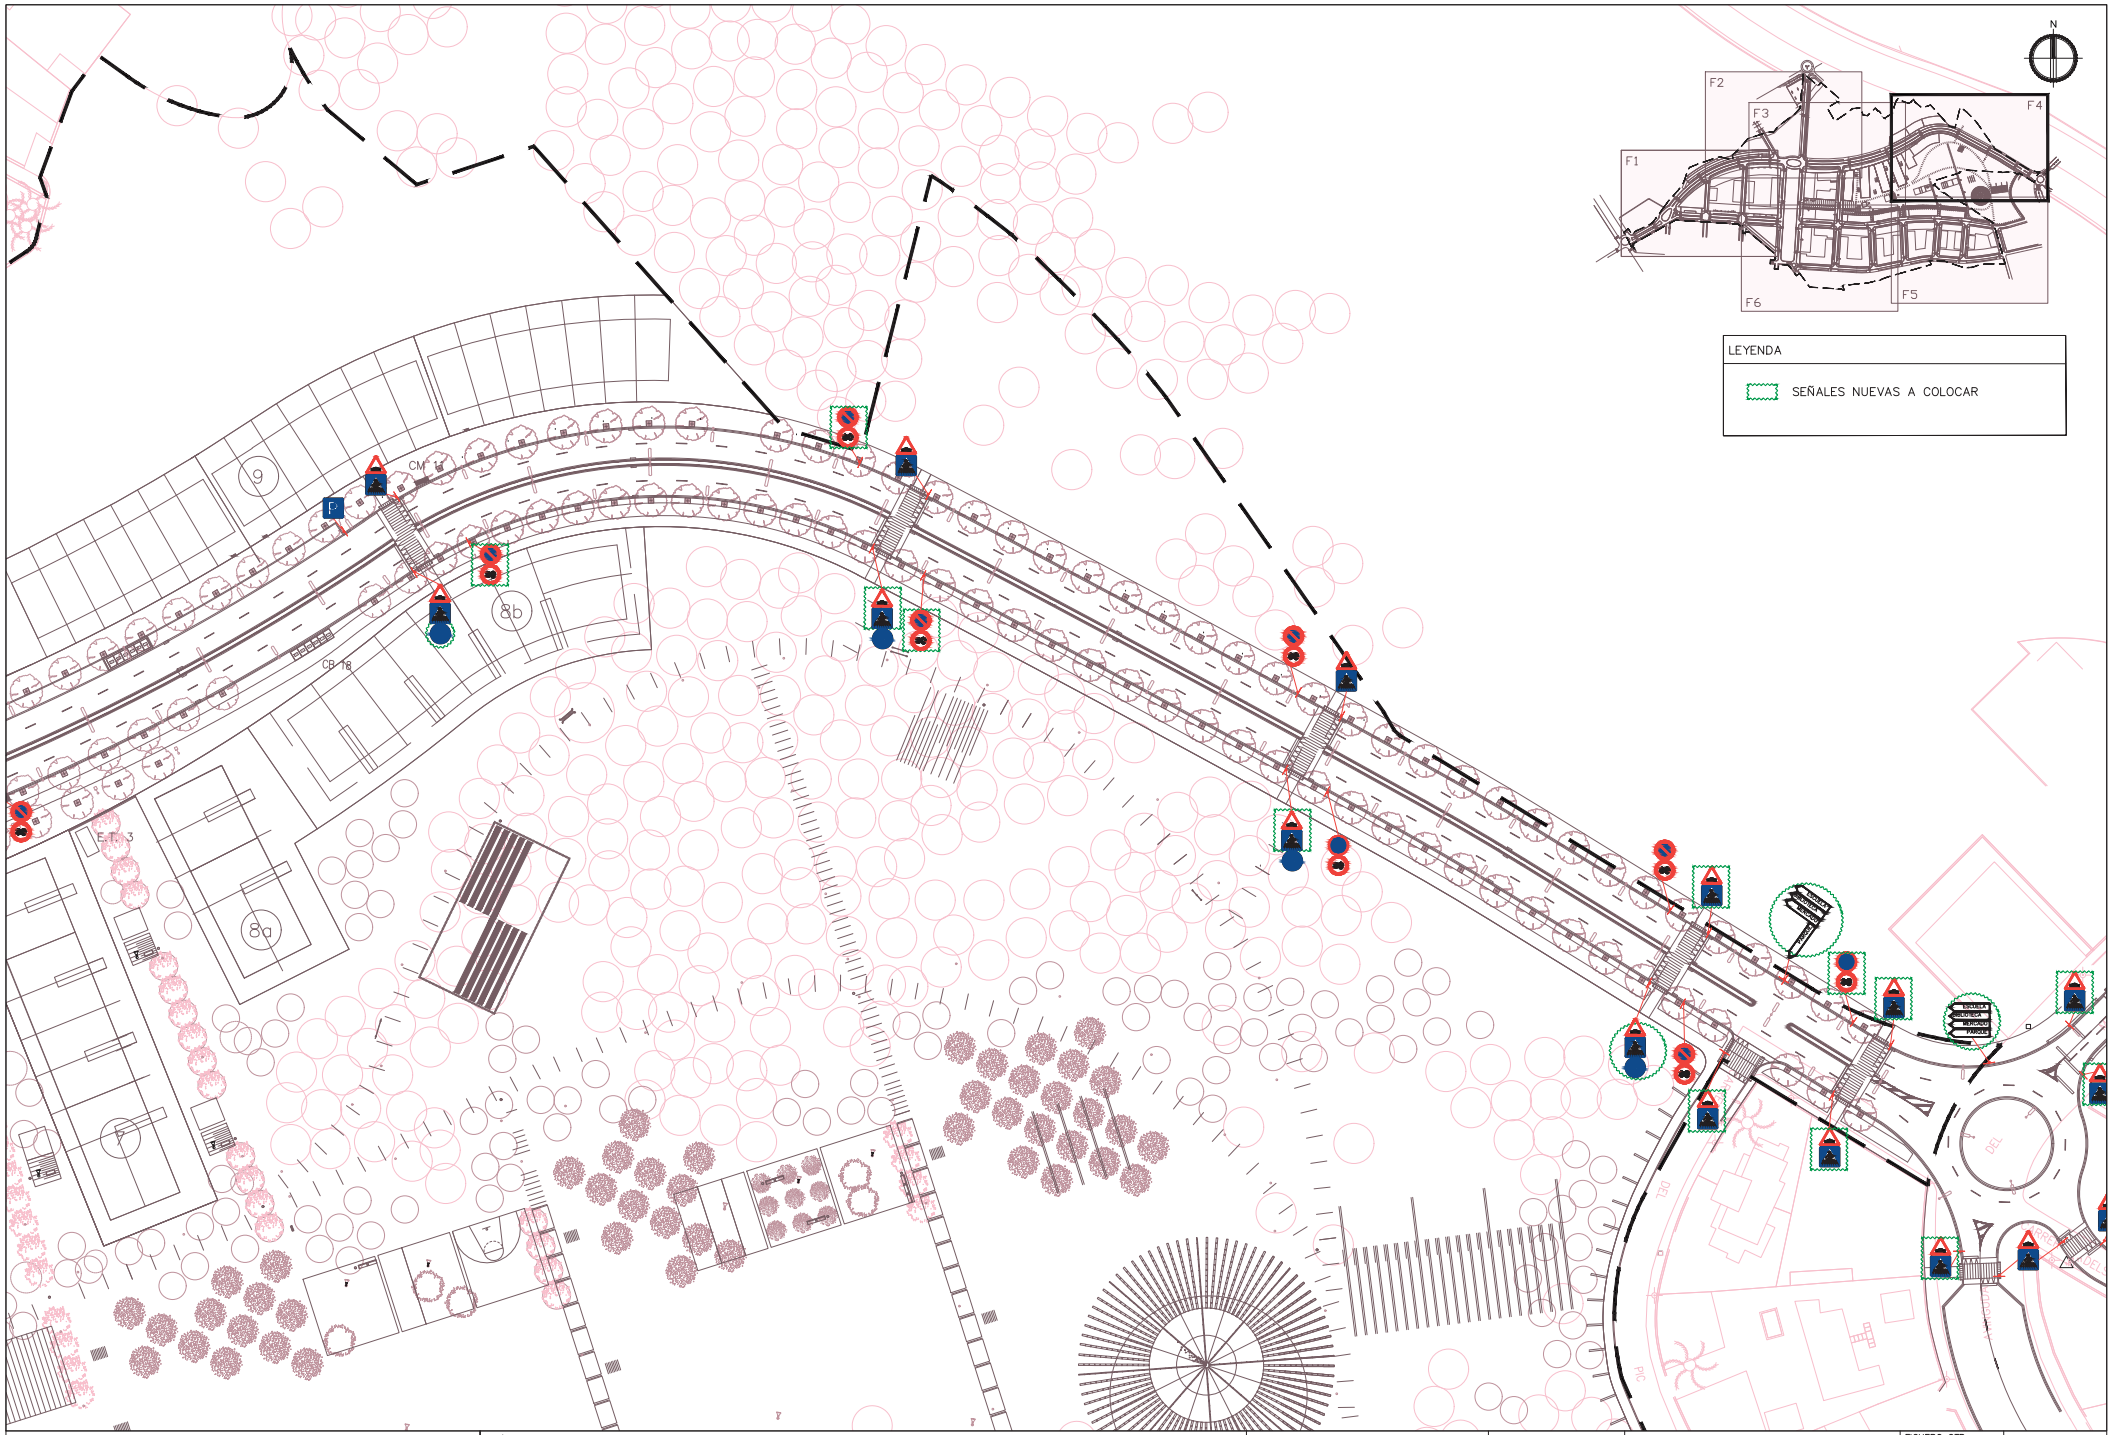

SBS

LOLA SIMÓN

MARIA BLANCO

TÍTULO PROYECTO

MODIFICACIÓN DEL PROYECTO DEL SECTOR SUPP-9 MERCAT-PARC CENTRAL DE SANT PERE DE RIBES

ESCALAS

A3_1:1000

0 10 20

ORIGINALES GRÁFICAS

FECHA:

JUNIO 2018

NOMBRE PLANO:

SEÑALIZACIÓN

FICHERO CTB: SBS-2018.CTB

NOMBRE FICHERO: 16_SEÑALIZACIÓN.dwg

PLANO Nº. 16

HOJA...4...DE...6...

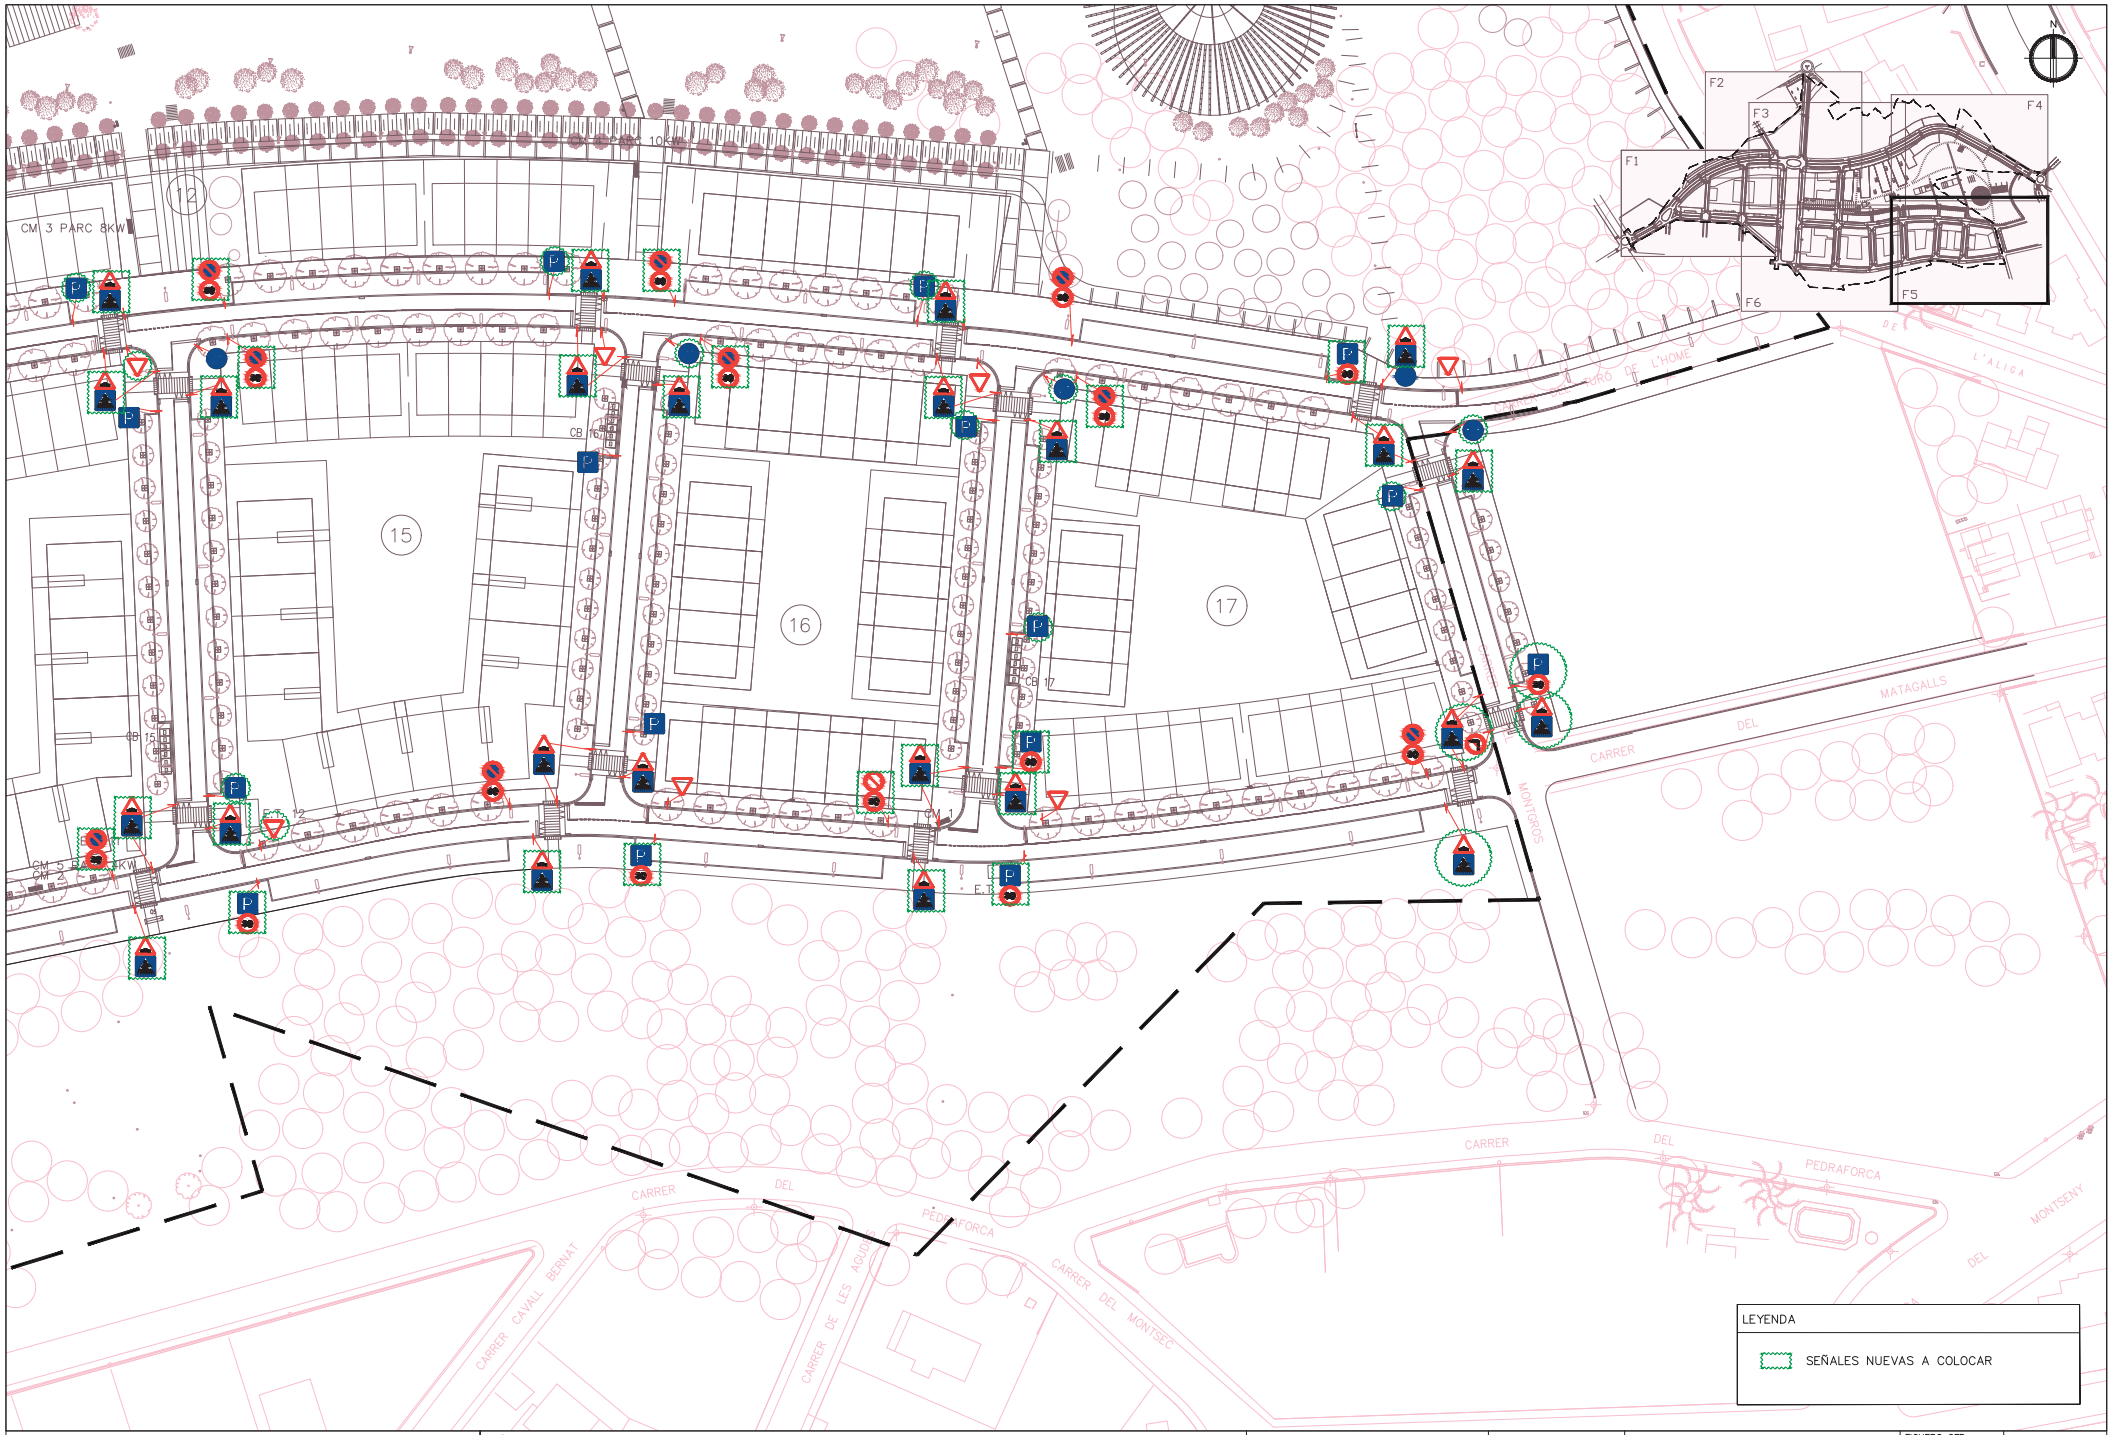

LEYENDA

SEÑALES NUEVAS A COLOCAR

SBS LOLA SIMÓN MARIA BLANCO	TÍTULO PROYECTO MODIFICACIÓN DEL PROYECTO DEL SECTOR SUPP-9 MERCAT-PARC CENTRAL DE SANT PERE DE RIBES	ESCALAS A3_1:1000 0 10 20 ORIGINALES GRÁFICAS	FECHA: JUNIO 2018	NOMBRE PLANO: SEÑALIZACIÓN	FICHERO CTB: SBS-2018.CTB NOMBRE FICHERO: 16_SEÑALIZACIÓN.dwg	PLANO Nº. 16 HOJA...5...DE...6...

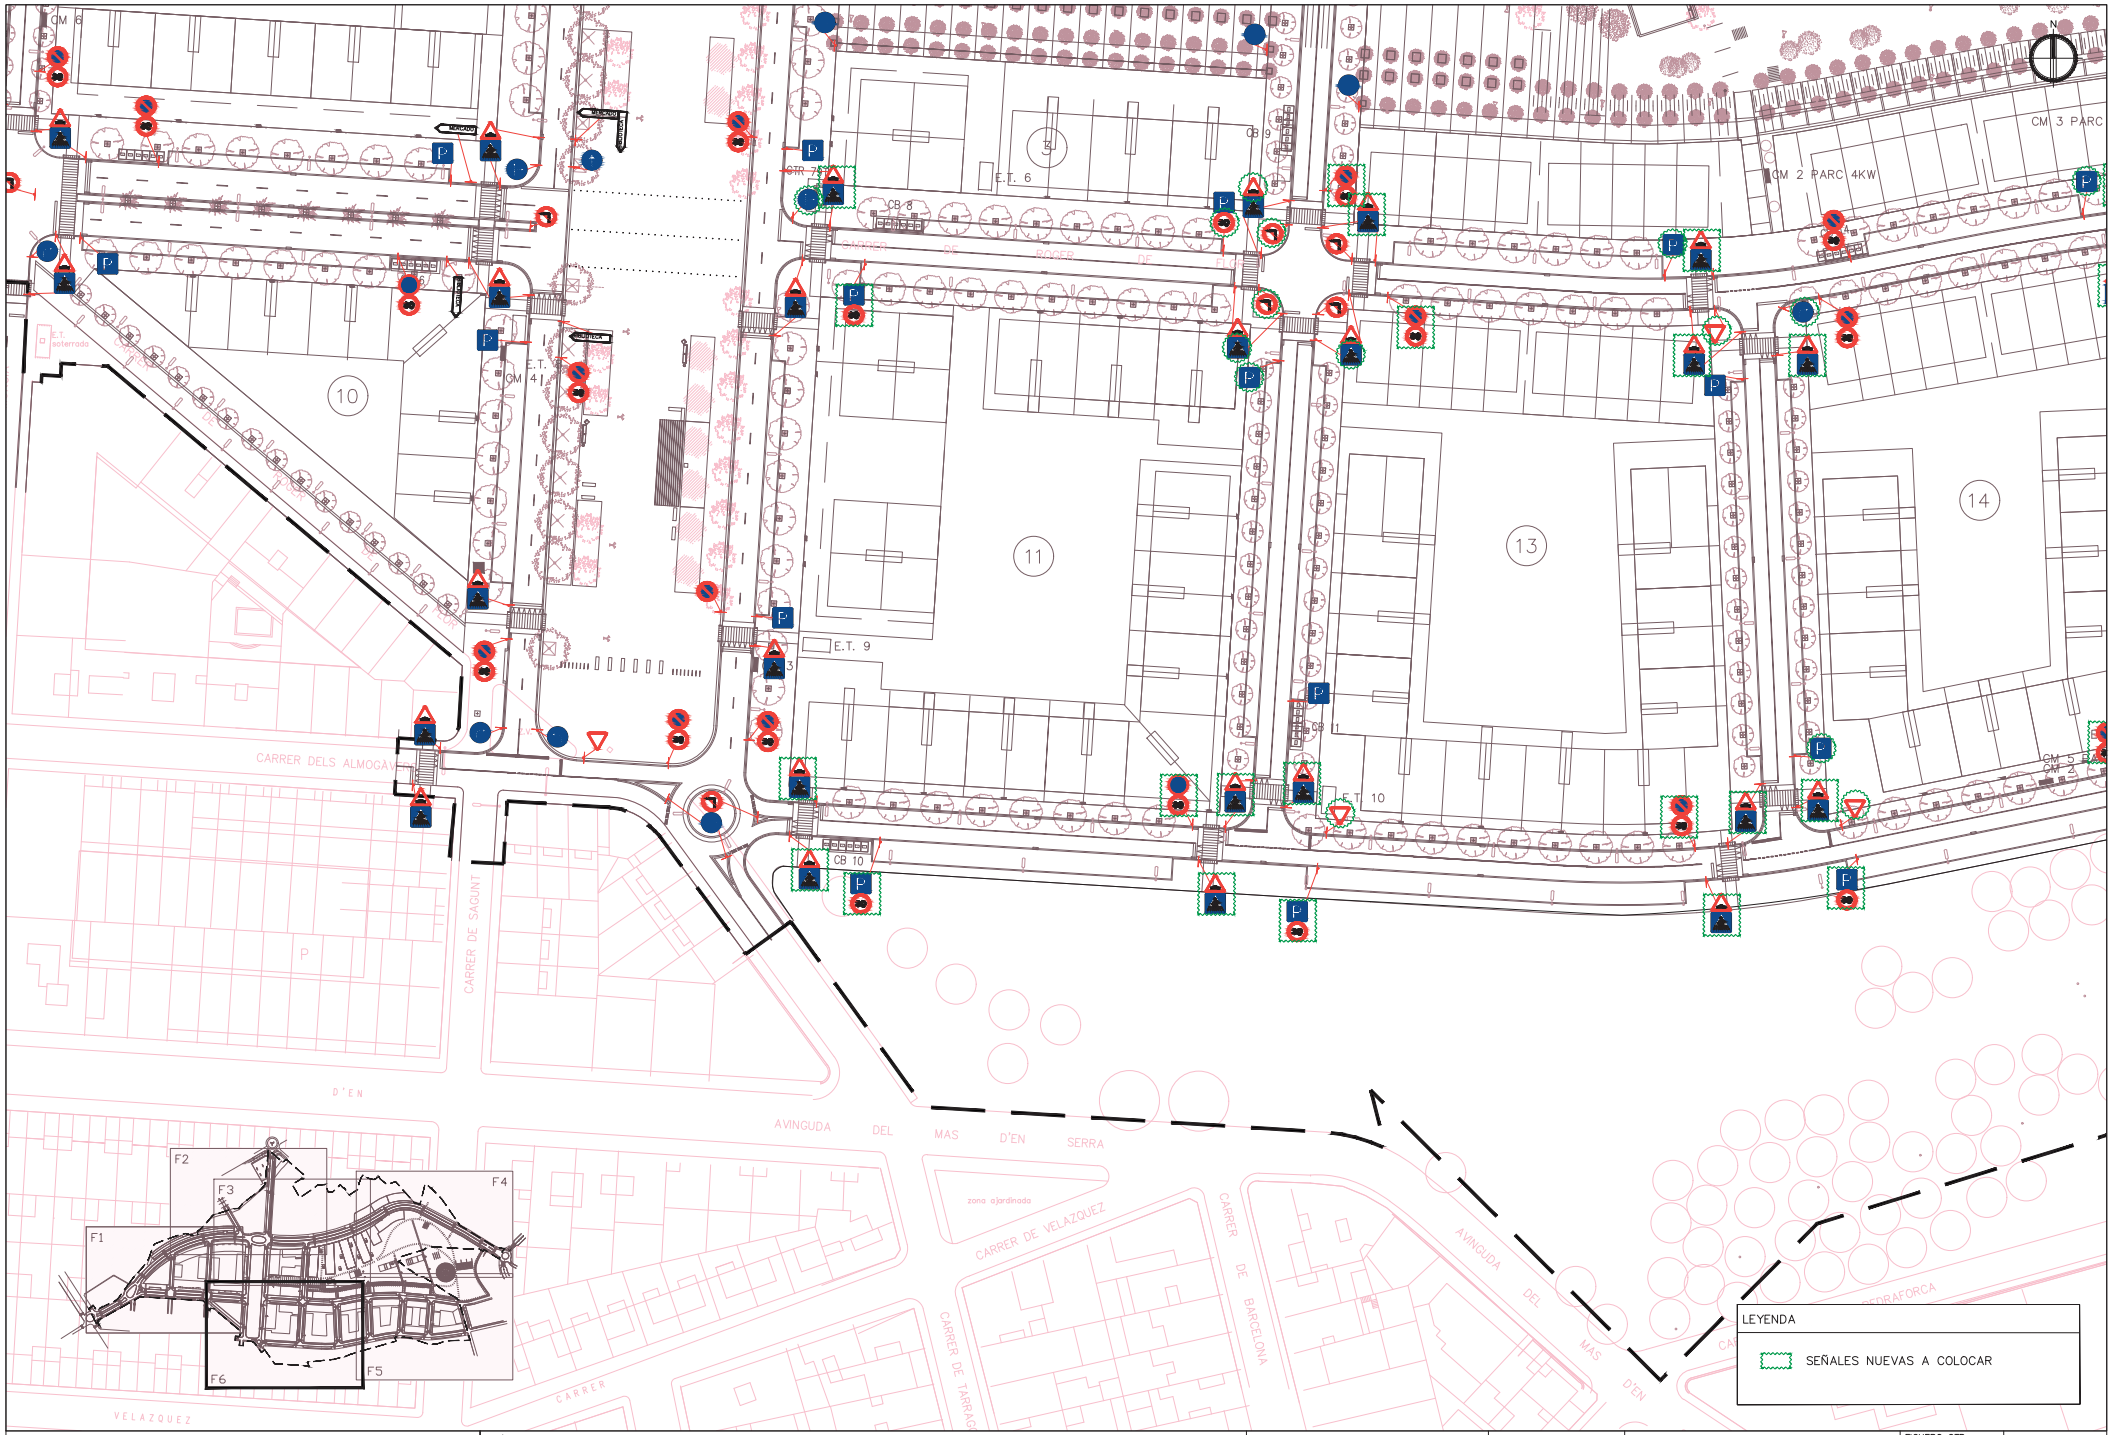

SBS LOLA SIMÓN MARIA BLANCO	TÍTULO PROYECTO MODIFICACIÓN DEL PROYECTO DEL SECTOR SUPP-9 MERCAT-PARC CENTRAL DE SANT PERE DE RIBES	ESCALAS A3_1:1000 0 10 20 ORIGINALES GRÁFICAS	FECHA: JUNIO 2018	NOMBRE PLANO: SEÑALIZACIÓN	FICHERO CTB: SBS-2018.CTB NOMBRE FICHERO: 16_SEÑALIZACIÓN.dwg	PLANO Nº. 16 HOJA...6...DE...6...