

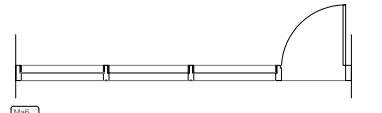


CASA DE LA VILA

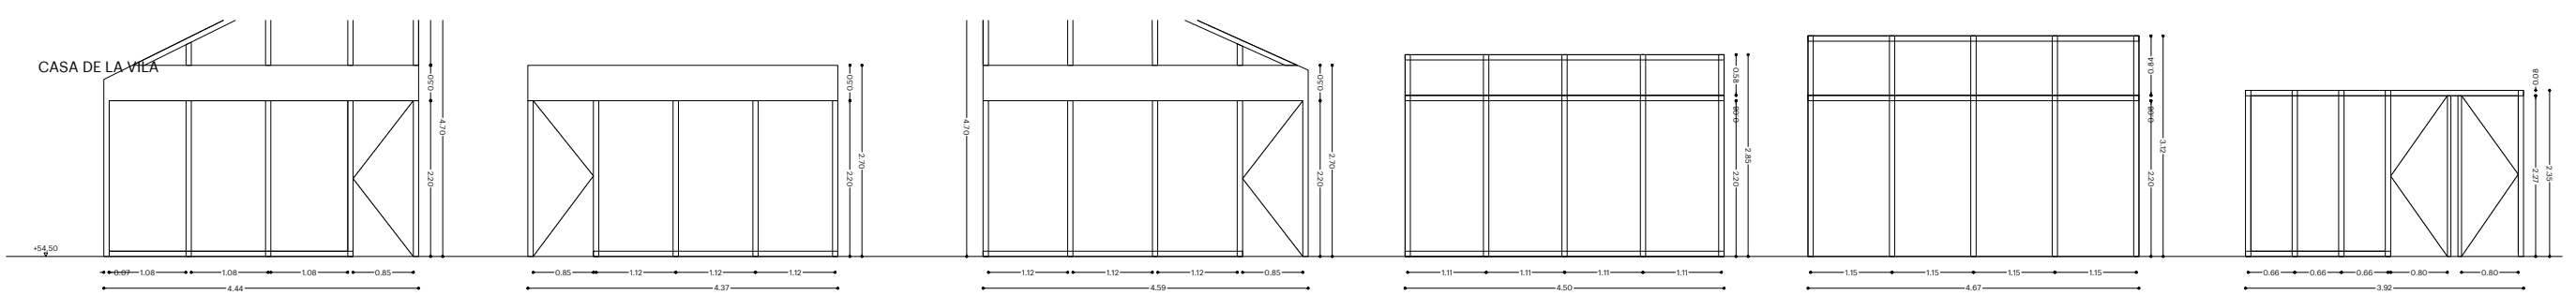


MAMPARA INTERIOR P3 E 1/50

- 1 ut - dimensions 444x470 cm Descripció: Mampara interior formada per: 1 tauler de fusta, acabat pintat, en forma de L invertida, per rebre el vidre fix 4+4 partit en 4 parts i en forma global triangular que fa l'encaix amb la coberta i els muntants de fusta de pi de Flandes entre biguetes, d'alçada variable per la inclinació de la coberta.

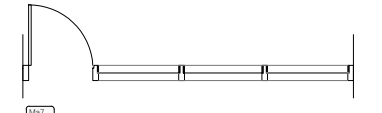


MAMPARA INTERIOR P3 E 1/50

- 1 ut - dimensions 437x270 cm Descripció: Mampara interior formada per: 1 porta batent de 85x220cm de fusta de Pi de Flandes acabat pintat del mateix color que les parets. Tot enrasat per la cara interior.

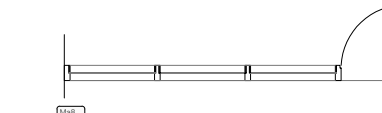


MAMPARA INTERIOR P3 E 1/50

- 1 ut - dimensions 459x470cm Descripció: Mampara interior formada per: 1 tauler de fusta, acabat pintat, en forma de L invertida, per rebre el vidre fix 4+4 partit en quatre parts i en forma global triangular que fa l'encaix amb la coberta i els muntants de fusta de pi de Flandes entre biguetes, d'alçada variable per la inclinació de la coberta.

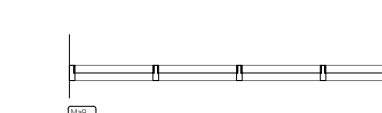


MAMPARA INTERIOR P3 E 1/50

- 1 ut - dimensions 437x285 cm Descripció: Mampara interior formada per: 5 muntants verticals de fusta de pi de Flandes acabat pintat de 7,5x20x285cm de subestructura dels 4 vidres fixos 4+4 de 11x220cm i 4 vidres fixos de 11x58 cm, centrats respecte el muntant.

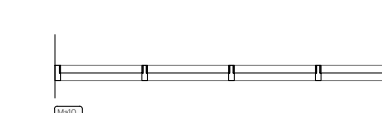



MAMPARA INTERIOR P3 E 1/50

- 1 ut - dimensions 467x312cm Descripció: Mampara interior formada per: 5 lames verticals de fusta de pi de Flandes acabat pintat de 7,5x20x312cm de subestructura dels 4 vidres fixos 4+4 de 115x220cm i 4 vidres fixos de 115x84 cm, centrats respecte el muntant.

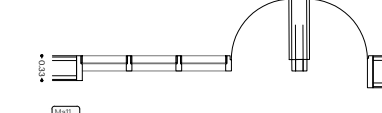


MAMPARA INTERIOR P3 E 1/50

- 1 ut - dimensions 392x235cm Descripció: Mampara interior formada per: 2 portes batents de 80x220cm de fusta de Pi de Flandes acabat pintat del mateix color que les parets. Tot enrasat per la cara interior.

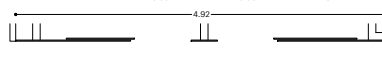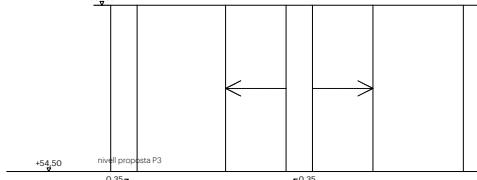

MAMPARA INTERIOR P3 E 1/50

- 1 ut - dimensions 492x220 cm Descripció: Mampara interior per bany de tauler compacte de resines fenòliques de 13mm ignífug, hidròfug i anti-bacteries, superfície no porosa, resistent al desgast i l'impacte, repel·lent de la brutícia, resistent als productes de neteja i a les infeccions, inalterable a la humitat. Color a determinar per la DF. Muntades amb perfil·leria horitzontal tipus U encastada a terra i a fals sostre. Amb pom i condemnà amb indicador lliure ocupat, tot això en acer inoxidable AISI 304. Inclou dues portes corredisses de 85 cm de amplada amb guia superior encastada a fals sostre

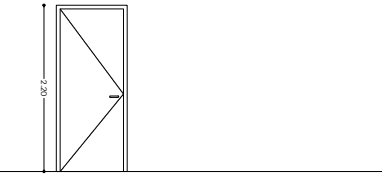


PORTA INTERIOR P1 E 1/50

- 1 ut - dimensions 94x220 cm Descripció: Porta interior nova de fusta de pi de Flandes pintat del mateix color que les parets formada per un full batent de 45 mm de gruix contraxapat interiorment Bastiment de 10 cm Pany i maneta de palanca del mateix model que a la F1, d'acer inox AISI 304, de la casa VARIETY INOX o equivalent. Amb clau (amb joc de clau mestra) Amb topall de porta model 565 d'acer inox AISI 304 de la casa Ocariz o equivalent





PORTA INTERIOR P1 E 1/50

- 1 ut - dimensions 105x210 cm Descripció: Conjunt nou de fusteria de pi de Flandes pintat del mateix color que les parets, model AIRE4 de la casa SER-CAR o equivalent, format per: 1 fulla fixa de 40x220 cm amb vidre 4+4 1 fulla batent de 90x220 cm amb vidre 4+4 Bastiment de 10 cm. Pany i maneta de palanca del mateix model que a la F1, d'acer inox AISI 304, de la casa VARIETY INOX o equivalent. Amb clau (amb joc de clau mestra) Amb topall de porta model 565 d'acer inox AISI 316 L de la casa Ocariz o equivalent

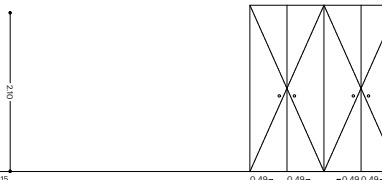

PORTA INTERIOR P3 E 1/50

- 1 ut - dimensions 130x210 cm Descripció: 1 fulla batent de 90x220 cm amb vidre 4+4 Bastiment de 10 cm. Pany i maneta de palanca del mateix model que a la F1, d'acer inox AISI 304, de la casa VARIETY INOX o equivalent. Amb clau (amb joc de clau mestra) Amb topall de porta model 565 d'acer inox AISI 316 L de la casa Ocariz o equivalent

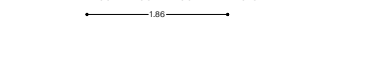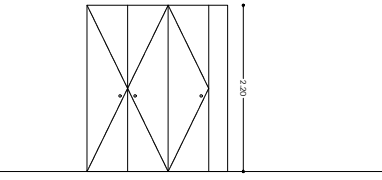

ARMARI P3 E 1/50

- 1 ut - dimensions 196x220 cm Descripció: Armari de DM de 16 mm acabat pi de Flandes pintat del mateix color que les parets, format per: 4 fulles batents de 49x220 cm Amb pany i clau i pom d'acer inox mate AISI 304



ARMARI P3 E 1/50

- 1 ut - dimensions 186x220 cm Descripció: Armari de DM de 16 mm acabat pi de Flandes pintat del mateix color que les parets, format per: 3 fulles batents de 54x220 cm 1 fulla fixa de 25x220 cm Amb pany i clau i pom d'acer inox mate AISI 304





PORTA INTERIOR P1, P3 E 1/50

- 2 ut - dimensions 98x220 cm Descripció: Conjunt nou de fusteria de pi de Flandes pintat del mateix color que les parets format per: 1 fulla batent de 98x220 cm de vidre 4+4 amb accionament manual mitjançant maneta de palanca model que a la F1, d'acer inox AISI 304, de la casa VARIETY INOX o equivalent. Amb clau (amb joc de clau mestra) Bastiment de 36cm. Amb topall de porta model 565 d'acer inox AISI 316 L de la casa Ocariz o equivalent




00/22/02/19 Il·lur.pressupost 01/05/04/19 rev.ajuntament 02/26/07/19 aprov.definitiva

EDIFICI ANNEX

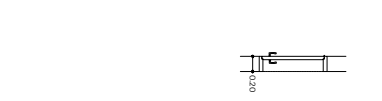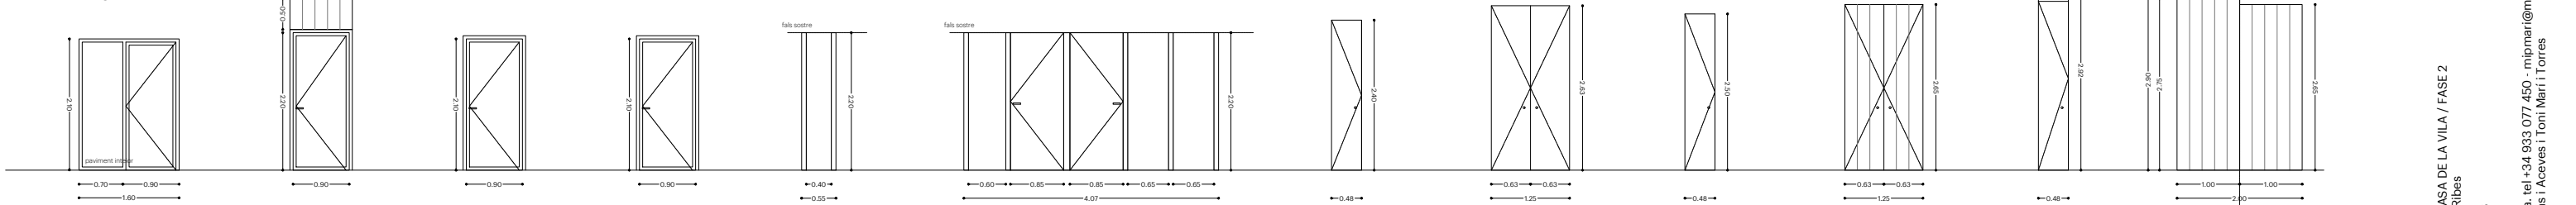


PORTA INTERIOR P1 E 1/50

- 1 ut - dimensions 160x210 cm Descripció: Conjunt nou de fusteria de pi de Flandes pintat del mateix color que les parets format per: 1 fulla fixa de 70x210 cm de vidre 4+4 1 fulla batent de 90x210 cm de vidre 4+4 amb accionament manual mitjançant maneta de palanca model que a la F1, d'acer inox AISI 304, de la casa VARIETY INOX o equivalent. Amb clau (amb joc de clau mestra). Bastiment de 15cm. Amb topall de porta model 565 d'acer inox AISI 316 L de la casa Ocariz o equivalent

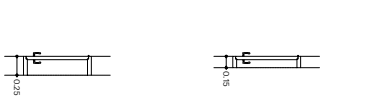

PORTA INTERIOR P1 E 1/50

- 2 ut - dimensions 90x220 cm + fixe superior de 90x50 cm Descripció: Porta interior nova de fusta de pi de Flandes pintat, formada per un full batent de 45 mm de gruix amb vidre 4+4, amb fix superior aplacat l'envà. Bastiment de 20 cm. Integrada en el trasdosat de fusta segons detalls, AP31. Pany i maneta de palanca model que a la F1, d'acer inox AISI 304, de la casa VARIETY INOX o equivalent. Amb clau (amb joc de clau mestra). Bastiment de 15cm. Amb topall de porta model 565 d'acer inox AISI 316 L de la casa Ocariz o equivalent

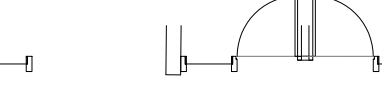


MAMPARA INTERIOR P1 E 1/50

- 1 ut - dimensions 49x220 cm Descripció: Mampara interior formada per: 2 lames verticals de fusta de pi de Flandes acabat pintat, amb element fix de remat de testa d'envà. Tot enrasat per la cara exterior. 5 lames verticals de fusta de pi de Flandes acabat pintat de 7,5x20x220cm de subestructura dels vidres fixos 4+4 de 60/63x220cm, centrats respecte el muntant. Pany i maneta de palanca model que a la F1, d'acer inox AISI 304, de la casa VARIETY INOX o equivalent. Amb clau (amb joc de clau mestra) Amb topall de porta model 565 d'acer inox AISI 316 L de la casa Ocariz o equivalent




ARMARI P1 E 1/50

- 1 ut - dimensions 48x240 cm Descripció: Armari de DM de 16 mm acabat pi de Flandes pintat de blanc format per: 1 full batent de 48x240 cm Amb pany i clau i pom d'acer inox mate AISI 304

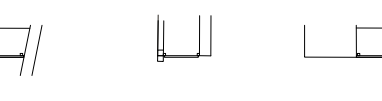


ARMARI P2 E 1/50

- 1 ut - dimensions 125x263 cm Descripció: Armari de pi de Flandes acabat amb lasurs de 16 mm format per: 2 fulles batents de 63x263 cm Amb pany i clau i pom d'acer inox mate AISI 304

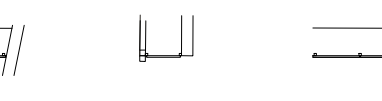

ARMARI P1 i P2 [escala] E 1/50


- 2 ut - dimensions 125x265 cm Descripció: Armari de pi de Flandes acabat amb lasurs de 16 mm, marcant llatges verticals de 20cm d'ample. Format per: 2 fulles batents de 63x265 cm Amb pany i clau i pom d'acer inox mate AISI 304

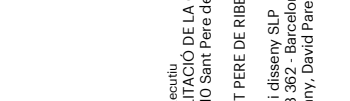

APLACAT DE PARET P1 i P2 [escala] E 1/50

- 2 ut - dimensions 48x292 cm Descripció: Armari de DM de 16 mm acabat pi de Flandes pintat de blanc format per: 1 full batent de 48x270 cm 1 full fix de 48x220 cm Amb pany i clau i pom d'acer inox mate AISI 304

primer revisat, projecte executiu REPARACIÓ I REHABILITACIÓ DE LA CASA DE LA VILA / FASE 2 Plaça de la Vila 1, 08810 Sant Pere de Ribes promotor AJUNTAMENT DE SANT PERE DE RIBES arquitectes mipmar arquitectura i disseny SLP Eivissa, tel.+34 971 313 362 - Barcelona, tel.+34 933 077 450 - mipmar@mipmar.com Txell Marnesa i Tragany, David Pareras i Azeves i Toni Marri i Torres

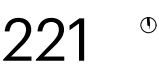

fusteries de fusta interios casa de la vila i edifici annex rev02 gen19 proj 501303 A1/1/50 0 0.5 1 1.5 2