

REVISIÓ DEL PROJECTE D'URBANITZACIÓ DE LA U.A.19 LA FÀBRICA TÈXTIL MIRET DE SANT PERE DE RIBES.

PLÀNOLS


Autor:
Eduard Jover Valentí
Enginyer de camins, canals i ports
Col·legiat núm. 27.346

ABRIL 2019


MEMORIA REVISIÓ DEL PROJECTE U.A.19

INDEX PLÀNOLS


- 0.Emplaçament
- 1.Topografia actual
- 1.1.Topogràfic actual i ordenació
- 2.Ordenació i rasants
- 2.1.Desmunts
- 3.Planta paviments
- 3.1Seccions carrer
- 3.2.Detalls paviments
- 3.3.Murs de contenció
- 3.4.Detall reixes i barana murs
- 3.5.Contenidors escombraries
- 4.Xarxa clavegueram existent aigües residuals
- 4.1.Xarxa clavegueram existent aigües pluvials
- 5.Xarxa clavegueram projectada aigües residuals
- 5.1.Xarxa clavegueram projectada aigües pluvials
- 5.2 Detall pou de registre
- 5.3.Pendents clavegueram aigües pluvials
- 5.4. Detall embornal
- 5.5.Pendents clavegueram aigües residuals
- 6.Xarxa d'aigua actual i proposada
- 6bis. Xarxa d'aigua actual i proposada Sorea
- 6.1Detalls xarxa d'aigua
- 6.2.Detalls xarxa d'aigua (2)
- 7.Xarxa elèctrica existent i projectada
- 7.1.Detalls xarxa elèctrica
- 8.Xarxa de telecomunicacions
- 8.1. Detalls xarxa de telecomunicacions
- 9.Xarxa de gas
- 10.Enllumenat públic
- 10.1.Detalls enllumenat públic
- 11.Senyaltització viària i mobiliari urbà
- 12.Planta d'excavacions i demolicions
- 13.Conjunt de xarxes existents
- 14.Rampa GER

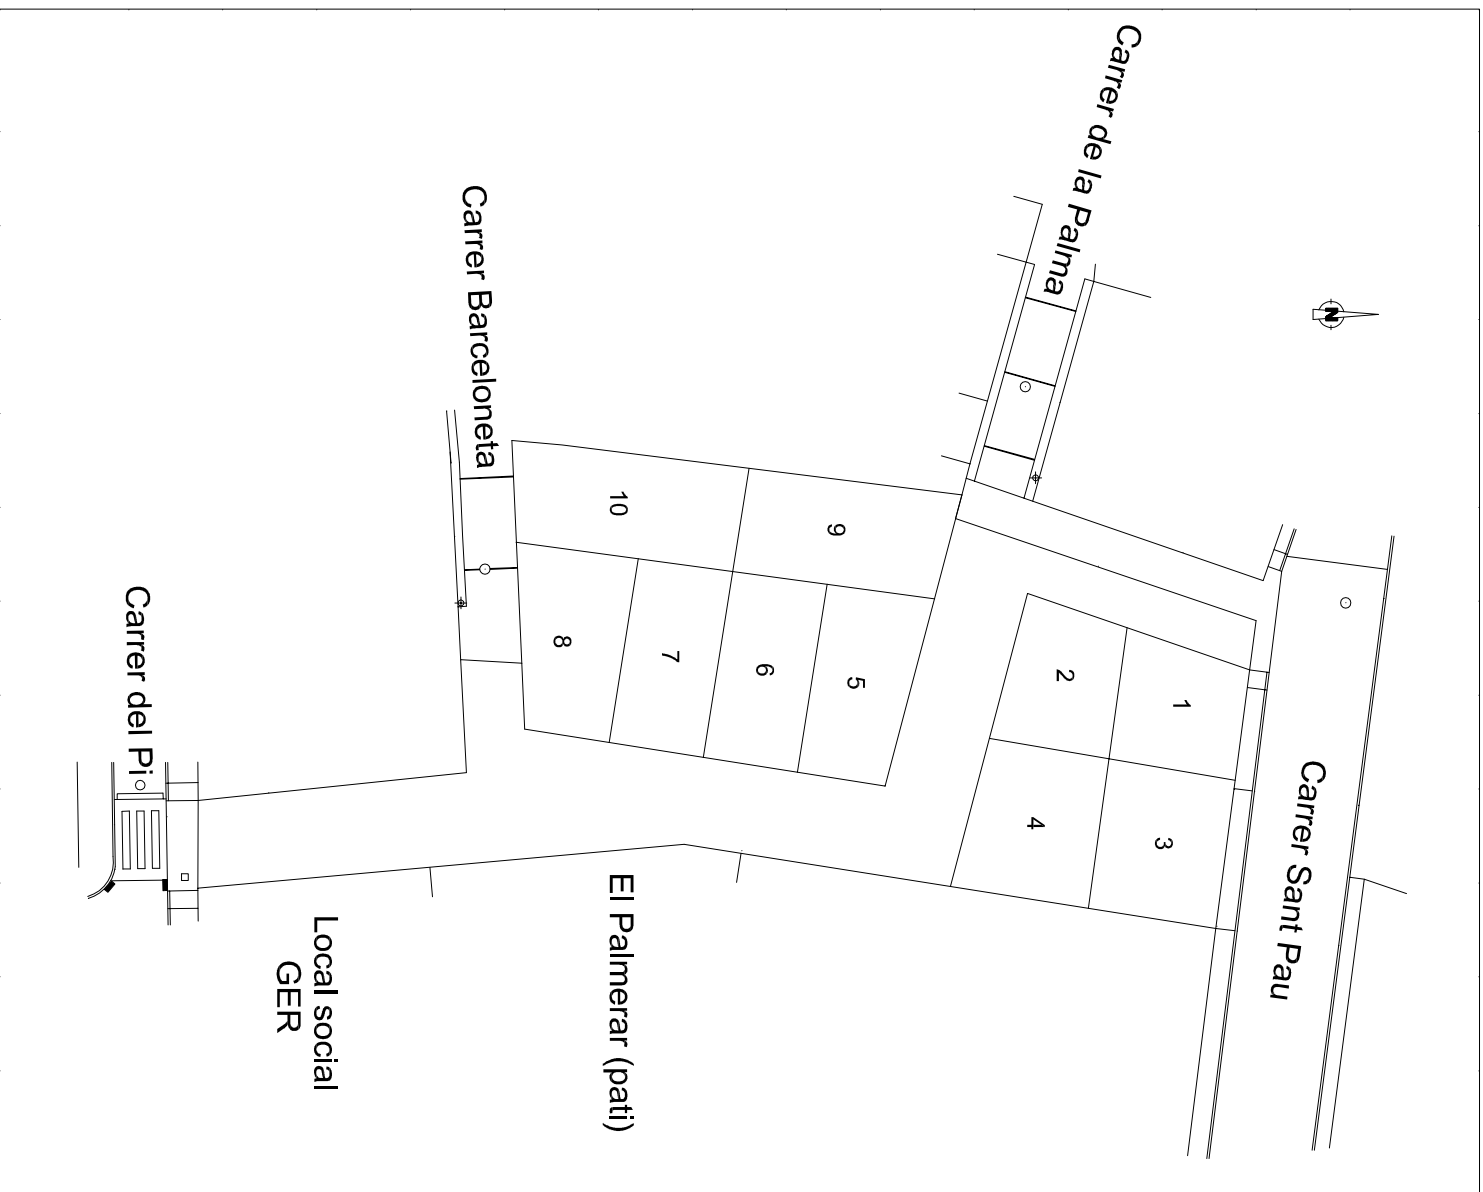

PROMOTOR	ARQUITECTE			
JUNTA DE COMPENSACIO DE L'U.A. 19. REPRESENTANT: ISIDRE PAGES COMAS	JOAQUIM CASAS I BOTET			
PROJECTE D'URBANITZACIO	PLANOL			
U.A. 19 SANT PERE DE RIBES	EMPLAÇAMENT SITUACIO			
	ESCALES	DATA	EXPED.	0
	1/500 - 1/2000	NOV. 2006	576 URB	



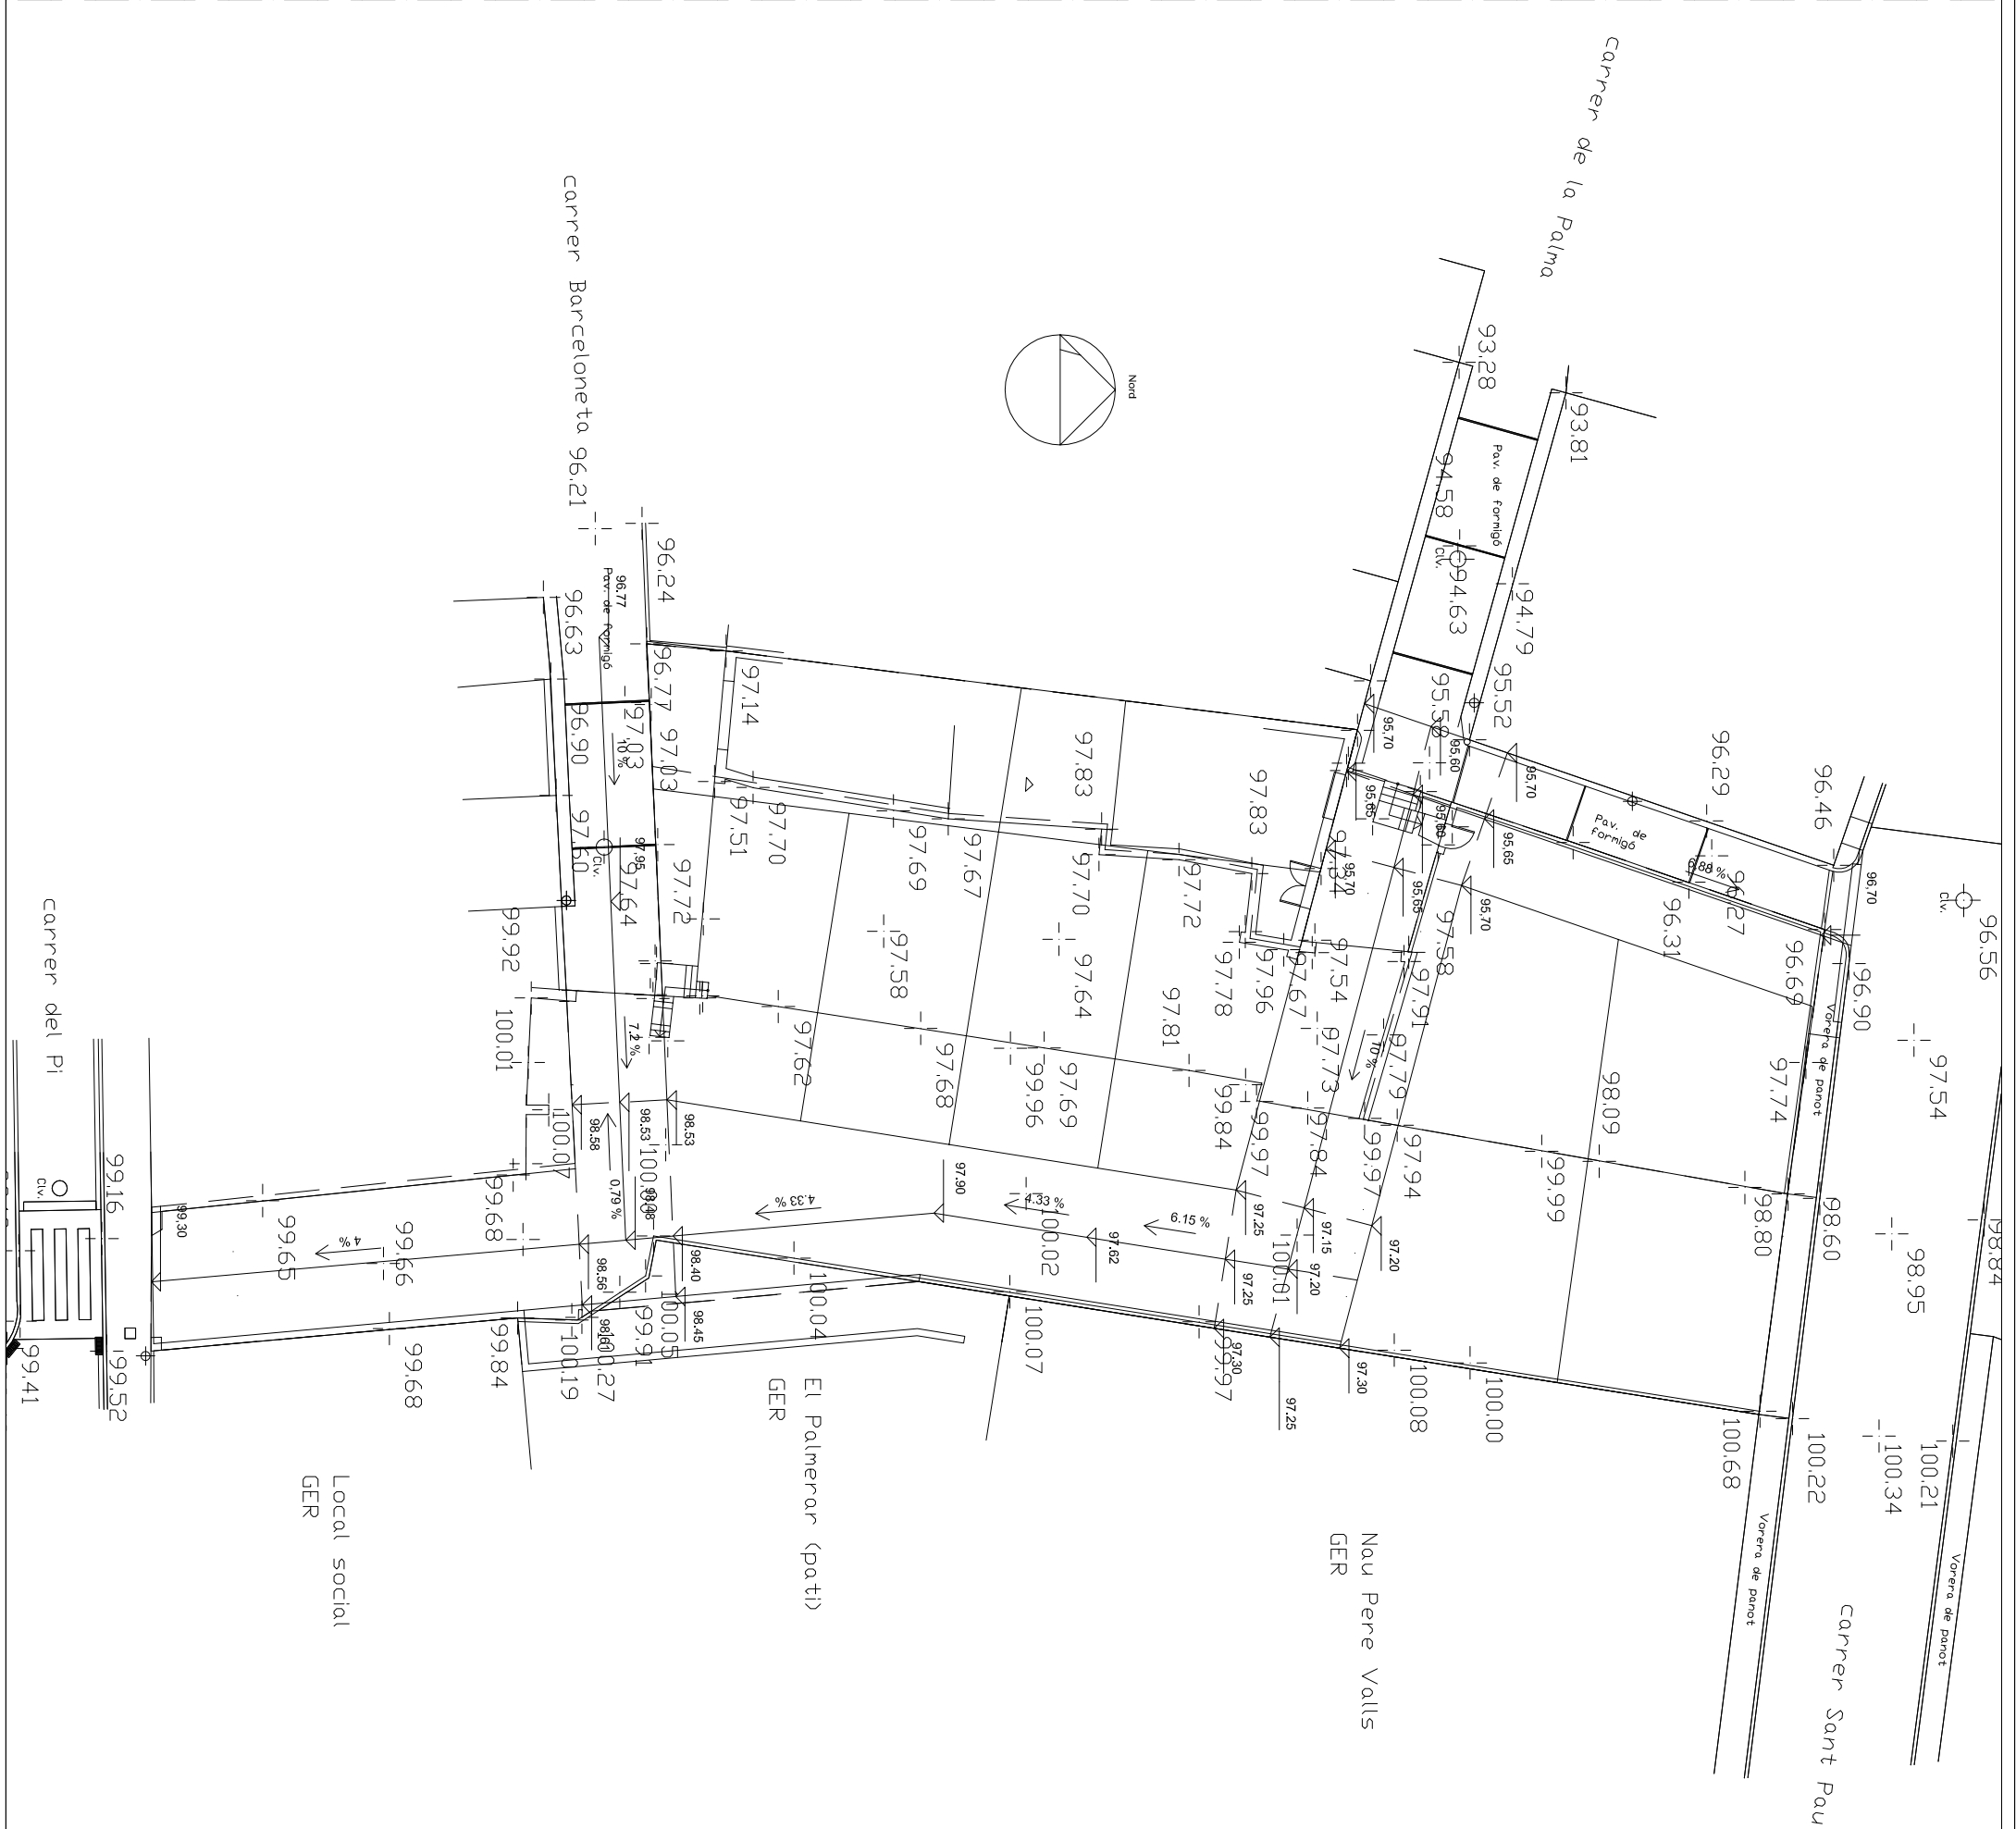


PROMOTOR	ARQUITECTE / REVISIO ENINYER			
JUNTA DE COMPENSACIO DE L.U.A. 19.	JOAQUIM CASAS I BOTET			
REPRESENTANT: ISIDRE PAGÉS COMAS	EDUARD JOVER VALENTI			
PROJECTE MODIFICAT DURANTITZACIO	PLANOL			
U.A.19 SANT PERE DE RIBES	TOPOGRAFIC ACTUAL I ORDENACIO			
ESCALA	DATA	EXPED.	1.1	
1/300	ABR.2019	576 IJRS		

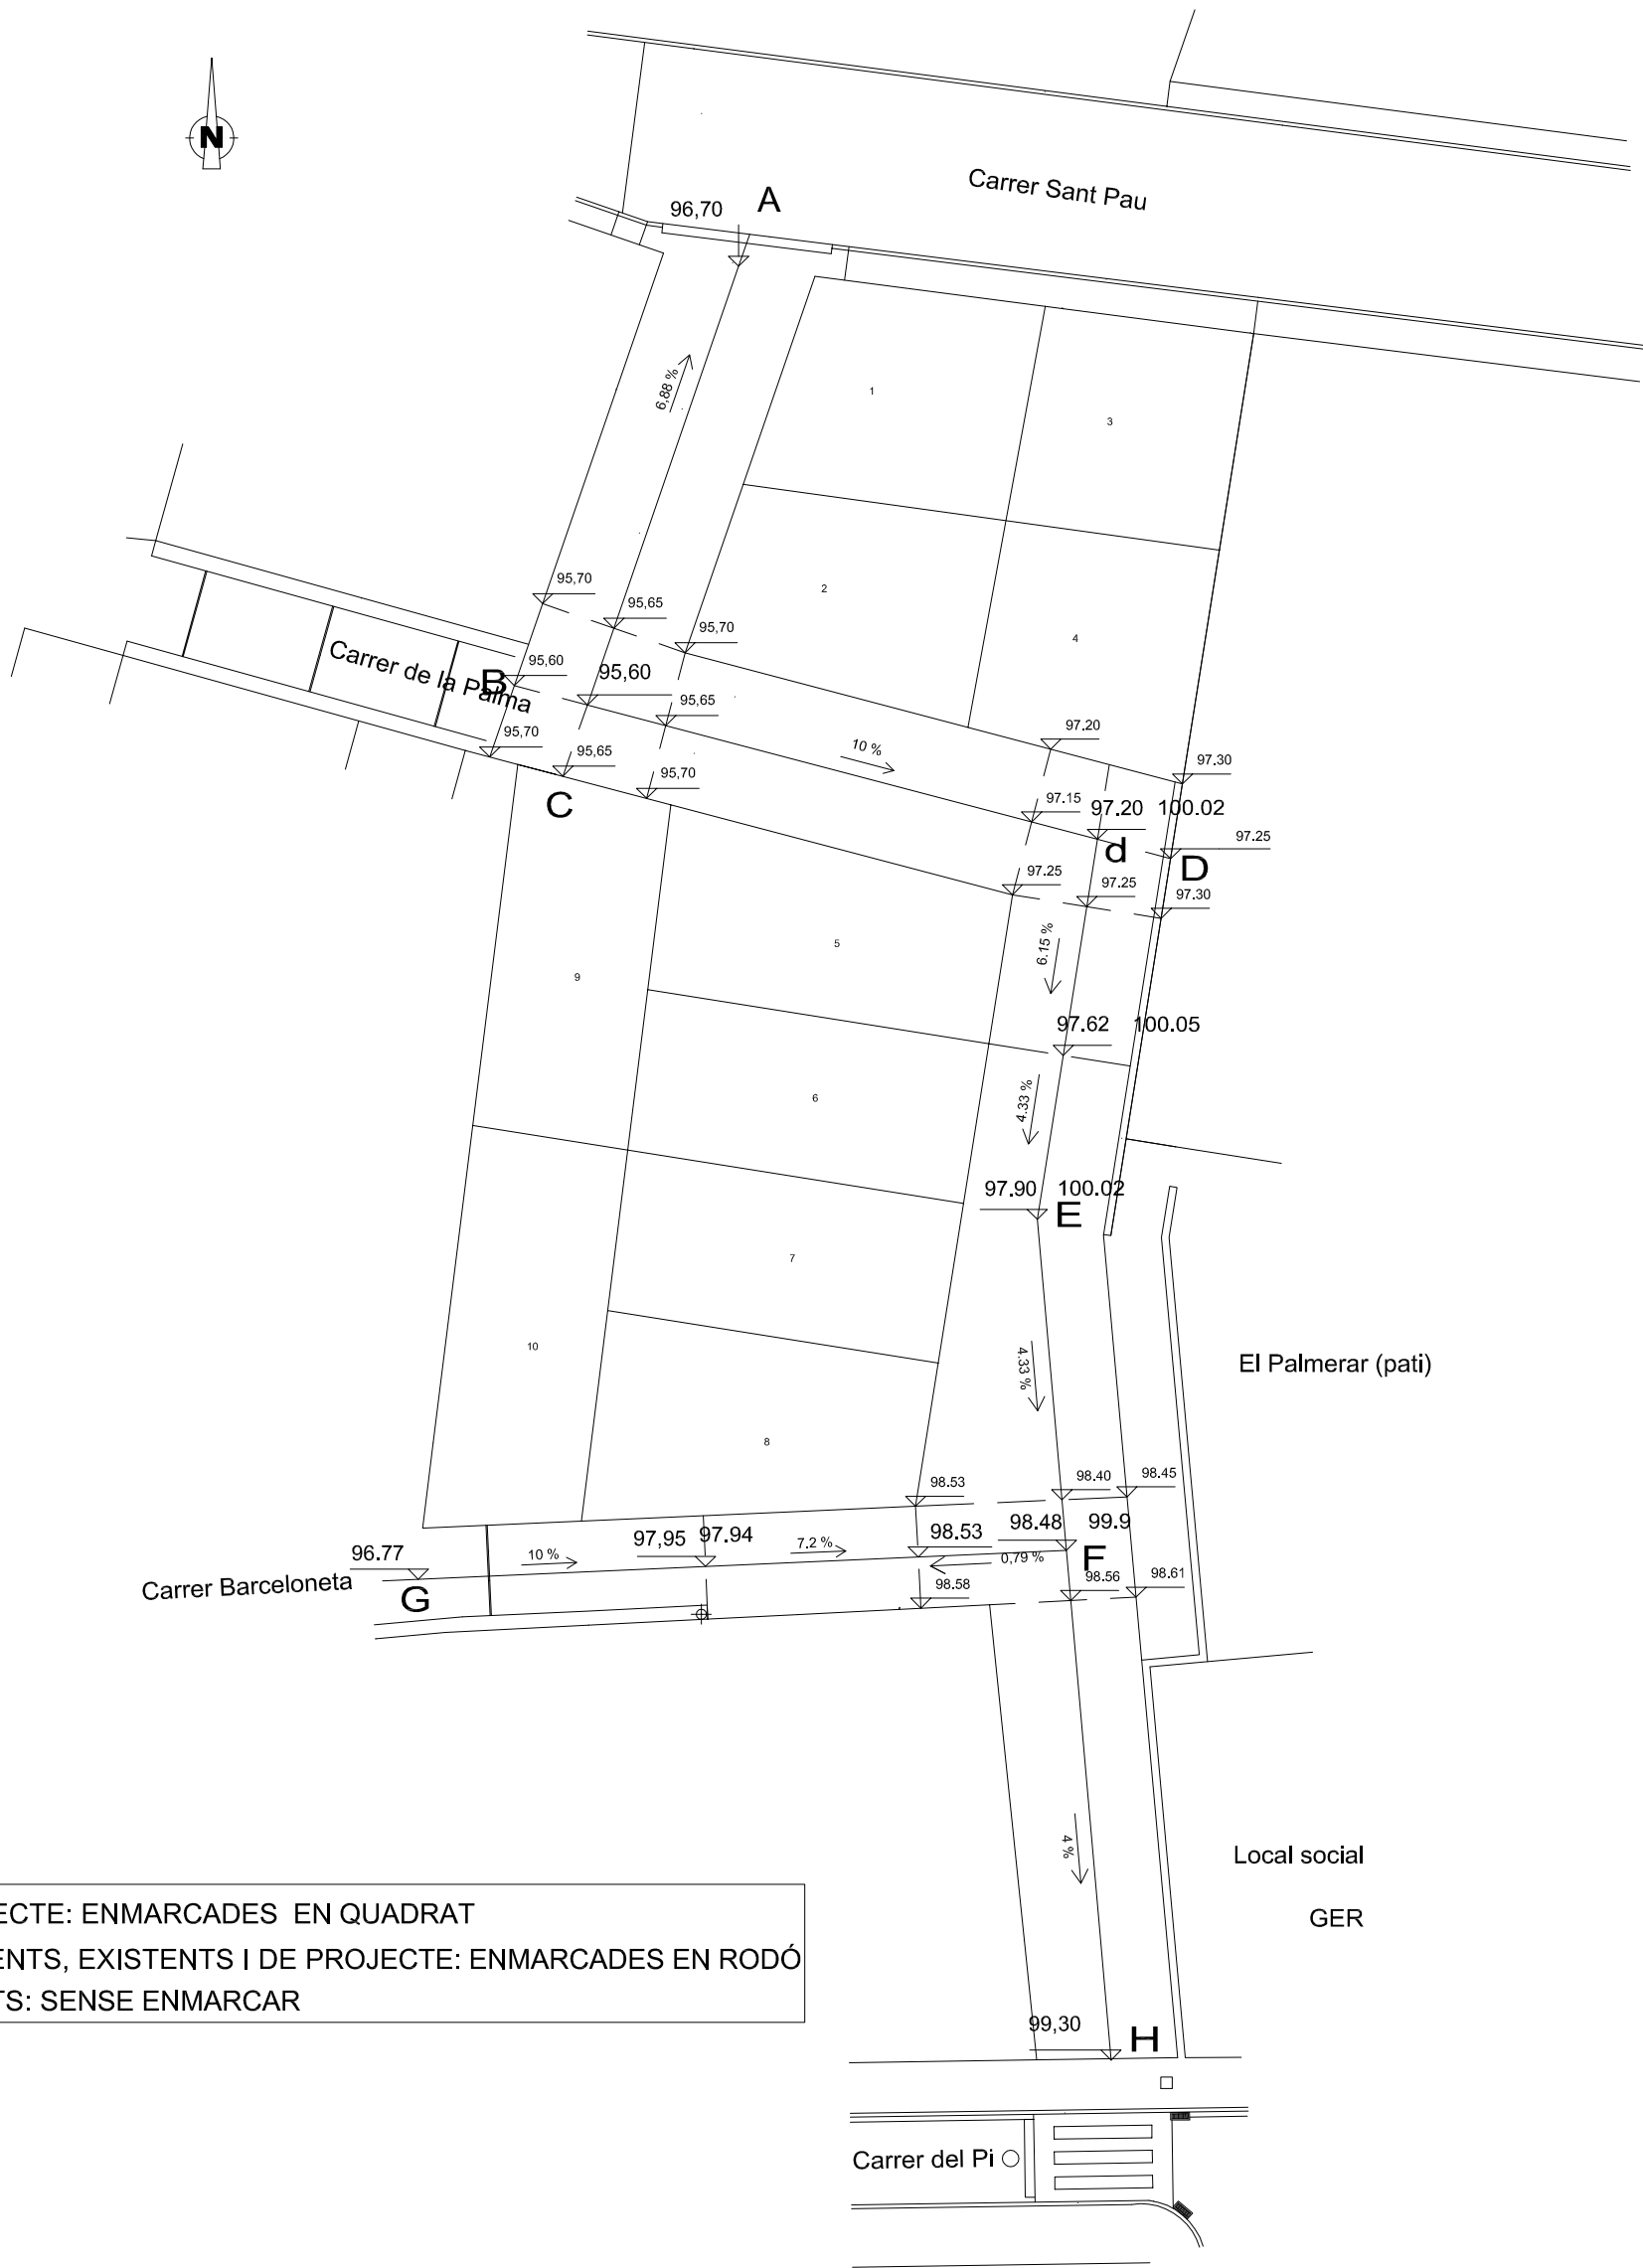



COTES DE PROJECTE: ENMARCADES EN QUADRAT
COTES COINCIDENTS, EXISTENTS I DE PROJECTE: ENMARCADES EN RODÓ
COTES EXISTENTS: SENSE ENMARCAR

PROMOTOR	ARQUITECTE / REVISIO ENGINEYER			
JUNTA DE COMPENSACIO DE L'U.A. 19. REPRESENTANT: ISIDRE PAGES COMAS	JOAQUIM CASAS I BOTÉY EDUARD JOVER VALENTI			
PROJECTE MODIFICAT D'URBANITZACIO	PLANOL			
U.A. 19 SANT PERE DE RIBES	ORDENACIÓ I RASANTS			
	ESCALA	DATA	EXPED.	2
	1/300	ABR. 2019	576 URB	

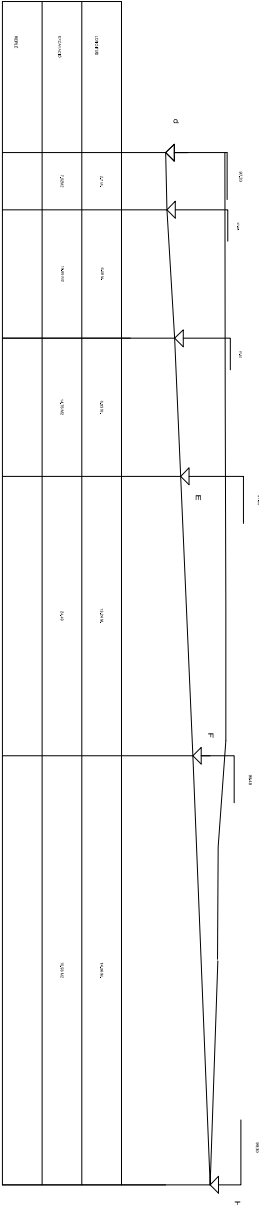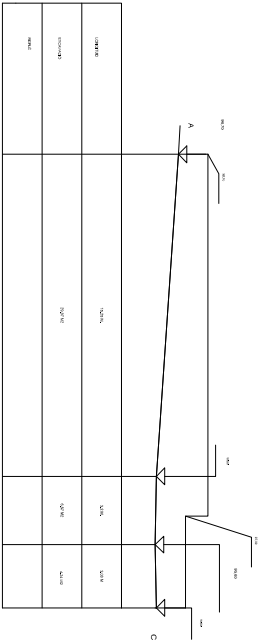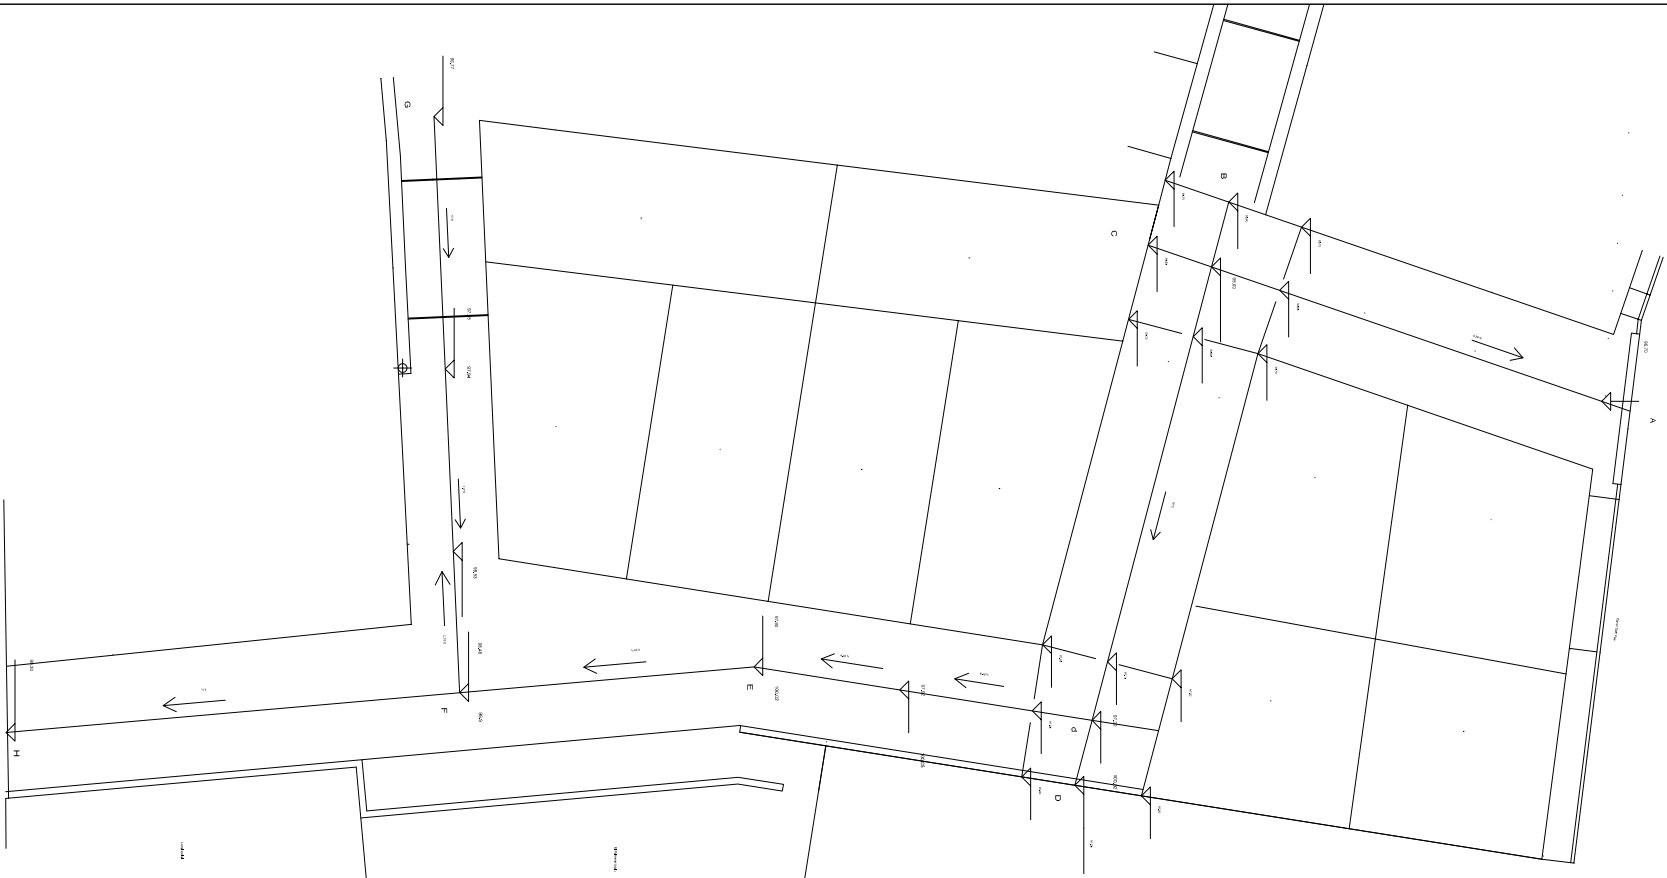

PERFIL A-C





PERFIL G-H

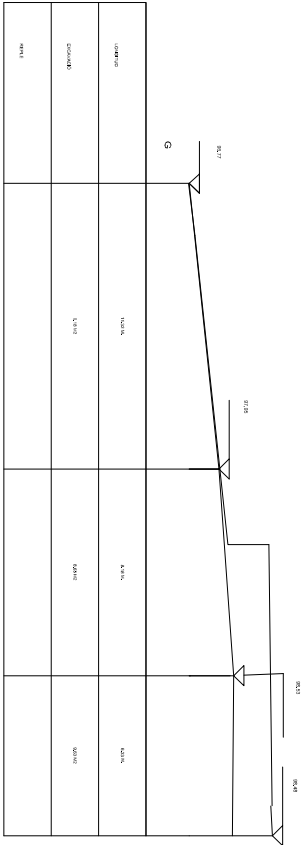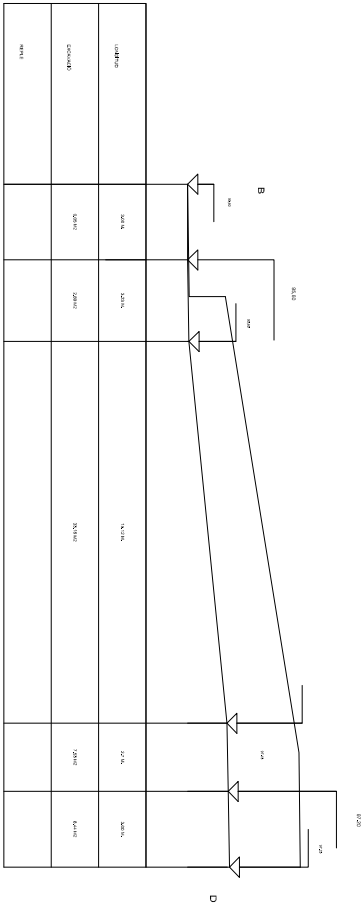





PERFIL B-D

PERFIL G-F




PROMOTOR		ARQUITECTE / REVISI ENGINEER	
JUNTA DE COMPENSACIO DE L'U.A. 19.		JOAQUIM CASAS I BOTET	
REPRESENTANT: ISIDRE PAGES COMAS		EDUARD JOVER VALENTI	
PROJECTE MODIFICAT D'URBANITZACIO		PLANOL	
U.A. 19 SANT PERE DE RIBES		DESMUNTS	
ESCALA	DATA	EXPED.	2.1
1/200 130	ABR 2019	576 URB	

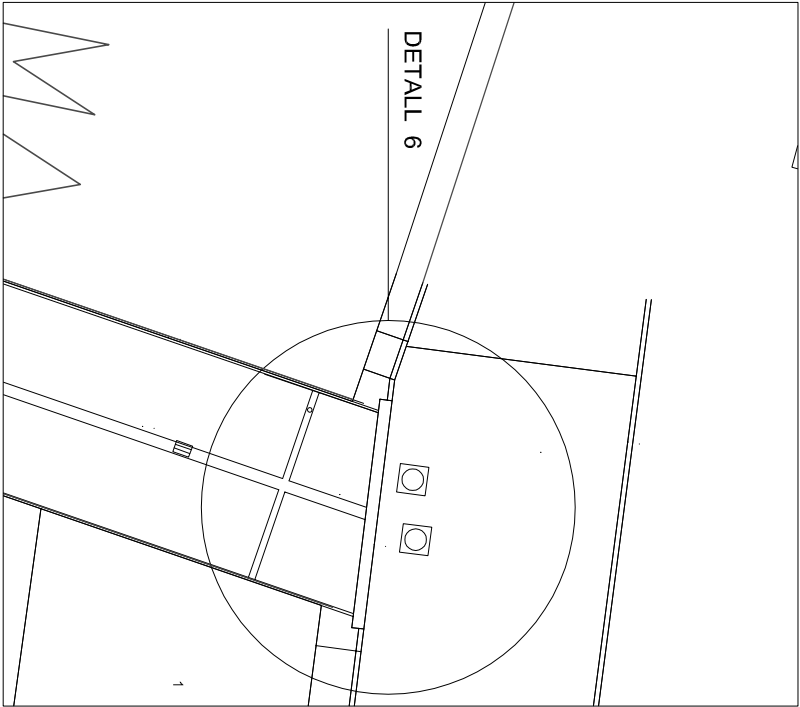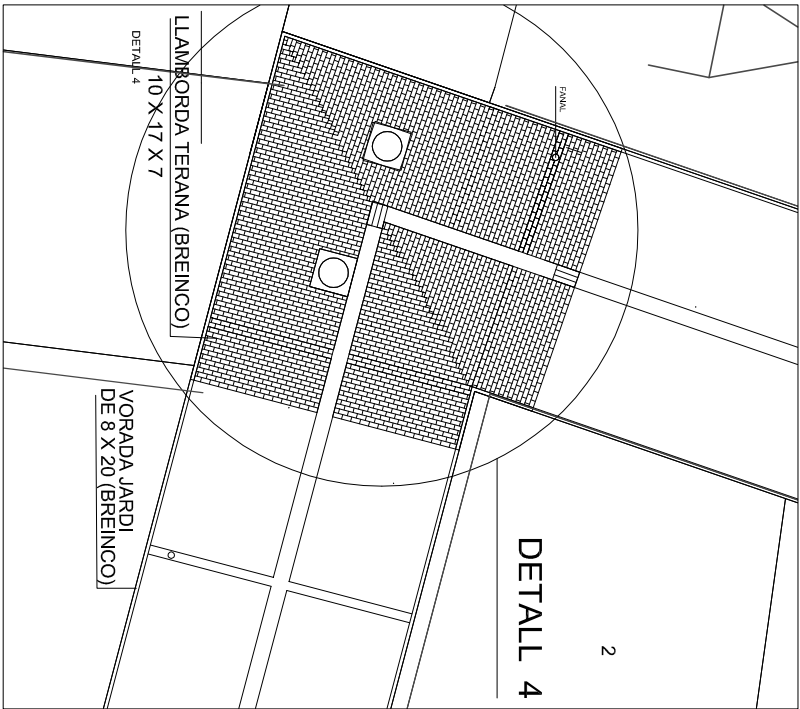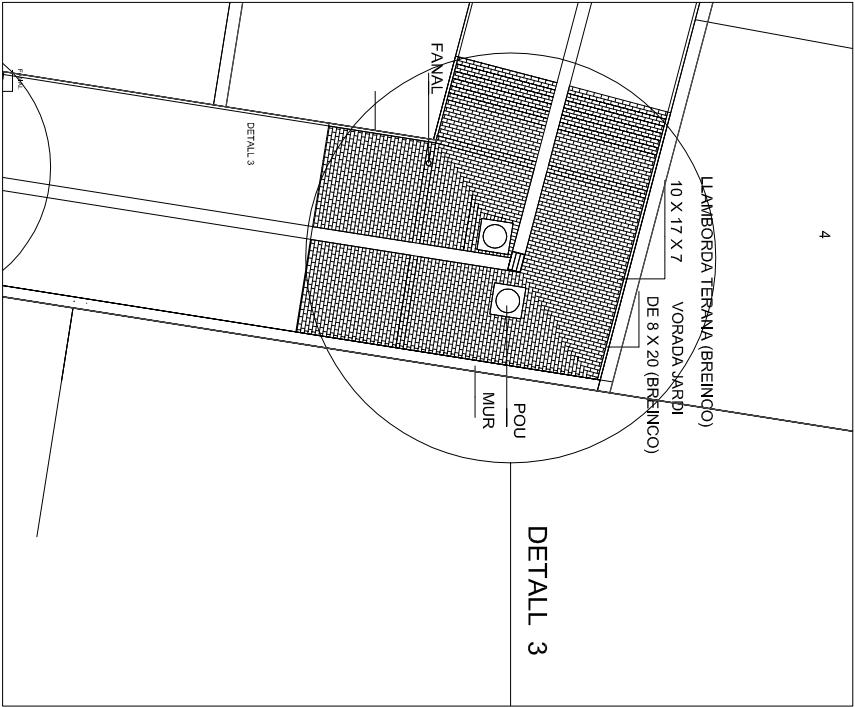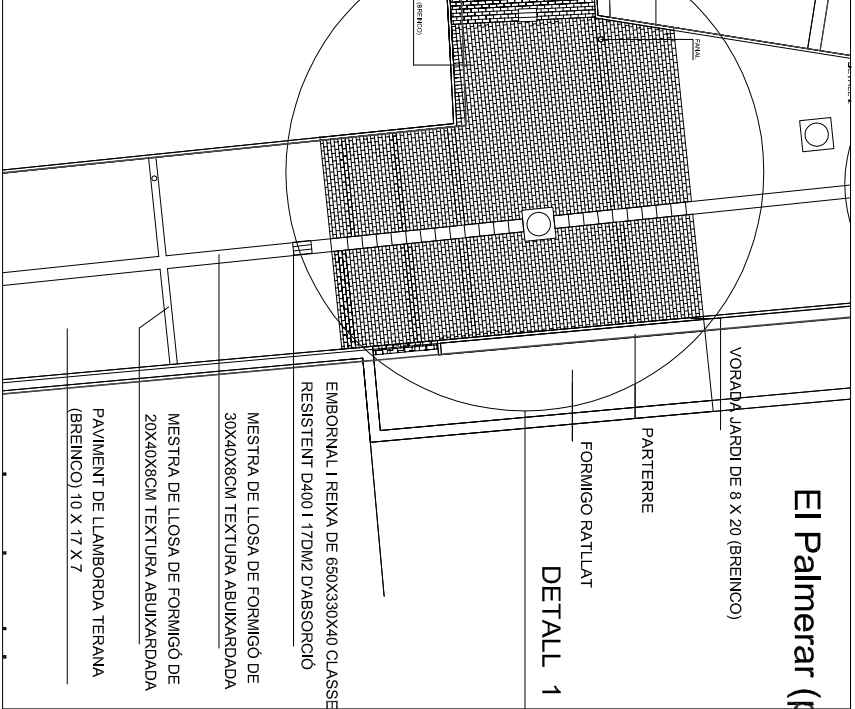




PROMOTOR	ARQUITECTE / REVISIÓ ENGINEYER		
JUNTA DE COMPENSACIÓ DE L'U.A. 19. REPRESENTANT: ISIDRE PAGES COMAS	JOAQUIM CASAS I BOTET EDUARD JOVER VALENTI		
PROJECTE MODIFICAT DURANTITZACIÓ	PLANOL		
U.A.19 SANT PERE DE RIBES	PLANTA PAVIMENTS MODIFICAT		
	ESCALA	DATA	EXPED.
	1/500	ABR.2019	576 1968
			3

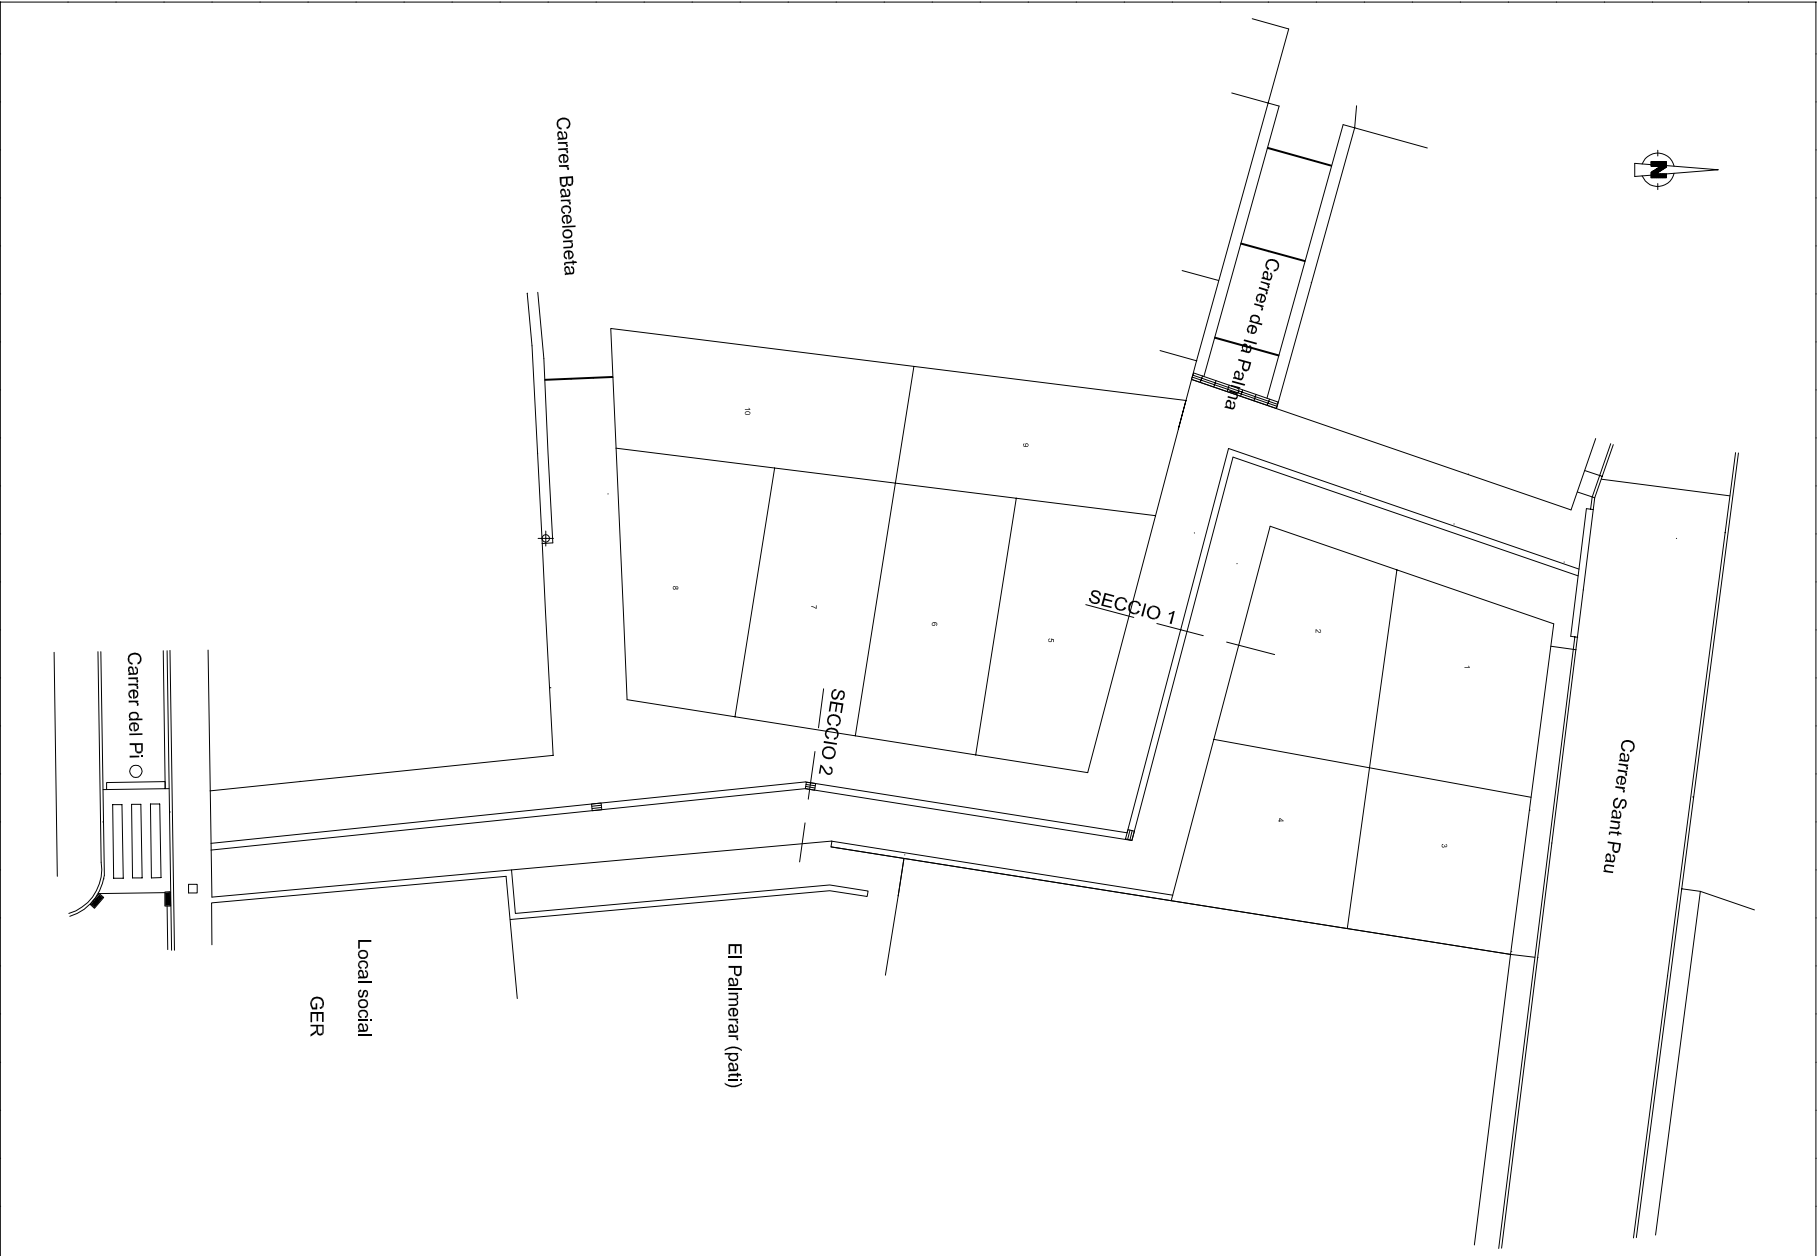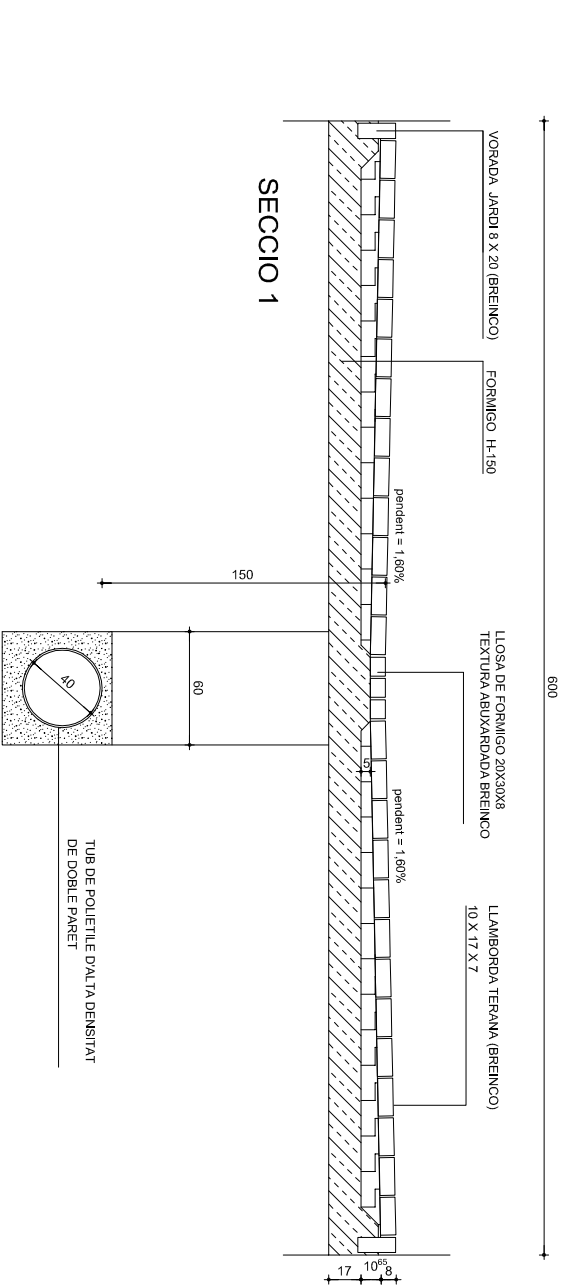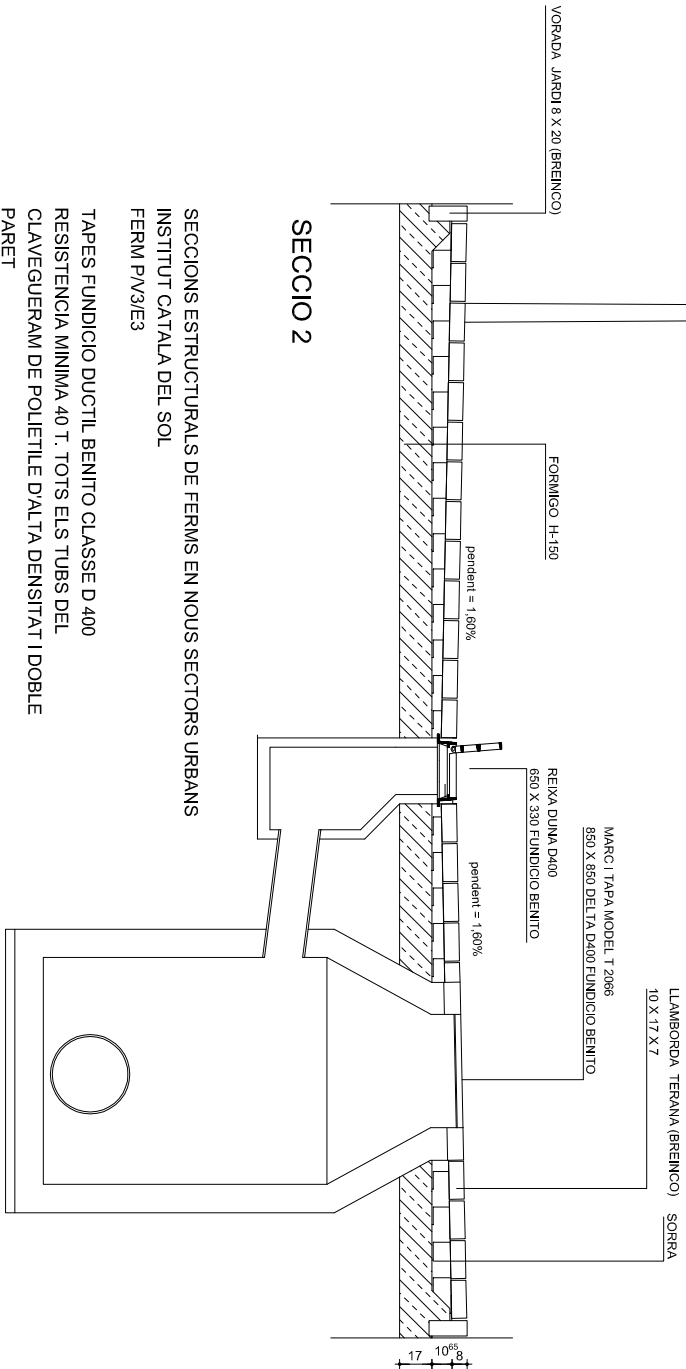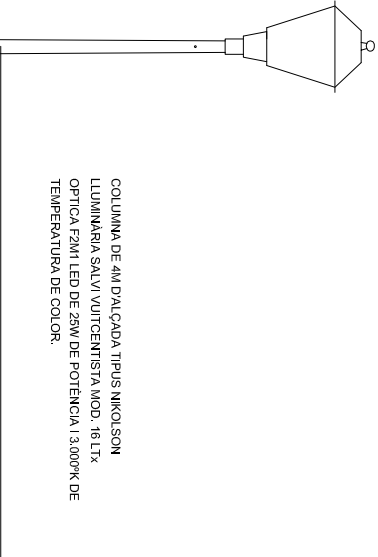

PROMOTOR	ENGINYER DE CAMINS		
JUNTA DE COMPENSACIO DE L'U.A. 19. REPRESENTANT: ISIDRE PAGES COMAS	EDUARD JOVER VALENTI		
PROJECTE MODIFICAT DURANTITZACIO	PLANOL		
U.A.19 SANT PERE DE RIBES	PLANTA DE PAVIMENTS DEL PROJECTE SECCIONS CARRER		
	ESCALA	DATA	EXPED.
	1:400	1:400	ABR 2019
			576 URB
			3.1

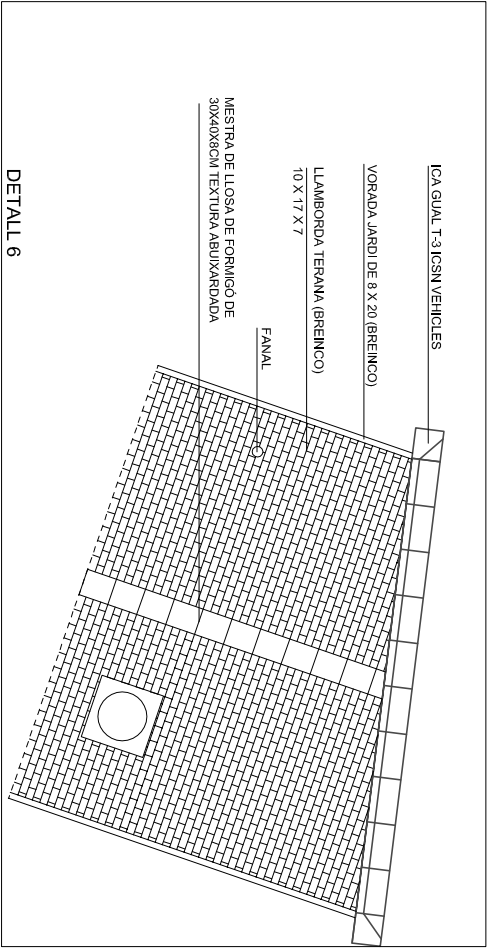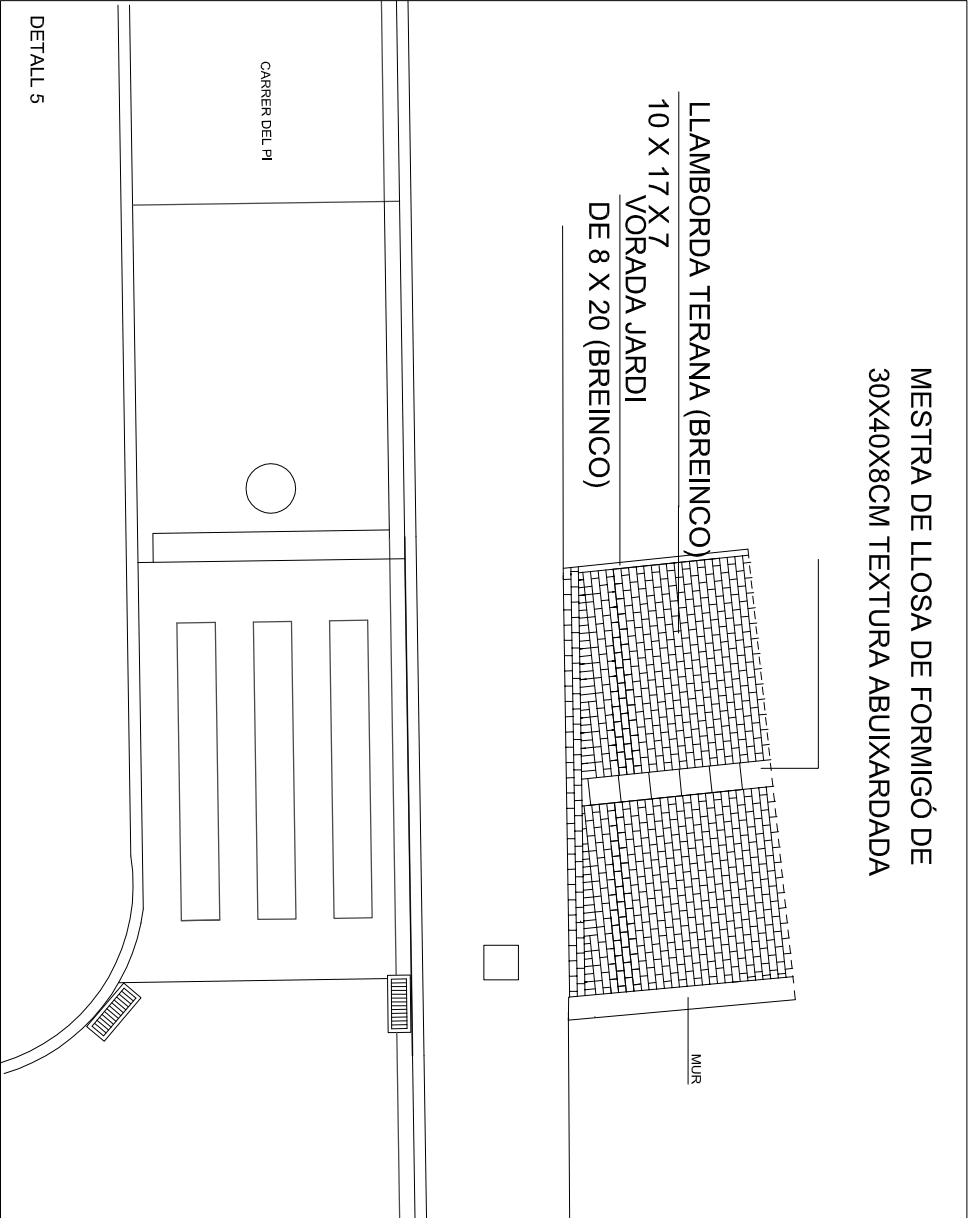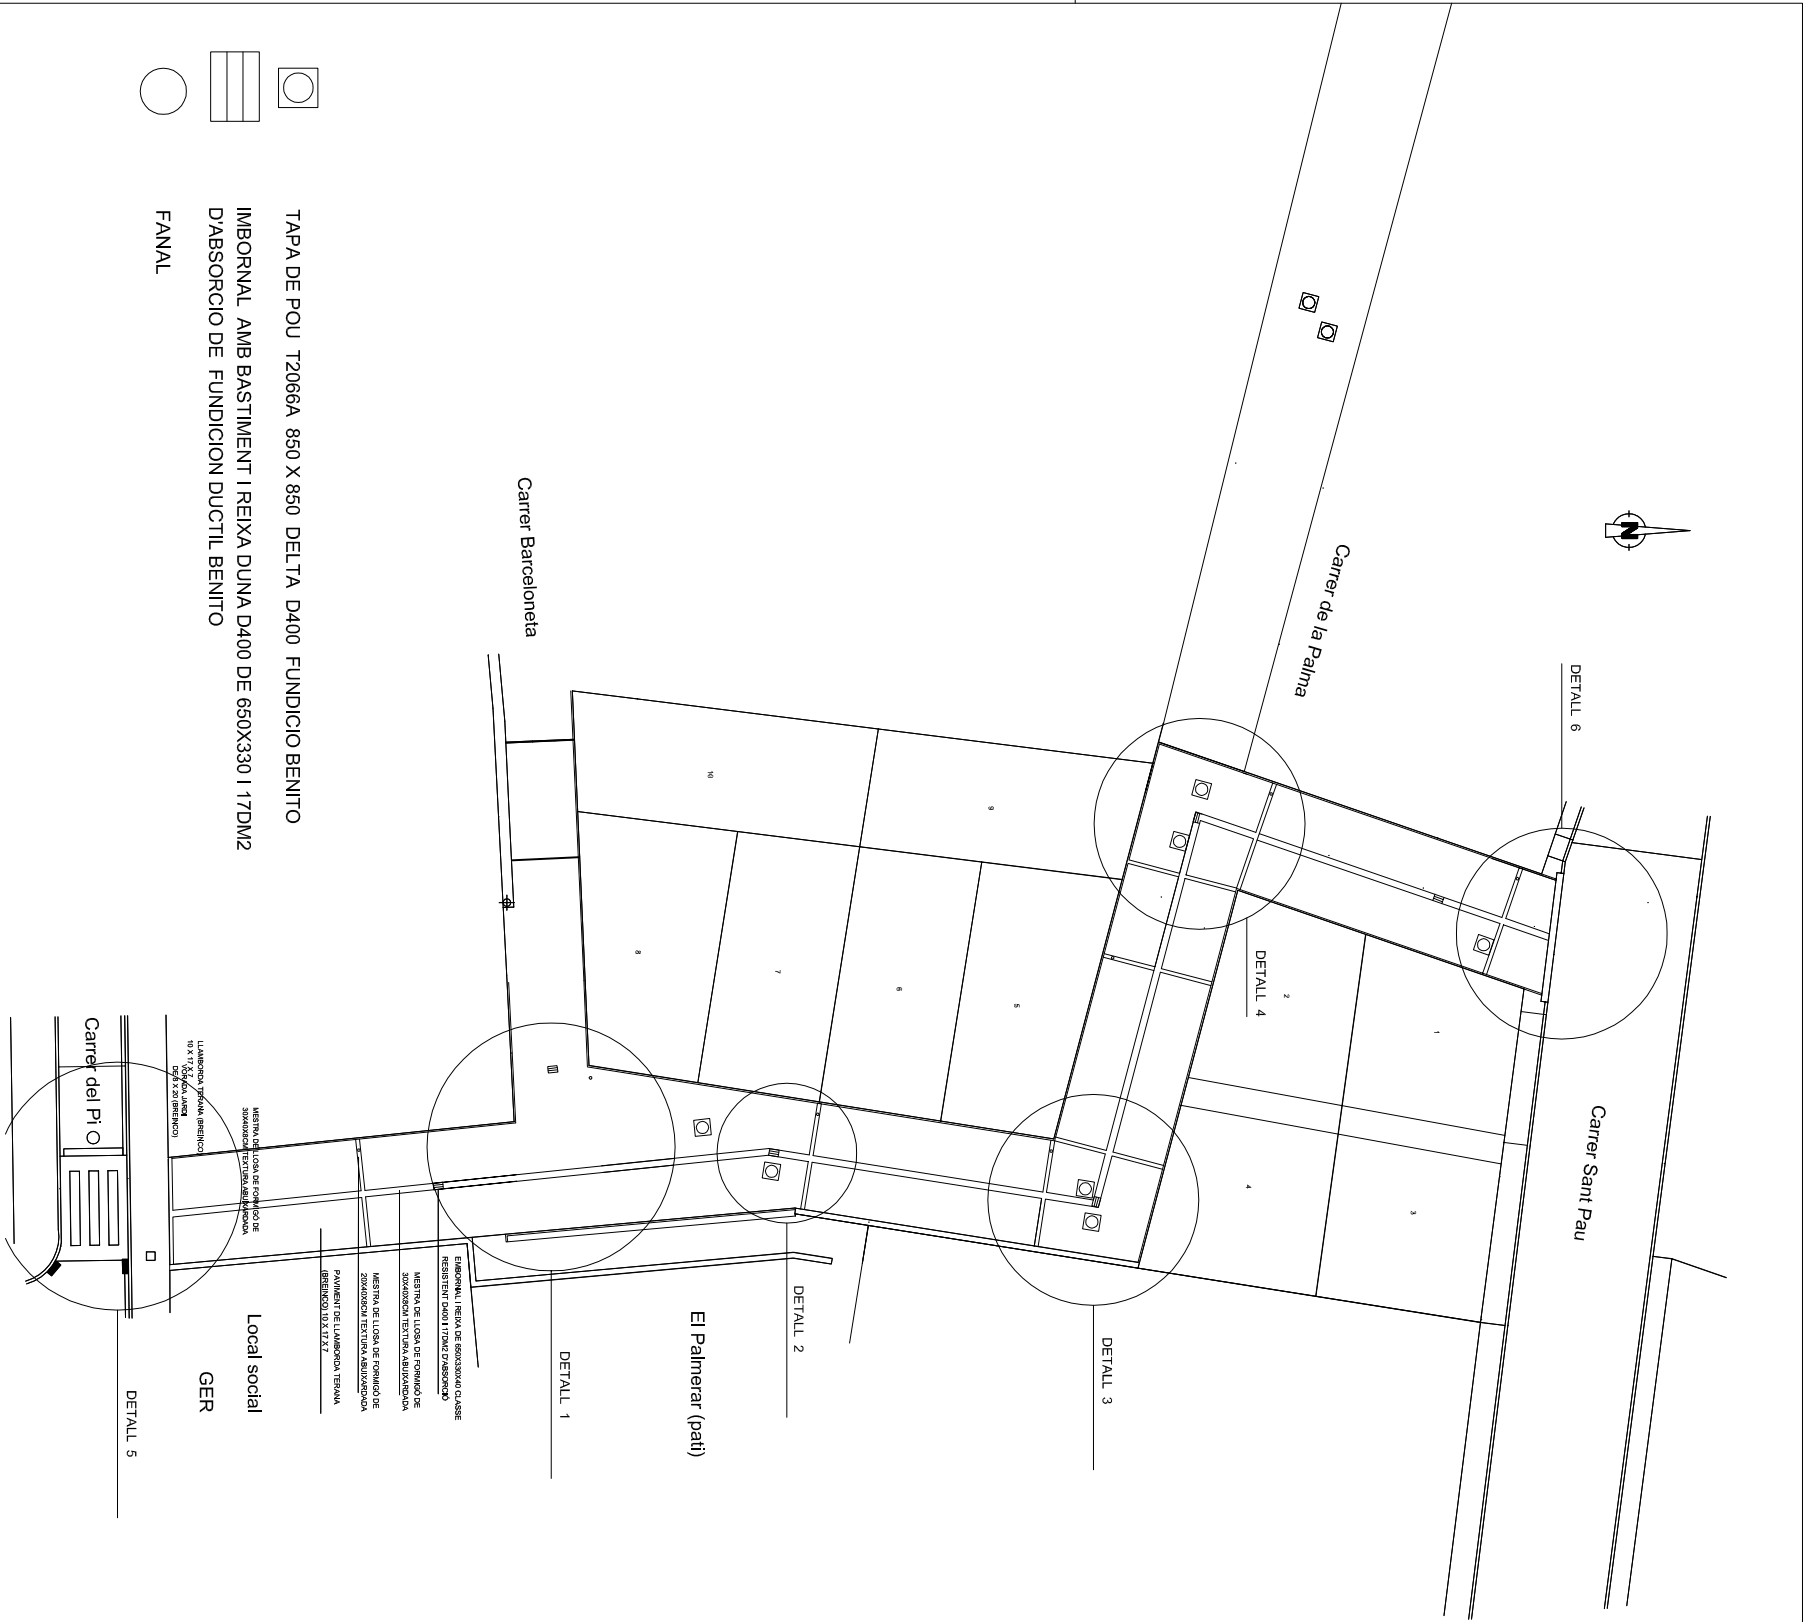



PROMOTOR	ARQUITECTE / REVISIO ENGINEYER		
JUNTA DE COMPENSACIO DE L'U.A. 19. REPRESENTANT: ISIDRE PAGES COMAS	JOAQUIM CASAS I BOTEX EDUARD JOYER VALENTI		
PROECTE MODIFICAT D'URBANITZACIO	PLANOL		
U.A. 19 SANT PERE DE RIBES	PLANTA DE PAVIMENTS DEL PROECTE DETAILS (2)		
	ESCALA	DATA	EXPED.
	1/50	1/200	ABR. 2019
			576 URB
			3.2

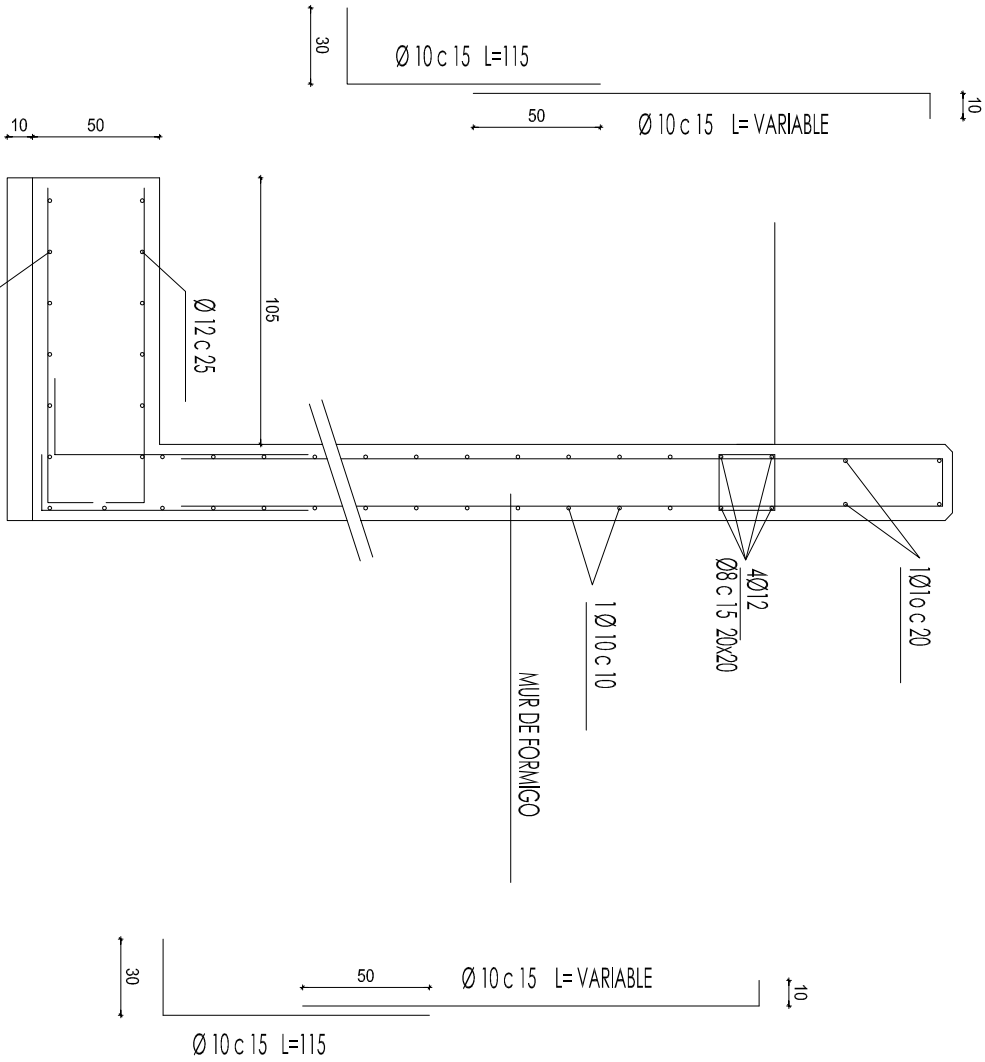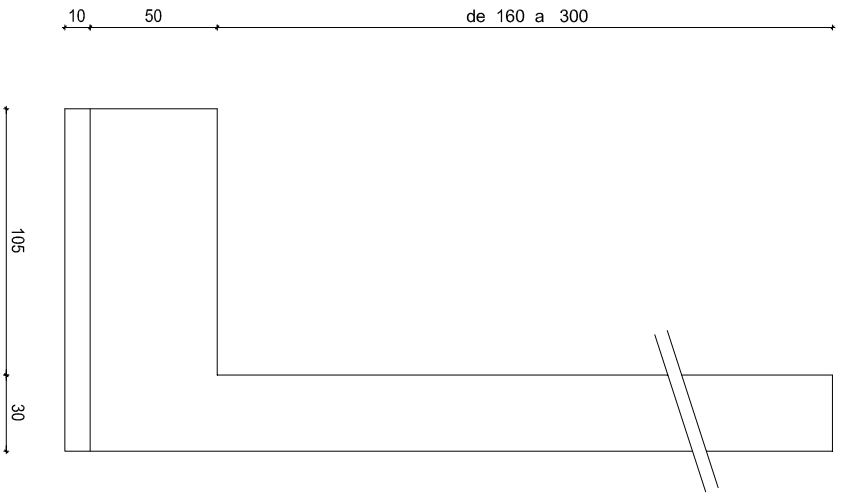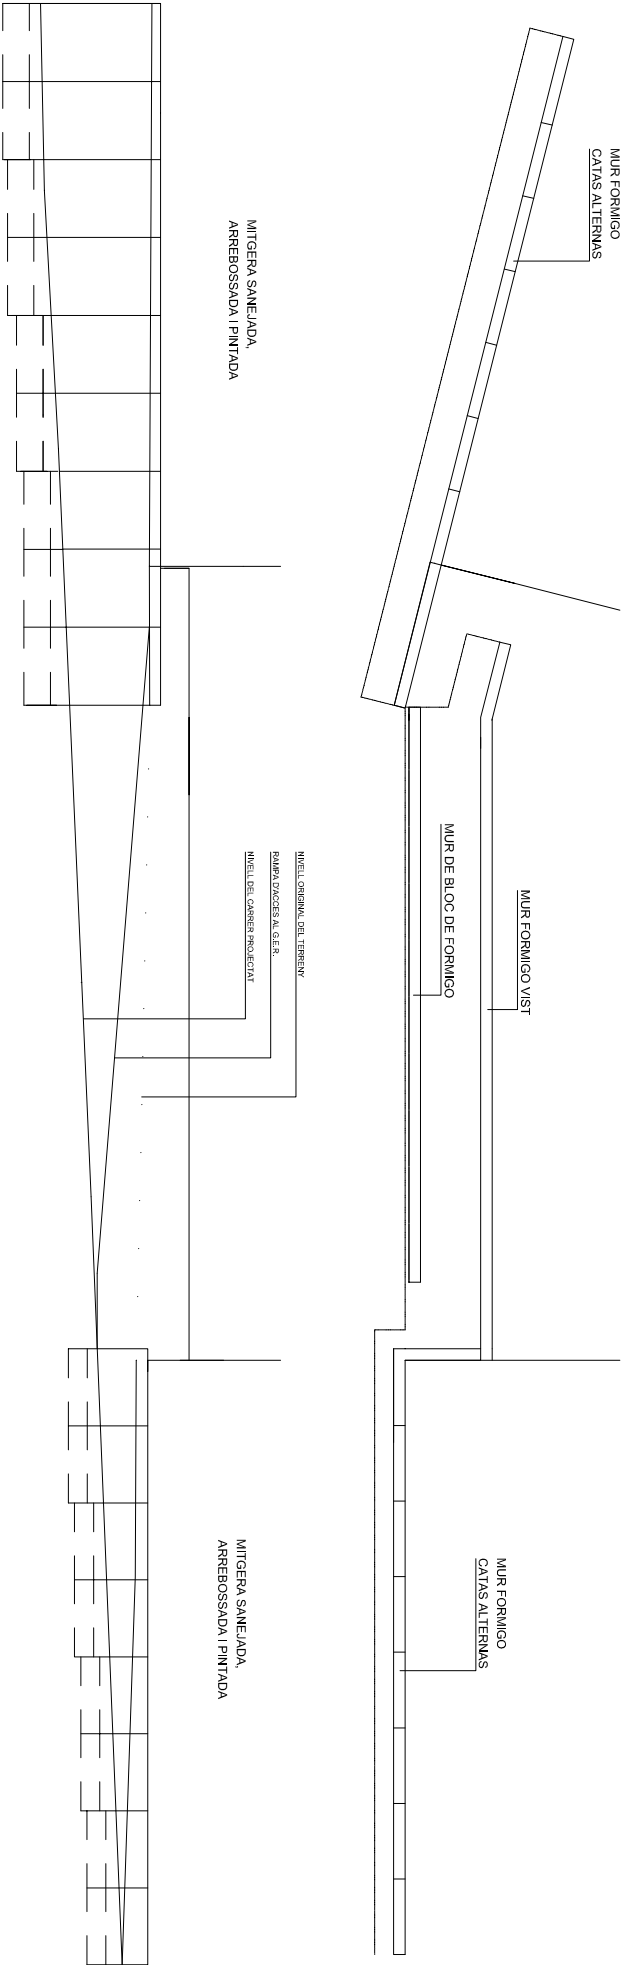

REFERENCIA MURO
ACERO: B 500 S, CONTROL NORMAL
HORMIGON: HA-25, CONTROL NORMAL
TENSION ADMISIBLE TERRENO: 20 Tn/m2

Ø 12 c 20 L=140
Ø 12 c 20 L=140
12
16

PROMOTOR	ARQUITECTE / REVISI ENGINYER
JUNTA DE COMPENSACIO DE L.U.A. 19.	JOAQUIM CASAS I BOTET
REPRESENTANT: ISIDRE PAGES COMAS	EDUARD JOVER VALENTI
PROJECTE MODIFICAT DURANTITZACIO	PLANOL
U.A.19 SANT PERE DE RIBES	MURS DE CONTINGENCIO
	DETALL ARMATS
ESCALA	DATA
1/200 1/30	ABR.2019
EXPED.	576 IJRS
	3.3

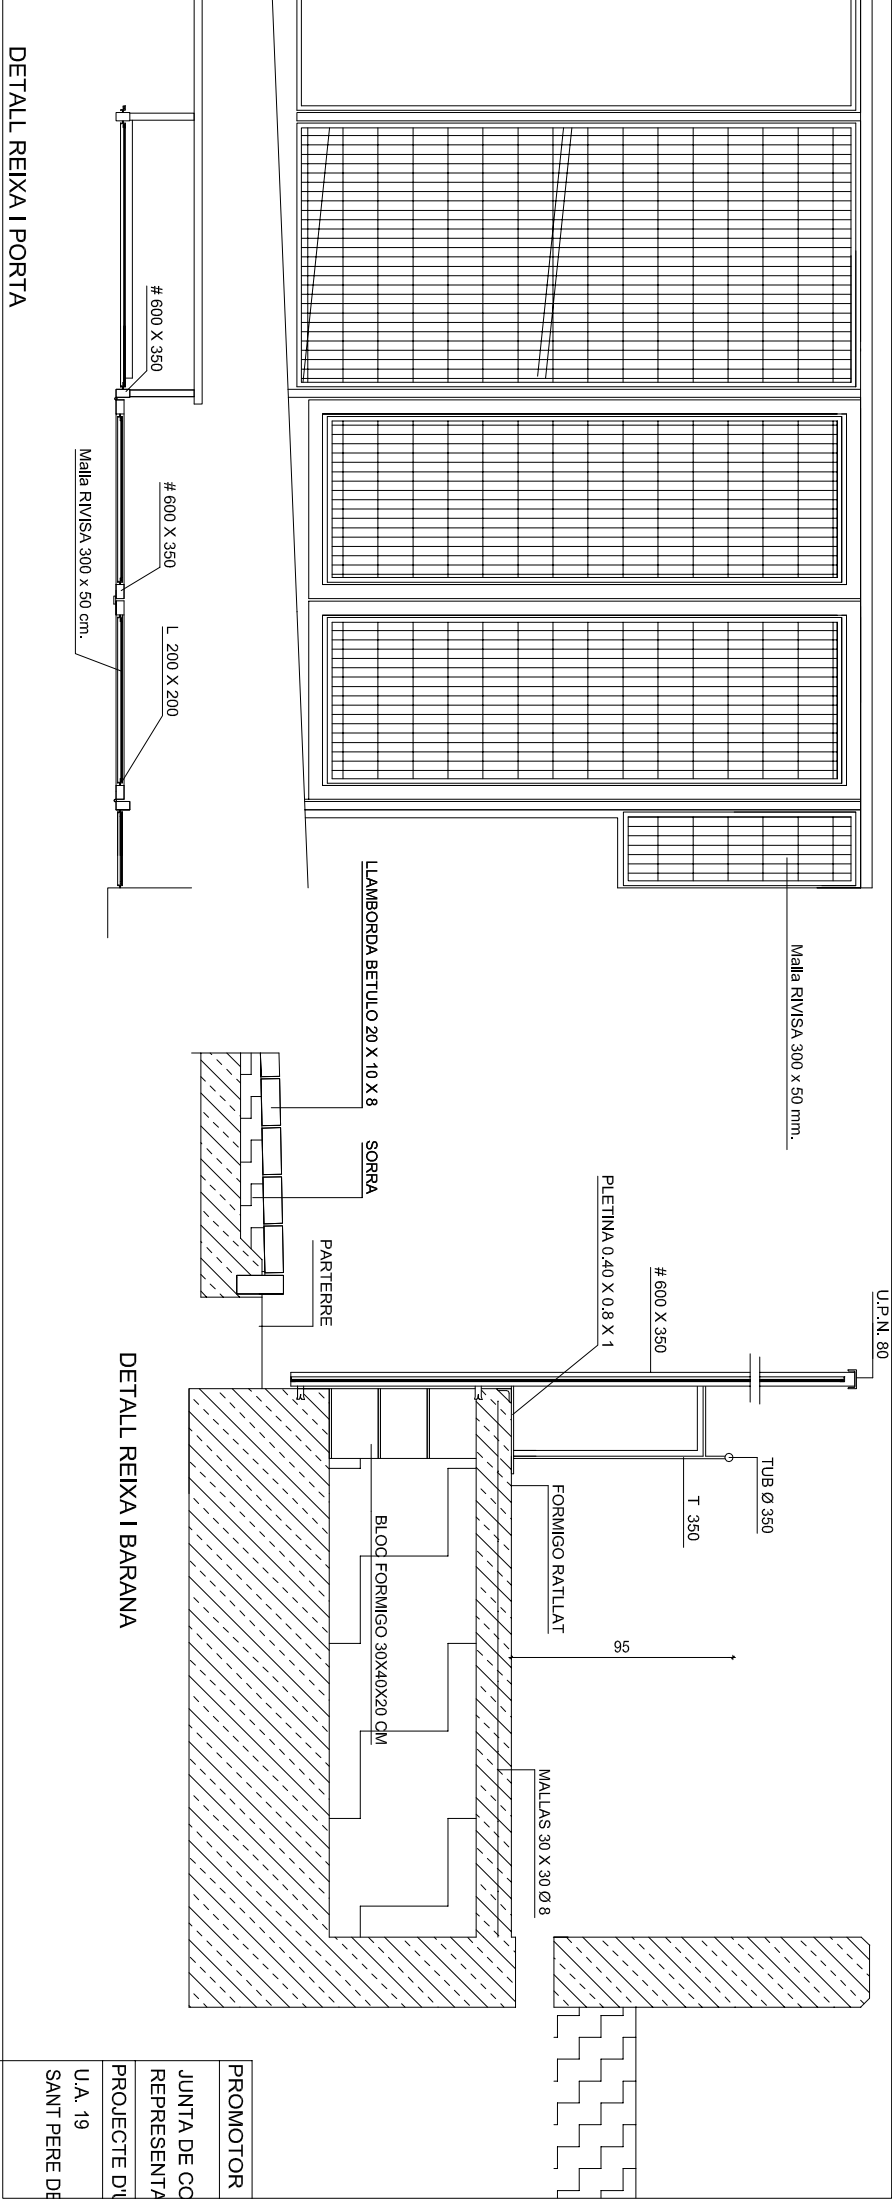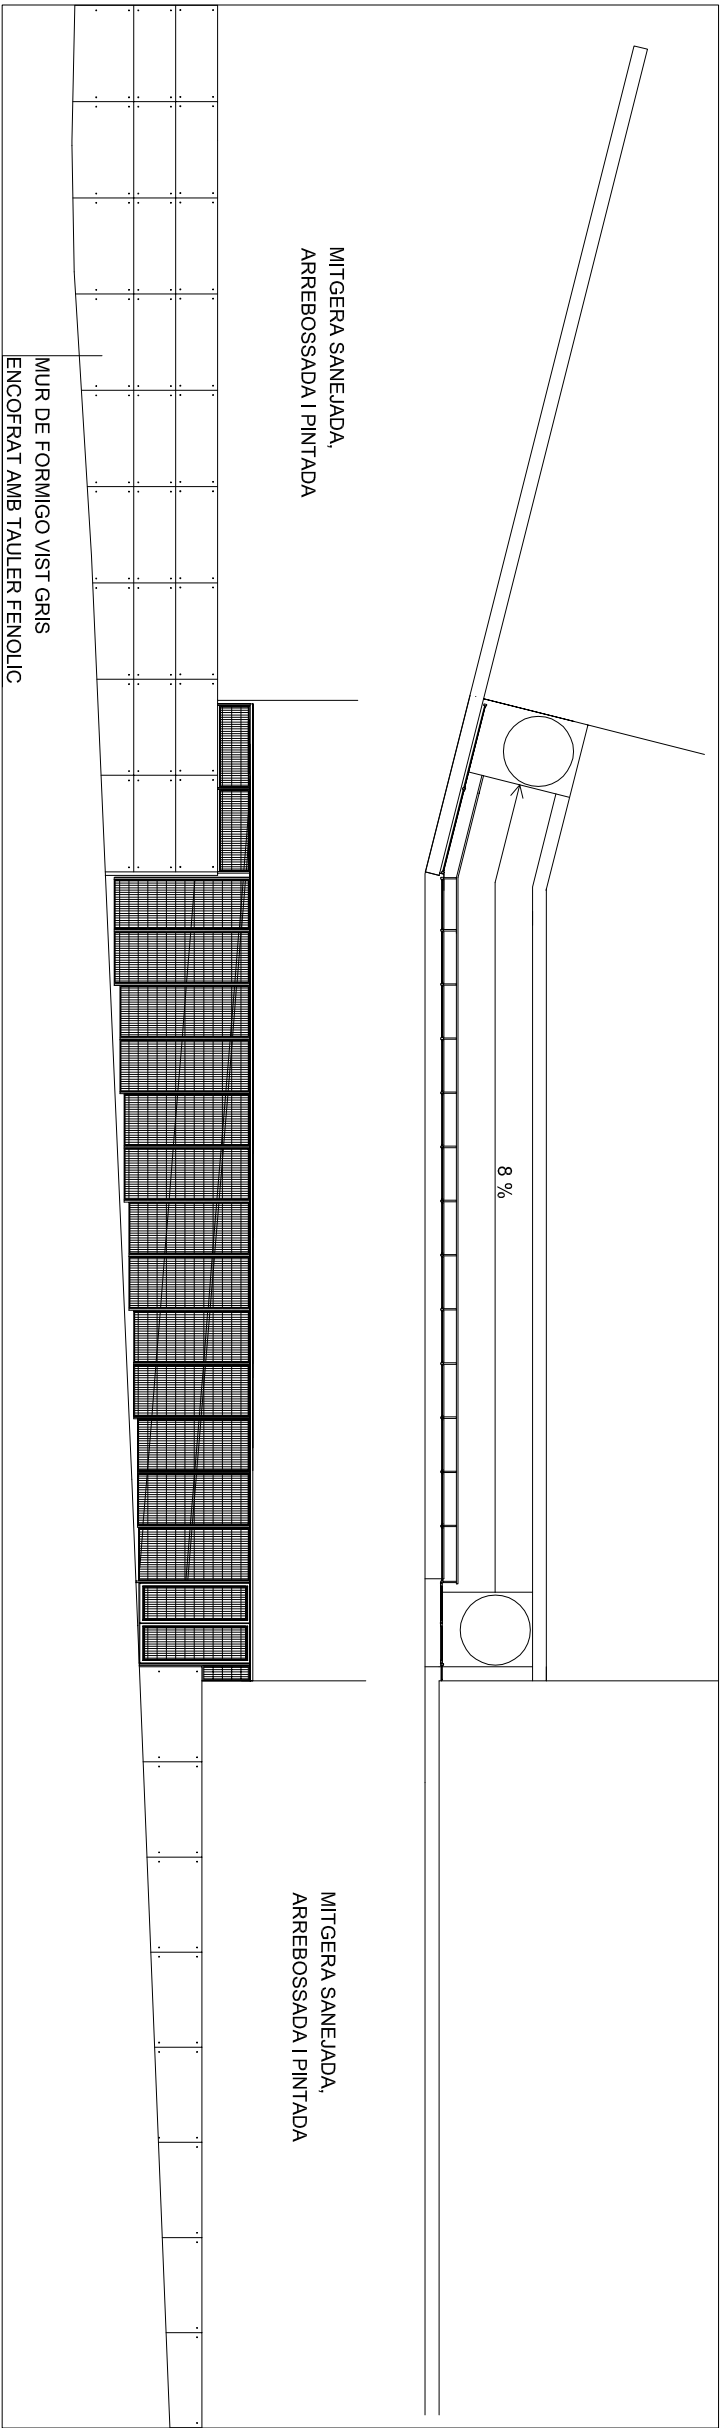

DETALL REIXA I BARANA

DETALL REIXA I PORTA


PROMOTOR	ARQUITECTE			
JUNTA DE COMPENSACIO DE L'U.A. 19. REPRESENTANT: ISIDRE PAGES COMAS	JOAQUIM CASAS I BOTET			
PROJECTE D'URBANITZACIO	PLANOL			
U.A. 19 SANT PERE DE RIBES	ACABATS DE MURS I REIXES DETALLS PORTA I BARANES			
	ESCALA	DATA	EXPED.	3.4
	1/100	1/20	NOV. 2008	



7 CONTENIDORS TIPUS EASY
REBUIJ: 2 CINTENIDORS DE 3.500 LTS.
PAPER-CARTRÓ: 1 CONTENIDOR DE 3.500 LTS.
ENVASOS: 1 CONTENIDOR DE 3.000 LTS.
VIDRE: 1 CONTENIDOR DE 3.000 LTS
ORGÀNICA: 1 CONTENIDOR DE 1.800 LTS.



PROMOTOR		ENGINEYER DE CAMINS	
JUNTA DE COMPENSACIO DE L'U.A. 19.		EDUARD JOVER VALENTI	
REPRESENTANT: ISIDRE PAGES COMAS			
PROJECTE MODIFICAT DURANTITZACIO		PLANOL	
U.A. 19 SANT PERE DE RIBES		CONTENIDORS ESCOMBRIARIES	
ESCALA	DATA	EXPED.	
1/500	MAR.2019	576 IJRS	3.5

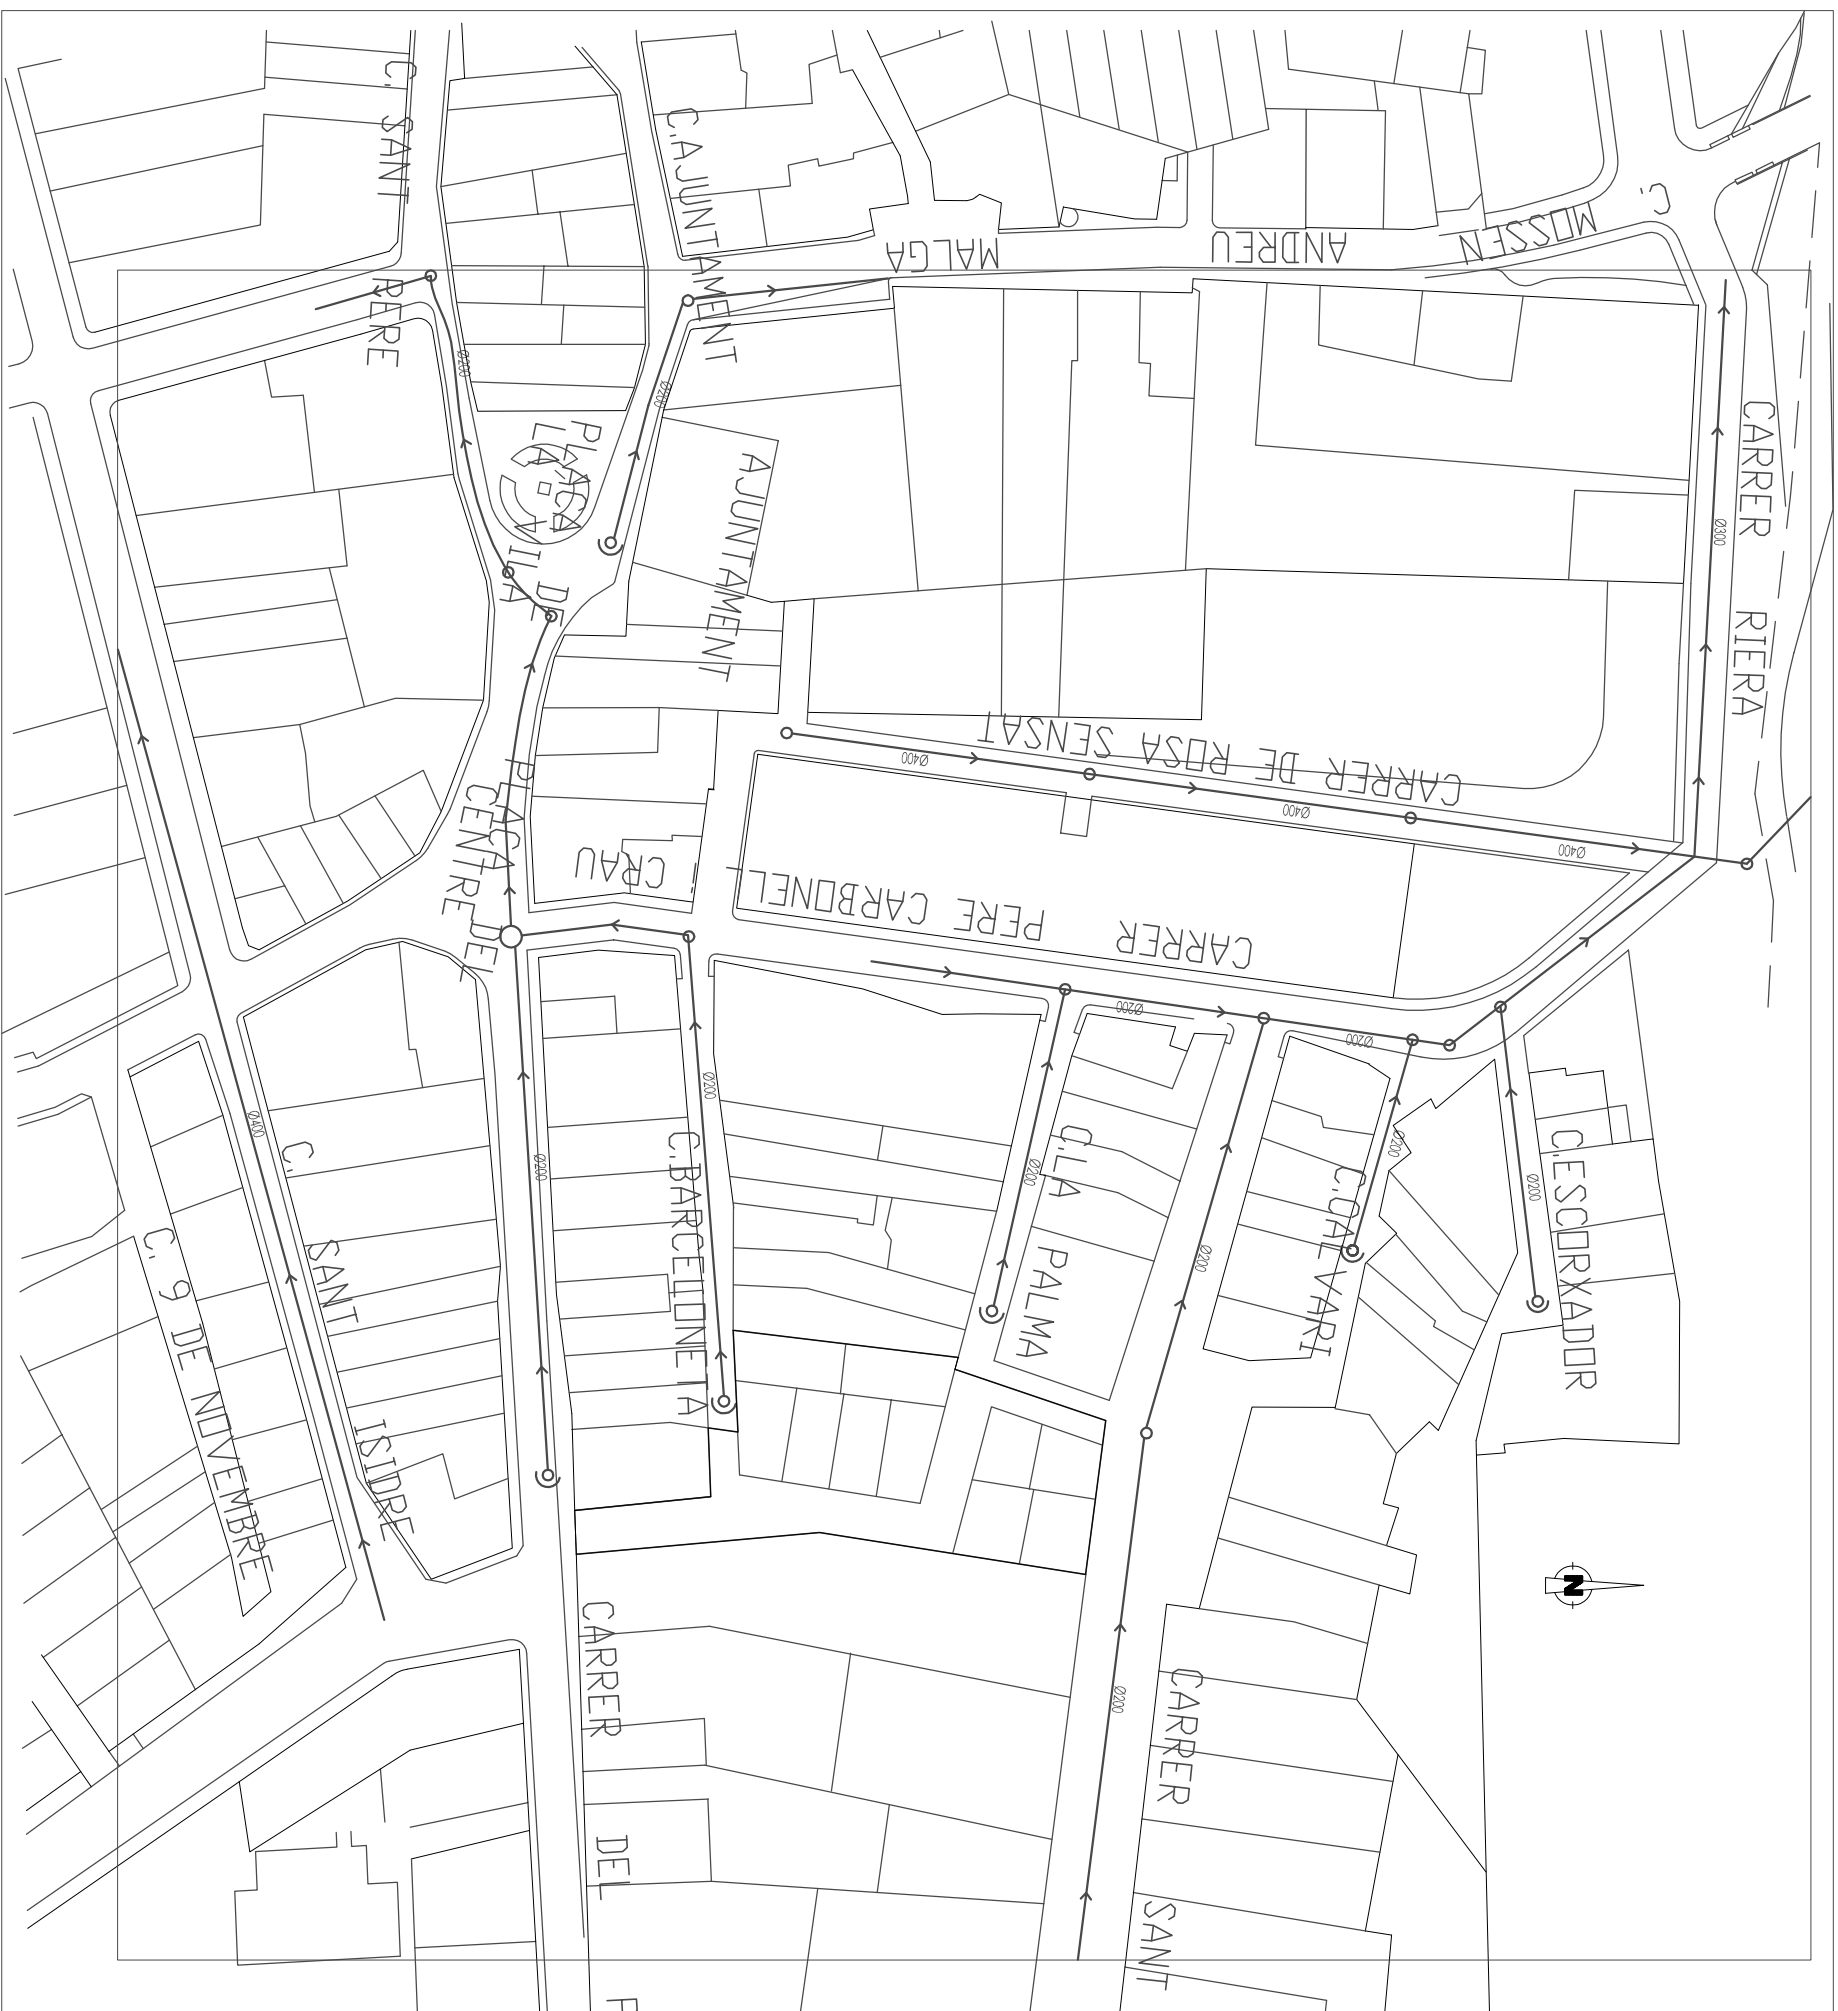

PROMOTOR	ARQUITECTE			
JUNTA DE COMPENSACIO DE U.A. 19. REPRESENTANT: SIDRE PAGES COMAS	JOAQUIM CASAS I BOTET			
PROJECTE DURBANITZACIO	PLANOL			
U.A. 19 SANT PERE DE RIBES	XARXA DE CLAVEGUERAM EXISTENT (AIGÜES RESIDUALS)			
	ESCALA	DATA	EXPED.	
		1/1500	NOV. 2006	576 URB8
				4



CONDUCCIONS AMB TUB PEAD Ø 400 I 200 PER SANEJAMENT SN8.


ESCOMESES CONNECTADES A POUS O COL·LECTOR AMB PEÇA CLIP.

POUS DE REGISTRE AMB BASTIMENT I PATA DE FUNDICIÓ DÚCTIL BENITO MOD. T2066 DE 850X850MM.


EMBORNAL AMB BASTIMENT I TAPA DE FUNDICIÓ DÚCTIL BENITO MOD. DUNA D400 DE 650X330X40MM.I 17DM2 D'ABSORCIÓ

PROMOTOR		ENGINEER	
JUNTA DE COMPENSACIÓ DE L.U.A. 19.		EDUARD JOVER VALENTI	
REPRESENTANT: ISIDRE PAGES COMAS			
PROJECTE MODIFICAT DURANTITZACIÓ		PLANOL	
U.A.19 SANT PERE DE RIBES		XARXA CLAVEGUERAM PROJECTADA (AIGÜES PLUVIALS)	
ESCALA	DATA	EXPED.	
1/500	FEB. 2019	576 IJRS	5.1


NOTA: A = ANELLS D'ALTURA
VARIABLE=300.600 ó 900 m.m.

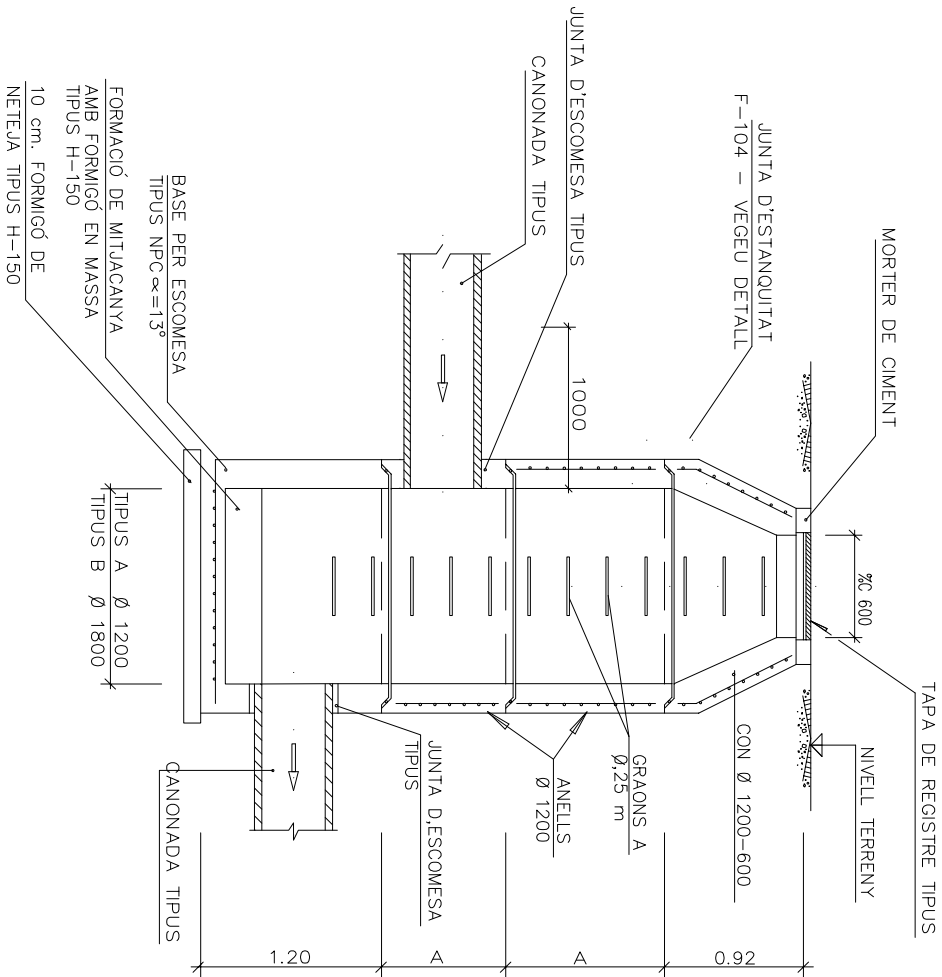

SECCIÓ A-A
ESCALA 1:30 (COTES EN mm.)

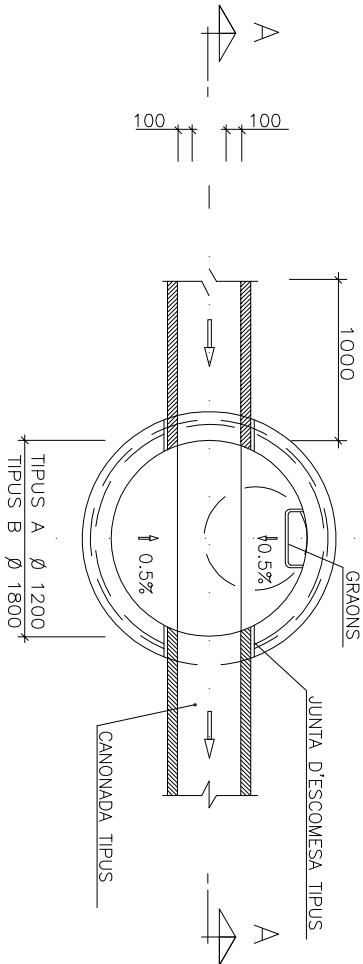


PLANTA
POU DE REGISTRE

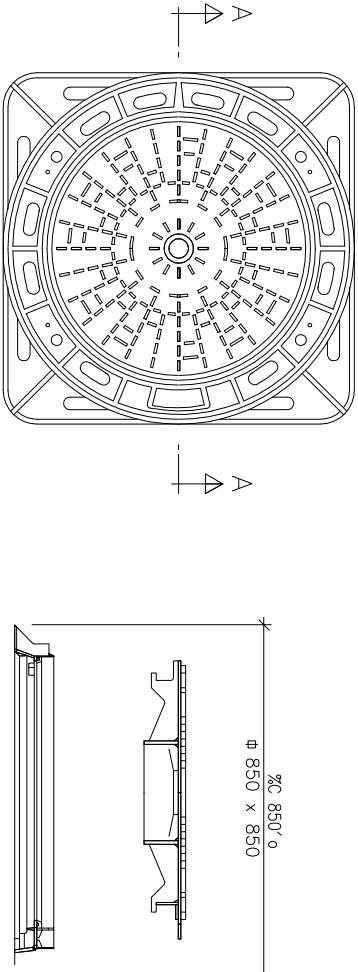

- FONERIA GRAFIT ESFEROIDAL DUC-TIL
- CARREGA PROVA = 40 TM/(Pes=65 kg)
- VENTILADA O NO VENTILADA AMB DISPOSITIU ANTI-ROBATORI.



TAPA DE REGISTRE (GTS)

DETALLS GENERALS
S/E (COTES EN mm.)

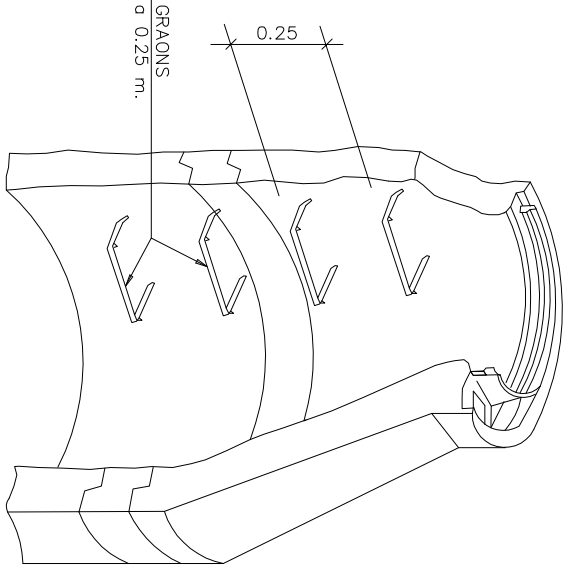


CARACTERÍSTIQUES DE LA TAPA
DE REGISTRE:


- COMPLEIXEN LES ESPECIFICACIONS DE LES NORMES: BS.2789,NF.32-201 DIN 1229 CLASSE D, NBN B.53-101 CLASSE 40T

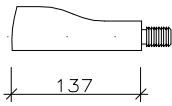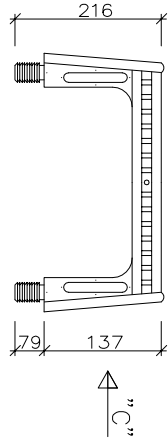

ALÇAT "C"

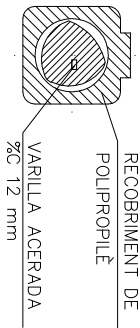


GRAONS

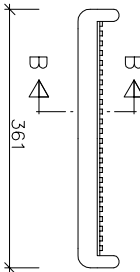

PROMOTOR		ARQUITECTE / REVISIO ENGINEER	
JUNTA DE COMPENSACIÓ DE L'U.A. 19.		JOAQUIM CASAS I BOTET	
REPRESENTANT: ISIDRE PAGES COMAS		EDUARD JOVER VALENTI	
PROJECTE MODIFICAT D'URBANITZACIÓ		PLANOL	
U.A. 19 SANT PERE DE RIBES		DETALL POU DE REGISTRE	
ESCALA	DATA	EXPED.	5.2
ABR 2019	576	1948	

CLAVEGUERAM PLUVIAL PROJECTAT

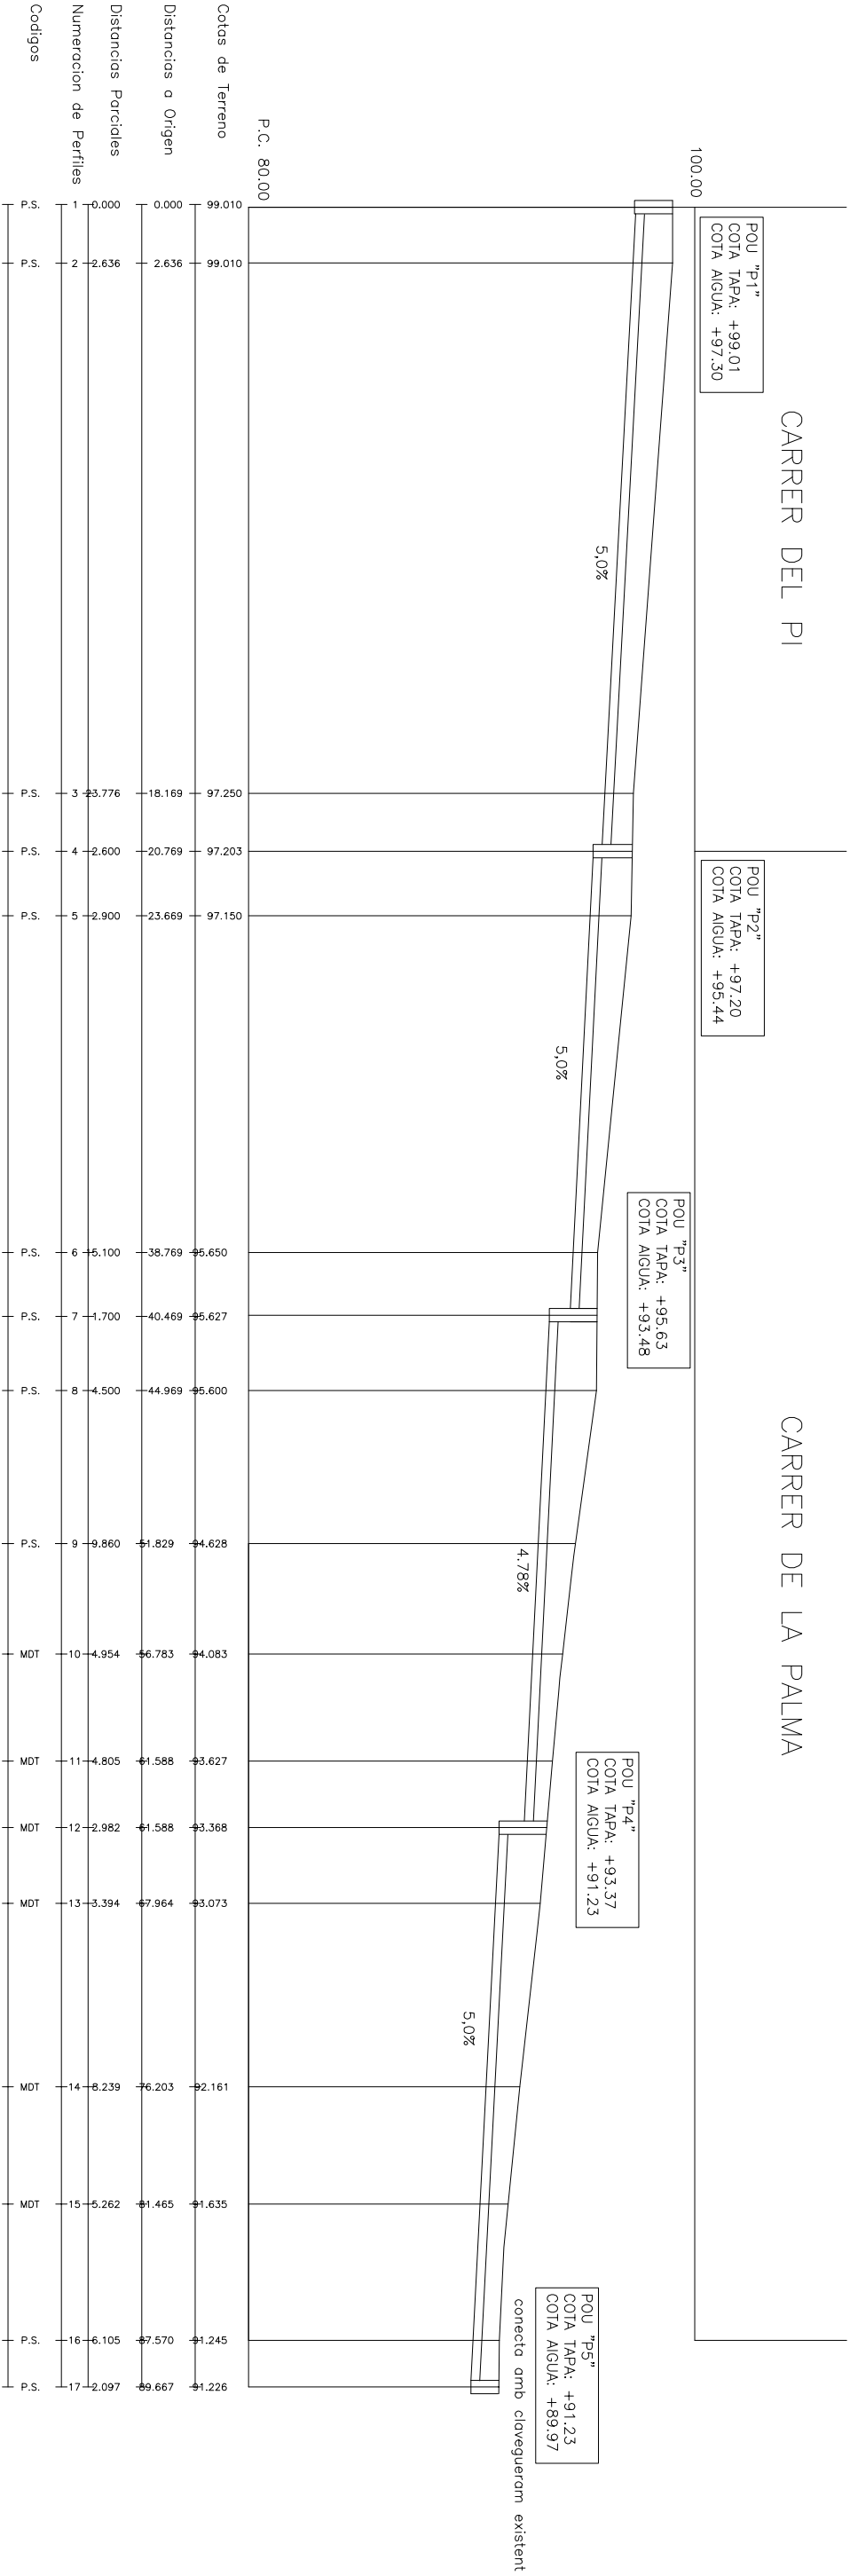

PROFUNDITAT DE POUS

- P1 1.71 M
- P2 1.76 M
- P3 2.15 M
- P4 2.14 M
- P5 1.26 M
- P6 1.20 M


LONGITUD	20,50 M.
PENDENT	4,50 %
SECCIO	400 MM.
PROFUNDITAT	1.20 M.

P6


P3

4,5%

PROMOTOR		ENGINEYER DE CAMINS	
JUNTA DE COMPENSACIO DE L.U.A. 19.		EDUARD JOVER VALENTI	
REPRESENTANT: ISIDRE PAGES COMAS			
PROJECTE MODIFICAT DURANTITZACIO		PLANOL	
U.A.19 SANT PERE DE RIBES		PENDENTS DE CLAVEGUERAM (AIGUES PLUVIALS)	
ESCALA	DATA	EXPED.	5.3
	ABR.2019	576 IJ8	

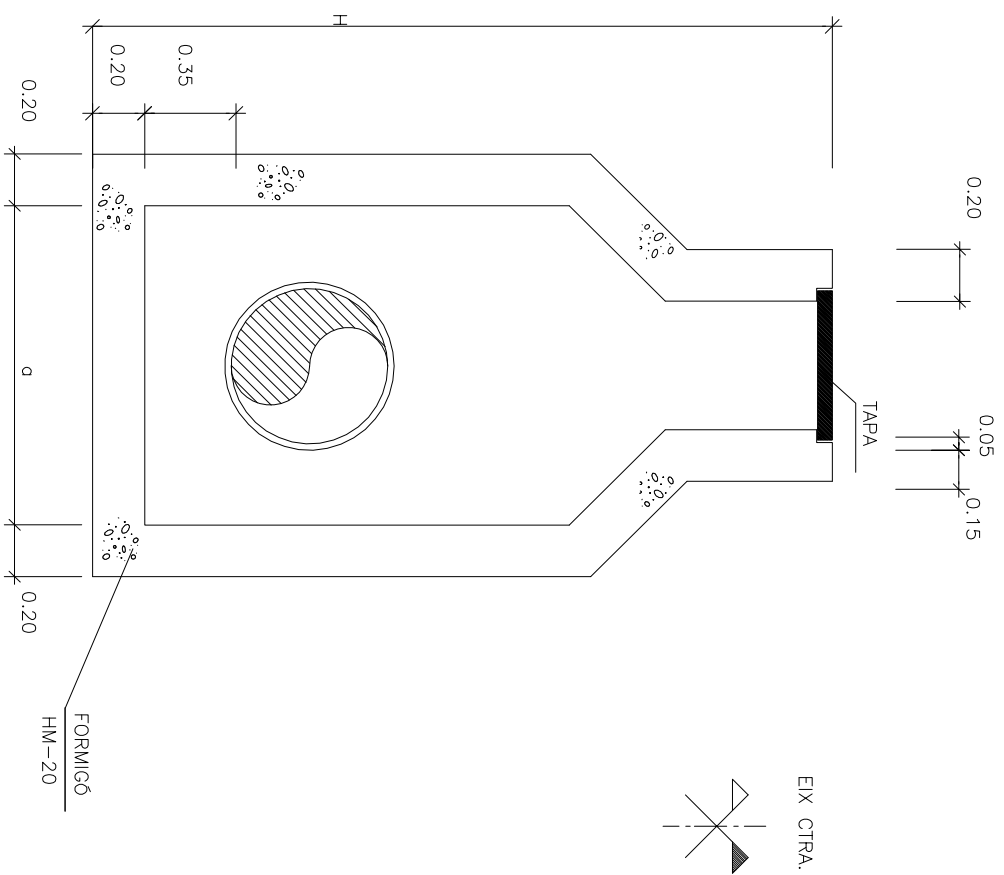


SECCIO A-A
ESCALA 1:25

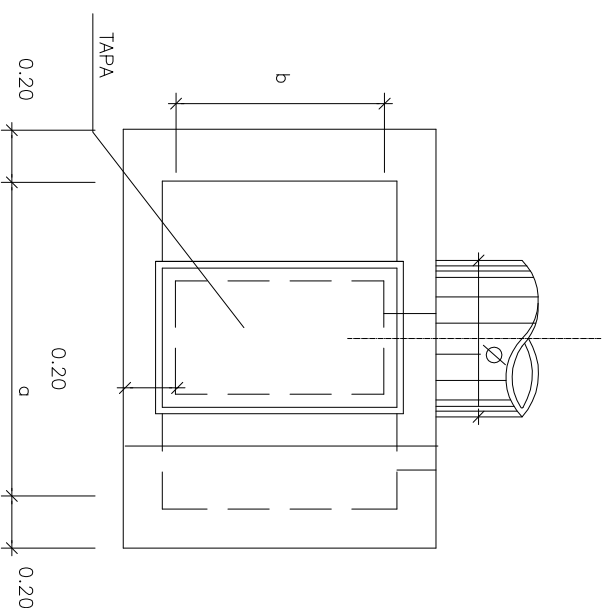

PLANTA
ESCALA 1:25

NOTA:

LES DIMENSIONS CUMPLEIXEN LES ESPECIFICACIONS DE LA INSTRUCCIÓ DE CARRETERES 5.24C "DRENAJE SUPERFICIAL"

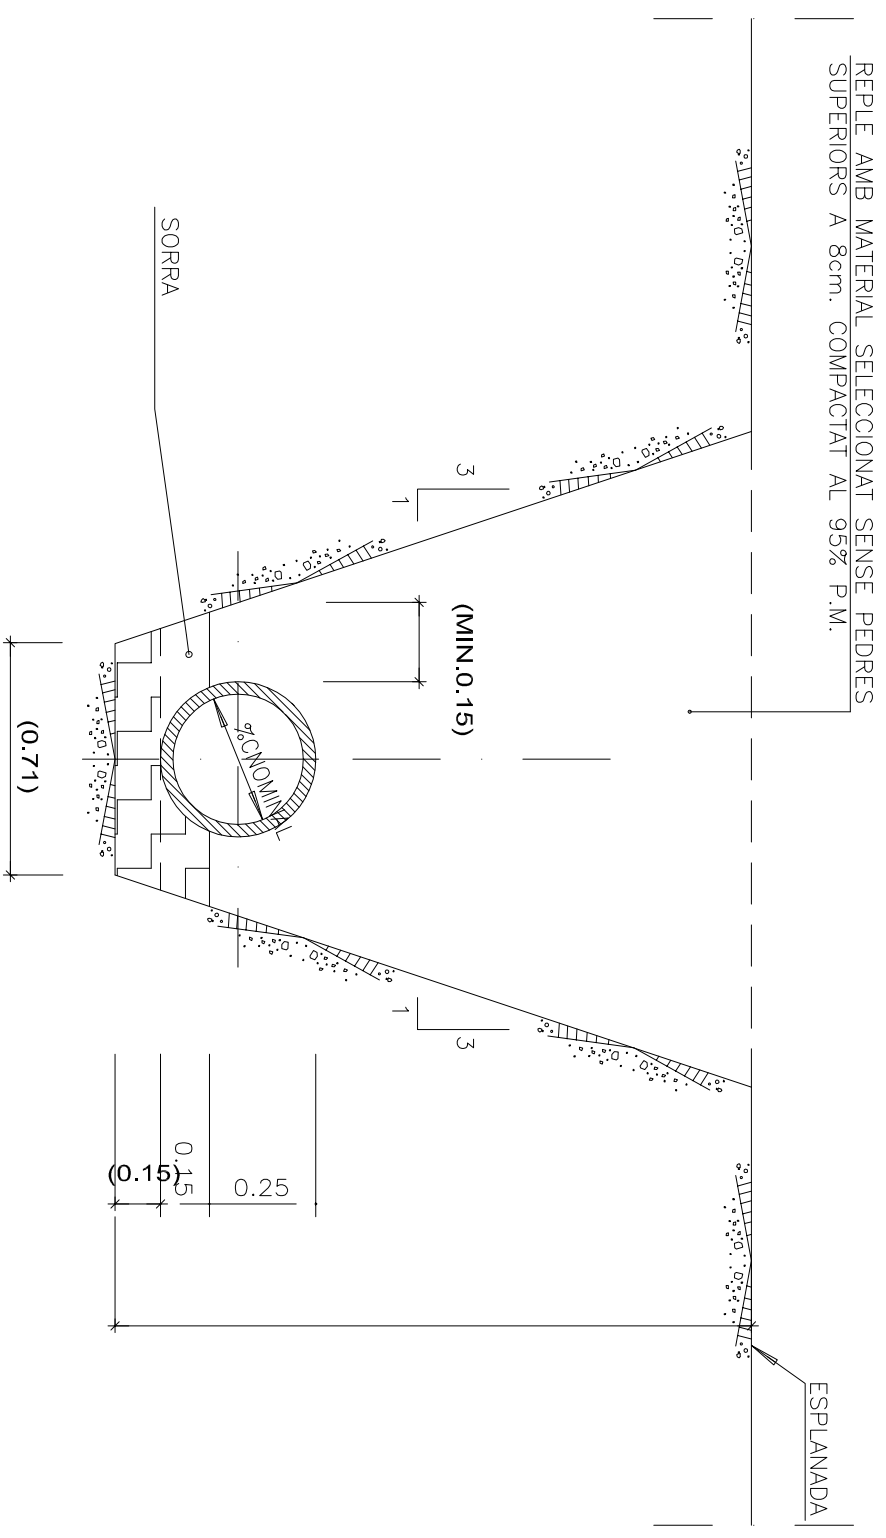


SECCIO TIPUS EN RASA
ESCALA 1:20


SECCIO TUB CIRCULAR DE POLIETILE (HDPE) D'ALTA DENSITAT

PROMOTOR	ARQUITECTE			
JUNTA DE COMPENSACIO DE L'U.A. 19. REPRESENTANT: ISIDRE PAGES COMAS	JOAQUIM CASAS I BOTET			
PROECTE D'URBANITZACIO	PLANOL			
U.A. 19 SANT PERE DE RIBES	DETALL D'IMBORNAL			
	ESCALES	DATA	EXPED.	5.4
		NOV. 2006	576 URB	


CLAVEGUERAM RESIDUAL EXISTENT

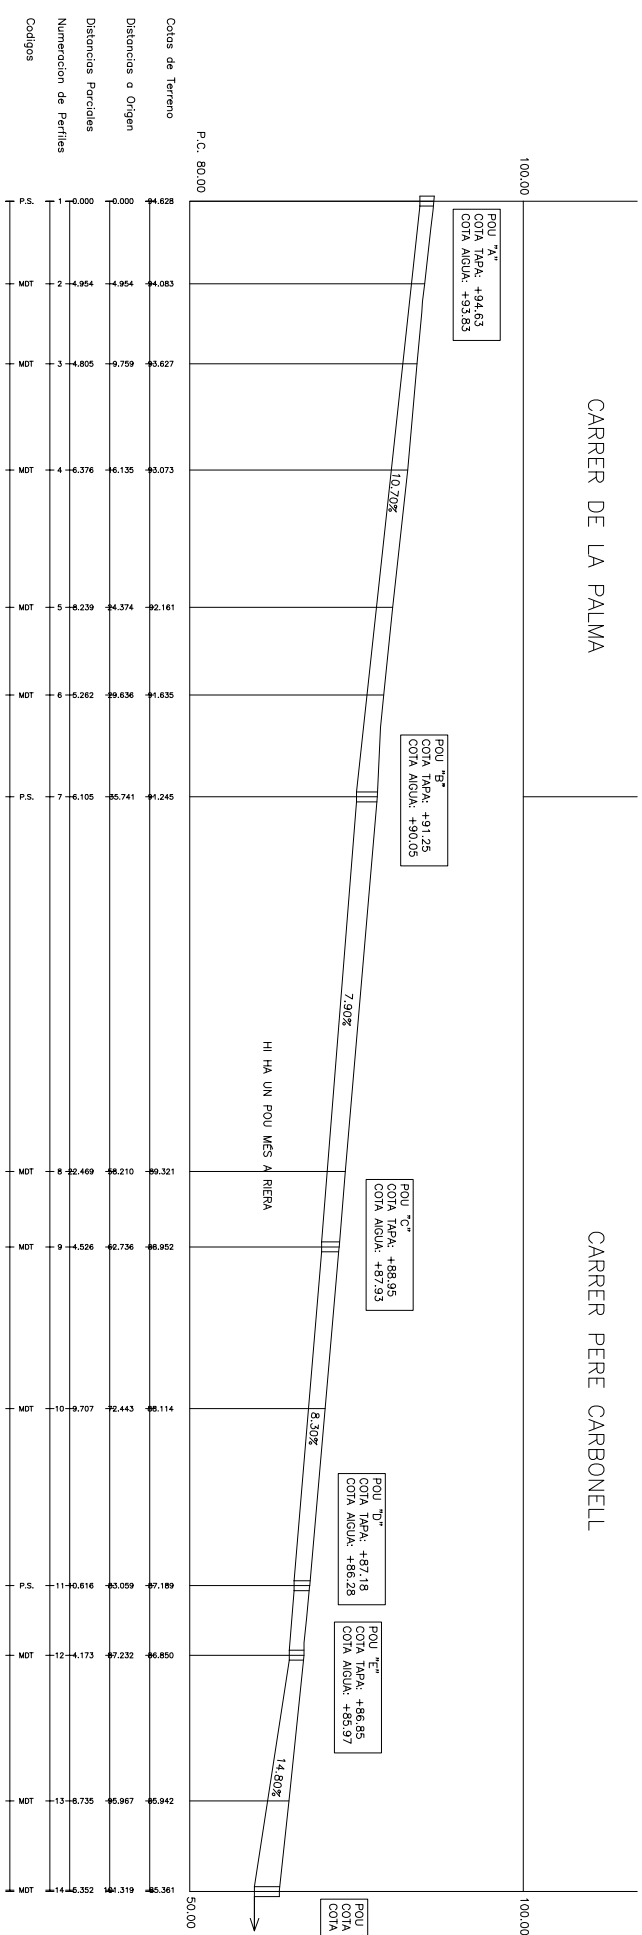

CLAVEGUERAM RESIDUAL PROJECTAT

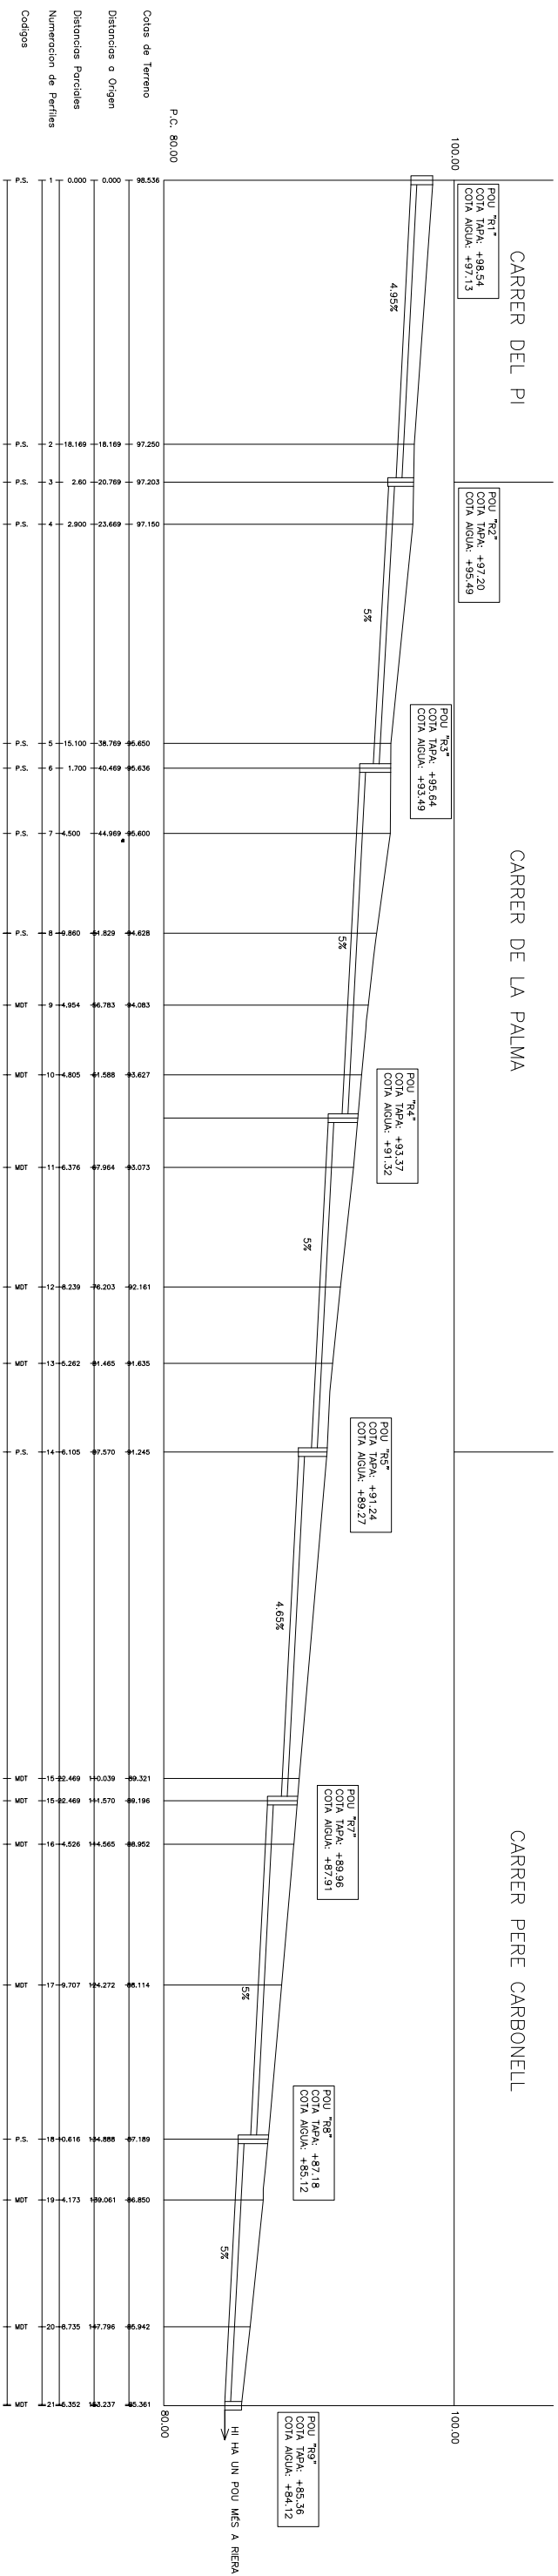


PROFUNDITAT DE POU

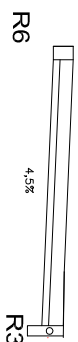

LONGTUD	20.50 M.
PENDENT	4.50 %
SECIO	400 MM.
PROFUNDITAT	1.20 M.

PROMOTOR	ENGINYER DE CAMINS		
JUNTA DE COMPENSACIÓ DE L'U.A. 19. REPRESENTANT: ISIDRE PAGES COMAS	EDUARD JOVER VALENTI		
PROFECTE MODIFICAT D'URBANITZACIÓ			
U.A.19 SANT PERE DE RIBES	PLANOL		
	PENDENTS DE CLAVEGUERAM (AIGÜES RESIDUALS)		
ESCALA	DATA	EXPED.	
1/1000	ABR. 2019	576 URB	5.5

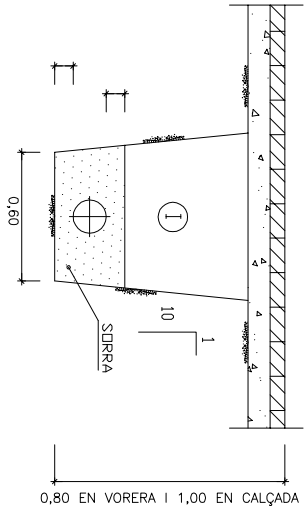


DE FUNDICIÓ PER SOTA DE LA CALÇADA I VORERA


RASES PER A CONDUCCIONS

ESCALA 1:20


NOTA: LES RASES ANIRAN D'IMPLETIES AMB MATERIAL SELECCIONAT SENSE PEDRES SUPERIORS A 8cm. COMPACTAT AL 95% P.M.

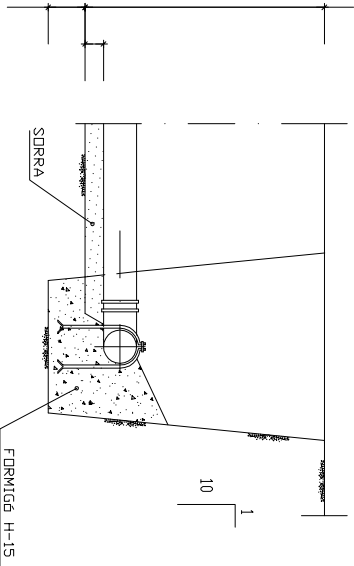


SECCIÓ A-A

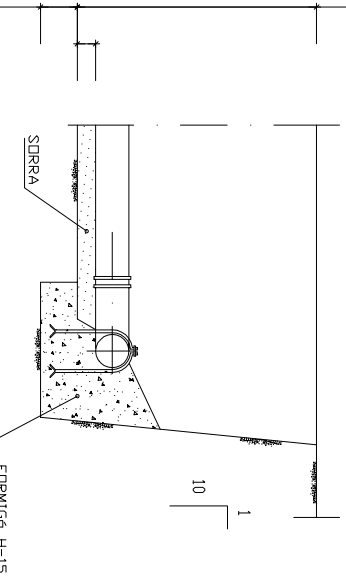

SECCIÓ B-B

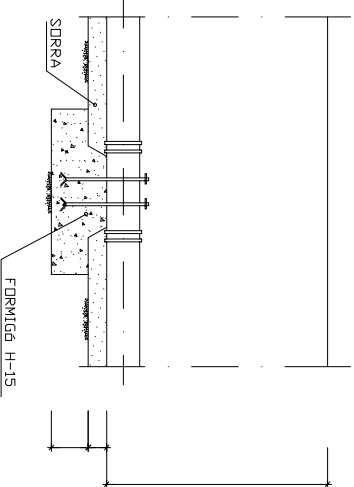


SECCIÓ C-C

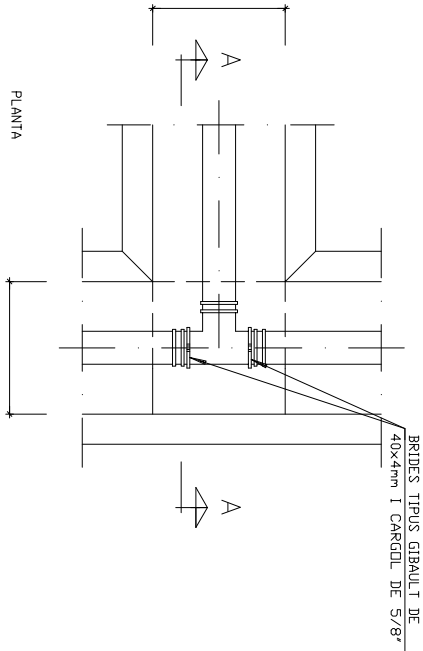


PLANTA

DERIVACIÓ EN T


ESCALA 1:25

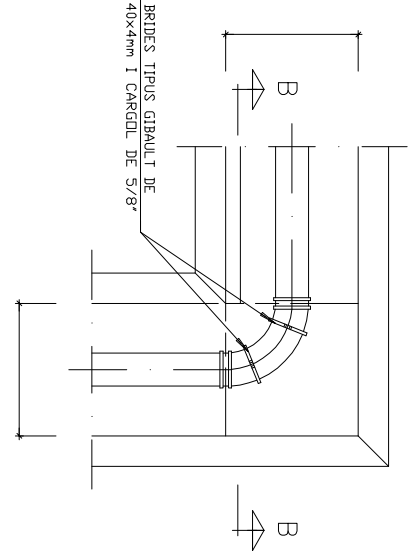

SECCIÓ D-D

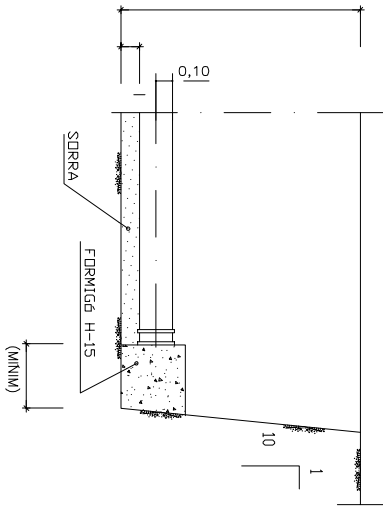


ENCREUAMENT DE CANDIDATES																
	Mitja Tensió		Baixa Tensió		Enllumenat Públic		Gas Alta		Gas Baixa		Aigua		Telèfon		Sanejament	
	C	P	C	P	C	P	C	P	C	P	C	P	C	P	C	P
Mitja Tensió	0,25	0,20	0,25	0,25	0,25	0,25	0,20	0,25	0,20	0,25	0,20	0,20	0,20	0,22	0,20	0,30
Baixa Tensió	0,25	0,20	0,25	0,25	0,25	0,25	0,20	0,25	0,20	0,25	0,20	0,20	0,20	0,22	0,20	0,30
Enllumenat Públic	0,25	0,20	0,25	0,25	0,25	0,25	0,20	0,25	0,20	0,25	0,20	0,20	0,20	0,22	0,20	0,30
Gas Alta	0,20	0,40	0,20	0,40	0,20	0,40	0,20	0,40	0,20	0,40	0,20	0,40	0,20	0,40	0,20	0,40
Gas Mitja	0,10	0,20	0,10	0,20	0,10	0,20	0,10	0,20	0,10	0,20	0,10	0,20	0,10	0,20	0,10	0,20
Aigua	0,10	0,20	0,10	0,20	0,10	0,20	0,10	0,20	0,10	0,20	0,10	0,20	0,10	0,20	0,10	0,20
Telèfon	0,25	0,25	0,25	0,25	0,25	0,25	0,25	0,30	0,30	0,30	0,30	0,30	0,30	0,30	0,30	0,30
Sanejament	0,20	0,30	0,20	0,30	0,20	0,30	0,20	0,30	0,20	0,30	0,20	0,30	0,20	0,30	0,20	0,30
Profunditat Mitjana	0,80		0,80		0,80		0,80		0,40		0,80		0,80		1,00	
Mesures en metres																

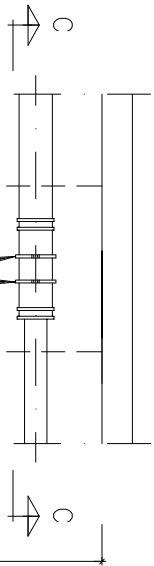

PLANTA

CON DE REDUCCIÓ

ESCALA 1:25

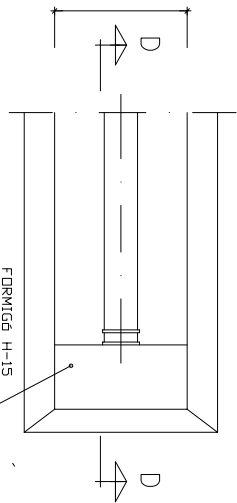


PLANTA

BRIDA CEGA


ESCALA 1:25

PROMOTOR		ARQUITECTE	
JUNTA DE COMPENSACIO DE L'U.A. 19.		JOAQUIM CASAS I BOTET	
REPRESENTANT: ISIDRE PAGES COMAS			
PROJECTE D'URBANITZACIO		PLANOL	
U.A. 19		DETALLS DE LA XARXA D'AIGUA (1)	
SANT PERE DE RIBES			
ESCALA	DATA	EXPED.	
	NOV. 2006	576 URB	

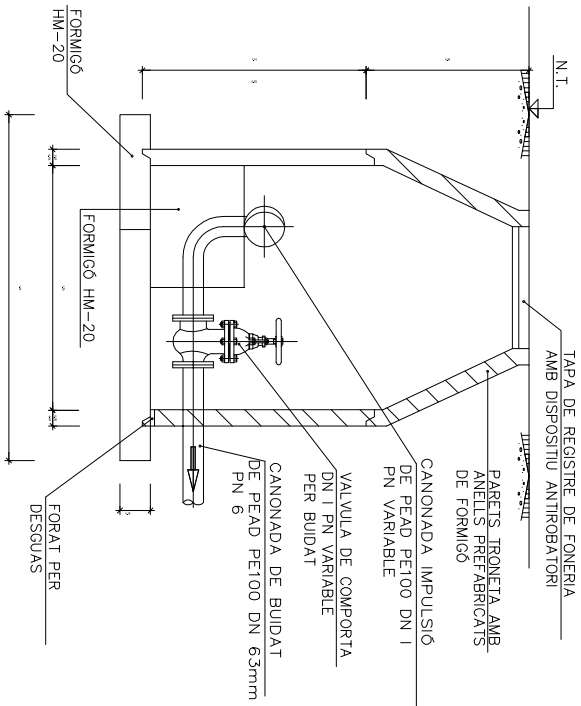


TRONETA DE BUDAT SECCIÓ A-A

ESCALA 1/20

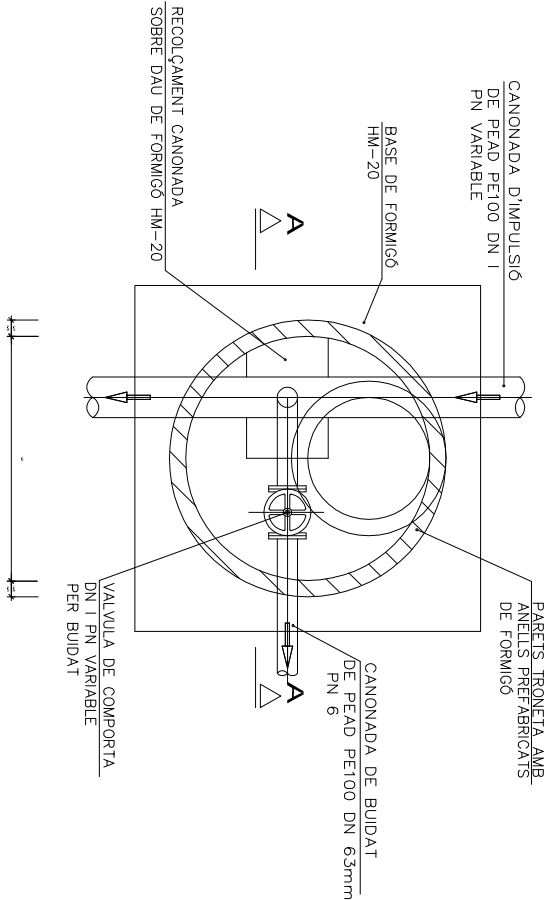


TRONETA DE BUDAT PLANTA

ESCALA 1/20

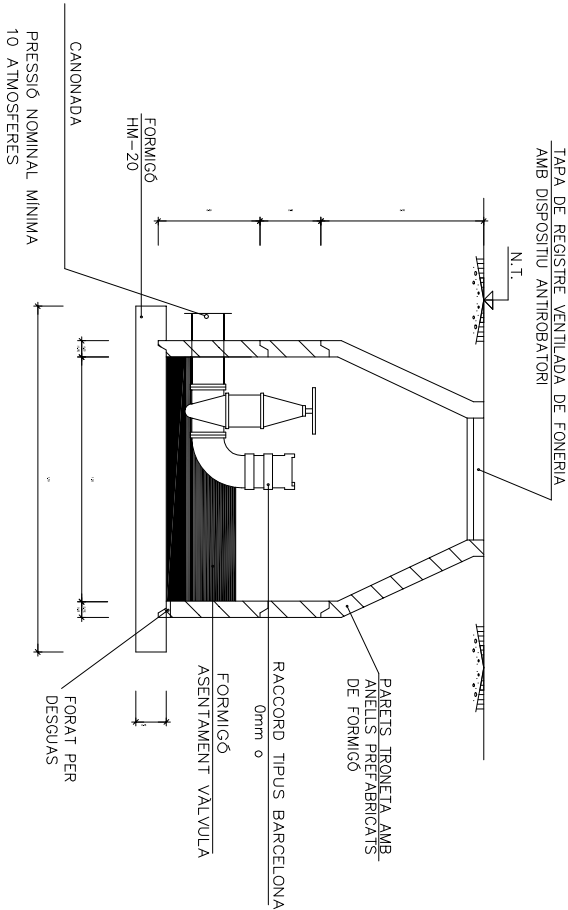


TRONETA PER PRESSA DAIGUA PER INCENDIS SECCIÓ D-D

ESCALA 1/20

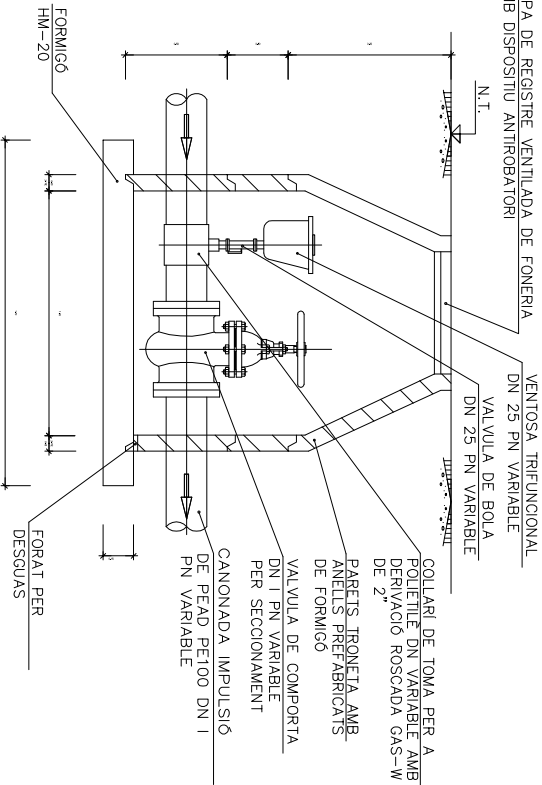


TRONETA PER VENTOSA I SECCIONAMENT SECCIÓ B-B

ESCALA 1/20

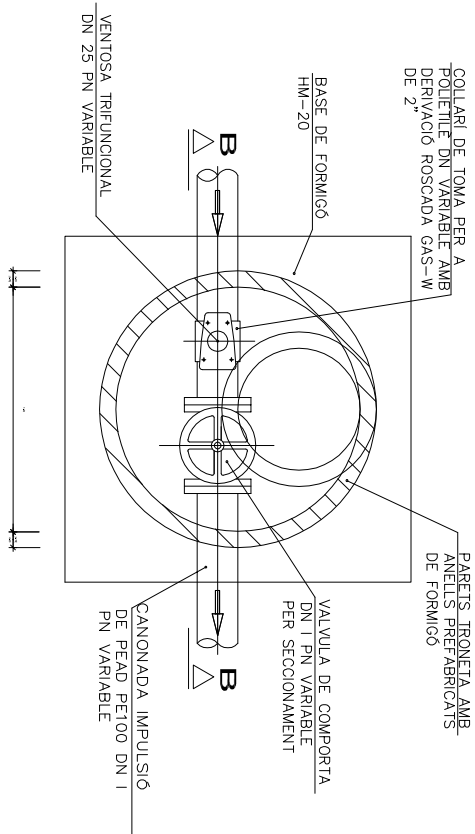


TRONETA PER VENTOSA I SECCIONAMENT PLANTA

ESCALA 1/20

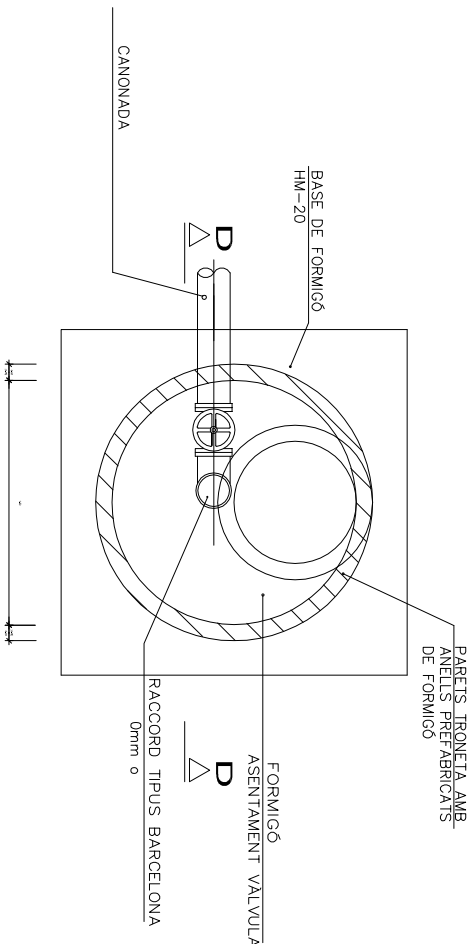


TRONETA PER PRESSA DAIGUA PER INCENDIS PLANTA

ESCALA 1/20

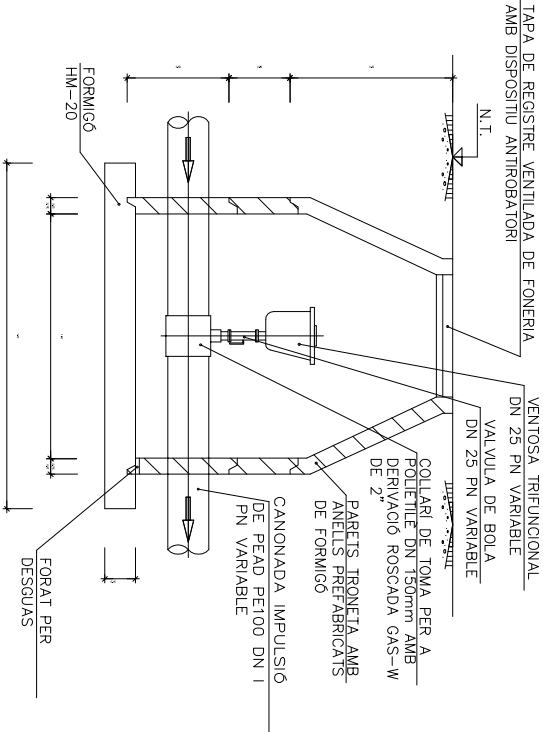

TRONETA PER VENTOSA SECCIÓ C-C

ESCALA 1/20

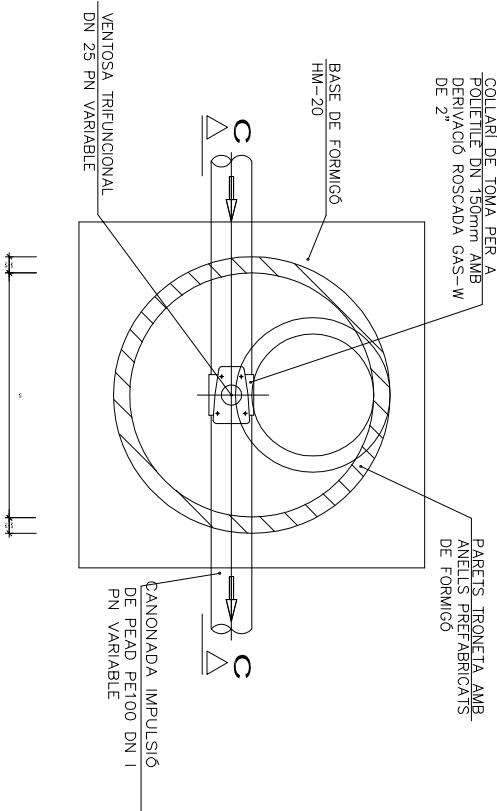

TRONETA PER VENTOSA PLANTA



ESCALA 1/20

PROMOTOR	ARQUITECTE		
JUNTA DE COMPENSACIO DE L'U.A. 19. REPRESENTANT: ISIDRE PAGES COMAS	JOAQUIM CASAS I BOTET		
PROECTE D'URBANITZACIO	PLANOL		
U.A. 19 SANT PERE DE RIBES	DETALLS DE LA XARXA DAIGUA (2)		
	ESCALES	DATA	EXPED.
		NOV. 2006	576 URB
			6.2

CANALITZACIÓ LÍNIA SUBTERRÀNIA M.T
ESCALA 1:10
CREUAMENTS AMB CARRERS, CARRETERES I VADOS

2 TUBULARS



3 TUBULARS

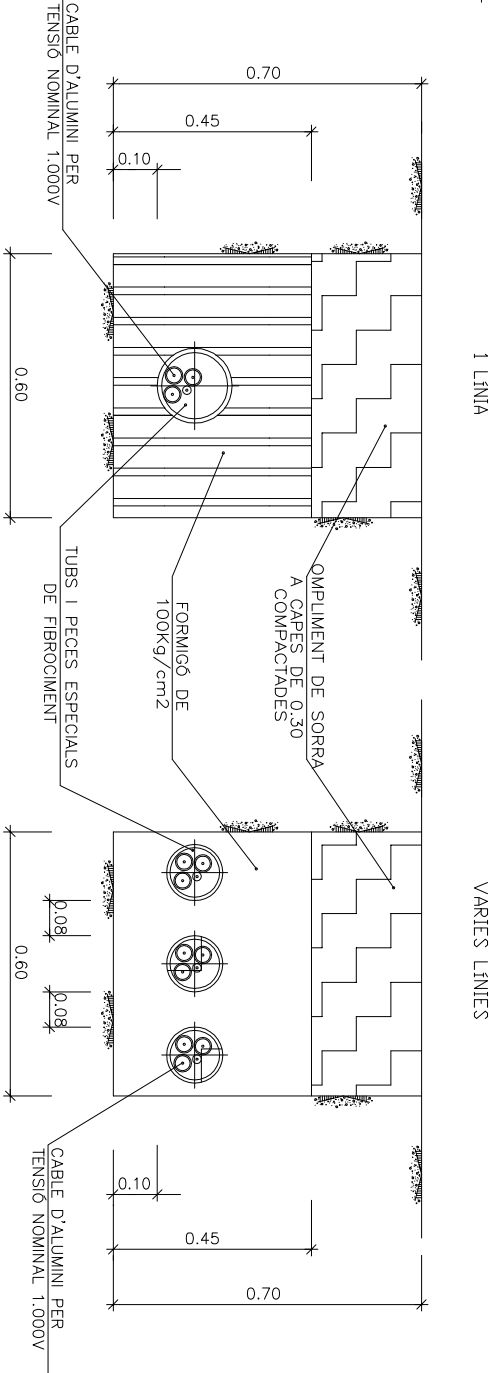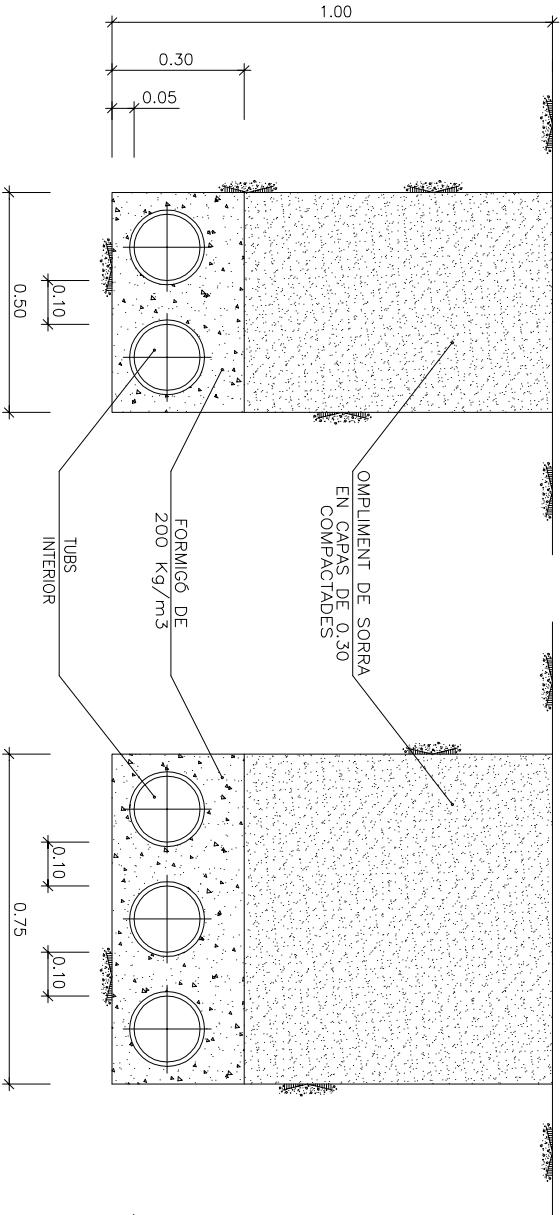

1 LÍNIA

VORERES I PASSEIGS

2 LÍNEAS

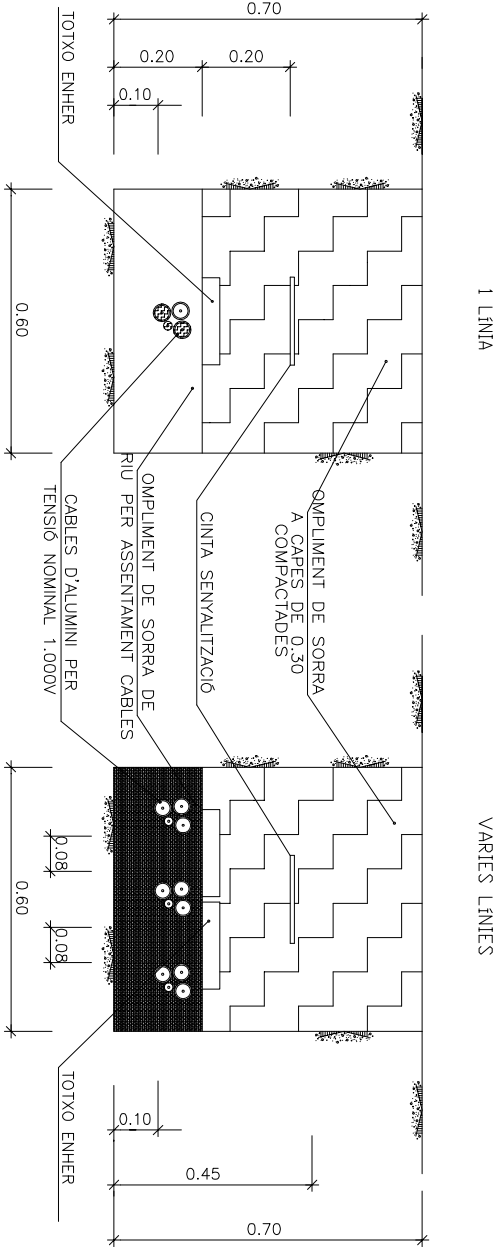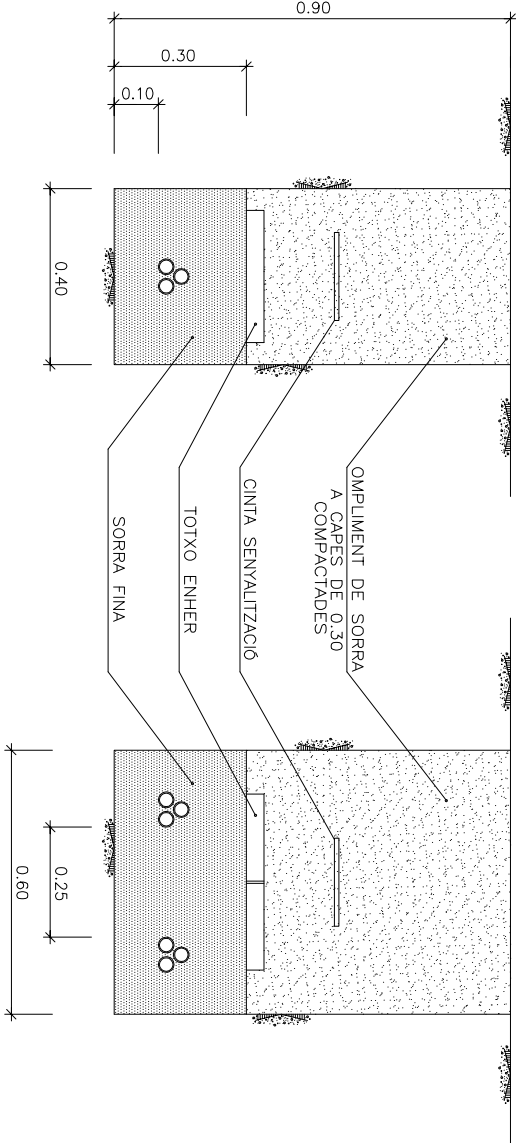


ENCREUAMENT DE CANOANDES																
	Mitjo Tensió		Baixa Tensió		Enllumenat Públic		Gas Alta		Gas Baixa		Aigua		Telèfon		Sanejament	
	C	P	C	P	C	P	C	P	C	P	C	P	C	P	C	P
Mitjo Tensió	0.25	0.20	0.25	0.25	0.25	0.25	0.20	0.25	0.20	0.25	0.20	0.20	0.22	0.20	0.30	0.30
Baixa Tensió	0.25	0.20	0.25	0.25	0.25	0.25	0.20	0.25	0.20	0.25	0.20	0.20	0.22	0.20	0.30	0.30
Enllumenat Públic	0.25	0.20	0.25	0.25	0.25	0.25	0.20	0.25	0.20	0.25	0.20	0.20	0.22	0.20	0.30	0.30
Gas Alta	0.20	0.40	0.20	0.40	0.20	0.40	0.20	0.40	0.20	0.40	0.20	0.40	0.20	0.40	0.20	0.40
Gas Mitjo	0.10	0.20	0.10	0.20	0.10	0.20	0.10	0.20	0.10	0.20	0.10	0.20	0.10	0.20	0.10	0.20
Aigua	0.10	0.20	0.10	0.20	0.10	0.20	0.10	0.20	0.10	0.20	0.10	0.20	0.10	0.20	0.10	0.20
Telèfon	0.25	0.25	0.25	0.25	0.25	0.25	0.30	0.30	0.30	0.30	0.30	0.30	0.30	0.30	0.30	0.30
Sanejament	0.20	0.30	0.20	0.30	0.20	0.30	0.20	0.30	0.20	0.30	0.20	0.30	0.20	0.30	0.20	0.30
Profunditat Mínima	0.80		0.80		0.80		0.80		0.60		0.80		0.80		1.00	
Mesures en metres																

CANALITZACIÓ LÍNIA SUBTERRÀNIA B.T.
ESCALA 1:10
CREUAMENTS AMB CARRERS, CARRETERES I VADOS

1 LÍNIA


VARIES LÍNEAS

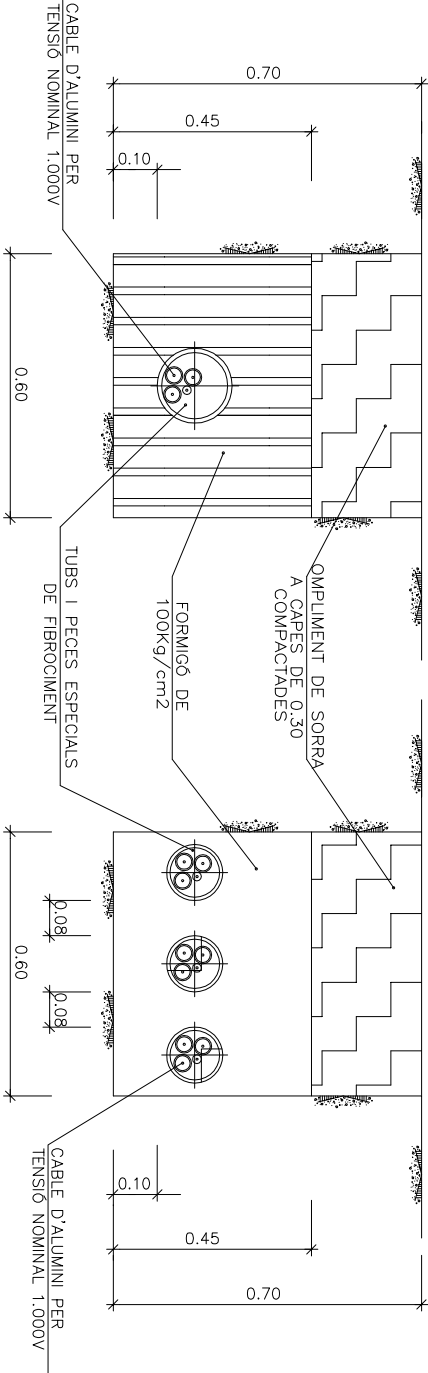


VORERES I PASSEIGS

1 LÍNIA



VARIES LÍNEAS

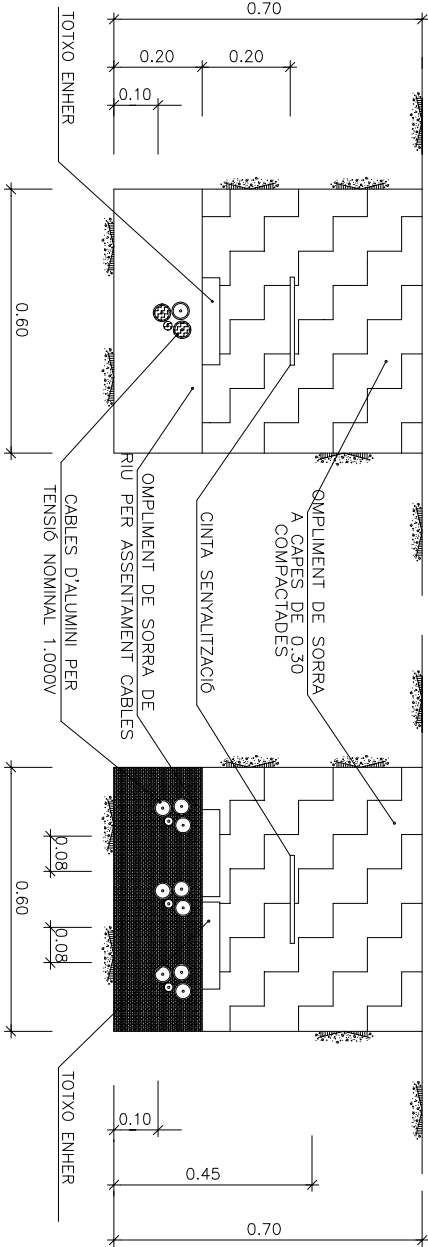

PROMOTOR	ARQUITECTE / REVISIO ENGINYER		
JUNTA DE COMPENSACIÓ DE L.U.A. 19. REPRESENTANT: ISIDRE PAGES COMAS	JOAQUIM CASAS I BOTET EDUARD JOVER VALENTI		
PROJECTE MODIFICAT DURANTITZACIÓ	PLANOL		
U.A.19 SANT PERE DE RIBES	DETALLS XARXA ELÈCTRICA		
	ESCALA	DATA	EXPED.
	1/200 1/30	ABR.2019	576 IJRS
			7.1

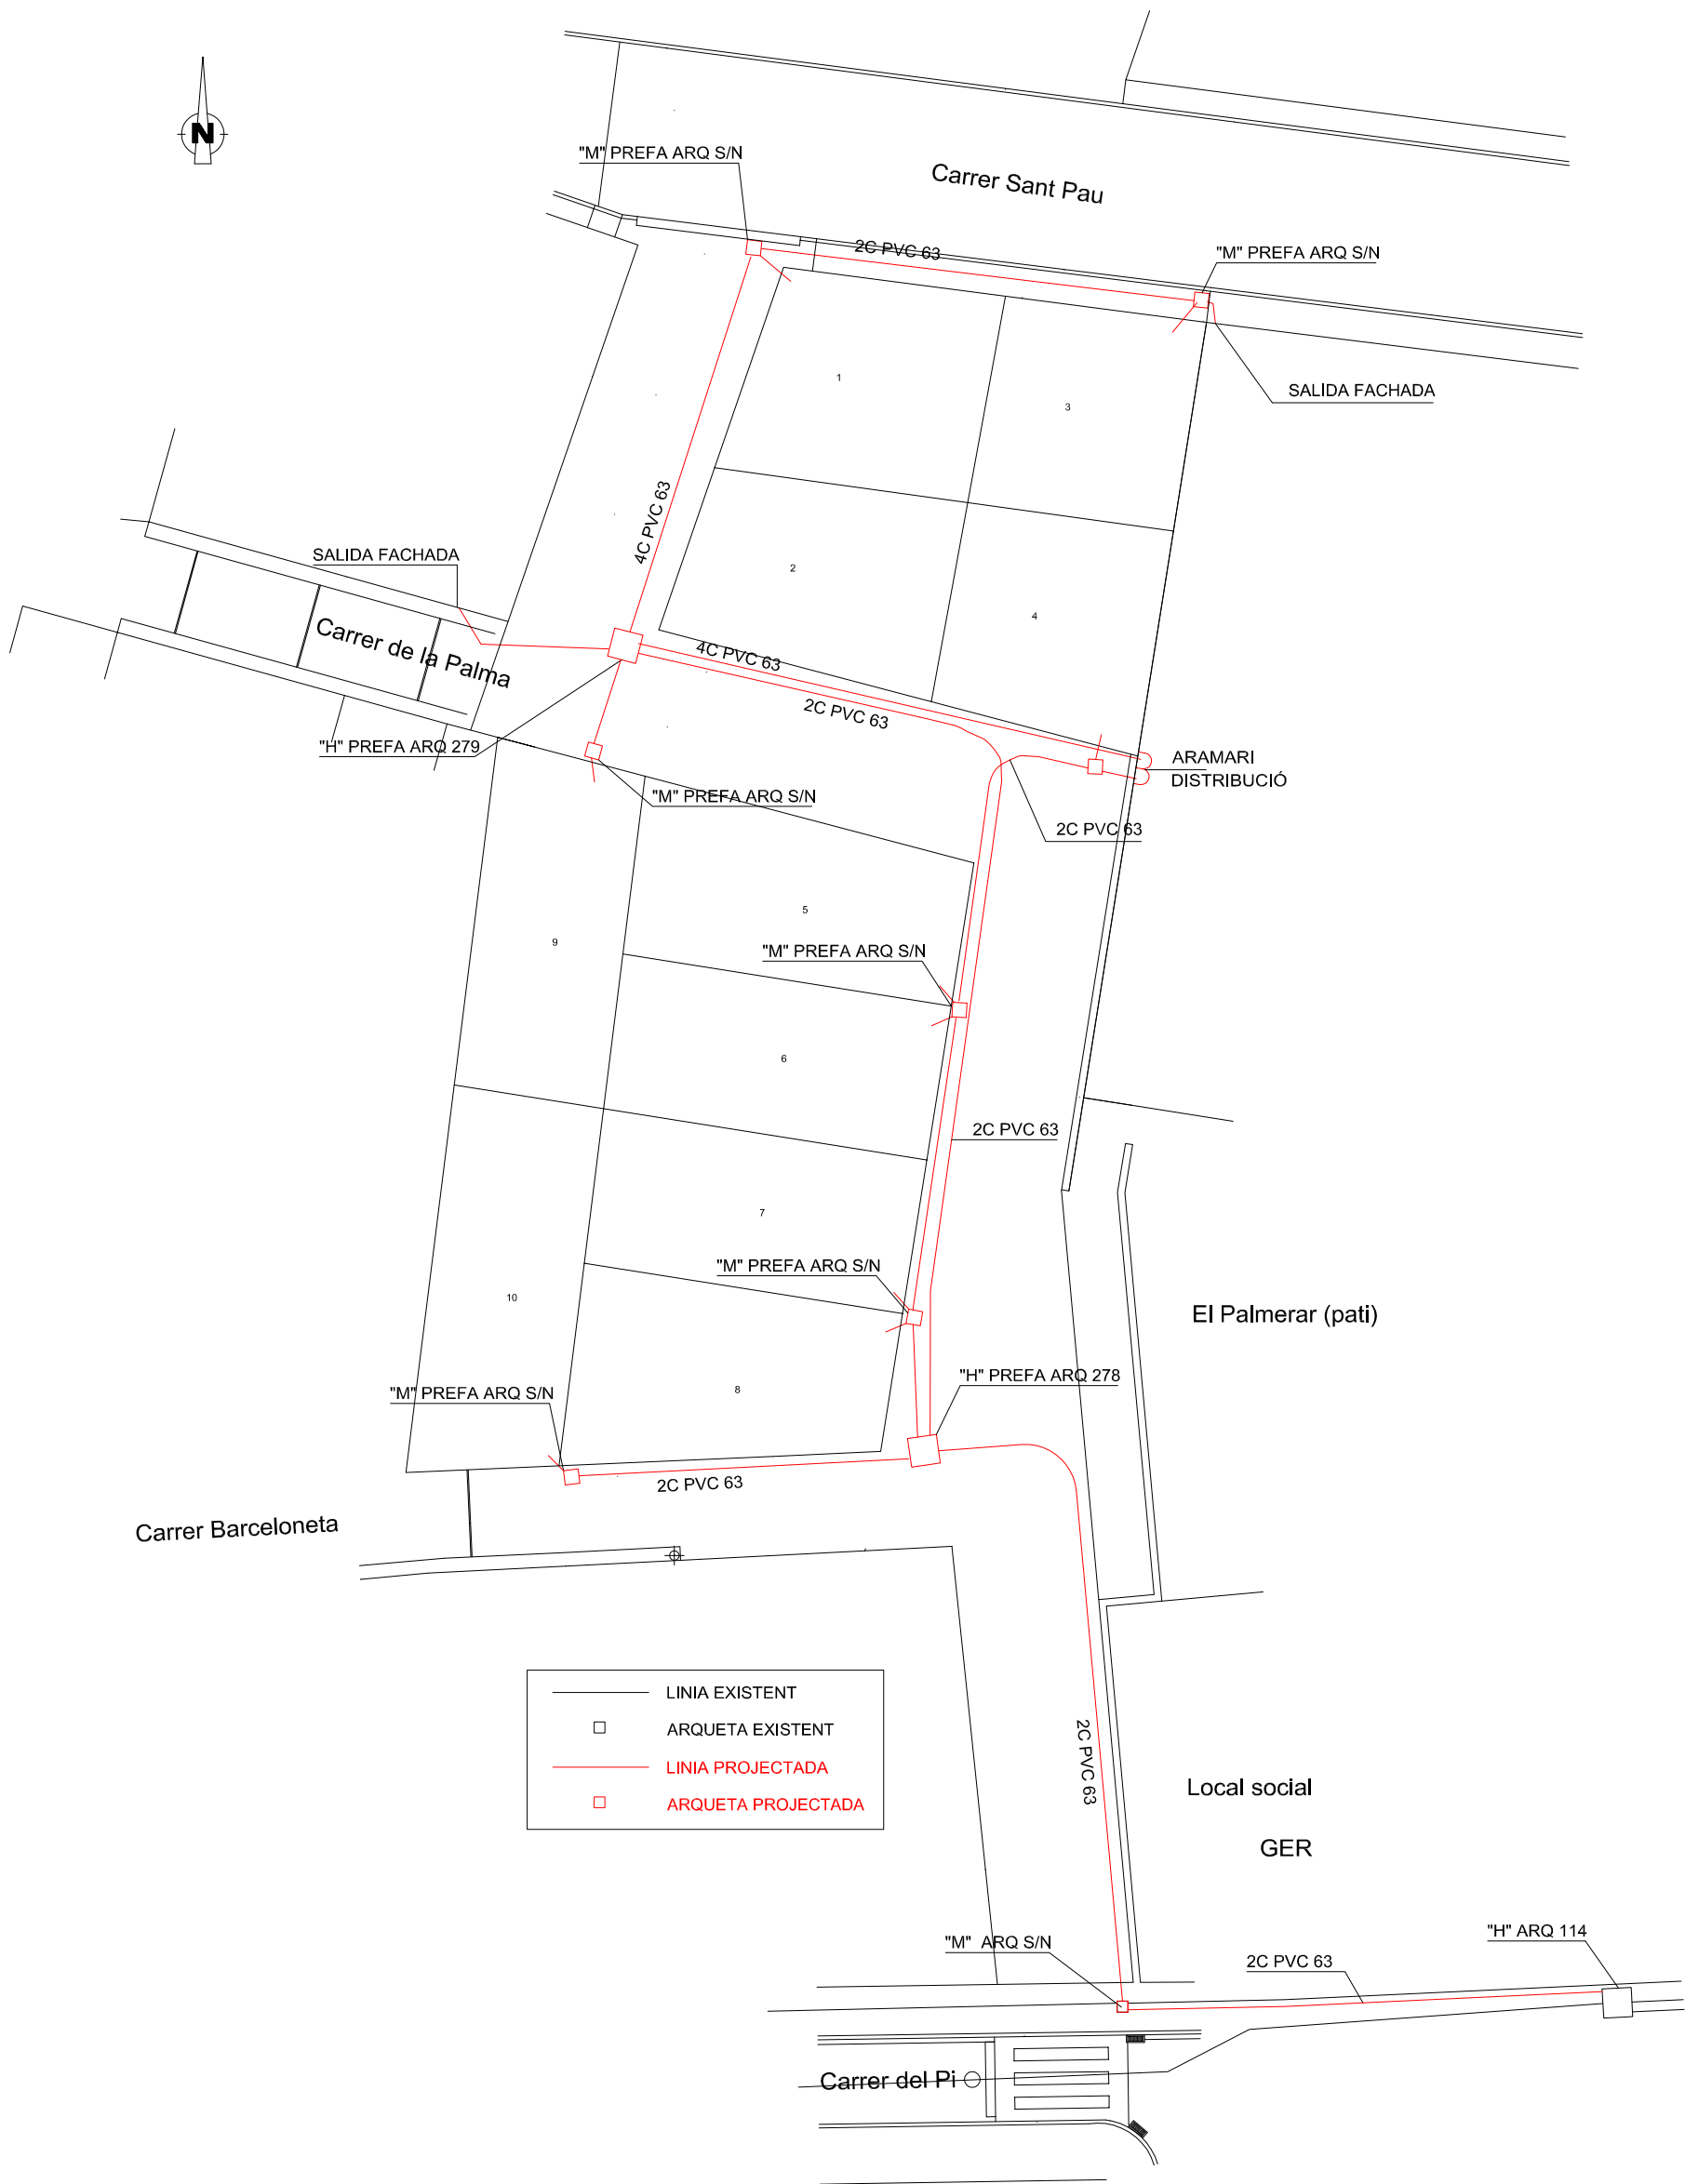

PROMOTOR	ARQUITECTE / REVISIO ENGINYER			
JUNTA DE COMPENSACIO DE L'U.A. 19. REPRESENTANT: ISIDRE PAGES COMAS	JOAQUIM CASAS I BOTEY EDUARD JOVER VALENTI			
PROJECTE MODIFICAT D'URBANITZACIO	PLANOL			
U.A. 19 SANT PERE DE RIBES	XARXA DE TELECOMUINICACIO			
	ESCALA	DATA	EXPED.	8
	1/200	ABR. 2019	576 URB	

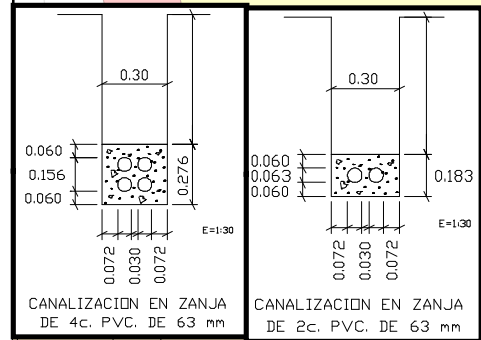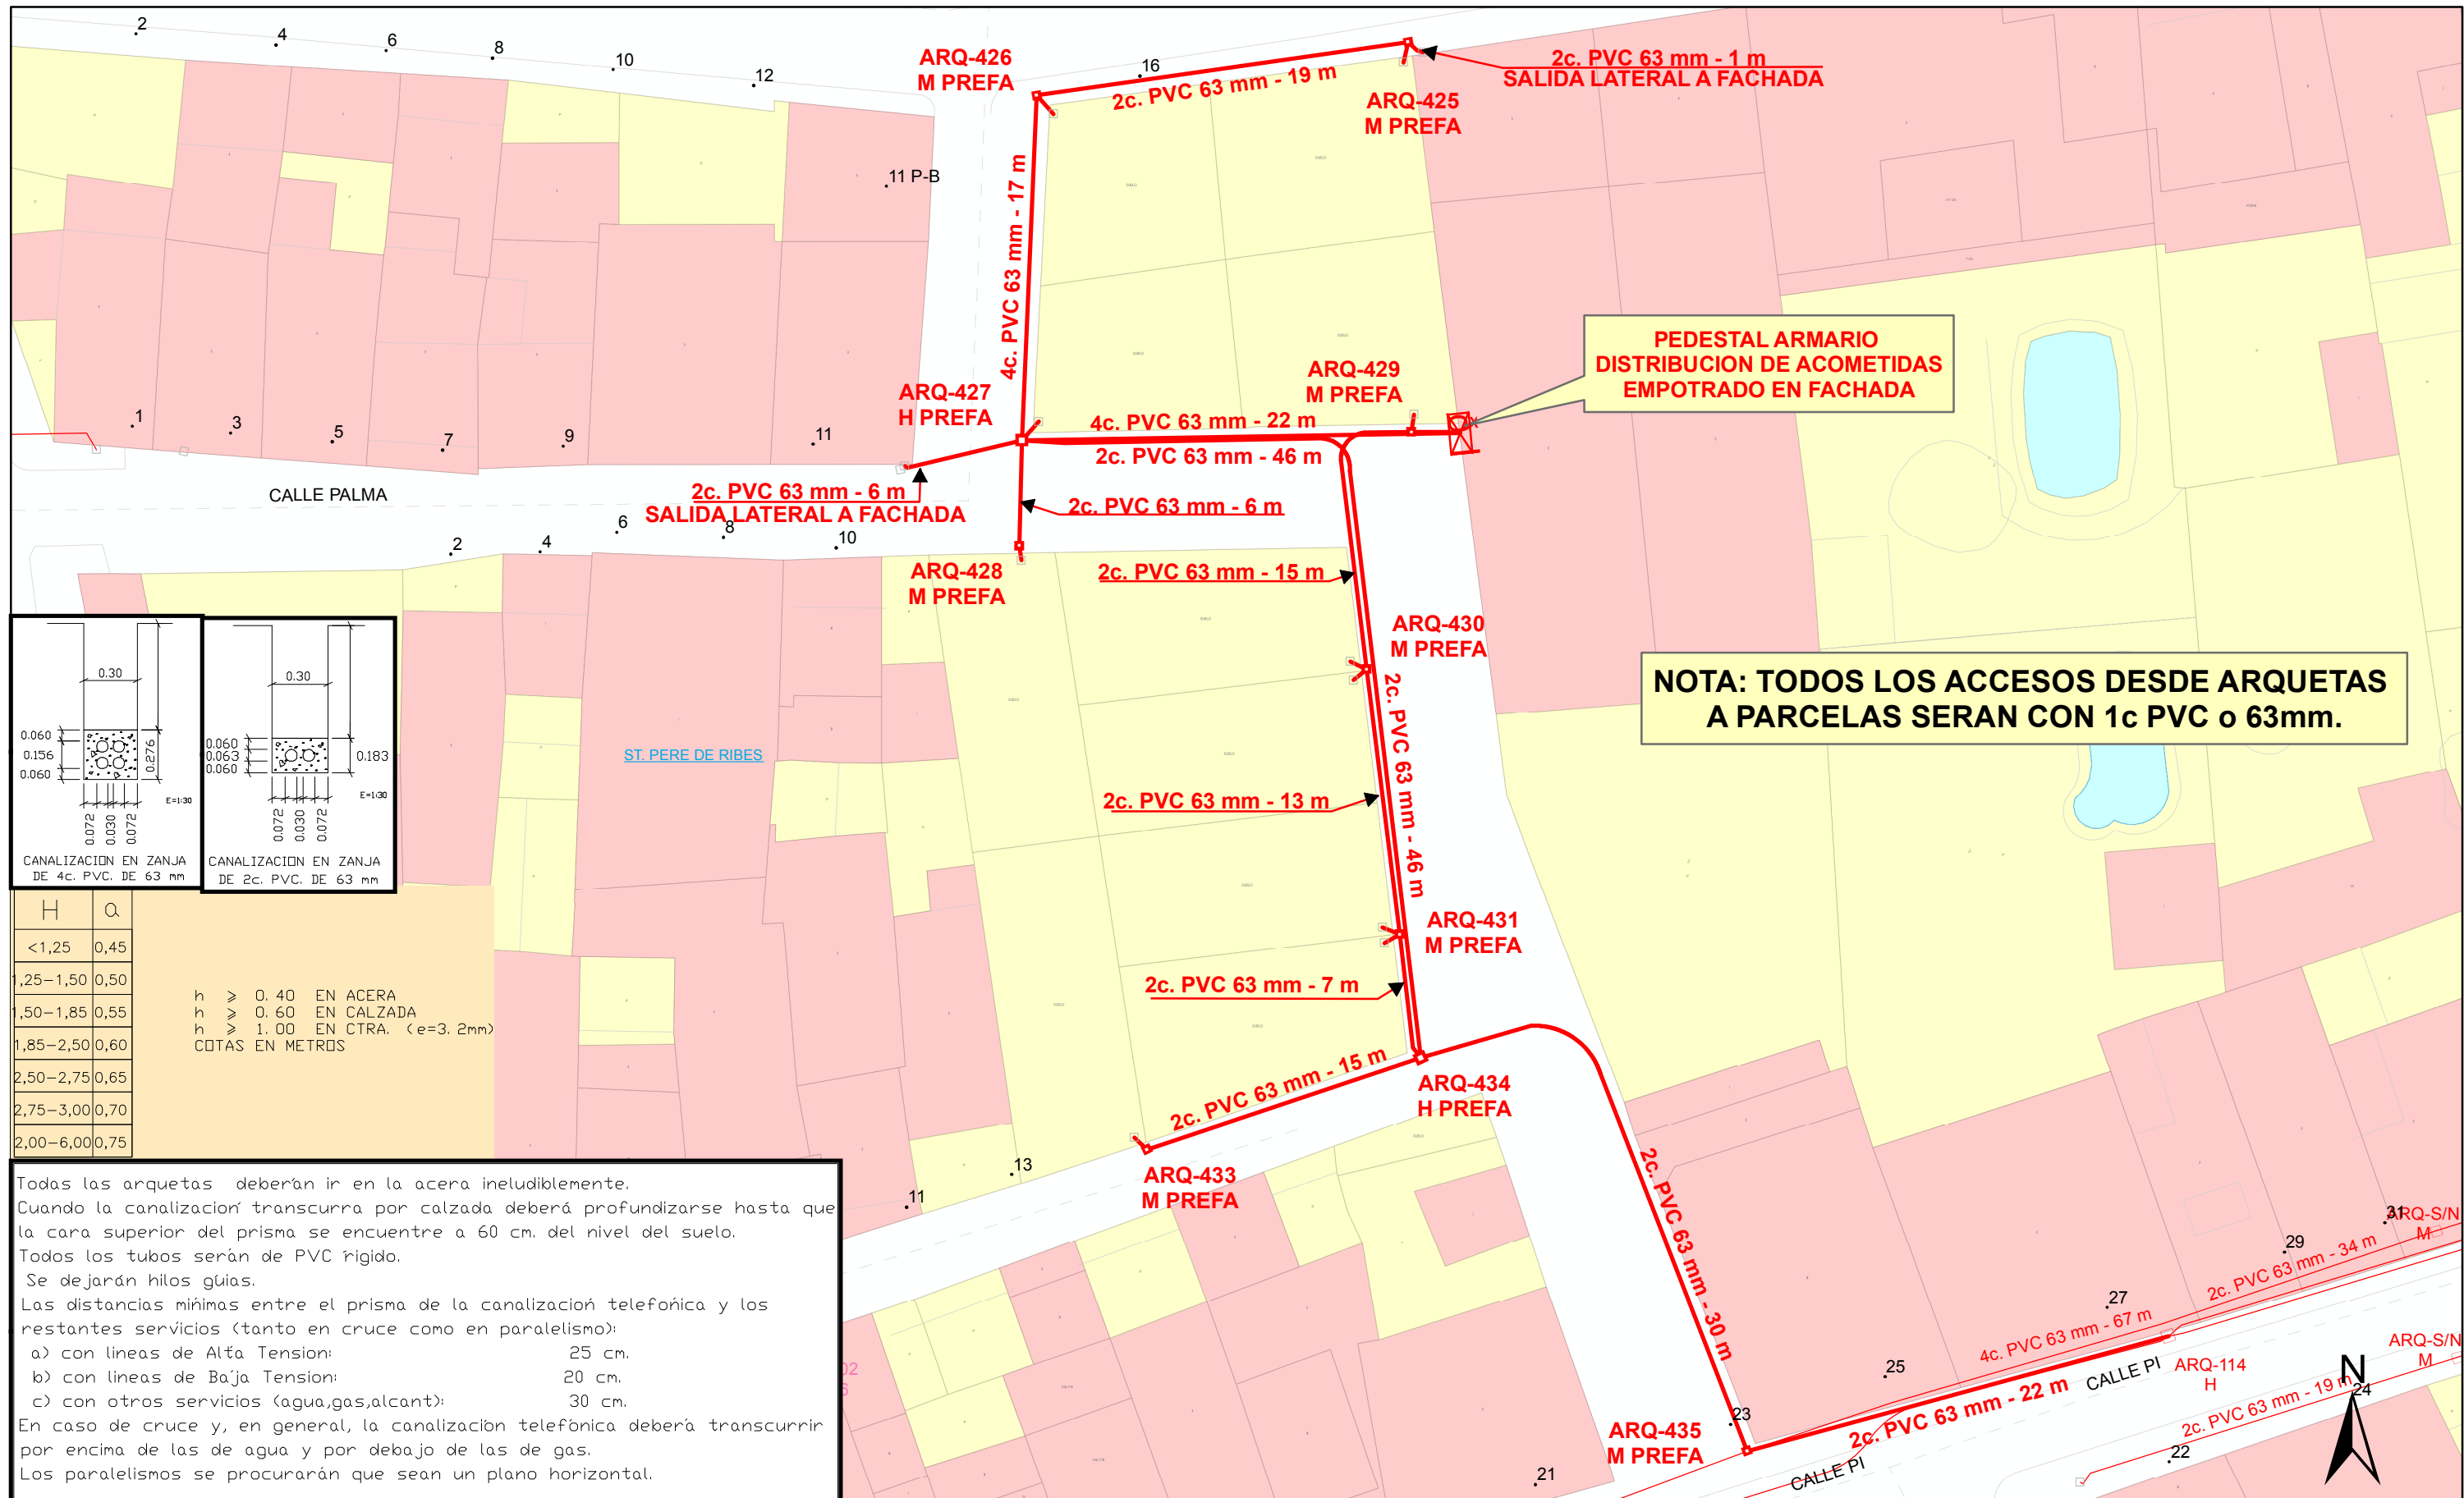

H	Q
<1,25	0,45
1,25-1,50	0,50
1,50-1,85	0,55
1,85-2,50	0,60
2,50-2,75	0,65
2,75-3,00	0,70
2,00-6,00	0,75

h ≥ 0.40 EN ACERA
h ≥ 0.60 EN CALZADA
h ≥ 1.00 EN CTRA. (e=3.2mm)
COTAS EN METROS

Todas las arquetas deberán ir en la acera ineludiblemente.
Cuando la canalización transcurra por calzada deberá profundizarse hasta que la cara superior del prisma se encuentre a 60 cm. del nivel del suelo.
Todos los tubos serán de PVC rígido.
Se dejarán hilos guías.
Las distancias mínimas entre el prisma de la canalización telefónica y los restantes servicios (tanto en cruce como en paralelismo):
a) con líneas de Alta Tensión: 25 cm.
b) con líneas de Baja Tensión: 20 cm.
c) con otros servicios (agua,gas,alcant): 30 cm.
En caso de cruce y, en general, la canalización telefónica deberá transcurrir por encima de las de agua y por debajo de las de gas.
Los paralelismos se procurarán que sean un plano horizontal.

SIMBOLOGIA	
	Cámara de Registro actual.
	" " " proyectada.
	Arqueta actual.
	" " " proyectada.
	Eje de canalización actual.
	" " " proyectada.
	Poste actual. (madera - hormigon)
	" " " proyectado. (madera - hormigon)
	Pedestal para Armario Tipo Himel (Inst. C.T.)

CONFORMIDAD DEL PROMOTOR
ADMINISTRACION ACTUANTE

Nombre y fecha

CENTRO DE CONTROL DE INGENIERIA TELEFONICA
ingenieriaeste@telefonica.es

3	4	5
2	1	6
9	8	7


Unidad: PLANTA EXTERNA CATALUNYA
Escala: 1:300
Proyecto Y:
Actuación: 7955015 SPRI. ASES LA FABRICA TEXTIL MIRET.. ASB32364
Central: ST. PERE DE RIBES
Plano: 20 CANALIZACION
Edición: 1
Dibujado: MIGUEL ANGEL
Proyectado: JLLM
Aprobado: JLLM

BARCELONA


Hoja 1 de 1
Fecha: 15/03/2019
Fecha: 15/03/2019
Fecha: 15/03/2019
Fecha: 15/03/2019

SIU:
ATLAS:
ADMIN:

Telefonica

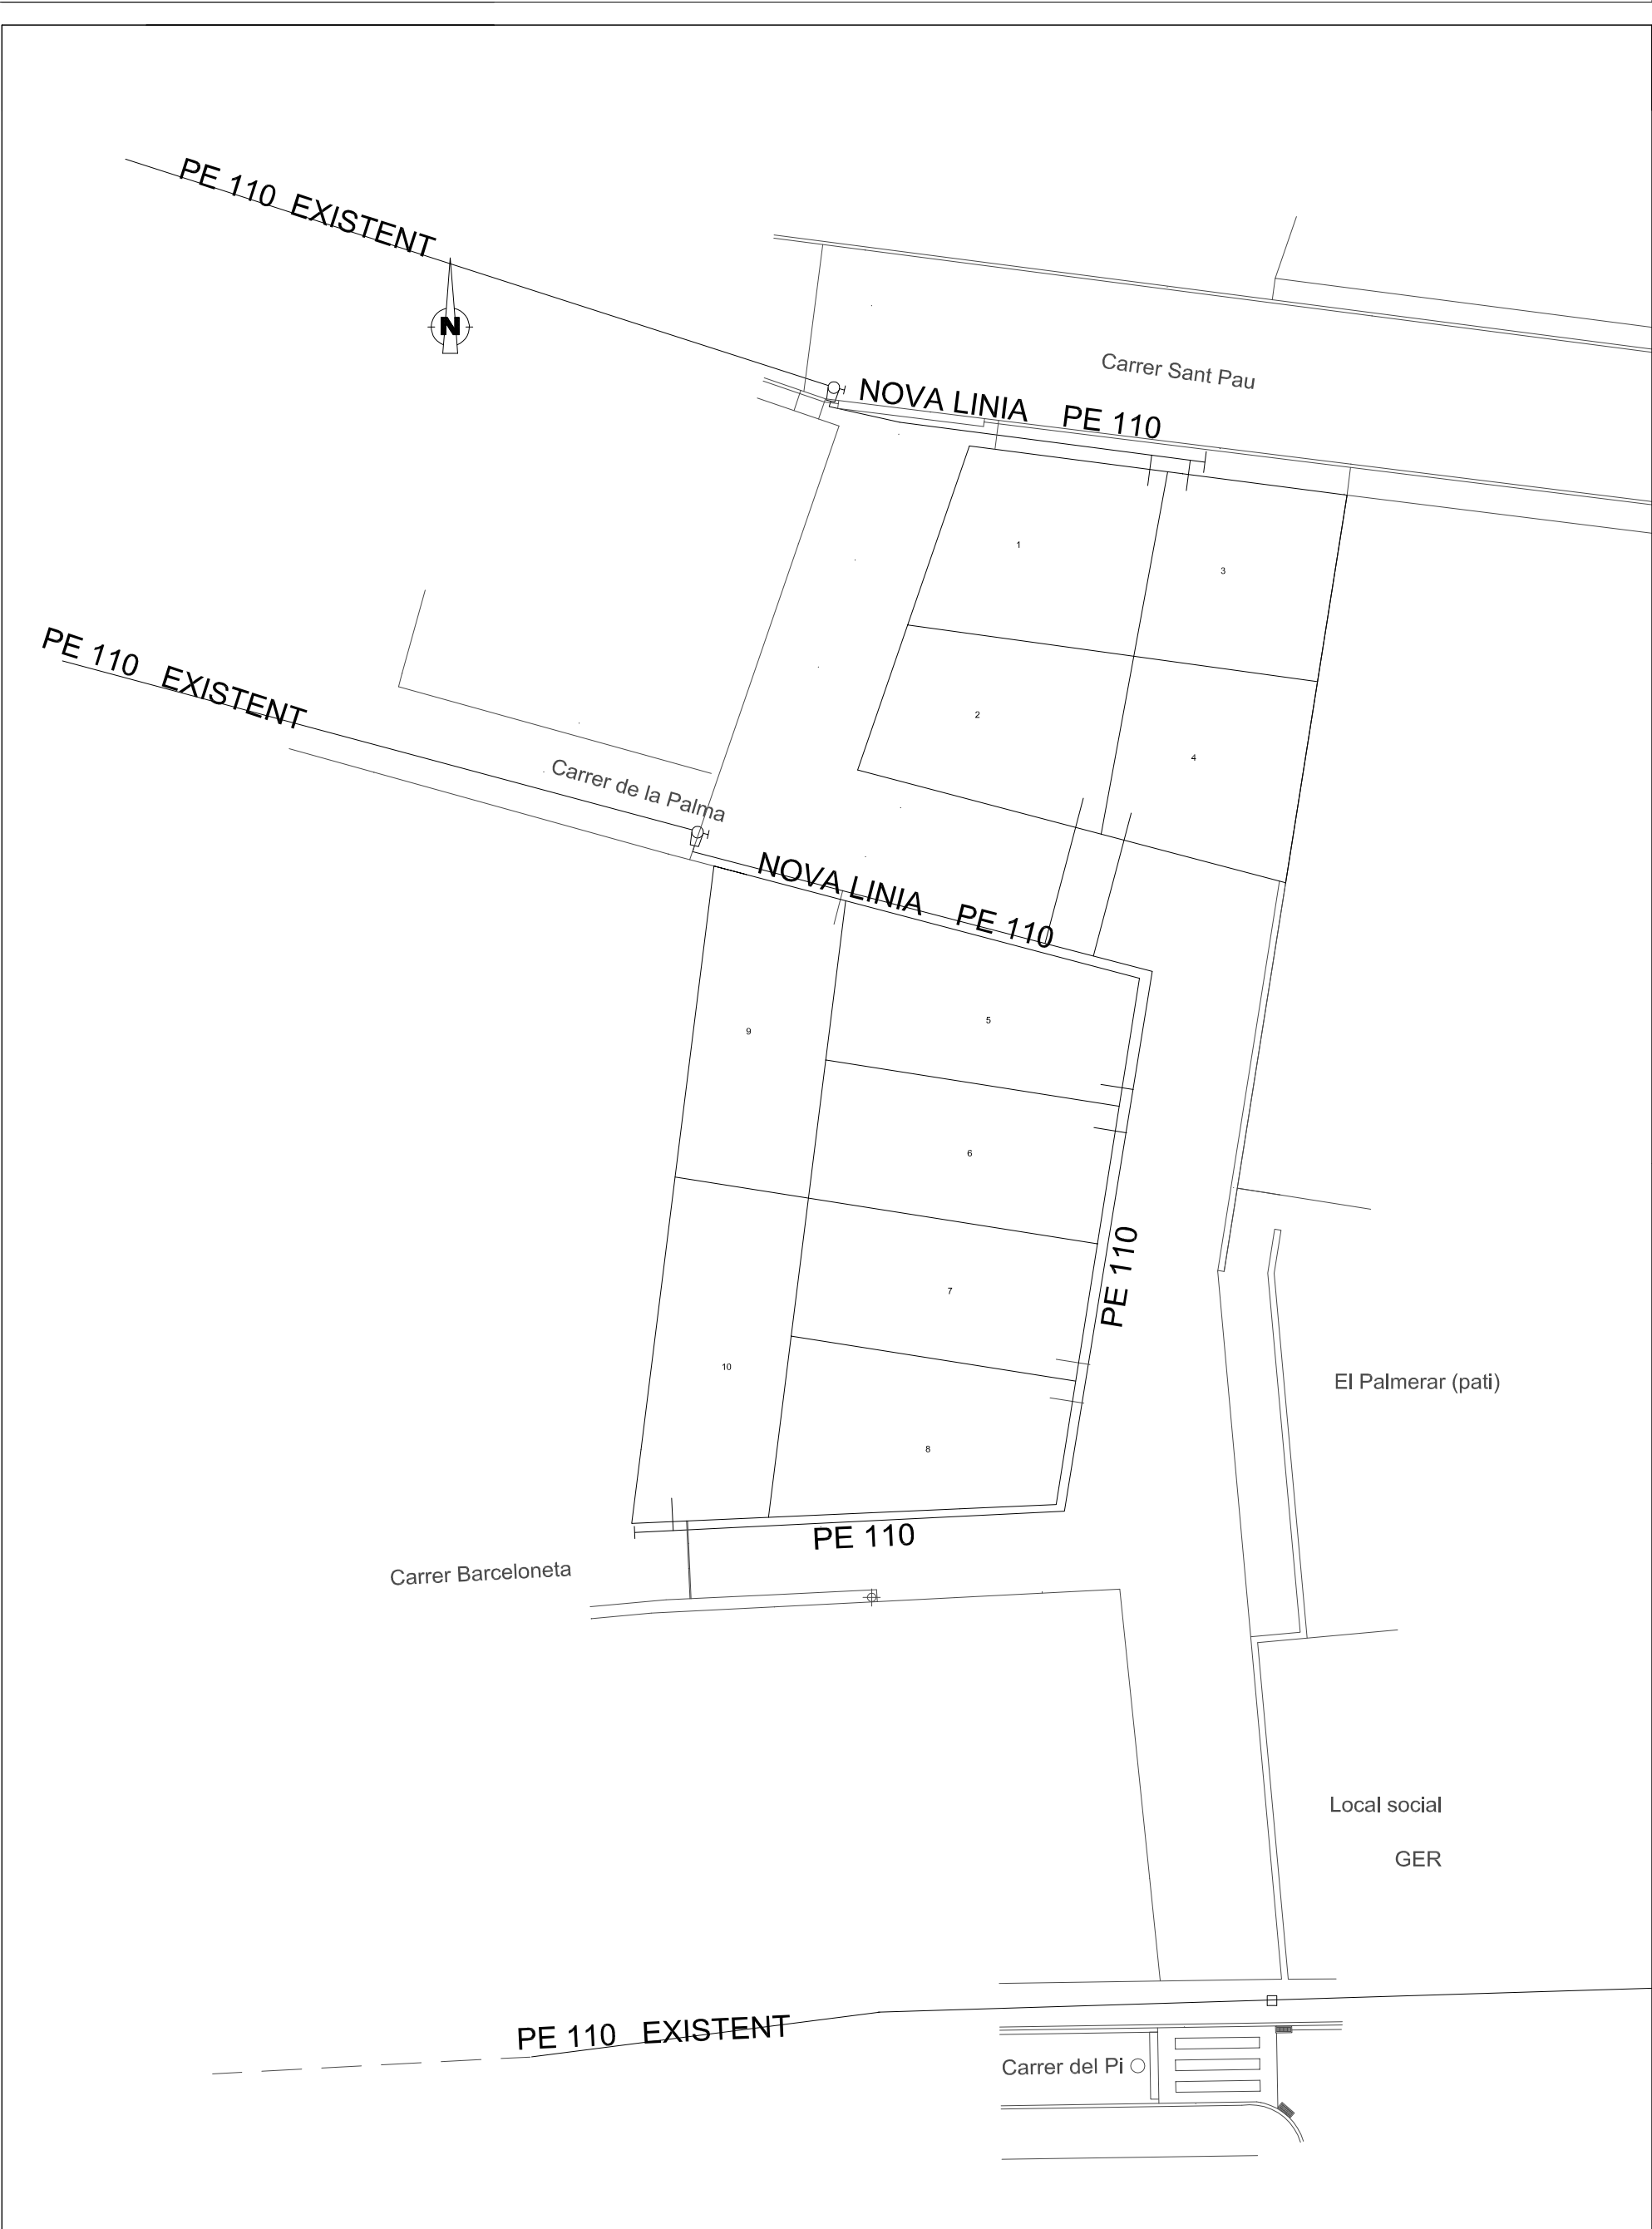


PROMOTOR	ARQUITECTE / REVISIAT ENGINYER			
JUNTA DE COMPENSACIO DE L'U.A. 19. REPRESENTANT: ISIDRE PAGES COMAS	JOAQUIM CASAS I BOTEY EDUARD JOVER VALENTI			
PROJECTE MODIFICAT D'URBANITZACIO	PLANOL			
U.A. 19 SANT PERE DE RIBES	XARXA DE GAS			
	ESCALA	DATA	EXPED.	9
	1/200	ABR. 2019	576 URB	

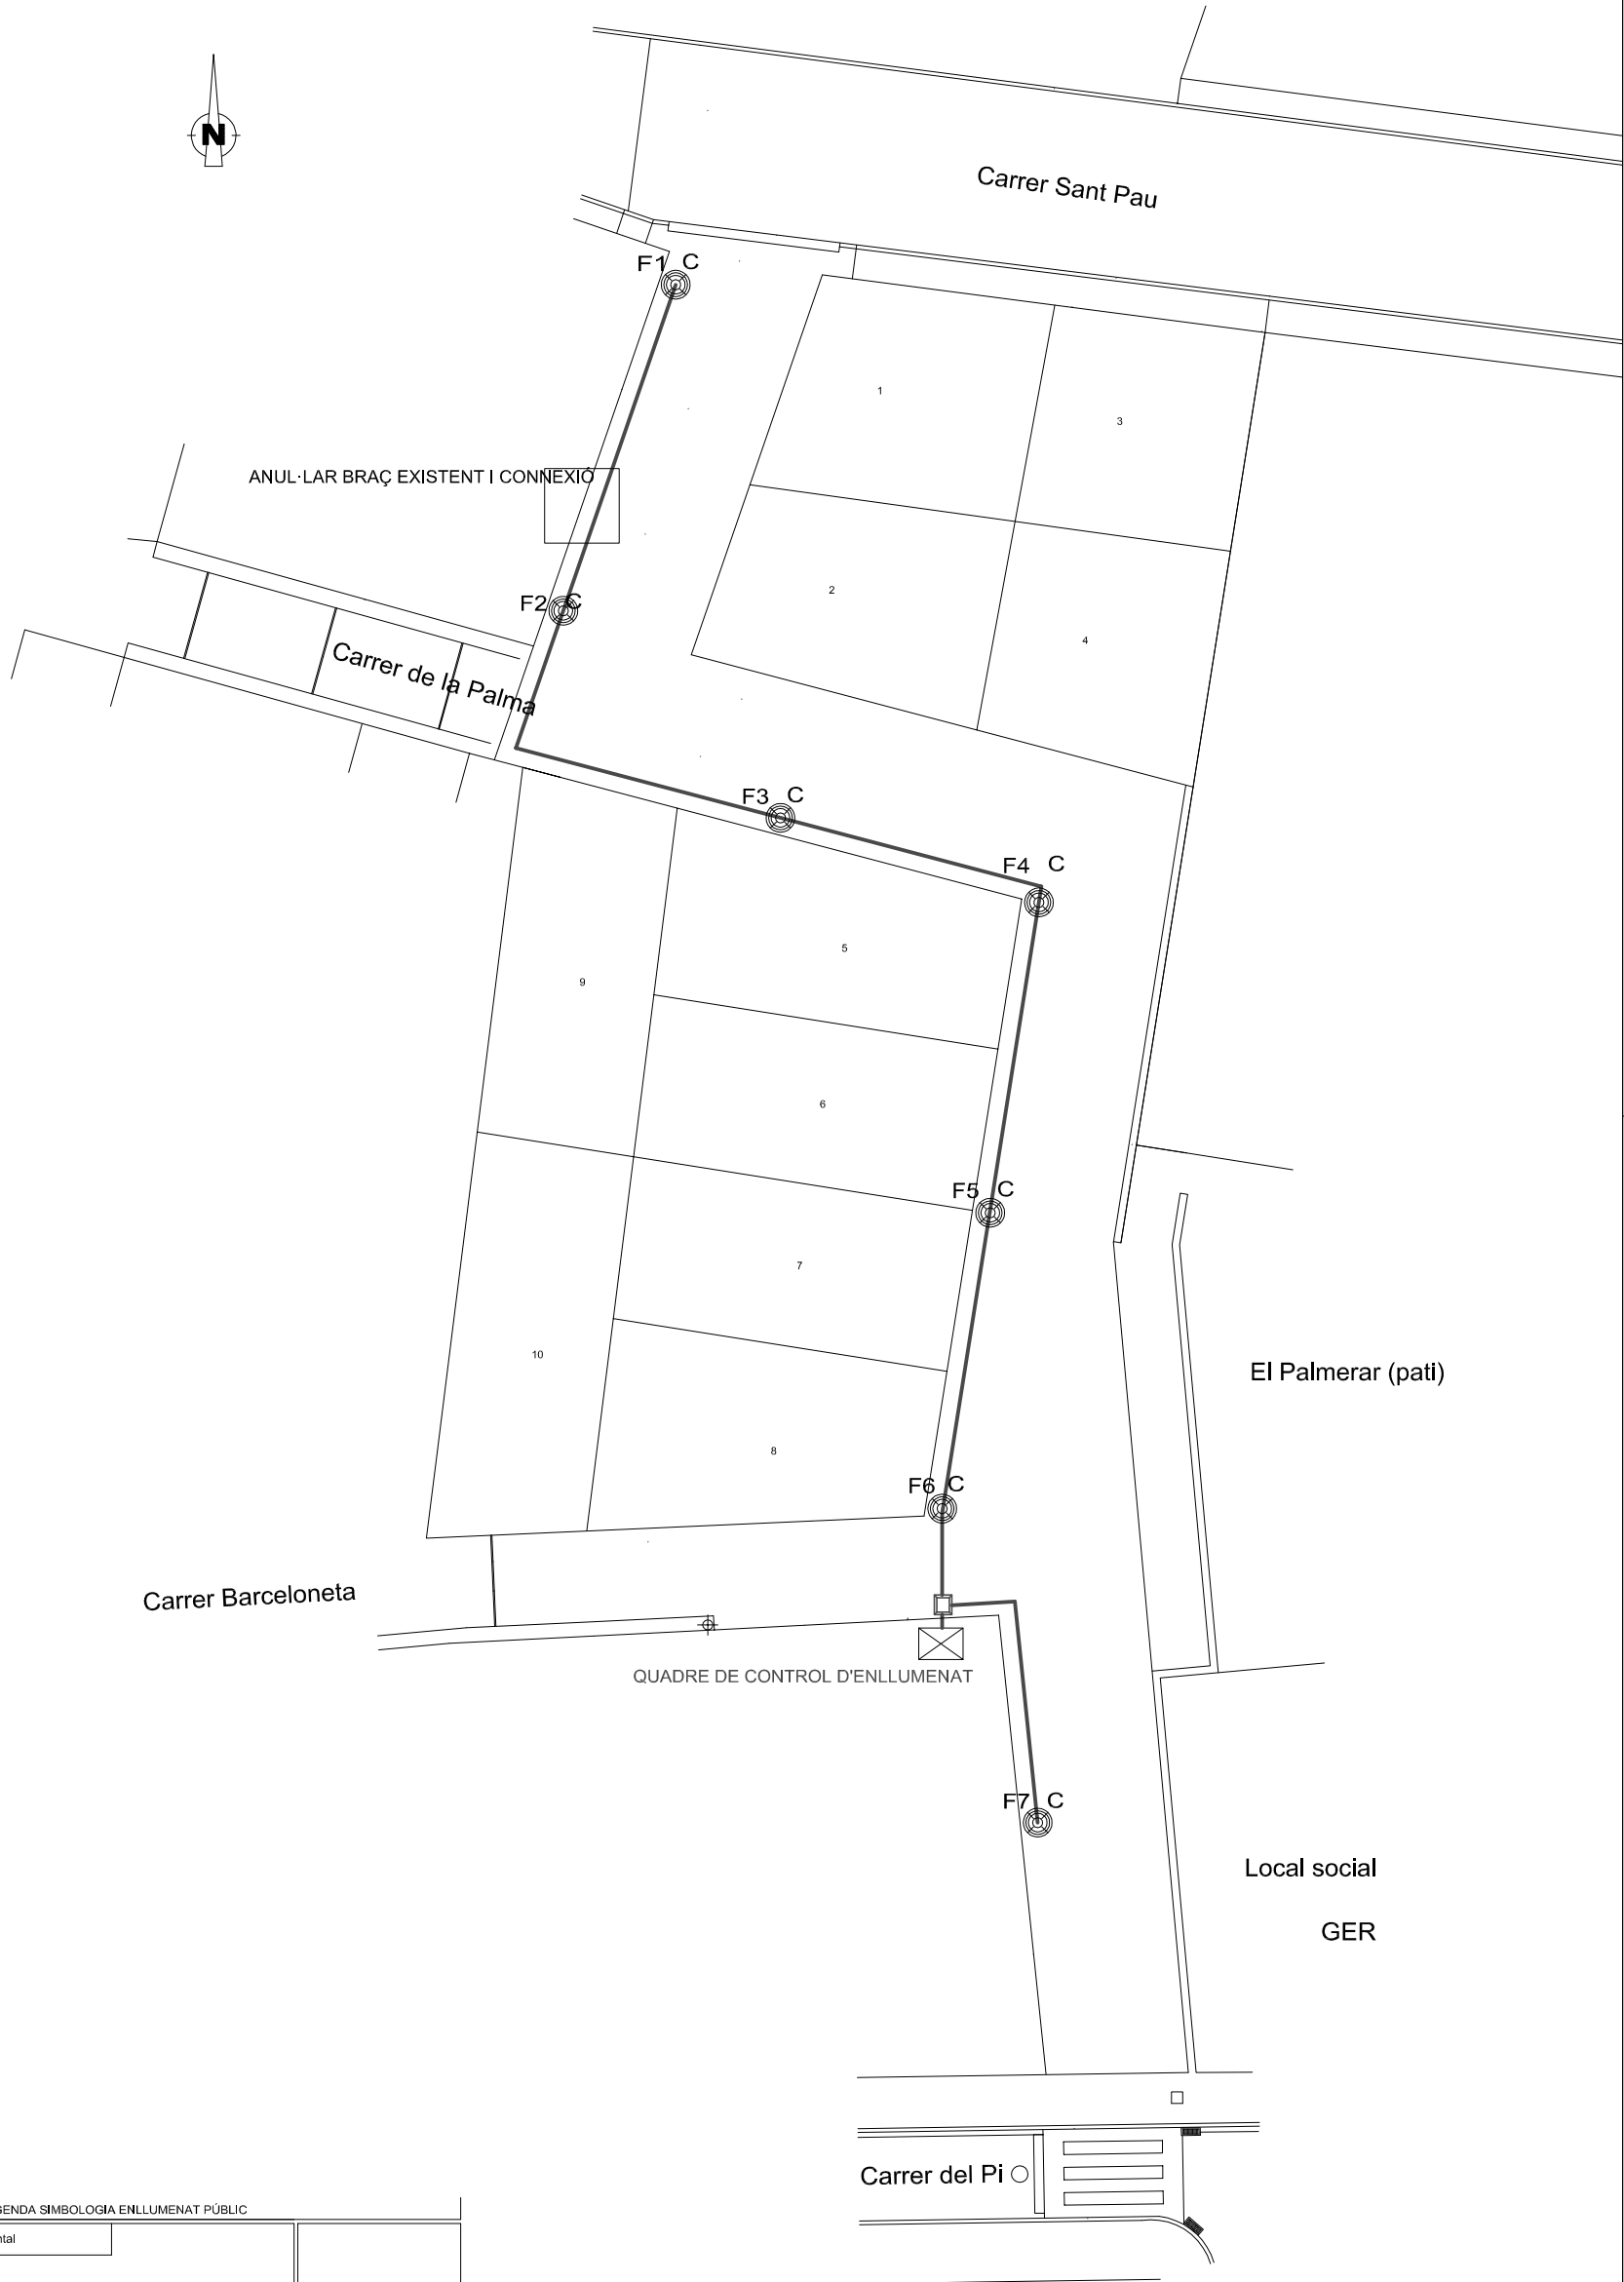


LLEGGENDA SIMBOLOGIA ENLLUMENAT PÚBLIC	
	Fanal núm. 'x' tipus B: fanal ornamental
CARACTERÍSTIQUES: - Columna de 4 metres d'alçada tipus NIKOLSON - Luminària SALVI Vuitcentista (FHS<1%) model 16 LTx òptica asimètrica F2M1 de LED de 25W de potència i 3.000°K de Tª de color.	
	Arqueta enllaç canalització
CARACTERÍSTIQUES: - Dimensions: 400*400 mm2 (amb marc) - Ha de complir amb les prescripcions de la normativa UNE EN-124 B-125	
	Canalització enllumenat públic
CARACTERÍSTIQUES: - Tub corrugat de paret interior llisa de 75 mm. - En els creuaments de carrer el tub anirà formigonat	
	AR Armari manobra enllumenat públic
CARACTERÍSTIQUES: MOD. MONOLIT-0 farcit amb TMF1, rellotge, - MARCA: Arelsa interruptors i diferencial. - Model homologat per Endesa amb pany "JIS"	

PROMOTOR	ARQUITECTE / REVISIO ENGINEYER			
JUNTA DE COMPENSACIO DE L'U.A. 19. REPRESENTANT: ISIDRE PAGES COMAS	JOAQUIM CASAS I BOTEY EDUARD JOVER VALENTI			
PROJECTE MODIFICAT D'URBANITZACIO	PLANOL			
U.A. 19 SANT PERE DE RIBES	ENLLUMINAT PUBLIC			
	ESCALA	DATA	EXPED.	10
	1/200	ABR. 2019	576 URB	

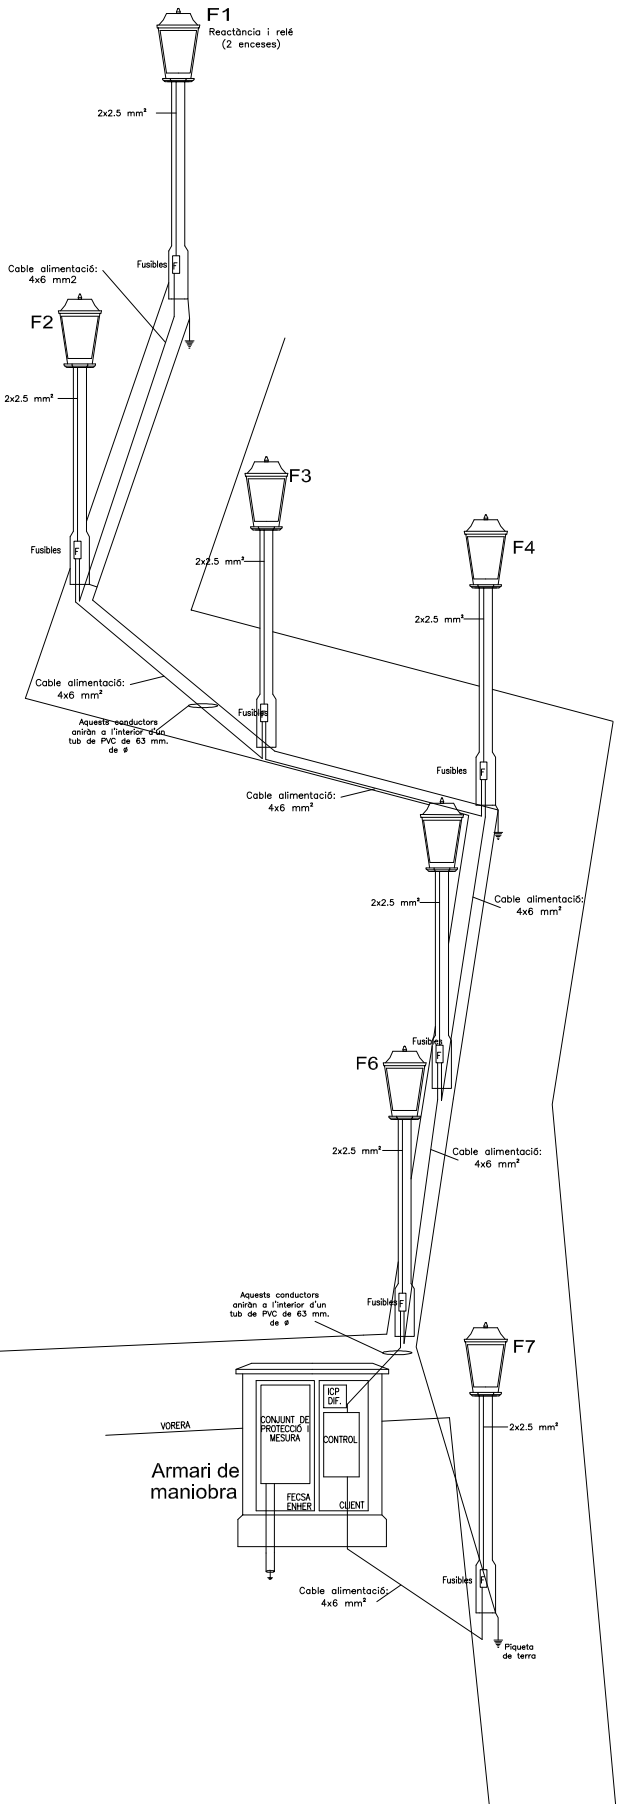


LLEENDA SIMBOLOGIA ENLLUMENAT PÚBLIC	
Fx B Fanal núm. 'x' tipus B: fanal ornamental	
CARACTERÍSTIQUES: - Columna de 4 metres d'alçada tipus NIKOLSON - Luminària SALVI Vuitcentista (FHS<1%) model 16 LTx òptica assimètrica F2M1 de LED de 25W de potència i 3.000°K de Tª de color.	
Arqueta enllaç canalització	
CARACTERÍSTIQUES: - Dimensions: 400*400 mm2 (amb marc) - Ha de complir amb les prescripcions de la normativa UNE EN-124 B-125	
Canalització enllumenat públic	
CARACTERÍSTIQUES: - Tub corrugat de paret interior llisa de 75 mm. - En els creuaments de carrer el tub anirà formigonat	
AR Armari maniobra enllumenat públic	
CARACTERÍSTIQUES: MOD. MONOLIT-0 farcit amb TMF1, rellotge, - MARCA: Arelsa interruptors i diferencial. - Model homologat per Endesa amb pany "JIS"	

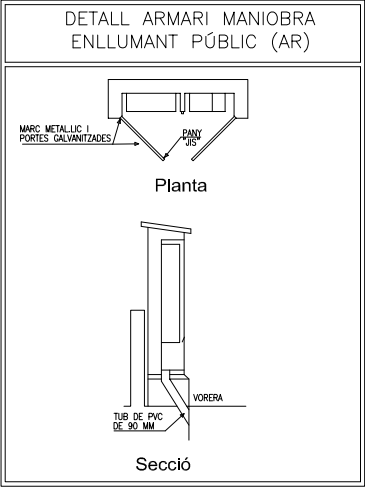

PRESA DE TERRA:

EL PRIMER I L'ULTIM SUPOSRT DE LLUMINARIA D'UNA MATEIXA LINIA D'ENLLUMENAT SEMPRE HAN DE SIPOSSAR D'UNA PICA DE PRESA DE TERRA QUE ES CONECTARÀ AL CONDUCTOR DE COURE NU DE 35MM2..

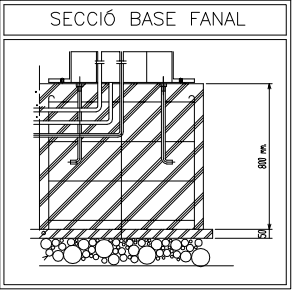


CABLEJAT:

- El cable d'alimentació de de 4x6 mm2 en tota la instal·lació
- El cable de presa de terra és de coure nu de 35 mm2 en tota la instal·lació


PROMOTOR	ARQUITECTE / REVISIO ENGINEYER			
JUNTA DE COMPENSACIO DE L'U.A. 19. REPRESENTANT: ISIDRE PAGES COMAS	JOAQUIM CASAS I BOTEY EDUARD JOVER VALENTI			
PROJECTE MODIFICAT D'URBANITZACIO	PLANOL			
U.A. 19 SANT PERE DE RIBES	DETALLS ENLLUMINAT PUBLIC			
	ESCALA	DATA	EXPED.	10.1
		ABR. 2019	576 URB	



PROMOTOR		ENGINYER DE CAMINS	
JUNTA DE COMPENSACIÓ DE L'U.A. 19.		EDUARD JOVER VALENTI	
REPRESENTANT: ISIDRE PAGES COMAS			
PROJECTE MODIFICAT D'URBANITZACIÓ		PLANOL	
U.A. 19 SANT PERE DE RIBES		SENYALITZACIÓ VIÀRIA MOBILIARI URBÀ	
ESCALA	DATA	EXPED.	11
1:500	MAR 2019	576 URB	

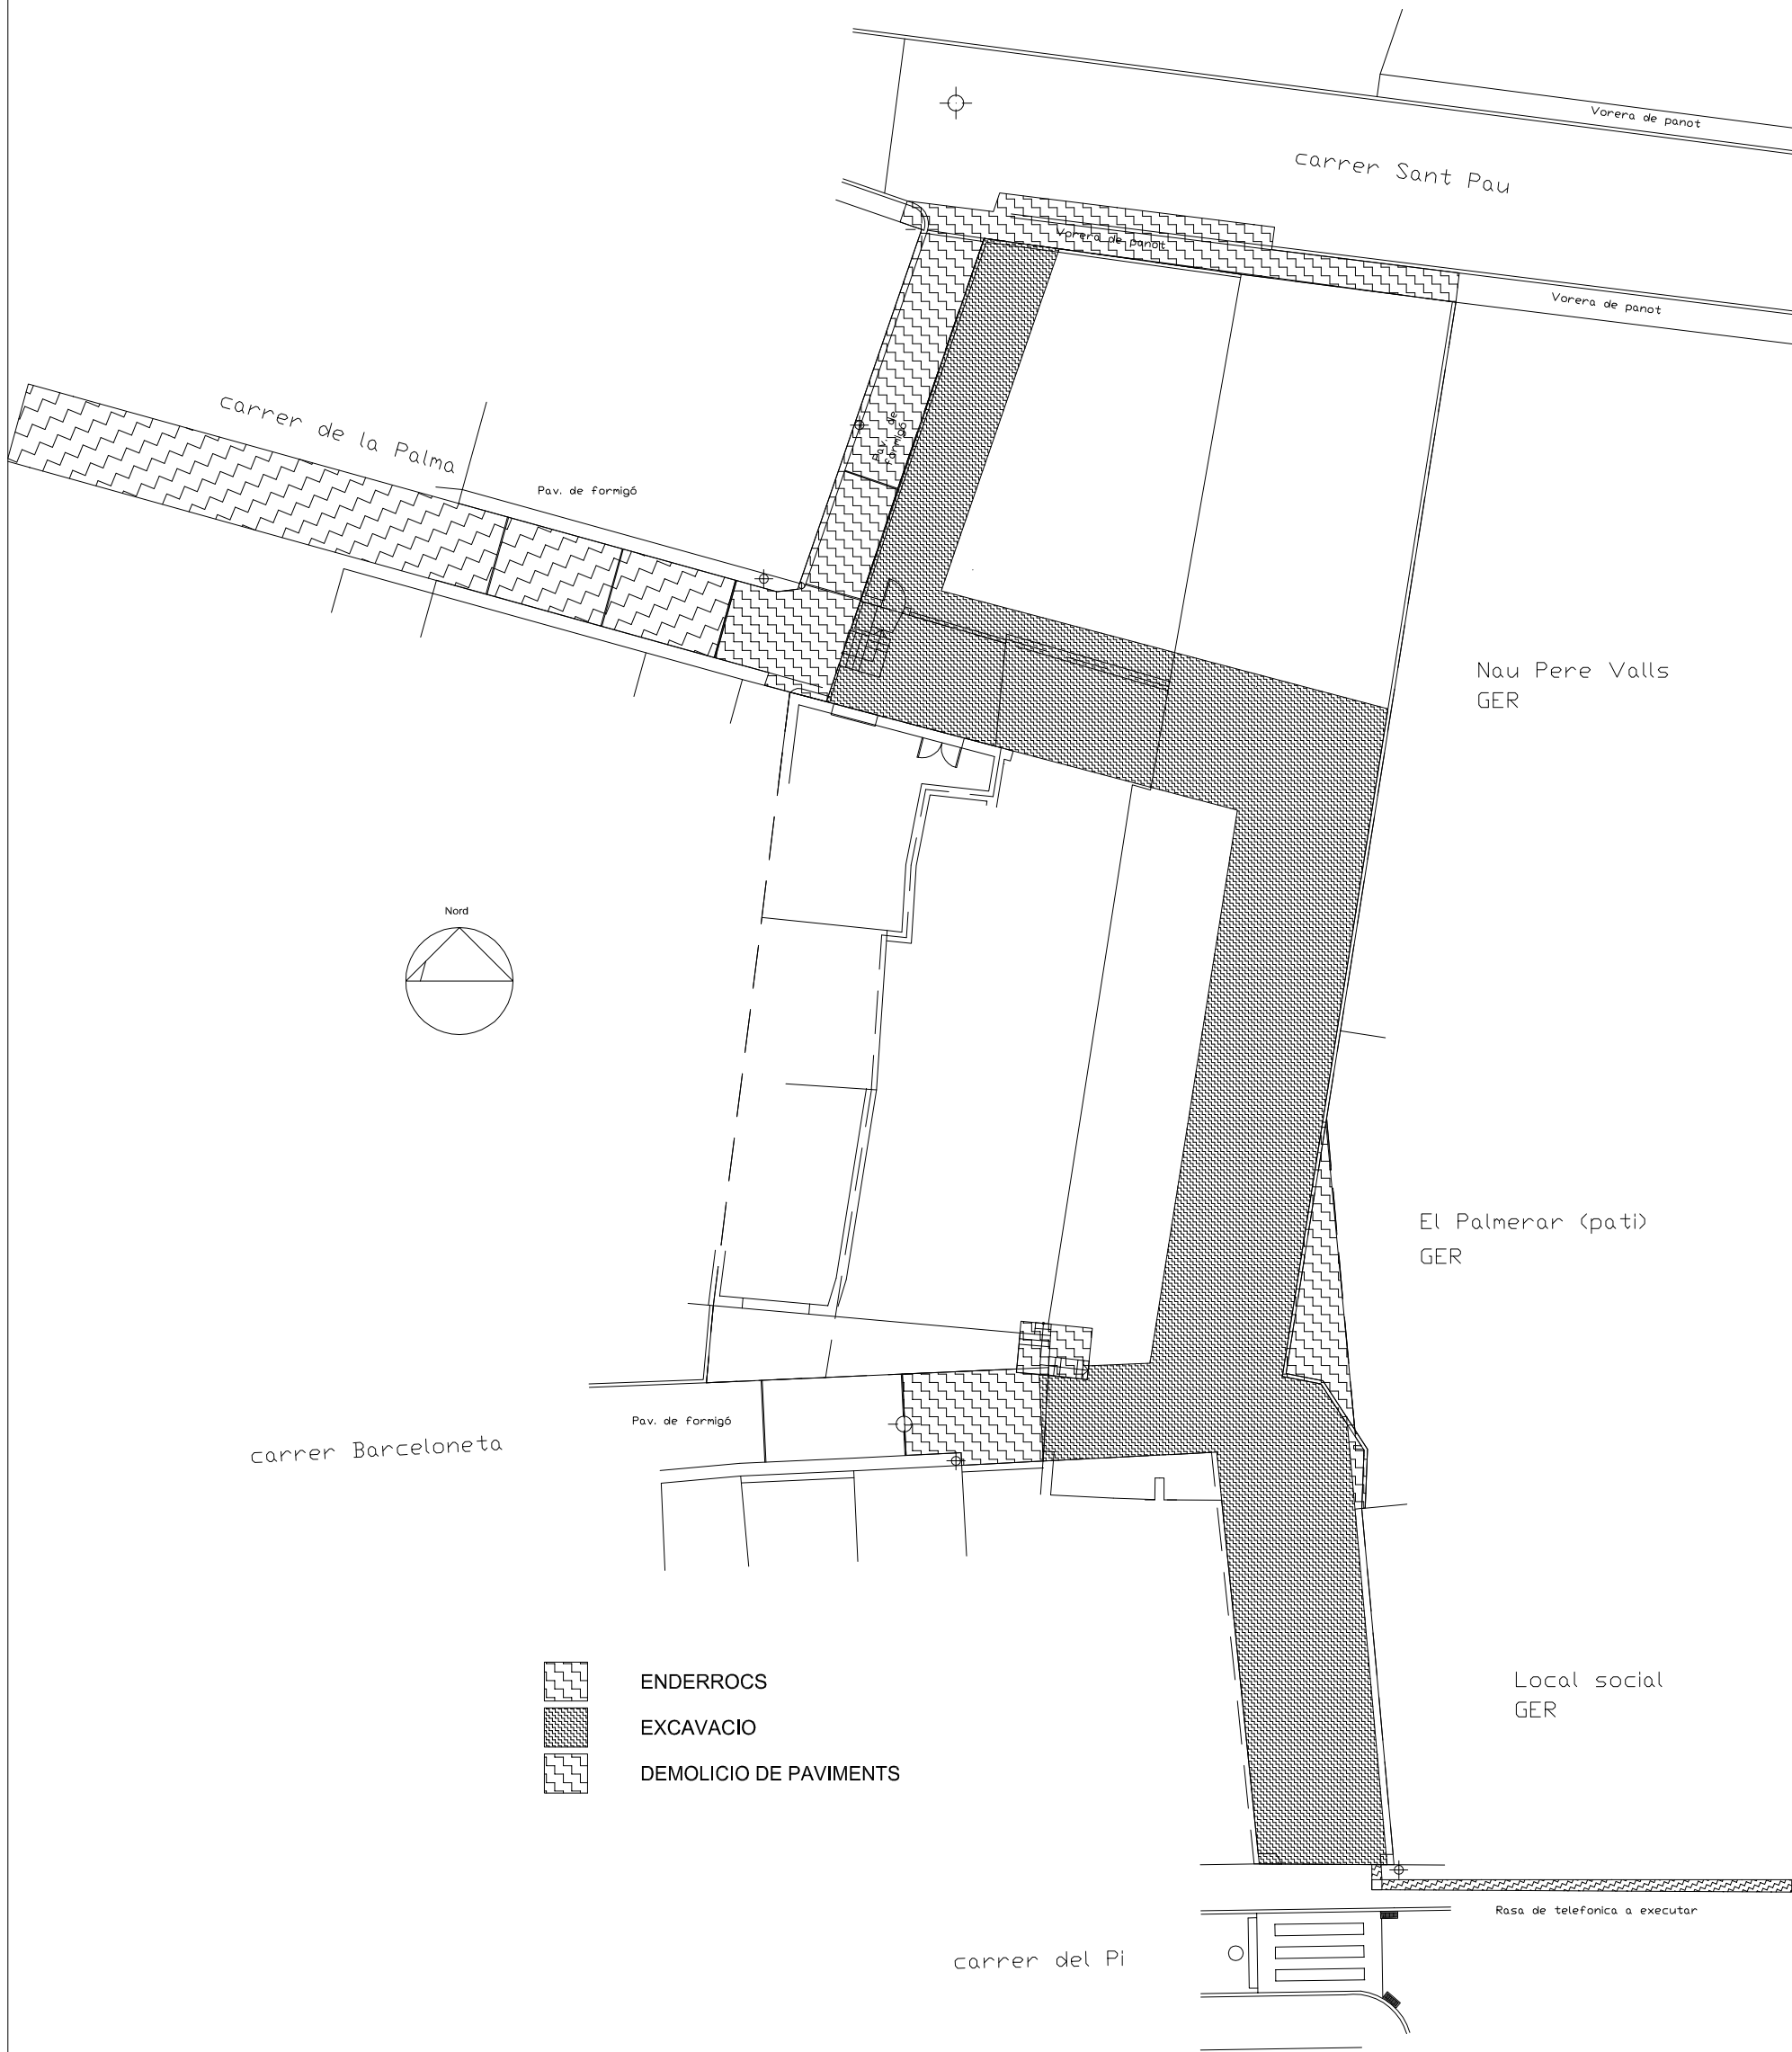

PROMOTOR	ARQUITECTE / REVISAT ENGINEYER			
JUNTA DE COMPENSACIO DE L'U.A. 19. REPRESENTANT: ISIDRE PAGES COMAS	JOAQUIM CASAS I BOTEY EDUARD JOVER VALENTI			
PROJECTE MODIFICAT D'URBANITZACIO	PLANOL			
U.A. 19 SANT PERE DE RIBES	PLANTA D'EXCAVACIONS I DEMOLICIONS			
	ESCALA	DATA	EXPED.	12
	1/300	ABR. 2019	576 URB	

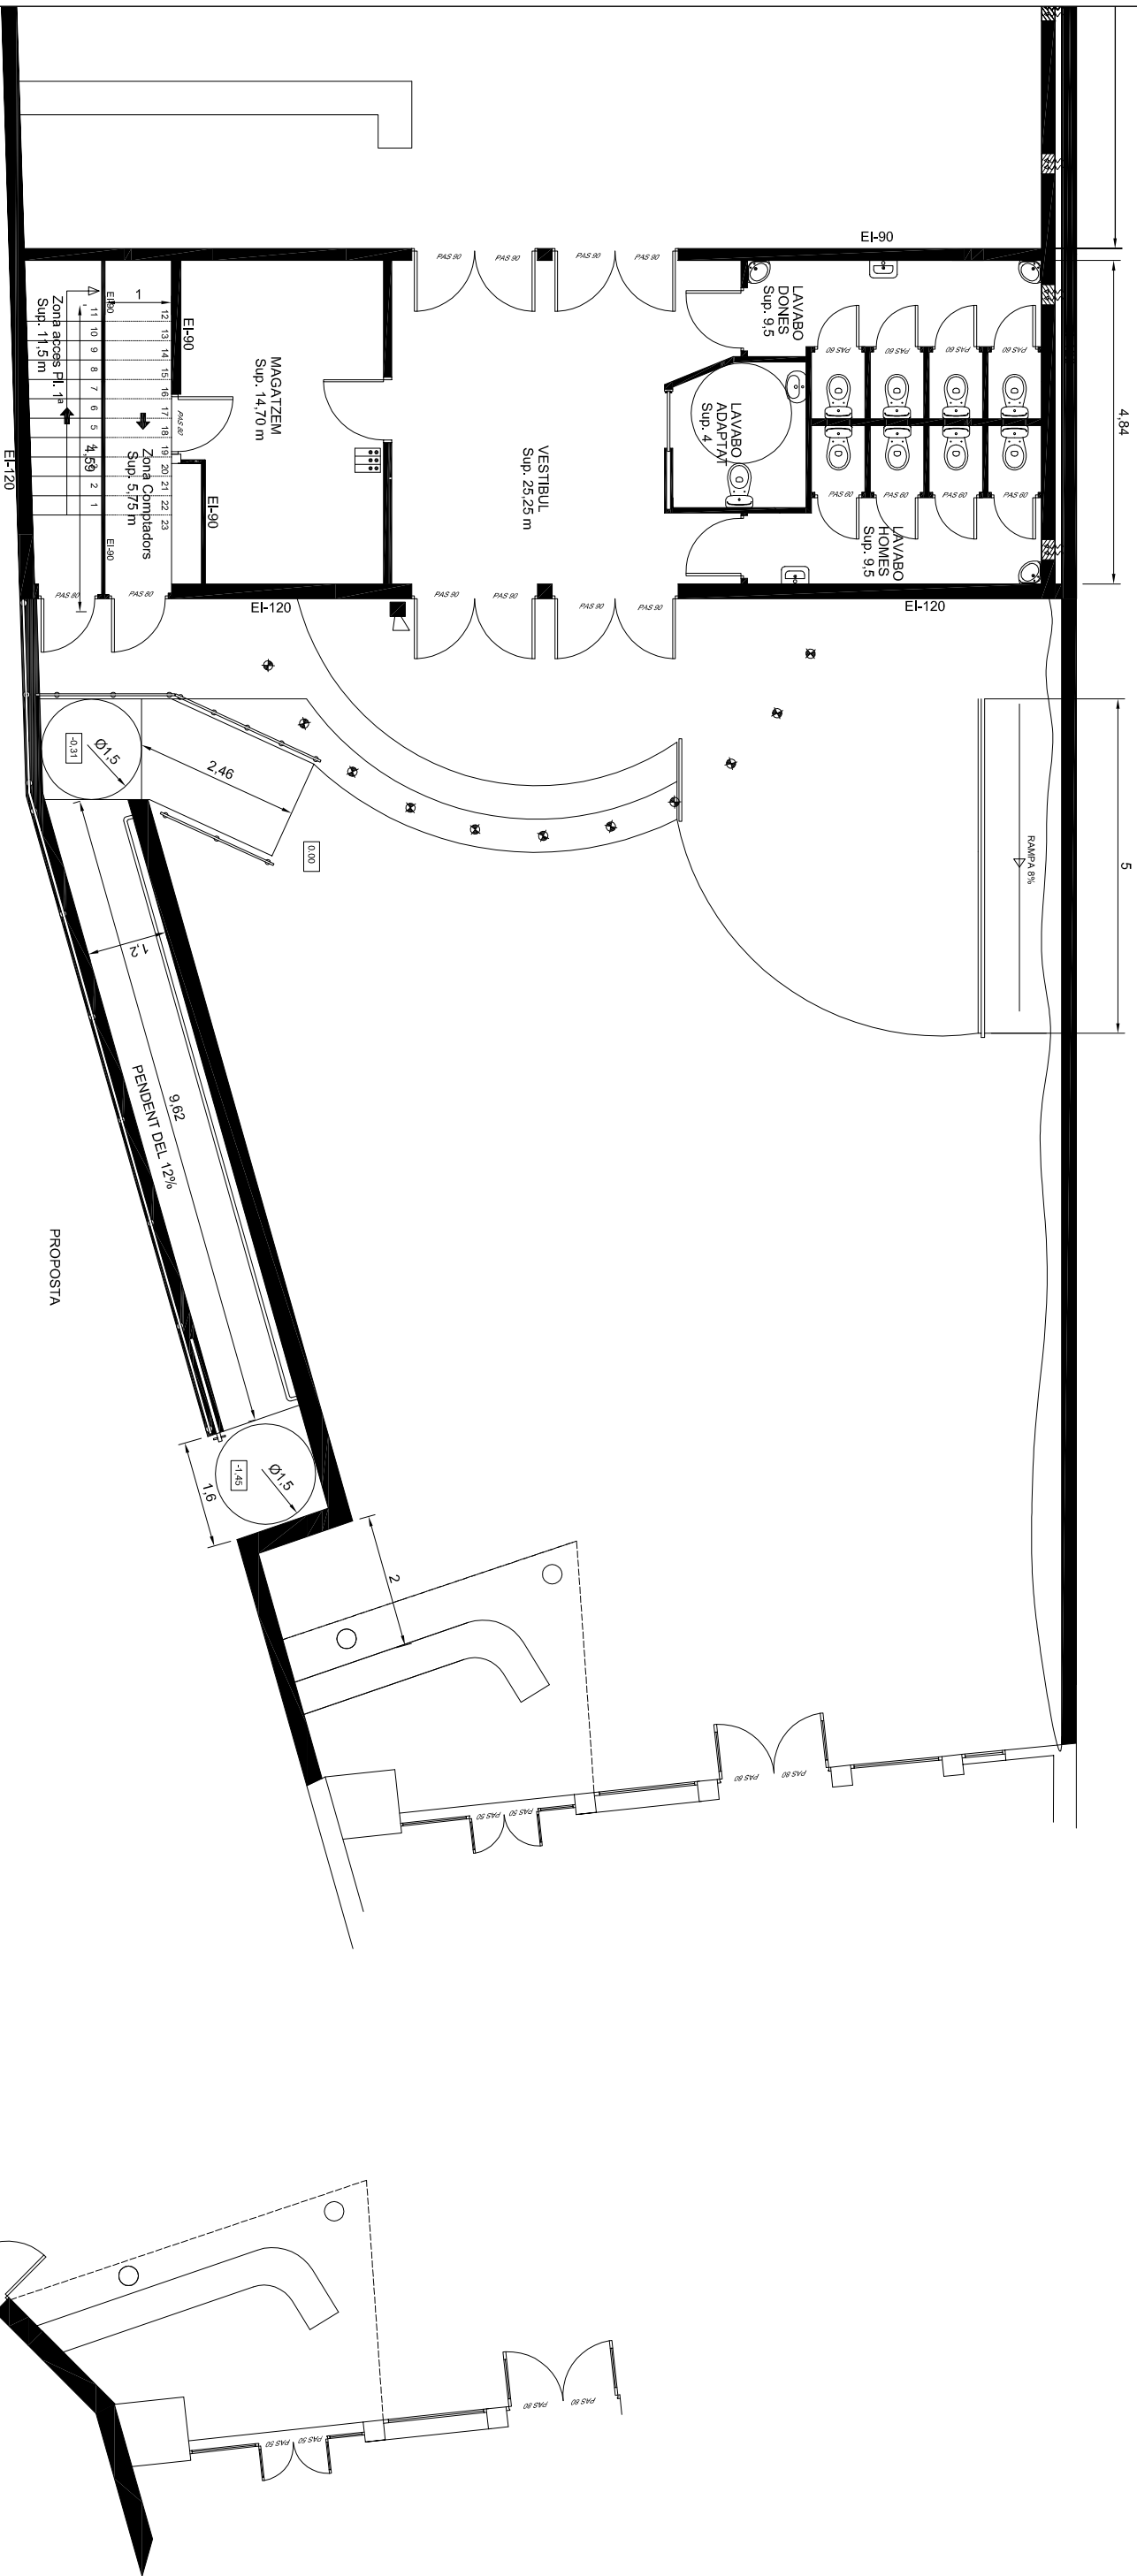

ESTAT ACTUAL

PROMOTOR		ENGINYER DE CAMINS	
JUNTA DE COMPENSACIO DE L'U.A. 19.		EDUARD JOVER VALENTI	
REPRESENTANT:: ISIDRE PAGES COMAS			
PROJECTE MODIFICAT D'URBANITZACIO		PLANOL	
U.A.19 SANT PERE DE RIBES		RAMPA GER	
ESCALA	DATA	EXPED.	15
1:100	MAR.2019	576 URB	