




ESTAT ACTUAL desde Carrer Sant Jordi




ESTAT ACTUAL desde Carrer Eugeni d'Ors




SECCIÓ C-C
E:1/200

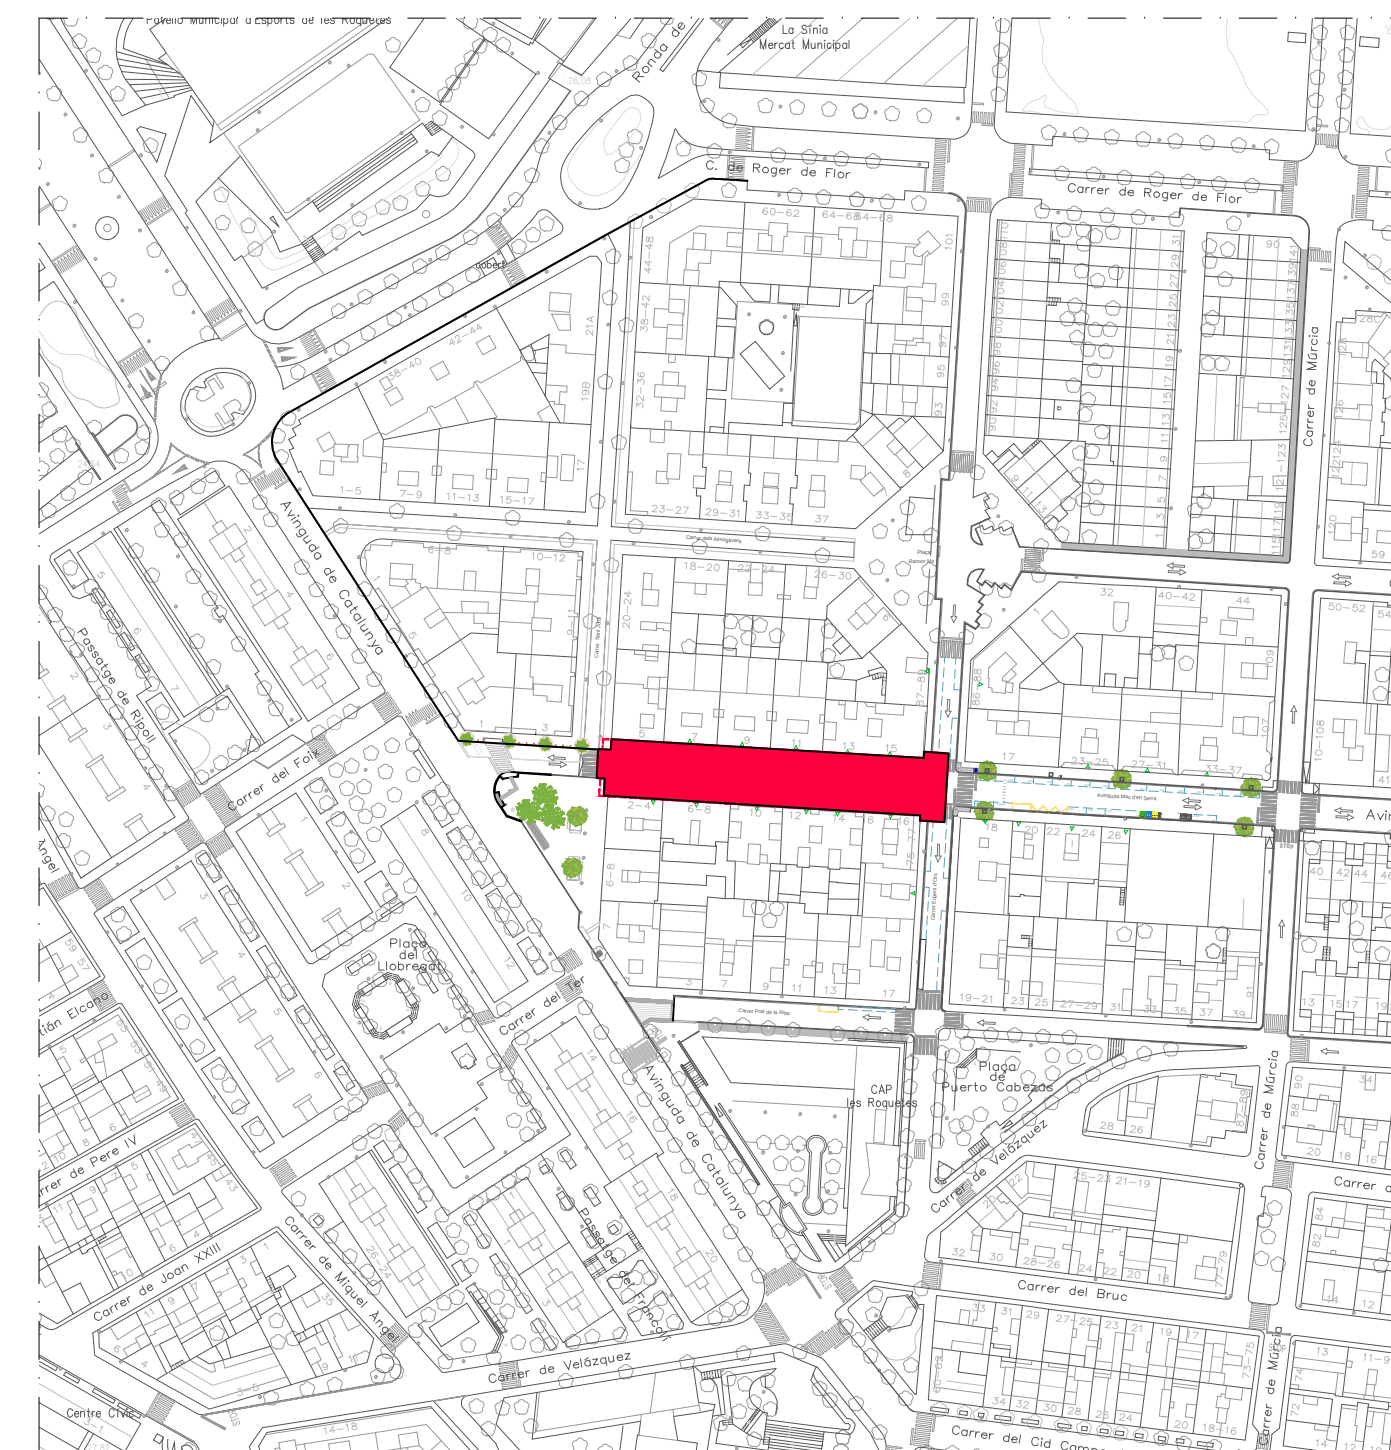

SITUACIÓ
E:1/12000


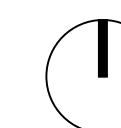


SECCIÓ A-A
E:1/200

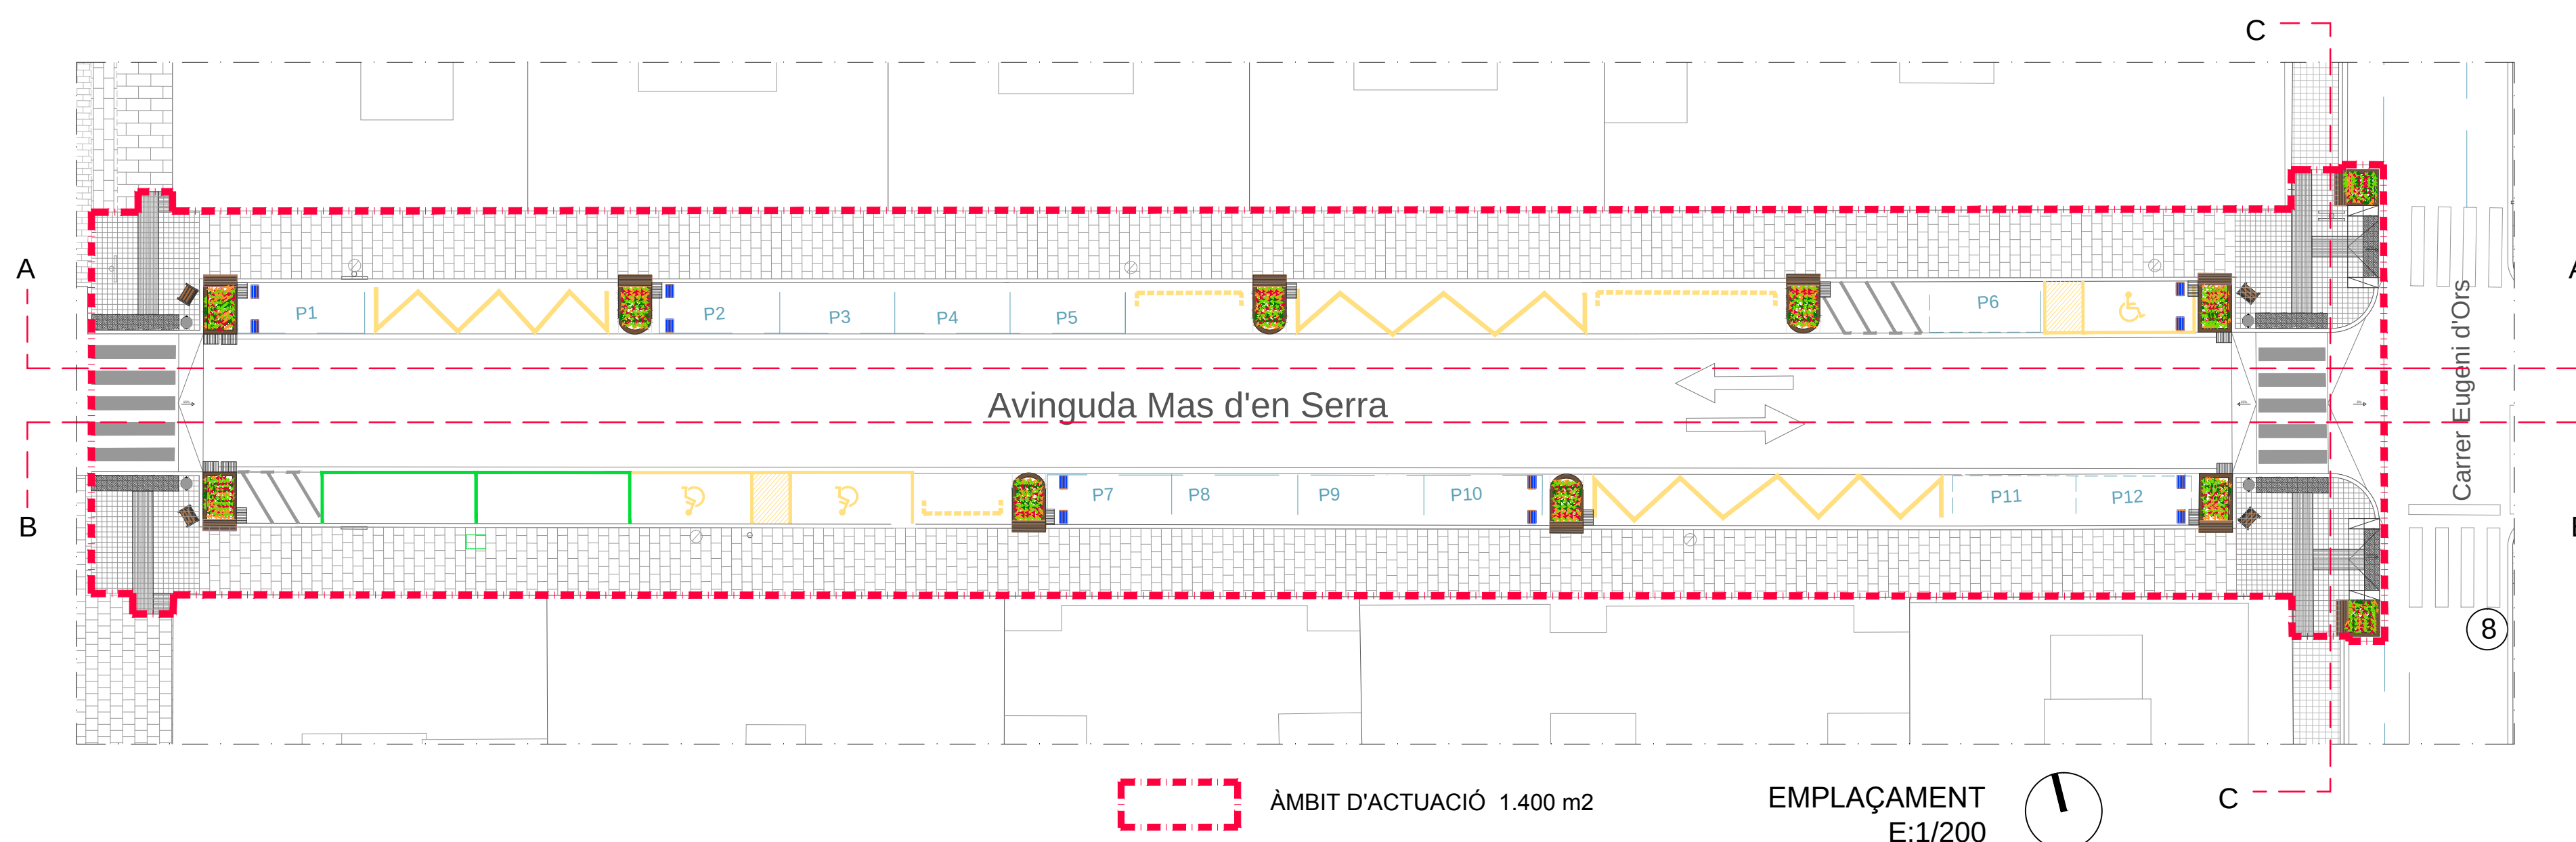

ÀMBIT D'ACTUACIÓ 1.400 m2

EMPLAÇAMENT
E:1/200

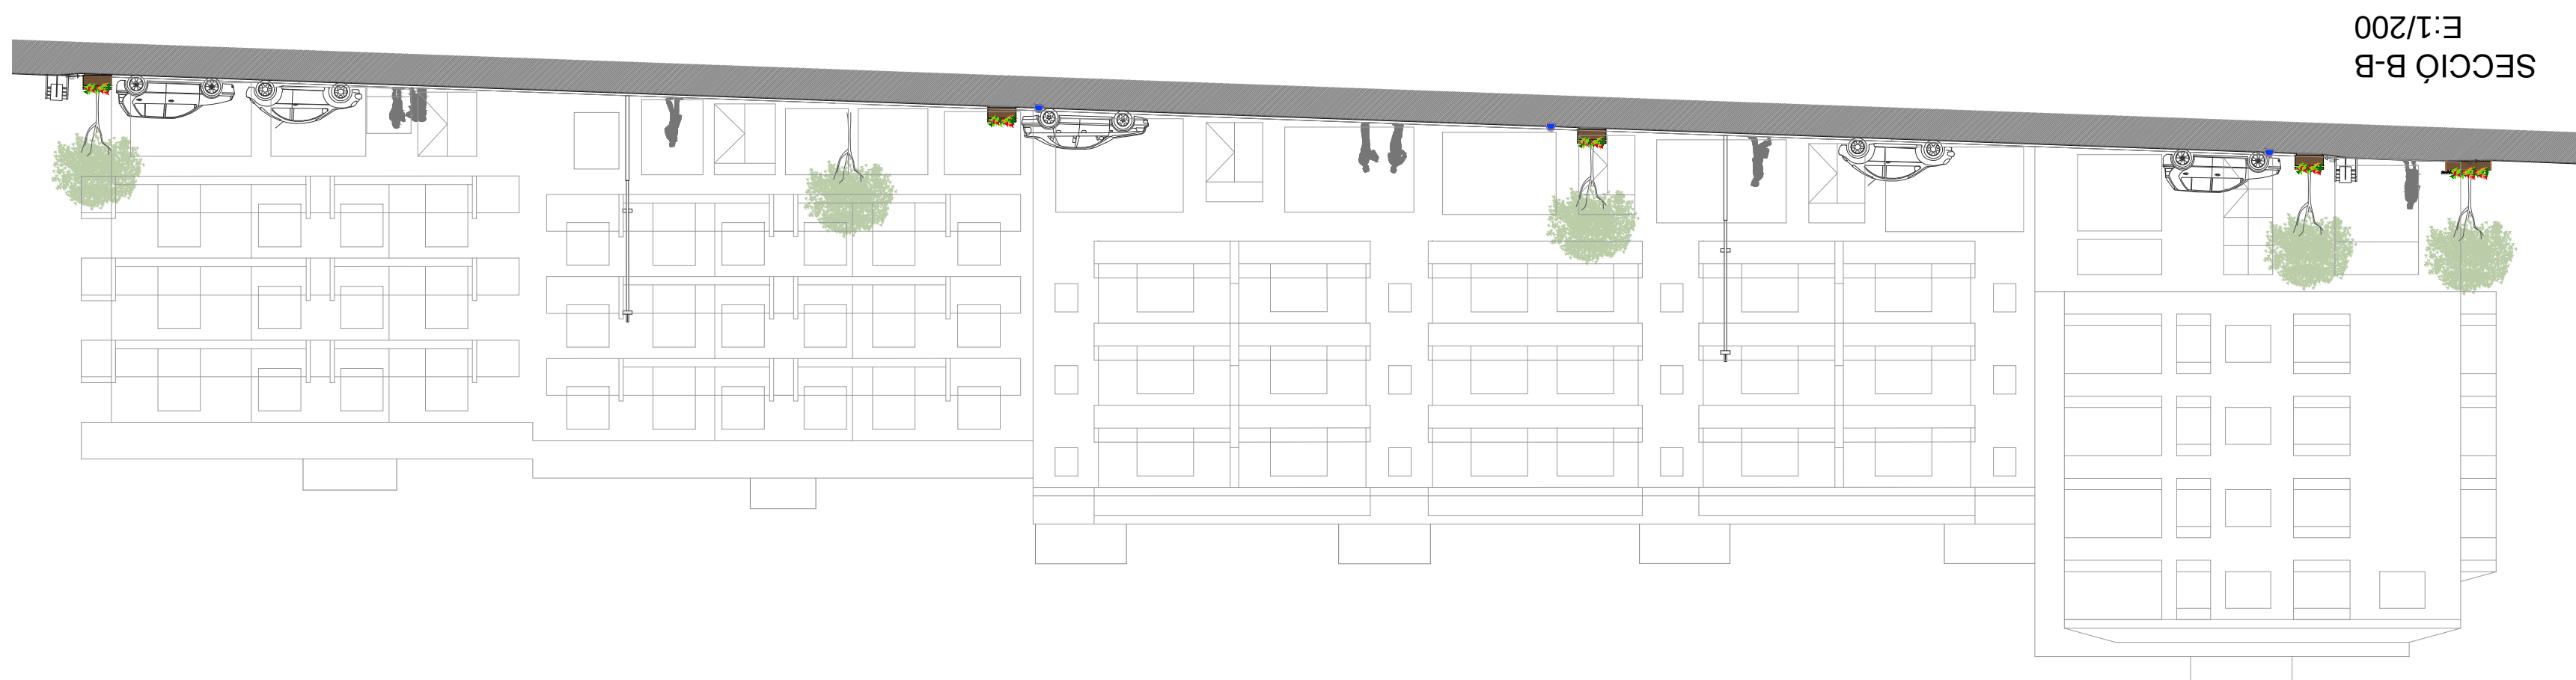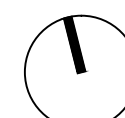

SECCIÓ B-B
E:1/200

FASE:
PROJECTE BÀSIC I EXECUTIU

PROJECTE:
**REFORMA DE LA AVINGUDA
MAS D'EN SERRA, TRAM 1
ENTRE EUGENI D'ORS
I SANT JORDI**

EMPLAÇAMENT:
Avinguda Mas d'en Serra
Les Roquetes, Sant Pere de Ribes

DATA:
JULIOL 2019

PLANOL:

**SITUACIÓ
EMPLAÇAMENT
SECCIONS**

NÚM. PLANOL:


1

ESCALA:
1/2000 1/200


PROMOTOR:



ARQUITECTE:
JOAN HERNÁNDEZ MATAS

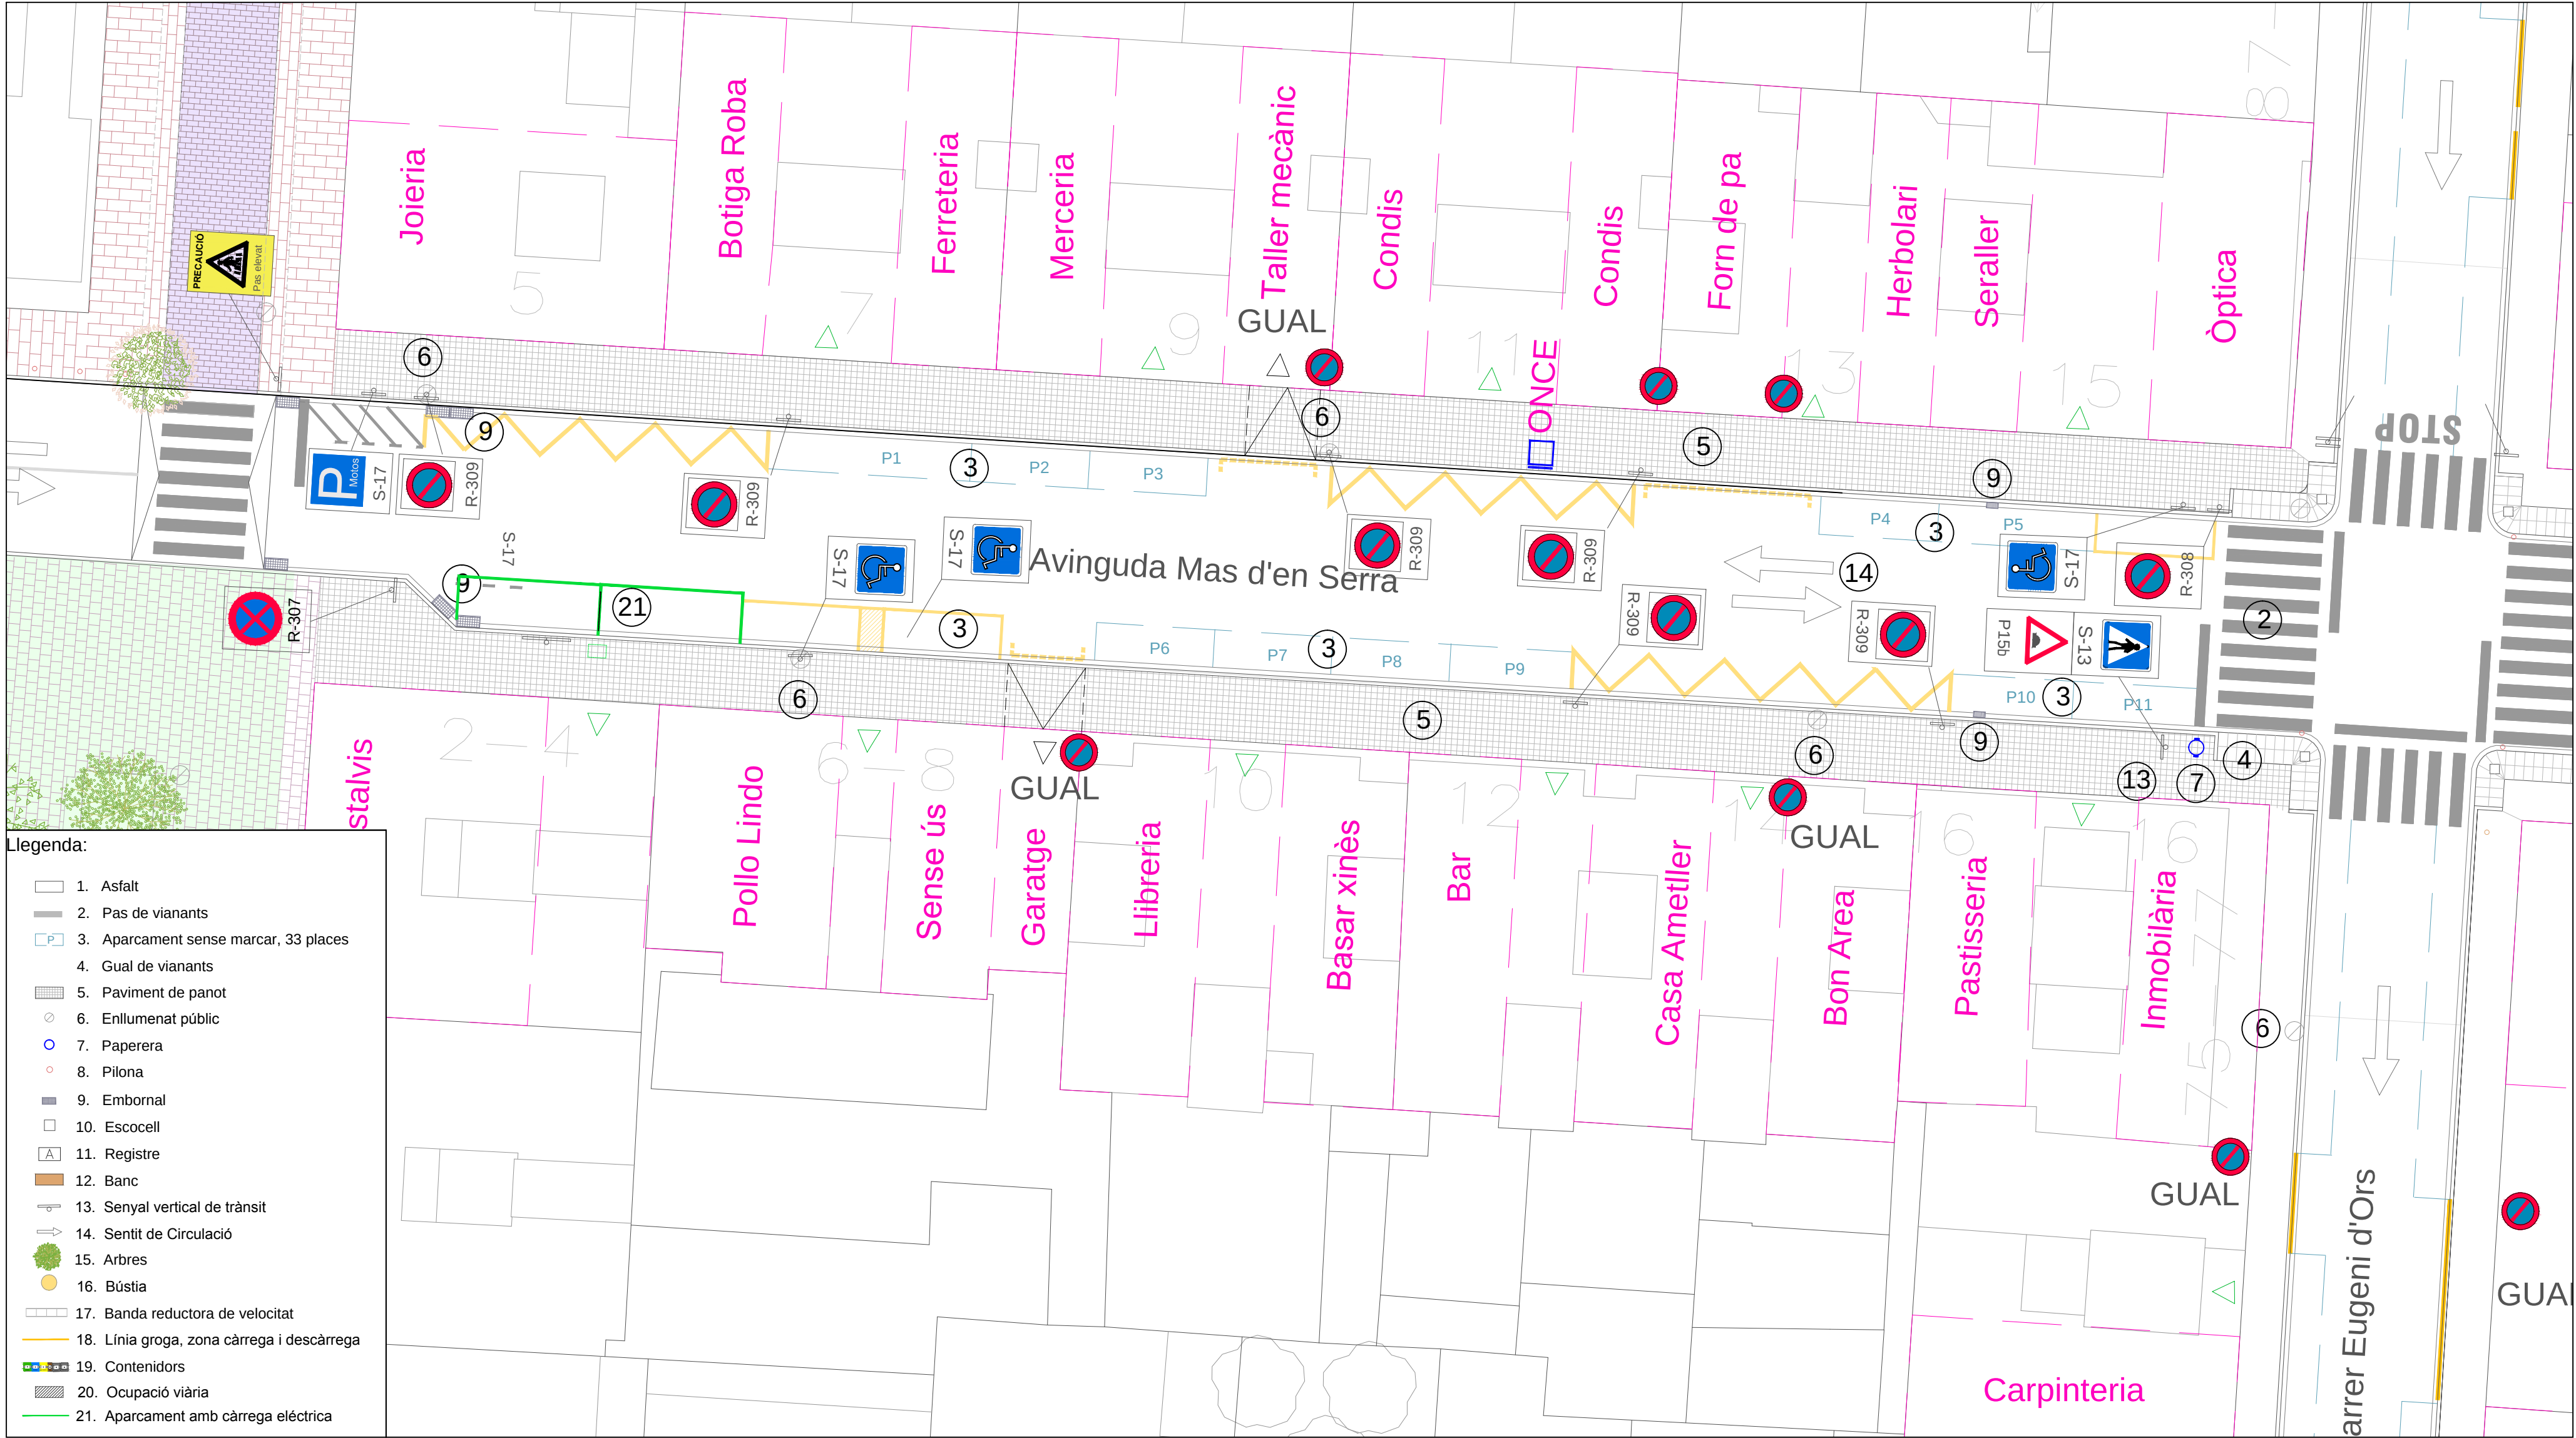

ESTAT ACTUAL
E:1/200

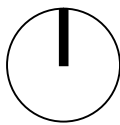

FASE:
PROJECTE BÀSIC I EXECUTIU

PROJECTE:
**REFORMA DE LA AVINGUDA
MAS D'EN SERRA. TRAM 1
ENTRE EUGENI D'ORS
I SANT JORDI**

EMPLAÇAMENT:
Avinguda Mas d'en Serra
Les Roquetes, Sant Pere de Ribes

DATA:
JULIOL 2019






PLÀNOL:
ESTAT ACTUAL

NÚM. PLÀNOL:
2

ESCALA:
1/200

PROMOTOR:
 Ajuntament
Sant Pere de Ribes

ARQUITECTE:
JOAN HERNÁNDEZ MATAS

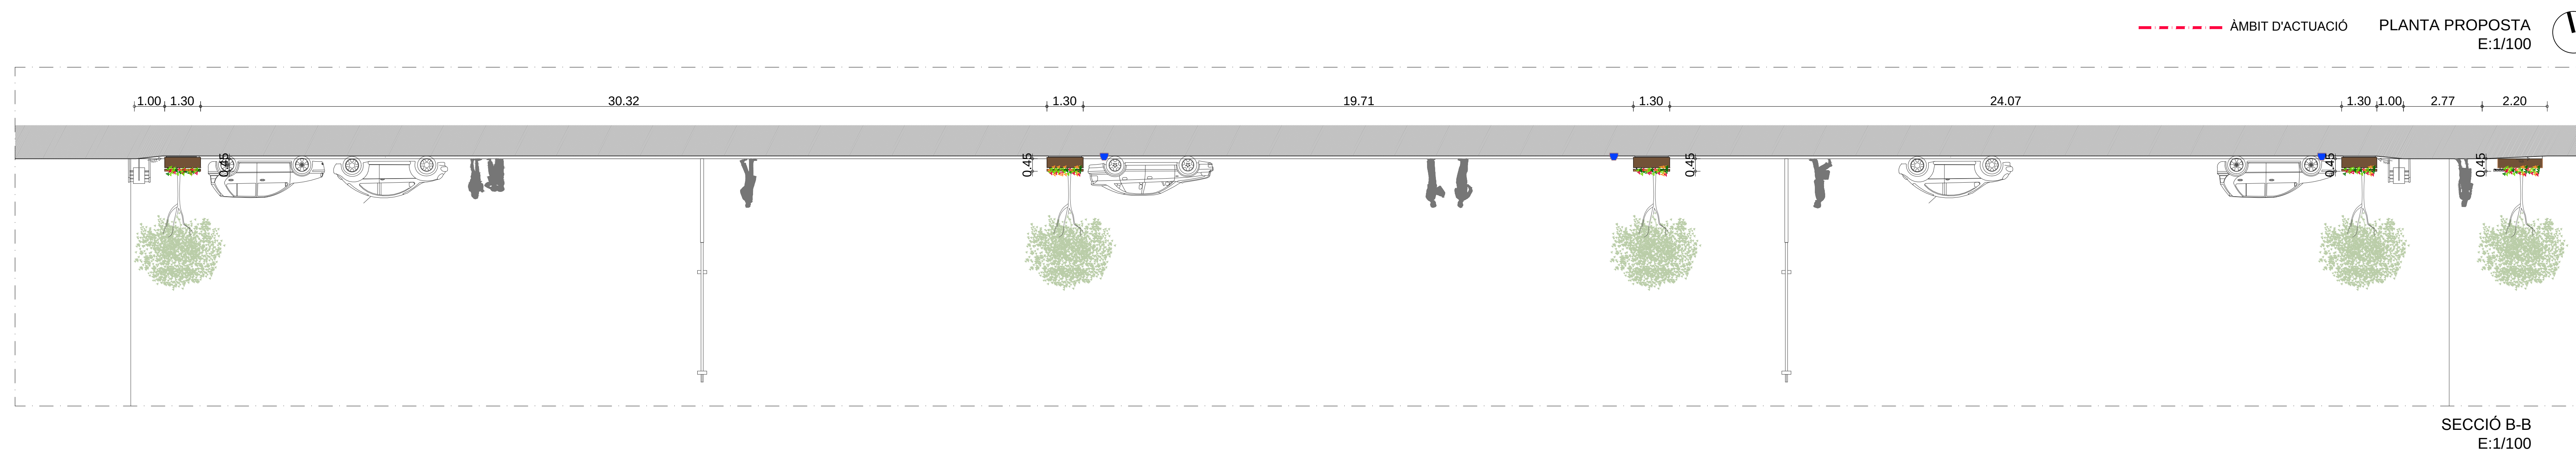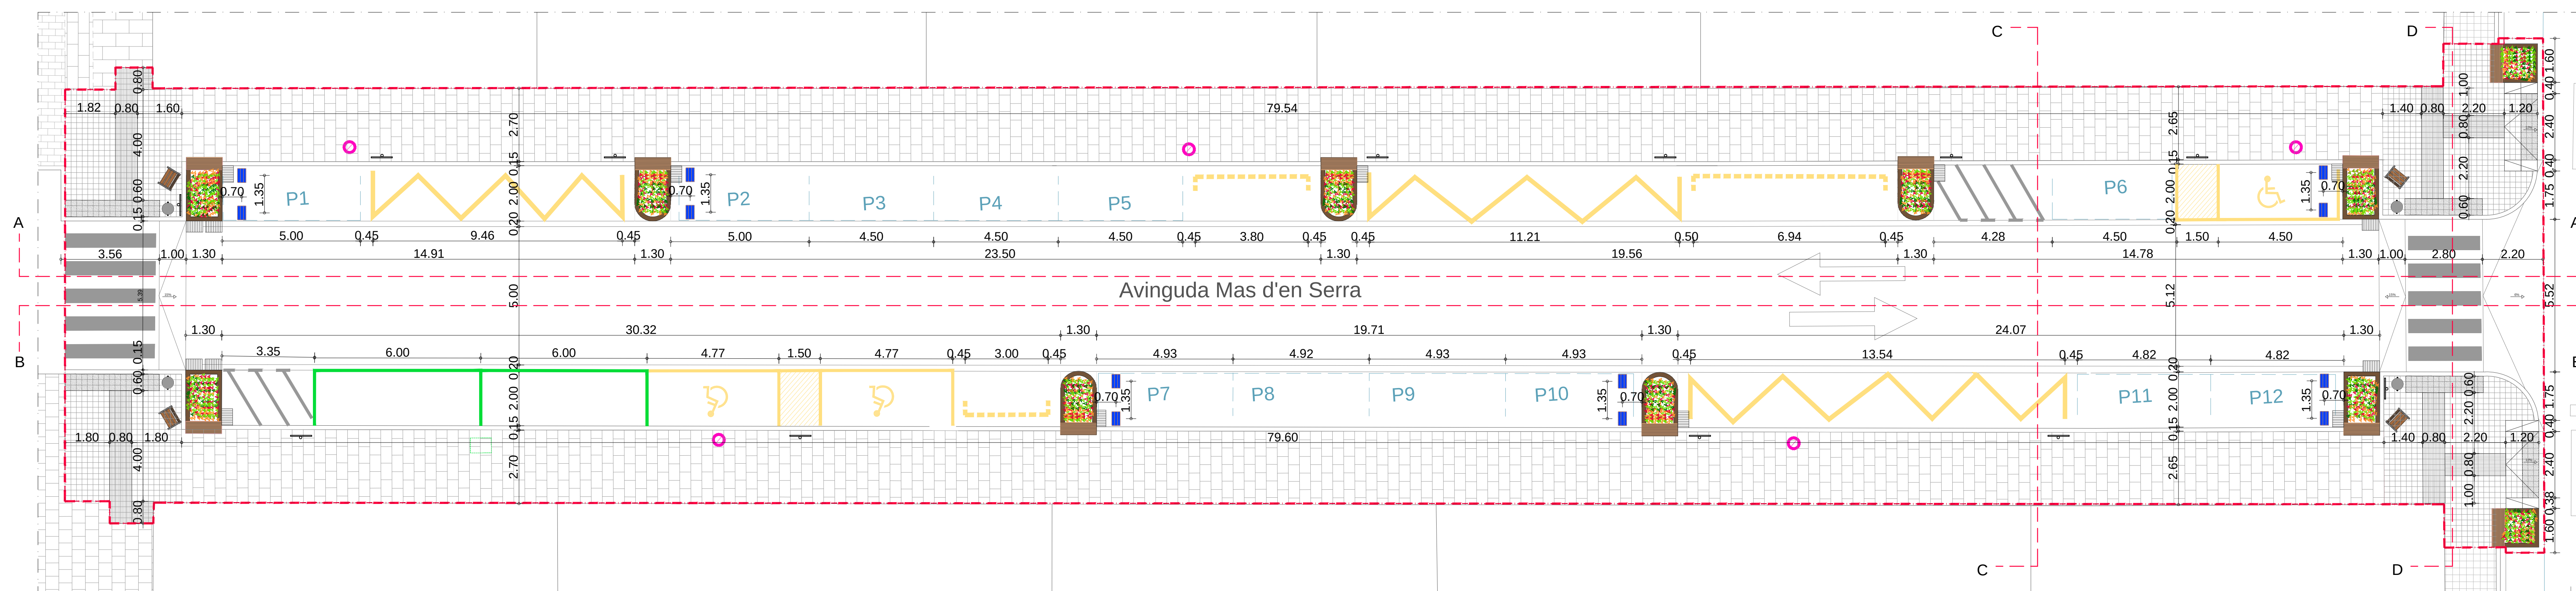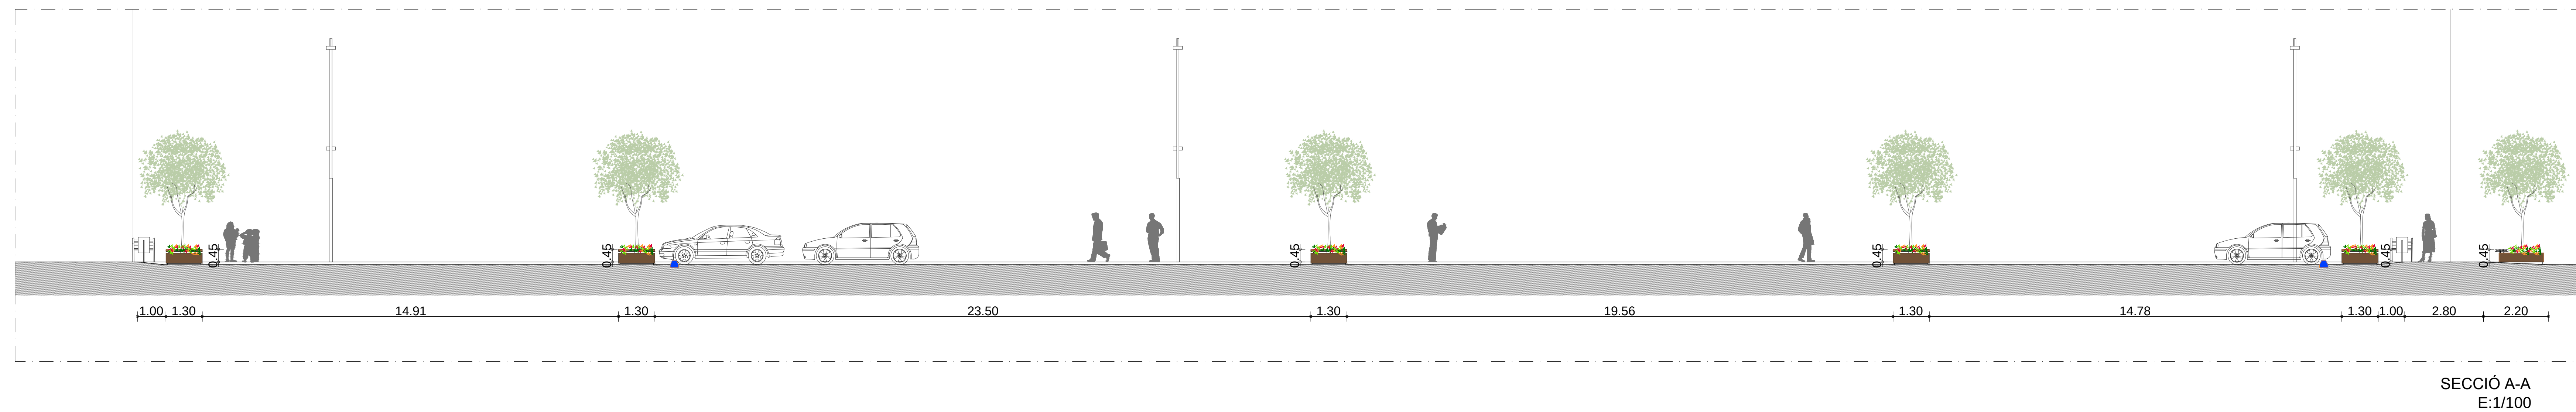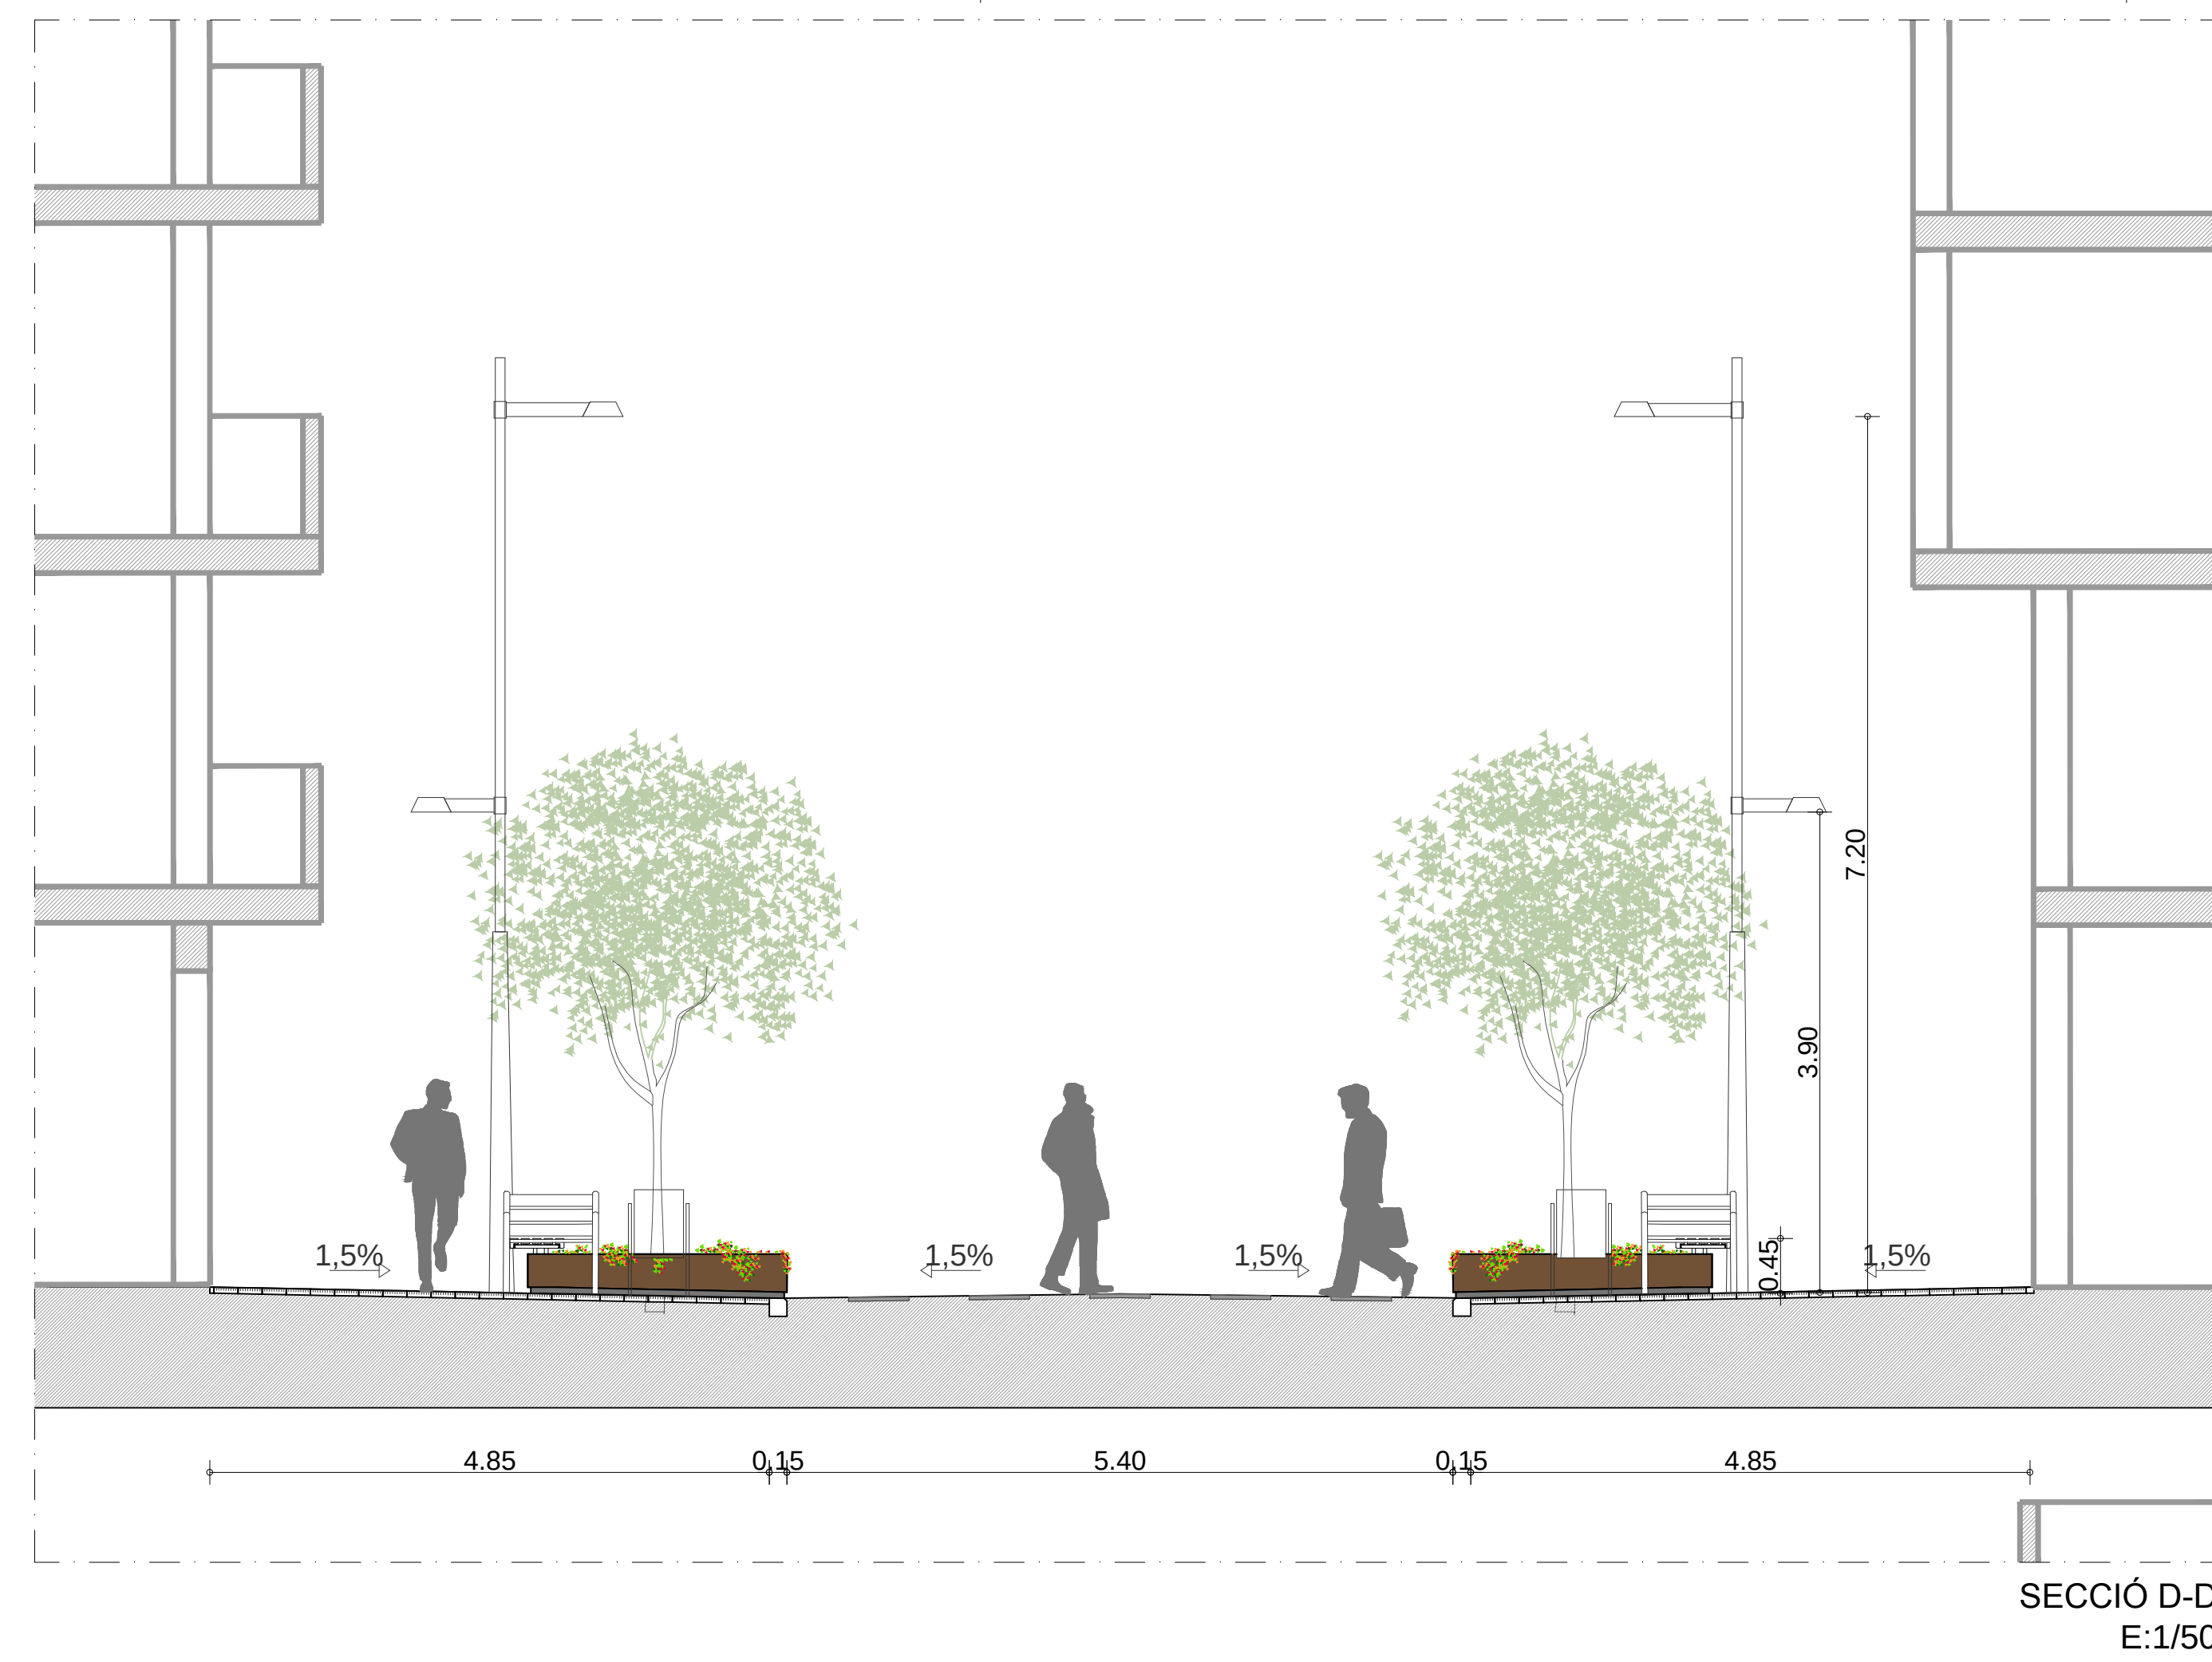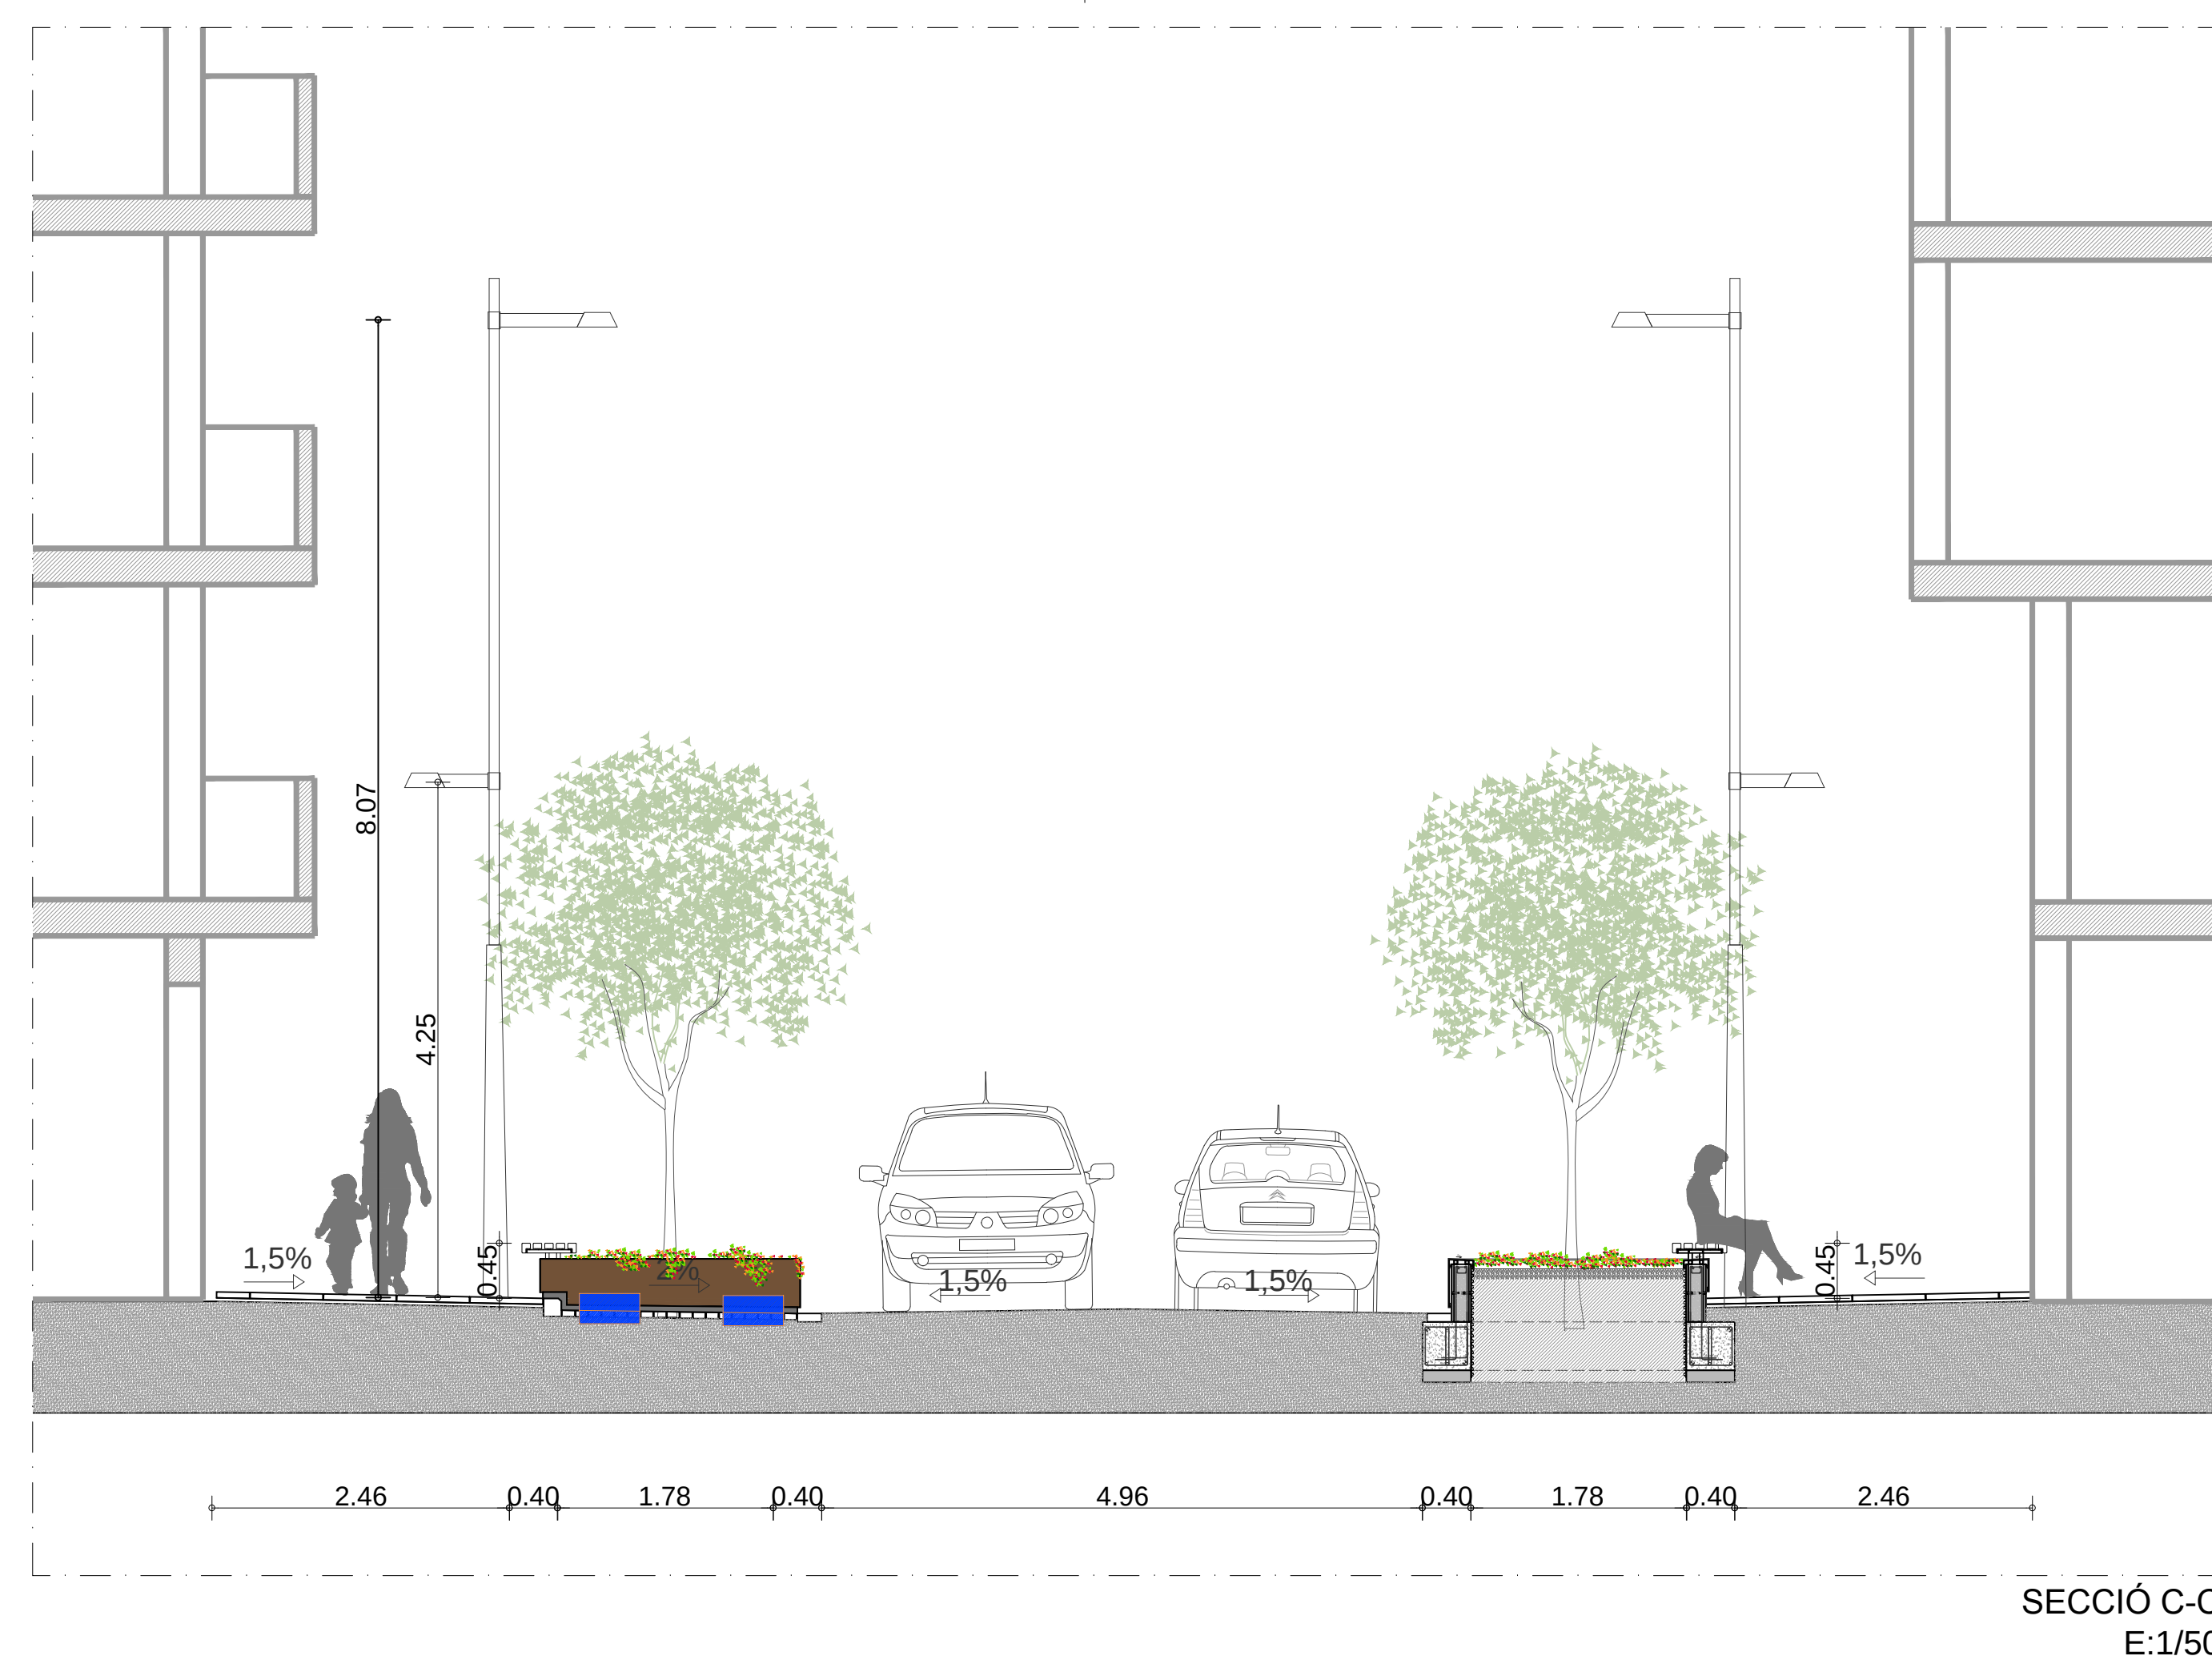

NOTA:
Els nivells d'acabats de projecte
corresponen als nivells d'acabats actuals

FASE:

PROJECTE BÀSIC I EXECUTIU

PROJECTE:
REFORMA DE LA AVINGUDA
MAS D'EN SERRA. TRAM 1
ENTRE EUGENI D'ORS
I SANT JORDI

EMPLAÇAMENT:

Avinguda Mas d'en Serra
Les Roquetes, Sant Pere de Ribes

DATA: JULIOL 2019

PLANTA PROPOSTA
SECCIONS
COTES

NÚM. PLÀNOL: _____

ESCALA:

1/100 1/50

PROMOTOR: _____






Avda. Mas d'en Serra / Carrer Eugeni d'Ors



Avda. Mas d'en Serra / Carrer Sant Jordi


- Llegenda :**
- 1. Llosa vulcano 60x40x5 cm color ceniza de la casa BREINCO o equivalent
 - 2. Llosa vulcano 20x20x5 cm color ceniza de la casa BREINCO o equivalent
 - 3. Llosa vulcano acabat crossing 20x20x5 cm color ceniza de la casa BREINCO o equivalent.
 - 4. Llosa vulcano acabat warning 20x20x5 cm color ceniza de la casa BREINCO o equivalent.
 - 5. Asfalt.
 - 6. Vorada color gris 20x12 cm.
 - 7. Rigola 20x20x8 cm color blanc. de la casa BREINCO o equivalent.
 - 7. Gual de vianants v57pg color ceniza de la casa BREINCO o equivalent
 - 8. Pas de vianants
 - 9. Aparcament 12 places
 - 10. Columna ATLAS 8,20 m de la casa SALVI o equivalent amb 2 braços, acabat epoxi color plata
Llumineres TOWN de la casa SALVI o equivalent 2 ut. per columna (no incloses)
 - 11. Paperera VIDA XXI de la casa BENITO o equivalent pintada a l'esmalt metàl·lic ferrobron
de la casa PARROT o equivalent color núm. 84, forja oxidada.
 - 12. Cadira NEOBARCINO de la casa BENITO o equivalent, estructura pintada a l'esmalt
metàl·lic ferrobron de la casa PARROT o equivalent color núm.84, forja oxidada.
 - 13. Jardineria/banc amb flor de temporada (Veure detall C-D-E plànol núm 5)
(Hebe, Anderson, Euryops, Gazanias, Berbenas)
 - 14. Embornal 60x40 cm
 - 15. Línia groga, zona càrrega i descàrrega
 - 16. Aparcament amb càrrega elèctrica
 - 17. Aparcament mobilitat reduïda
 - 18. Aparcament motos
 - 19. Magnolia
 - 20. Delimitador d'espai, prisma limit color negre de la casa BREINCO o equivalent

NOTA:
Els nivells d'acabats de projecte
corresponen als nivells d'acabats actuals

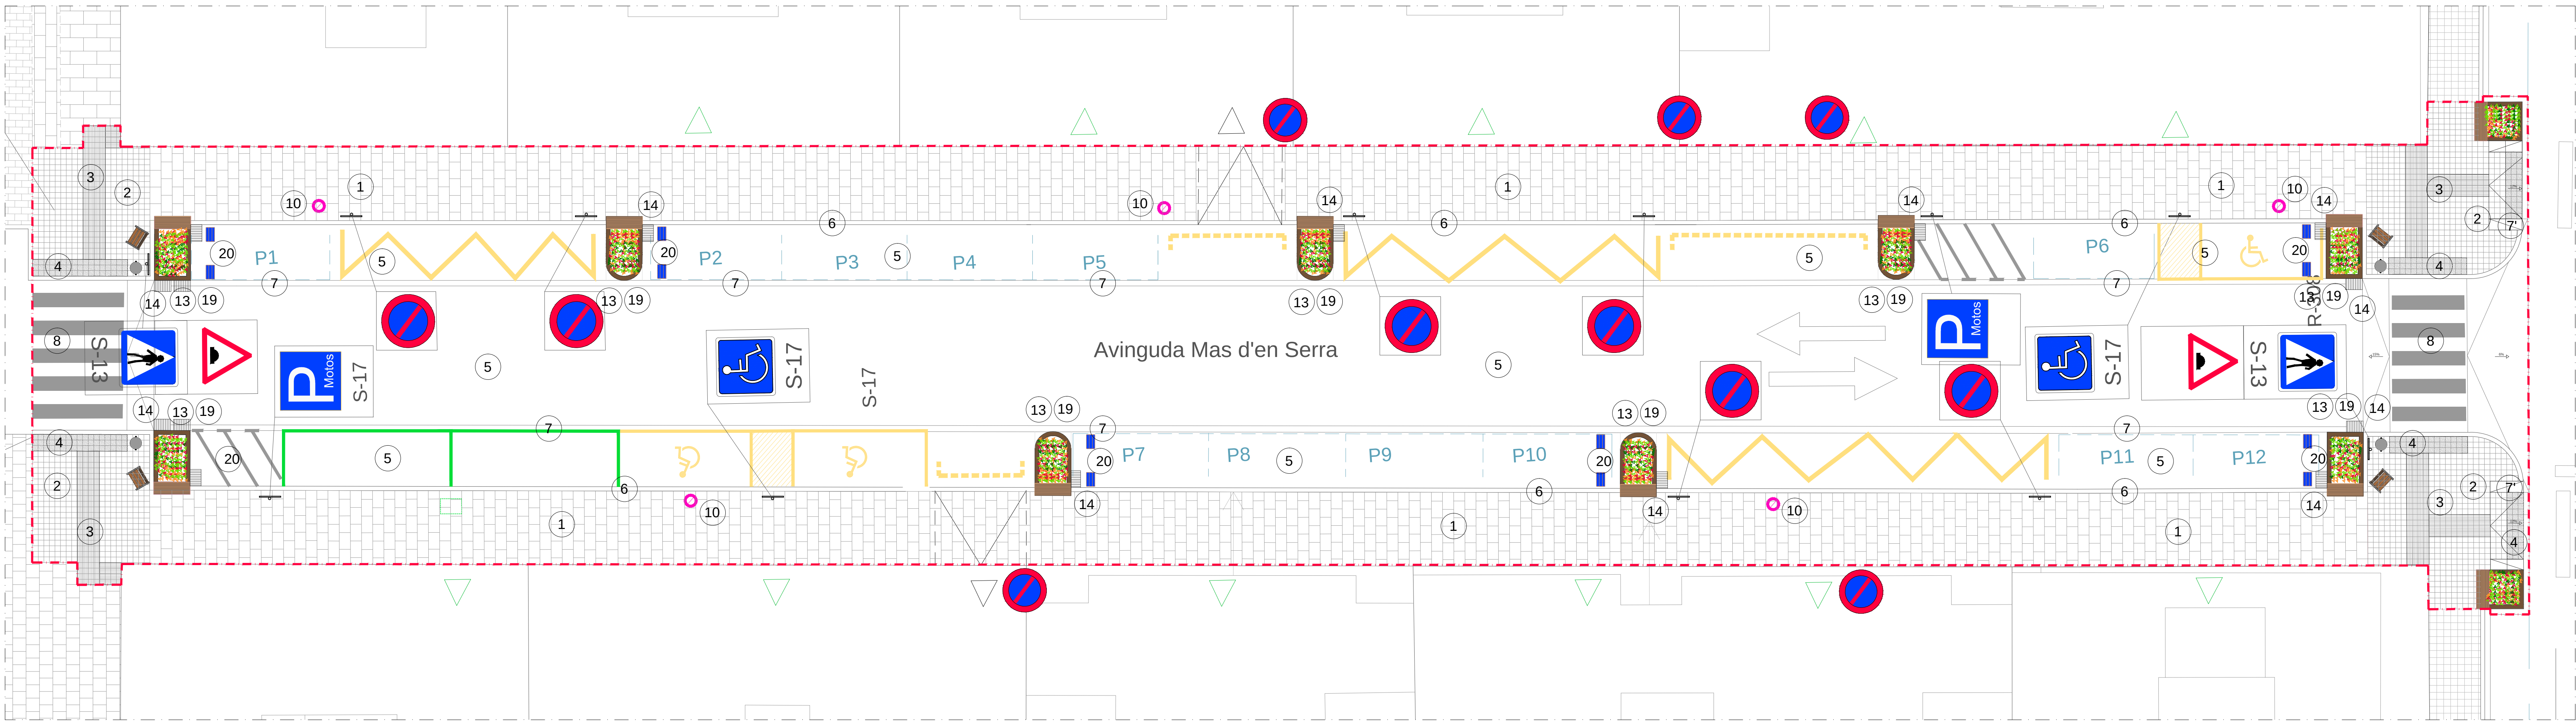

--- ÀMBIT D'ACTUACIÓ

PLANTA PROPOSTA
E:1/100

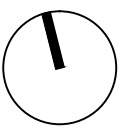

FASE:
PROJECTE BÀSIC I EXECUTIU

PROJECTE:
**REFORMA DE LA AVINGUDA
MAS D'EN SERRA. TRAM 1
ENTRE EUGENI D'ORS
I SANT JORDI**

EMPLAÇAMENT:
Avinguda Mas d'en Serra
Les Roquetes, Sant Pere de Ribes

DATA:
JULIOL 2019


PLÀNOL:
**PLANTA PROPOSTA
SECCIONS
MATERIALS, SENYALITICA**

NÚM. PLÀNOL:
4

ESCALA:
1/100


PROMOTOR:
 Ajuntament
Sant Pere de Ribes

ARQUITECTE:
JOAN HERNANDEZ MATAS

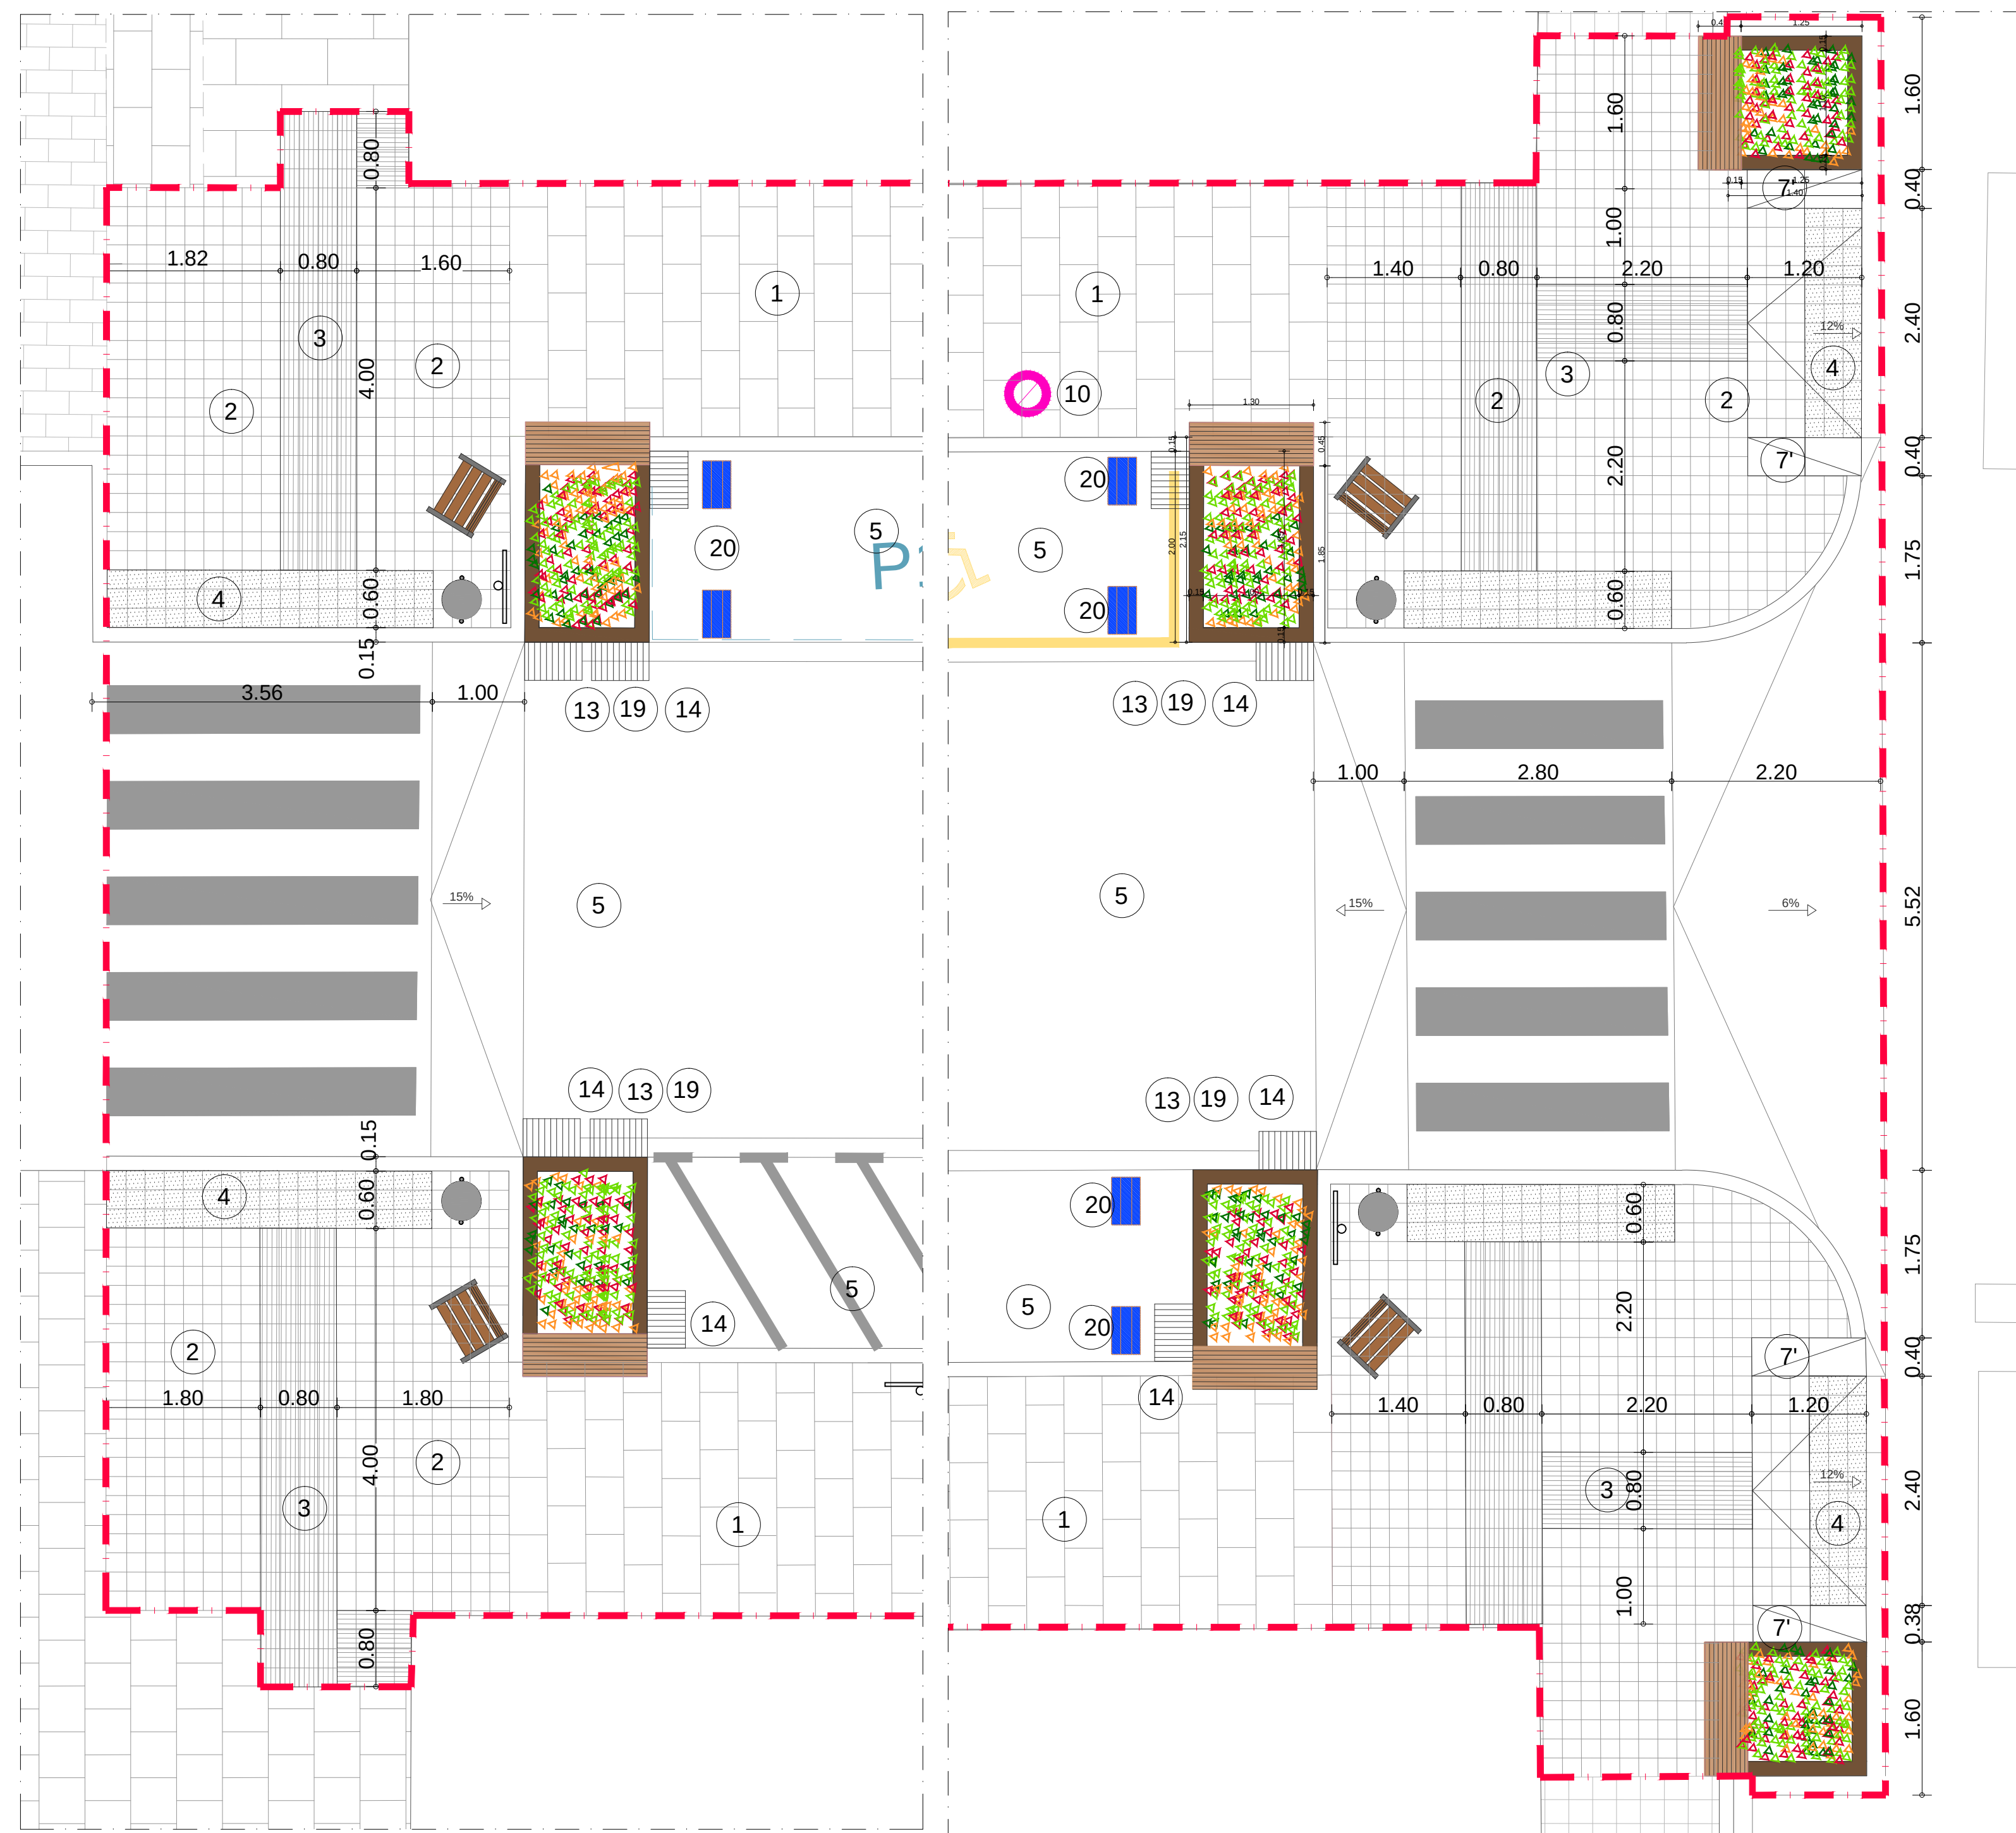


DETALL A
E:1/50

DETALL B
E:1/50

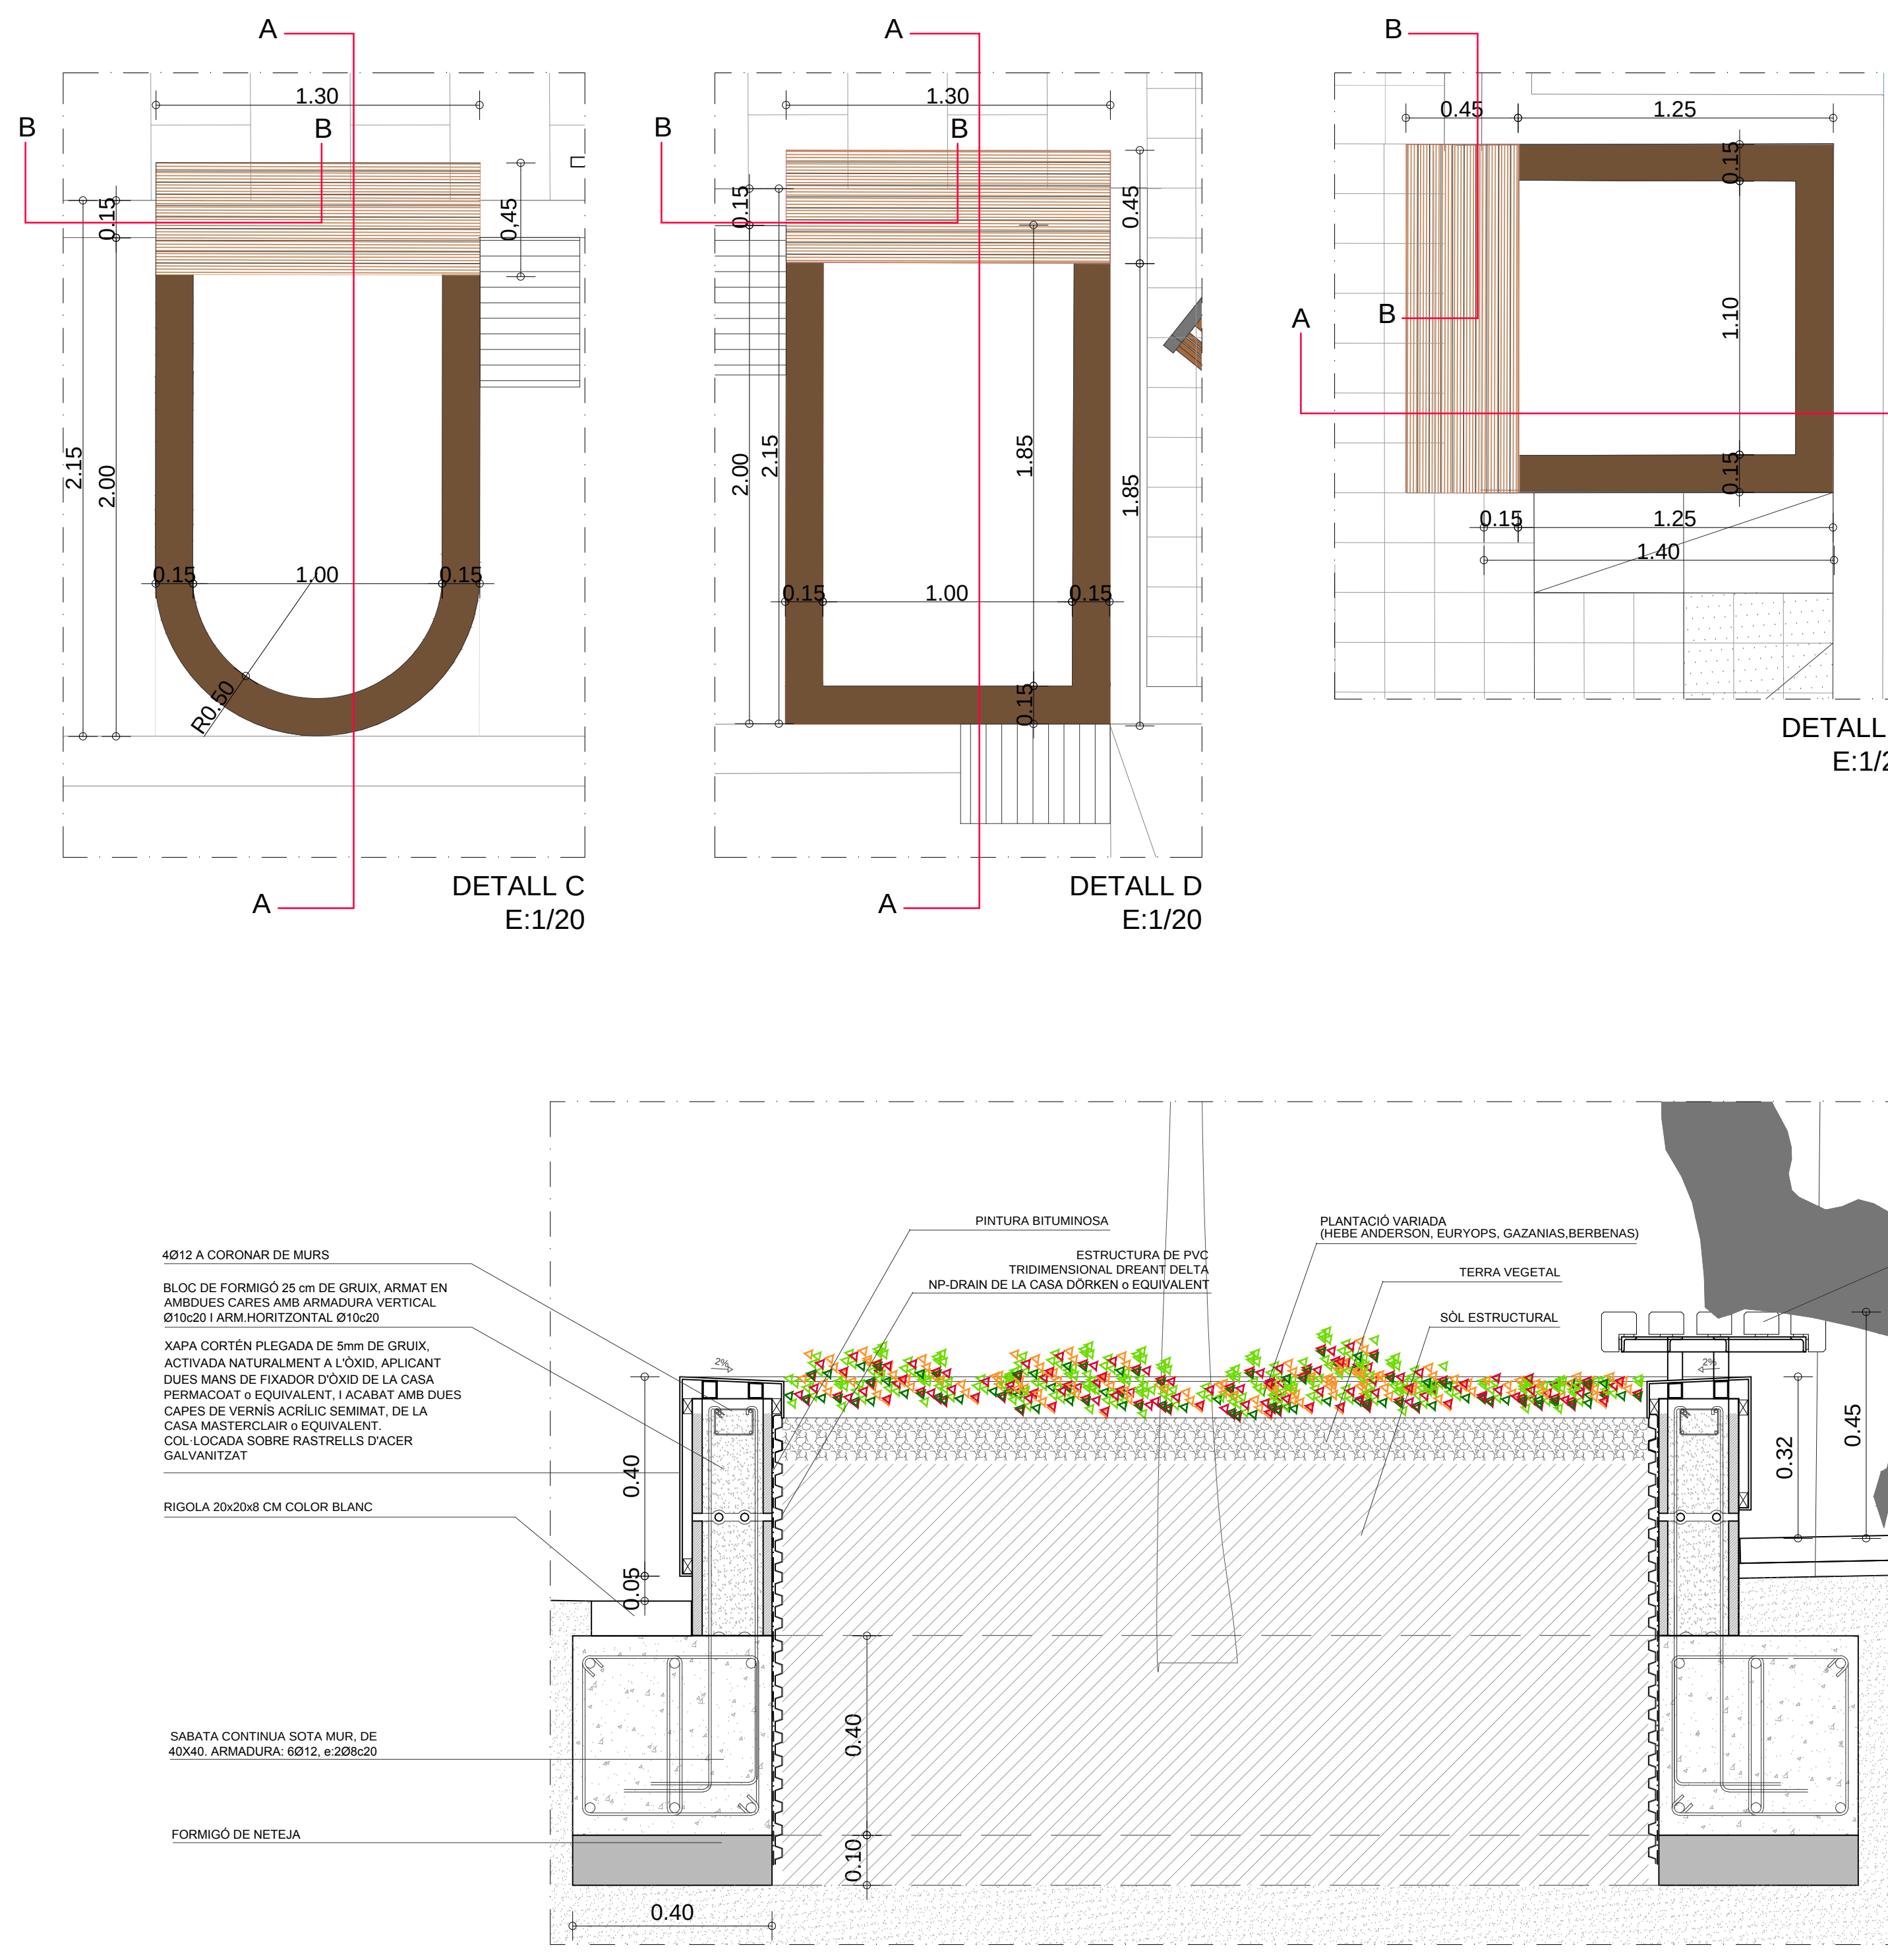


SECCIÓ AA (en el punt mig del banc)
E:1/10

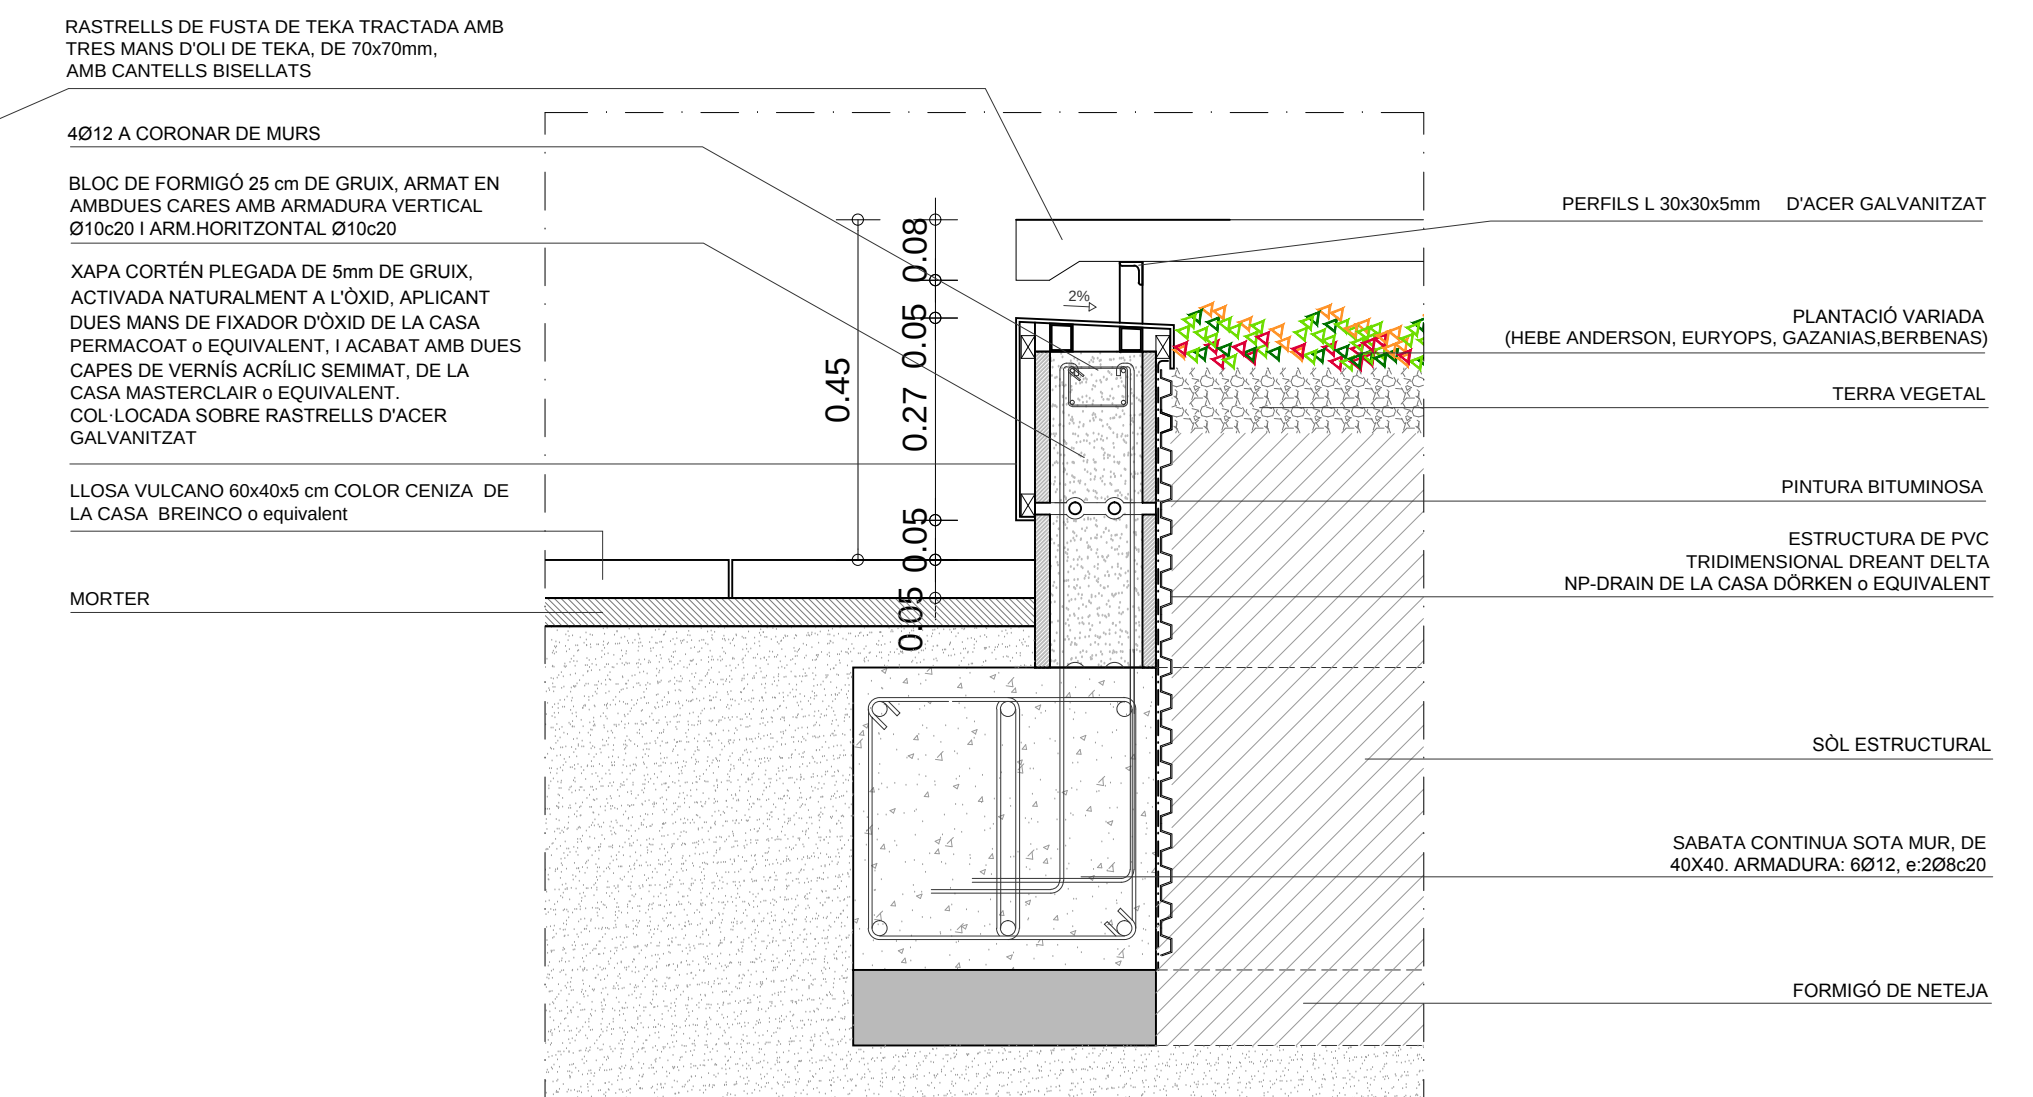

SECCIÓ B-B
E:1/10

NOTA:
Els nivells d'acabats de projecte
corresponen als nivells d'acabats actuals

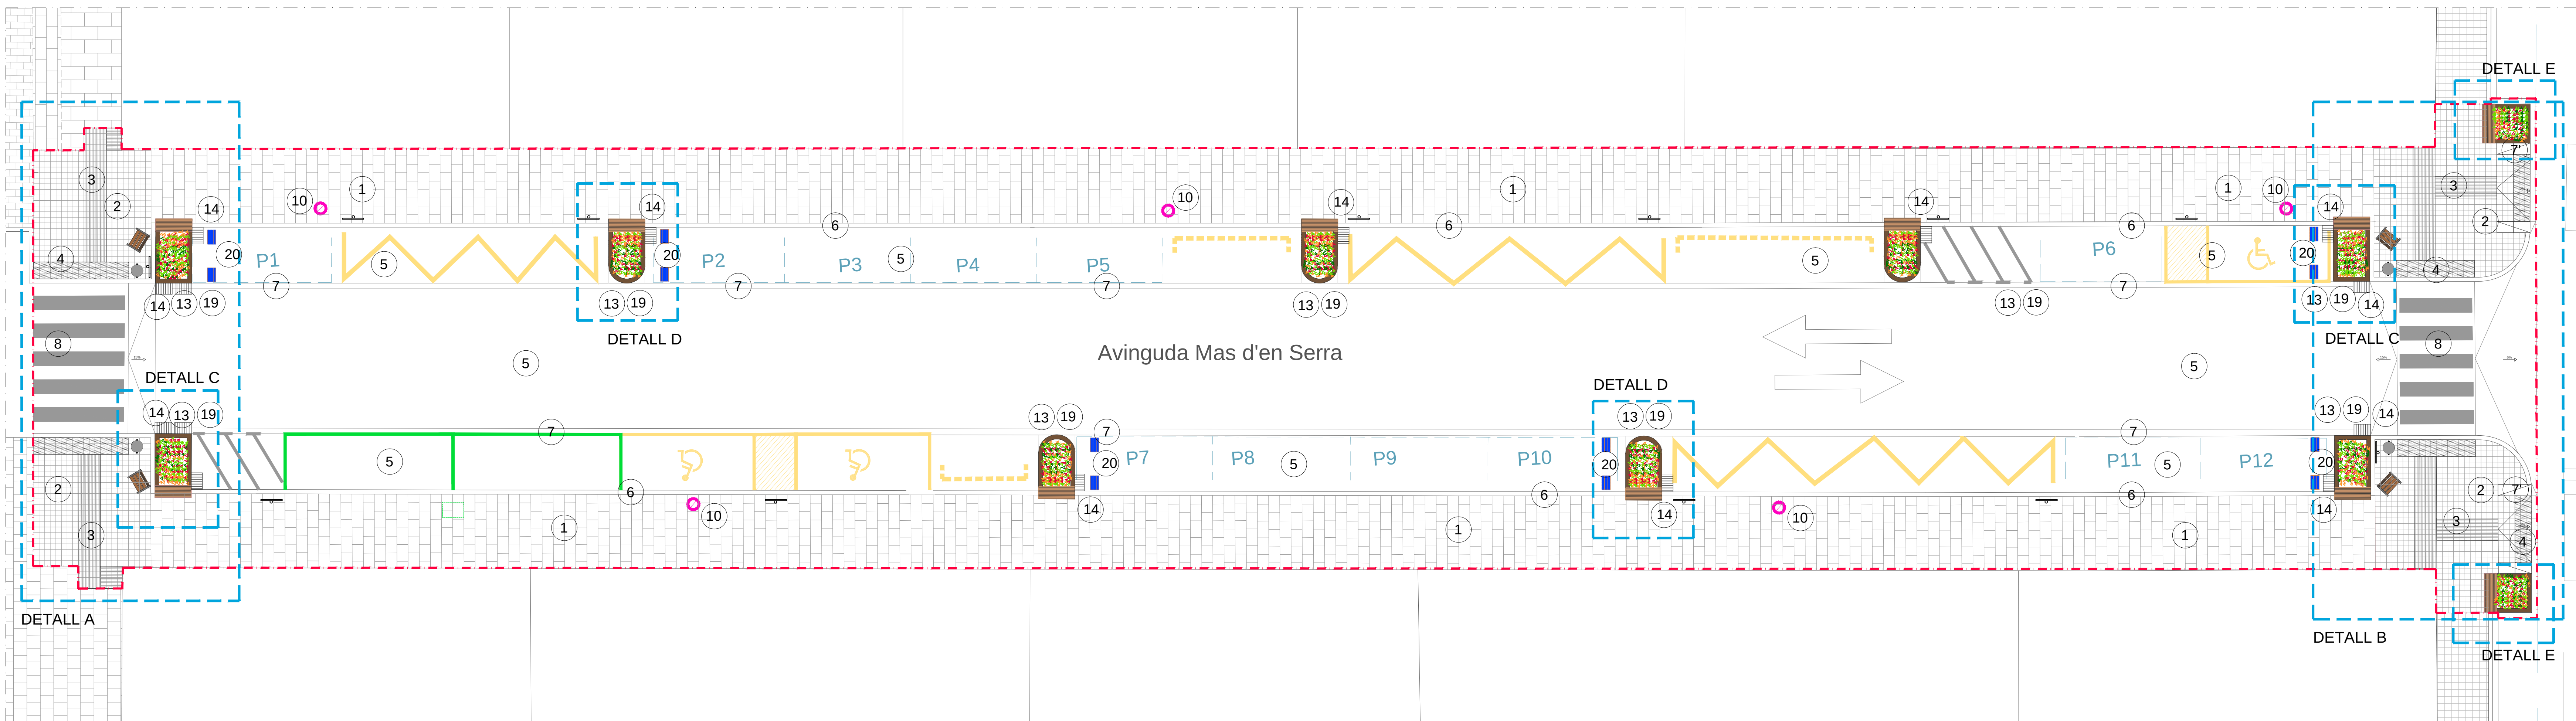

Avinguda Mas d'en Serra

ÀMBIT D'ACTUACIÓ

PLANTA PROPOSTA
E:1/100

FASE:
PROJECTE BÀSIC I EXECUTIU

PROJECTE:
REFORMA DE LA AVINGUDA
MAS D'EN SERRA. TRAM 1
ENTRE EUGENI D'ORS
I SANT JORDI

EMPLAÇAMENT:
Avinguda Mas d'en Serra
Les Roquetes, Sant Pere de Ribes

DATA:
JULIOL 2019

PLÀNOL:
PLANTA PROPOSTA
DETTALLS

NÚM. PLÀNOL:
5


ESCALA:
1/100 1/50 1/20 1/10

PROMOTOR:

ARQUITECTE:
Ajuntament
Sant Pere de Ribes

JOAN HERNÁNDEZ MATAS


CREANOV2000
DISENY I PLANTIFICACIÓ D'OBRES D'ARQUITECTURA I D'INTERIOR

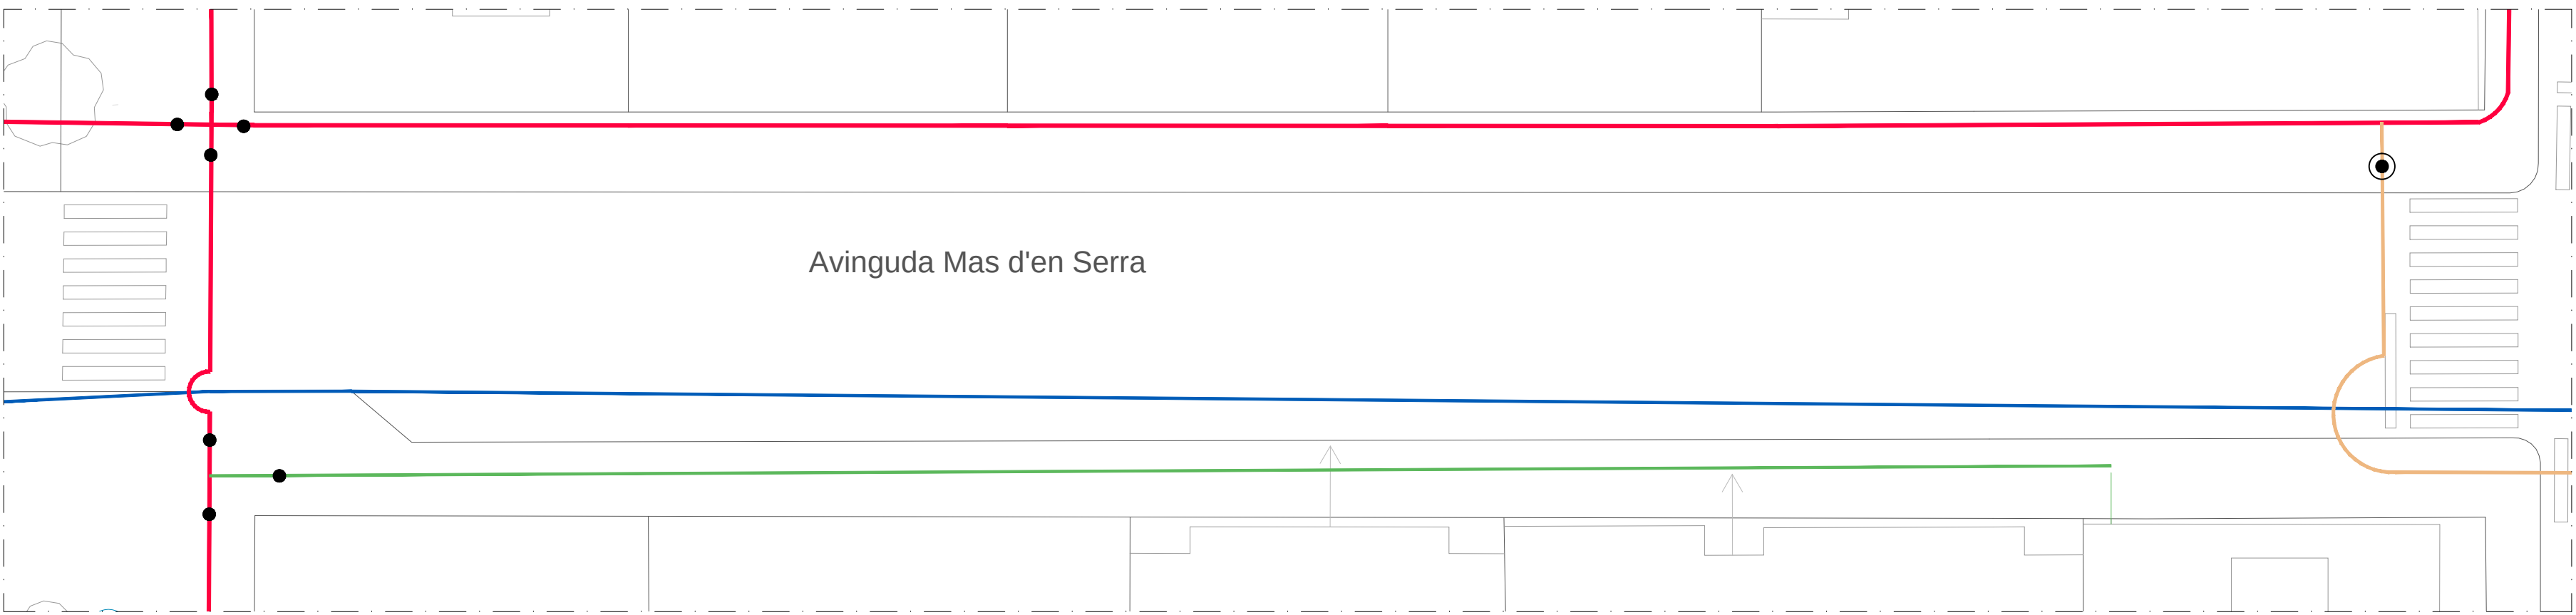

- FC 50
- PE 63
- FC 200
- FC 100
- VÀLVULA OBERTA
- VÀLVULA TANCADA

XARXA D'AIGUA POTABLE
ESTAT ACTUAL
E:1/200

NOTA:
Els nivells d'acabats d'instal·lacions
corresponen als nivells d'acabats
d'instal·lacions actuals

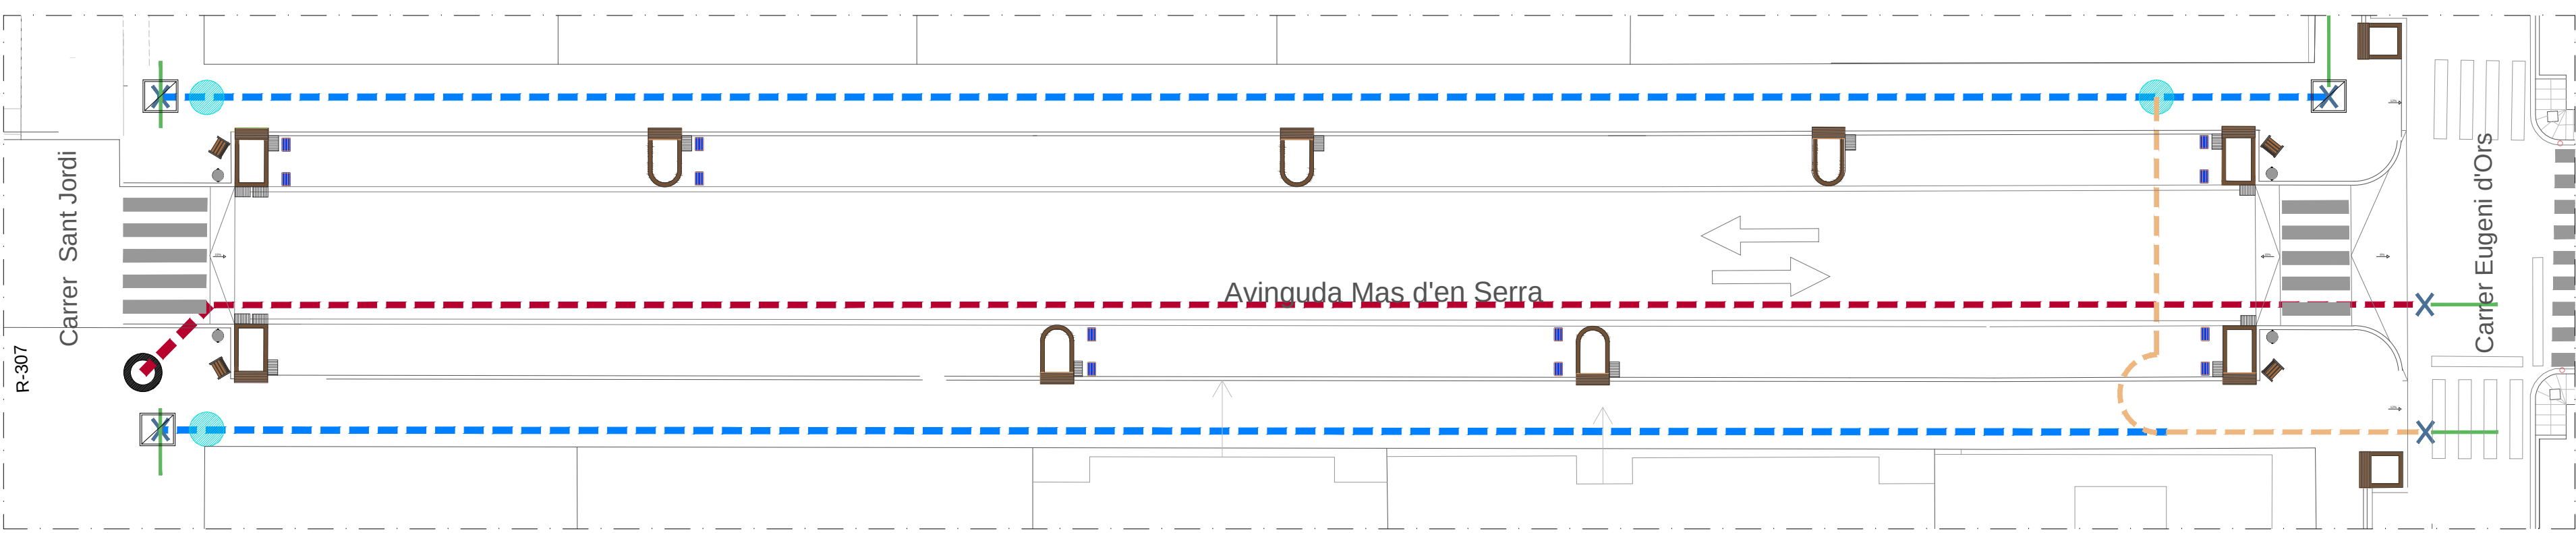

- Xarxa existent
- Ø90 PE a instal·lar
- Ø100 FD a instal·lar
- Ø200 FD a instal·lar
- Vàlvula a instal·lar
- Hidrant a instal·lar
- Conexió a xarxa existent
- Arqueta

XARXA D'AIGUA POTABLE
PROPOSTA
E:1/200

FASE:
PROJECTE BÀSIC I EXECUTIU

PROJECTE:
REFORMA DE LA AVINGUDA
MAS D'EN SERRA. TRAM 1
ENTRE EUGENI D'ORS
I SANT JORDI

EMPLAÇAMENT:
Avinguda Mas d'en Serra
Les Roquetes, Sant Pere de Ribes

DATA:
JULIOL 2019

PLÀNOL:
INSTAL·LACIONS
XARXA AIGUA POTABLE
ESTAT ACTUAL
PROPOSTA

NÚM. PLÀNOL:



6.1


ESCALA:
1/200

PROMOTOR:





ARQUITECTE:
JOAN HERNÁNDEZ MATAS

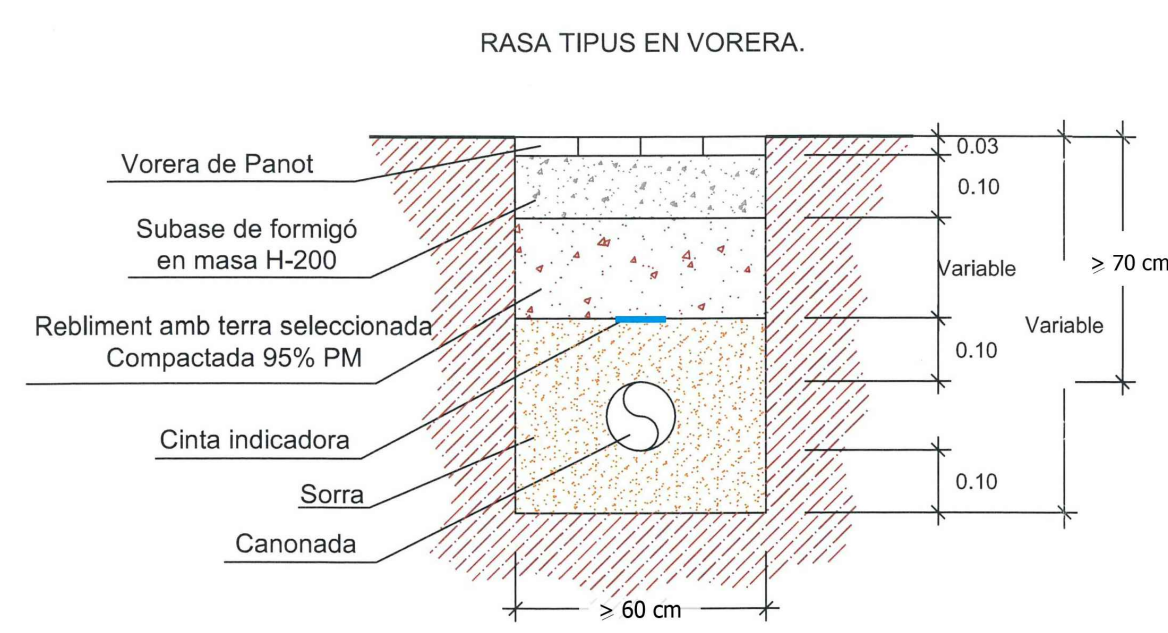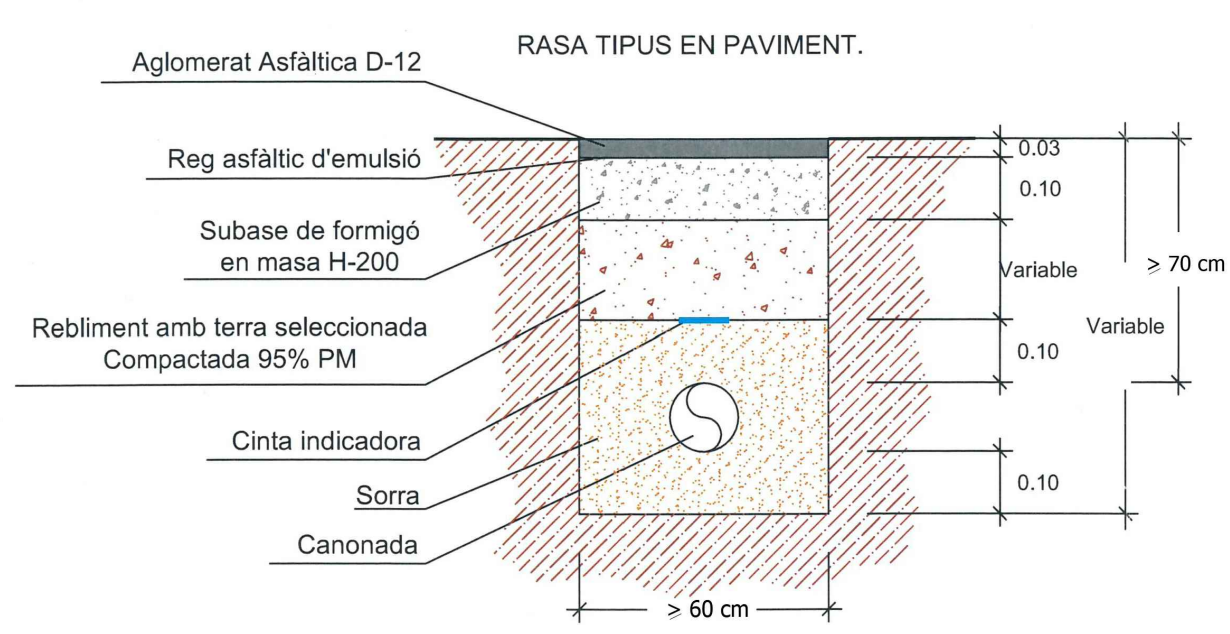

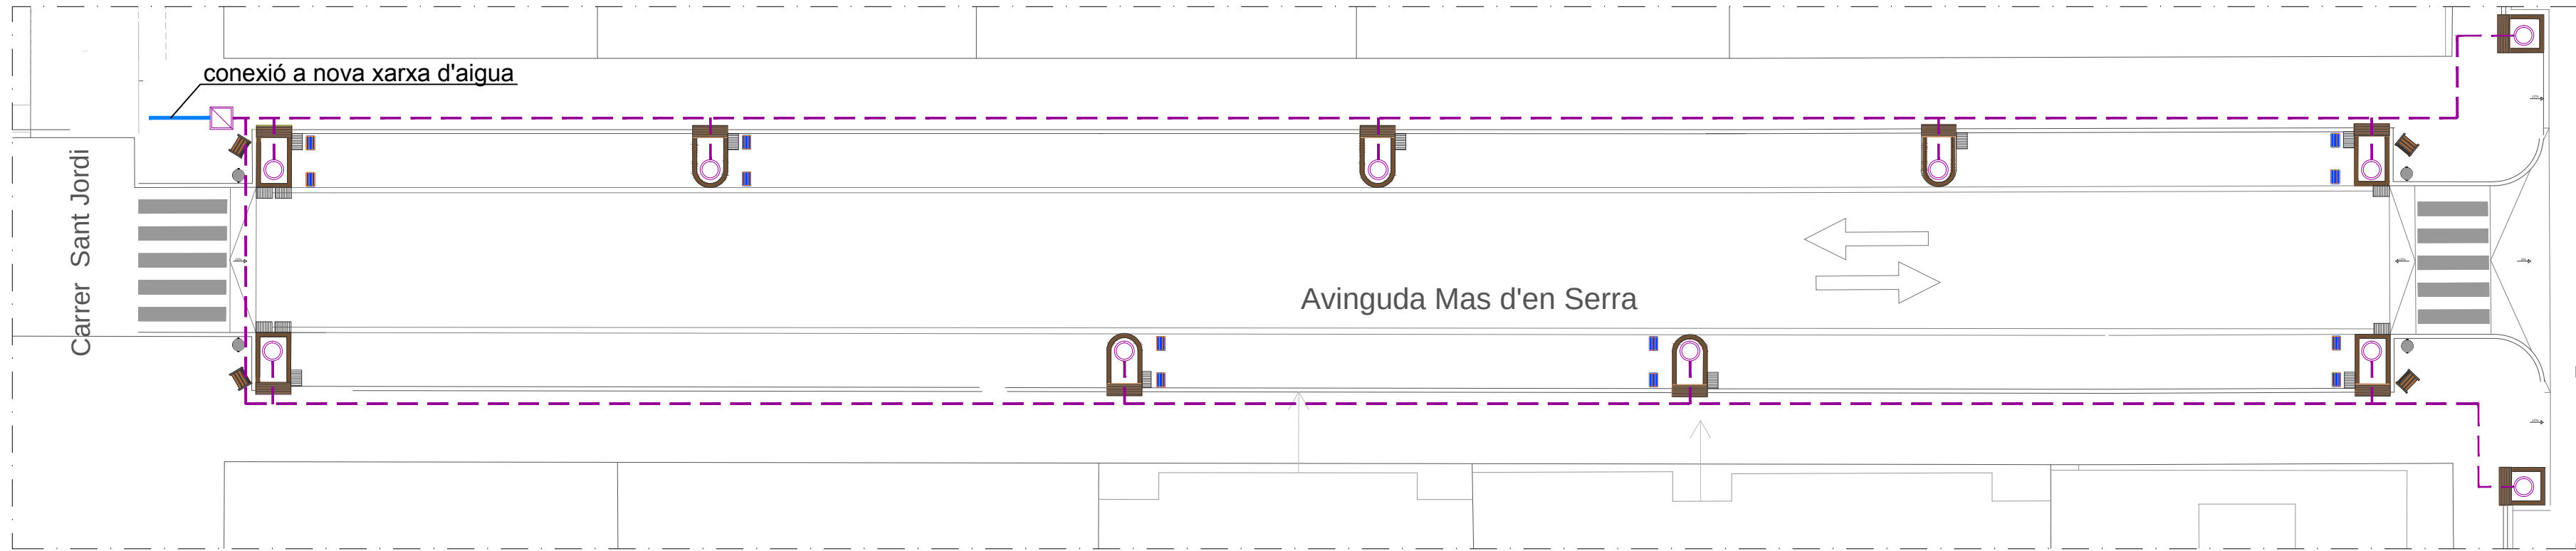

- canonada de reg
- sistema de degoteig
- ◻ arqueta 60X60 amb contador i programador

SISTEMA DE REG
PROPOSTA
E:1/200

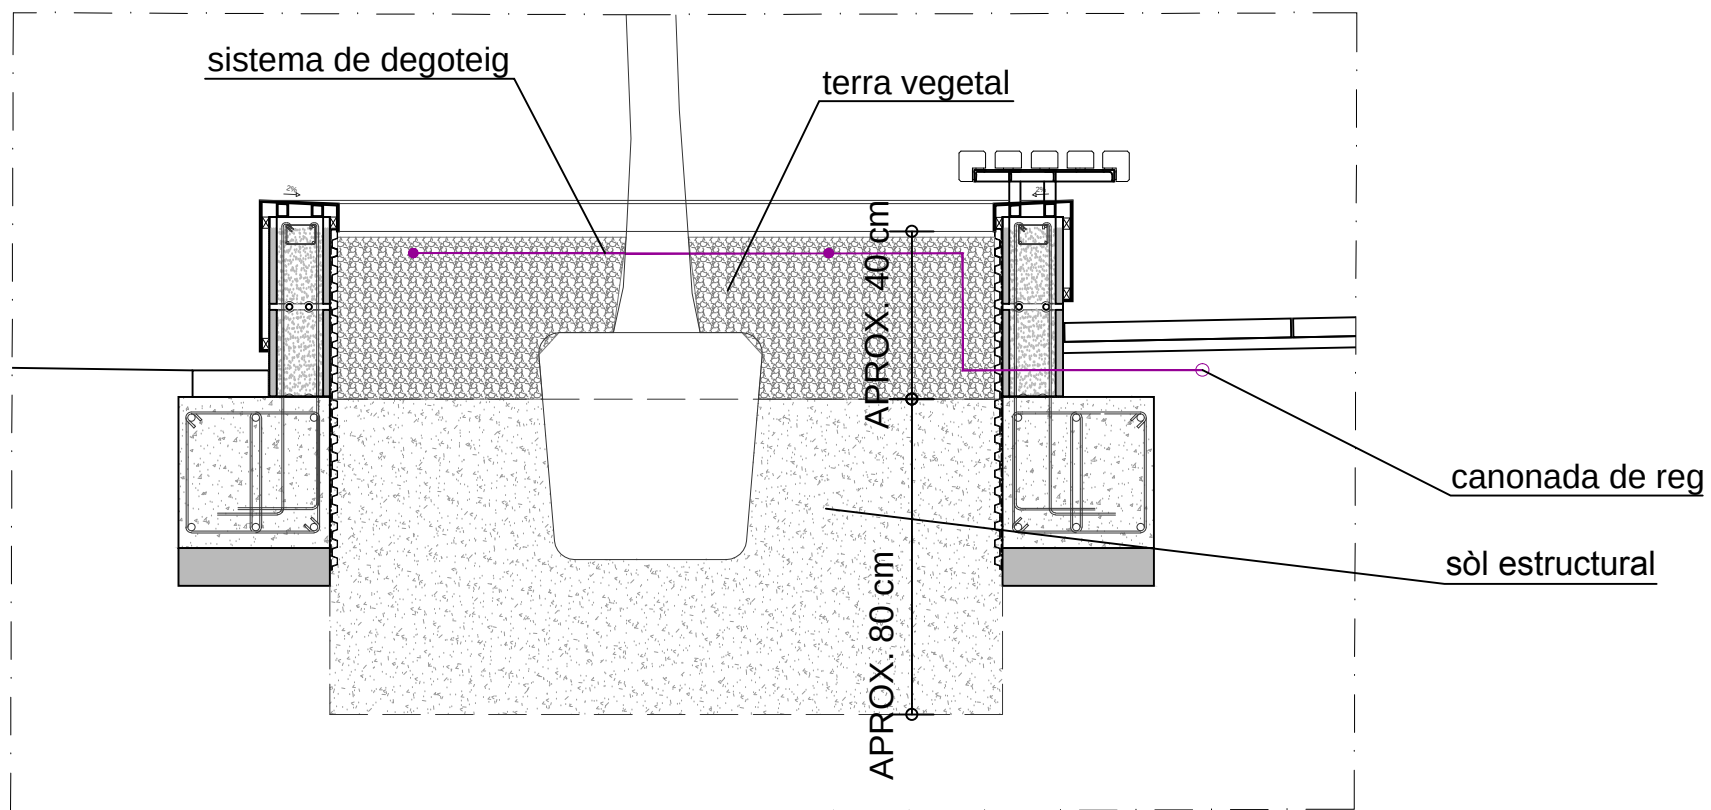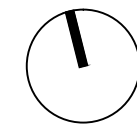

NOTA:
Els nivells d'acabats d'instal.lacions
corresponen als nivells d'acabats
d'instal.lacions actuals

FASE:
PROJECTE BÀSIC I EXECUTIU

PROJECTE:
**REFORMA DE LA AVINGUDA
MAS D'EN SERRA. TRAM 1
ENTRE EUGENI D'ORS
I SANT JORDI**

EMPLAÇAMENT:
Avinguda Mas d'en Serra
Les Roquetes, Sant Pere de Ribes

DATA:
JULIOL 2019

PLÀNOL:
**INSTAL.LACIONS
SISTEMA DE REG
PROPOSTA**

NÚM. PLÀNOL:
6.2

ESCALA:
1/200


PROMOTOR:
 Ajuntament
Sant Pere de Ribes

ARQUITECTE:
JOAN HERNÁNDEZ MATAS



Escomesa existent
Pou de registre existent




XARXA DE CLAVEGUERAM
ESTAT ACTUAL
E:1/200

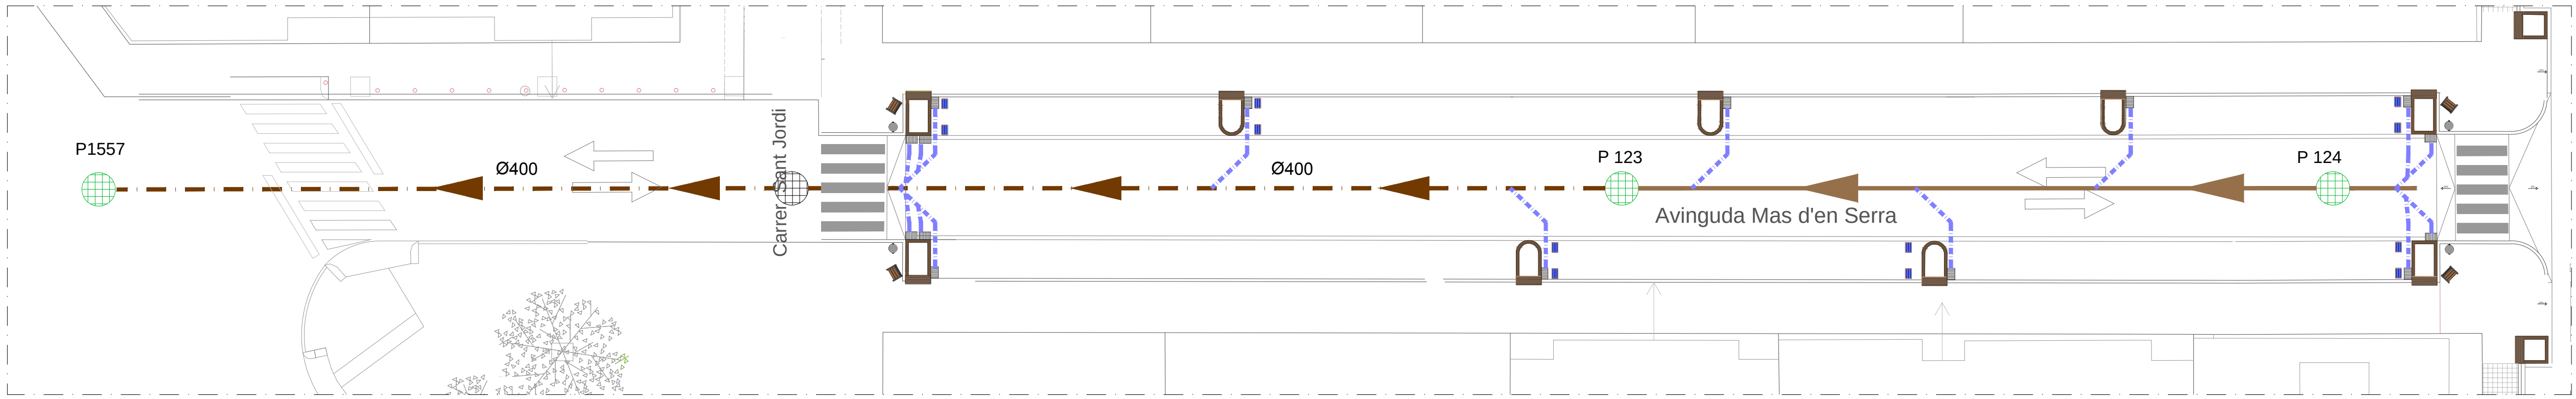

Escomesa existent
Claveguera a instal·lar Ø400
Pou de registre existent
Pou de registre nou
Escomesa a instal·lar Ø200

XARXA DE CLAVEGUERAM
PROPOSTA
E:1/200

RASA TIPUS EN PAVIMENT

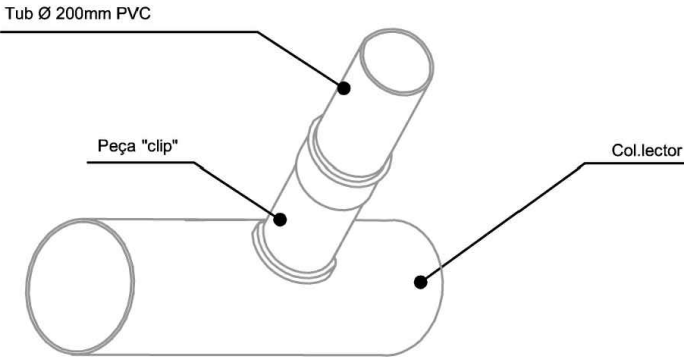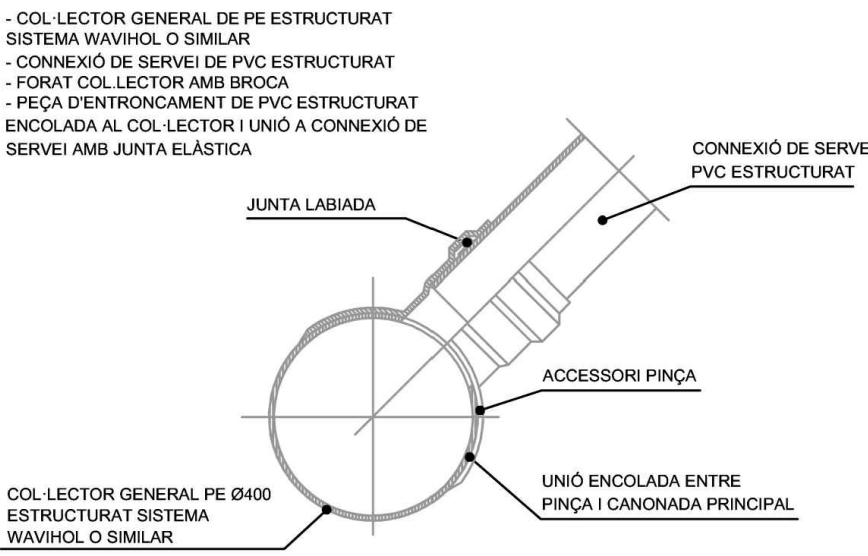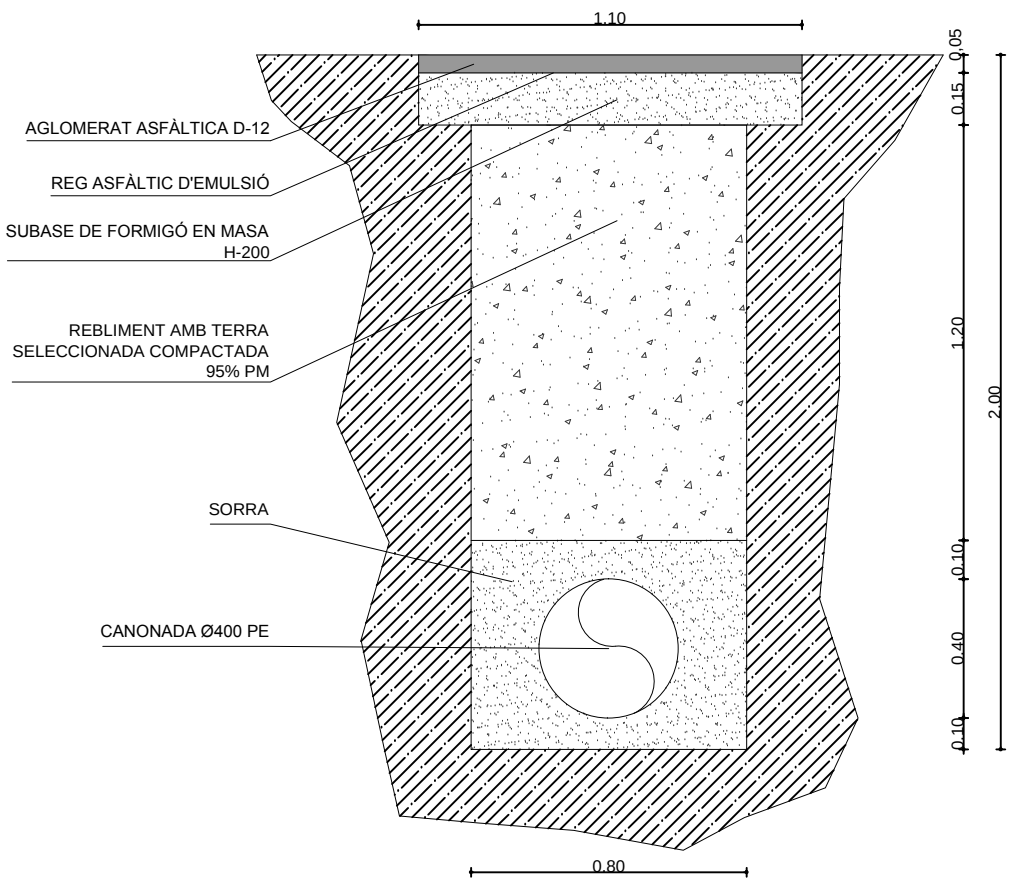

NOTA:
Els nivells d'acabats d'instal·lacions
corresponen als nivells d'acabats
d'instal·lacions actuals

FASE:
PROJECTE BÀSIC I EXECUTIU

PROJECTE:
REFORMA DE LA AVINGUDA
MAS D'EN SERRA. TRAM 1
ENTRE EUGENI D'ORS
I SANT JORDI

EMPLAÇAMENT:
Avinguda Mas d'en Serra
Les Roquetes, Sant Pere de Ribes

DATA:
JULIOL 2019

PLÀNOL:
INSTAL·LACIONS
CLAVEGUERAM
ESTAT ACTUAL
PROPOSTA


NÚM. PLÀNOL:
6.3

ESCALA:
1/200

PROMOTOR:





ARQUITECTE:
JOAN HERNÁNDEZ MATAS

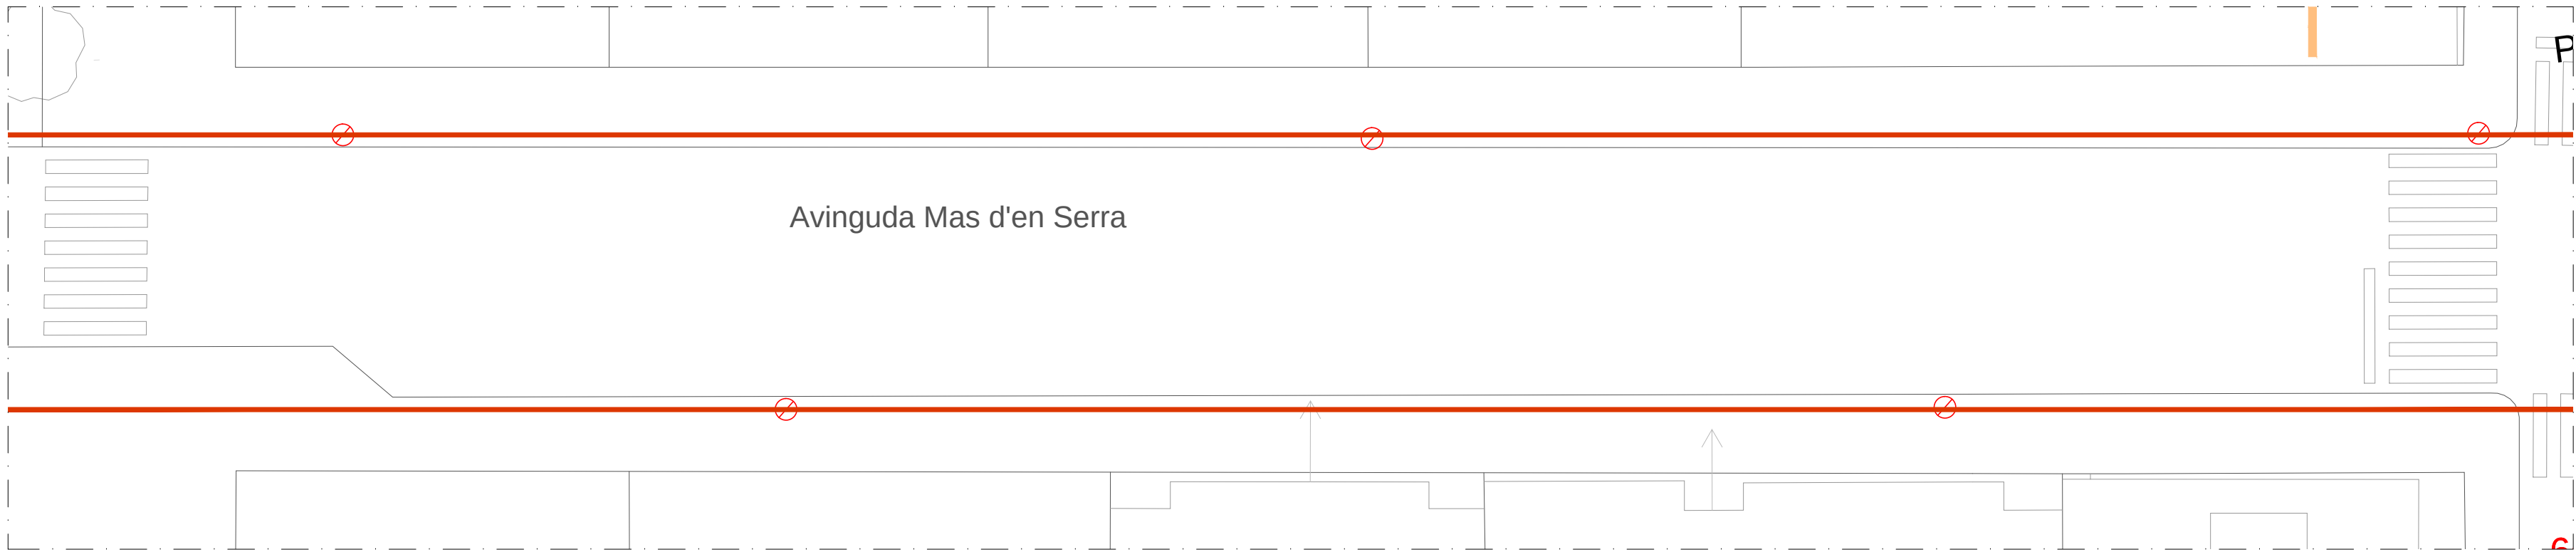


⊘ Llumeneres existents
— Linea existent

XARXA D'ENLLUMENAT
ESTAT ACTUAL
E:1/200

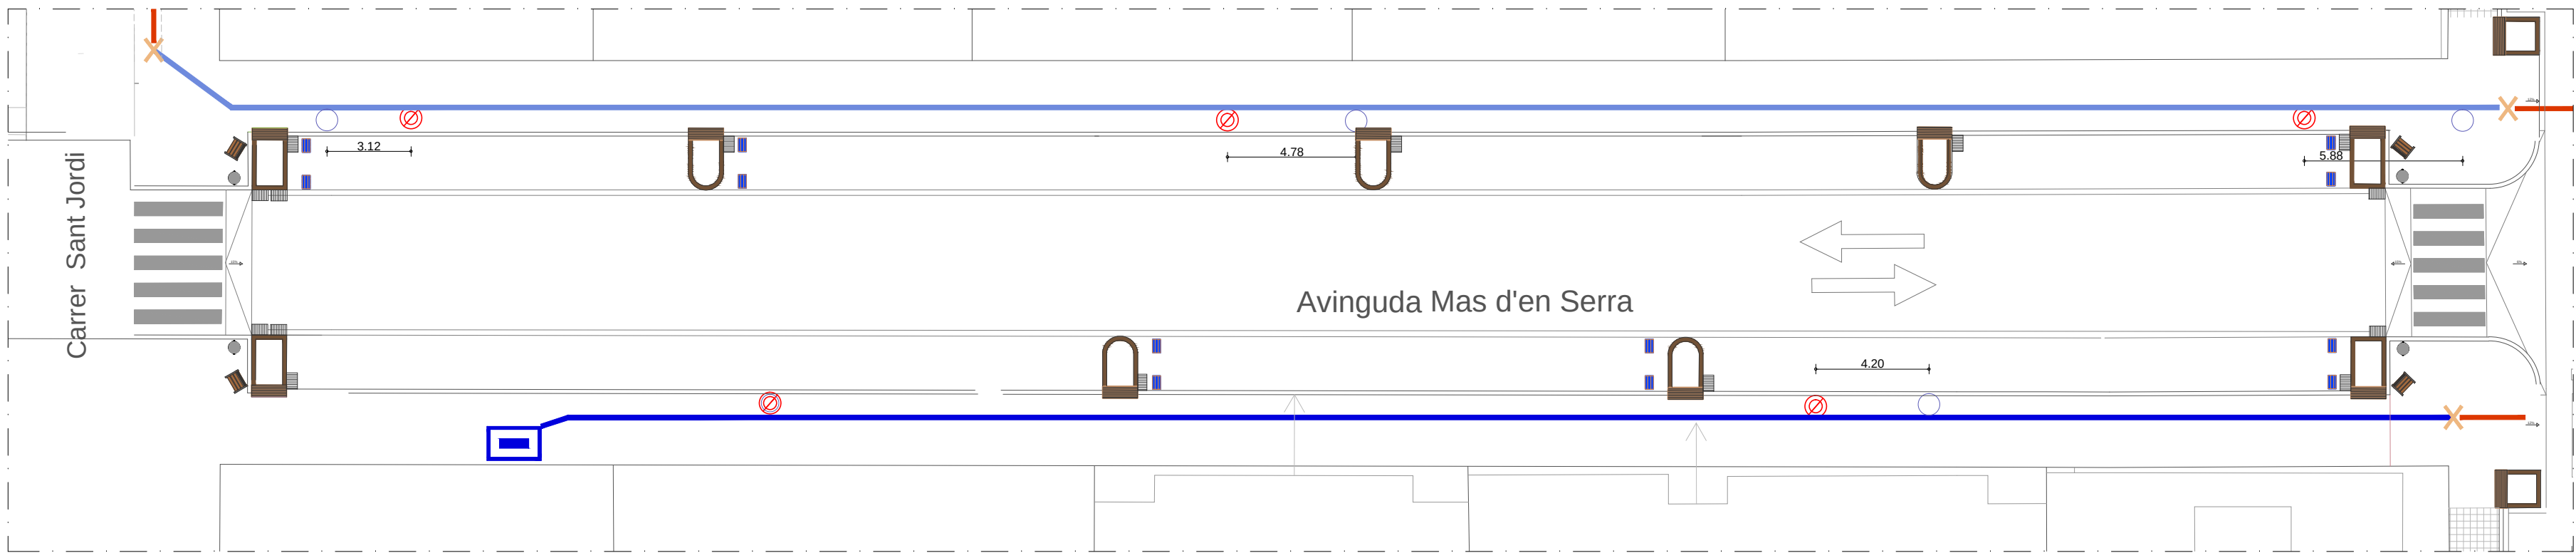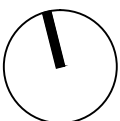


▣ Quadre 16 existent
○ Llumeneres existents
— Linea existent
— Linea 1
— Linea 2
✕ Connexió a xarxa existent
⊘ Llumeneres a instal·lar
Columnes IMPU 800 mm
Llumenera existent

XARXA D'ENLLUMENAT
PROPOSTA
E:1/200

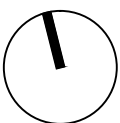

LINEA SOTERRADA

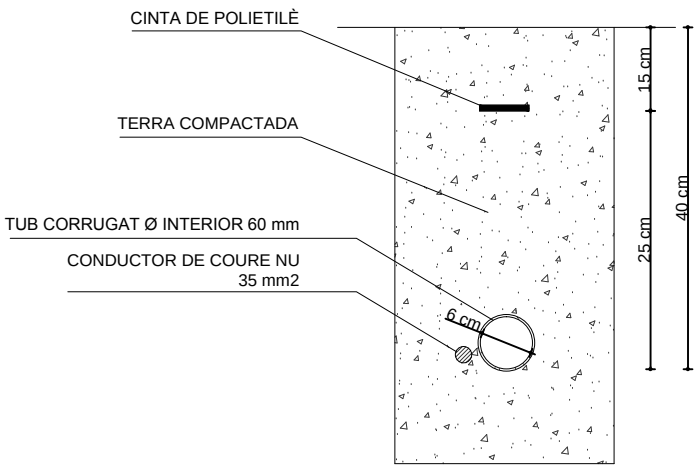

NOTA:
Els nivells d'acabats d'instal·lacions
corresponen als nivells d'acabats
d'instal·lacions actuals

FASE:
PROJECTE BÀSIC I EXECUTIU

PROJECTE:
REFORMA DE LA AVINGUDA
MAS D'EN SERRA. TRAM 1
ENTRE EUGENI D'ORS
I SANT JORDI

EMPLAÇAMENT:
Avinguda Mas d'en Serra
Les Roquetes, Sant Pere de Ribes

DATA:
JULIOL 2019

PLÀNOL:
INSTAL·LACIONS
XARXA ENLLUMENAT
ESTAT ACTUAL
PROPOSTA


NÚM. PLÀNOL:
6.4

ESCALA:
1/200

PROMOTOR:




ARQUITECTE:
JOAN HERNÁNDEZ MATAS

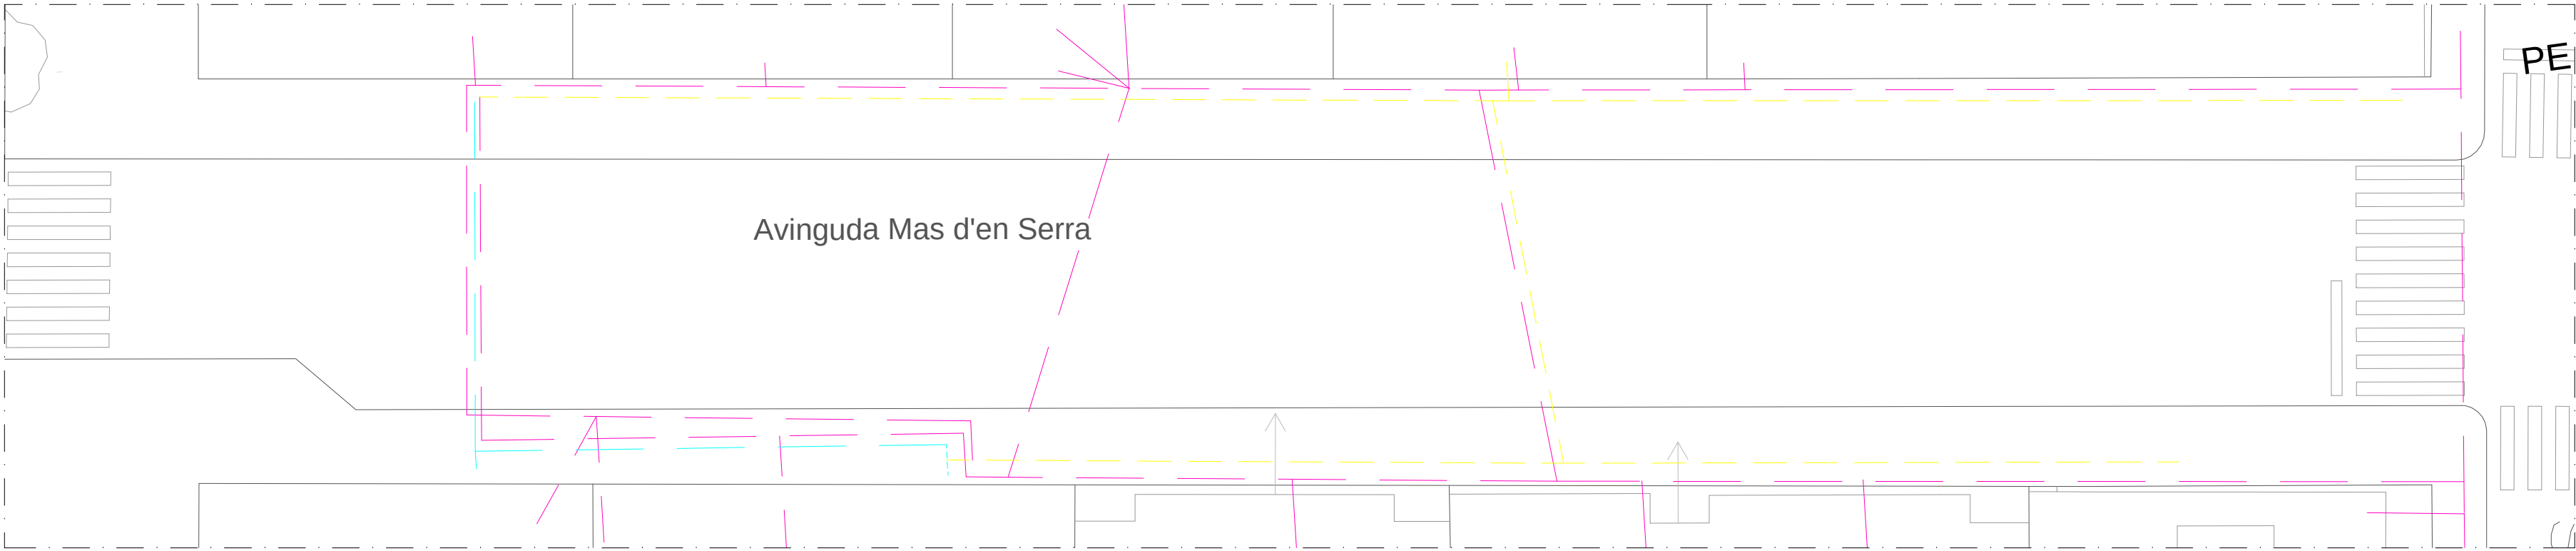

- Traces BT 380V SOTERRAT
- Traces BT SOTERRAT
- Traces BT AERI


XARXA ELÉCTRICA
ESTAT ACTUAL
E:1/200

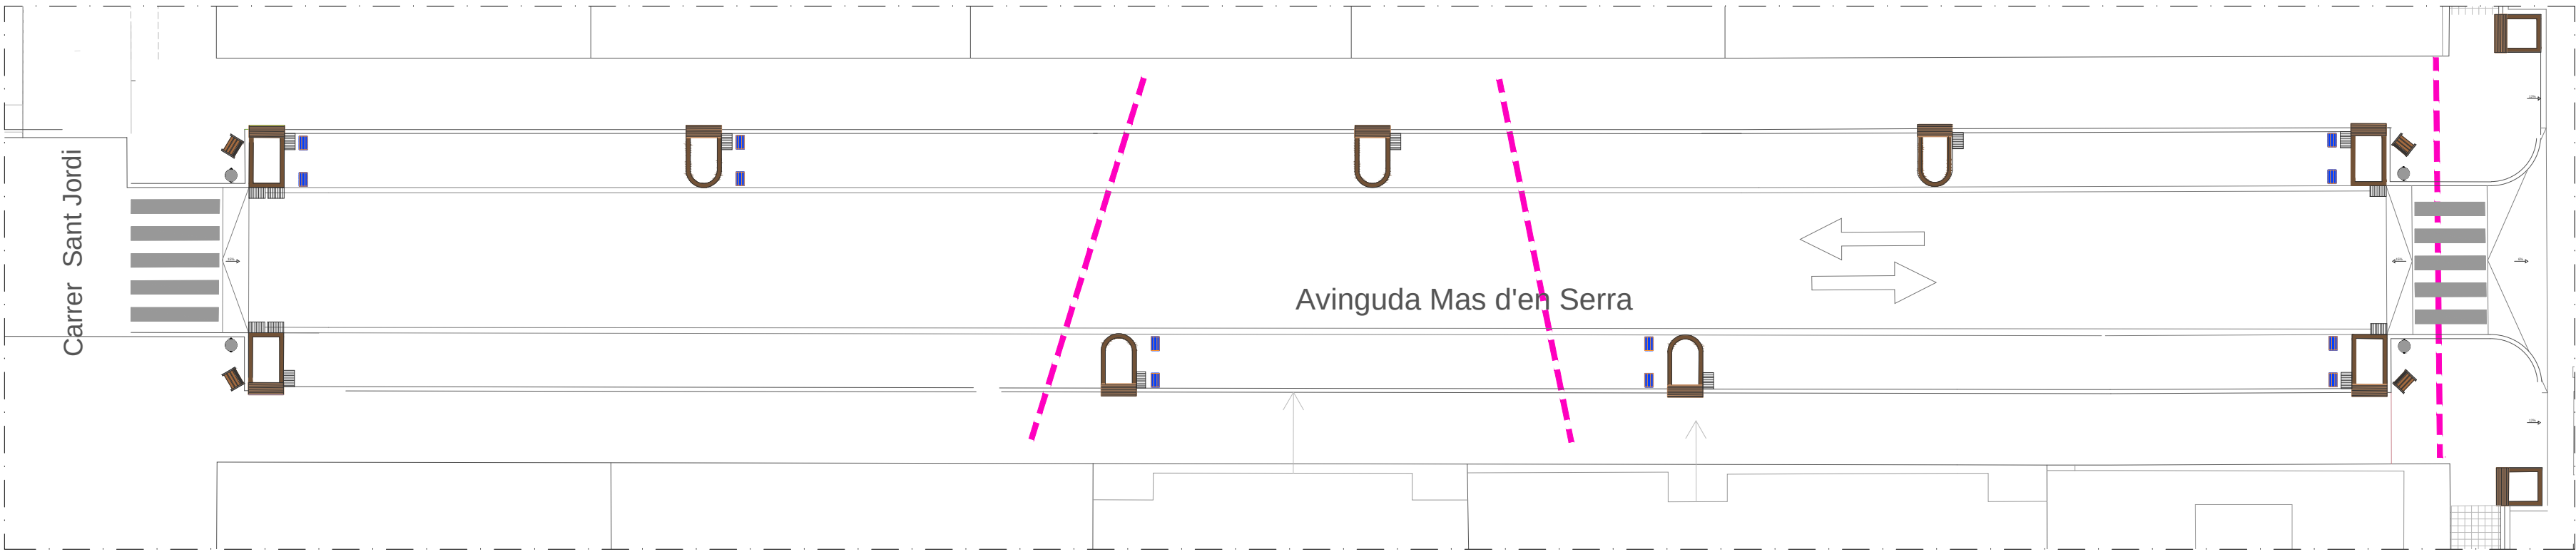

- Línies a soterrar

XARXA ELÉCTRICA
PROPOSTA
E:1/200

PROTECCIÓ LINEA SOTERRADA

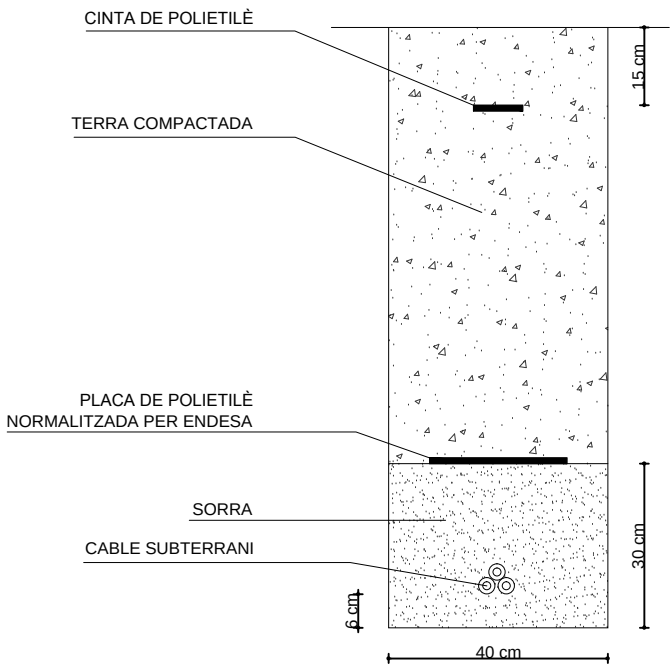

NOTA:
Els nivells d'acabats d'instal.lacions
corresponen als nivells d'acabats
d'instal.lacions actuals

FASE:
PROJECTE BÀSIC I EXECUTIU

PROJECTE:
**REFORMA DE LA AVINGUDA
MAS D'EN SERRA. TRAM 1
ENTRE EUGENI D'ORS
I SANT JORDI**

EMPLAÇAMENT:
Avinguda Mas d'en Serra
Les Roquetes, Sant Pere de Ribes


DATA:
JULIOL 2019

PLÀNOL:
**INSTAL.LACIONS
XARXA ELÉCTRICA
ESTAT ACTUAL
PROPOSTA**

NÚM. PLÀNOL:
6.5

ESCALA:
1/200

PROMOTOR:

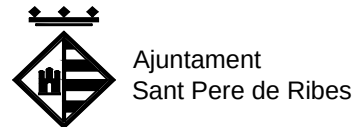

ARQUITECTE:

JOAN HERNÁNDEZ MATAS