



ESTAT ACTUAL desde Carrer Sant Jordi



ESTAT ACTUAL desde Carrer Eugeni d'Ors




SECCIÓ C-C
E:1/200



SECCIÓ A-A
E:1/200




SITUACIÓ
E:1/12000

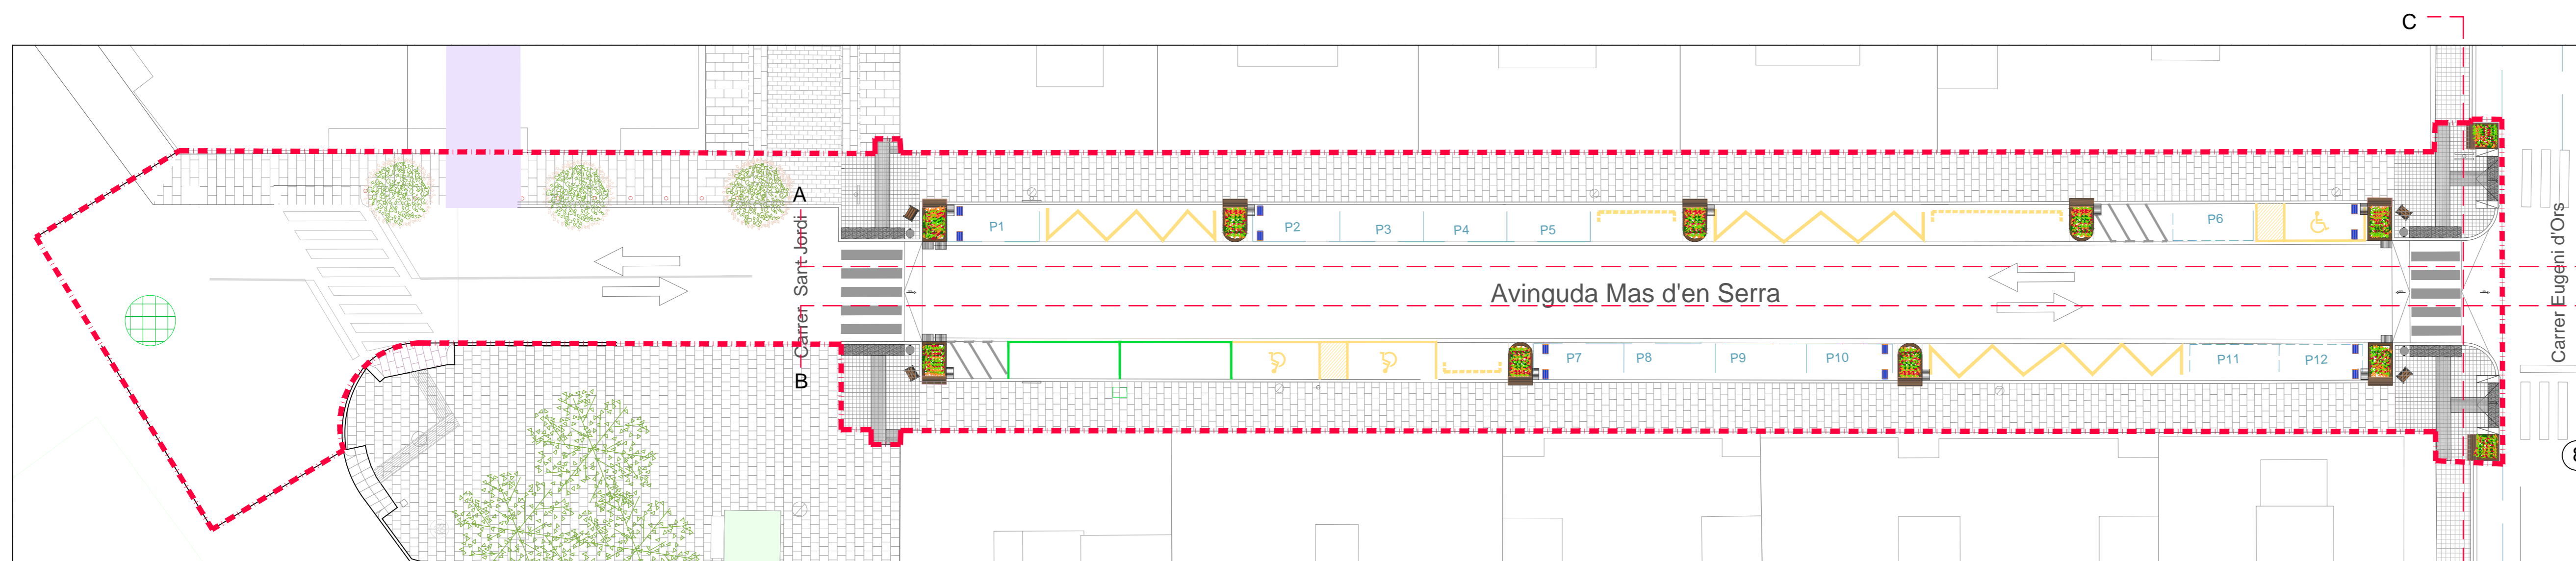

ÀMBIT D'ACTUACIÓ 1.870 m2

EMPLAÇAMENT
E:1/200

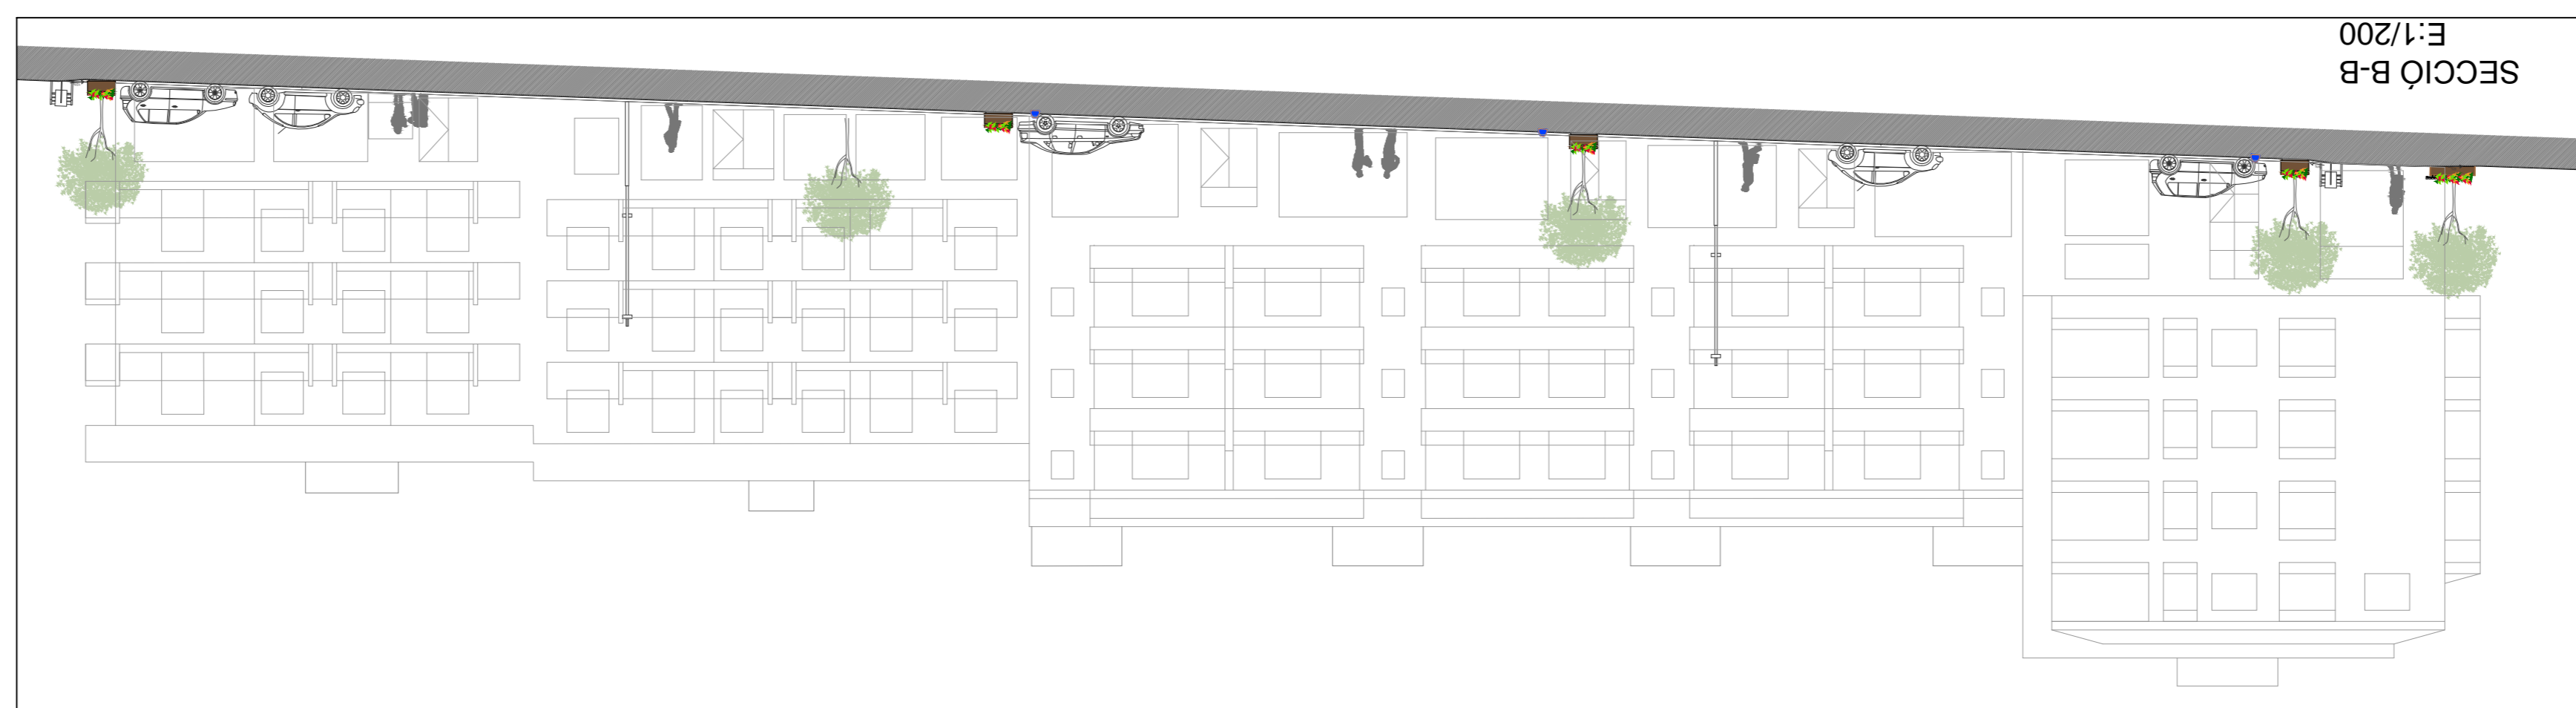

SECCIÓ B-B
E:1/200

FASE: PROJECTE BÀSIC I EXECUTIU

PROJECTE: REFORMA DE LA AVINGUDA MAS D'EN SERRA. TRAM 1 ENTRE EUGENI D'ORS I SANT JORDI

EMPLAÇAMENT: Avinguda Mas d'en Serra, Les Roquetes, Sant Pere de Ribes

DATA: NOVEMBRE 2019

PLANOL: SITUACIÓ EMPLAÇAMENT SECCIONS


NÚM. PLANOL: 1

ESCALA: 1/2000 1/200

PROMOTOR:



ARQUITECTE: JOAN HERNÁNDEZ MATAS

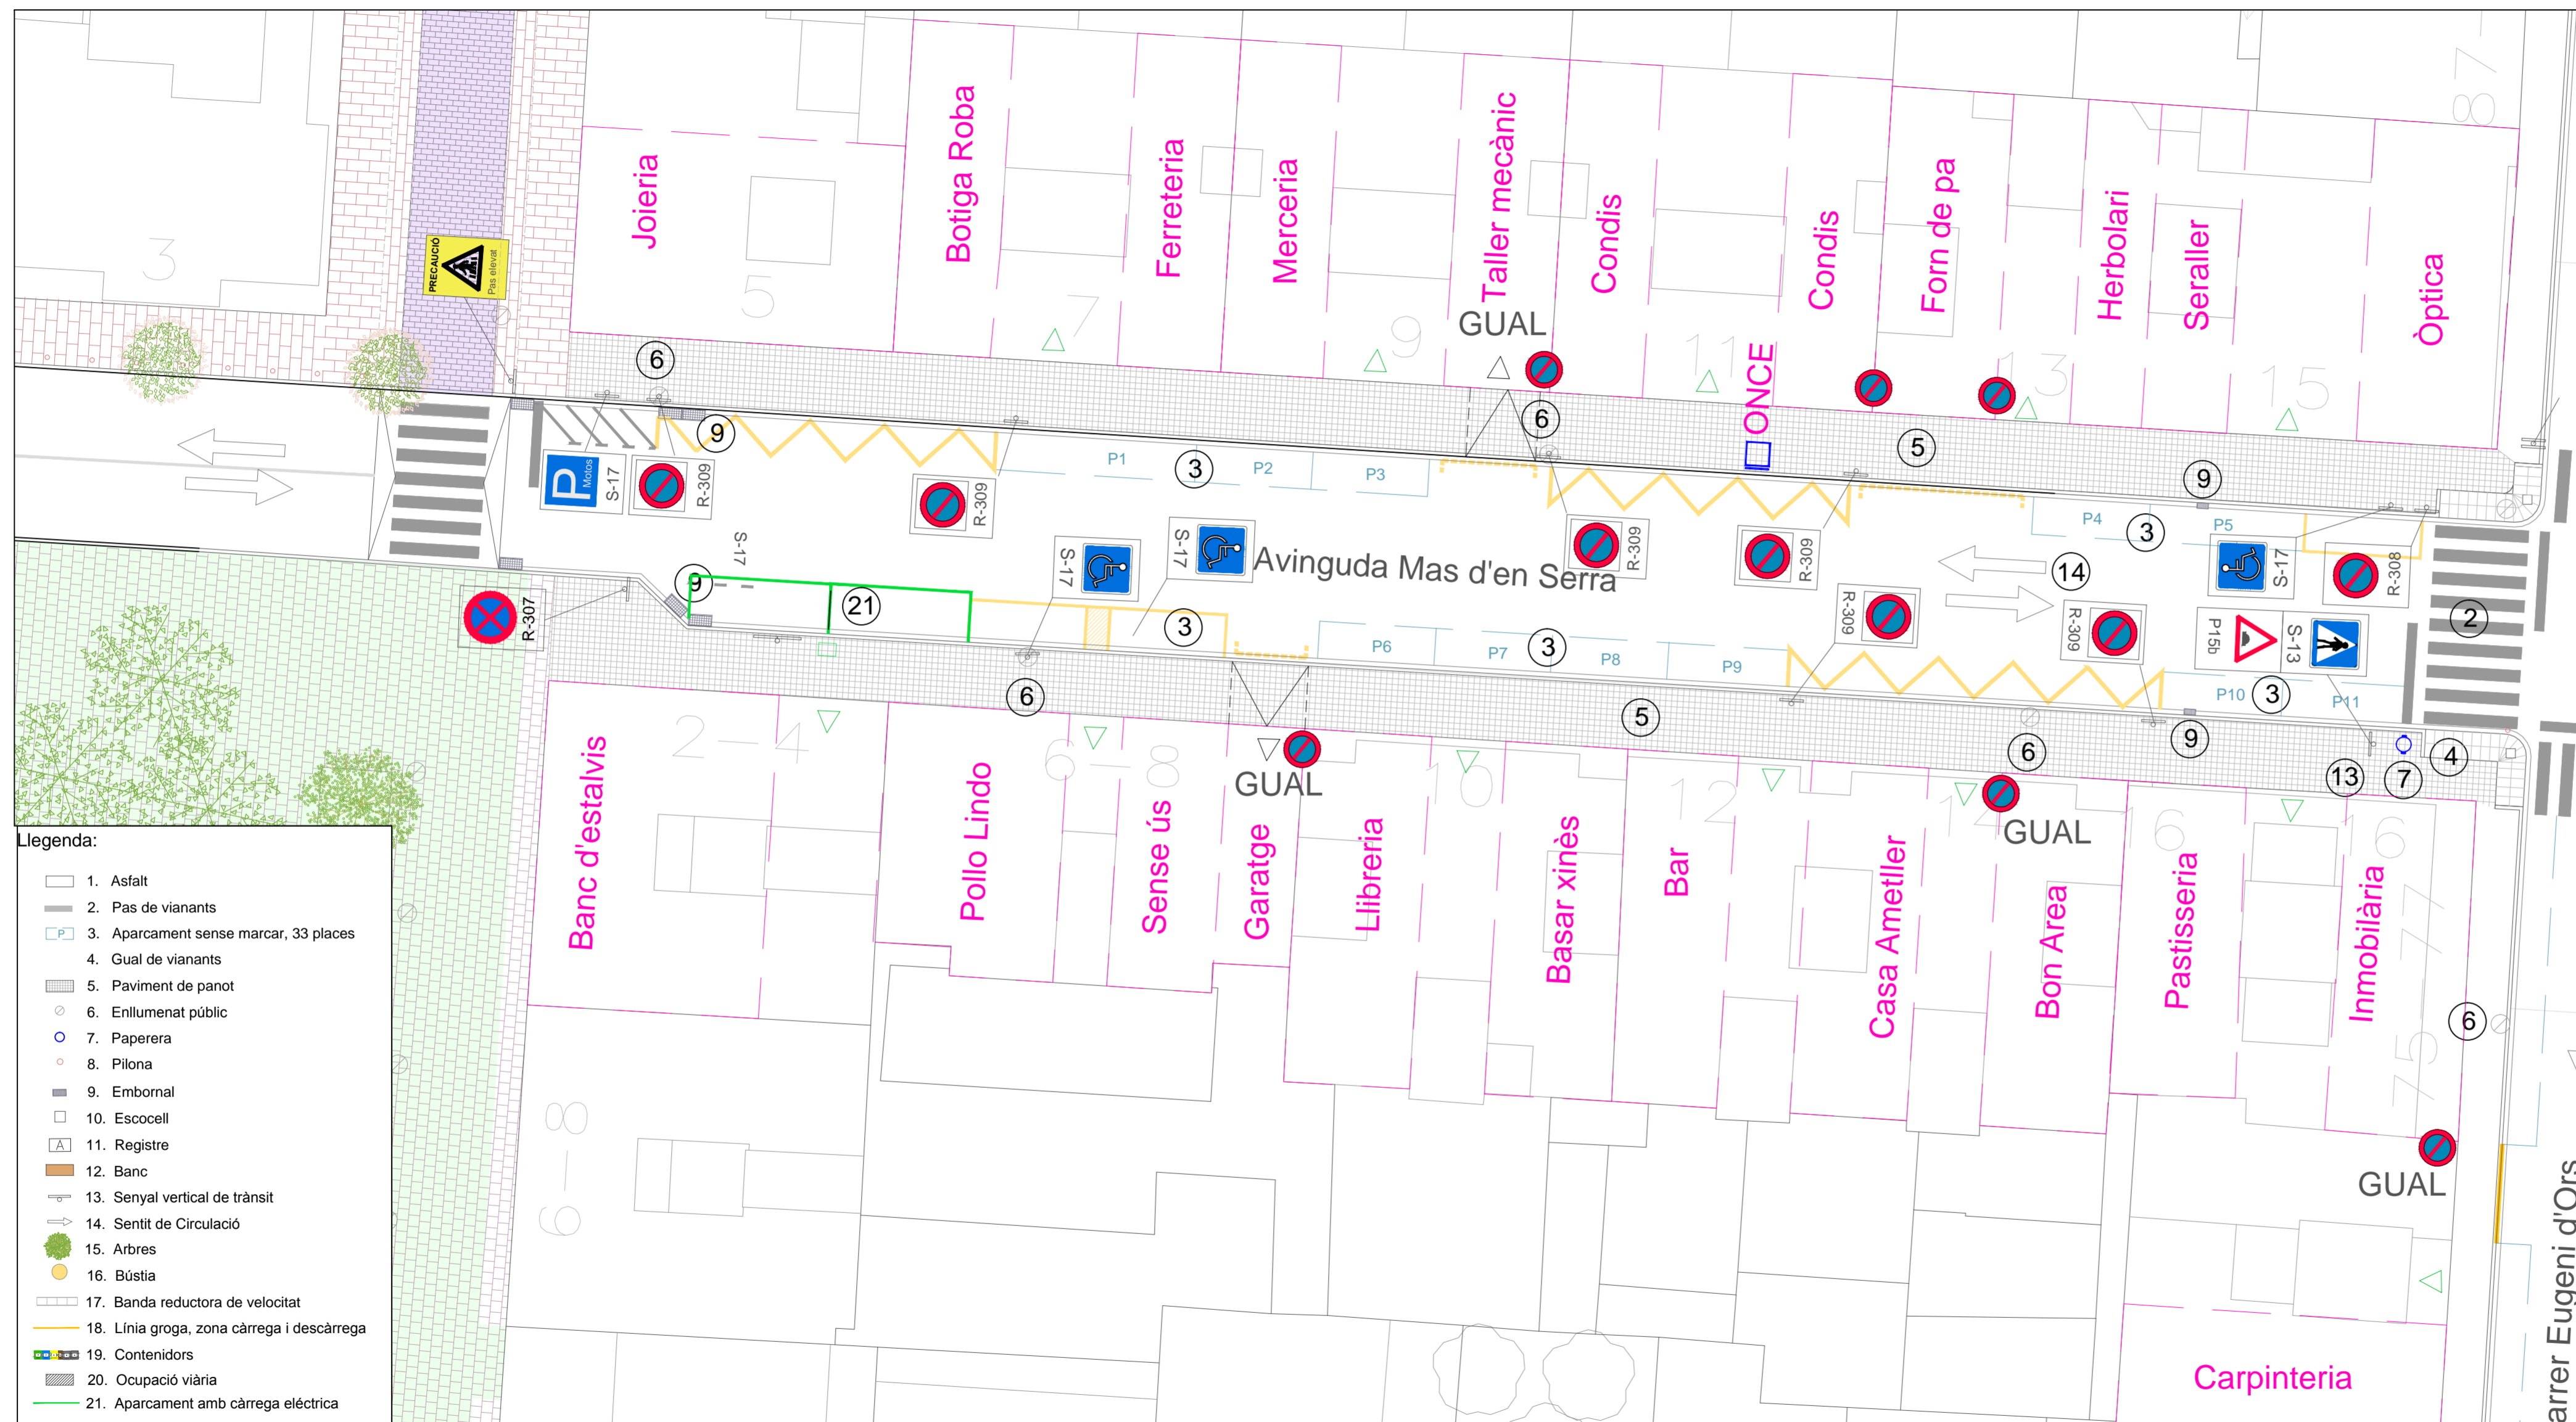

- Llegenda:**
- 1. Asfalt
 - 2. Pas de vianants
 - 3. Aparcament sense marcar, 33 places
 - 4. Gual de vianants
 - 5. Paviment de panot
 - 6. Enllumenat públic
 - 7. Paperera
 - 8. Pilona
 - 9. Embornal
 - 10. Escocell
 - 11. Registre
 - 12. Banc
 - 13. Senyal vertical de trànsit
 - 14. Sentit de Circulació
 - 15. Arbres
 - 16. Bústia
 - 17. Banda reductora de velocitat
 - 18. Línia groga, zona càrrega i descàrrega
 - 19. Contenidors
 - 20. Ocupació viària
 - 21. Aparcament amb càrrega elèctrica

FASE:
PROJECTE BÀSIC I EXECUTIU

PROJECTE:
REFORMA DE LA AVINGUDA MAS D'EN SERRA. TRAM 1
 ENTRE EUGENI D'ORS I SANT JORDI

EMPLAÇAMENT:
 Avinguda Mas d'en Serra
 Les Roquetes, Sant Pere de Ribes

DATA:
 NOVEMBRE 2019

PLÀNOL:
ESTAT ACTUAL

NÚM. PLÀNOL:
2

ESCALA:
 1/200

PROMOTOR:
 Ajuntament
 Sant Pere de Ribes

ARQUITECTE:
 JOAN HERNÁNDEZ MATAS

ESTAT ACTUAL
 E:1/200



Avda. Mas d'en Serra / Carrer Eugeni d'Ors




Avda. Mas d'en Serra / Carrer Sant Jordi

Llegenda :

- 1. Llosa vulcano 60x40x5 cm color ceniza de la casa BREINCO o equivalent
- 2. Llosa vulcano 20x20x5 cm color ceniza de la casa BREINCO o equivalent
- 3. Llosa vulcano acabat crossing 20x20x5 cm color ceniza de la casa BREINCO o equivalent.
- 4. Llosa vulcano acabat warning 20x20x5 cm color ceniza de la casa BREINCO o equivalent.
- 5. Asfalt.
- 6. Vorada color gris 20x12 cm.
- 7. Rigola 20x20x8 cm color blanc. de la casa BREINCO o equivalent.
- 8. Pas de vianants
- 9. Aparcament 12 places
- 10. Columna ATLAS 8,20 m de la casa SALVI o equivalent amb 2 braços, acabat epoxi color plata
Llumineres TOWN de la casa SALVI o equivalent 2 ut. per columna (no incloses)
- 11. Paperera VIDA XXI de la casa BENITO o equivalent pintada a l'esmalt metàl·lic ferrobrom
de la casa PARROT o equivalent color núm. 84, forja oxidada.
- 12. Cadira NEOBARCINO de la casa BENITO o equivalent, estructura pintada a l'esmalt
metàl·lic ferrobrom de la casa PARROT o equivalent color núm.84, forja oxidada.
- 13. Jardineria/banc amb flor de temporada (Veure detall C-D-E plànol núm 5)
(Hebe, Anderson, Euryops, Gazanias, Berbenas)
- 14. Embornal 60x40 cm
- 15. Línia groga, zona càrrega i descàrrega
- 16. Aparcament amb càrrega elèctrica
- 17. Aparcament mobilitat reduïda
- 18. Aparcament motos
- 19. Magnòlia
- 20. Delimitador d'espai, prisma límit color negre de la casa BREINCO o equivalent

NOTA:
Els nivells d'acabats de projecte
corresponen als nivells d'acabats actuals

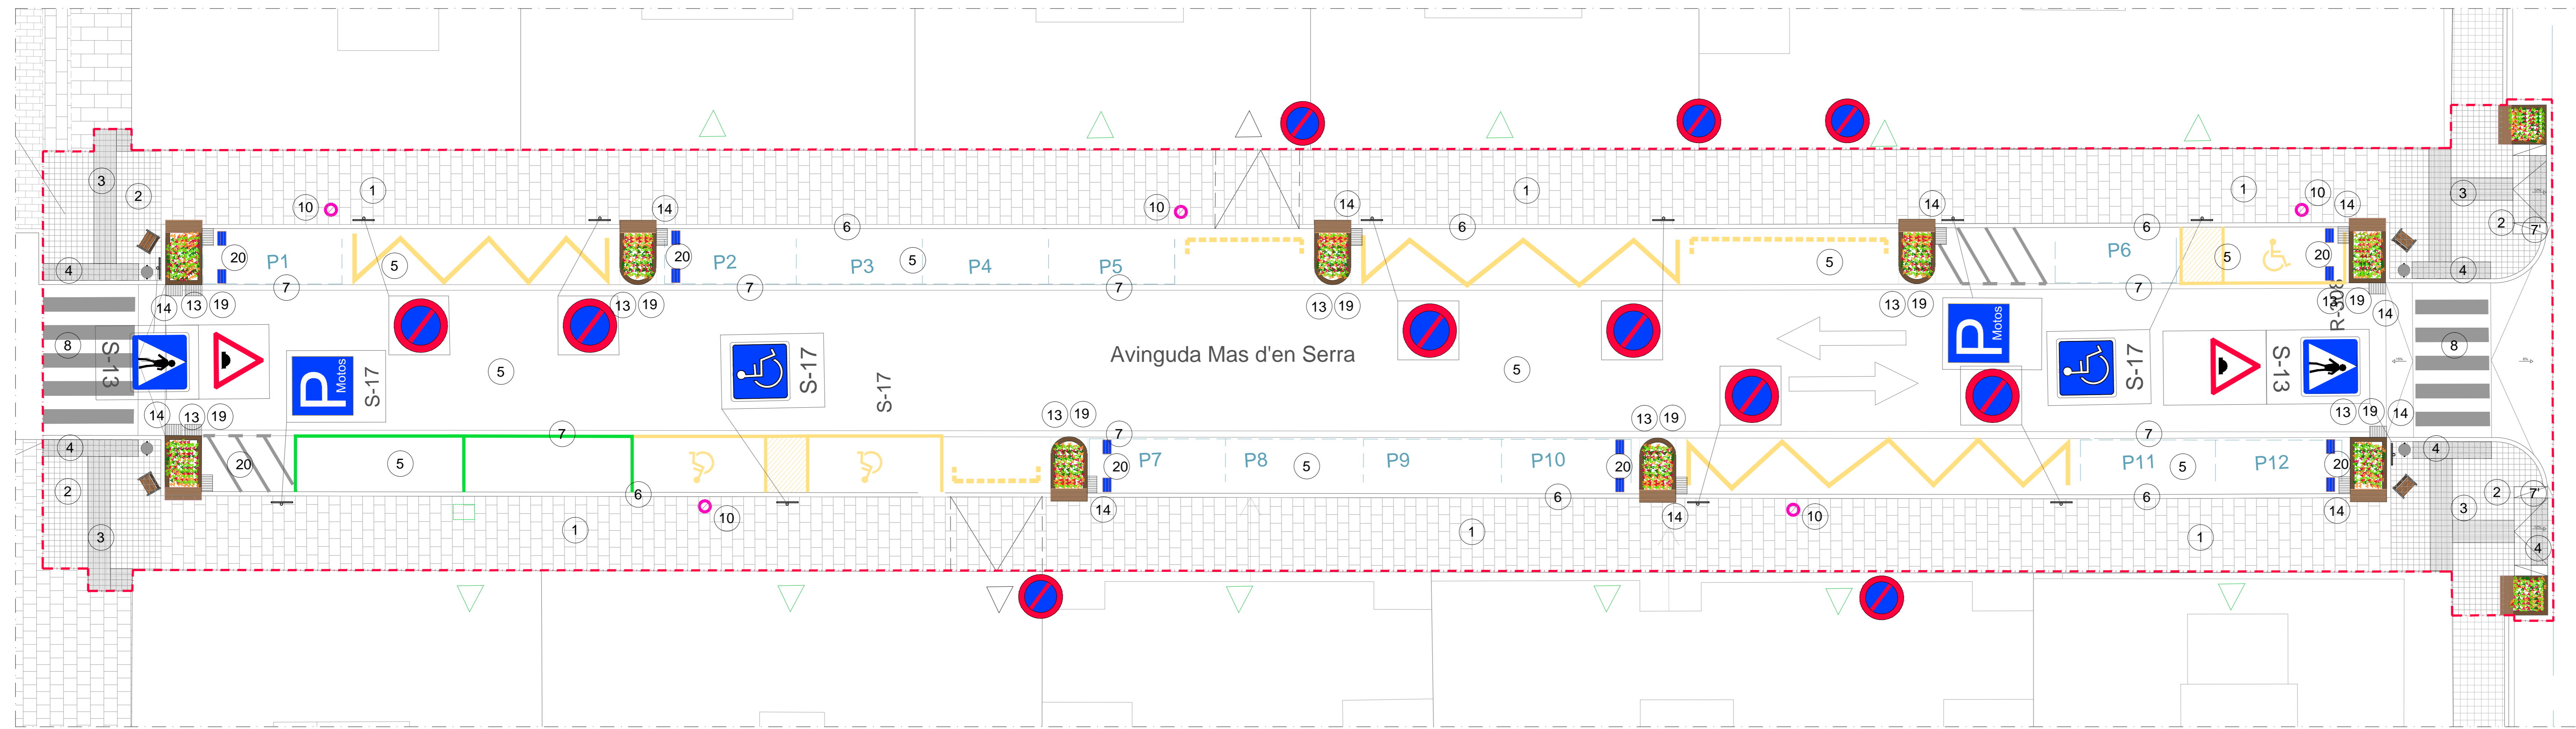

--- ÀMBIT D'ACTUACIÓ PLANTA PROPOSTA E:1/100

FASE:
PROJECTE BÀSIC I EXECUTIU

PROJECTE:
REFORMA DE LA AVINGUDA MAS D'EN SERRA. TRAM 1 ENTRE EUGENI D'ORS I SANT JORDI

EMPLAÇAMENT:
Avinguda Mas d'en Serra
Les Roquetes, Sant Pere de Ribes

DATA:
NOVEMBRE 2019


PLÀNOL:
PLANTA PROPOSTA SECCIONS MATERIALS, SENYALITICA

NÚM. PLÀNOL:
4

ESCALA:
1/100

PROMOTOR:
Ajuntament Sant Pere de Ribes


ARQUITECTE:
JOAN HERNÁNDEZ MATAS

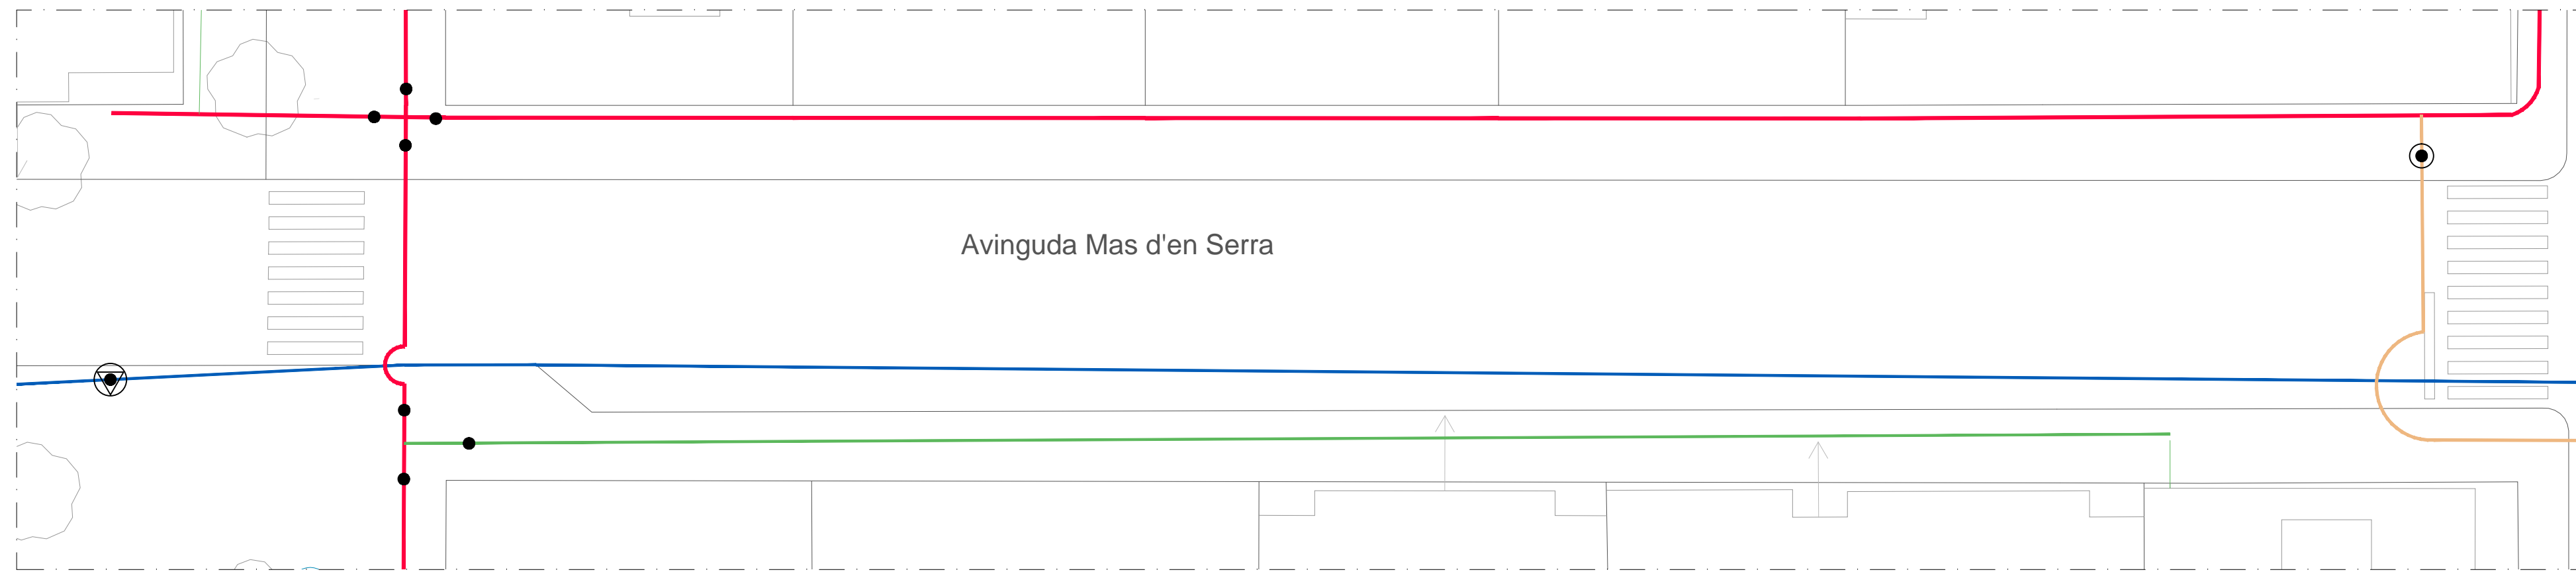

- FC 50
- PE 63
- FC 200
- FC 100
- VÀLVULA OBERTA
- VÀLVULA TANCADA

XARXA D'AIGUA POTABLE
ESTAT ACTUAL
E:1/200



NOTA:
Els nivells d'acabats d'instal.lacions
corresponen als nivells d'acabats
d'instal.lacions actuals

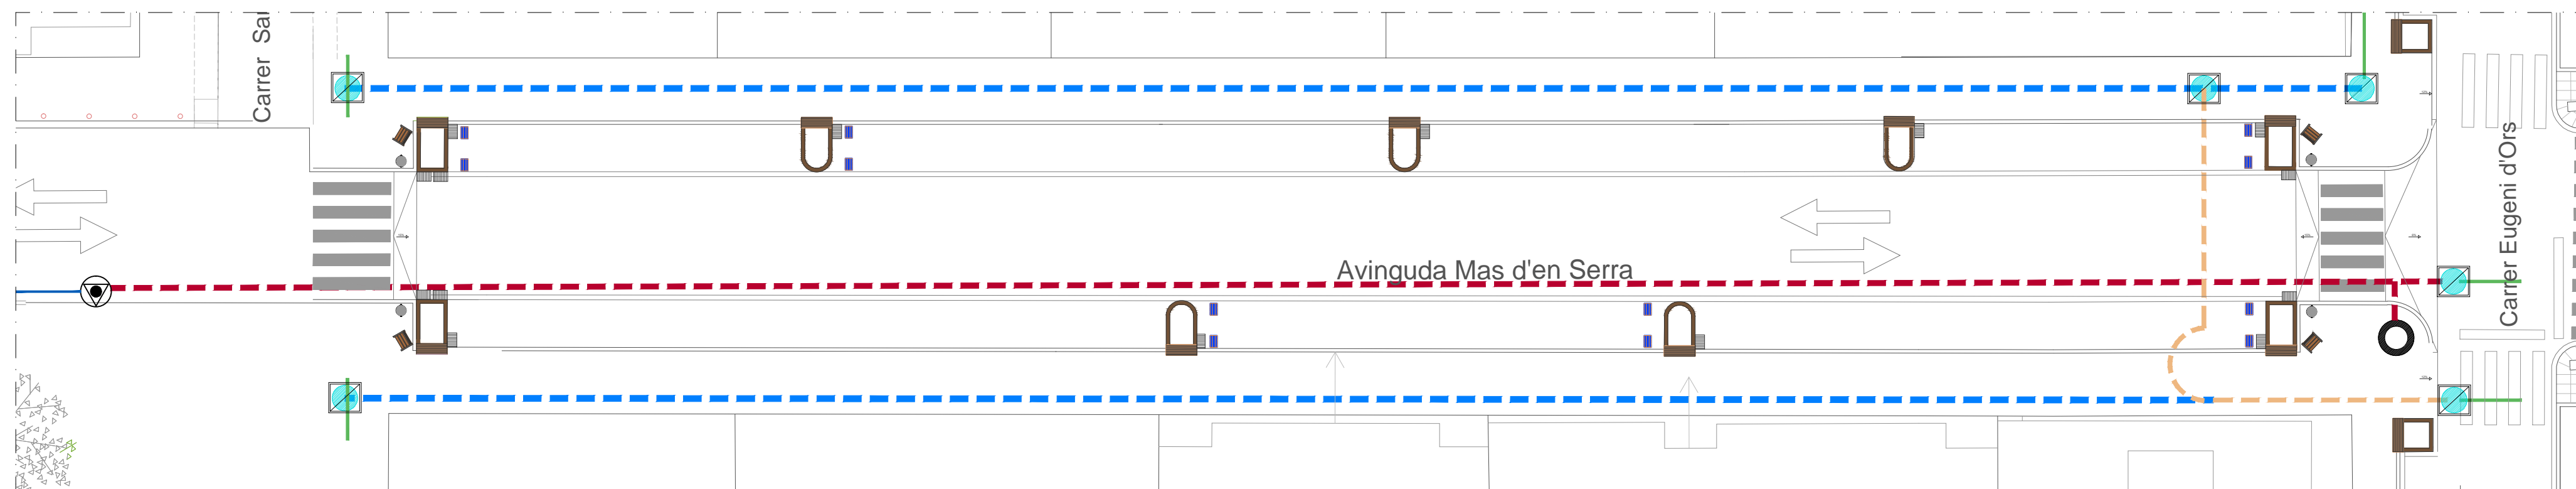

- Xarxa existent FC 200
- - - Ø90 PE a instal.lar
- - - Ø100 FD a instal.lar
- - - Ø200 FD a instal.lar
- Registre amb vàlvula a instal.lar
- Hidrant a instal.lar
- Vàlvula existent

XARXA D'AIGUA POTABLE
PROPOSTA
E:1/200

NOTA: LA DISTÀNCIA EN ENCREUAMENTS
D'INSTAL.LACIONS SERÀ > 30 cm

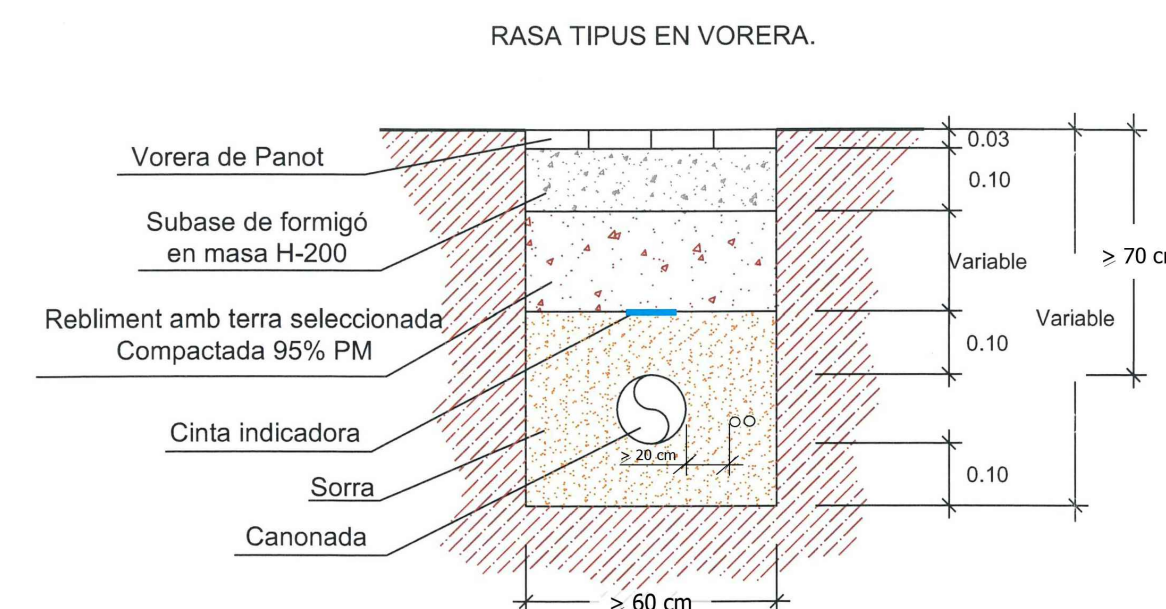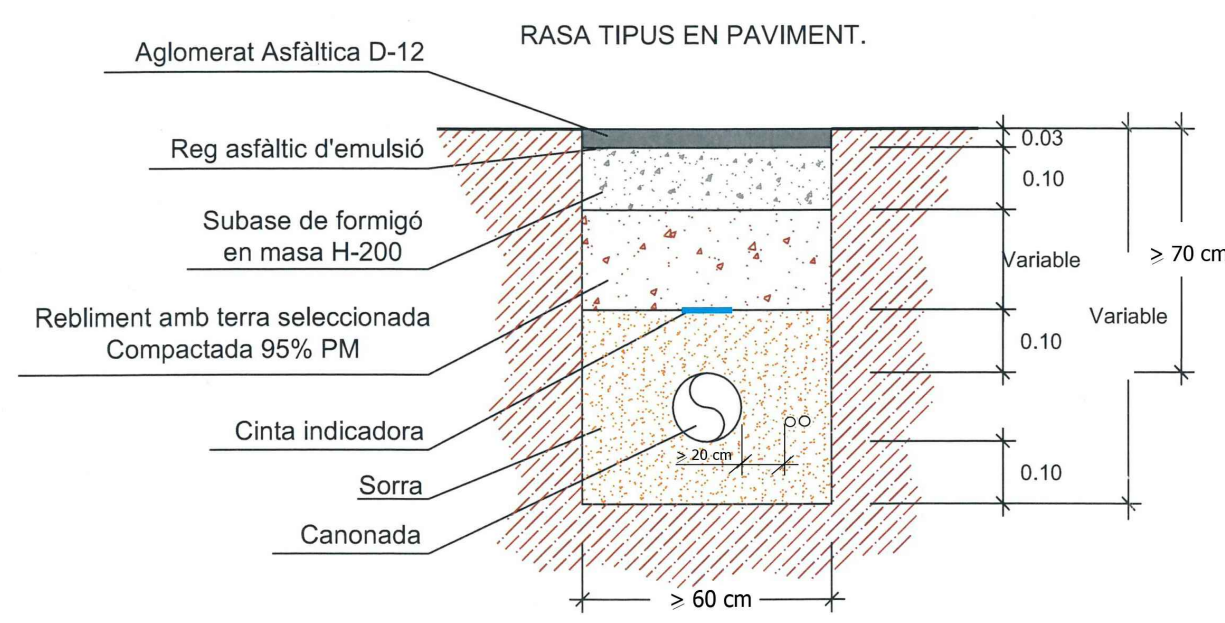

FASE:
PROJECTE BÀSIC I EXECUTIU

PROJECTE:
REFORMA DE LA AVINGUDA
MAS D'EN SERRA. TRAM 1
ENTRE EUGENI D'ORS
I SANT JORDI

EMPLAÇAMENT:
Avinguda Mas d'en Serra
Les Roquetes, Sant Pere de Ribes

DATA:
NOVEMBRE 2019

PLÀNOL:
INSTAL.LACIONS
XARXA AIGUA POTABLE
ESTAT ACTUAL
PROPOSTA


NÚM. PLÀNOL:
6.1




ESCALA:
1/200

PROMOTOR:
 Ajuntament
Sant Pere de Ribes


ARQUITECTE:
JOAN HERNÁNDEZ MATAS

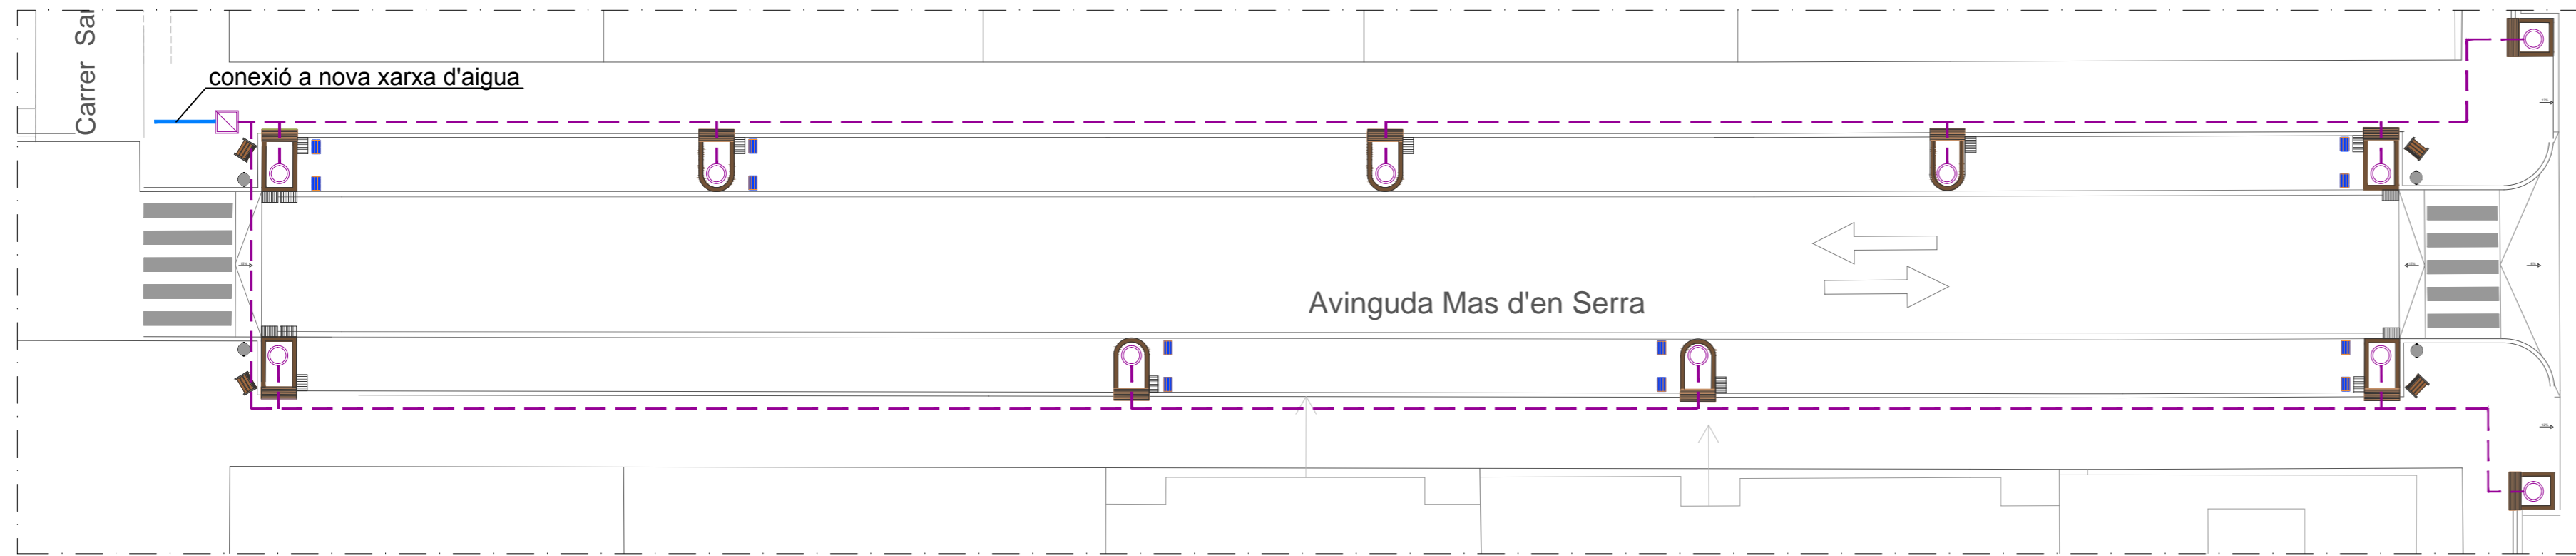NOTA:
Els nivells d'acabats d'instal.lacions
corresponen als nivells d'acabats
d'instal.lacions actuals



-  canonada de reg
-  sistema de degoteig
-  arqueta 60X60 amb comptador i programador

SISTEMA DE REG
PROPOSTA
E:1/200

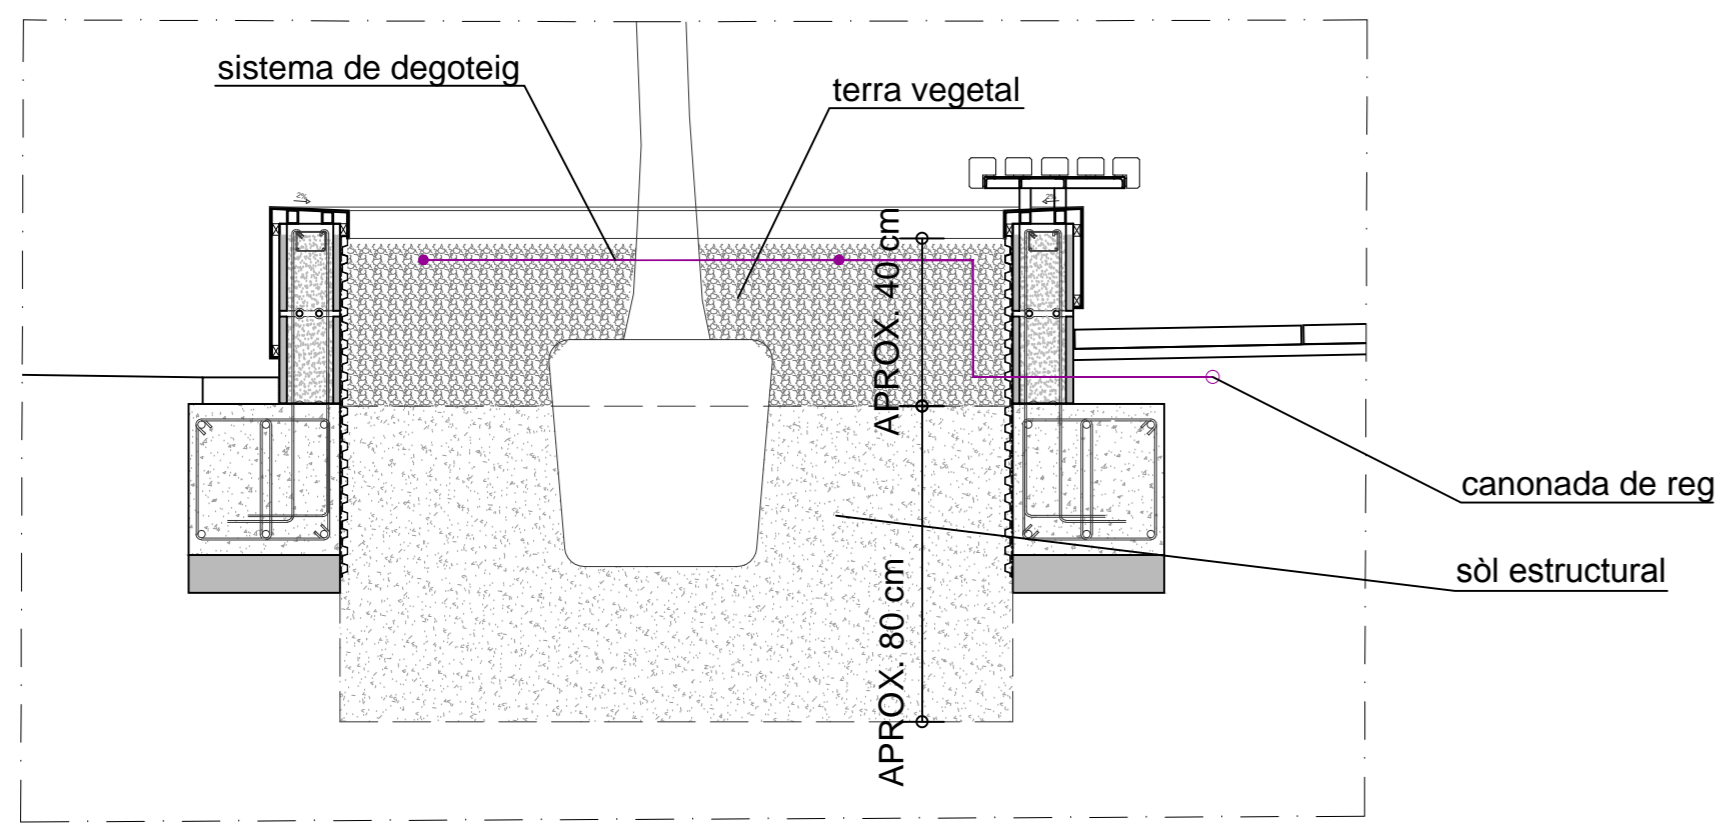

FASE:
PROJECTE BÀSIC I EXECUTIU

PROJECTE:
**REFORMA DE LA AVINGUDA
MAS D'EN SERRA. TRAM 1
ENTRE EUGENI D'ORS
I SANT JORDI**


EMPLAÇAMENT:
Avinguda Mas d'en Serra
Les Roquetes, Sant Pere de Ribes

DATA:
NOVEMBRE 2019


PLÀNOL:
**INSTAL.LACIONS
SISTEMA DE REG
PROPOSTA**

NÚM. PLÀNOL:
6.2


ESCALA:
1/200

PROMOTOR:
 Ajuntament
Sant Pere de Ribes

ARQUITECTE:
JOAN HERNÁNDEZ MATAS

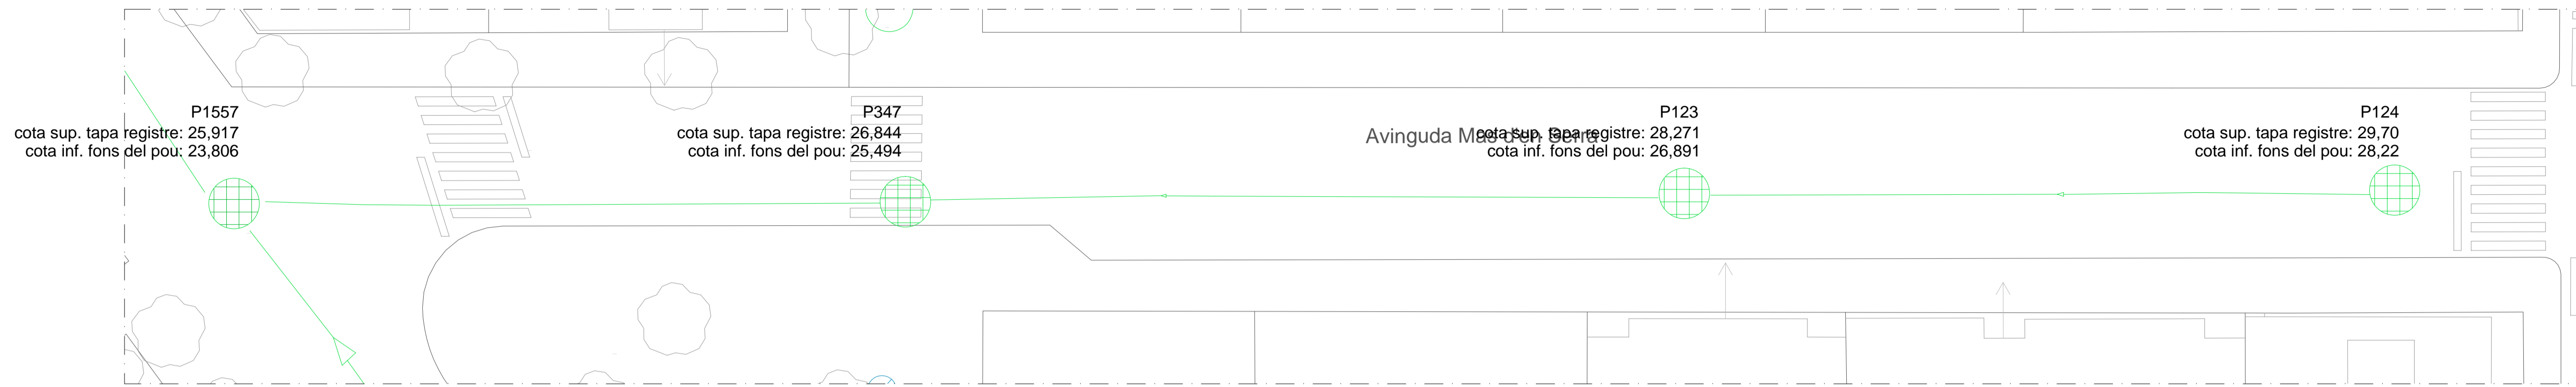




— Escomesa existent
 Pou de registre existent

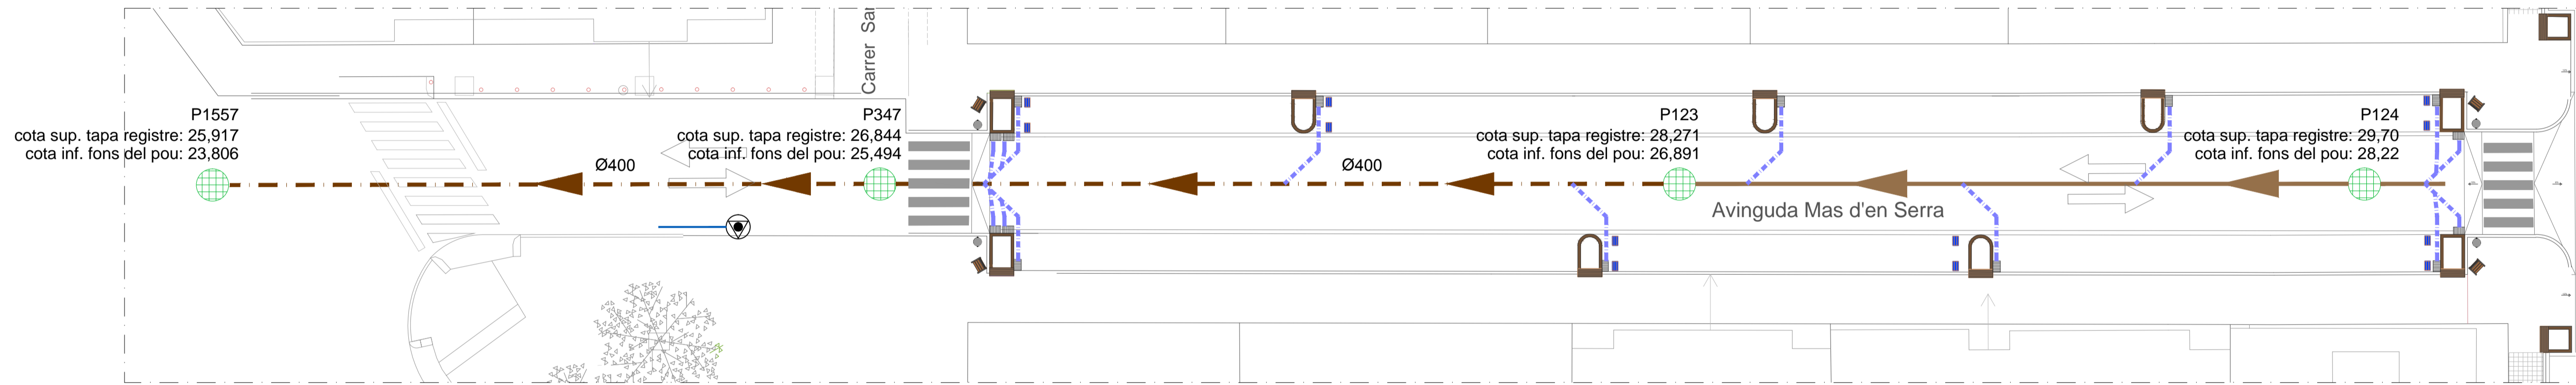

— Escomesa existent
 - - - Claveguera a instal.lar Ø400
 - - - - - Escomesa a instal.lar Ø200

Pou de registre existent

RASA TIPUS EN PAVIMENT

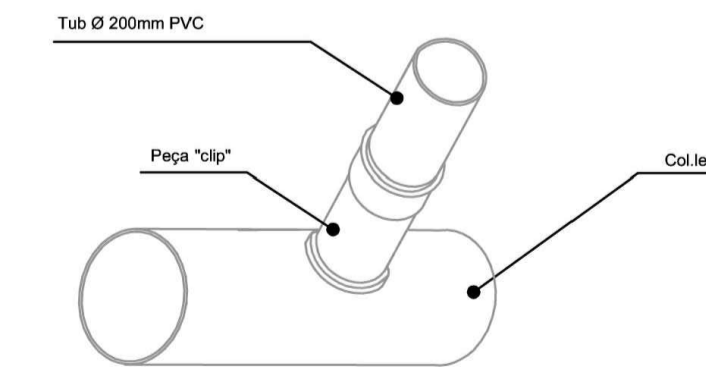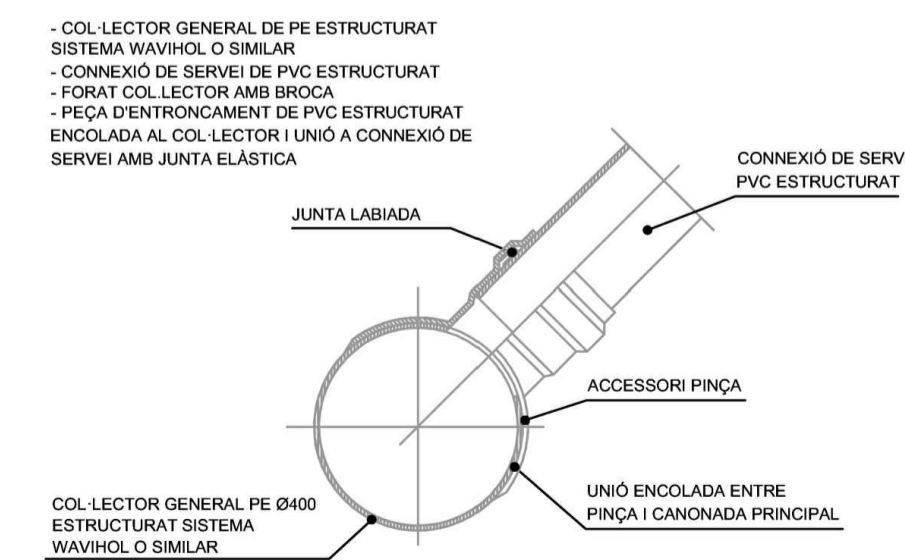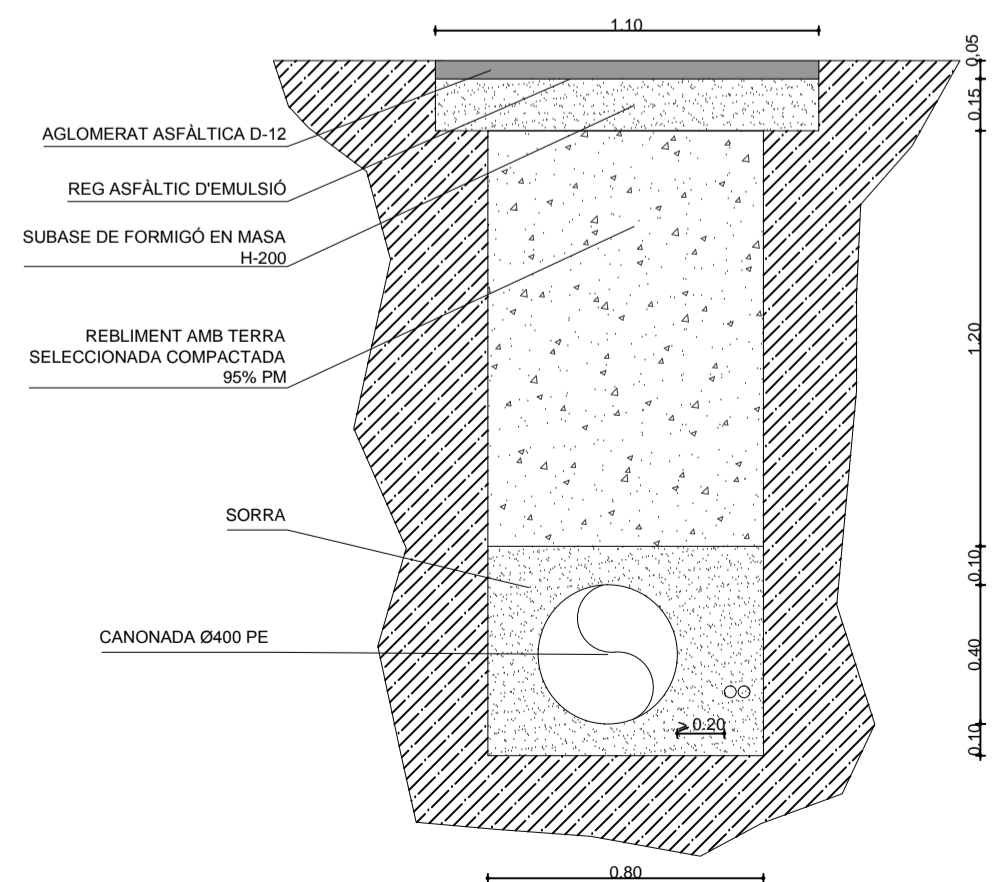

NOTA:
 Els nivells d'acabats d'instal.lacions corresponen als nivells d'acabats d'instal.lacions actuals

FASE: PROJECTE BÀSIC I EXECUTIU

PROJECTE: REFORMA DE LA AVINGUDA MAS D'EN SERRA. TRAM 1 ENTRE EUGENI D'ORS I SANT JORDI

EMPLAÇAMENT: Avinguda Mas d'en Serra, Les Roquetes, Sant Pere de Ribes

DATA: NOVEMBRE 2019

PLANOL: INSTAL·LACIONS CLAVEGUERAM ESTAT ACTUAL PROPOSTA


NÚM. PLANOL: 6.3

ESCALA: 1/200

PROMOTOR:





ARQUITECTE: JOAN HERNÁNDEZ MATAS

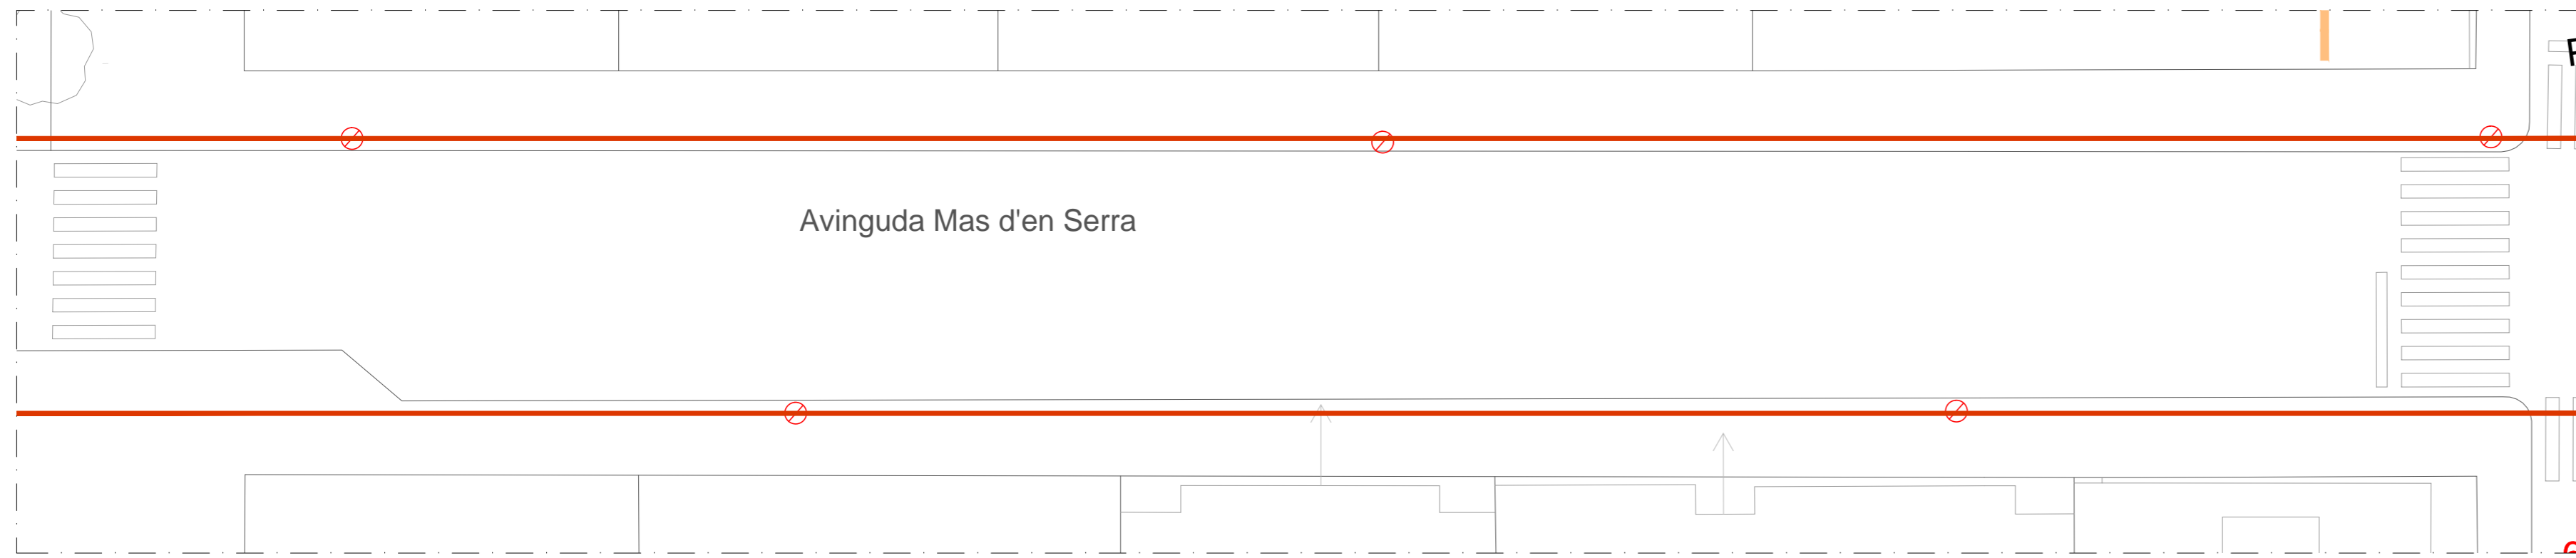


- Llumeneres existents
- Linea existent

XARXA D'ENLLUMENAT
ESTAT ACTUAL
E:1/200

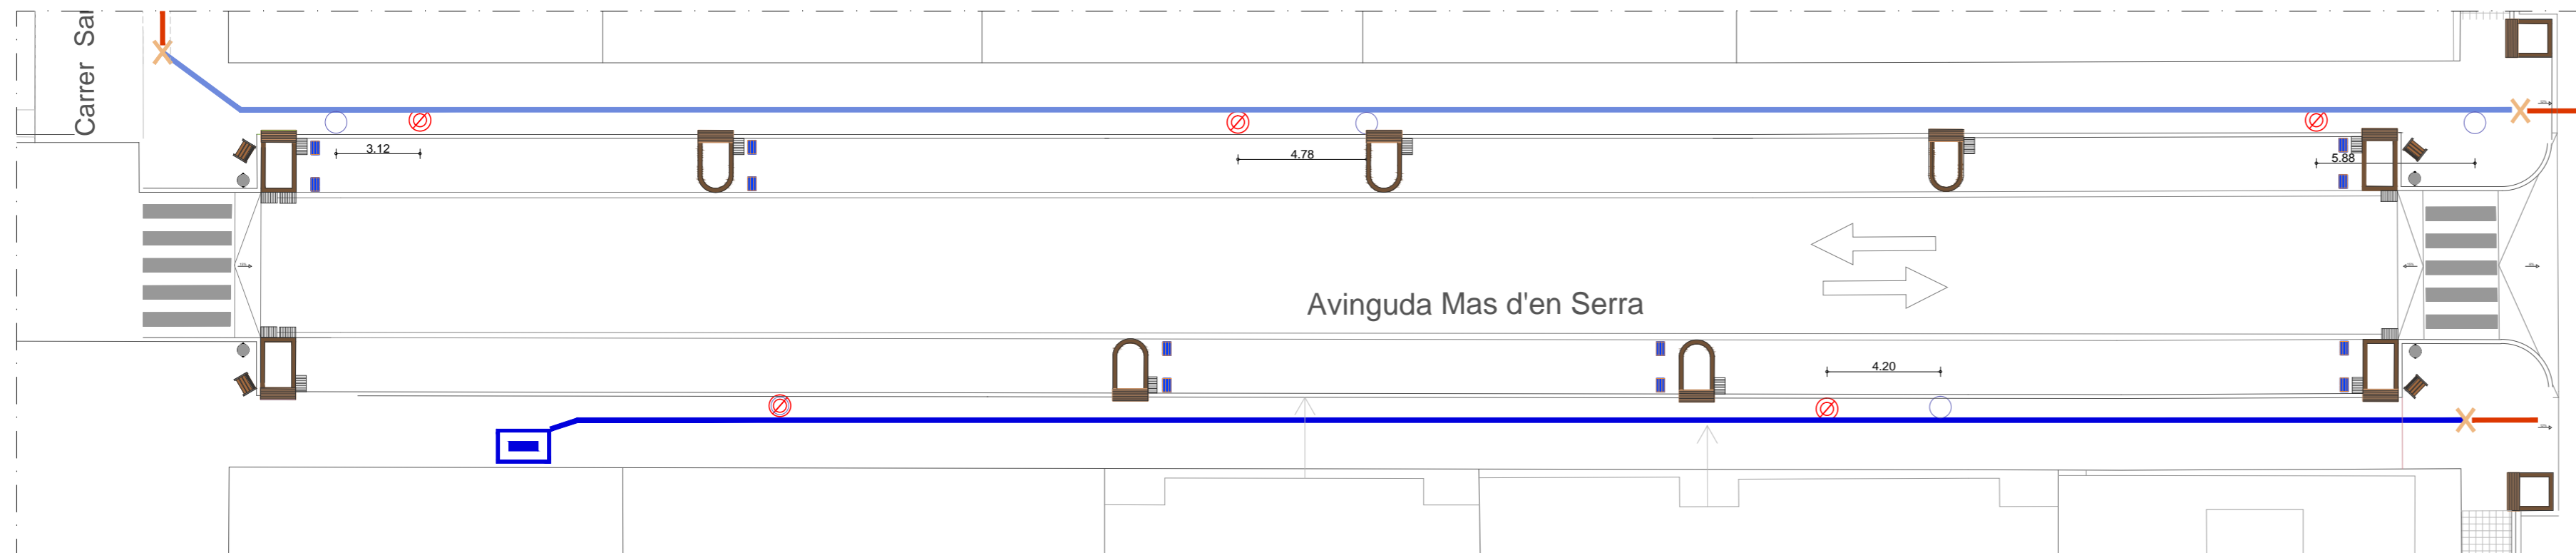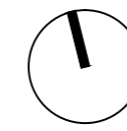


- Quadre 16 existent
- Linea existent
- Conexió a xarxa existent
- Llumeneres a instal·lar
- Llumeneres existents
- Linea 1
- Linea 2
- Columnes IMPU 800 mm
- Llumenera existent

XARXA D'ENLLUMENAT
PROPOSTA
E:1/200

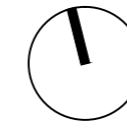

LINEA SOTERRADA

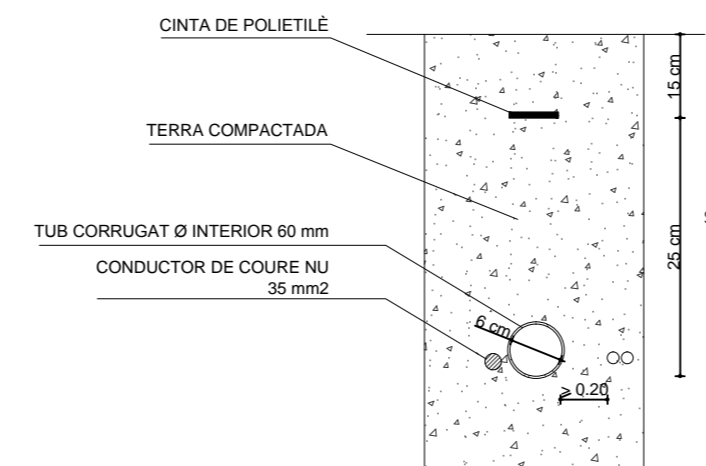

NOTA: LA DISTÀNCIA EN ENCREUAMENTS
D'INSTAL·LACIONS SERÀ > 30 cm

NOTA:
Els nivells d'acabats d'instal·lacions
corresponen als nivells d'acabats
d'instal·lacions actuals

FASE:
PROJECTE BÀSIC I EXECUTIU

PROJECTE:
**REFORMA DE LA AVINGUDA
MAS D'EN SERRA. TRAM 1
ENTRE EUGENI D'ORS
I SANT JORDI**

EMPLAÇAMENT:
Avinguda Mas d'en Serra
Les Roquetes, Sant Pere de Ribes


DATA:
NOVEMBRE 2019

PLÀNOL:
**INSTAL·LACIONS
XARXA ENLLUMENAT
ESTAT ACTUAL
PROPOSTA**


NÚM. PLÀNOL:
6.4

ESCALA:
1/200

PROMOTOR:

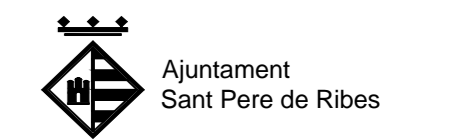


ARQUITECTE:
JOAN HERNÁNDEZ MATAS

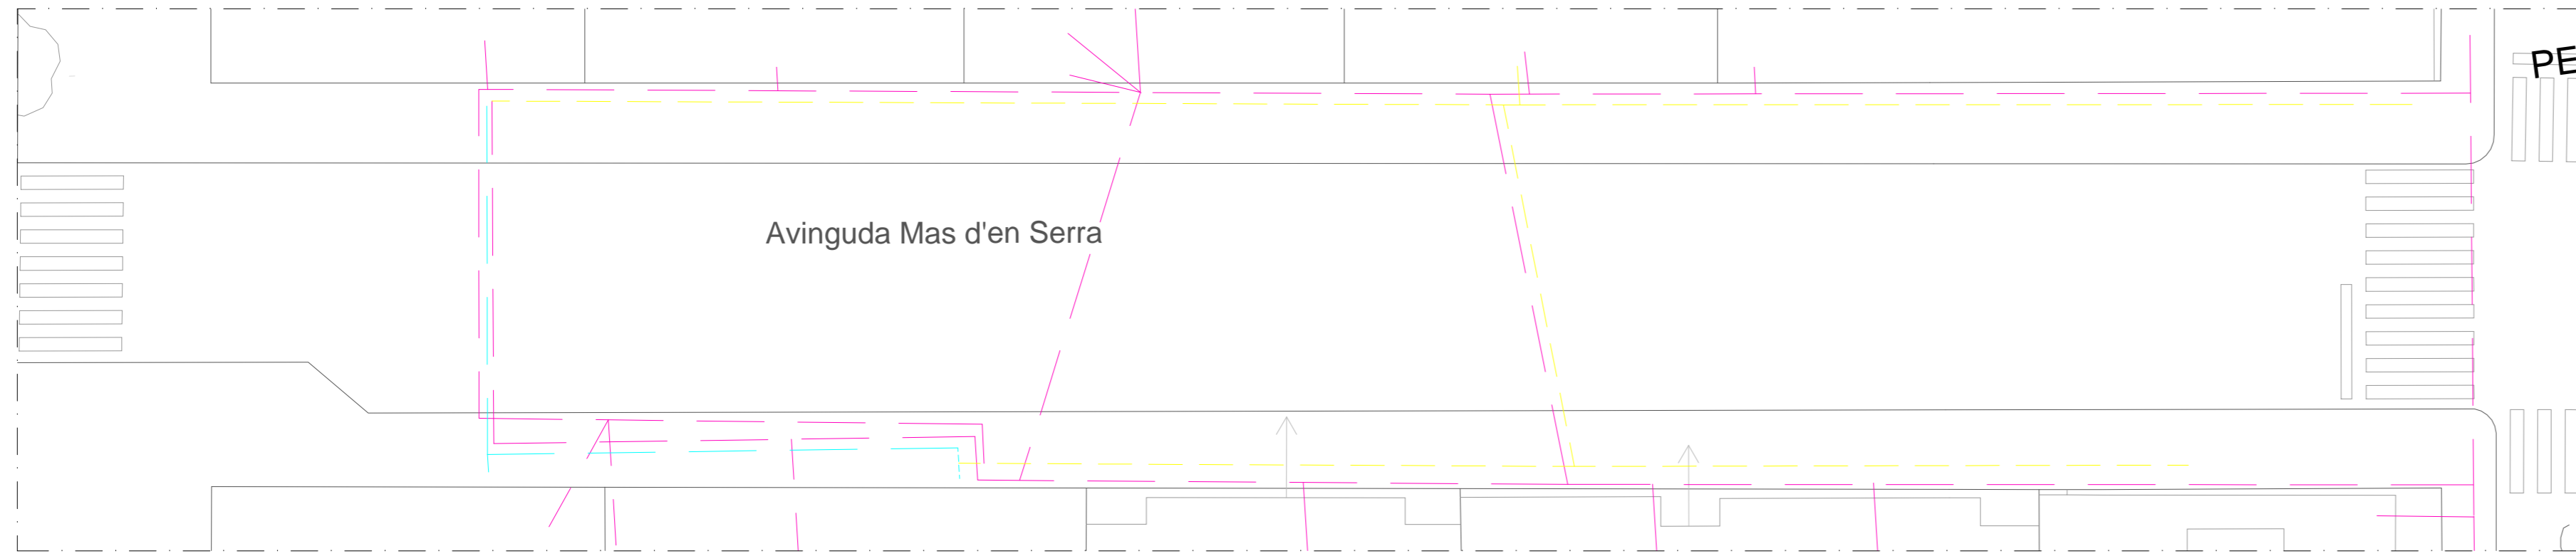


- Traces BT 380V SOTERRAT
- Traces BT SOTERRAT
- Traces BT AERI

XARXA ELÉCTRICA
ESTAT ACTUAL
E:1/200

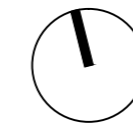


- Línies a retirar
- Línia LABT

XARXA ELÉCTRICA
PROPOSTA
E:1/200

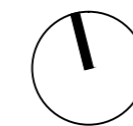

PROTECCIÓ LINEA SOTERRADA

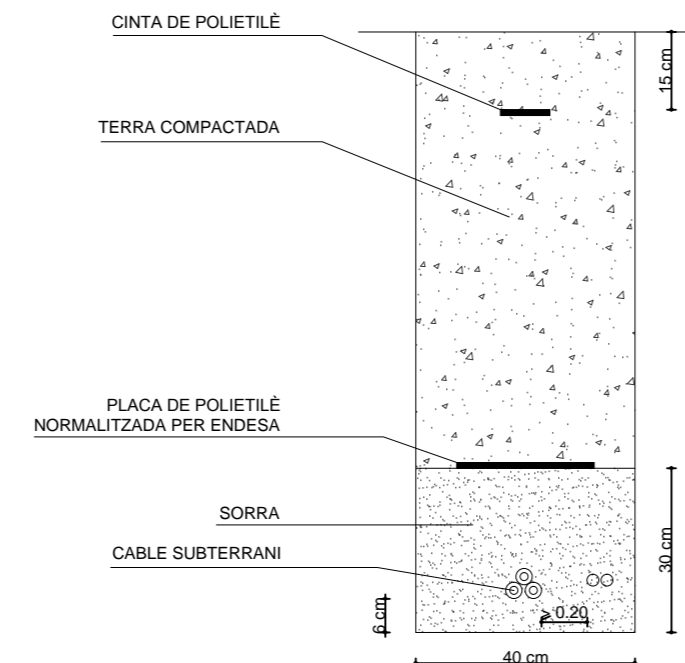

NOTA: LA DISTÀNCIA EN ENCREUAMENTS D'INSTAL·LACIONS SERÀ > 30 cm

NOTA:
Els nivells d'acabats d'instal·lacions corresponen als nivells d'acabats d'instal·lacions actuals

FASE:
PROJECTE BÀSIC I EXECUTIU

PROJECTE:
REFORMA DE LA AVINGUDA MAS D'EN SERRA. TRAM 1 ENTRE EUGENI D'ORS I SANT JORDI

EMPLAÇAMENT:
Avinguda Mas d'en Serra
Les Roquetes, Sant Pere de Ribes


DATA:
NOVEMBRE 2019

PLÀNOL:
INSTAL·LACIONS XARXA ELÉCTRICA ESTAT ACTUAL PROPOSTA

NÚM. PLÀNOL:
6.5

ESCALA:
1/200

PROMOTOR:

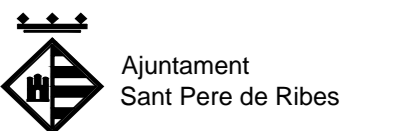

ARQUITECTE:

JOAN HERNÁNDEZ MATAS