

ACTUACIÓ ESPECÍFICA EN SNU

VEGETACIÓ ARBUSTIVA

- Molta arbrada
- Vegetació forestal mediterrànica: Munt, Llentiscle, Viburnum, Pak, Arboç

Vegetació arbustiva d'ambients de Ribera

- Vegetació forestal mediterrànica: Arç, Nac, Aloc, Magraner

Vegetació horitzontal


- Mixta i altres coníferes horitzontals

Prats

- Semera de barreja de plantes herbàcies.

Recorreguts rodats

Recorreguts viants i cavalls

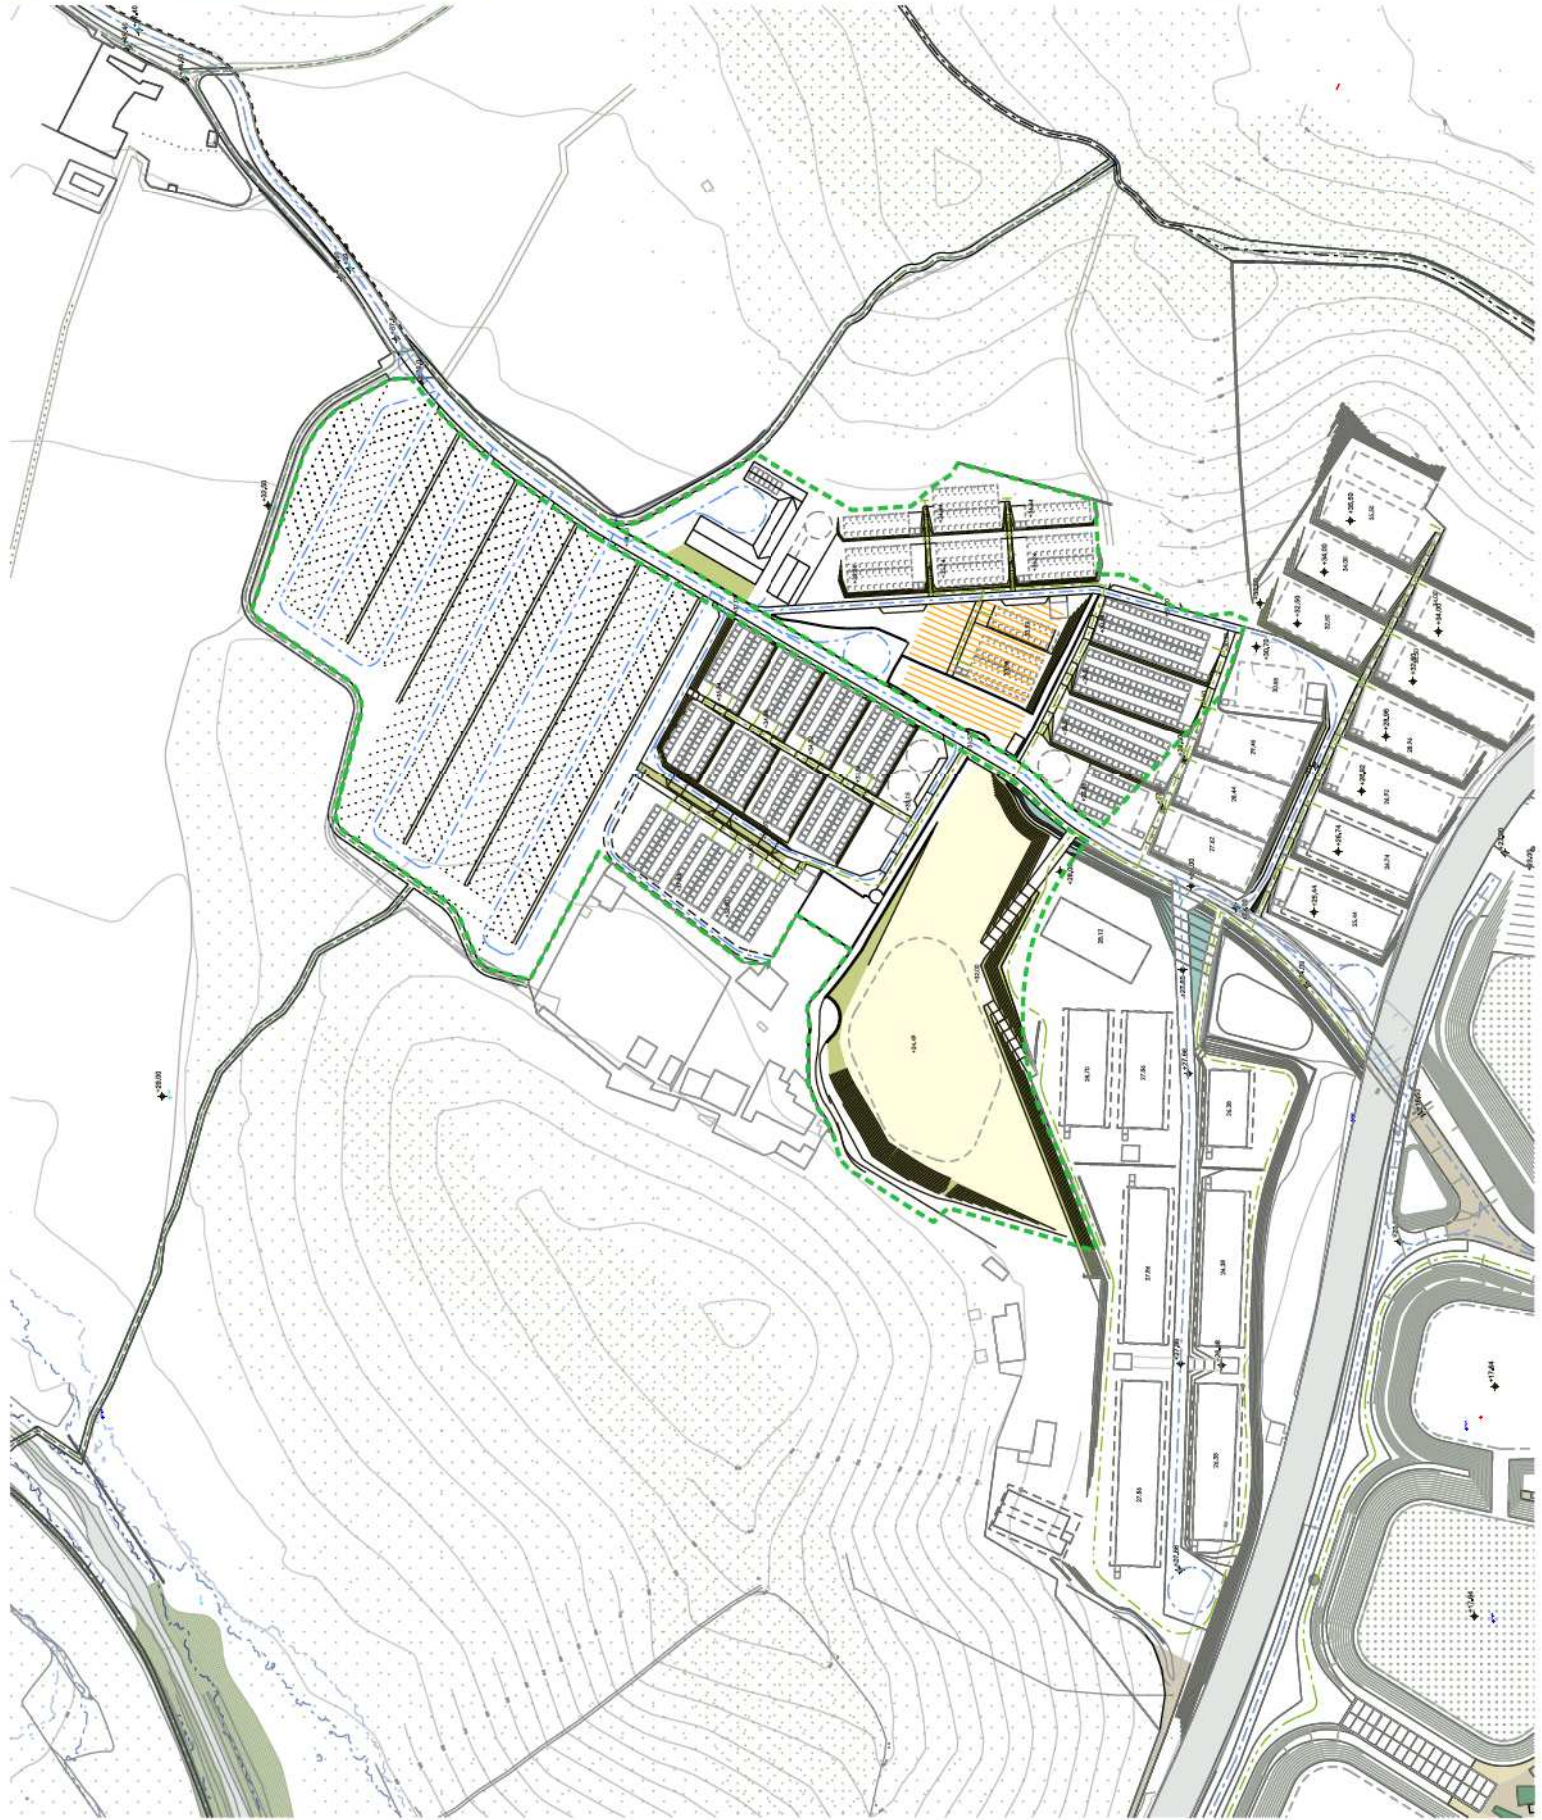

LIMIT TERME MUNICIPAL

MUNDABILITAT: Q1b-Q10b-Q50b

PROJECTE D'ACTUACIÓ ESPECÍFICA EN SNU NO URBANITABLE PER A LA IMPLANTACIÓ D'UNA ACTIVITAT EQUÍSTRIC COMPLEMENTÀRIA DEL CENTRE D'EDDVENIMENTS DE L'AUTÒDROM DE TERRAMAR

SANT PERE DE RIBES

plànol d'ordenació

0.12b

VEGETACIÓ ARBUSTIVA

nº **03.1/2.500**


plànol **VEGETACIÓ ARBUSTIVA**

escala **03.1/2.500**

data **Juny 2020**

equip redactor **OJUA**

col·laboradors

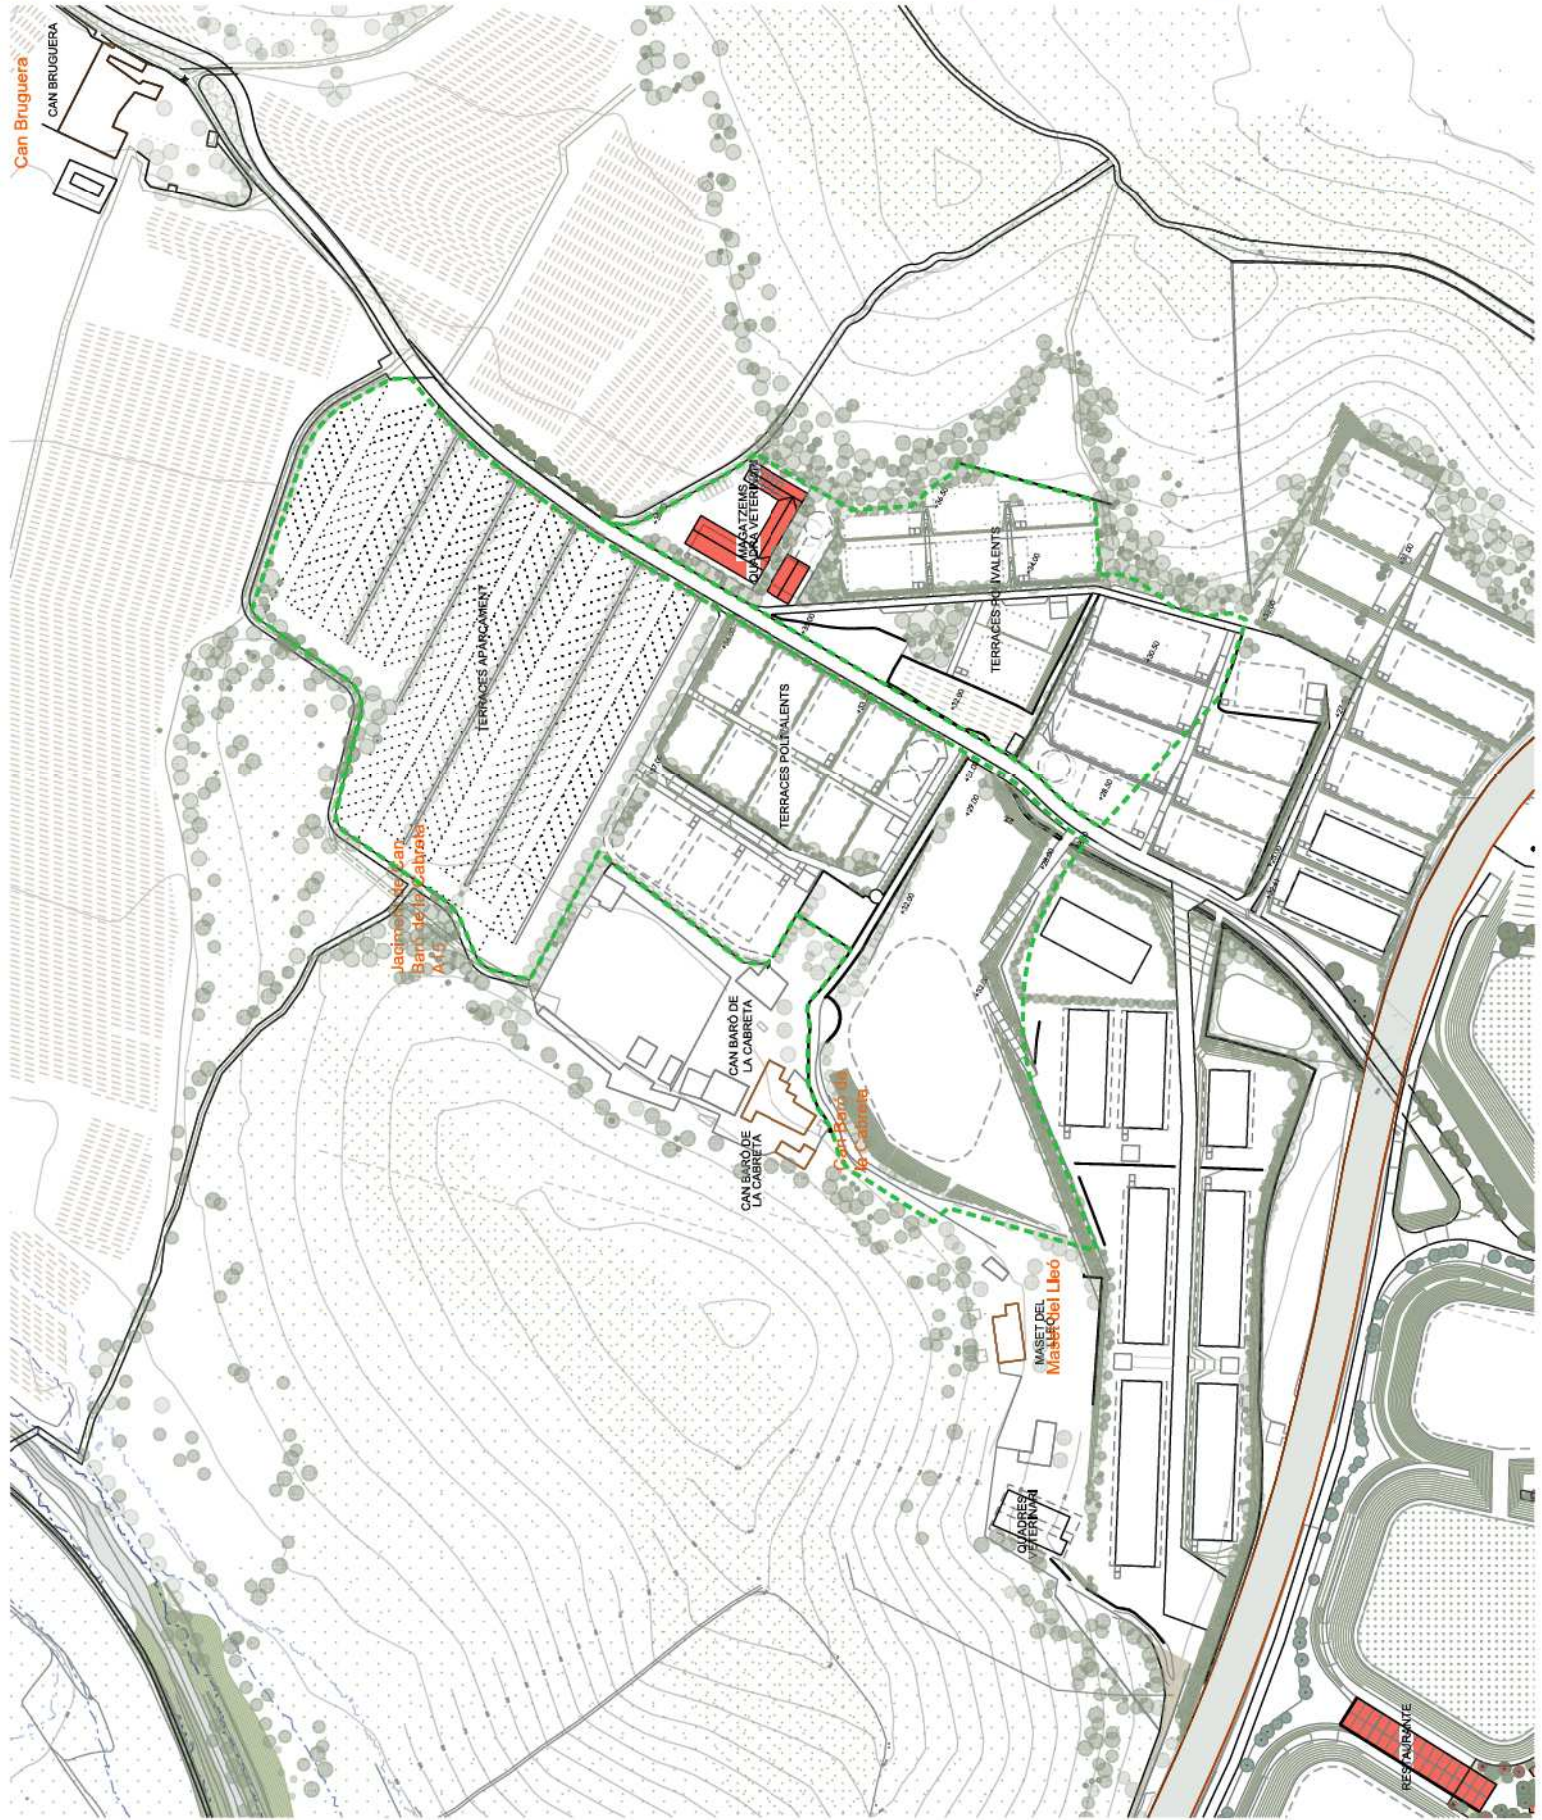

LIMIT TERME MUNICIPAL

-  PENDENT >20%
-  PEN
-  INUNDABILITAT: Q10-Q100-Q500

PROJECTE D'ACTUACIÓ ESPECÍFICA
 EN SÒL NO URBANITZABLE PER A LA
 IMPLANTACIÓ D'UNA ACTIVITAT
 EQUÍSTRUC COMPLEMENTÀRIA
 DEL CENTRE D'EDIFICIaments DE
 L'AUTÒDROM DE TERRAMAR



SANT PERE DE RIBES
 plànol d'ordenació

nº **0.13**



plànol FLANOL IMATGE

escala 1:172.500

data JUNY 2020

equip redactor **OJUA**

col·laboradors

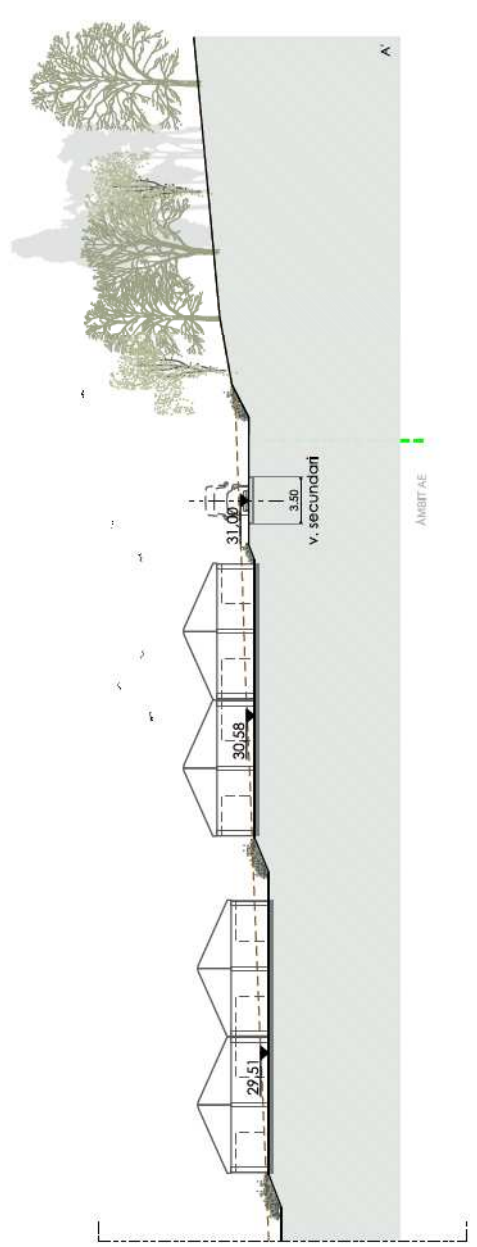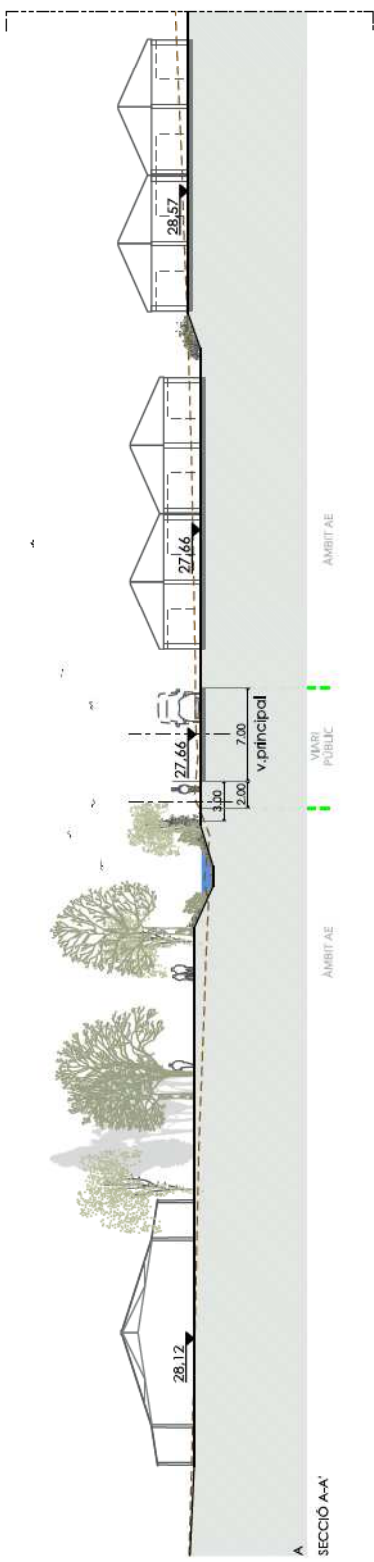

PROJECTE D'ACTUACIÓ ESPECÍFICA
 EN SÒL NO URBANITZABLE PER A LA
 IMPLANTACIÓ D'UNA ACTIVITAT
 EQUIPRESTE COMPLEMENTÀRIA
 DEL CENTRE D'ESDEVENIMENTS DE
 L'AUTODORON DE TERRAMAR
SANT PERE DE RIBES
 plans d'ordenació



nº **0.14a**



plànol **SECCIONS**

escala a3:1/400

data Juny 2020

equip redactor **OJUA**

col·laboradors

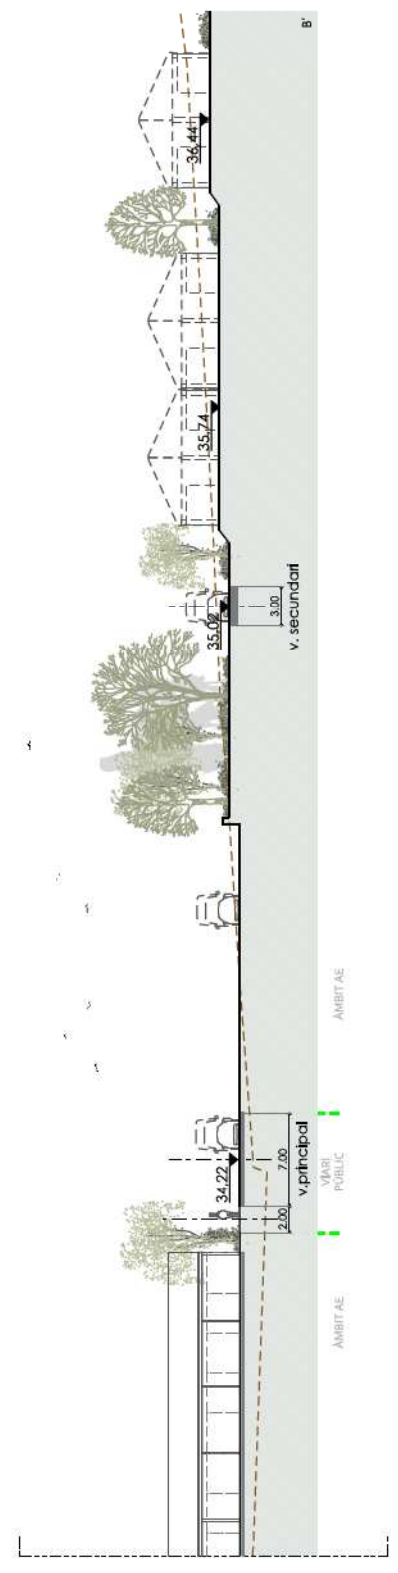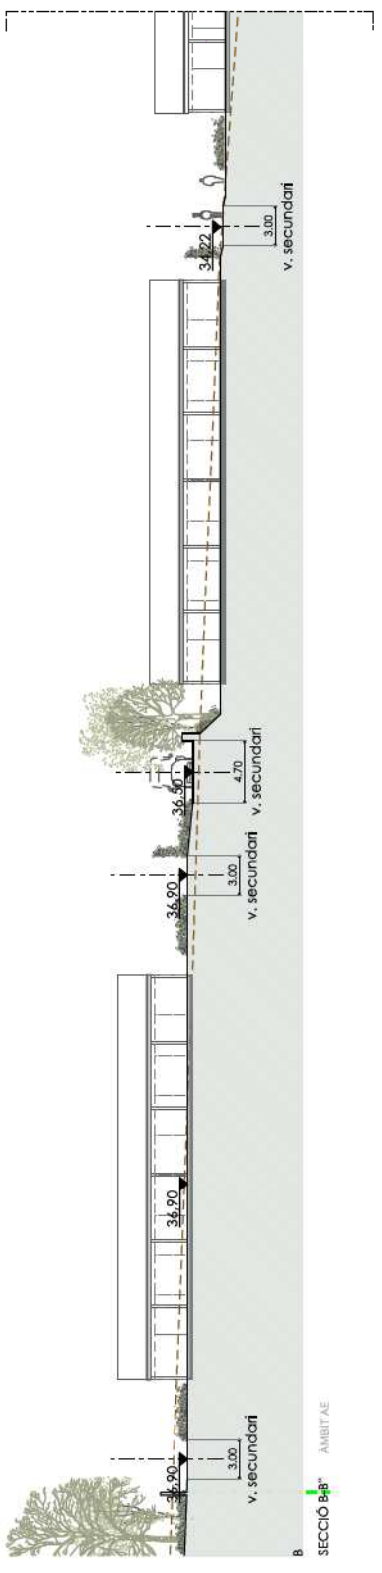

PROJECTE D'ACTUACIÓ ESPECÍFICA
 EN SÒL NO URBANITZABLE PER A LA
 IMPLANTACIÓ D'UNA ACTIVITAT
 EQUIESTRE COMPLEMENTÀRIA
 DE CENTRE D'ESDEVENIMENTS DE
 L'AUTÒDROM DE TERRAMAR
SANT PERE DE RIBES
 plans d'ordenació



nº **0.14b**
 SECCIONS
 planol
 escala a3:1/400

data Juny 2020
 equip redactor **OJA**
 col·laboradors

ACTUACIÓ ESPECÍFICA EN SNU

PARCEL·LES:

- FASE 1
- FASE 2
- FASE 3



LÍMIT TERME MUNICIPAL

MUNDABILITAT: Q10-Q100-Q500

PROJECTE D'ACTUACIÓ ESPECÍFICA
EN SÒL NO URBANITZABLE PER A LA
IMPLANTACIÓ D'UNA ACTIVITAT
EQUÍSTRIC COMPLEMENTÀRIA
DEL CENTRE D'EDDVENIMENTS DE
L'AUTÒDROM DE TERRAMAR



SANT PERE DE RIBES
plànol d'ordenació

0.15

PLA D'ETAPES

escala: 03:1/2:500

data: JUNY 2020

equip redactor: OJUA

col·laboradors