


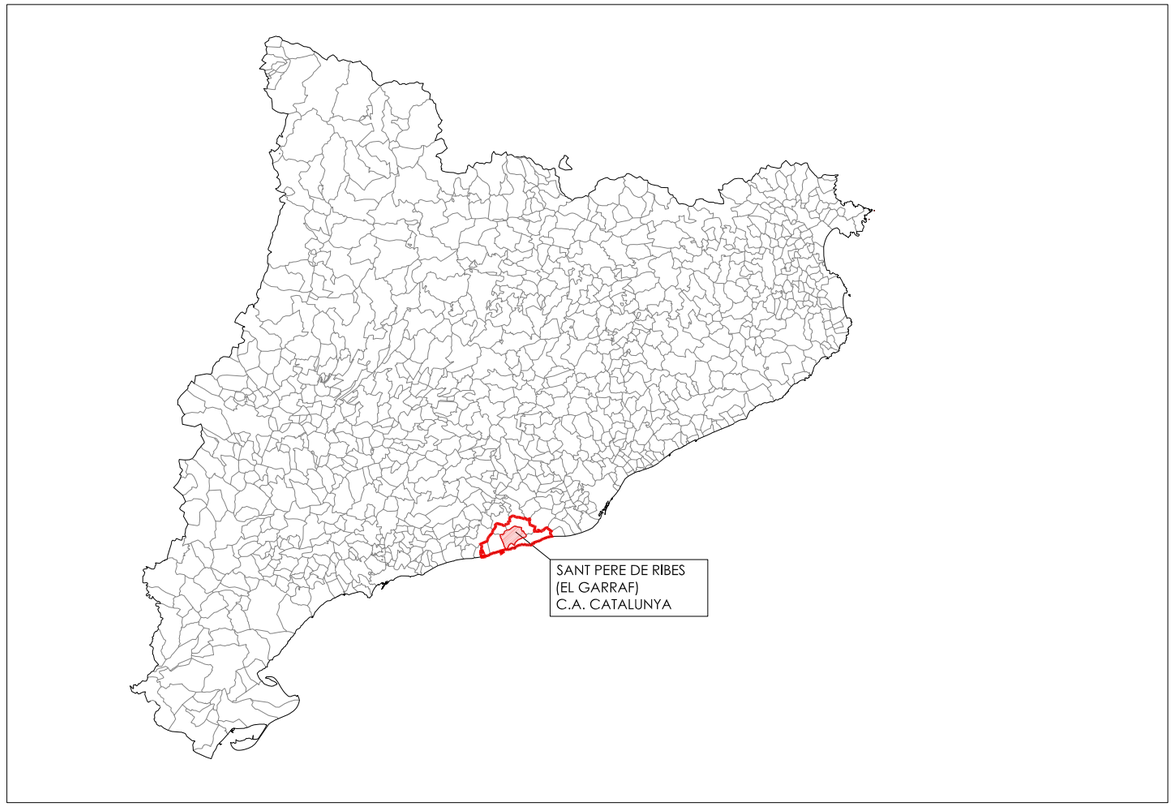





PROMOTOR: **TERRAMAR 1923**	CONSULTING: OUA	L'ENGINYER AUTOR DEL PROJECTE: ESTEVE RIBA GENESCÀ Eccp, Num Col: 25288	ESCALES: DIN A3: S/E	TÍTOL DEL PROJECTE: PROJECTE D'URBANITZACIÓ I URBANITZACIÓ DE LES CÀRREGUES EXTERNES DEL SECTOR PP 17.2 AUTÒDROM DE TERRAMAR	REVISIÓ: / SUBSTITUEIX:	NOM DEL PLÀNOL: SITUACIÓ I EMPLAÇAMENT	DATA: NOVEMBRE 2021 / NOM DEL DIBUIX:	PLÀNOL Núm.: 02 FULL 1 DE 1



LLEGENDA

- BASE
- TRAPA SERVEIS
- AIGUA
- CLAVEGUERAM
- EMBORNAL
- FITA DE GAS
- PILONA
- SENYAL DE TRÀNSIT
- BIONA
- TANCA
- LÍNIA BLANCA
- LÍMIT DE CONREU
- LÍNIA DE TELÈFON
- LÍNIA ELÈCTRICA
- LÍNIA ELÈCTRICA D'ALTA TENSIÓ
- TORRE ALTA TENSIÓ
- TRAPA ELÈCTRICA
- PAL LÍNIA ELÈCTRICA
- PAL LÍNIA TELÈFON
- ARBRE
- FIGUERA
- GARROFER
- OLIVERA
- PI
- XIPRER
- PALMERA

NOTES:

- PROJECCIÓ UTM - FUS 31
- SISTEMA REFERÈNCIA ETRS89 (EPSG:25831)
- EL·LIPSOIDE GRS80
- ALTITUS REFERÈNCIA NIVELL MITÀ MAR A ALACANT

COORDENADES BASES

Nº	X	Y	Z
4001	397930.328	4565819.487	16.240
4002	397885.913	4565806.859	15.763
4003	397894.379	4565827.441	16.453
4004	397844.675	4565837.817	16.707
4005	397818.202	4565795.633	15.330
4006	397859.731	4565786.737	16.054
9001	398087.077	4566056.330	24.658
9002	397977.609	4566063.251	21.585
9003	397857.240	4566090.684	21.557
9004	398205.394	4566242.986	31.070
9005	398265.408	4566355.702	36.457
9006	398092.400	4566335.808	36.955
9007	398109.864	4566348.699	37.311
9008	398005.956	4566204.832	32.228
9009	397955.559	4566117.967	25.466
9010	397844.715	4565740.457	10.254
9011	397917.465	4565760.215	10.636
9012	398008.640	4565750.278	13.576
9013	398017.297	4565834.825	16.957
9014	397935.712	4565817.170	16.272
9015	397926.712	4565916.500	17.615
9016	397674.792	4565756.149	9.522
9017	397584.366	4565622.434	17.639
9018	397700.089	4565786.550	10.725
9019	397578.828	4565846.358	12.707

LLEGENDA

- LÍMIT ÀMBIT *AUTÒDROM DE TERRAMAR*
- LÍMIT TERME MUNICIPAL

N

PROMOTOR: **TERRAMAR 1923**	CONSULTING: OUA	L'ENGINYER AUTOR DEL PROJECTE: ESTEVE RIBA GENESCÀ Eccp, Num Col: 25288	ESCALES: DIN A3: 1/8000	TÍTOL DEL PROJECTE: PROJECTE D'URBANITZACIÓ I URBANITZACIÓ DE LES CÀRREGUES EXTERNES DEL SECTOR PP 17.2 AUTÒDROM DE TERRAMAR	REVISIÓ: / SUBSTITUEIX:	NOM DEL PLÀNOL: PLANTA TOPOGRÀFICA PLANTA GENERAL	DATA: NOVEMBRE 2021 / NOM DEL DIBUIX:	PLÀNOL Núm.: 03 FULL 1 DE 13

LLEGENDA

- BASE
- TRAPA SERVEIS
- AIGUA
- CLAVEGUERAM
- EMBORNAL
- FITA DE GAS
- PILONA
- SENYAL DE TRÀNSIT
- BIONA
- TANCA
- LÍNIA BLANCA
- LÍMIT DE CONREU
- LÍNIA DE TELÈFON
- LÍNIA ELÈCTRICA
- LÍNIA ELÈCTRICA D'ALTA TENSIÓ
- TORRE ALTA TENSIÓ
- TRAPA ELÈCTRICA
- PAL LÍNIA ELÈCTRICA
- PAL LÍNIA TELÈFON
- ARBRE
- FIGUERA
- GARROFER
- OLIVERA
- PI
- XIPRER
- PALMERA

NOTES:


- PROJECCIÓ UTM - FUS 31
- SISTEMA REFERÈNCIA ETRS89 (EPSG:25831)
- EL·LIPSOIDE GRS80
- ALTITUS REFERÈNCIA NIVELL MITÀ MAR A ALACANT


COORDENADES BASES

Nº	X	Y	Z
4001	397930.328	4565819.487	16.240
4002	397885.913	4565806.859	15.763
4003	397894.379	4565827.441	16.453
4004	397844.675	4565837.817	16.707
4005	397818.202	4565795.633	15.330
4006	397859.731	4565786.737	16.054
9001	398087.077	4566056.330	24.658
9002	397977.609	4566063.251	21.585
9003	397857.240	4566090.684	21.557
9004	398205.394	4566242.986	31.070
9005	398265.408	4566355.702	36.457
9006	398092.400	4566335.808	36.955
9007	398109.864	4566348.699	37.311
9008	398005.956	4566204.832	32.228
9009	397955.559	4566117.967	25.466
9010	397844.715	4565740.457	10.254
9011	397917.465	4565760.215	10.636
9012	398008.640	4565750.278	13.576
9013	398017.297	4565834.825	16.957
9014	397935.712	4565817.170	16.272
9015	397926.712	4565916.500	17.615
9016	397674.792	4565756.149	9.522
9017	397584.366	4565622.434	17.639
9018	397700.089	4565786.550	10.725
9019	397578.828	4565846.358	12.707

LLEGENDA

- LÍMIT ÀMBIT *AUTÒDROM DE TERRAMAR*
- LÍMIT TERME MUNICIPAL

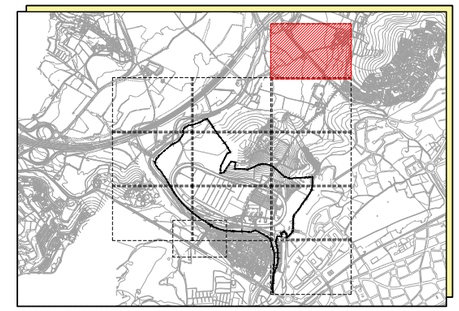

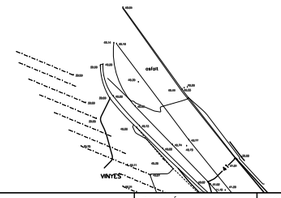

N

PROMOTOR: **TERRAMAR 1923**	CONSULTING: OUA	L'ENGINYER AUTOR DEL PROJECTE: ESTEVE RIBA GENESCÀ Eccp, Num Col: 25288	ESCALES: DIN A3: 1/1500	TÍTOL DEL PROJECTE: PROJECTE D'URBANITZACIÓ I URBANITZACIÓ DE LES CÀRREGUES EXTERNES DEL SECTOR PP 17.2 AUTÒDROM DE TERRAMAR	REVISIÓ: / SUBSTITUEIX:	NOM DEL PLÀNOL: PLANTA TOPOGRÀFICA 1R QUADRANT	DATA: NOVEMBRE 2021 / NOM DEL DIBUIX:	PLÀNOL Núm.: 03 FULL 2 DE 13

LLEGENDA

- BASE
- TRAPA SERVEIS
- AIGUA
- CLAVEGUERAM
- EMBORNAL
- FITA DE GAS
- PILONA
- SENYAL DE TRÀNSIT
- BIONA
- TANCA
- LÍNIA BLANCA
- LÍMIT DE CONREU
- LÍNIA DE TELÈFON
- LÍNIA ELÈCTRICA
- LÍNIA ELÈCTRICA D'ALTA TENSIÓ
- TORRE ALTA TENSIÓ
- TRAPA ELÈCTRICA
- PAL LÍNIA ELÈCTRICA
- PAL LÍNIA TELÈFON
- ARBRE
- FIGUERA
- GARROFER
- OLIVERA
- PI
- XIPRER
- PALMERA

NOTES:

- PROJECCIÓ UTM - FUS 31
- SISTEMA REFERÈNCIA ETRS89 (EPSG:25831)
- EL·LIPSOIDE GRS80
- ALTITUS REFERÈNCIA NIVELL MITÀ MAR A ALACANT

COORDENADES BASES

Nº	X	Y	Z
4001	397930.328	4565819.487	16.240
4002	397885.913	4565806.859	15.763
4003	397894.379	4565827.441	16.453
4004	397844.675	4565837.817	16.707
4005	397818.202	4565795.633	15.330
4006	397859.731	4565786.737	16.054
9001	398087.077	4566056.330	24.658
9002	397977.609	4566063.251	21.585
9003	397857.240	4566090.684	21.557
9004	398205.394	4566242.986	31.070
9005	398265.408	4566355.702	36.457
9006	398092.400	4566335.808	36.955
9007	398109.864	4566348.699	37.311
9008	398005.956	4566204.832	32.228
9009	397955.559	4566117.967	25.466
9010	397844.715	4565740.457	10.254
9011	397917.465	4565760.215	10.636
9012	398008.640	4565750.278	13.576
9013	398017.297	4565834.825	16.957
9014	397935.712	4565817.170	16.272
9015	397926.712	4565916.500	17.615
9016	397674.792	4565756.149	9.522
9017	397584.366	4565622.434	17.639
9018	397700.089	4565786.550	10.725
9019	397578.828	4565846.358	12.707

LLEGENDA


- LÍMIT ÀMBIT *AUTÒDROM DE TERRAMAR*
- LÍMIT TERME MUNICIPAL



PROMOTOR: **TERRAMAR 1923**	CONSULTING: OUA	L'ENGINYER AUTOR DEL PROJECTE: ESTEVE RIBA GENESCÀ Eccp, Num Col: 25288	ESCALES: DIN A3: 1/1500	TÍTOL DEL PROJECTE: PROJECTE D'URBANITZACIÓ I URBANITZACIÓ DE LES CÀRREGUES EXTERNES DEL SECTOR PP 17.2 AUTÒDROM DE TERRAMAR	REVISIÓ: / SUBSTITUEIX:	NOM DEL PLÀNOL: PLANTA TOPOGRÀFICA 2N QUADRANT	DATA: NOVEMBRE 2021 / NOM DEL DIBUIX:	PLÀNOL Núm.: 03 FULL 3 DE 13

COORDENADES BASES

Nº	X	Y	Z
4001	397930.328	4565819.487	16.240
4002	397885.913	4565806.859	15.763
4003	397894.379	4565827.441	16.453
4004	397844.675	4565837.817	16.707
4005	397818.202	4565795.633	15.330
4006	397859.731	4565786.737	16.054
9001	398087.077	4566056.330	24.658
9002	397977.609	4566063.251	21.585
9003	397857.240	4566090.684	21.557
9004	398205.394	4566242.986	31.070
9005	398265.408	4566355.702	36.457
9006	398092.400	4566335.808	36.955
9007	398109.864	4566348.699	37.311
9008	398005.956	4566204.832	32.228
9009	397955.559	4566117.967	25.466
9010	397844.715	4565740.457	10.254
9011	397917.465	4565760.215	10.636
9012	398008.640	4565750.278	13.576
9013	398017.297	4565834.825	16.957
9014	397935.712	4565817.170	16.272
9015	397926.712	4565916.500	17.615
9016	397674.792	4565756.149	9.522
9017	397584.366	4565622.434	17.639
9018	397700.089	4565786.550	10.725
9019	397578.828	4565846.358	12.707

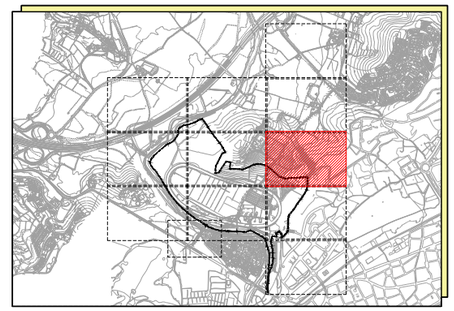

LLEGENDA

- BASE
- TRAPA SERVEIS
- AIGUA
- CLAVEGUERAM
- EMBORNAL
- FITA DE GAS
- PILONA
- SENYAL DE TRÀNSIT
- BIONA
- TANCA
- LÍNIA BLANCA
- LÍMIT DE CONREU
- LÍNIA DE TELÈFON
- LÍNIA ELÈCTRICA
- LÍNIA ELÈCTRICA D'ALTA TENSIÓ
- TORRE ALTA TENSIÓ
- TRAPA ELÈCTRICA
- PAL LÍNIA ELÈCTRICA
- PAL LÍNIA TELÈFON
- ARBRE
- FIGUERA
- GARROFER
- OLIVERA
- PI
- XIPRER
- PALMERA

NOTES:

- PROJECCIÓ UTM - FUS 31
- SISTEMA REFERÈNCIA ETRS89 (EPSG:25831)
- EL·LIPSOIDE GRS80
- ALTITUS REFERÈNCIA NIVELL MITÀ MAR A ALACANT

LLEGENDA

- LÍMIT ÀMBIT *AUTÒDROM DE TERRAMAR*
- LÍMIT TERME MUNICIPAL

MUNICIPI DE SANT PERE DE RIBES
MUNICIPI DE SITGES

CARRETERA
COLLET DE LA CISTERNA


N

PROMOTOR: **TERRAMAR 1923**	CONSULTING: OUA	L'ENGINYER AUTOR DEL PROJECTE: ESTEVE RIBA GENESCÀ Eccp, Num Col: 25288	ESCALES: DIN A3: 1/1500	TÍTOL DEL PROJECTE: PROJECTE D'URBANITZACIÓ I URBANITZACIÓ DE LES CÀRREGUES EXTERNES DEL SECTOR PP 17.2 AUTÒDROM DE TERRAMAR	REVISIÓ: / SUBSTITUEIX:	NOM DEL PLÀNOL: PLANTA TOPOGRÀFICA 3R QUADRANT	DATA: NOVEMBRE 2021 / NOM DEL DIBUIX:	PLÀNOL Núm.: 03 FULL 4 DE 13



COORDENADES BASES

Nº	X	Y	Z
4001	397930.328	4565819.487	16.240
4002	397885.913	4565806.859	15.763
4003	397894.379	4565827.441	16.453
4004	397844.675	4565837.817	16.707
4005	397818.202	4565795.633	15.330
4006	397859.731	4565786.737	16.054
9001	398087.077	4566056.330	24.658
9002	397977.609	4566063.251	21.585
9003	397857.240	4566090.684	21.557
9004	398205.394	4566242.986	31.070
9005	398265.408	4566355.702	36.457
9006	398092.400	4566335.808	36.955
9007	398109.864	4566348.699	37.311
9008	398005.956	4566204.832	32.228
9009	397955.559	4566117.967	25.466
9010	397844.715	4565740.457	10.254
9011	397917.465	4565760.215	10.636
9012	398008.640	4565750.278	13.576
9013	398017.297	4565834.825	16.957
9014	397935.712	4565817.170	16.272
9015	397926.712	4565916.500	17.615
9016	397674.792	4565756.149	9.522
9017	397584.366	4565622.434	17.639
9018	397700.089	4565786.550	10.725
9019	397578.828	4565846.358	12.707

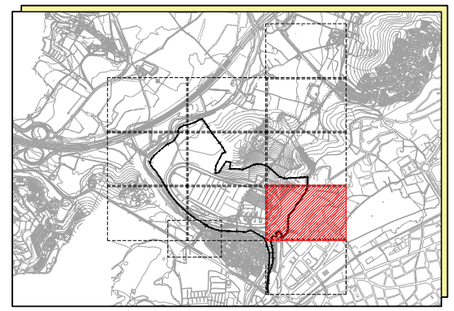

LLEGENDA

- BASE
- TRAPA SERVEIS
- AIGUA
- CLAVEGUERAM
- EMBORNAL
- FITA DE GAS
- PILONA
- SENYAL DE TRÀNSIT
- BIONA
- TANCA
- LÍNIA BLANCA
- LÍMIT DE CONREU
- LÍNIA DE TELÈFON
- LÍNIA ELÈCTRICA
- LÍNIA ELÈCTRICA D'ALTA TENSIÓ
- TORRE ALTA TENSIÓ
- TRAPA ELÈCTRICA
- PAL LÍNIA ELÈCTRICA
- PAL LÍNIA TELÈFON
- ARBRE
- FIGUERA
- GARROFER
- OLIVERA
- PI
- XIPRER
- PALMERA

NOTES:


- PROJECCIÓ UTM - FUS 31
- SISTEMA REFERÈNCIA ETRS89 (EPSG:25831)
- EL·LIPSOIDE GRS80
- ALTITUS REFERÈNCIA NIVELL MITÀ MAR A ALACANT

LLEGENDA

- LÍMIT ÀMBIT *AUTÒDROM DE TERRAMAR*
- LÍMIT TERME MUNICIPAL


N

PROMOTOR: **TERRAMAR 1923**	CONSULTING: OUA	L'ENGINYER AUTOR DEL PROJECTE: ESTEVE RIBA GENESCÀ Eccp. Num Col: 25288	ESCALES: DIN A3: 1/1500	TÍTOL DEL PROJECTE: PROJECTE D'URBANITZACIÓ I URBANITZACIÓ DE LES CÀRREGUES EXTERNES DEL SECTOR PP 17.2 AUTÒDROM DE TERRAMAR	REVISIÓ: / SUBSTITUEIX:	NOM DEL PLÀNOL: PLANTA TOPOGRÀFICA 4T QUADRANT	DATA: NOVEMBRE 2021 / NOM DEL DIBUIX:	PLÀNOL Núm.: 03 FULL 5 DE 13

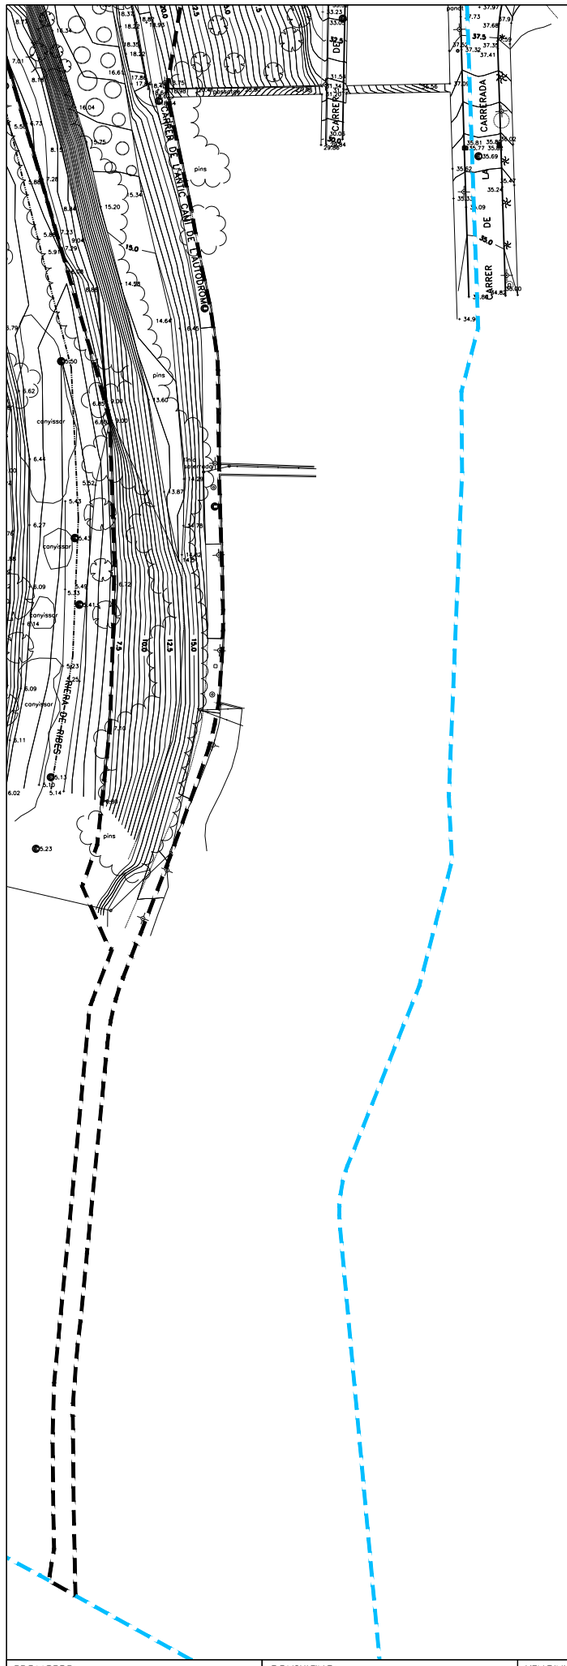

COORDENADES BASES

Nº	X	Y	Z
4001	397930.328	4565819.487	16.240
4002	397885.913	4565806.859	15.763
4003	397894.379	4565827.441	16.453
4004	397844.675	4565837.817	16.707
4005	397818.202	4565795.633	15.330
4006	397859.731	4565786.737	16.054
9001	398087.077	4566056.330	24.658
9002	397977.609	4566063.251	21.585
9003	397857.240	4566090.684	21.557
9004	398205.394	4566242.986	31.070
9005	398265.408	4566355.702	36.457
9006	398092.400	4566335.808	36.955
9007	398109.864	4566348.699	37.311
9008	398005.956	4566204.832	32.228
9009	397955.559	4566117.967	25.466
9010	397844.715	4565740.457	10.254
9011	397917.465	4565760.215	10.636
9012	398008.640	4565750.278	13.576
9013	398017.297	4565834.825	16.957
9014	397935.712	4565817.170	16.272
9015	397926.712	4565916.500	17.615
9016	397674.792	4565756.149	9.522
9017	397584.366	4565622.434	17.639
9018	397700.089	4565786.550	10.725
9019	397578.828	4565846.358	12.707

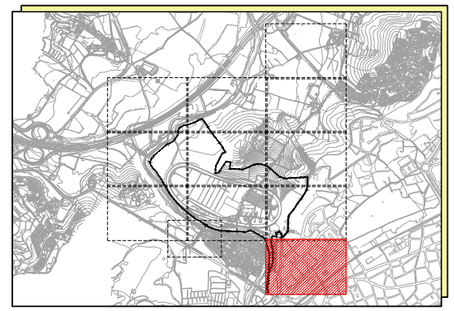

LLEGENDA

- BASE
- TRAPA SERVEIS
- AIGUA
- CLAVEGUERAM
- EMBORNAL
- FITA DE GAS
- PILONA
- SENYAL DE TRÀNSIT
- BIONA
- TANCA
- LÍNIA BLANCA
- LÍMIT DE CONREU
- LÍNIA DE TELÈFON
- LÍNIA ELÈCTRICA
- LÍNIA ELÈCTRICA D'ALTA TENSIÓ
- TORRE ALTA TENSIÓ
- TRAPA ELÈCTRICA
- PAL LÍNIA ELÈCTRICA
- PAL LÍNIA TELÈFON
- ARBRE
- FIGUERA
- GARROFER
- OLIVERA
- PI
- XIPRER
- PALMERA

NOTES:


- PROJECCIÓ UTM - FUS 31
- SISTEMA REFERÈNCIA ETRS89 (EPSG:25831)
- EL·LIPSOIDE GRS80
- ALTITUS REFERÈNCIA NIVELL MITÀ MAR A ALACANT


LLEGENDA

- LÍMIT ÀMBIT *AUTÒDROM DE TERRAMAR*
- LÍMIT TERME MUNICIPAL

N

PROMOTOR: **TERRAMAR 1923**	CONSULTING: OUA	L'ENGINYER AUTOR DEL PROJECTE: ESTEVE RIBA GENESCÀ Eccp, Num Col: 25288	ESCALES: DIN A3: 1/1500	TÍTOL DEL PROJECTE: PROJECTE D'URBANITZACIÓ I URBANITZACIÓ DE LES CÀRREGUES EXTERNES DEL SECTOR PP 17.2 AUTÒDROM DE TERRAMAR	REVISIÓ: / SUBSTITUEIX:	NOM DEL PLÀNOL: PLANTA TOPOGRÀFICA 5È QUADRANT	DATA: NOVEMBRE 2021 / NOM DEL DIBUIX:	PLÀNOL Núm.: 03 FULL 6 DE 13

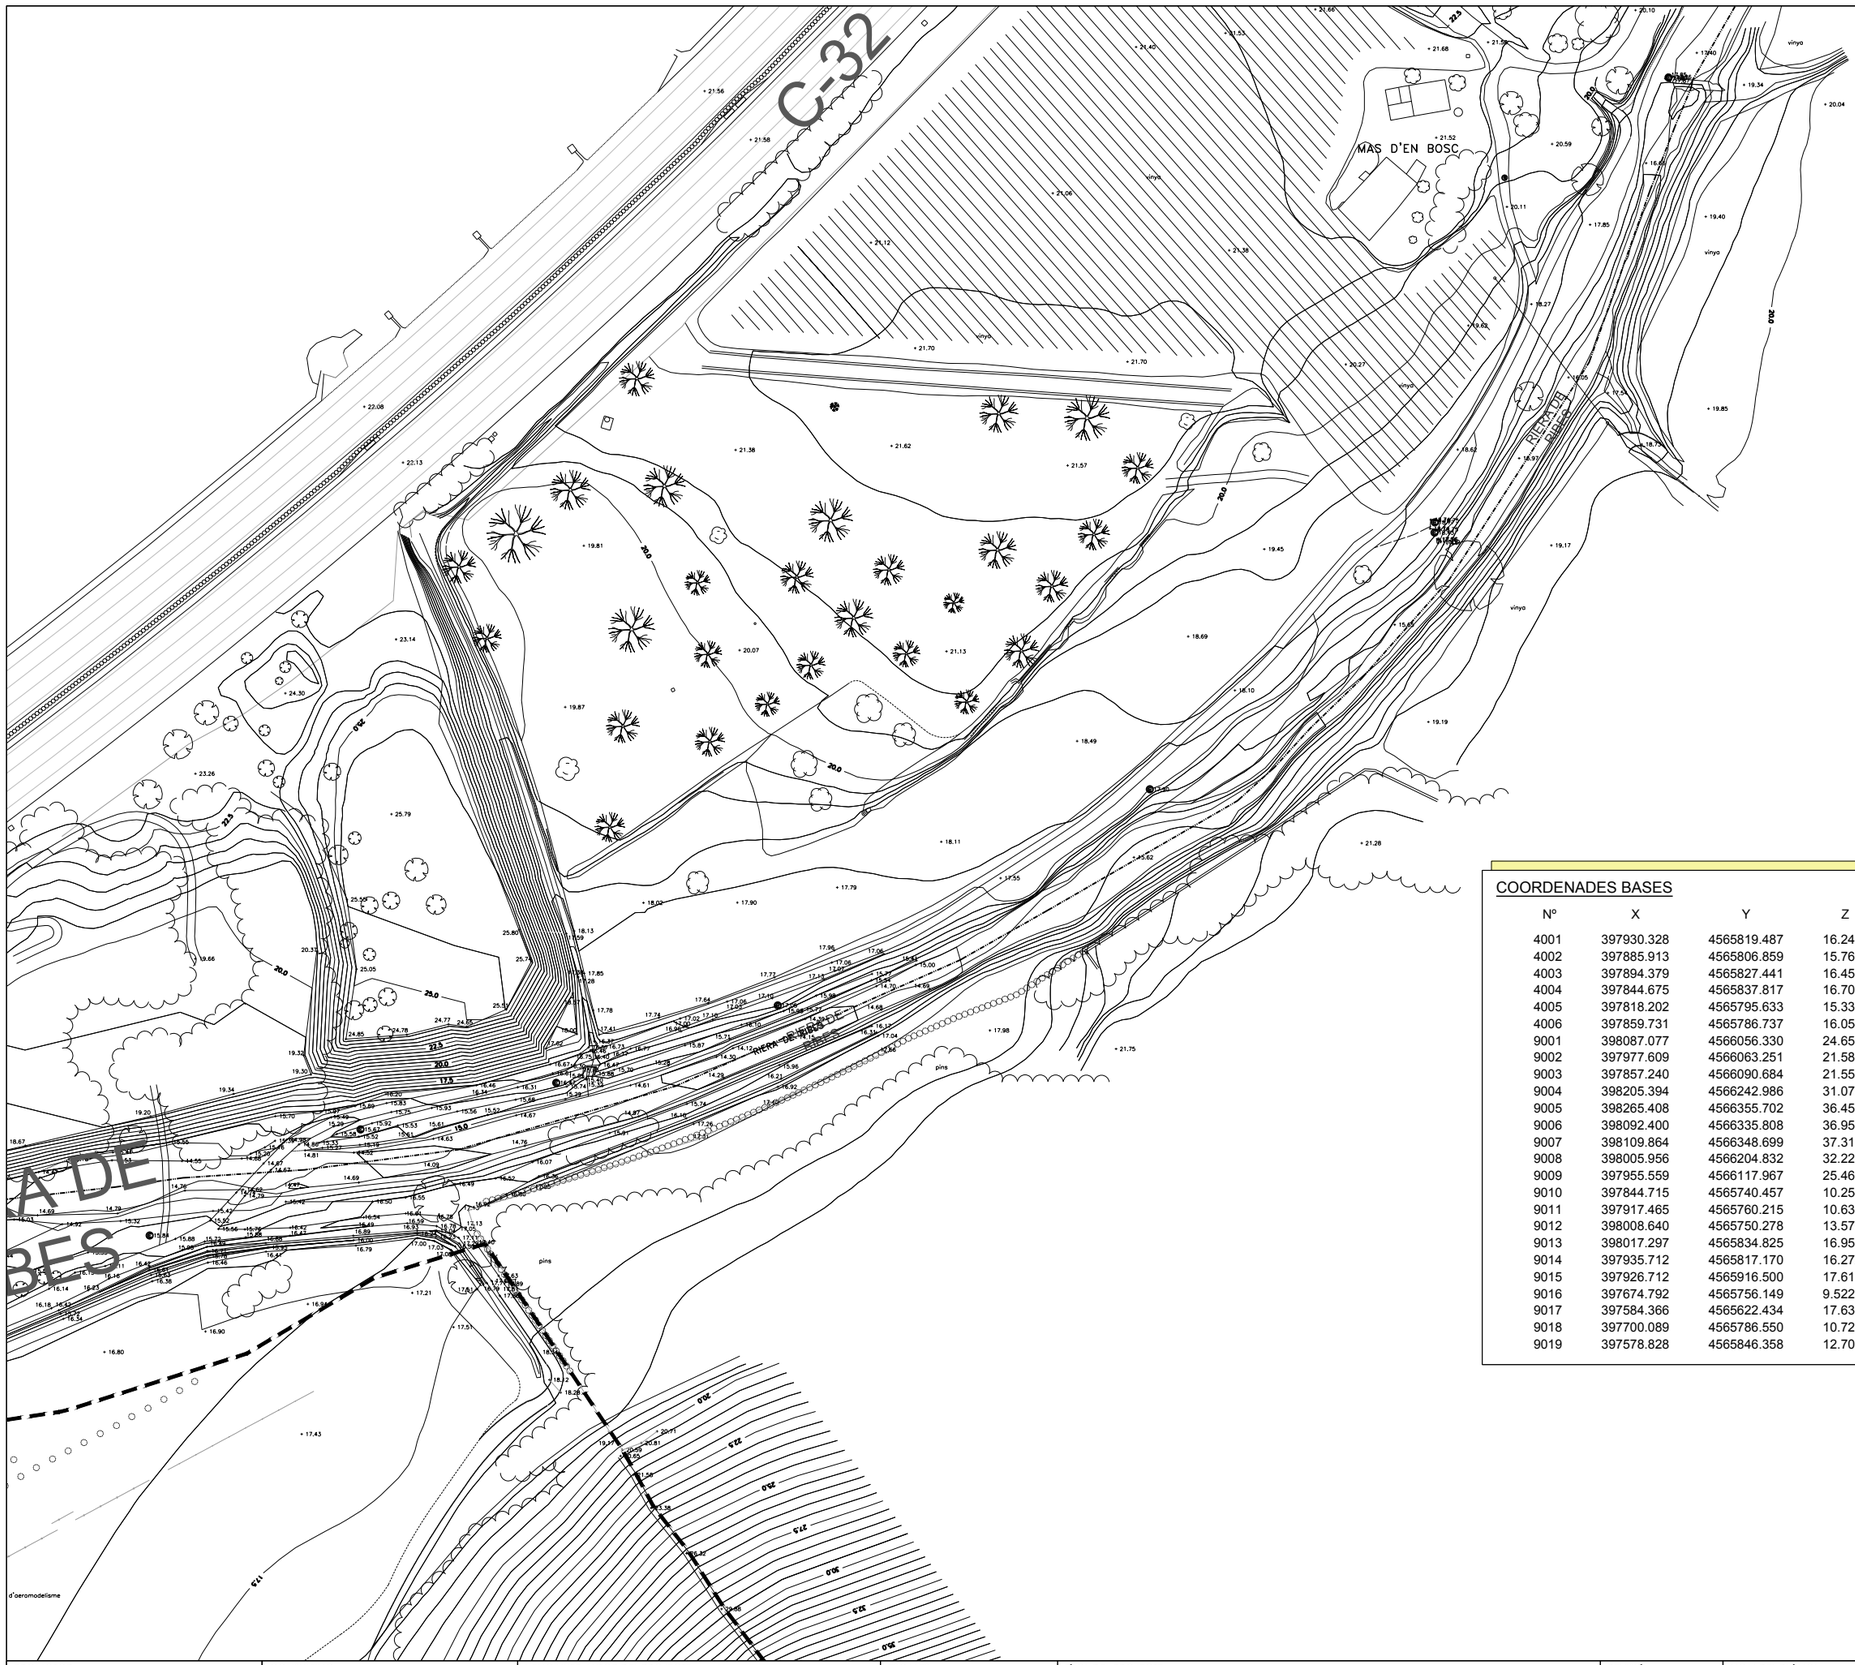

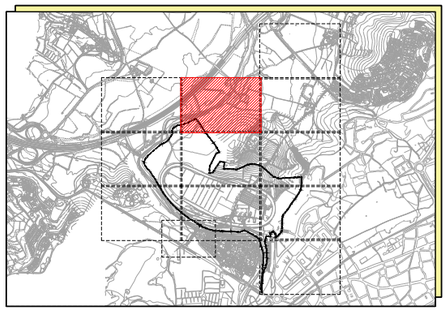

LLEGENDA

- BASE
- TRAPA SERVEIS
- AIGUA
- CLAVEGUERAM
- EMBORNAL
- FITA DE GAS
- PILONA
- SENYAL DE TRÀNSIT
- BIONA
- TANCA
- LÍNIA BLANCA
- LÍMIT DE CONREU
- LÍNIA DE TELÈFON
- LÍNIA ELÈCTRICA
- LÍNIA ELÈCTRICA D'ALTA TENSIÓ
- TORRE ALTA TENSIÓ
- TRAPA ELÈCTRICA
- PAL LÍNIA ELÈCTRICA
- PAL LÍNIA TELÈFON
- ARBRE
- FIGUERA
- GARROFER
- OLIVERA
- PI
- XIPRER
- PALMERA

NOTES:


- PROJECCIÓ UTM - FUS 31
- SISTEMA REFERÈNCIA ETRS89 (EPSG:25831)
- EL·LIPSOIDE GRS80
- ALTITUS REFERÈNCIA NIVELL MITÀ MAR A ALACANT

COORDENADES BASES

Nº	X	Y	Z
4001	397930.328	4565819.487	16.240
4002	397885.913	4565806.859	15.763
4003	397894.379	4565827.441	16.453
4004	397844.675	4565837.817	16.707
4005	397818.202	4565795.633	15.330
4006	397859.731	4565786.737	16.054
9001	398087.077	4566056.330	24.658
9002	397977.609	4566063.251	21.585
9003	397857.240	4566090.684	21.557
9004	398205.394	4566242.986	31.070
9005	398265.408	4566355.702	36.457
9006	398092.400	4566335.808	36.955
9007	398109.864	4566348.699	37.311
9008	398005.956	4566204.832	32.228
9009	397955.559	4566117.967	25.466
9010	397844.715	4565740.457	10.254
9011	397917.465	4565760.215	10.636
9012	398008.640	4565750.278	13.576
9013	398017.297	4565834.825	16.957
9014	397935.712	4565817.170	16.272
9015	397926.712	4565916.500	17.615
9016	397674.792	4565756.149	9.522
9017	397584.366	4565622.434	17.639
9018	397700.089	4565786.550	10.725
9019	397578.828	4565846.358	12.707

LLEGENDA

- LÍMIT ÀMBIT *AUTÒDROM DE TERRAMAR*
- LÍMIT TERME MUNICIPAL

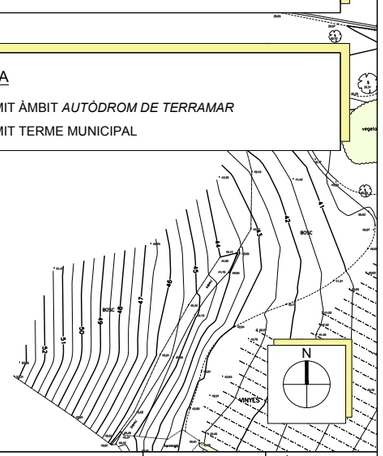

PROMOTOR: **TERRAMAR 1923**	CONSULTING: OUA	L'ENGINYER AUTOR DEL PROJECTE: ESTEVE RIBA GENESCÀ Eccp, Num Col: 25288	ESCALES: DIN A3: 1/1500	TÍTOL DEL PROJECTE: PROJECTE D'URBANITZACIÓ I URBANITZACIÓ DE LES CÀRREGUES EXTERNES DEL SECTOR PP 17.2 AUTÒDROM DE TERRAMAR	REVISIÓ: / SUBSTITUEIX:	NOM DEL PLÀNOL: PLANTA TOPOGRÀFICA 6È QUADRANT	DATA: NOVEMBRE 2021 / NOM DEL DIBUIX:	PLÀNOL Núm.: 03 FULL 7 DE 13

LLEGENDA

- BASE
- TRAPA SERVEIS
- AIGUA
- CLAVEGUERAM
- EMBORNAL
- FITA DE GAS
- PILONA
- SENYAL DE TRÀNSIT
- BIONA
- TANCA
- LÍNIA BLANCA
- LÍMIT DE CONREU
- LÍNIA DE TELÈFON
- LÍNIA ELÈCTRICA
- LÍNIA ELÈCTRICA D'ALTA TENSIÓ
- TORRE ALTA TENSIÓ
- TRAPA ELÈCTRICA
- PAL LÍNIA ELÈCTRICA
- PAL LÍNIA TELÈFON
- ARBRE
- FIGUERA
- GARROFER
- OLIVERA
- PI
- XIPRER
- PALMERA

NOTES:

- PROJECCIÓ UTM - FUS 31
- SISTEMA REFERÈNCIA ETRS89 (EPSG:25831)
- EL·LIPSOIDE GRS80
- ALTITUS REFERÈNCIA NIVELL MITÀ MAR A ALACANT


COORDENADES BASES

Nº	X	Y	Z
4001	397930.328	4565819.487	16.240
4002	397885.913	4565806.859	15.763
4003	397894.379	4565827.441	16.453
4004	397844.675	4565837.817	16.707
4005	397818.202	4565795.633	15.330
4006	397859.731	4565786.737	16.054
9001	398087.077	4566056.330	24.658
9002	397977.609	4566063.251	21.585
9003	397857.240	4566090.684	21.557
9004	398205.394	4566242.986	31.070
9005	398265.408	4566355.702	36.457
9006	398092.400	4566335.808	36.955
9007	398109.864	4566348.699	37.311
9008	398005.956	4566204.832	32.228
9009	397955.559	4566117.967	25.466
9010	397844.715	4565740.457	10.254
9011	397917.465	4565760.215	10.636
9012	398008.640	4565750.278	13.576
9013	398017.297	4565834.825	16.957
9014	397935.712	4565817.170	16.272
9015	397926.712	4565916.500	17.615
9016	397674.792	4565756.149	9.522
9017	397584.366	4565622.434	17.639
9018	397700.089	4565786.550	10.725
9019	397578.828	4565846.358	12.707

LLEGENDA

- LÍMIT ÀMBIT *AUTÒDROM DE TERRAMAR*
- LÍMIT TERME MUNICIPAL

BOSC DE CAN BARÓ

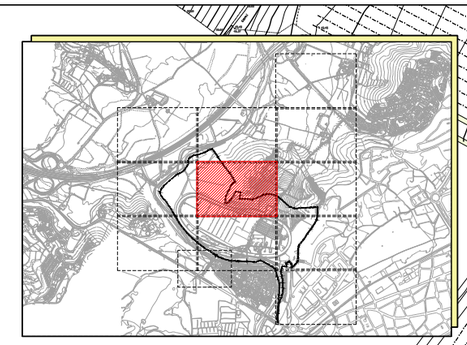

PROMOTOR: **TERRAMAR 1923**	CONSULTING: OUA	L'ENGINYER AUTOR DEL PROJECTE: ESTEVE RIBA GENESCÀ Eccp, Num Col: 25288	ESCALES: DIN A3: 1/1500	TÍTOL DEL PROJECTE: PROJECTE D'URBANITZACIÓ I URBANITZACIÓ DE LES CÀRREGUES EXTERNES DEL SECTOR PP 17.2 AUTÒDROM DE TERRAMAR	REVISIÓ: / SUBSTITUEIX:	NOM DEL PLÀNOL: PLANTA TOPOGRÀFICA 7È QUADRANT	DATA: NOVEMBRE 2021 / NOM DEL DIBUIX:	PLÀNOL Núm.: 03 FULL 8 DE 13

LLEGENDA

- BASE
- TRAPA SERVEIS
- AIGUA
- CLAVEGUERAM
- EMBORNAL
- FITA DE GAS
- PILONA
- SENYAL DE TRÀNSIT
- BIONA
- TANCA
- LÍNIA BLANCA
- LÍMIT DE CONREU
- LÍNIA DE TELÈFON
- LÍNIA ELÈCTRICA
- LÍNIA ELÈCTRICA D'ALTA TENSIÓ
- TORRE ALTA TENSIÓ
- TRAPA ELÈCTRICA
- PAL LÍNIA ELÈCTRICA
- PAL LÍNIA TELÈFON
- ARBRE
- FIGUERA
- GARROFER
- OLIVERA
- PI
- XIPRER
- PALMERA

NOTES:


- PROJECCIÓ UTM - FUS 31
- SISTEMA REFERÈNCIA ETRS89 (EPSG:25831)
- EL·LIPSOIDE GRS80
- ALTITUS REFERÈNCIA NIVELL MITÀ MAR A ALACANT

COORDENADES BASES

Nº	X	Y	Z
4001	397930.328	4565819.487	16.240
4002	397885.913	4565806.859	15.763
4003	397894.379	4565827.441	16.453
4004	397844.675	4565837.817	16.707
4005	397818.202	4565795.633	15.330
4006	397859.731	4565786.737	16.054
9001	398087.077	4566056.330	24.658
9002	397977.609	4566063.251	21.585
9003	397857.240	4566090.684	21.557
9004	398205.394	4566242.986	31.070
9005	398265.408	4566355.702	36.457
9006	398092.400	4566335.808	36.955
9007	398109.864	4566348.699	37.311
9008	398005.956	4566204.832	32.228
9009	397955.559	4566117.967	25.466
9010	397844.715	4565740.457	10.254
9011	397917.465	4565760.215	10.636
9012	398008.640	4565750.278	13.576
9013	398017.297	4565834.825	16.957
9014	397935.712	4565817.170	16.272
9015	397926.712	4565916.500	17.615
9016	397674.792	4565756.149	9.522
9017	397584.366	4565622.434	17.639
9018	397700.089	4565786.550	10.725
9019	397578.828	4565846.358	12.707

LLEGENDA

- LÍMIT ÀMBIT *AUTÒDROM DE TERRAMAR*
- LÍMIT TERME MUNICIPAL

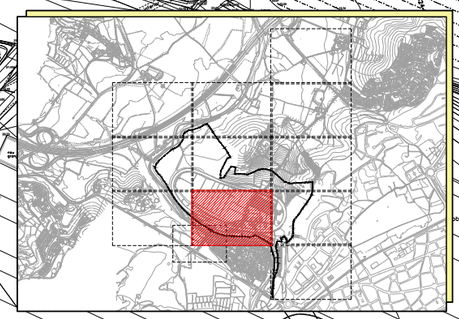

PROMOTOR:	CONSULTING:	L'ENGINYER AUTOR DEL PROJECTE:	ESCALES:	TÍTOL DEL PROJECTE:	REVISIÓ:	NOM DEL PLÀNOL:	DATA:	PLÀNOL Núm.:
TERRAMAR 1923	OUA	ESTEVE RIBA GENESCÀ Eccp, Num Col: 25288	DIN A3: 1/1500	PROJECTE D'URBANITZACIÓ I URBANITZACIÓ DE LES CÀRREGUES EXTERNES DEL SECTOR PP 17.2 AUTÒDROM DE TERRAMAR	SUBSTITUEIX:	PLANTA TOPOGRÀFICA 8È QUADRANT	NOVEMBRE 2021 NOM DEL DIBUIX:	**03** FULL 9 DE 13

LLEGENDA

- BASE
- TRAPA SERVEIS
- AIGUA
- CLAVEGUERAM
- EMBORNAL
- FITA DE GAS
- PILONA
- SENYAL DE TRÀNSIT
- BIONA
- TANCA
- LÍNIA BLANCA
- LÍMIT DE CONREU
- LÍNIA DE TELÈFON
- LÍNIA ELÈCTRICA
- LÍNIA ELÈCTRICA D'ALTA TENSIÓ
- TORRE ALTA TENSIÓ
- TRAPA ELÈCTRICA
- PAL LÍNIA ELÈCTRICA
- PAL LÍNIA TELÈFON
- ARBRE
- FIGUERA
- GARROFER
- OLIVERA
- PI
- XIPRER
- PALMERA

NOTES:


- PROJECCIÓ UTM - FUS 31
- SISTEMA REFERÈNCIA ETRS89 (EPSG:25831)
- EL·LIPSOIDE GRS80
- ALTITUS REFERÈNCIA NIVELL MITÀ MAR A ALACANT


COORDENADES BASES

Nº	X	Y	Z
4001	397930.328	4565819.487	16.240
4002	397885.913	4565806.859	15.763
4003	397894.379	4565827.441	16.453
4004	397844.675	4565837.817	16.707
4005	397818.202	4565795.633	15.330
4006	397859.731	4565786.737	16.054
9001	398087.077	4566056.330	24.658
9002	397977.609	4566063.251	21.585
9003	397857.240	4566090.684	21.557
9004	398205.394	4566242.986	31.070
9005	398265.408	4566355.702	36.457
9006	398092.400	4566335.808	36.955
9007	398109.864	4566348.699	37.311
9008	398005.956	4566204.832	32.228
9009	397955.559	4566117.967	25.466
9010	397844.715	4565740.457	10.254
9011	397917.465	4565760.215	10.636
9012	398008.640	4565750.278	13.576
9013	398017.297	4565834.825	16.957
9014	397935.712	4565817.170	16.272
9015	397926.712	4565916.500	17.615
9016	397674.792	4565756.149	9.522
9017	397584.366	4565622.434	17.639
9018	397700.089	4565786.550	10.725
9019	397578.828	4565846.358	12.707


LLEGENDA

- LÍMIT ÀMBIT *AUTÒDROM DE TERRAMAR*
- LÍMIT TERME MUNICIPAL

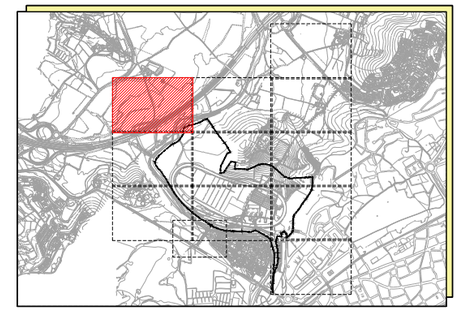

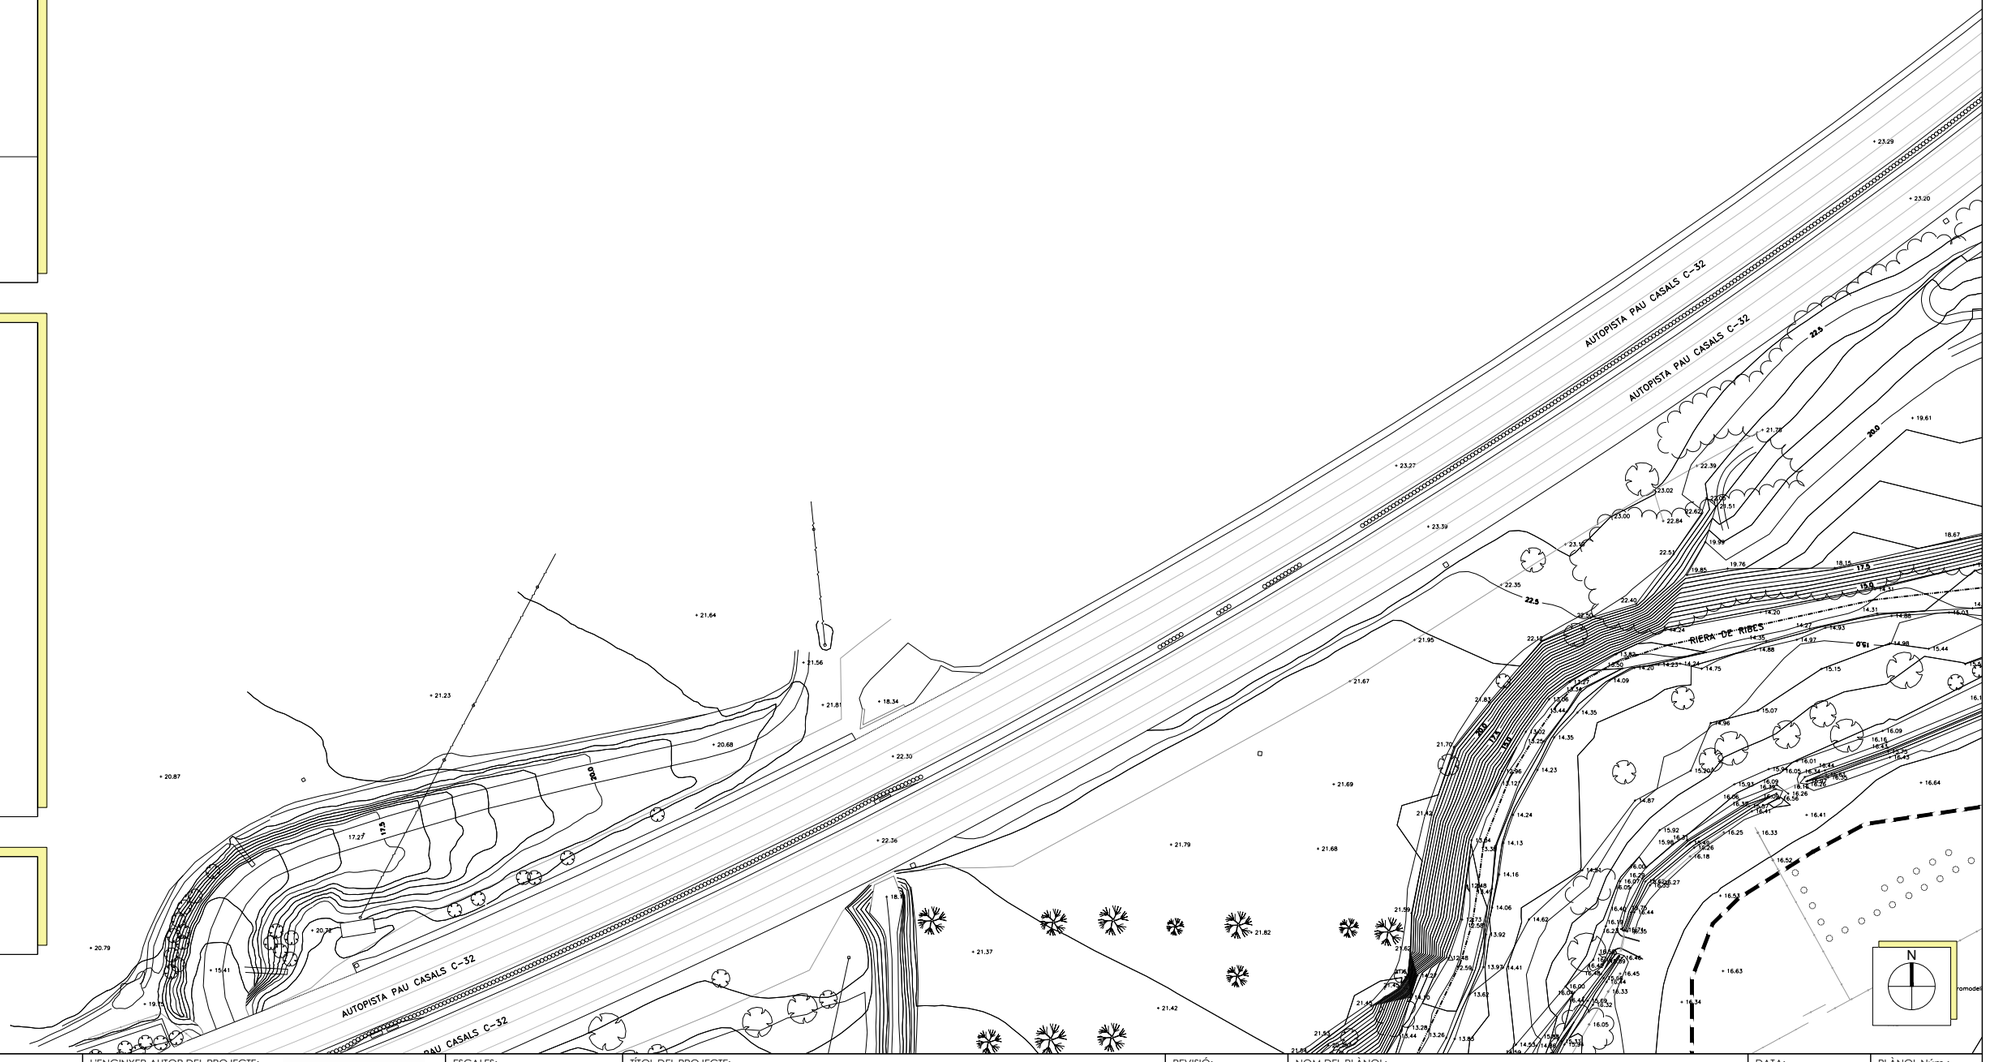

PROMOTOR: **TERRAMAR 1923**	CONSULTING: OUA	L'ENGINYER AUTOR DEL PROJECTE: ESTEVE RIBA GENESCÀ Eccp, Num Col: 25288	ESCALES: DIN A3: 1/1500	TÍTOL DEL PROJECTE: PROJECTE D'URBANITZACIÓ I URBANITZACIÓ DE LES CÀRREGUES EXTERNES DEL SECTOR PP 17.2 AUTÒDROM DE TERRAMAR	REVISIÓ: / SUBSTITUEIX:	NOM DEL PLÀNOL: PLANTA TOPOGRÀFICA 9È QUADRANT	DATA: NOVEMBRE 2021 / NOM DEL DIBUIX:	PLÀNOL Núm.: 03 FULL 10 DE 13

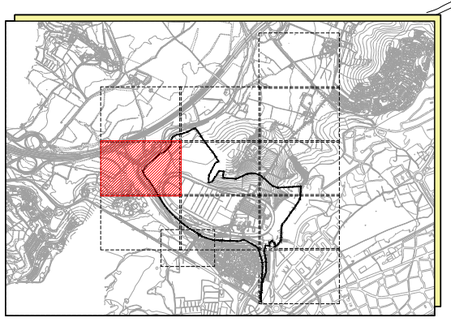

COORDENADES BASES

Nº	X	Y	Z
4001	397930.328	4565819.487	16.240
4002	397885.913	4565806.859	15.763
4003	397894.379	4565827.441	16.453
4004	397844.675	4565837.817	16.707
4005	397818.202	4565795.633	15.330
4006	397859.731	4565786.737	16.054
9001	398087.077	4566056.330	24.658
9002	397977.609	4566063.251	21.585
9003	397857.240	4566090.684	21.557
9004	398205.394	4566242.986	31.070
9005	398265.408	4566355.702	36.457
9006	398092.400	4566335.808	36.955
9007	398109.864	4566348.699	37.311
9008	398005.956	4566204.832	32.228
9009	397955.559	4566117.967	25.466
9010	397844.715	4565740.457	10.254
9011	397917.465	4565760.215	10.636
9012	398008.640	4565750.278	13.576
9013	398017.297	4565834.825	16.957
9014	397935.712	4565817.170	16.272
9015	397926.712	4565916.500	17.615
9016	397674.792	4565756.149	9.522
9017	397584.366	4565622.434	17.639
9018	397700.089	4565786.550	10.725
9019	397578.828	4565846.358	12.707

LLEGENDA

- BASE
- TRAPA SERVEIS
- AIGUA
- CLAVEGUERAM
- EMBORNAL
- FITA DE GAS
- PILONA
- SENYAL DE TRÀNSIT
- BIONA
- TANCA
- LÍNIA BLANCA
- LÍMIT DE CONREU
- LÍNIA DE TELÈFON
- LÍNIA ELÈCTRICA
- LÍNIA ELÈCTRICA D'ALTA TENSIÓ
- TORRE ALTA TENSIÓ
- TRAPA ELÈCTRICA
- PAL LÍNIA ELÈCTRICA
- PAL LÍNIA TELÈFON
- ARBRE
- FIGUERA
- GARROFER
- OLIVERA
- PI
- XIPRER
- PALMERA

NOTES:

- PROJECCIÓ UTM - FUS 31
- SISTEMA REFERÈNCIA ETRS89 (EPSG:25831)
- EL·LIPSOIDE GRS80
- ALTITUS REFERÈNCIA NIVELL MITÀ MAR A ALACANT

LLEGENDA

- LÍMIT ÀMBIT *AUTÒDROM DE TERRAMAR*
- LÍMIT TERME MUNICIPAL

BOSC DE CAN BARÓ

PROMOTOR: **TERRAMAR 1923**

CONSULTING: OUA

L'ENGINYER AUTOR DEL PROJECTE: ESTEVE RIBA GENESCÀ Eccp, Num Col: 25288

ESCALES: DIN A3: 1/1500

TÍTOL DEL PROJECTE: PROJECTE D'URBANITZACIÓ I URBANITZACIÓ DE LES CÀRREGUES EXTERNES DEL SECTOR PP 17.2 AUTÒDROM DE TERRAMAR

REVISIÓ:

SUBSTITUEIX:


NOM DEL PLÀNOL: PLANTA TOPOGRÀFICA 10È QUADRANT

DATA: NOVEMBRE 2021

NOM DEL DIBUIX:

PLÀNOL Núm.: 03

FULL 11 DE 13

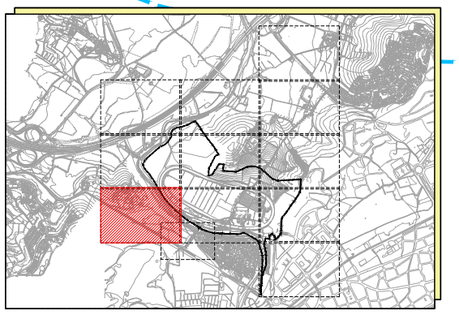

COORDENADES BASES

Nº	X	Y	Z
4001	397930.328	4565819.487	16.240
4002	397885.913	4565806.859	15.763
4003	397894.379	4565827.441	16.453
4004	397844.675	4565837.817	16.707
4005	397818.202	4565795.633	15.330
4006	397859.731	4565786.737	16.054
9001	398087.077	4566056.330	24.658
9002	397977.609	4566063.251	21.585
9003	397857.240	4566090.684	21.557
9004	398205.394	4566242.986	31.070
9005	398265.408	4566355.702	36.457
9006	398092.400	4566335.808	36.955
9007	398109.864	4566348.699	37.311
9008	398005.956	4566204.832	32.228
9009	397955.559	4566117.967	25.466
9010	397844.715	4565740.457	10.254
9011	397917.465	4565760.215	10.636
9012	398008.640	4565750.278	13.576
9013	398017.297	4565834.825	16.957
9014	397935.712	4565817.170	16.272
9015	397926.712	4565916.500	17.615
9016	397674.792	4565756.149	9.522
9017	397584.366	4565622.434	17.639
9018	397700.089	4565786.550	10.725
9019	397578.828	4565846.358	12.707

LLEGENDA


- BASE
- TRAPA SERVEIS
- AIGUA
- CLAVEGUERAM
- EMBORNAL
- FITA DE GAS
- PILONA
- SENYAL DE TRÀNSIT
- BIONA
- TANCA
- LÍNIA BLANCA
- LÍMIT DE CONREU
- LÍNIA DE TELÈFON
- LÍNIA ELÈCTRICA
- LÍNIA ELÈCTRICA D'ALTA TENSIÓ
- TORRE ALTA TENSIÓ
- TRAPA ELÈCTRICA
- PAL LÍNIA ELÈCTRICA
- PAL LÍNIA TELÈFON
- ARBRE
- FIGUERA
- GARROFER
- OLIVERA
- PI
- XIPRER
- PALMERA

NOTES:


- PROJECCIÓ UTM - FUS 31
- SISTEMA REFERÈNCIA ETRS89 (EPSG:25831)
- EL·LIPSOIDE GRS80
- ALTITUS REFERÈNCIA NIVELL MITÀ MAR A ALACANT

LLEGENDA

- LÍMIT ÀMBIT *AUTÒDROM DE TERRAMAR*
- LÍMIT TERME MUNICIPAL

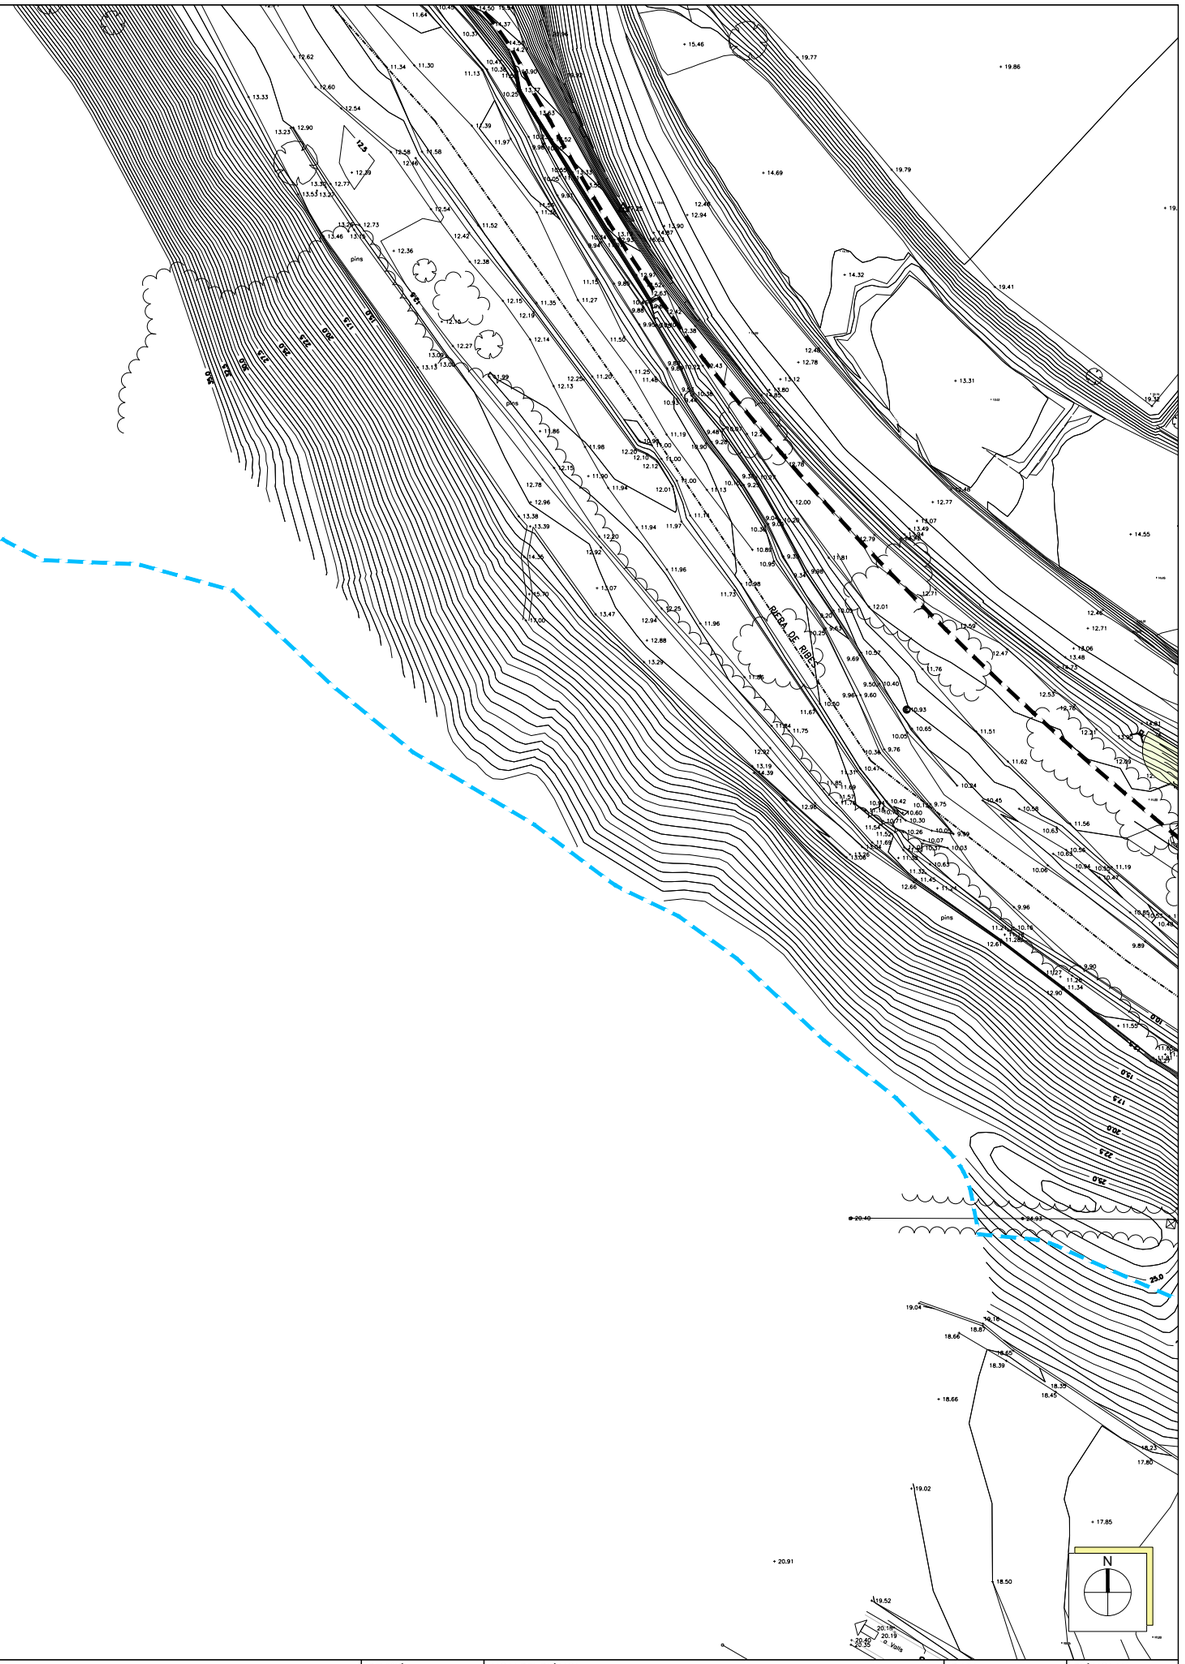

PROMOTOR: **TERRAMAR 1923**	CONSULTING: OUA	L'ENGINYER AUTOR DEL PROJECTE: ESTEVE RIBA GENESCÀ Eccp, Num Col: 25288	ESCALES: DIN A3: 1/1500	TÍTOL DEL PROJECTE: PROJECTE D'URBANITZACIÓ I URBANITZACIÓ DE LES CÀRREGUES EXTERNES DEL SECTOR PP 17.2 AUTÒDROM DE TERRAMAR	REVISIÓ: / SUBSTITUEIX:	NOM DEL PLÀNOL: PLANTA TOPOGRÀFICA 11È QUADRANT	DATA: NOVEMBRE 2021 / NOM DEL DIBUIX:	PLÀNOL Núm.: 03 FULL 12 DE 13

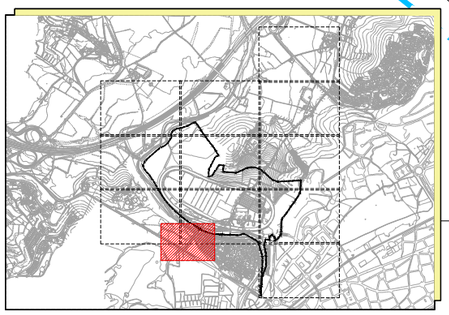

COORDENADES BASES

Nº	X	Y	Z
4001	397930.328	4565819.487	16.240
4002	397885.913	4565806.859	15.763
4003	397894.379	4565827.441	16.453
4004	397844.675	4565837.817	16.707
4005	397818.202	4565795.633	15.330
4006	397859.731	4565786.737	16.054
9001	398087.077	4566056.330	24.658
9002	397977.609	4566063.251	21.585
9003	397857.240	4566090.684	21.557
9004	398205.394	4566242.986	31.070
9005	398265.408	4566355.702	36.457
9006	398092.400	4566335.808	36.955
9007	398109.864	4566348.699	37.311
9008	398005.956	4566204.832	32.228
9009	397955.559	4566117.967	25.466
9010	397844.715	4565740.457	10.254
9011	397917.465	4565760.215	10.636
9012	398008.640	4565750.278	13.576
9013	398017.297	4565834.825	16.957
9014	397935.712	4565817.170	16.272
9015	397926.712	4565916.500	17.615
9016	397674.792	4565756.149	9.522
9017	397584.366	4565622.434	17.639
9018	397700.089	4565786.550	10.725
9019	397578.828	4565846.358	12.707

LLEGENDA

- BASE
- TRAPA SERVEIS
- AIGUA
- CLAVEGUERAM
- EMBORNAL
- FITA DE GAS
- PILONA
- SENYAL DE TRÀNSIT
- BIONA
- TANCA
- LÍNIA BLANCA
- LÍMIT DE CONREU
- LÍNIA DE TELÈFON
- LÍNIA ELÈCTRICA
- LÍNIA ELÈCTRICA D'ALTA TENSIÓ
- TORRE ALTA TENSIÓ
- TRAPA ELÈCTRICA
- PAL LÍNIA ELÈCTRICA
- PAL LÍNIA TELÈFON
- ARBRE
- FIGUERA
- GARROFER
- OLIVERA
- PI
- XIPRER
- PALMERA

NOTES:

- PROJECCIÓ UTM - FUS 31
- SISTEMA REFERÈNCIA ETRS89 (EPSG:25831)
- EL·LIPSOIDE GRS80
- ALTITUS REFERÈNCIA NIVELL MITÀ MAR A ALACANT

LLEGENDA

- LÍMIT ÀMBIT *AUTÒDROM DE TERRAMAR*
- LÍMIT TERME MUNICIPAL

RIERA DE RIBES

OFICINES MOTOR

ROCAMAR

C-246a

PROMOTOR: **TERRAMAR 1923**	CONSULTING: OUA	L'ENGINYER AUTOR DEL PROJECTE: ESTEVE RIBA GENESCÀ Eccp, Num Col: 25288	ESCALES: DIN A3: 1/1500	TÍTOL DEL PROJECTE: PROJECTE D'URBANITZACIÓ I URBANITZACIÓ DE LES CÀRREGUES EXTERNES DEL SECTOR PP 17.2 AUTÒDROM DE TERRAMAR	REVISIÓ: / SUBSTITUEIX:	NOM DEL PLÀNOL: PLANTA TOPOGRÀFICA 12È QUADRANT	DATA: NOVEMBRE 2021 / NOM DEL DIBUIX:	PLÀNOL Núm.: 03 FULL 13 DE 13