
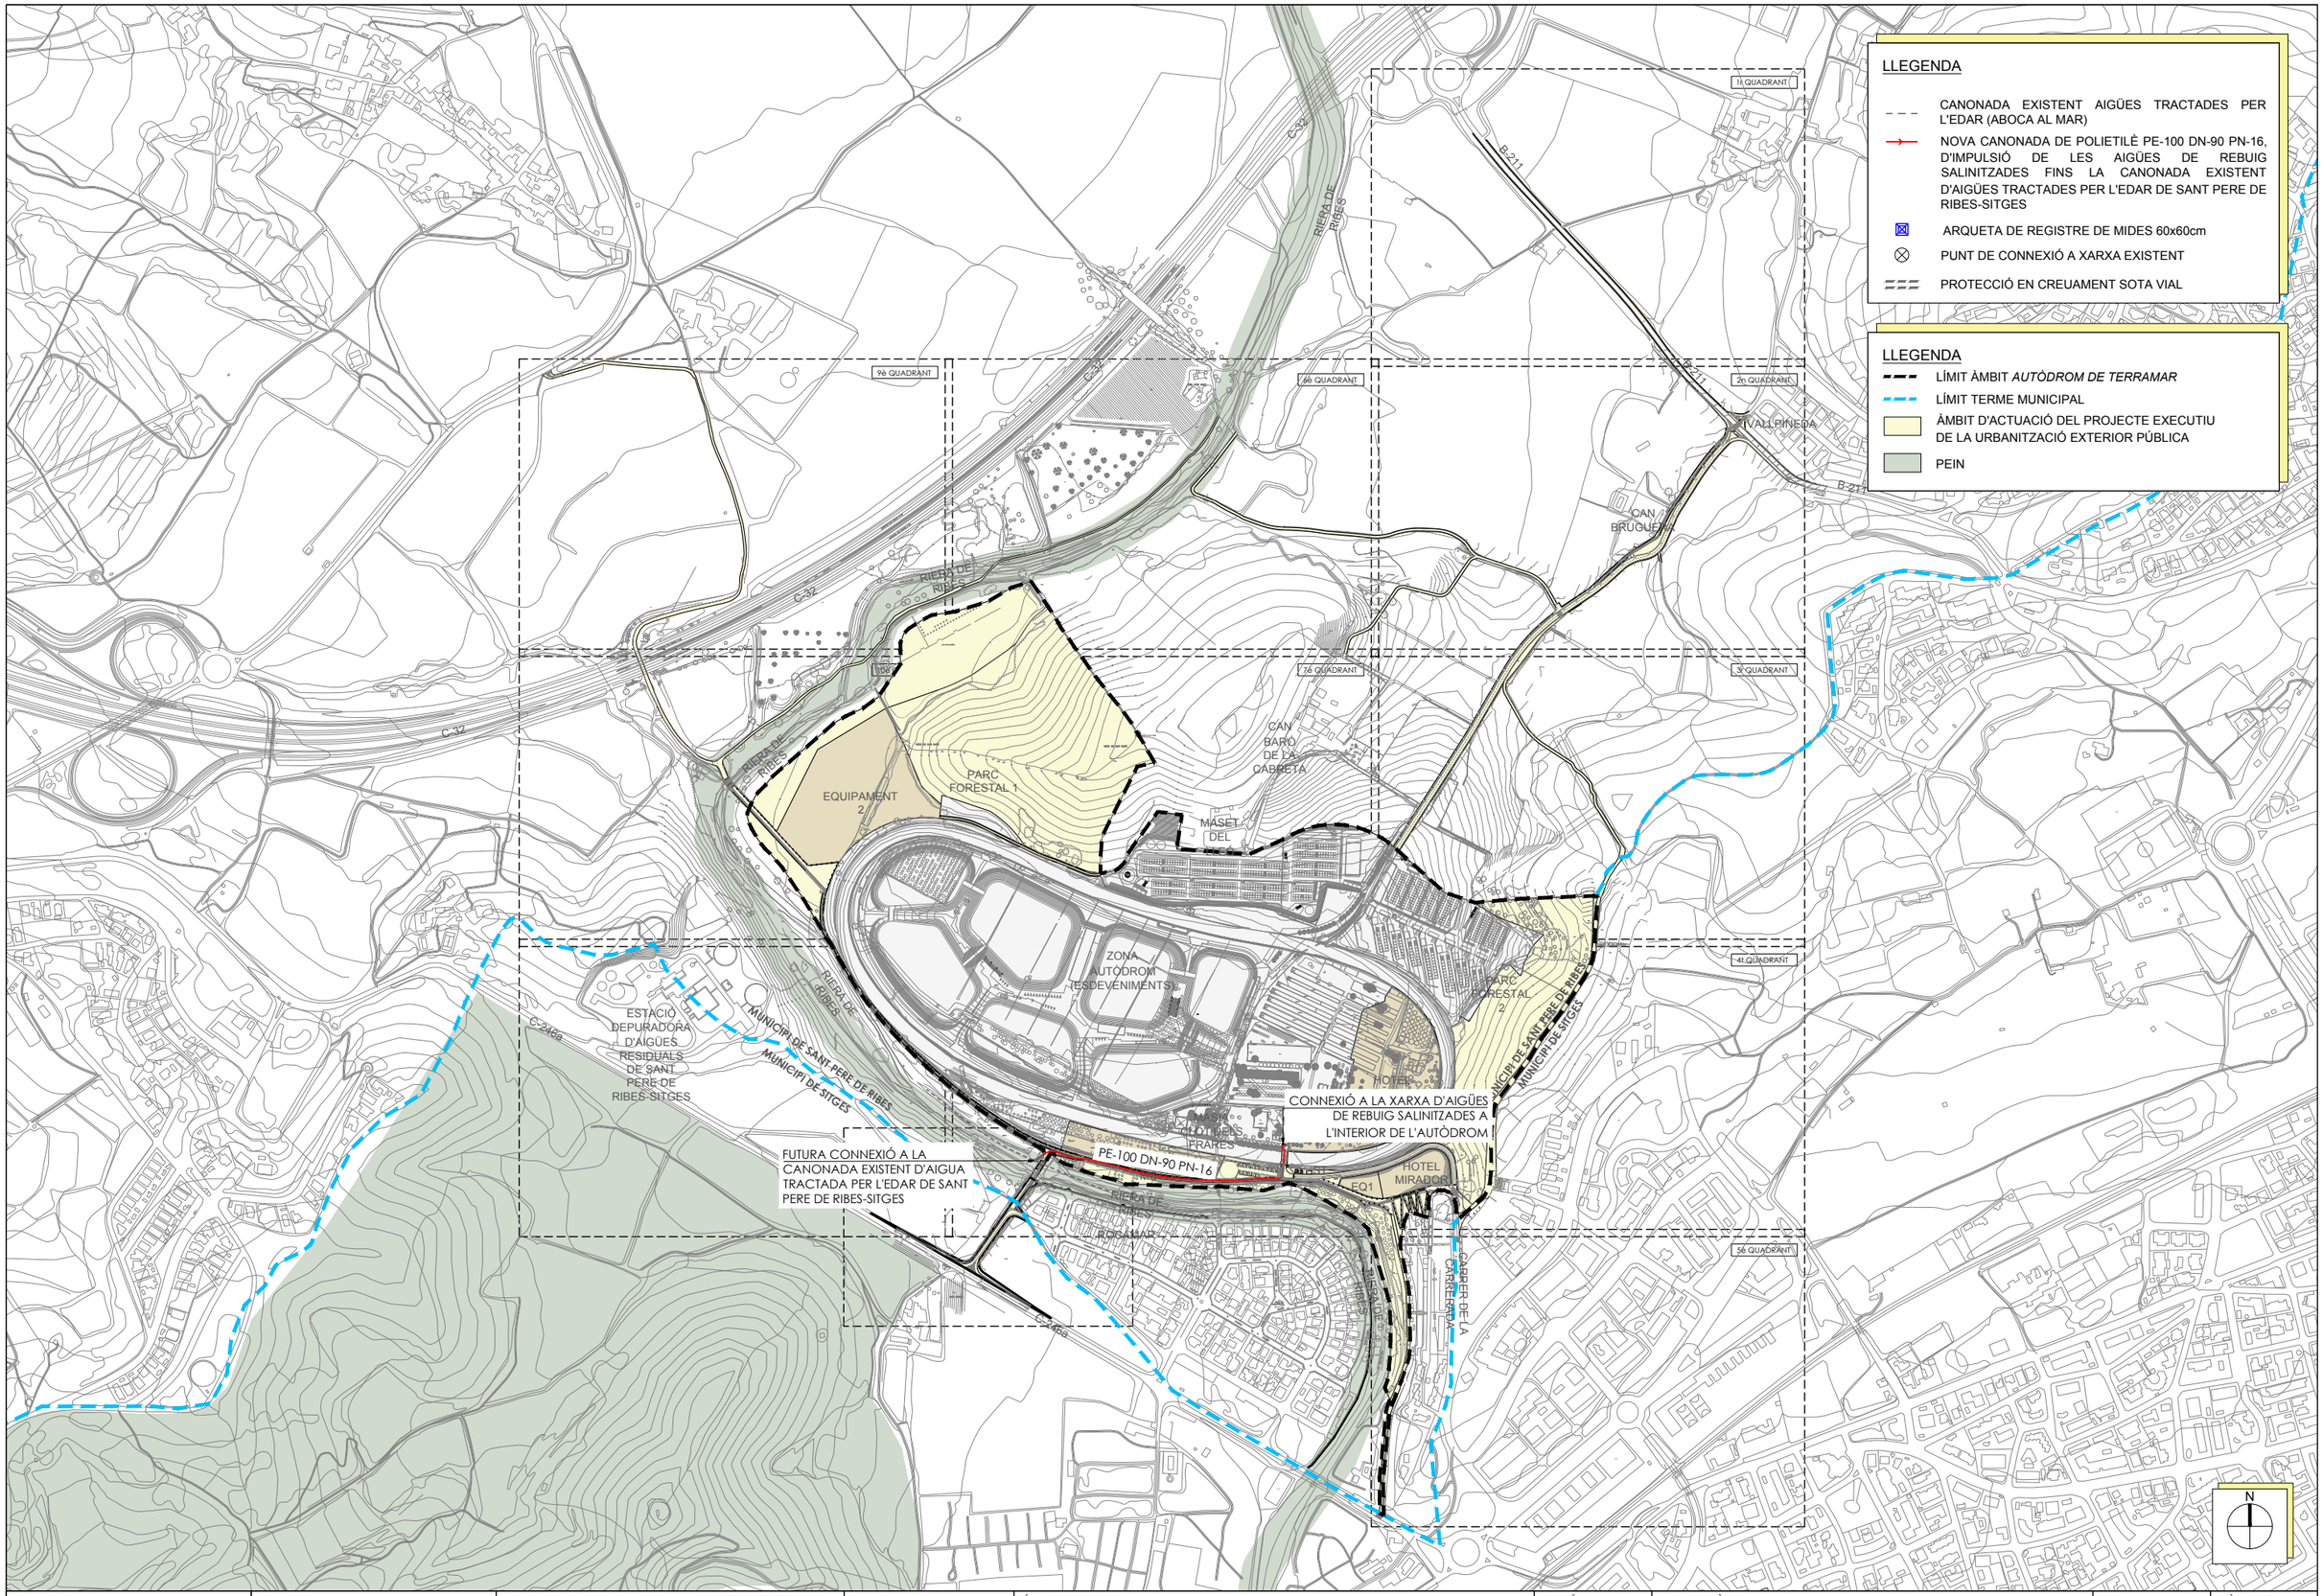


PROMOTOR: **TERRAMAR 1923**	CONSULTING: OUA	L'ENGINYER AUTOR DEL PROJECTE: ESTEVE RIBA GENESCÀ Eccp, Num Col: 25288	ESCALES: DIN A3: 1/8.000	TÍTOL DEL PROJECTE: PROJECTE D'URBANITZACIÓ I URBANITZACIÓ DE LES CÀRREGUES EXTERNES DEL SECTOR PP 17.2 AUTÒDROM DE TERRAMAR	REVISIÓ: / SUBSTITUEIX:	NOM DEL PLÀNOL: PLANTA DE LA XARXA D'AIGÜES DE REBUIG SANILITZADES PLANTA GENERAL	DATA: NOVEMBRE 2021 / NOM DEL DIBUIX:	PLÀNOL Núm.: 29 FULL 1 DE 13

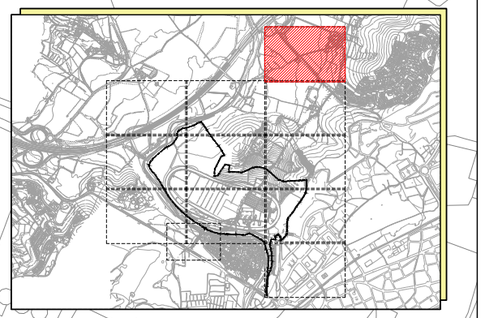

LLEGENDA

- CANONADA EXISTENT AIGÜES TRACTADES PER L'EDAR (ABOCA AL MAR)
- NOVA CANONADA DE POLIETILÈ PE-100 DN-90 PN-16, D'IMPULSIÓ DE LES AIGÜES DE REBUIG SALINITZADES FINS LA CANONADA EXISTENT D'AIGÜES TRACTADES PER L'EDAR DE SANT PERE DE RIBES-SITGES
- ARQUETA DE REGISTRE DE MIDES 60x60cm
- PUNT DE CONNEXIÓ A XARXA EXISTENT
- PROTECCIÓ EN CREUAMENT SOTA VIAL

LLEGENDA


- LÍMIT ÀMBIT *AUTÒDROM DE TERRAMAR*
- LÍMIT TERME MUNICIPAL
- ÀMBIT D'ACTUACIÓ DEL PROJECTE EXECUTIU DE LA URBANITZACIÓ EXTERIOR PÚBLICA
- PEIN

B-211

B-211

N

PROMOTOR: **TERRAMAR 1923**	CONSULTING: OUA	L'ENGINYER AUTOR DEL PROJECTE: ESTEVE RIBA GENESCÀ Eccp, Num Col: 25288	ESCALES: DIN A3: 1/1.500	TÍTOL DEL PROJECTE: PROJECTE D'URBANITZACIÓ I URBANITZACIÓ DE LES CÀRREGUES EXTERNES DEL SECTOR PP 17.2 AUTÒDROM DE TERRAMAR	REVISIÓ: / SUBSTITUEIX:	NOM DEL PLÀNOL: PLANTA DE LA XARXA D'AIGÜES DE REBUIG SANILITZADES 1r QUADRANT	DATA: NOVEMBRE 2021 / NOM DEL DIBUIX:	PLÀNOL Núm.: 29 FULL 2 DE 13

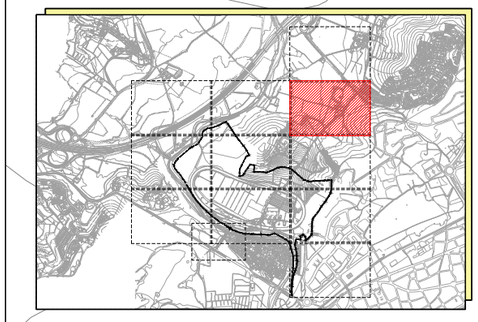

LLEGENDA

- CANONADA EXISTENT AIGÜES TRACTADES PER L'EDAR (ABOCA AL MAR)
- NOVA CANONADA DE POLIETILÈ PE-100 DN-90 PN-16, D'IMPULSIÓ DE LES AIGÜES DE REBUIG SALINITZADES FINS LA CANONADA EXISTENT D'AIGÜES TRACTADES PER L'EDAR DE SANT PERE DE RIBES-SITGES
- ARQUETA DE REGISTRE DE MIDES 60x60cm
- PUNT DE CONNEXIÓ A XARXA EXISTENT
- PROTECCIÓ EN CREUAMENT SOTA VIAL

LLEGENDA

- LÍMIT ÀMBIT *AUTÒDROM DE TERRAMAR*
- LÍMIT TERME MUNICIPAL
- ÀMBIT D'ACTUACIÓ DEL PROJECTE EXECUTIU DE LA URBANITZACIÓ EXTERIOR PÚBLICA
- PEIN

B-211

VALLPINEDA


CAN BRUGUERA

BOSC

vegetació densa

N

PROMOTOR: **TERRAMAR 1923**	CONSULTING: OUA	L'ENGINYER AUTOR DEL PROJECTE: ESTEVE RIBA GENESCÀ Eccp, Num Col: 25288	ESCALES: DIN A3: 1/1.500	TÍTOL DEL PROJECTE: PROJECTE D'URBANITZACIÓ I URBANITZACIÓ DE LES CÀRREGUES EXTERNES DEL SECTOR PP 17.2 AUTÒDROM DE TERRAMAR	REVISIÓ: / SUBSTITUEIX:	NOM DEL PLÀNOL: PLANTA DE LA XARXA D'AIGÜES DE REBUIG SANILITZADES 2n QUADRANT	DATA: NOVEMBRE 2021 / NOM DEL DIBUIX:	PLÀNOL Núm.: 29 FULL 3 DE 13

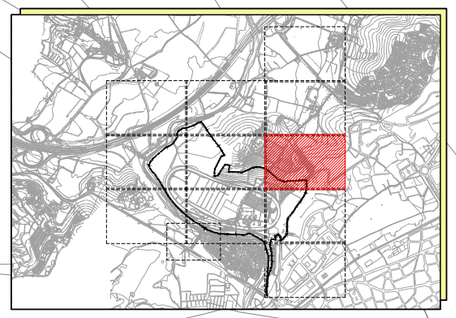

LLEGENDA

- CANONADA EXISTENT AIGÜES TRACTADES PER L'EDAR (ABOCA AL MAR)
- NOVA CANONADA DE POLIETILÈ PE-100 DN-90 PN-16, D'IMPULSIÓ DE LES AIGÜES DE REBUIG SALINITZADES FINS LA CANONADA EXISTENT D'AIGÜES TRACTADES PER L'EDAR DE SANT PERE DE RIBES-SITGES
- ARQUETA DE REGISTRE DE MIDES 60x60cm
- PUNT DE CONNEXIÓ A XARXA EXISTENT
- PROTECCIÓ EN CREUAMENT SOTA VIAL

LLEGENDA

- LÍMIT ÀMBIT *AUTÒDROM DE TERRAMAR*
- LÍMIT TERME MUNICIPAL
- ÀMBIT D'ACTUACIÓ DEL PROJECTE EXECUTIU DE LA URBANITZACIÓ EXTERIOR PÚBLICA
- PEIN

MUNICIPI DE SANT PERE DE RIBES


MUNICIPI DE SITGES

POU

COLLET DE LA CISTERNA

N

PROMOTOR: **TERRAMAR 1923**	CONSULTING: OUA	L'ENGINYER AUTOR DEL PROJECTE: ESTEVE RIBA GENESCÀ Eccp, Num Col: 25288	ESCALES: DIN A3: 1/1.500	TÍTOL DEL PROJECTE: PROJECTE D'URBANITZACIÓ I URBANITZACIÓ DE LES CÀRREGUES EXTERNES DEL SECTOR PP 17.2 AUTÒDROM DE TERRAMAR	REVISIÓ: / SUBSTITUEIX:	NOM DEL PLÀNOL: PLANTA DE LA XARXA D'AIGÜES DE REBUIG SANILITZADES 3r QUADRANT	DATA: NOVEMBRE 2021 / NOM DEL DIBUIX:	PLÀNOL Núm.: 29 FULL 4 DE 13

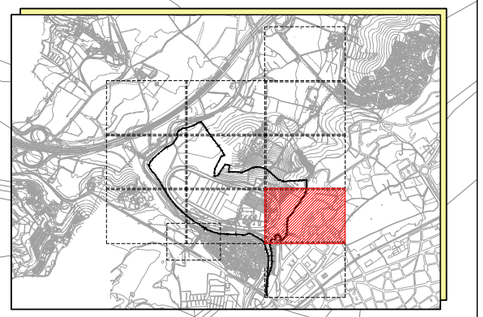

LLEGENDA

- CANONADA EXISTENT AIGÜES TRACTADES PER L'EDAR (ABOCA AL MAR)
- NOVA CANONADA DE POLIETILÈ PE-100 DN-90 PN-16, D'IMPULSIÓ DE LES AIGÜES DE REBUIG SALINITZADES FINS LA CANONADA EXISTENT D'AIGÜES TRACTADES PER L'EDAR DE SANT PERE DE RIBES-SITGES
- ARQUETA DE REGISTRE DE MIDES 60x60cm
- PUNT DE CONNEXIÓ A XARXA EXISTENT
- PROTECCIÓ EN CREUAMENT SOTA VIAL

LLEGENDA

- LÍMIT ÀMBIT *AUTÒDROM DE TERRAMAR*
- LÍMIT TERME MUNICIPAL
- ÀMBIT D'ACTUACIÓ DEL PROJECTE EXECUTIU DE LA URBANITZACIÓ EXTERIOR PÚBLICA
- PEIN

COLLET DE LA CISTERNA

PARC FORESTAL 2

CLOT D'EN SIDOS

MUNICIPI DE SANT PERE DE RIBES

MUNICIPI DE SITGES

HOTEL CONFERENCE

HOTEL MIRADOR


PANXAMPLE

CAN

DC

N

PROMOTOR: **TERRAMAR 1923**	CONSULTING: OUA	L'ENGINYER AUTOR DEL PROJECTE: ESTEVE RIBA GENESCÀ Eccp, Num Col: 25288	ESCALES: DIN A3: 1/1.500	TÍTOL DEL PROJECTE: PROJECTE D'URBANITZACIÓ I URBANITZACIÓ DE LES CÀRREGUES EXTERNES DEL SECTOR PP 17.2 AUTÒDROM DE TERRAMAR	REVISIÓ: / SUBSTITUEIX:	NOM DEL PLÀNOL: PLANTA DE LA XARXA D'AIGÜES DE REBUIG SANILITZADES 4t QUADRANT	DATA: NOVEMBRE 2021 / NOM DEL DIBUIX:	PLÀNOL Núm.: 29 FULL 5 DE 13

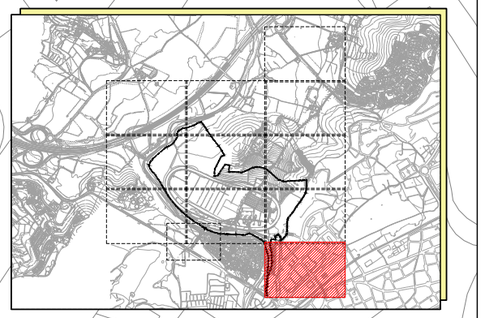

LLEGENDA

- CANONADA EXISTENT AIGÜES TRACTADES PER L'EDAR (ABOCA AL MAR)
- NOVA CANONADA DE POLIETILÈ PE-100 DN-90 PN-16, D'IMPULSIÓ DE LES AIGÜES DE REBUIG SALINITZADES FINS LA CANONADA EXISTENT D'AIGÜES TRACTADES PER L'EDAR DE SANT PERE DE RIBES-SITGES
- ARQUETA DE REGISTRE DE MIDES 60x60cm
- PUNT DE CONNEXIÓ A XARXA EXISTENT
- PROTECCIÓ EN CREUAMENT SOTA VIAL

LLEGENDA

- LÍMIT ÀMBIT *AUTÒDROM DE TERRAMAR*
- LÍMIT TERME MUNICIPAL
- ÀMBIT D'ACTUACIÓ DEL PROJECTE EXECUTIU DE LA URBANITZACIÓ EXTERIOR PÚBLICA
- PEIN

MUNICIPI DE SANT PERE DE RIBES

MUNICIPI DE SITGES

CARRER DE LA CARRERADA

CARRER

RIERA DE RIBES

pinsa

conyissar

pagatge


CE

10,5

9,8

N

PROMOTOR: **TERRAMAR 1923**	CONSULTING: OUA	L'ENGINYER AUTOR DEL PROJECTE: ESTEVE RIBA GENESCÀ Eccp, Num Col: 25288	ESCALES: DIN A3: 1/1.500	TÍTOL DEL PROJECTE: PROJECTE D'URBANITZACIÓ I URBANITZACIÓ DE LES CÀRREGUES EXTERNES DEL SECTOR PP 17.2 AUTÒDROM DE TERRAMAR	REVISIÓ: / SUBSTITUEIX:	NOM DEL PLÀNOL: PLANTA DE LA XARXA D'AIGÜES DE REBUIG SANILITZADES 5è QUADRANT	DATA: NOVEMBRE 2021 / NOM DEL DIBUIX:	PLÀNOL Núm.: 29 FULL 6 DE 13

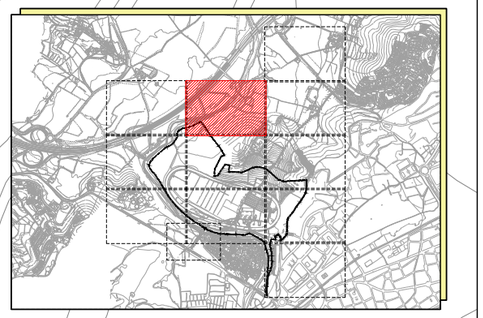

LLEGENDA

- CANONADA EXISTENT AIGÜES TRACTADES PER L'EDAR (ABOCA AL MAR)
- NOVA CANONADA DE POLIETILÈ PE-100 DN-90 PN-16, D'IMPULSIÓ DE LES AIGÜES DE REBUIG SALINITZADES FINS LA CANONADA EXISTENT D'AIGÜES TRACTADES PER L'EDAR DE SANT PERE DE RIBES-SITGES
- ARQUETA DE REGISTRE DE MIDES 60x60cm
- PUNT DE CONNEXIÓ A XARXA EXISTENT
- PROTECCIÓ EN CREUAMENT SOTA VIAL

LLEGENDA

- LÍMIT ÀMBIT *AUTÒDROM DE TERRAMAR*
- LÍMIT TERME MUNICIPAL
- ÀMBIT D'ACTUACIÓ DEL PROJECTE EXECUTIU DE LA URBANITZACIÓ EXTERIOR PÚBLICA
- PEIN


MAS D'EN BOSC

RIERA DE RIBES

RIERA DE RIBES

N

PROMOTOR: **TERRAMAR 1923**	CONSULTING: OUA	L'ENGINYER AUTOR DEL PROJECTE: ESTEVE RIBA GENESCÀ Eccp, Num Col: 25288	ESCALES: DIN A3: 1/1.500	TÍTOL DEL PROJECTE: PROJECTE D'URBANITZACIÓ I URBANITZACIÓ DE LES CÀRREGUES EXTERNES DEL SECTOR PP 17.2 AUTÒDROM DE TERRAMAR	REVISIÓ: / SUBSTITUEIX:	NOM DEL PLÀNOL: PLANTA DE LA XARXA D'AIGÜES DE REBUIG SANILITZADES 6è QUADRANT	DATA: NOVEMBRE 2021 / NOM DEL DIBUIX:	PLÀNOL Núm.: 29 FULL 7 DE 13

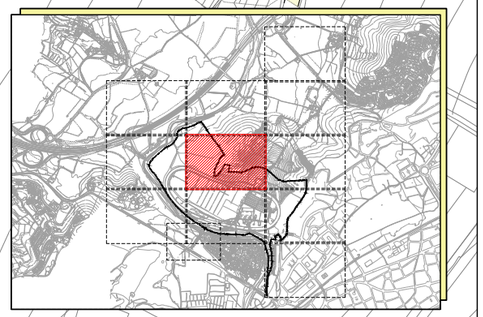

LLEGENDA

- CANONADA EXISTENT AIGÜES TRACTADES PER L'EDAR (ABOCA AL MAR)
- NOVA CANONADA DE POLIETILÈ PE-100 DN-90 PN-16, D'IMPULSIÓ DE LES AIGÜES DE REBUIG SALINITZADES FINS LA CANONADA EXISTENT D'AIGÜES TRACTADES PER L'EDAR DE SANT PERE DE RIBES-SITGES
- ARQUETA DE REGISTRE DE MIDES 60x60cm
- PUNT DE CONNEXIÓ A XARXA EXISTENT
- PROTECCIÓ EN CREUAMENT SOTA VIAL

LLEGENDA

- LÍMIT ÀMBIT *AUTÒDROM DE TERRAMAR*
- LÍMIT TERME MUNICIPAL
- ÀMBIT D'ACTUACIÓ DEL PROJECTE EXECUTIU DE LA URBANITZACIÓ EXTERIOR PÚBLICA
- PEIN

BOSC DE CAN BARÓ

PARC FORESTAL 1

CAN BARÓ DE LA CABRETA

MASET DEL LLEÓ

ZONA AUTÒDROM (ESDEVENIMENTS)

vestigi de peu de marge


roca

bassa

Autodromo Terramar

N

PROMOTOR: **TERRAMAR 1923**	CONSULTING: OUA	L'ENGINYER AUTOR DEL PROJECTE: ESTEVE RIBA GENESCÀ Eccp, Num Col: 25288	ESCALES: DIN A3: 1/1.500	TÍTOL DEL PROJECTE: PROJECTE D'URBANITZACIÓ I URBANITZACIÓ DE LES CÀRREGUES EXTERNES DEL SECTOR PP 17.2 AUTÒDROM DE TERRAMAR	REVISIÓ: / SUBSTITUEIX:	NOM DEL PLÀNOL: PLANTA DE LA XARXA D'AIGÜES DE REBUIG SANILITZADES 7è QUADRANT	DATA: NOVEMBRE 2021 / NOM DEL DIBUIX:	PLÀNOL Núm.: 29 FULL 8 DE 13

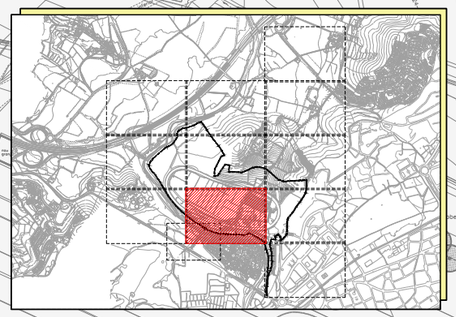

LLEGENDA

- CANONADA EXISTENT AIGÜES TRACTADES PER L'EDAR (ABOCA AL MAR)
- NOVA CANONADA DE POLIETILÈ PE-100 DN-90 PN-16, D'IMPULSIÓ DE LES AIGÜES DE REBUIG SALINITZADES FINS LA CANONADA EXISTENT D'AIGÜES TRACTADES PER L'EDAR DE SANT PERE DE RIBES-SITGES
- ARQUETA DE REGISTRE DE MIDES 60x60cm
- PUNT DE CONNEXIÓ A XARXA EXISTENT
- PROTECCIÓ EN CREUAMENT SOTA VIAL

LLEGENDA

- LÍMIT ÀMBIT *AUTÒDROM DE TERRAMAR*
- LÍMIT TERME MUNICIPAL
- ÀMBIT D'ACTUACIÓ DEL PROJECTE EXECUTIU DE LA URBANITZACIÓ EXTERIOR PÚBLICA
- PEIN

ZONA AUTÒDROM (ESDEVENIMENTS)

ZONA AUTÒDROM (ESDEVENIMENTS)

MASIA CLOT DELS FRARES

OFICINES MOTOR

OFICINES MOTOR

POU AUTÒDROM

RIERA DE RIBES

RIERA DE RIBES

RIERA DE RIBES

PROTECCIÓ NOVA CANONADA SOTA LA RIERA AMB TUB FORMIGÓ DN-300

FUTURA CONNEXIÓ A LA CANONADA EXISTENT D'AIGUA TRACTADA PER L'EDAR DE SANT PERE DE RIBES-SITGES

PE-100 DN-90 PN-16

IMPULSIÓ DE LES AIGÜES DE REBUIG SALINITZADES FINS LA XARXA D'AIGUA TRACTADA PER L'EDAR DE SANT PERE DE RIBES-SITGES

IMPULSIÓ DE LES AIGÜES DE REBUIG SALINITZADES FINS LA CANONADA D'AIGUA TRACTADA PER L'EDAR DE SANT PERE DE RIBES-SITGES

CONNEXIÓ A LA XARXA D'AIGÜES DE REBUIG SALINITZADES A L'INTERIOR DE L'AUTÒDROM

PROTECCIÓ TUB EN CREUAMENT DE CALÇADA

PE-100 DN-90 PN-16

EQUIPAMENT 1

ROCAMAR

RONDA D'AMÈRICA

RONDA D'AMÈRICA

GRÈCIA

PROMOTOR:
TERRAMAR 1923

CONSULTING:
OUA

L'ENGINYER AUTOR DEL PROJECTE:
ESTEVE RIBA GENESCÀ
Eccp, Num Col: 25288

ESCALES:
DIN A3: 1/1.500

TÍTOL DEL PROJECTE:
PROJECTE D'URBANITZACIÓ I URBANITZACIÓ DE LES CÀRREGUES EXTERNES DEL SECTOR PP 17.2 AUTÒDROM DE TERRAMAR

REVISIÓ:

SUBSTITUEIX:


NOM DEL PLÀNOL:
PLANTA DE LA XARXA D'AIGÜES DE REBUIG SANILITZADES
8è QUADRANT

DATA:
NOVEMBRE 2021

NOM DEL DIBUIX:

PLÀNOL Núm.:
29

FULL 9 DE 13

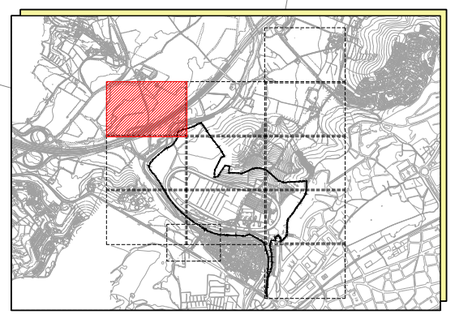

LLEGENDA

- CANONADA EXISTENT AIGÜES TRACTADES PER L'EDAR (ABOCA AL MAR)
- NOVA CANONADA DE POLIETILÈ PE-100 DN-90 PN-16, D'IMPULSIÓ DE LES AIGÜES DE REBUIG SALINITZADES FINS LA CANONADA EXISTENT D'AIGÜES TRACTADES PER L'EDAR DE SANT PERE DE RIBES-SITGES
- ARQUETA DE REGISTRE DE MIDES 60x60cm
- PUNT DE CONNEXIÓ A XARXA EXISTENT
- PROTECCIÓ EN CREUAMENT SOTA VIAL

LLEGENDA


- LÍMIT ÀMBIT *AUTÒDROM DE TERRAMAR*
- LÍMIT TERME MUNICIPAL
- ÀMBIT D'ACTUACIÓ DEL PROJECTE EXECUTIU DE LA URBANITZACIÓ EXTERIOR PÚBLICA
- PEIN

AUTOPISTA PAU CASALS C-32

RIERA DE RIBES

N

PROMOTOR: **TERRAMAR 1923**	CONSULTING: OUA	L'ENGINYER AUTOR DEL PROJECTE: ESTEVE RIBA GENESCÀ Eccp, Num Col: 25288	ESCALES: DIN A3: 1/1.500	TÍTOL DEL PROJECTE: PROJECTE D'URBANITZACIÓ I URBANITZACIÓ DE LES CÀRREGUES EXTERNES DEL SECTOR PP 17.2 AUTÒDROM DE TERRAMAR	REVISIÓ: / SUBSTITUEIX:	NOM DEL PLÀNOL: PLANTA DE LA XARXA D'AIGÜES DE REBUIG SANILITZADES 9è QUADRANT	DATA: NOVEMBRE 2021 / NOM DEL DIBUIX:	PLÀNOL Núm.: 29 FULL 10 DE 13

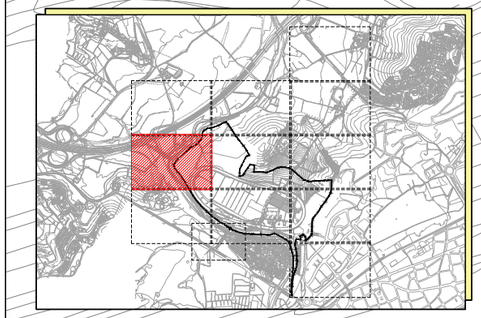

LLEGENDA

- CANONADA EXISTENT AIGÜES TRACTADES PER L'EDAR (ABOCA AL MAR)
- NOVA CANONADA DE POLIETILÈ PE-100 DN-90 PN-16, D'IMPULSIÓ DE LES AIGÜES DE REBUIG SALINITZADES FINS LA CANONADA EXISTENT D'AIGÜES TRACTADES PER L'EDAR DE SANT PERE DE RIBES-SITGES
- ARQUETA DE REGISTRE DE MIDES 60x60cm
- PUNT DE CONNEXIÓ A XARXA EXISTENT
- PROTECCIÓ EN CREUAMENT SOTA VIAL

LLEGENDA

- LÍMIT ÀMBIT *AUTÒDROM DE TERRAMAR*
- LÍMIT TERME MUNICIPAL
- ÀMBIT D'ACTUACIÓ DEL PROJECTE EXECUTIU DE LA URBANITZACIÓ EXTERIOR PÚBLICA
- PEIN

El Vendrell

AUTOPISTA PAU CASALS C-32

RIERA DE RIBES

RIERA DE RIBES


BOSC DE CAN BARÓ

EQUIPAMENT 2

ZONA AUTÒDROM (ESDEVENIMENTS)

N

PROMOTOR: **TERRAMAR 1923**	CONSULTING: OUA	L'ENGINYER AUTOR DEL PROJECTE: ESTEVE RIBA GENESCÀ Eccp, Num Col: 25288	ESCALES: DIN A3: 1/1.500	TÍTOL DEL PROJECTE: PROJECTE D'URBANITZACIÓ I URBANITZACIÓ DE LES CÀRREGUES EXTERNES DEL SECTOR PP 17.2 AUTÒDROM DE TERRAMAR	REVISIÓ: / SUBSTITUEIX:	NOM DEL PLÀNOL: PLANTA DE LA XARXA D'AIGÜES DE REBUIG SANILITZADES 10è QUADRANT	DATA: NOVEMBRE 2021 / NOM DEL DIBUIX:	PLÀNOL Núm.: 29 FULL 11 DE 13

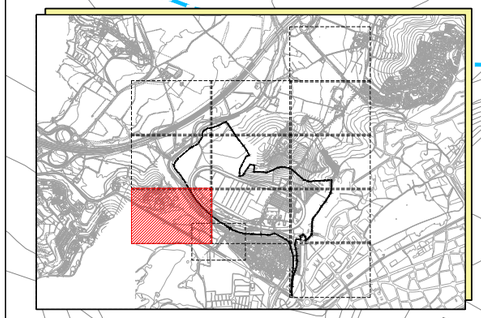

LLEGENDA

- CANONADA EXISTENT AIGÜES TRACTADES PER L'EDAR (ABOCA AL MAR)
- NOVA CANONADA DE POLIETILÈ PE-100 DN-90 PN-16, D'IMPULSIÓ DE LES AIGÜES DE REBUIG SALINITZADES FINS LA CANONADA EXISTENT D'AIGÜES TRACTADES PER L'EDAR DE SANT PERE DE RIBES-SITGES
- ARQUETA DE REGISTRE DE MIDES 60x60cm
- PUNT DE CONNEXIÓ A XARXA EXISTENT
- PROTECCIÓ EN CREUAMENT SOTA VIAL

LLEGENDA

- LÍMIT ÀMBIT *AUTÒDROM DE TERRAMAR*
- LÍMIT TERME MUNICIPAL
- ÀMBIT D'ACTUACIÓ DEL PROJECTE EXECUTIU DE LA URBANITZACIÓ EXTERIOR PÚBLICA
- PEIN

MUNICIPI DE SANT PERE DE RIBES

MUNICIPI DE SITGES

ESTACIÓ DEPURADORA D'AIGÜES RESIDUALS DE SANT PERE DE RIBES-SITGES

MUNICIPI DE SANT PERE DE RIBES

MUNICIPI DE SITGES


RIERA DE RIBES

C-246a

C-246a

N

PROMOTOR: **TERRAMAR 1923**	CONSULTING: OUA	L'ENGINYER AUTOR DEL PROJECTE: ESTEVE RIBA GENESCÀ Eccp, Num Col: 25288	ESCALES: DIN A3: 1/1.500	TÍTOL DEL PROJECTE: PROJECTE D'URBANITZACIÓ I URBANITZACIÓ DE LES CÀRREGUES EXTERNES DEL SECTOR PP 17.2 AUTÒDROM DE TERRAMAR	REVISIÓ: / SUBSTITUEIX:	NOM DEL PLÀNOL: PLANTA DE LA XARXA D'AIGÜES DE REBUIG SANILITZADES 11è QUADRANT	DATA: NOVEMBRE 2021 / NOM DEL DIBUIX:	PLÀNOL Núm.: 29 FULL 12 DE 13

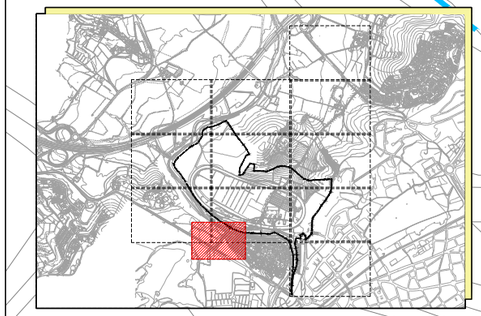

PROTECCIÓ NOVA CANONADA SOTA LA RIERA AMB TUB FORMIGÓ DN-300

FUTURA CONNEXIÓ A LA CANONADA EXISTENT D'AIGUA TRACTADA PER L'EDAR DE SANT PERE DE RIBES-SITGES

IMPULSIÓ DE LES AIGÜES DE REBUIG SALINITZADES FINS LA XARXA D'AIGUA TRACTADA PER L'EDAR DE SANT PERE DE RIBES-SITGES

PE-100 DN-90 PN-16

OFICINES MOTOR

GRADERIA

RIERA DE RIBES

ROCAMAR

CAN GIRONA

C-246a

RONDA D'AMÈRICA

AVINGUDA DE FRANÇA

CARRER DE GRÈCIA

LLEGENDA

- CANONADA EXISTENT AIGÜES TRACTADES PER L'EDAR (ABOCA AL MAR)
- NOVA CANONADA DE POLIETILÈ PE-100 DN-90 PN-16, D'IMPULSIÓ DE LES AIGÜES DE REBUIG SALINITZADES FINS LA CANONADA EXISTENT D'AIGÜES TRACTADES PER L'EDAR DE SANT PERE DE RIBES-SITGES
- ARQUETA DE REGISTRE DE MIDES 60x60cm
- PUNT DE CONNEXIÓ A XARXA EXISTENT
- PROTECCIÓ EN CREUAMENT SOTA VIAL

LLEGENDA

- LÍMIT ÀMBIT *AUTÒDROM DE TERRAMAR*
- LÍMIT TERME MUNICIPAL
- ÀMBIT D'ACTUACIÓ DEL PROJECTE EXECUTIU DE LA URBANITZACIÓ EXTERIOR PÚBLICA
- PEIN

PROMOTOR: **TERRAMAR 1923**	CONSULTING: OUA	L'ENGINYER AUTOR DEL PROJECTE: ESTEVE RIBA GENESCÀ Eccp, Num Col: 25288	ESCALES: DIN A3: 1/1.000	TÍTOL DEL PROJECTE: PROJECTE D'URBANITZACIÓ I URBANITZACIÓ DE LES CÀRREGUES EXTERNES DEL SECTOR PP 17.2 AUTÒDROM DE TERRAMAR	REVISIÓ: / SUBSTITUEIX:	NOM DEL PLÀNOL: PLANTA DE LA XARXA D'AIGÜES DE REBUIG SANILITZADES 12è QUADRANT	DATA: NOVEMBRE 2021 / NOM DEL DIBUIX:	PLÀNOL Núm.: 29 FULL 13 DE 13

LLEGENDA

- LÍNIA ELÈCTRICA MT AÈRIA EXISTENT A ELIMINAR
- LÍNIA ELÈCTRICA MT SOTERRADA EXISTENT A ELIMINAR
- TORRE DE MT EXISTENT A ELIMINAR
- PAL DE FUSTA DE MT EXISTENT A ELIMINAR
- LÍNIA ELÈCTRICA MT AÈRIA EXISTENT A RESPECTAR
- LÍNIA ELÈCTRICA MT SOTERRADA EXISTENT A RESPECTAR
- ET EXISTENT A RESPECTAR
- TORRE DE MT EXISTENT A RESPECTAR
- PAL DES FUSTA EXISTENT A RESPECTAR
- PUNT DE CONNEXIÓ A LÍNIA EXISTENT
- LÍNIA AÈRIA DE MT A REPOSAR
- NOVA LÍNIA SOTERRADA DE MT A 25kV 3x240mm² Al 18/30 kV
- AMPLIACIÓ D'ET EXISTENT AMB NOU TRAFO DE 630kVA EN EL PROPI EDIFICI
- NOU CENTRE DE MESURA PROPIETAT DE LA COMPANYIA/PARTICULAR QUE NO ES CONSTRUIRÀ EN FASE D'URBANITZACIÓ
- NOVA TORRE DE MT
- PROTECCIÓ EN CREUAMENT SOTA VIAL

LLEGENDA

- LÍMIT ÀMBIT *AUTÒDROM DE TERRAMAR*
- LÍMIT TERME MUNICIPAL
- ÀMBIT D'ACTUACIÓ DEL PROJECTE EXECUTIU DE LA URBANITZACIÓ EXTERIOR PÚBLICA
- PEIN

1r QUADRANT
2n QUADRANT
3r QUADRANT
4t QUADRANT
5è QUADRANT
6è QUADRANT
7è QUADRANT
8è QUADRANT
9è QUADRANT

3 LÍNIES SOTERRADES DE MT VÈRTIX-SITGES 1-SITGES 2

CAN BRUGUERA

CONNEXIÓ A LÍNIA DE MT EXISTENT MITJANÇANT 26 CONVERSIÓ AERI-SOTERRAT (COMPANYIA)

CAN BARO DE LA CABRETA

NOU CENTRE DE MESURA CM2 (COMPANYIA/PARTICULAR) QUE NO ES CONSTRUIRÀ EN FASE D'URBANITZACIÓ

LÍNIA DE MT QUE ES DEIXA DINS D'UNA ARQUETA DE SORRA PER LA FUTURA CONNEXIÓ AL NOU CENTRE DE MESURA

NOU CENTRE DE MESURA CM1 (COMPANYIA/PARTICULAR) QUE NO ES CONSTRUIRÀ EN FASE D'URBANITZACIÓ

AMPLIACIÓ D'ET EXISTENT EN EL PROPI EDIFICI (COMPANYIA)

NOVA LÍNIA SOTERRADA DE MT EN SUBSTITUCIÓ DE LA LÍNIA AÈRIA

CONNEXIÓ PER PUNTA A LÍNIA DE MT EXISTENT

CT BB188

CARRER DE LA CARRETERA

HOTEL MIRADOR

CT01

OFICINES I PRAUS

EQUIPAMENT 2

PARC FORESTAL 1

PARC FORESTAL 2

MASET DEL

ZONA AUTÒDROM (ESDEVENIMENTS)

CT BB326

NOVA TORRE DE MT (COMPANYIA)

RETIRADA DE LÍNIA MT EXISTENT I REPOSICIÓ PER LA-56 (18/30KV) (COMPANYIA)

CT BB327

CT BB064

NOVA TORRE DE MT DINS EL TERME MUNICIPAL DE SITGES (COMPANYIA)

CT 22514

CONNEXIÓ PER PUNTA A LÍNIA DE MT EXISTENT

INSTAL·LAR NOVA CEL·LA LÍNIA SF6 + ARMARI TELECOMANDAMENT + TELECOMANDAMENT (COMPANYIA)

CT 22419

NOVA LÍNIA ELÈCTRICA DE MT PEL COSTAT EXTERIOR DE LA CUNETA DE LA CARRETERA C-246a A h≥1,10m DINS EL TERME MUNICIPAL DE SITGES

LÍNIA AÈRIA DE MT A ELIMINAR (COMPANYIA)

RIERA DE RIBES

C-32


C-246a

B-211

TERMINI MUNICIPAL DE SITGES

N

PROMOTOR: **TERRAMAR 1923**	CONSULTING: OUA	L'ENGINYER AUTOR DEL PROJECTE: ESTEVE RIBA GENESCÀ Eccp, Num Col: 25288	ESCALES: DIN A3: 1/8.000	TÍTOL DEL PROJECTE: PROJECTE D'URBANITZACIÓ I URBANITZACIÓ DE LES CÀRREGUES EXTERNES DEL SECTOR PP 17.2 AUTÒDROM DE TERRAMAR	REVISIÓ: / SUBSTITUEIX:	NOM DEL PLÀNOL: PLANTA DE LA XARXA ELÈCTRICA DE MT PLANTA GENERAL	DATA: NOVEMBRE 2021 / NOM DEL DIBUIX:	PLÀNOL Núm.: 30 FULL 1 DE 13

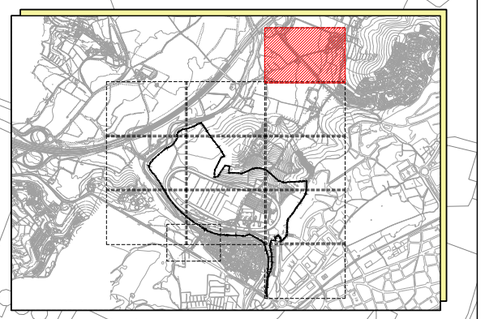

LLEGENDA

- LÍNIA ELÈCTRICA MT AÈRIA EXISTENT A ELIMINAR
- LÍNIA ELÈCTRICA MT SOTERRADA EXISTENT A ELIMINAR
- TORRE DE MT EXISTENT A ELIMINAR
- PAL DE FUSTA DE MT EXISTENT A ELIMINAR
- LÍNIA ELÈCTRICA MT AÈRIA EXISTENT A RESPECTAR
- LÍNIA ELÈCTRICA MT SOTERRADA EXISTENT A RESPECTAR
- ET EXISTENT A RESPECTAR
- TORRE DE MT EXISTENT A RESPECTAR
- PAL DES FUSTA EXISTENT A RESPECTAR
- PUNT DE CONNEXIÓ A LÍNIA EXISTENT
- LÍNIA AÈRIA DE MT A REPOSAR
- NOVA LÍNIA SOTERRADA DE MT A 25kV 3x240mm² Al 18/30 kV
- AMPLIACIÓ D'ET EXISTENT AMB NOU TRAFO DE 630kVA EN EL PROPI EDIFICI
- NOU CENTRE DE MESURA PROPIETAT DE LA COMPANYIA/PARTICULAR QUE NO ES CONSTRUIRÀ EN FASE D'URBANITZACIÓ
- NOVA TORRE DE MT
- PROTECCIÓ EN CREUAMENT SOTA VIAL

LLEGENDA


- LÍMIT ÀMBIT *AUTÒDROM DE TERRAMAR*
- LÍMIT TERME MUNICIPAL
- ÀMBIT D'ACTUACIÓ DEL PROJECTE EXECUTIU DE LA URBANITZACIÓ EXTERIOR PÚBLICA
- PEIN

B-211

B-211

N

PROMOTOR: **TERRAMAR 1923**	CONSULTING: OUA	L'ENGINYER AUTOR DEL PROJECTE: ESTEVE RIBA GENESCÀ Eccp, Num Col: 25288	ESCALES: DIN A3: 1/1.500	TÍTOL DEL PROJECTE: PROJECTE D'URBANITZACIÓ I URBANITZACIÓ DE LES CÀRREGUES EXTERNES DEL SECTOR PP 17.2 AUTÒDROM DE TERRAMAR	REVISIÓ: / SUBSTITUEIX:	NOM DEL PLÀNOL: PLANTA DE LA XARXA ELÈCTRICA DE MT 1r QUADRANT	DATA: NOVEMBRE 2021 / NOM DEL DIBUIX:	PLÀNOL Núm.: 30 FULL 2 DE 13

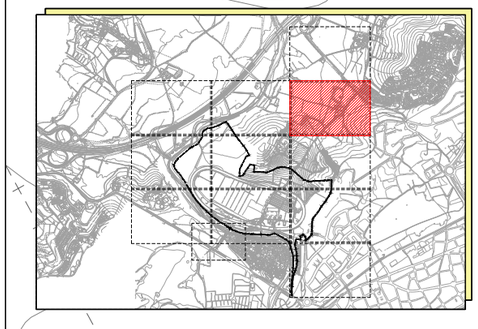

LLEGENDA

- LÍNIA ELÈCTRICA MT AÈRIA EXISTENT A ELIMINAR
- LÍNIA ELÈCTRICA MT SOTERRADA EXISTENT A ELIMINAR
- TORRE DE MT EXISTENT A ELIMINAR
- PAL DE FUSTA DE MT EXISTENT A ELIMINAR
- LÍNIA ELÈCTRICA MT AÈRIA EXISTENT A RESPECTAR
- LÍNIA ELÈCTRICA MT SOTERRADA EXISTENT A RESPECTAR
- ET EXISTENT A RESPECTAR
- TORRE DE MT EXISTENT A RESPECTAR
- PAL DES FUSTA EXISTENT A RESPECTAR
- PUNT DE CONNEXIÓ A LÍNIA EXISTENT
- LÍNIA AÈRIA DE MT A REPOSAR
- NOVA LÍNIA SOTERRADA DE MT A 25kV 3x240mm² Al 18/30 kV
- AMPLIACIÓ D'ET EXISTENT AMB NOU TRAFO DE 630kVA EN EL PROPI EDIFICI
- NOU CENTRE DE MESURA PROPIETAT DE LA COMPANYIA/PARTICULAR QUE NO ES CONSTRUIRÀ EN FASE D'URBANITZACIÓ
- NOVA TORRE DE MT
- PROTECCIÓ EN CREUAMENT SOTA VIAL

LLEGENDA

- LÍMIT ÀMBIT *AUTÒDROM DE TERRAMAR*
- LÍMIT TERME MUNICIPAL
- ÀMBIT D'ACTUACIÓ DEL PROJECTE EXECUTIU DE LA URBANITZACIÓ EXTERIOR PÚBLICA
- PEIN

B-211

3 LÍNIES SOTERRADES DE MT VÈRTIX-SITGES 1-SITGES 2 A RESPECTAR

VALLPINEDA

CAN BRUGUERA

bosc

vegetació densa

agrupació de vinyes

N

PROMOTOR: **TERRAMAR 1923**	CONSULTING: OUA	L'ENGINYER AUTOR DEL PROJECTE: ESTEVE RIBA GENESCÀ Eccp, Num Col: 25288	ESCALES: DIN A3: 1/1.500	TÍTOL DEL PROJECTE: PROJECTE D'URBANITZACIÓ I URBANITZACIÓ DE LES CÀRREGUES EXTERNES DEL SECTOR PP 17.2 AUTÒDROM DE TERRAMAR	REVISIÓ: / SUBSTITUEIX:	NOM DEL PLÀNOL: PLANTA DE LA XARXA ELÈCTRICA DE MT 2n QUADRANT	DATA: NOVEMBRE 2021 / NOM DEL DIBUIX:	PLÀNOL Núm.: 30 FULL 3 DE 13

CONNEXIÓ A LÍNIA DE MT EXISTENT
MITJANÇANT CONVERSIÓ
AERI-SOTERRAT
(COMPANYIA)

3x240mm² Al 18/30kV


NOU CENTRE DE MESURA CM2
(COMPANYIA/PARTICULAR) QUE
NO ES CONSTRUIRÀ EN FASE
D'URBANITZACIÓ

LÍNIA DE MT QUE ES DEIXA DINS
D'UNA ARQUETA DE SORRA PER
LA FUTURA CONNEXIÓ AL NOU
CENTRE DE MESURA

POU

MUNICIPI DE SANT PERE DE RIBES
MUNICIPI DE SITGES

COLLET DE LA CISTERNA

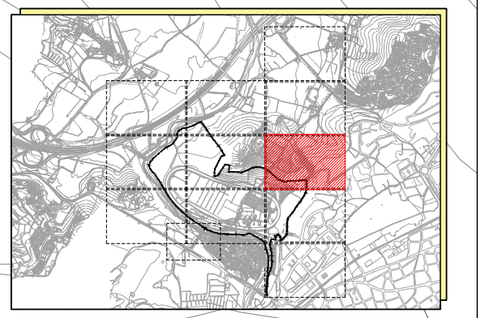

LLEGENDA


- LÍNIA ELÈCTRICA MT AÈRIA EXISTENT A ELIMINAR
- LÍNIA ELÈCTRICA MT SOTERRADA EXISTENT A ELIMINAR
- TORRE DE MT EXISTENT A ELIMINAR
- PAL DE FUSTA DE MT EXISTENT A ELIMINAR
- LÍNIA ELÈCTRICA MT AÈRIA EXISTENT A RESPECTAR
- LÍNIA ELÈCTRICA MT SOTERRADA EXISTENT A RESPECTAR
- ET EXISTENT A RESPECTAR
- TORRE DE MT EXISTENT A RESPECTAR
- PAL DES FUSTA EXISTENT A RESPECTAR
- PUNT DE CONNEXIÓ A LÍNIA EXISTENT
- LÍNIA AÈRIA DE MT A REPOSAR
- NOVA LÍNIA SOTERRADA DE MT A 25kV 3x240mm² Al 18/30 kV
- AMPLIACIÓ D'ET EXISTENT AMB NOU TRAFO DE 630kVA EN EL PROPI EDIFICI
- NOU CENTRE DE MESURA PROPIETAT DE LA COMPANYIA/PARTICULAR QUE NO ES CONSTRUIRÀ EN FASE D'URBANITZACIÓ
- NOVA TORRE DE MT
- PROTECCIÓ EN CREUAMENT SOTA VIAL

LLEGENDA

- LÍMIT ÀMBIT *AUTÒDROM DE TERRAMAR*
- LÍMIT TERME MUNICIPAL
- ÀMBIT D'ACTUACIÓ DEL PROJECTE EXECUTIU DE LA URBANITZACIÓ EXTERIOR PÚBLICA
- PEIN

N

PROMOTOR: **TERRAMAR 1923**	CONSULTING: OUA	L'ENGINYER AUTOR DEL PROJECTE: ESTEVE RIBA GENESCÀ Eccp, Num Col: 25288	ESCALES: DIN A3: 1/1.500	TÍTOL DEL PROJECTE: PROJECTE D'URBANITZACIÓ I URBANITZACIÓ DE LES CÀRREGUES EXTERNES DEL SECTOR PP 17.2 AUTÒDROM DE TERRAMAR	REVISIÓ: / SUBSTITUEIX:	NOM DEL PLÀNOL: PLANTA DE LA XARXA ELÈCTRICA DE MT 3r QUADRANT	DATA: NOVEMBRE 2021 / NOM DEL DIBUIX:	PLÀNOL Núm.: 30 FULL 4 DE 13

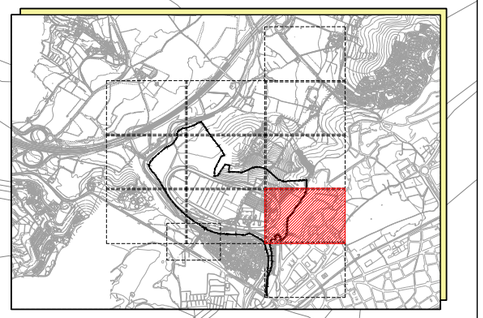

LLEGENDA

- LÍNIA ELÈCTRICA MT AÈRIA EXISTENT A ELIMINAR
- LÍNIA ELÈCTRICA MT SOTERRADA EXISTENT A ELIMINAR
- TORRE DE MT EXISTENT A ELIMINAR
- PAL DE FUSTA DE MT EXISTENT A ELIMINAR
- LÍNIA ELÈCTRICA MT AÈRIA EXISTENT A RESPECTAR
- LÍNIA ELÈCTRICA MT SOTERRADA EXISTENT A RESPECTAR
- ET EXISTENT A RESPECTAR
- TORRE DE MT EXISTENT A RESPECTAR
- PAL DES FUSTA EXISTENT A RESPECTAR
- PUNT DE CONNEXIÓ A LÍNIA EXISTENT
- LÍNIA AÈRIA DE MT A REPOSAR
- NOVA LÍNIA SOTERRADA DE MT A 25kV 3x240mm² Al 18/30 kV
- AMPLIACIÓ D'ET EXISTENT AMB NOU TRAFO DE 630kVA EN EL PROPI EDIFICI
- NOU CENTRE DE MESURA PROPIETAT DE LA COMPANYIA/PARTICULAR QUE NO ES CONSTRUIRÀ EN FASE D'URBANITZACIÓ
- NOVA TORRE DE MT
- PROTECCIÓ EN CREUAMENT SOTA VIAL

LLEGENDA

- LÍMIT ÀMBIT *AUTÒDROM DE TERRAMAR*
- LÍMIT TERME MUNICIPAL
- ÀMBIT D'ACTUACIÓ DEL PROJECTE EXECUTIU DE LA URBANITZACIÓ EXTERIOR PÚBLICA
- PEIN

COLLET DE LA CISTERNA

PARC FORESTAL 2

CLOT D'EN SIDOS

MUNICIPI DE SANT PERE DE RIBES

MUNICIPI DE SITGES

HOTEL CONFERENCE

HOTEL MIRADOR

NOVA LÍNIA SOTERRADA DE MT EN SUBSTITUCIÓ DE LA LÍNIA AÈRIA

3x240mm² Al 18/30kV


LÍNIA AÈRIA DE MT A ELIMINAR (COMPANYIA)

CONNEXIÓ PER PUNTA A LÍNIA DE MT EXISTENT

DC

N

PROMOTOR: **TERRAMAR 1923**	CONSULTING: OUA	L'ENGINYER AUTOR DEL PROJECTE: ESTEVE RIBA GENESCÀ Eccp, Num Col: 25288	ESCALES: DIN A3: 1/1.500	TÍTOL DEL PROJECTE: PROJECTE D'URBANITZACIÓ I URBANITZACIÓ DE LES CÀRREGUES EXTERNES DEL SECTOR PP 17.2 AUTÒDROM DE TERRAMAR	REVISIÓ: / SUBSTITUEIX:	NOM DEL PLÀNOL: PLANTA DE LA XARXA ELÈCTRICA DE MT 4t QUADRANT	DATA: NOVEMBRE 2021 / NOM DEL DIBUIX:	PLÀNOL Núm.: 30 FULL 5 DE 13

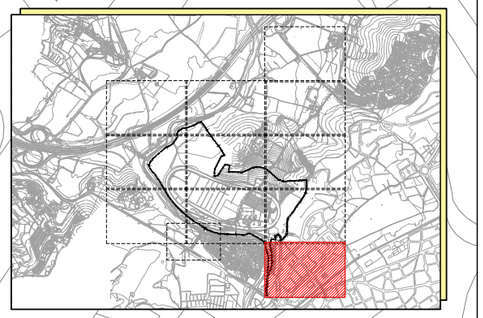

LLEGENDA

- LÍNIA ELÈCTRICA MT AÈRIA EXISTENT A ELIMINAR
- LÍNIA ELÈCTRICA MT SOTERRADA EXISTENT A ELIMINAR
- TORRE DE MT EXISTENT A ELIMINAR
- PAL DE FUSTA DE MT EXISTENT A ELIMINAR
- LÍNIA ELÈCTRICA MT AÈRIA EXISTENT A RESPECTAR
- LÍNIA ELÈCTRICA MT SOTERRADA EXISTENT A RESPECTAR
- ET EXISTENT A RESPECTAR
- TORRE DE MT EXISTENT A RESPECTAR
- PAL DES FUSTA EXISTENT A RESPECTAR
- PUNT DE CONNEXIÓ A LÍNIA EXISTENT
- LÍNIA AÈRIA DE MT A REPOSAR
- NOVA LÍNIA SOTERRADA DE MT A 25kV 3x240mm² Al 18/30 kV
- AMPLIACIÓ D'ET EXISTENT AMB NOU TRAFO DE 630kVA EN EL PROPI EDIFICI
- NOU CENTRE DE MESURA PROPIETAT DE LA COMPANYIA/PARTICULAR QUE NO ES CONSTRUIRÀ EN FASE D'URBANITZACIÓ
- NOVA TORRE DE MT
- PROTECCIÓ EN CREUAMENT SOTA VIAL

LLEGENDA

- LÍMIT ÀMBIT *AUTÒDROM DE TERRAMAR*
- LÍMIT TERME MUNICIPAL
- ÀMBIT D'ACTUACIÓ DEL PROJECTE EXECUTIU DE LA URBANITZACIÓ EXTERIOR PÚBLICA
- PEIN

MUNICIPI DE SANT PERE DE RIBES

MUNICIPI DE SITGES

CARRER DE LA CARRERADA

CARRER

CT BB188

RIERA DE RIBES


CE

10,5

9,8

N

PROMOTOR: **TERRAMAR 1923**	CONSULTING: OUA	L'ENGINYER AUTOR DEL PROJECTE: ESTEVE RIBA GENESCÀ Eccp, Num Col: 25288	ESCALES: DIN A3: 1/1.500	TÍTOL DEL PROJECTE: PROJECTE D'URBANITZACIÓ I URBANITZACIÓ DE LES CÀRREGUES EXTERNES DEL SECTOR PP 17.2 AUTÒDROM DE TERRAMAR	REVISIÓ: / SUBSTITUEIX:	NOM DEL PLÀNOL: PLANTA DE LA XARXA ELÈCTRICA DE MT 5è QUADRANT	DATA: NOVEMBRE 2021 / NOM DEL DIBUIX:	PLÀNOL Núm.: 30 FULL 6 DE 13

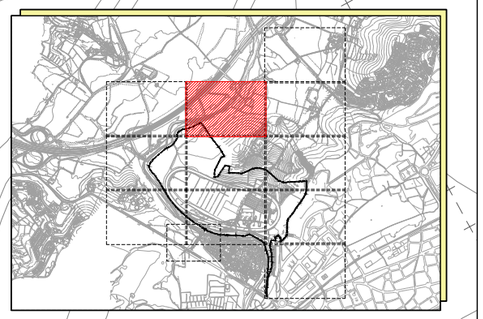

LLEGENDA

- LÍNIA ELÈCTRICA MT AÈRIA EXISTENT A ELIMINAR
- LÍNIA ELÈCTRICA MT SOTERRADA EXISTENT A ELIMINAR
- TORRE DE MT EXISTENT A ELIMINAR
- PAL DE FUSTA DE MT EXISTENT A ELIMINAR
- LÍNIA ELÈCTRICA MT AÈRIA EXISTENT A RESPECTAR
- LÍNIA ELÈCTRICA MT SOTERRADA EXISTENT A RESPECTAR
- ET EXISTENT A RESPECTAR
- TORRE DE MT EXISTENT A RESPECTAR
- PAL DES FUSTA EXISTENT A RESPECTAR
- PUNT DE CONNEXIÓ A LÍNIA EXISTENT
- LÍNIA AÈRIA DE MT A REPOSAR
- NOVA LÍNIA SOTERRADA DE MT A 25kV 3x240mm² Al 18/30 kV
- AMPLIACIÓ D'ET EXISTENT AMB NOU TRAFO DE 630kVA EN EL PROPI EDIFICI
- NOU CENTRE DE MESURA PROPIETAT DE LA COMPANYIA/PARTICULAR QUE NO ES CONSTRUIRÀ EN FASE D'URBANITZACIÓ
- NOVA TORRE DE MT
- PROTECCIÓ EN CREUAMENT SOTA VIAL

LLEGENDA

- LÍMIT ÀMBIT *AUTÒDROM DE TERRAMAR*
- LÍMIT TERME MUNICIPAL
- ÀMBIT D'ACTUACIÓ DEL PROJECTE EXECUTIU DE LA URBANITZACIÓ EXTERIOR PÚBLICA
- PEIN


MAS D'EN BOSC

RIERA DE RIBES

RIERA DE RIBES

N

PROMOTOR: **TERRAMAR 1923**	CONSULTING: OUA	L'ENGINYER AUTOR DEL PROJECTE: ESTEVE RIBA GENESCÀ Eccp, Num Col: 25288	ESCALES: DIN A3: 1/1.500	TÍTOL DEL PROJECTE: PROJECTE D'URBANITZACIÓ I URBANITZACIÓ DE LES CÀRREGUES EXTERNES DEL SECTOR PP 17.2 AUTÒDROM DE TERRAMAR	REVISIÓ: / SUBSTITUEIX:	NOM DEL PLÀNOL: PLANTA DE LA XARXA ELÈCTRICA DE MT 6è QUADRANT	DATA: NOVEMBRE 2021 / NOM DEL DIBUIX:	PLÀNOL Núm.: 30 FULL 7 DE 13

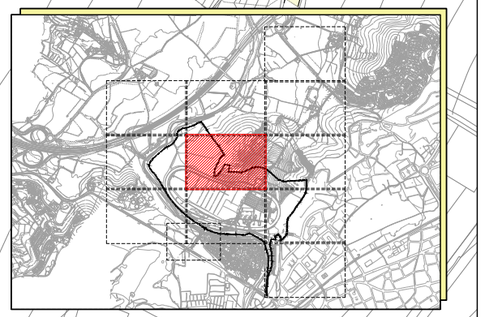

BOSC DE CAN BARÓ

PARC FORESTAL 1

CAN BARÓ DE LA CABRETA

MASET DEL LLEÓ

vestigi de peu de marge

Autòdrom Terramar

LLEGENDA


- LÍNIA ELÈCTRICA MT AÈRIA EXISTENT A ELIMINAR
- LÍNIA ELÈCTRICA MT SOTERRADA EXISTENT A ELIMINAR
- TORRE DE MT EXISTENT A ELIMINAR
- PAL DE FUSTA DE MT EXISTENT A ELIMINAR
- LÍNIA ELÈCTRICA MT AÈRIA EXISTENT A RESPECTAR
- LÍNIA ELÈCTRICA MT SOTERRADA EXISTENT A RESPECTAR
- ET EXISTENT A RESPECTAR
- TORRE DE MT EXISTENT A RESPECTAR
- PAL DES FUSTA EXISTENT A RESPECTAR
- PUNT DE CONNEXIÓ A LÍNIA EXISTENT
- LÍNIA AÈRIA DE MT A REPOSAR
- NOVA LÍNIA SOTERRADA DE MT A 25kV 3x240mm² Al 18/30 kV
- AMPLIACIÓ D'ET EXISTENT AMB NOU TRAFO DE 630kVA EN EL PROPI EDIFICI
- NOU CENTRE DE MESURA PROPIETAT DE LA COMPANYIA/PARTICULAR QUE NO ES CONSTRUIRÀ EN FASE D'URBANITZACIÓ
- NOVA TORRE DE MT
- PROTECCIÓ EN CREUAMENT SOTA VIAL

LLEGENDA

- LÍMIT ÀMBIT *AUTÒDROM DE TERRAMAR*
- LÍMIT TERME MUNICIPAL
- ÀMBIT D'ACTUACIÓ DEL PROJECTE EXECUTIU DE LA URBANITZACIÓ EXTERIOR PÚBLICA
- PEIN

N

PROMOTOR: **TERRAMAR 1923**	CONSULTING: OUA	L'ENGINYER AUTOR DEL PROJECTE: ESTEVE RIBA GENESCÀ Eccp, Num Col: 25288	ESCALES: DIN A3: 1/1.500	TÍTOL DEL PROJECTE: PROJECTE D'URBANITZACIÓ I URBANITZACIÓ DE LES CÀRREGUES EXTERNES DEL SECTOR PP 17.2 AUTÒDROM DE TERRAMAR	REVISIÓ: / SUBSTITUEIX:	NOM DEL PLÀNOL: PLANTA DE LA XARXA ELÈCTRICA DE MT 7è QUADRANT	DATA: NOVEMBRE 2021 / NOM DEL DIBUIX:	PLÀNOL Núm.: 30 FULL 8 DE 13

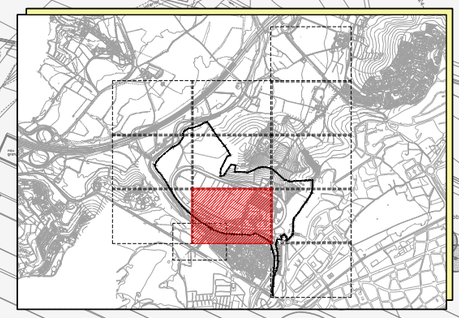

LLEGENDA

- LÍNIA ELÈCTRICA MT AÈRIA EXISTENT A ELIMINAR
- LÍNIA ELÈCTRICA MT SOTERRADA EXISTENT A ELIMINAR
- TORRE DE MT EXISTENT A ELIMINAR
- PAL DE FUSTA DE MT EXISTENT A ELIMINAR
- LÍNIA ELÈCTRICA MT AÈRIA EXISTENT A RESPECTAR
- LÍNIA ELÈCTRICA MT SOTERRADA EXISTENT A RESPECTAR
- ET EXISTENT A RESPECTAR
- TORRE DE MT EXISTENT A RESPECTAR
- PAL DES FUSTA EXISTENT A RESPECTAR
- PUNT DE CONNEXIÓ A LÍNIA EXISTENT
- LÍNIA AÈRIA DE MT A REPOSAR
- NOVA LÍNIA SOTERRADA DE MT A 25kV 3x240mm² Al 18/30 kV
- AMPLIACIÓ D'ET EXISTENT AMB NOU TRAFO DE 630kVA EN EL PROPI EDIFICI
- NOU CENTRE DE MESURA PROPIETAT DE LA COMPANYIA/PARTICULAR QUE NO ES CONSTRUIRÀ EN FASE D'URBANITZACIÓ
- NOVA TORRE DE MT
- PROTECCIÓ EN CREUAMENT SOTA VIAL

LLEGENDA

- LÍMIT ÀMBIT *AUTÒDROM DE TERRAMAR*
- LÍMIT TERME MUNICIPAL
- ÀMBIT D'ACTUACIÓ DEL PROJECTE EXECUTIU DE LA URBANITZACIÓ EXTERIOR PÚBLICA
- PEIN

ZONA AUTÒDROM (ESDEVENIMENTS)

ZONA AUTÒDROM (ESDEVENIMENTS)

MASIA CLOT DELS FRARES

OFICINES MOTOR

OFICINES MOTOR

PGU AUTÒDROM

LÍNIA AÈRIA DE MT A ELIMINAR DINS EL TERME MUNICIPAL DE SANT PERE DE RIBES (COMPANYIA)

ARQUETES DE REGISTRE PEL CREUAMENT DEL GUAL SOBRE LA RIERA DE RIBES AMB PASSATUBS DE PE DN-200

NOVA LÍNIA ELÈCTRICA DE MT DINS EL TERME MUNICIPAL DE SANT PERE DE RIBES

NOVA LÍNIA ELÈCTRICA DE MT DINS EL TERME MUNICIPAL DE SITGES

3x240mm² Al 18/30kV

3x240mm² Al 18/30kV

NOU CENTRE DE MESURA CM1 (COMPANYIA/PARTICULAR) QUE NO ES CONSTRUIRÀ EN FASE D'URBANITZACIÓ

AMPLIACIÓ D'ET EXISTENT EN EL PROPI EDIFICI (COMPANYIA)

SERVEIS TÈCNICS

EQUIPAMENT 1

LÍNIA AÈRIA DE MT A ELIMINAR (COMPANYIA)

RIERA DE RIBES


ROCAMAR

RONDA D'AMÈRICA

GRÈCIA

N

PROMOTOR: **TERRAMAR 1923**	CONSULTING: OUA	L'ENGINYER AUTOR DEL PROJECTE: ESTEVE RIBA GENESCÀ Eccp, Num Col: 25288	ESCALES: DIN A3: 1/1.500	TÍTOL DEL PROJECTE: PROJECTE D'URBANITZACIÓ I URBANITZACIÓ DE LES CÀRREGUES EXTERNES DEL SECTOR PP 17.2 AUTÒDROM DE TERRAMAR	REVISIÓ: / SUBSTITUEIX:	NOM DEL PLÀNOL: PLANTA DE LA XARXA ELÈCTRICA DE MT 8è QUADRANT	DATA: NOVEMBRE 2021 / NOM DEL DIBUIX:	PLÀNOL Núm.: 30 FULL 9 DE 13

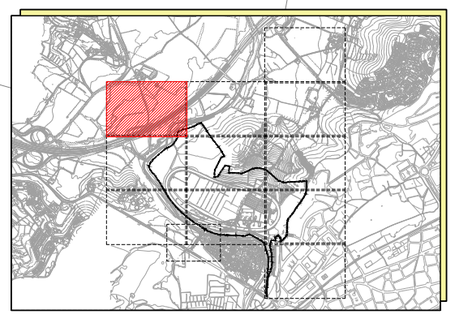

LLEGENDA

- LÍNIA ELÈCTRICA MT AÈRIA EXISTENT A ELIMINAR
- LÍNIA ELÈCTRICA MT SOTERRADA EXISTENT A ELIMINAR
- TORRE DE MT EXISTENT A ELIMINAR
- PAL DE FUSTA DE MT EXISTENT A ELIMINAR
- LÍNIA ELÈCTRICA MT AÈRIA EXISTENT A RESPECTAR
- LÍNIA ELÈCTRICA MT SOTERRADA EXISTENT A RESPECTAR
- ET EXISTENT A RESPECTAR
- TORRE DE MT EXISTENT A RESPECTAR
- PAL DES FUSTA EXISTENT A RESPECTAR
- PUNT DE CONNEXIÓ A LÍNIA EXISTENT
- LÍNIA AÈRIA DE MT A REPOSAR
- NOVA LÍNIA SOTERRADA DE MT A 25kV 3x240mm² Al 18/30 kV
- AMPLIACIÓ D'ET EXISTENT AMB NOU TRAFO DE 630kVA EN EL PROPI EDIFICI
- NOU CENTRE DE MESURA PROPIETAT DE LA COMPANYIA/PARTICULAR QUE NO ES CONSTRUIRÀ EN FASE D'URBANITZACIÓ
- NOVA TORRE DE MT
- PROTECCIÓ EN CREUAMENT SOTA VIAL

LLEGENDA


- LÍMIT ÀMBIT *AUTÒDROM DE TERRAMAR*
- LÍMIT TERME MUNICIPAL
- ÀMBIT D'ACTUACIÓ DEL PROJECTE EXECUTIU DE LA URBANITZACIÓ EXTERIOR PÚBLICA
- PEIN

AUTOPISTA PAU CASALS C-32

RIERA DE RIBES

N

PROMOTOR: **TERRAMAR 1923**	CONSULTING: OUA	L'ENGINYER AUTOR DEL PROJECTE: ESTEVE RIBA GENESCÀ Eccp, Num Col: 25288	ESCALES: DIN A3: 1/1.500	TÍTOL DEL PROJECTE: PROJECTE D'URBANITZACIÓ I URBANITZACIÓ DE LES CÀRREGUES EXTERNES DEL SECTOR PP 17.2 AUTÒDROM DE TERRAMAR	REVISIÓ: / SUBSTITUEIX:	NOM DEL PLÀNOL: PLANTA DE LA XARXA ELÈCTRICA DE MT 9è QUADRANT	DATA: NOVEMBRE 2021 / NOM DEL DIBUIX:	PLÀNOL Núm.: 30 FULL 10 DE 13

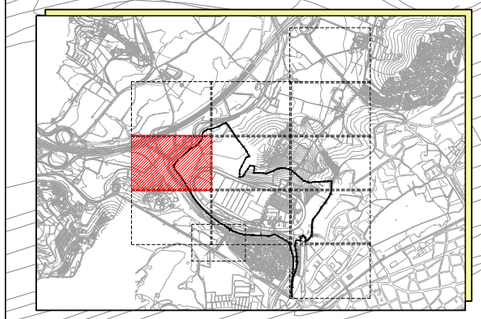

LLEGENDA

- LÍNIA ELÈCTRICA MT AÈRIA EXISTENT A ELIMINAR
- LÍNIA ELÈCTRICA MT SOTERRADA EXISTENT A ELIMINAR
- TORRE DE MT EXISTENT A ELIMINAR
- PAL DE FUSTA DE MT EXISTENT A ELIMINAR
- LÍNIA ELÈCTRICA MT AÈRIA EXISTENT A RESPECTAR
- LÍNIA ELÈCTRICA MT SOTERRADA EXISTENT A RESPECTAR
- ET EXISTENT A RESPECTAR
- TORRE DE MT EXISTENT A RESPECTAR
- PAL DES FUSTA EXISTENT A RESPECTAR
- PUNT DE CONNEXIÓ A LÍNIA EXISTENT
- LÍNIA AÈRIA DE MT A REPOSAR
- NOVA LÍNIA SOTERRADA DE MT A 25kV 3x240mm² Al 18/30 kV
- AMPLIACIÓ D'ET EXISTENT AMB NOU TRAFO DE 630kVA EN EL PROPI EDIFICI
- NOU CENTRE DE MESURA PROPIETAT DE LA COMPANYIA/PARTICULAR QUE NO ES CONSTRUIRÀ EN FASE D'URBANITZACIÓ
- NOVA TORRE DE MT
- PROTECCIÓ EN CREUAMENT SOTA VIAL

LLEGENDA

- LÍMIT ÀMBIT *AUTÒDROM DE TERRAMAR*
- LÍMIT TERME MUNICIPAL
- ÀMBIT D'ACTUACIÓ DEL PROJECTE EXECUTIU DE LA URBANITZACIÓ EXTERIOR PÚBLICA
- PEIN

El Vendrell

AUTOPISTA PAU CASALS C-32

RIERA DE RIBES

RIERA DE RIBES


BOSC DE CAN BARÓ

EQUIPAMENT 2

ZONA AUTÒDROM (ESDEVENIMENTS)

N

PROMOTOR: **TERRAMAR 1923**	CONSULTING: OUA	L'ENGINYER AUTOR DEL PROJECTE: ESTEVE RIBA GENESCÀ Eccp, Num Col: 25288	ESCALES: DIN A3: 1/1.500	TÍTOL DEL PROJECTE: PROJECTE D'URBANITZACIÓ I URBANITZACIÓ DE LES CÀRREGUES EXTERNES DEL SECTOR PP 17.2 AUTÒDROM DE TERRAMAR	REVISIÓ: / SUBSTITUEIX:	NOM DEL PLÀNOL: PLANTA DE LA XARXA ELÈCTRICA DE MT 10è QUADRANT	DATA: NOVEMBRE 2021 / NOM DEL DIBUIX:	PLÀNOL Núm.: 30 FULL 11 DE 13

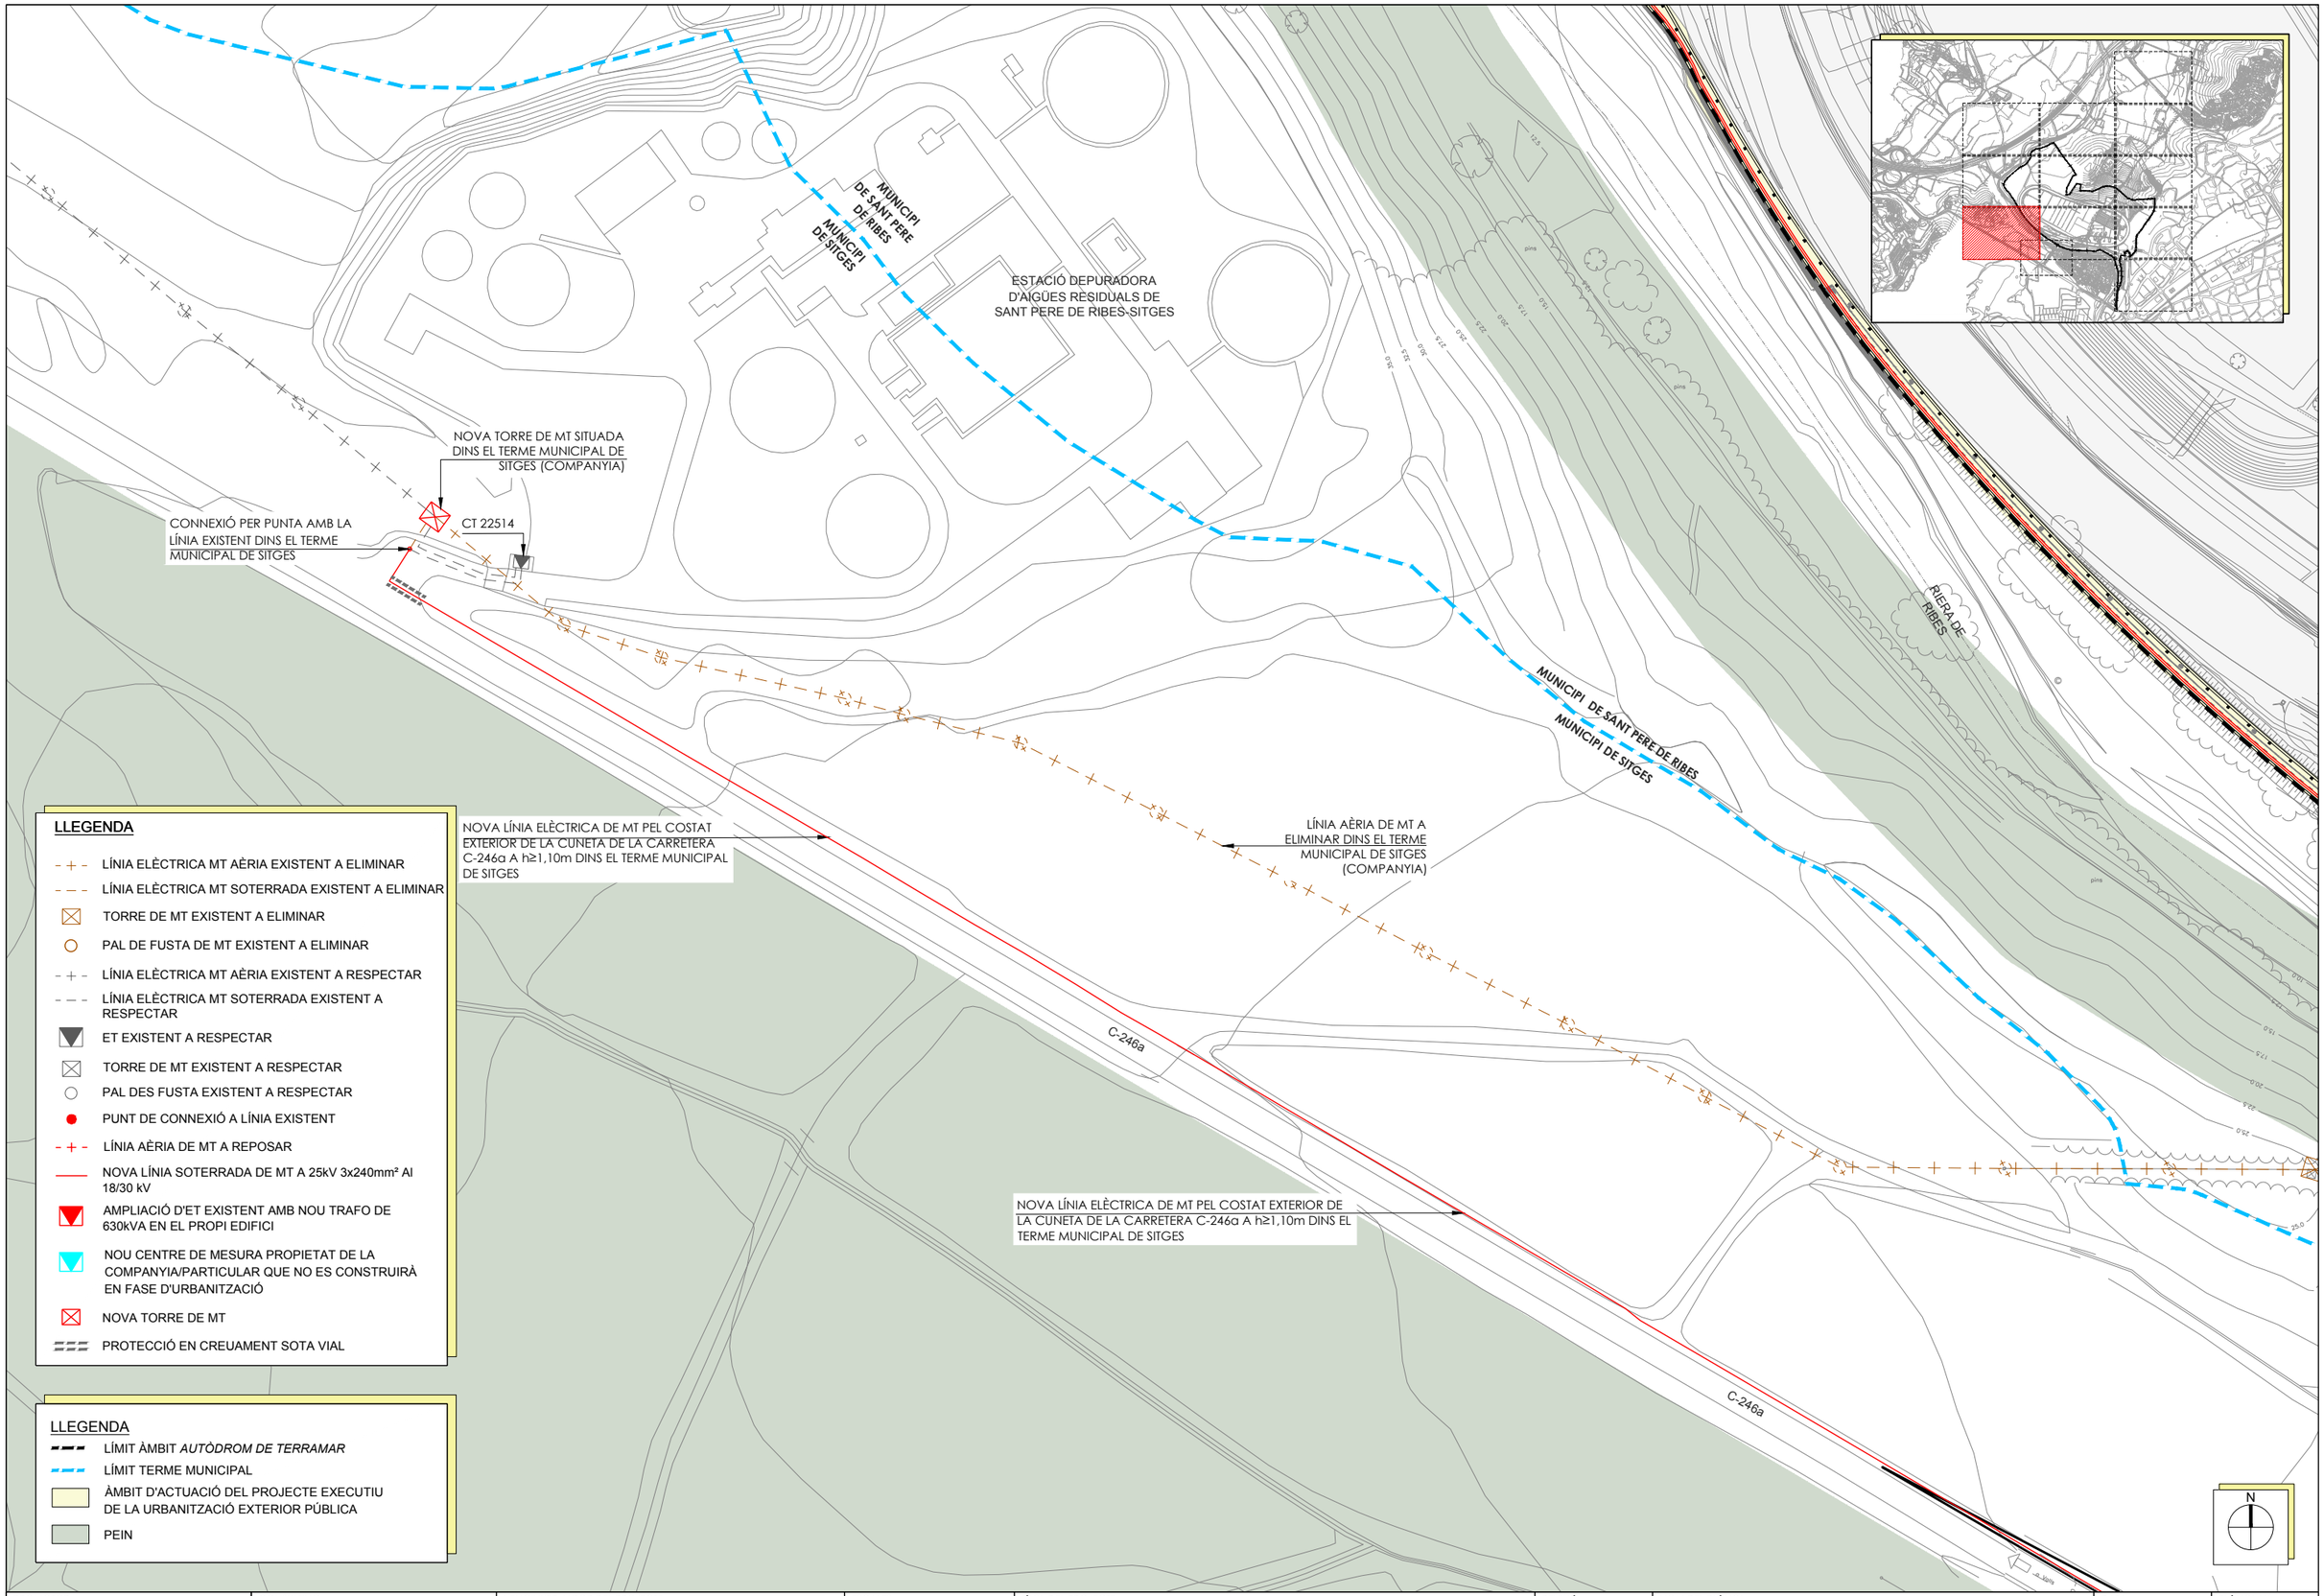

LLEGENDA

- LÍNIA ELÈCTRICA MT AÈRIA EXISTENT A ELIMINAR
- LÍNIA ELÈCTRICA MT SOTERRADA EXISTENT A ELIMINAR
- TORRE DE MT EXISTENT A ELIMINAR
- PAL DE FUSTA DE MT EXISTENT A ELIMINAR
- LÍNIA ELÈCTRICA MT AÈRIA EXISTENT A RESPECTAR
- LÍNIA ELÈCTRICA MT SOTERRADA EXISTENT A RESPECTAR
- ET EXISTENT A RESPECTAR
- TORRE DE MT EXISTENT A RESPECTAR
- PAL DES FUSTA EXISTENT A RESPECTAR
- PUNT DE CONNEXIÓ A LÍNIA EXISTENT
- LÍNIA AÈRIA DE MT A REPOSAR
- NOVA LÍNIA SOTERRADA DE MT A 25kV 3x240mm² Al 18/30 kV
- AMPLIACIÓ D'ET EXISTENT AMB NOU TRAFO DE 630kVA EN EL PROPI EDIFICI
- NOU CENTRE DE MESURA PROPIETAT DE LA COMPANYIA/PARTICULAR QUE NO ES CONSTRUIRÀ EN FASE D'URBANITZACIÓ
- NOVA TORRE DE MT
- PROTECCIÓ EN CREUAMENT SOTA VIAL

LLEGENDA

- LÍMIT ÀMBIT *AUTÒDROM DE TERRAMAR*
- LÍMIT TERME MUNICIPAL
- ÀMBIT D'ACTUACIÓ DEL PROJECTE EXECUTIU DE LA URBANITZACIÓ EXTERIOR PÚBLICA
- PEIN

PROMOTOR: **TERRAMAR 1923**	CONSULTING: OUA	L'ENGINYER AUTOR DEL PROJECTE: ESTEVE RIBA GENESCÀ Eccp, Num Col: 25288	ESCALES: DIN A3: 1/1.500	TÍTOL DEL PROJECTE: PROJECTE D'URBANITZACIÓ I URBANITZACIÓ DE LES CÀRREGUES EXTERNES DEL SECTOR PP 17.2 AUTÒDROM DE TERRAMAR	REVISIÓ: / SUBSTITUEIX:	NOM DEL PLÀNOL: PLANTA DE LA XARXA ELÈCTRICA DE MT 11è QUADRANT	DATA: NOVEMBRE 2021 / NOM DEL DIBUIX:	PLÀNOL Núm.: 30 FULL 12 DE 13

LÍNIA AÈRIA DE MT A ELIMINAR DINS EL TERME MUNICIPAL DE SANT PERE DE RIBES (COMPANYIA)

ARQUETES DE REGISTRE PEL CREUAMENT DEL GUAL SOBRE LA RIERA DE RIBES AMB PASSATUBS DE PE DN-200

NOVA LÍNIA ELÈCTRICA DE MT DINS EL TERME MUNICIPAL DE SANT PERE DE RIBES

NOVA LÍNIA ELÈCTRICA DE MT DINS EL TERME MUNICIPAL DE SITGES

3x240mm² Al 18/30kV

OFICINES MOTOR

GRADERIA

RIERA DE RIBES

ROCAMAR

RONDA D'AMÈRICA

GRÈCIA

CARRER

C-246a

CAN GIRONA

plàtans

pins

cultiu

vinya

terra

asfalt

formigó

graves

construcció

nou antiga graderia

porxo

tanca

a. Valls

a. Barcelona

LLEGENDA

- LÍNIA ELÈCTRICA MT AÈRIA EXISTENT A ELIMINAR
- LÍNIA ELÈCTRICA MT SOTERRADA EXISTENT A ELIMINAR
- TORRE DE MT EXISTENT A ELIMINAR
- PAL DE FUSTA DE MT EXISTENT A ELIMINAR
- LÍNIA ELÈCTRICA MT AÈRIA EXISTENT A RESPECTAR
- LÍNIA ELÈCTRICA MT SOTERRADA EXISTENT A RESPECTAR
- ET EXISTENT A RESPECTAR
- TORRE DE MT EXISTENT A RESPECTAR
- PAL DES FUSTA EXISTENT A RESPECTAR
- PUNT DE CONNEXIÓ A LÍNIA EXISTENT
- LÍNIA AÈRIA DE MT A REPOSAR
- NOVA LÍNIA SOTERRADA DE MT A 25kV 3x240mm² Al 18/30 kV
- AMPLIACIÓ D'ET EXISTENT AMB NOU TRAFO DE 630kVA EN EL PROPI EDIFICI
- NOU CENTRE DE MESURA PROPIETAT DE LA COMPANYIA/PARTICULAR QUE NO ES CONSTRUIRÀ EN FASE D'URBANITZACIÓ
- NOVA TORRE DE MT
- PROTECCIÓ EN CREUAMENT SOTA VIAL

LLEGENDA

- LÍMIT ÀMBIT *AUTÒDROM DE TERRAMAR*
- LÍMIT TERME MUNICIPAL
- ÀMBIT D'ACTUACIÓ DEL PROJECTE EXECUTIU DE LA URBANITZACIÓ EXTERIOR PÚBLICA
- PEIN

N

PROMOTOR: **TERRAMAR 1923**	CONSULTING: OUA	L'ENGINYER AUTOR DEL PROJECTE: ESTEVE RIBA GENESCÀ Eccp, Num Col: 25288	ESCALES: DIN A3: 1/1.000	TÍTOL DEL PROJECTE: PROJECTE D'URBANITZACIÓ I URBANITZACIÓ DE LES CÀRREGUES EXTERNES DEL SECTOR PP 17.2 AUTÒDROM DE TERRAMAR	REVISIÓ: / SUBSTITUEIX:	NOM DEL PLÀNOL: PLANTA DE LA XARXA ELÈCTRICA DE MT 12è QUADRANT	DATA: NOVEMBRE 2021 / NOM DEL DIBUIX:	PLÀNOL Núm.: 30 FULL 13 DE 13

LLEGENDA

- LÍNIA ELÈCTRICA DE BT AÈRIA EXISTENT A ELIMINAR
- PAL DE FUSTA EXISTENT A ELIMINAR
- PAL DE FORMIGÓ EXISTENT A ELIMINAR
- LÍNIA ELÈCTRICA DE BT AÈRIA EXISTENT A RESPECTAR
- ESTACIÓ TRANSFORMADORA EXISTENT A RESPECTAR
- PAL DE FUSTA EXISTENT A RESPECTAR
- LÍNIA AÈRIA DE BT A REPOSAR
- NOVA LÍNIA SOTERRADA DE BT DEL TIPUS 3x240+ 1x150mm^2 Al (0,6/1 kV) A CEDIR A LA COMPANYIA ELÈCTRICA
- AMPLIACIÓ D'ET EXISTENT AMB NOU TRAFO DE 630kVA EN EL PROPI EDIFICI
- NOVA CGP (CAIXA GENERAL DE PROTECCIÓ) + CS (CAIXA DE SECCIONAMENT)
- NOU PAL DE FORMIGÓ
- NOU QUADRE D'ENLLUMENAT PÚBLIC TIPUS "*CS+CITI-10 ASTRO DR*" O EQUIVALENT AMB ARMARI TIPUS *ARELSA* D'ACER INOXIDABLE DE MIDES EXTERIORS 1700x320x1350mm
- PROTECCIÓ EN CREUAMENT SOTA VIAL

LLEGENDA

- LÍMIT ÀMBIT *AUTÒDROM DE TERRAMAR*
- LÍMIT TERME MUNICIPAL
- ÀMBIT D'ACTUACIÓ DEL PROJECTE EXECUTIU DE LA URBANITZACIÓ EXTERIOR PÚBLICA
- PEIN

1r QUADRANT
2n QUADRANT
3r QUADRANT
4t QUADRANT
5è QUADRANT
6è QUADRANT
7è QUADRANT
8è QUADRANT
9è QUADRANT

B-211
C-32
RIERA DE RIBES
C-2416
MUNICIPI DE SANT PERE DE RIBES
MUNICIPI DE SITGES

DOS LINIES DE 3x240+ 1x150mm^2 Al (0,6/1 kV)
L nord1
NOU QUADRE D'ENLLUMENAT PÚBLIC(15kW)
VALL PINET
CT BB368 EXISTENT
CAN BRUGUERA
TALLAR LÍNIA DE BT EXISTENT I REALITZAR DOS CONNEXIONS PER PUNTA

CAN BARO DE LA CABRETA
MASET DEL
PARC FORESTAL 1
EQUIPAMENT 2
CGP+CS (50kW)
NOU QUADRE D'ENLLUMENAT PÚBLIC (15kW)
ZONA AUTÒDROM (ESDEVENIMENTS)
PARC FORESTAL 2
ESTACIÓ DEPURADORA D'AIGÜES RESIDUALS DE SANT PERE DE RIBES-SITGES
ESTACIÓ DE BOMBAMENT D'AIGÜES RESIDUALS (15kW)
NOU QUADRE D'ENLLUMENAT PÚBLIC (15kW)
AMPLIACIÓ D'ET EXISTENT AMB NOU TRAFO EN EL PROPI EDIFICI
3X CGP+CS (50kW) (3X 182kW)
CGP+CS (50kW)
L sud1
L sud2
L sud3
CGP+CS (50kW)
CGP+CS (50kW)
PAL DE FORMIGÓ A DESPLAÇAR
CARRER DE LA CARRETERA
CARRER DE LA RIERA
TERRAMAR

N

PROMOTOR: **TERRAMAR 1923**	CONSULTING: OUA	L'ENGINYER AUTOR DEL PROJECTE: ESTEVE RIBA GENESCÀ Eccp, Num Col: 25288	ESCALES: DIN A3: 1/8.000	TÍTOL DEL PROJECTE: PROJECTE D'URBANITZACIÓ I URBANITZACIÓ DE LES CÀRREGUES EXTERNES DEL SECTOR PP 17.2 AUTÒDROM DE TERRAMAR	REVISIÓ: / SUBSTITUEIX:	NOM DEL PLÀNOL: PLANTA DE LA XARXA ELÈCTRICA DE BT PLANTA GENERAL	DATA: NOVEMBRE 2021 / NOM DEL DIBUIX:	PLÀNOL Núm.: 31 FULL 1 DE 13



LLEGENDA


- LÍNIA ELÈCTRICA DE BT AÈRIA EXISTENT A ELIMINAR
- PAL DE FUSTA EXISTENT A ELIMINAR
- PAL DE FORMIGÓ EXISTENT A ELIMINAR
- LÍNIA ELÈCTRICA DE BT AÈRIA EXISTENT A RESPECTAR
- ESTACIÓ TRANSFORMADORA EXISTENT A RESPECTAR
- PAL DE FUSTA EXISTENT A RESPECTAR
- LÍNIA AÈRIA DE BT A REPOSAR
- NOVA LÍNIA SOTERRADA DE BT DEL TIPUS 3x240+ 1x150mm^2 Al (0,6/1 kV) A CEDIR A LA COMPANYIA ELÈCTRICA
- AMPLIACIÓ D'ET EXISTENT AMB NOU TRAFO DE 630kVA EN EL PROPI EDIFICI
- NOVA CGP (CAIXA GENERAL DE PROTECCIÓ) + CS (CAIXA DE SECCIONAMENT)
- NOU PAL DE FORMIGÓ
- NOU QUADRE D'ENLLUMENAT PÚBLIC TIPUS "*CS+CITI-10 ASTRO DR*" O EQUIVALENT AMB ARMARI TIPUS *ARELSA* D'ACER INOXIDABLE DE MIDES EXTERIORS 1700x320x1350mm
- PROTECCIÓ EN CREUAMENT SOTA VIAL

LLEGENDA

- LÍMIT ÀMBIT *AUTÒDROM DE TERRAMAR*
- LÍMIT TERME MUNICIPAL
- ÀMBIT D'ACTUACIÓ DEL PROJECTE EXECUTIU DE LA URBANITZACIÓ EXTERIOR PÚBLICA
- PEIN

N

PROMOTOR: **TERRAMAR 1923**	CONSULTING: OUA	L'ENGINYER AUTOR DEL PROJECTE: ESTEVE RIBA GENESCÀ Eccp, Num Col: 25288	ESCALES: DIN A3: 1/1.500	TÍTOL DEL PROJECTE: PROJECTE D'URBANITZACIÓ I URBANITZACIÓ DE LES CÀRREGUES EXTERNES DEL SECTOR PP 17.2 AUTÒDROM DE TERRAMAR	REVISIÓ: / SUBSTITUEIX:	NOM DEL PLÀNOL: PLANTA DE LA XARXA ELÈCTRICA DE BT 1r QUADRANT	DATA: NOVEMBRE 2021 / NOM DEL DIBUIX:	PLÀNOL Núm.: 31 FULL 2 DE 13

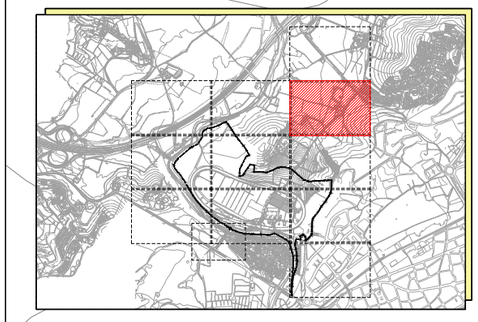

LLEGENDA

- LÍNIA ELÈCTRICA DE BT AÈRIA EXISTENT A ELIMINAR
- PAL DE FUSTA EXISTENT A ELIMINAR
- PAL DE FORMIGÓ EXISTENT A ELIMINAR
- LÍNIA ELÈCTRICA DE BT AÈRIA EXISTENT A RESPECTAR
- ESTACIÓ TRANSFORMADORA EXISTENT A RESPECTAR
- PAL DE FUSTA EXISTENT A RESPECTAR
- LÍNIA AÈRIA DE BT A REPOSAR
- NOVA LÍNIA SOTERRADA DE BT DEL TIPUS 3x240+ 1x150mm^2 Al (0,6/1 kV) A CEDIR A LA COMPANYIA ELÈCTRICA
- AMPLIACIÓ D'ET EXISTENT AMB NOU TRAFO DE 630kVA EN EL PROPI EDIFICI
- NOVA CGP (CAIXA GENERAL DE PROTECCIÓ) + CS (CAIXA DE SECCIONAMENT)
- NOU PAL DE FORMIGÓ
- NOU QUADRE D'ENLLUMENAT PÚBLIC TIPUS "*CS+CITI-10 ASTRO DR*" O EQUIVALENT AMB ARMARI TIPUS *ARELSA* D'ACER INOXIDABLE DE MIDES EXTERIORS 1700x320x1350mm
- PROTECCIÓ EN CREUAMENT SOTA VIAL

LLEGENDA

- LÍMIT ÀMBIT *AUTÒDROM DE TERRAMAR*
- LÍMIT TERME MUNICIPAL
- ÀMBIT D'ACTUACIÓ DEL PROJECTE EXECUTIU DE LA URBANITZACIÓ EXTERIOR PÚBLICA
- PEIN

B-211

L nord1

L nord1

VALLPINEDA

NOU QUADRE D'ENLLUMENAT PÚBLIC (15kW)

CAN BRUGUERA


BOSC

BOSC

vegetació densa

N

PROMOTOR: **TERRAMAR 1923**	CONSULTING: OUA	L'ENGINYER AUTOR DEL PROJECTE: ESTEVE RIBA GENESCÀ Eccp, Num Col: 25288	ESCALES: DIN A3: 1/1.500	TÍTOL DEL PROJECTE: PROJECTE D'URBANITZACIÓ I URBANITZACIÓ DE LES CÀRREGUES EXTERNES DEL SECTOR PP 17.2 AUTÒDROM DE TERRAMAR	REVISIÓ: / SUBSTITUEIX:	NOM DEL PLÀNOL: PLANTA DE LA XARXA ELÈCTRICA DE BT 2n QUADRANT	DATA: NOVEMBRE 2021 / NOM DEL DIBUIX:	PLÀNOL Núm.: 31 FULL 3 DE 13

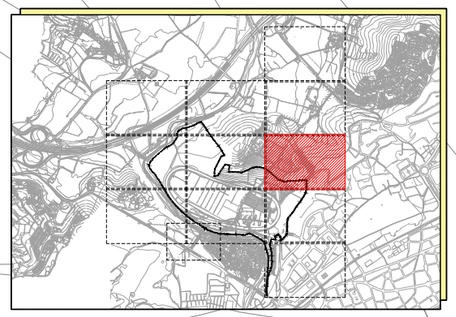

LLEGENDA

- LÍNIA ELÈCTRICA DE BT AÈRIA EXISTENT A ELIMINAR
- PAL DE FUSTA EXISTENT A ELIMINAR
- PAL DE FORMIGÓ EXISTENT A ELIMINAR
- LÍNIA ELÈCTRICA DE BT AÈRIA EXISTENT A RESPECTAR
- ESTACIÓ TRANSFORMADORA EXISTENT A RESPECTAR
- PAL DE FUSTA EXISTENT A RESPECTAR
- LÍNIA AÈRIA DE BT A REPOSAR
- NOVA LÍNIA SOTERRADA DE BT DEL TIPUS 3x240+ 1x150mm^2 Al (0,6/1 kV) A CEDIR A LA COMPANYIA ELÈCTRICA
- AMPLIACIÓ D'ET EXISTENT AMB NOU TRAFO DE 630kVA EN EL PROPI EDIFICI
- NOVA CGP (CAIXA GENERAL DE PROTECCIÓ) + CS (CAIXA DE SECCIONAMENT)
- NOU PAL DE FORMIGÓ
- NOU QUADRE D'ENLLUMENAT PÚBLIC TIPUS "*CS+CITI-10 ASTRO DR*" O EQUIVALENT AMB ARMARI TIPUS *ARELSA* D'ACER INOXIDABLE DE MIDES EXTERIORS 1700x320x1350mm
- PROTECCIÓ EN CREUAMENT SOTA VIAL

LLEGENDA

- LÍMIT ÀMBIT *AUTÒDROM DE TERRAMAR*
- LÍMIT TERME MUNICIPAL
- ÀMBIT D'ACTUACIÓ DEL PROJECTE EXECUTIU DE LA URBANITZACIÓ EXTERIOR PÚBLICA
- PEIN


MUNICIPI DE SANT PERE DE RIBES
MUNICIPI DE SITGES

POU

COLLET DE LA CISTERNA

N

PROMOTOR: **TERRAMAR 1923**	CONSULTING: OUA	L'ENGINYER AUTOR DEL PROJECTE: ESTEVE RIBA GENESCÀ Eccp, Num Col: 25288	ESCALES: DIN A3: 1/1.500	TÍTOL DEL PROJECTE: PROJECTE D'URBANITZACIÓ I URBANITZACIÓ DE LES CÀRREGUES EXTERNES DEL SECTOR PP 17.2 AUTÒDROM DE TERRAMAR	REVISIÓ: / SUBSTITUEIX:	NOM DEL PLÀNOL: PLANTA DE LA XARXA ELÈCTRICA DE BT 3r QUADRANT	DATA: NOVEMBRE 2021 / NOM DEL DIBUIX:	PLÀNOL Núm.: 31 FULL 4 DE 13

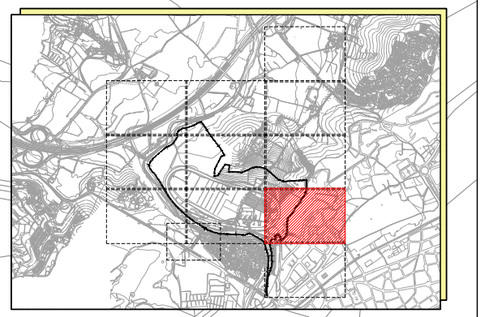


LLEGENDA

- LÍNIA ELÈCTRICA DE BT AÈRIA EXISTENT A ELIMINAR
- PAL DE FUSTA EXISTENT A ELIMINAR
- PAL DE FORMIGÓ EXISTENT A ELIMINAR
- LÍNIA ELÈCTRICA DE BT AÈRIA EXISTENT A RESPECTAR
- ESTACIÓ TRANSFORMADORA EXISTENT A RESPECTAR
- PAL DE FUSTA EXISTENT A RESPECTAR
- LÍNIA AÈRIA DE BT A REPOSAR
- NOVA LÍNIA SOTERRADA DE BT DEL TIPUS 3x240+ 1x150mm^2 Al (0,6/1 kV) A CEDIR A LA COMPANYIA ELÈCTRICA
- AMPLIACIÓ D'ET EXISTENT AMB NOU TRAFO DE 630kVA EN EL PROPI EDIFICI
- NOVA CGP (CAIXA GENERAL DE PROTECCIÓ) + CS (CAIXA DE SECCIONAMENT)
- NOU PAL DE FORMIGÓ
- NOU QUADRE D'ENLLUMENAT PÚBLIC TIPUS "*CS+CITI-10 ASTRO DR*" O EQUIVALENT AMB ARMARI TIPUS *ARELSA* D'ACER INOXIDABLE DE MIDES EXTERIORS 1700x320x1350mm
- PROTECCIÓ EN CREUAMENT SOTA VIAL

LLEGENDA

- LÍMIT ÀMBIT *AUTÒDROM DE TERRAMAR*
- LÍMIT TERME MUNICIPAL
- ÀMBIT D'ACTUACIÓ DEL PROJECTE EXECUTIU DE LA URBANITZACIÓ EXTERIOR PÚBLICA
- PEIN

PROMOTOR: **TERRAMAR 1923**	CONSULTING: OUA	L'ENGINYER AUTOR DEL PROJECTE: ESTEVE RIBA GENESCÀ Eccp, Num Col: 25288	ESCALES: DIN A3: 1/1.500	TÍTOL DEL PROJECTE: PROJECTE D'URBANITZACIÓ I URBANITZACIÓ DE LES CÀRREGUES EXTERNES DEL SECTOR PP 17.2 AUTÒDROM DE TERRAMAR	REVISIÓ: / SUBSTITUEIX:	NOM DEL PLÀNOL: PLANTA DE LA XARXA ELÈCTRICA DE BT 4t QUADRANT	DATA: NOVEMBRE 2021 / NOM DEL DIBUIX:	PLÀNOL Núm.: 31 FULL 5 DE 13

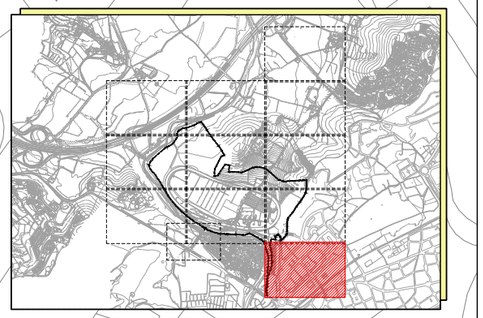

LLEGENDA

- LÍNIA ELÈCTRICA DE BT AÈRIA EXISTENT A ELIMINAR
- PAL DE FUSTA EXISTENT A ELIMINAR
- PAL DE FORMIGÓ EXISTENT A ELIMINAR
- LÍNIA ELÈCTRICA DE BT AÈRIA EXISTENT A RESPECTAR
- ESTACIÓ TRANSFORMADORA EXISTENT A RESPECTAR
- PAL DE FUSTA EXISTENT A RESPECTAR
- LÍNIA AÈRIA DE BT A REPOSAR
- NOVA LÍNIA SOTERRADA DE BT DEL TIPUS 3x240+ 1x150mm^2 Al (0,6/1 kV) A CEDIR A LA COMPANYIA ELÈCTRICA
- AMPLIACIÓ D'ET EXISTENT AMB NOU TRAFO DE 630kVA EN EL PROPI EDIFICI
- NOVA CGP (CAIXA GENERAL DE PROTECCIÓ) + CS (CAIXA DE SECCIONAMENT)
- NOU PAL DE FORMIGÓ
- NOU QUADRE D'ENLLUMENAT PÚBLIC TIPUS "*CS+CITI-10 ASTRO DR*" O EQUIVALENT AMB ARMARI TIPUS *ARELSA* D'ACER INOXIDABLE DE MIDES EXTERIORS 1700x320x1350mm
- PROTECCIÓ EN CREUAMENT SOTA VIAL

LLEGENDA

- LÍMIT ÀMBIT *AUTÒDROM DE TERRAMAR*
- LÍMIT TERME MUNICIPAL
- ÀMBIT D'ACTUACIÓ DEL PROJECTE EXECUTIU DE LA URBANITZACIÓ EXTERIOR PÚBLICA
- PEIN

MUNICIPI DE SANT PERE DE RIBES

MUNICIPI DE SITGES

CARRER DE LA CARRERADA

RIERA DE RIBES


CE

10,5

9,8

N

PROMOTOR: **TERRAMAR 1923**	CONSULTING: OUA	L'ENGINYER AUTOR DEL PROJECTE: ESTEVE RIBA GENESCÀ Eccp, Num Col: 25288	ESCALES: DIN A3: 1/1.500	TÍTOL DEL PROJECTE: PROJECTE D'URBANITZACIÓ I URBANITZACIÓ DE LES CÀRREGUES EXTERNES DEL SECTOR PP 17.2 AUTÒDROM DE TERRAMAR	REVISIÓ: / SUBSTITUEIX:	NOM DEL PLÀNOL: PLANTA DE LA XARXA ELÈCTRICA DE BT 5è QUADRANT	DATA: NOVEMBRE 2021 / NOM DEL DIBUIX:	PLÀNOL Núm.: 31 FULL 6 DE 13

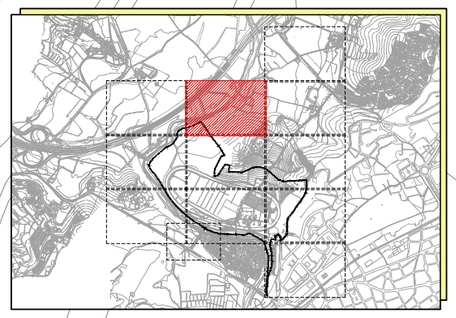

LLEGENDA

- LÍNIA ELÈCTRICA DE BT AÈRIA EXISTENT A ELIMINAR
- PAL DE FUSTA EXISTENT A ELIMINAR
- PAL DE FORMIGÓ EXISTENT A ELIMINAR
- LÍNIA ELÈCTRICA DE BT AÈRIA EXISTENT A RESPECTAR
- ESTACIÓ TRANSFORMADORA EXISTENT A RESPECTAR
- PAL DE FUSTA EXISTENT A RESPECTAR
- LÍNIA AÈRIA DE BT A REPOSAR
- NOVA LÍNIA SOTERRADA DE BT DEL TIPUS 3x240+ 1x150mm^2 Al (0,6/1 kV) A CEDIR A LA COMPANYIA ELÈCTRICA
- AMPLIACIÓ D'ET EXISTENT AMB NOU TRAFO DE 630kVA EN EL PROPI EDIFICI
- NOVA CGP (CAIXA GENERAL DE PROTECCIÓ) + CS (CAIXA DE SECCIONAMENT)
- NOU PAL DE FORMIGÓ
- NOU QUADRE D'ENLLUMENAT PÚBLIC TIPUS "*CS+CITI-10 ASTRO DR*" O EQUIVALENT AMB ARMARI TIPUS *ARELSA* D'ACER INOXIDABLE DE MIDES EXTERIORS 1700x320x1350mm
- PROTECCIÓ EN CREUAMENT SOTA VIAL

LLEGENDA

- LÍMIT ÀMBIT *AUTÒDROM DE TERRAMAR*
- LÍMIT TERME MUNICIPAL
- ÀMBIT D'ACTUACIÓ DEL PROJECTE EXECUTIU DE LA URBANITZACIÓ EXTERIOR PÚBLICA
- PEIN


MAS D'EN BOSC

RIERA DE RIBES

RIERA DE RIBES

N

PROMOTOR: **TERRAMAR 1923**	CONSULTING: OUA	L'ENGINYER AUTOR DEL PROJECTE: ESTEVE RIBA GENESCÀ Eccp, Num Col: 25288	ESCALES: DIN A3: 1/1.500	TÍTOL DEL PROJECTE: PROJECTE D'URBANITZACIÓ I URBANITZACIÓ DE LES CÀRREGUES EXTERNES DEL SECTOR PP 17.2 AUTÒDROM DE TERRAMAR	REVISIÓ: / SUBSTITUEIX:	NOM DEL PLÀNOL: PLANTA DE LA XARXA ELÈCTRICA DE BT 6è QUADRANT	DATA: NOVEMBRE 2021 / NOM DEL DIBUIX:	PLÀNOL Núm.: 31 FULL 7 DE 13

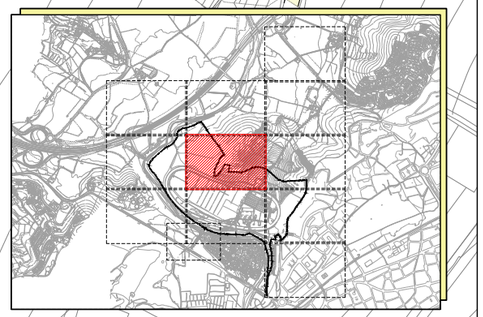

LLEGENDA

- LÍNIA ELÈCTRICA DE BT AÈRIA EXISTENT A ELIMINAR
- PAL DE FUSTA EXISTENT A ELIMINAR
- PAL DE FORMIGÓ EXISTENT A ELIMINAR
- LÍNIA ELÈCTRICA DE BT AÈRIA EXISTENT A RESPECTAR
- ESTACIÓ TRANSFORMADORA EXISTENT A RESPECTAR
- PAL DE FUSTA EXISTENT A RESPECTAR
- LÍNIA AÈRIA DE BT A REPOSAR
- NOVA LÍNIA SOTERRADA DE BT DEL TIPUS 3x240+ 1x150mm^2 Al (0,6/1 kV) A CEDIR A LA COMPANYIA ELÈCTRICA
- AMPLIACIÓ D'ET EXISTENT AMB NOU TRAFO DE 630kVA EN EL PROPI EDIFICI
- NOVA CGP (CAIXA GENERAL DE PROTECCIÓ) + CS (CAIXA DE SECCIONAMENT)
- NOU PAL DE FORMIGÓ
- NOU QUADRE D'ENLLUMENAT PÚBLIC TIPUS "*CS+CITI-10 ASTRO DR*" O EQUIVALENT AMB ARMARI TIPUS *ARELSA* D'ACER INOXIDABLE DE MIDES EXTERIORS 1700x320x1350mm
- PROTECCIÓ EN CREUAMENT SOTA VIAL

LLEGENDA

- LÍMIT ÀMBIT *AUTÒDROM DE TERRAMAR*
- LÍMIT TERME MUNICIPAL
- ÀMBIT D'ACTUACIÓ DEL PROJECTE EXECUTIU DE LA URBANITZACIÓ EXTERIOR PÚBLICA
- PEIN

BOSC DE CAN BARÓ

PARC FORESTAL 1

CAN BARÓ DE LA CABRETA


MASET DEL LLEÓ

AUTÒDROM (ESDEVENIMENTS)


vestigi de peu de marge

N

PROMOTOR: **TERRAMAR 1923**	CONSULTING: OUA	L'ENGINYER AUTOR DEL PROJECTE: ESTEVE RIBA GENESCÀ Eccp, Num Col: 25288	ESCALES: DIN A3: 1/1.500	TÍTOL DEL PROJECTE: PROJECTE D'URBANITZACIÓ I URBANITZACIÓ DE LES CÀRREGUES EXTERNES DEL SECTOR PP 17.2 AUTÒDROM DE TERRAMAR	REVISIÓ: / SUBSTITUEIX:	NOM DEL PLÀNOL: PLANTA DE LA XARXA ELÈCTRICA DE BT 7è QUADRANT	DATA: NOVEMBRE 2021 / NOM DEL DIBUIX:	PLÀNOL Núm.: 31 FULL 8 DE 13

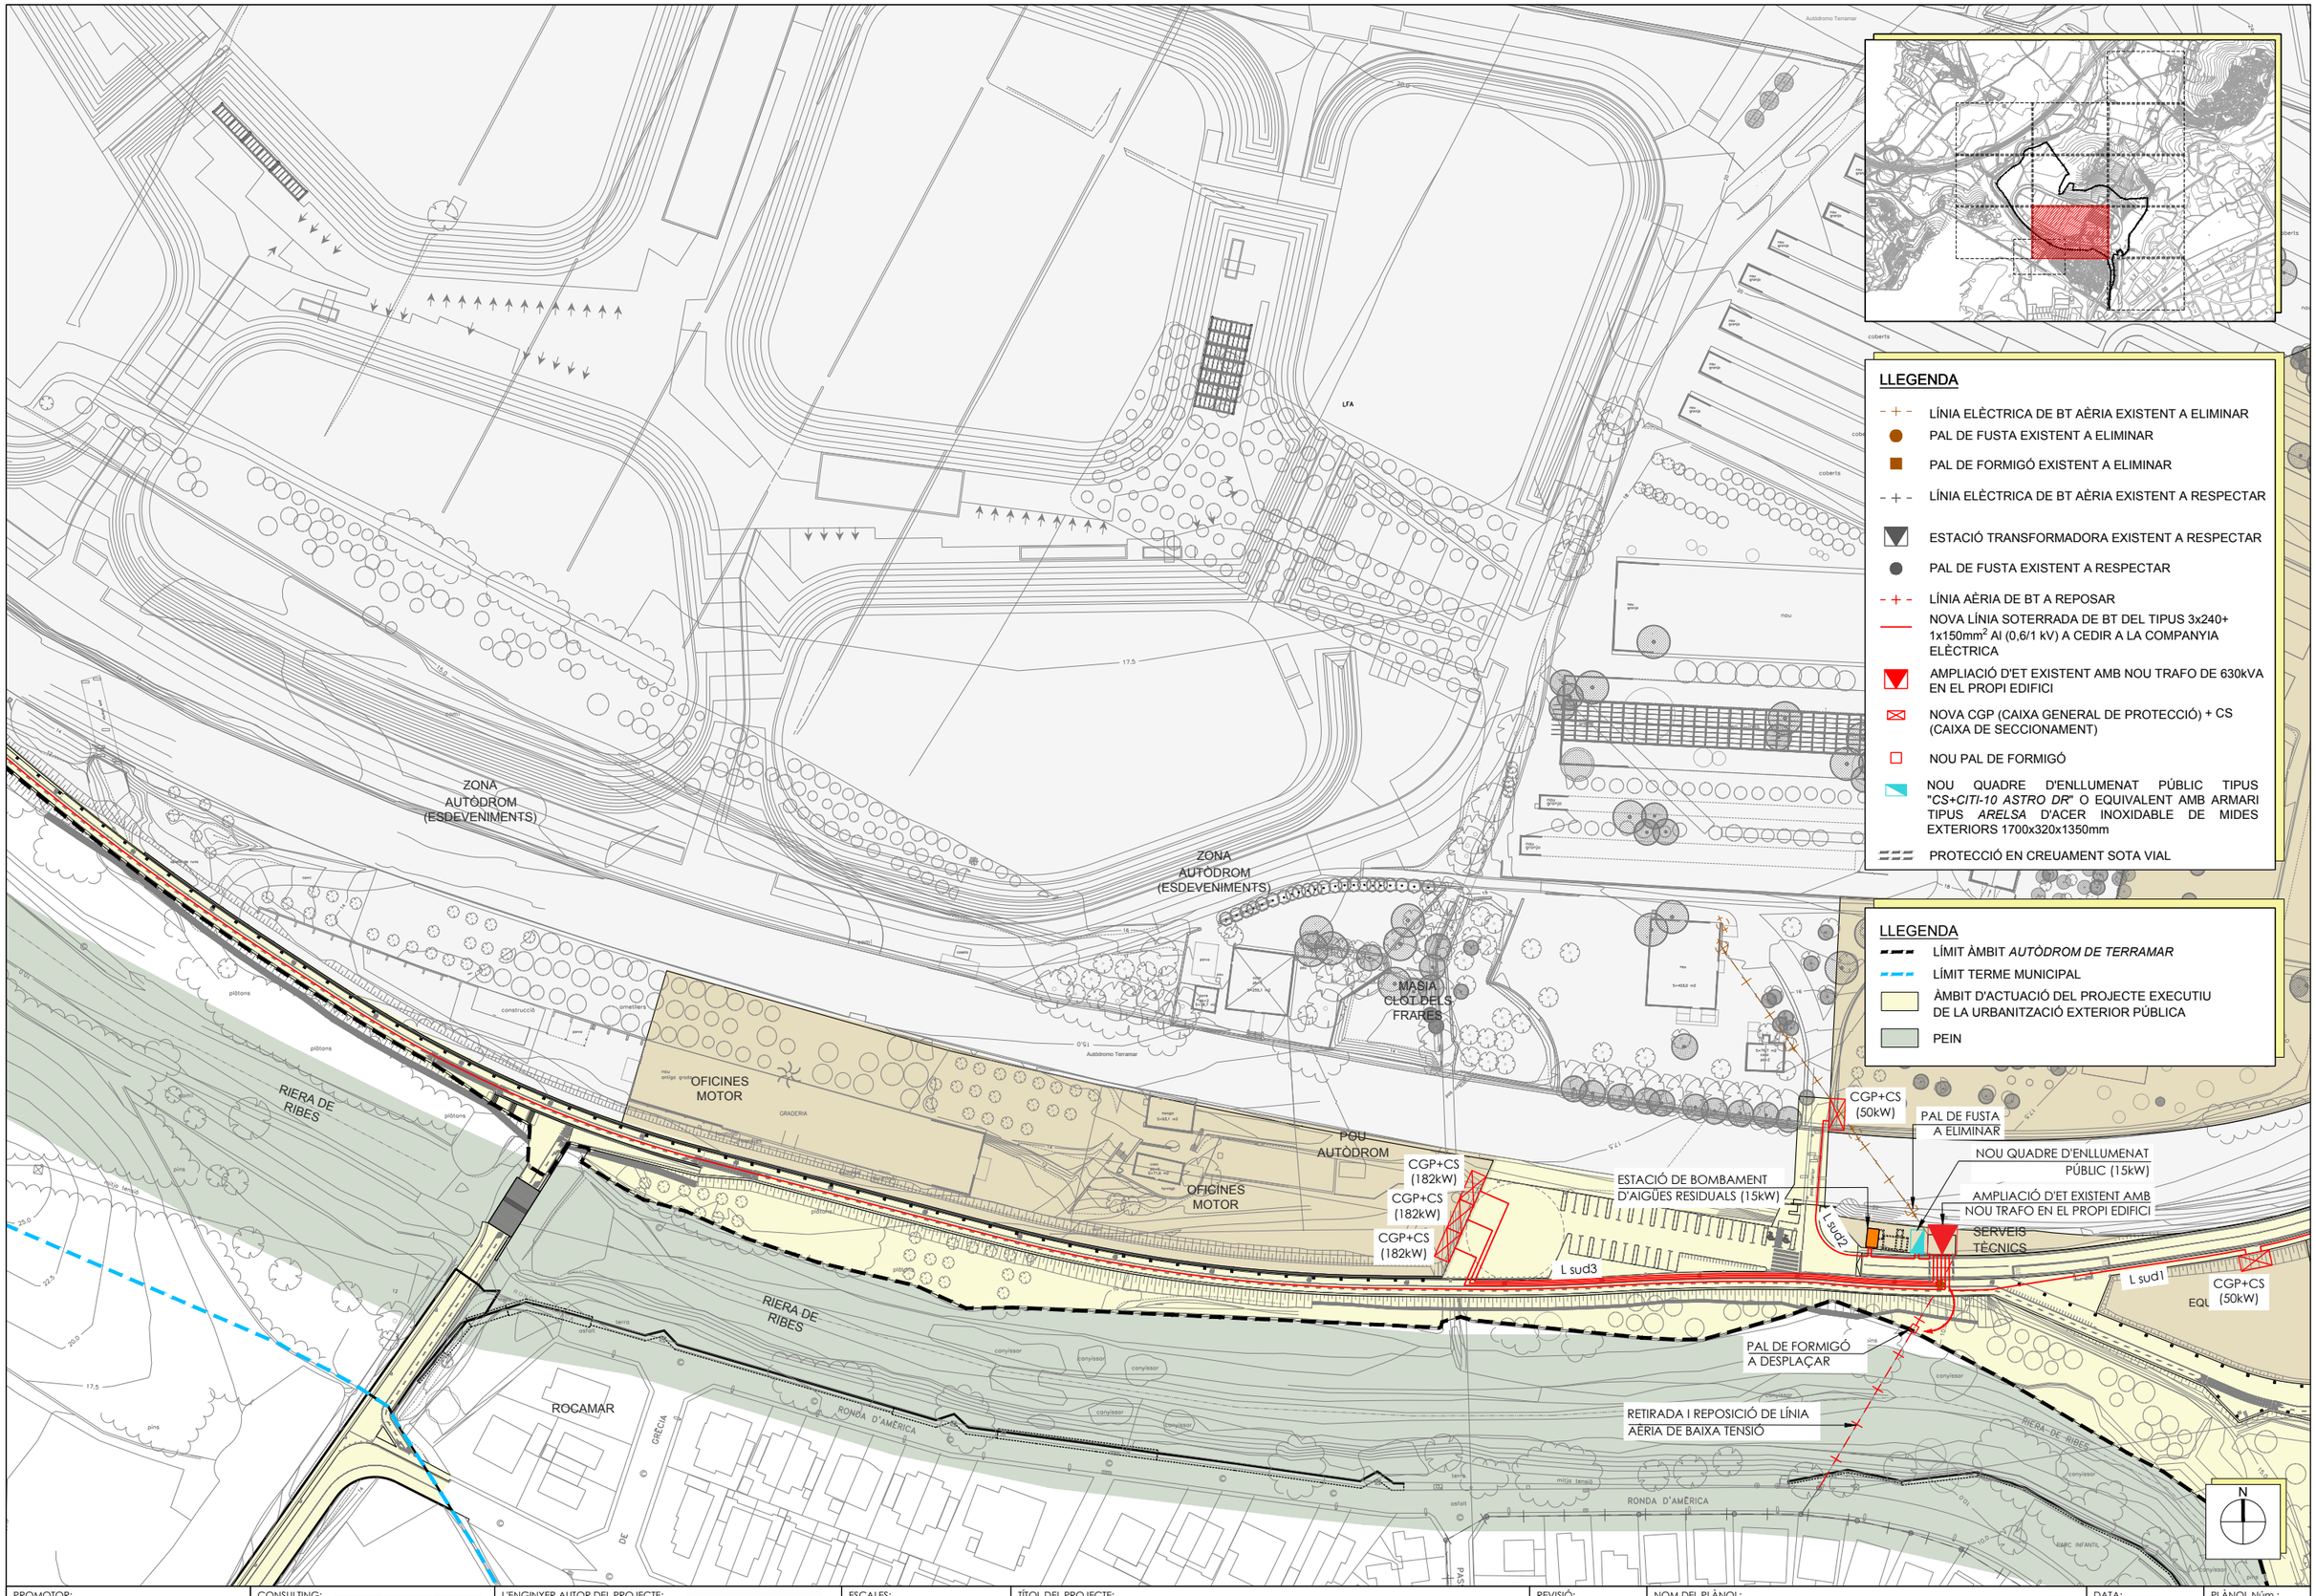

PROMOTOR: **TERRAMAR 1923**	CONSULTING: OUA	L'ENGINYER AUTOR DEL PROJECTE: ESTEVE RIBA GENESCÀ Eccp, Num Col: 25288	ESCALES: DIN A3: 1/1.500	TÍTOL DEL PROJECTE: PROJECTE D'URBANITZACIÓ I URBANITZACIÓ DE LES CÀRREGUES EXTERNES DEL SECTOR PP 17.2 AUTÒDROM DE TERRAMAR	REVISIÓ: / SUBSTITUEIX:	NOM DEL PLÀNOL: PLANTA DE LA XARXA ELÈCTRICA DE BT 8è QUADRANT	DATA: NOVEMBRE 2021 / NOM DEL DIBUIX:	PLÀNOL Núm.: 31 FULL 9 DE 13

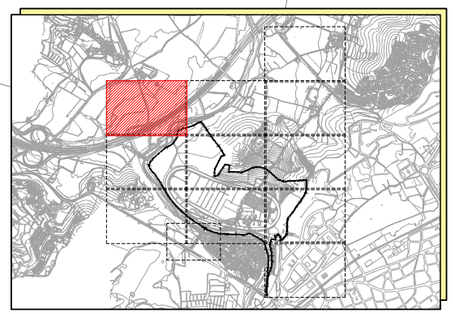

LLEGENDA

- LÍNIA ELÈCTRICA DE BT AÈRIA EXISTENT A ELIMINAR
- PAL DE FUSTA EXISTENT A ELIMINAR
- PAL DE FORMIGÓ EXISTENT A ELIMINAR
- LÍNIA ELÈCTRICA DE BT AÈRIA EXISTENT A RESPECTAR
- ESTACIÓ TRANSFORMADORA EXISTENT A RESPECTAR
- PAL DE FUSTA EXISTENT A RESPECTAR
- LÍNIA AÈRIA DE BT A REPOSAR
- NOVA LÍNIA SOTERRADA DE BT DEL TIPUS 3x240+ 1x150mm^2 Al (0,6/1 kV) A CEDIR A LA COMPANYIA ELÈCTRICA
- AMPLIACIÓ D'ET EXISTENT AMB NOU TRAFO DE 630kVA EN EL PROPI EDIFICI
- NOVA CGP (CAIXA GENERAL DE PROTECCIÓ) + CS (CAIXA DE SECCIONAMENT)
- NOU PAL DE FORMIGÓ
- NOU QUADRE D'ENLLUMENAT PÚBLIC TIPUS "*CS+CITI-10 ASTRO DR*" O EQUIVALENT AMB ARMARI TIPUS *ARELSA* D'ACER INOXIDABLE DE MIDES EXTERIORS 1700x320x1350mm
- PROTECCIÓ EN CREUAMENT SOTA VIAL

LLEGENDA


- LÍMIT ÀMBIT *AUTÒDROM DE TERRAMAR*
- LÍMIT TERME MUNICIPAL
- ÀMBIT D'ACTUACIÓ DEL PROJECTE EXECUTIU DE LA URBANITZACIÓ EXTERIOR PÚBLICA
- PEIN

AUTOPISTA PAU CASALS C-32

RIERA DE RIBES

N

PROMOTOR: **TERRAMAR 1923**	CONSULTING: OUA	L'ENGINYER AUTOR DEL PROJECTE: ESTEVE RIBA GENESCÀ Eccp, Num Col: 25288	ESCALES: DIN A3: 1/1.500	TÍTOL DEL PROJECTE: PROJECTE D'URBANITZACIÓ I URBANITZACIÓ DE LES CÀRREGUES EXTERNES DEL SECTOR PP 17.2 AUTÒDROM DE TERRAMAR	REVISIÓ: / SUBSTITUEIX:	NOM DEL PLÀNOL: PLANTA DE LA XARXA ELÈCTRICA DE BT 9è QUADRANT	DATA: NOVEMBRE 2021 / NOM DEL DIBUIX:	PLÀNOL Núm.: 31 FULL 10 DE 13

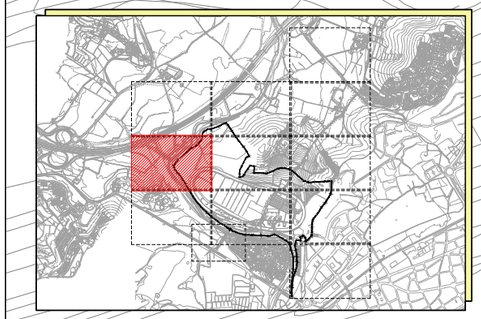

LLEGENDA

- LÍNIA ELÈCTRICA DE BT AÈRIA EXISTENT A ELIMINAR
- PAL DE FUSTA EXISTENT A ELIMINAR
- PAL DE FORMIGÓ EXISTENT A ELIMINAR
- LÍNIA ELÈCTRICA DE BT AÈRIA EXISTENT A RESPECTAR
- ESTACIÓ TRANSFORMADORA EXISTENT A RESPECTAR
- PAL DE FUSTA EXISTENT A RESPECTAR
- LÍNIA AÈRIA DE BT A REPOSAR
- NOVA LÍNIA SOTERRADA DE BT DEL TIPUS 3x240+ 1x150mm^2 Al (0,6/1 kV) A CEDIR A LA COMPANYIA ELÈCTRICA
- AMPLIACIÓ D'ET EXISTENT AMB NOU TRAFO DE 630kVA EN EL PROPI EDIFICI
- NOVA CGP (CAIXA GENERAL DE PROTECCIÓ) + CS (CAIXA DE SECCIONAMENT)
- NOU PAL DE FORMIGÓ
- NOU QUADRE D'ENLLUMENAT PÚBLIC TIPUS "*CS+CITI-10 ASTRO DR*" O EQUIVALENT AMB ARMARI TIPUS *ARELSA* D'ACER INOXIDABLE DE MIDES EXTERIORS 1700x320x1350mm
- PROTECCIÓ EN CREUAMENT SOTA VIAL

LLEGENDA

- LÍMIT ÀMBIT *AUTÒDROM DE TERRAMAR*
- LÍMIT TERME MUNICIPAL
- ÀMBIT D'ACTUACIÓ DEL PROJECTE EXECUTIU DE LA URBANITZACIÓ EXTERIOR PÚBLICA
- PEIN

El Vendrell

AUTOPISTA PAU CASALS C-32

RIERA DE RIBES

RIERA DE RIBES

BOSC DE CAN BARÓ

EQUIPAMENT 2


CGP+CS (50kW)

NOU QUADRE D'ENLLUMENAT PÚBLIC (15kW)

ZONA AUTÒDROM (ESDEVENIMENTS)

N

PROMOTOR: **TERRAMAR 1923**	CONSULTING: OUA	L'ENGINYER AUTOR DEL PROJECTE: ESTEVE RIBA GENESCÀ Eccp, Num Col: 25288	ESCALES: DIN A3: 1/1.500	TÍTOL DEL PROJECTE: PROJECTE D'URBANITZACIÓ I URBANITZACIÓ DE LES CÀRREGUES EXTERNES DEL SECTOR PP 17.2 AUTÒDROM DE TERRAMAR	REVISIÓ: / SUBSTITUEIX:	NOM DEL PLÀNOL: PLANTA DE LA XARXA ELÈCTRICA DE BT 10è QUADRANT	DATA: NOVEMBRE 2021 / NOM DEL DIBUIX:	PLÀNOL Núm.: 31 FULL 11 DE 13

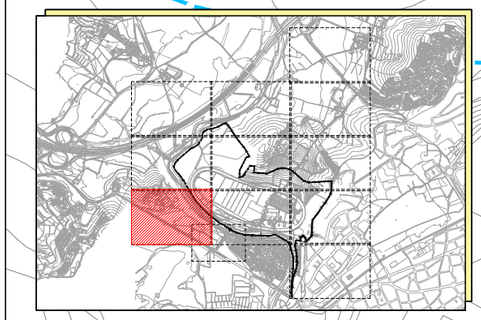

LLEGENDA

- LÍNIA ELÈCTRICA DE BT AÈRIA EXISTENT A ELIMINAR
- PAL DE FUSTA EXISTENT A ELIMINAR
- PAL DE FORMIGÓ EXISTENT A ELIMINAR
- LÍNIA ELÈCTRICA DE BT AÈRIA EXISTENT A RESPECTAR
- ESTACIÓ TRANSFORMADORA EXISTENT A RESPECTAR
- PAL DE FUSTA EXISTENT A RESPECTAR
- LÍNIA AÈRIA DE BT A REPOSAR
- NOVA LÍNIA SOTERRADA DE BT DEL TIPUS 3x240+ 1x150mm^2 Al (0,6/1 kV) A CEDIR A LA COMPANYIA ELÈCTRICA
- AMPLIACIÓ D'ET EXISTENT AMB NOU TRAFO DE 630kVA EN EL PROPI EDIFICI
- NOVA CGP (CAIXA GENERAL DE PROTECCIÓ) + CS (CAIXA DE SECCIONAMENT)
- NOU PAL DE FORMIGÓ
- NOU QUADRE D'ENLLUMENAT PÚBLIC TIPUS "*CS+CITI-10 ASTRO DR*" O EQUIVALENT AMB ARMARI TIPUS *ARELSA* D'ACER INOXIDABLE DE MIDES EXTERIORS 1700x320x1350mm
- PROTECCIÓ EN CREUAMENT SOTA VIAL

LLEGENDA

- LÍMIT ÀMBIT *AUTÒDROM DE TERRAMAR*
- LÍMIT TERME MUNICIPAL
- ÀMBIT D'ACTUACIÓ DEL PROJECTE EXECUTIU DE LA URBANITZACIÓ EXTERIOR PÚBLICA
- PEIN

MUNICIPI DE SANT PERE DE RIBES

MUNICIPI DE SITGES

ESTACIÓ DEPURADORA D'AIGÜES RESIDUALS DE SANT PERE DE RIBES-SITGES

RIERA DE RIBES

MUNICIPI DE SANT PERE DE RIBES


MUNICIPI DE SITGES

C-246a

C-246a

N

PROMOTOR: **TERRAMAR 1923**	CONSULTING: OUA	L'ENGINYER AUTOR DEL PROJECTE: ESTEVE RIBA GENESCÀ Eccp, Num Col: 25288	ESCALES: DIN A3: 1/1.500	TÍTOL DEL PROJECTE: PROJECTE D'URBANITZACIÓ I URBANITZACIÓ DE LES CÀRREGUES EXTERNES DEL SECTOR PP 17.2 AUTÒDROM DE TERRAMAR	REVISIÓ: / SUBSTITUEIX:	NOM DEL PLÀNOL: PLANTA DE LA XARXA ELÈCTRICA DE BT 11è QUADRANT	DATA: NOVEMBRE 2021 / NOM DEL DIBUIX:	PLÀNOL Núm.: 31 FULL 12 DE 13

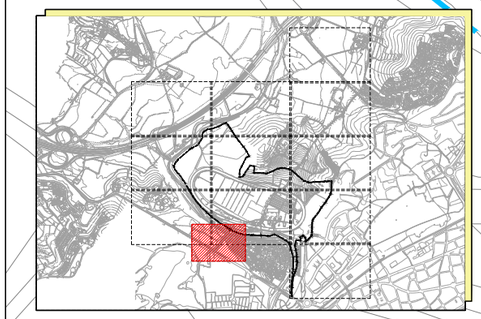

LLEGENDA

- LÍNIA ELÈCTRICA DE BT AÈRIA EXISTENT A ELIMINAR
- PAL DE FUSTA EXISTENT A ELIMINAR
- PAL DE FORMIGÓ EXISTENT A ELIMINAR
- LÍNIA ELÈCTRICA DE BT AÈRIA EXISTENT A RESPECTAR
- ESTACIÓ TRANSFORMADORA EXISTENT A RESPECTAR
- PAL DE FUSTA EXISTENT A RESPECTAR
- LÍNIA AÈRIA DE BT A REPOSAR
- NOVA LÍNIA SOTERRADA DE BT DEL TIPUS 3x240+ 1x150mm^2 Al (0,6/1 kV) A CEDIR A LA COMPANYIA ELÈCTRICA
- AMPLIACIÓ D'ET EXISTENT AMB NOU TRAFO DE 630kVA EN EL PROPI EDIFICI
- NOVA CGP (CAIXA GENERAL DE PROTECCIÓ) + CS (CAIXA DE SECCIONAMENT)
- NOU PAL DE FORMIGÓ
- NOU QUADRE D'ENLLUMENAT PÚBLIC TIPUS "*CS+CITI-10 ASTRO DR*" O EQUIVALENT AMB ARMARI TIPUS *ARELSA* D'ACER INOXIDABLE DE MIDES EXTERIORS 1700x320x1350mm
- PROTECCIÓ EN CREUAMENT SOTA VIAL

LLEGENDA

- LÍMIT ÀMBIT *AUTÒDROM DE TERRAMAR*
- LÍMIT TERME MUNICIPAL
- ÀMBIT D'ACTUACIÓ DEL PROJECTE EXECUTIU DE LA URBANITZACIÓ EXTERIOR PÚBLICA
- PEIN

RIERA DE RIBES

OFICINES MOTOR

GRADERIA

ROCAMAR

RONDA D'AMÈRICA

GRÈCIA

CARRER DE

AVINGUDA DE FRANÇA

CAN GIRONA

C-246a

a Barcelona

plàtans

pins

cultiu

vinya

camí

mitja tensió

PROMOTOR: **TERRAMAR 1923**	CONSULTING: OUA	L'ENGINYER AUTOR DEL PROJECTE: ESTEVE RIBA GENESCÀ Eccp, Num Col: 25288	ESCALES: DIN A3: 1/1.000	TÍTOL DEL PROJECTE: PROJECTE D'URBANITZACIÓ I URBANITZACIÓ DE LES CÀRREGUES EXTERNES DEL SECTOR PP 17.2 AUTÒDROM DE TERRAMAR	REVISIÓ: / SUBSTITUEIX:	NOM DEL PLÀNOL: PLANTA DE LA XARXA ELÈCTRICA DE BT 12è QUADRANT	DATA: NOVEMBRE 2021 / NOM DEL DIBUIX:	PLÀNOL Núm.: 31 FULL 13 DE 13