

- ÀMBIT DEL POLÍGON**
- SÒL CÀRREGUES EXTERNES**
- Adquisició de sòl
 - Ocupació temporal
 - Servitud de vol
 - Servitud de subsòl
 - Límit cadastre

LÍMIT TERME MUNICIPAL

MODIFICACIÓ PUNTUAL
DEL PGOU DE ST. PERE DE RIBES
A L'ÀMBIT DE L'AUTÒDROM
DE TERRAMAR
SANT PERE DE RIBES


nº **Annex V**
IDENTIFICACIÓ PROV. DE DRETS
plànol **VINCULATS PROJECTE URBANITZACIÓ**

escala a3:1/7.000

data mARÇ 2021

equip redactor **OUIA**

col·laboradors

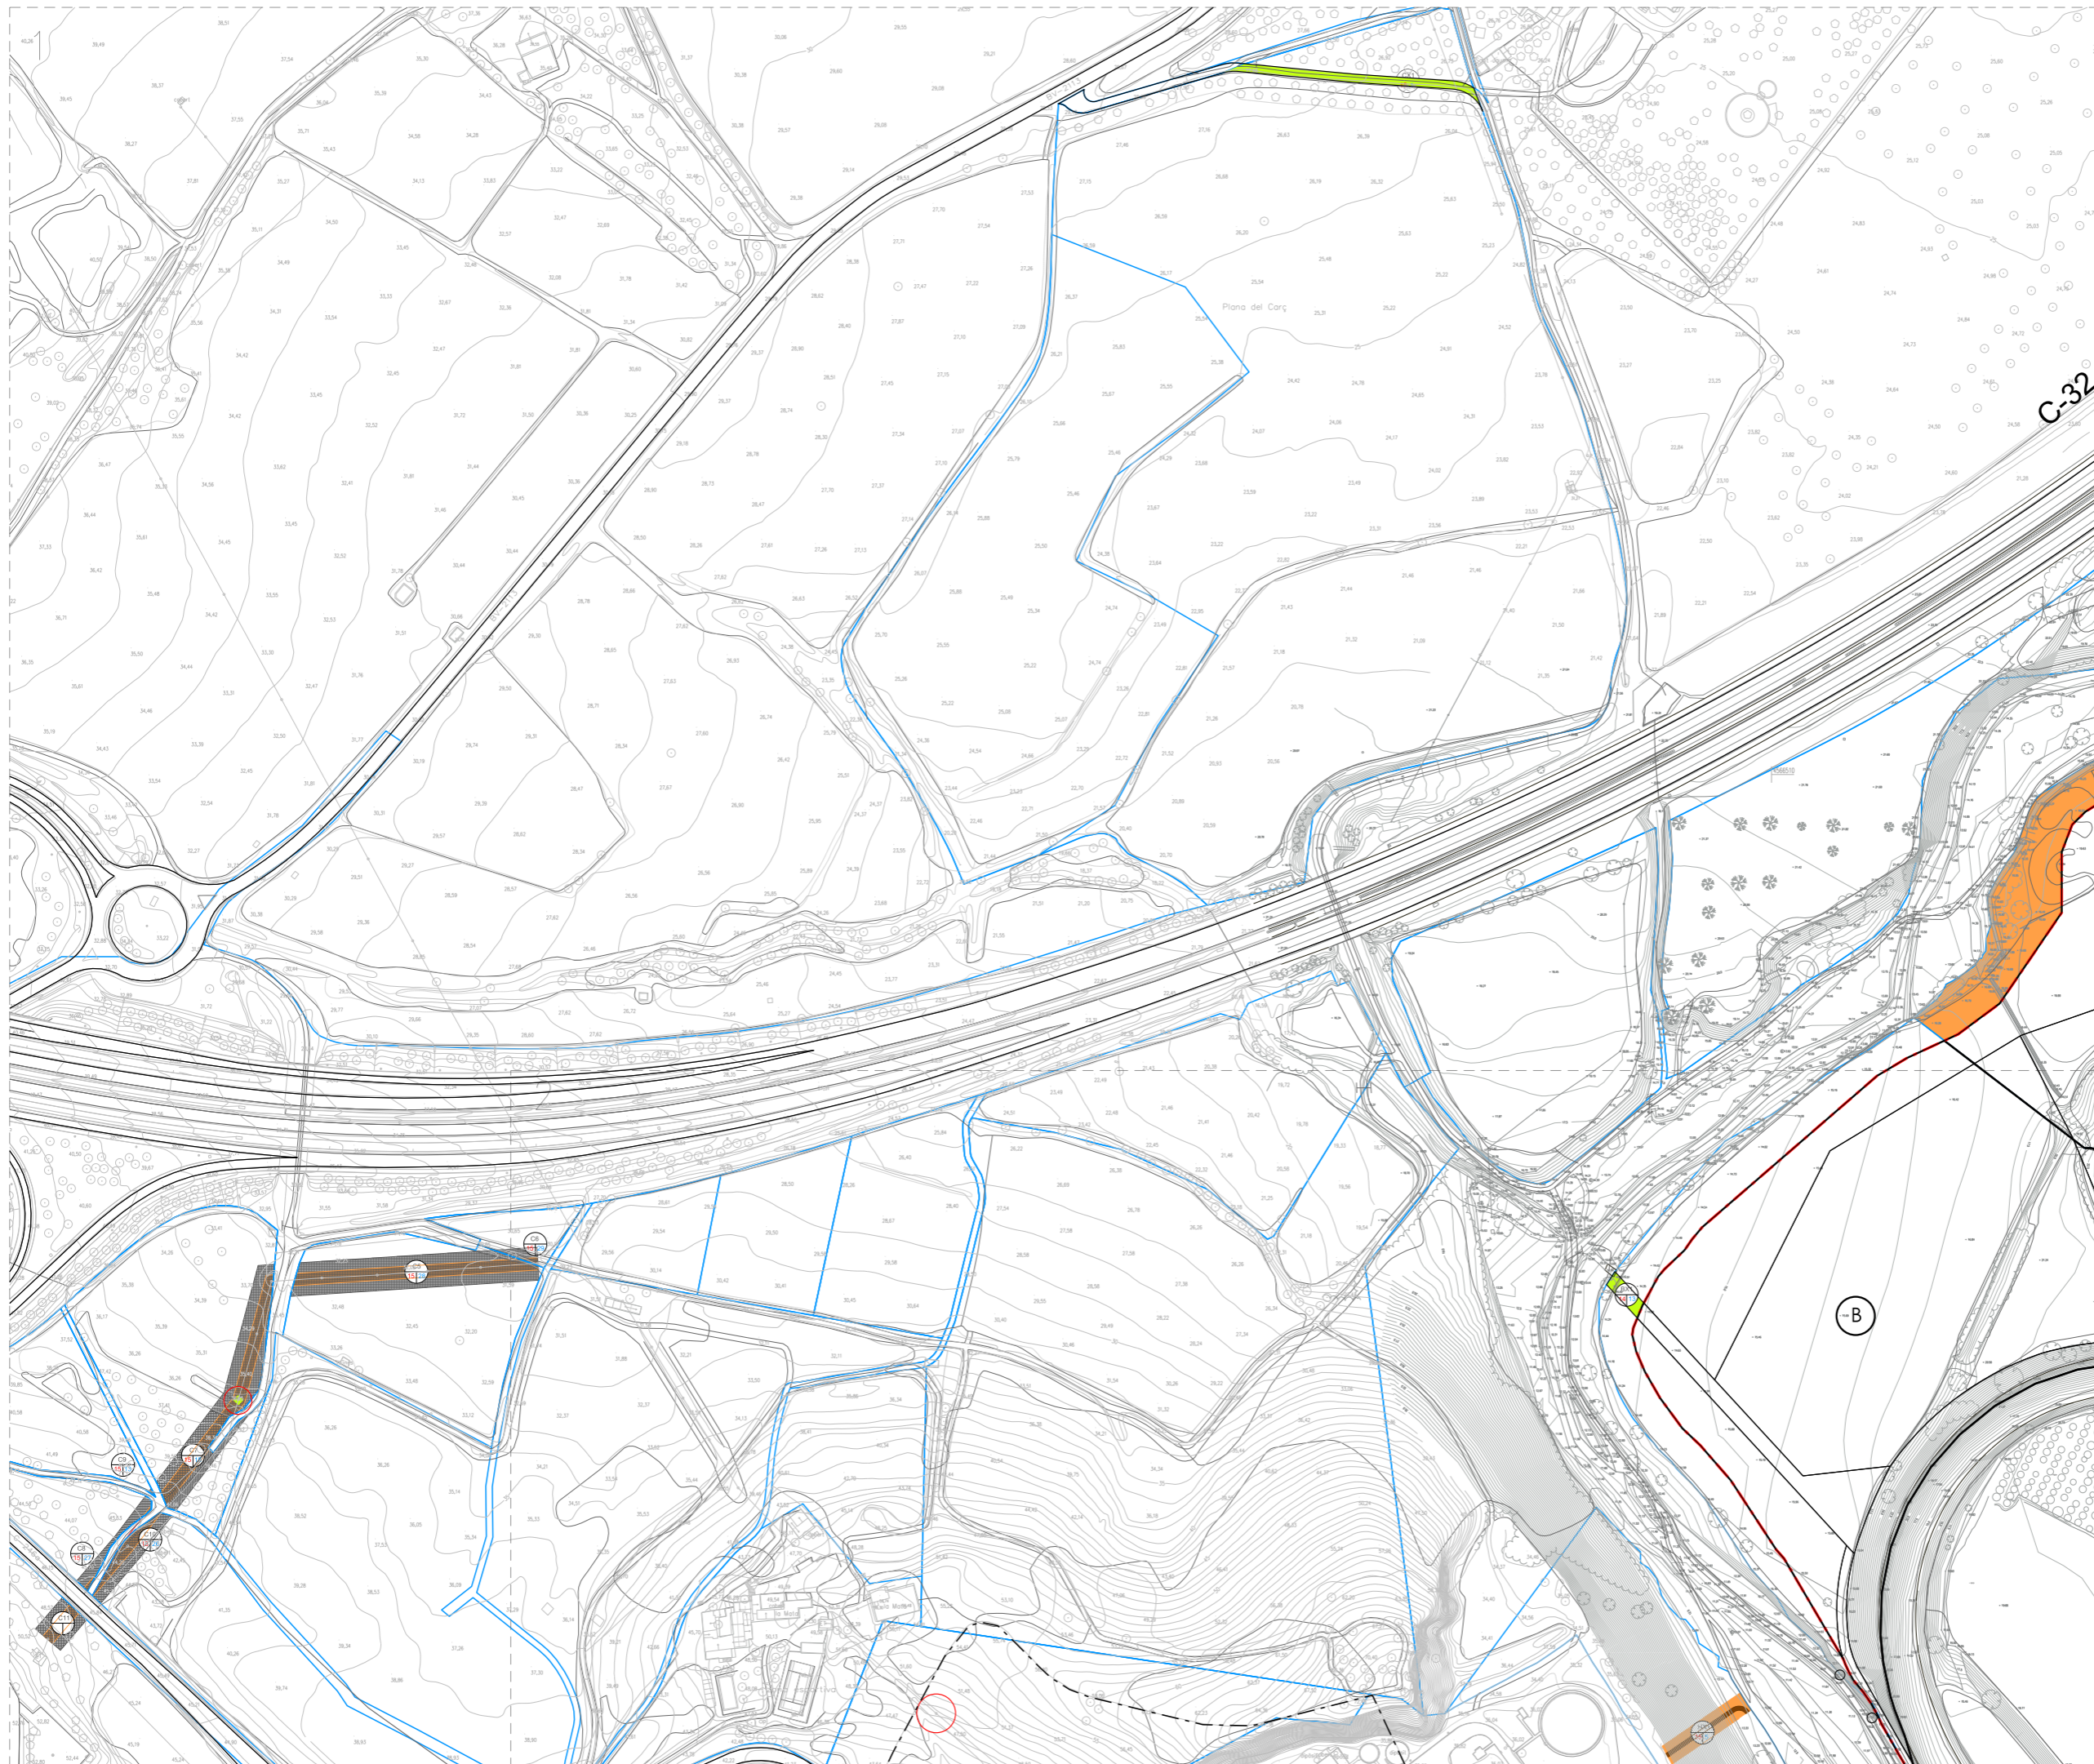

ÀMBIT DEL POLÍGON

SÒL CÀRREGUES EXTERNES

- Adquisició de sòl
- Ocupació temporal
- Servitud de vol
- Servitud de subsòl

— Límit cadastre

--- LÍMIT TERME MUNICIPAL

PROJECTE REPARCEL·LACIÓ PP
17.2 AUTÒDROM DE TERRAMAR

SANT PERE DE RIBES
plànols d'ordenació

nº **Annex V**
plànol IDENTIFICACIÓ PROV. DE DRETS
VINCULATS PROJECTE URB. DET 1


escala a3: 1/3.000

fase _____

data June 2021

equip redactor

col·laboradors _____

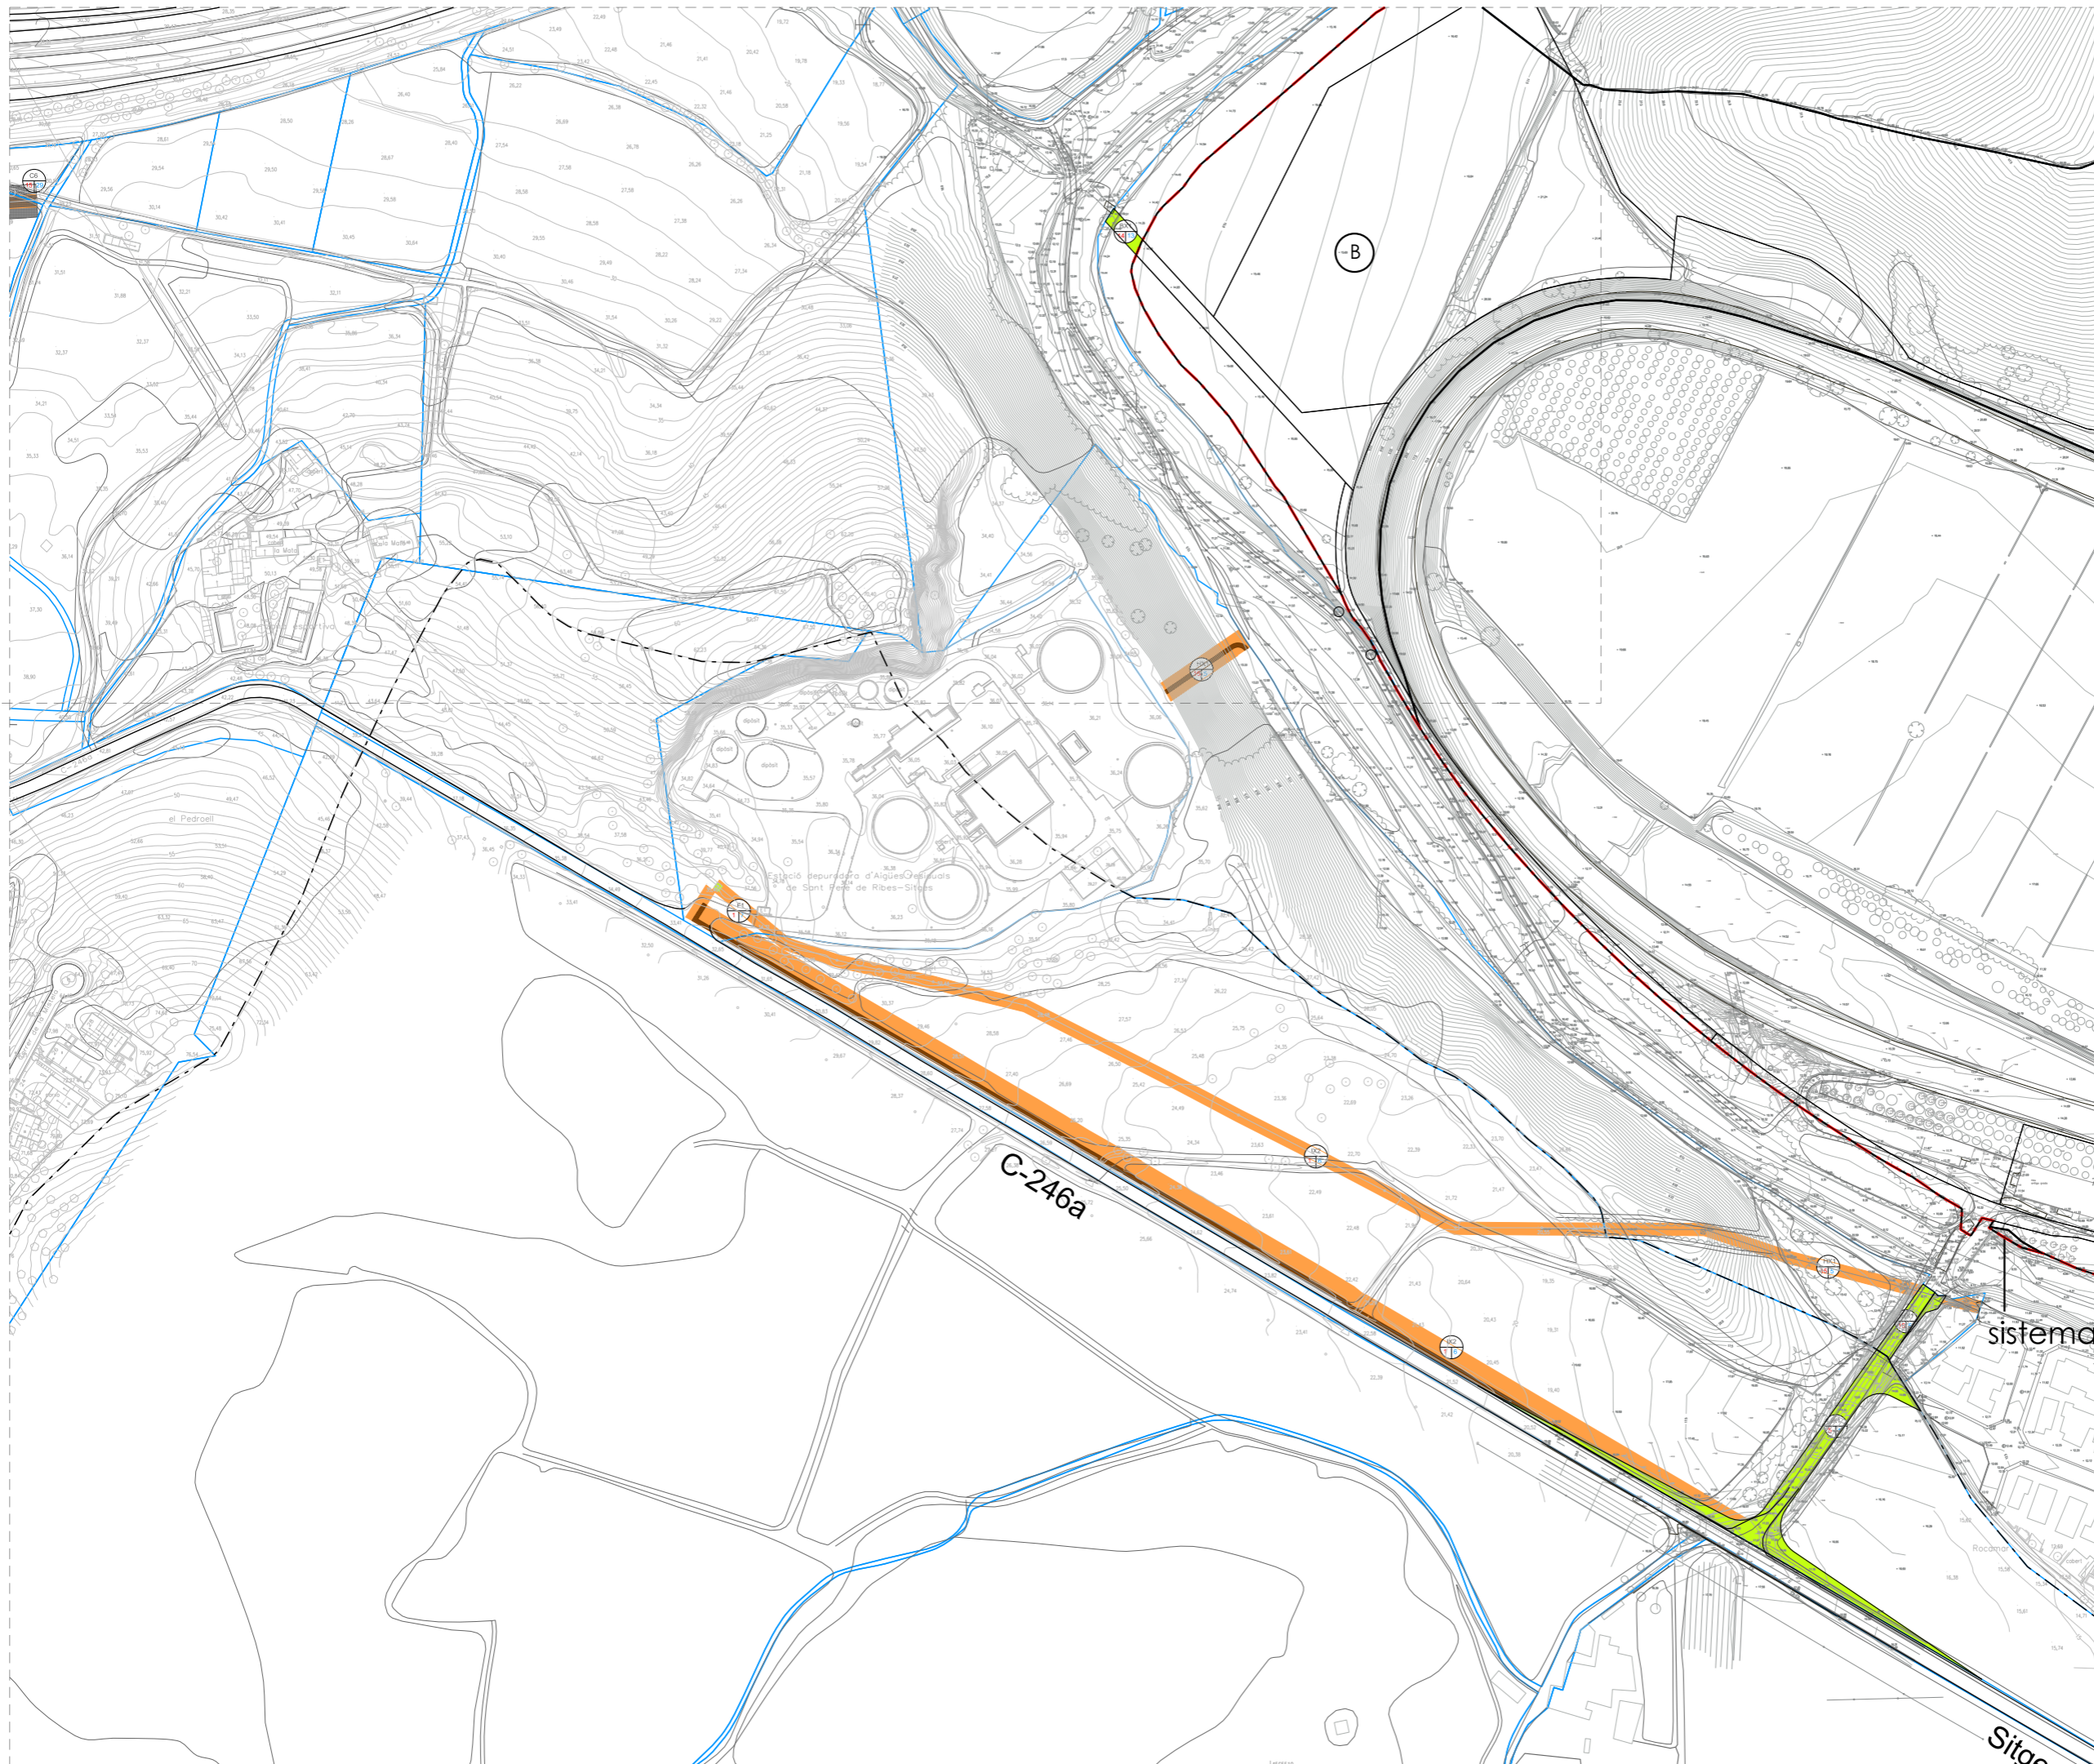

- ÀMBIT DEL POLÍGON
- SÒL CÀRREGUES EXTERNES
- Adquisició de sòl
- Ocupació temporal
- Servitud de vol
- Servitud de subsòl
- Límit cadastre

LÍMIT TERME MUNICIPAL

PROJECTE REPARCEL·LACIÓ PP
17.2 AUTÒDROM DE TERRAMAR

SANT PERE DE RIBES
plànols d'ordenació

nº **Annex V**
plànol IDENTIFICACIÓ PROV. DE DRETS
VINCLATS PROJECTE URB. DET 2


escala a3: 1/3.000

fase

data June 2021

equip redactor OUA

col·laboradors

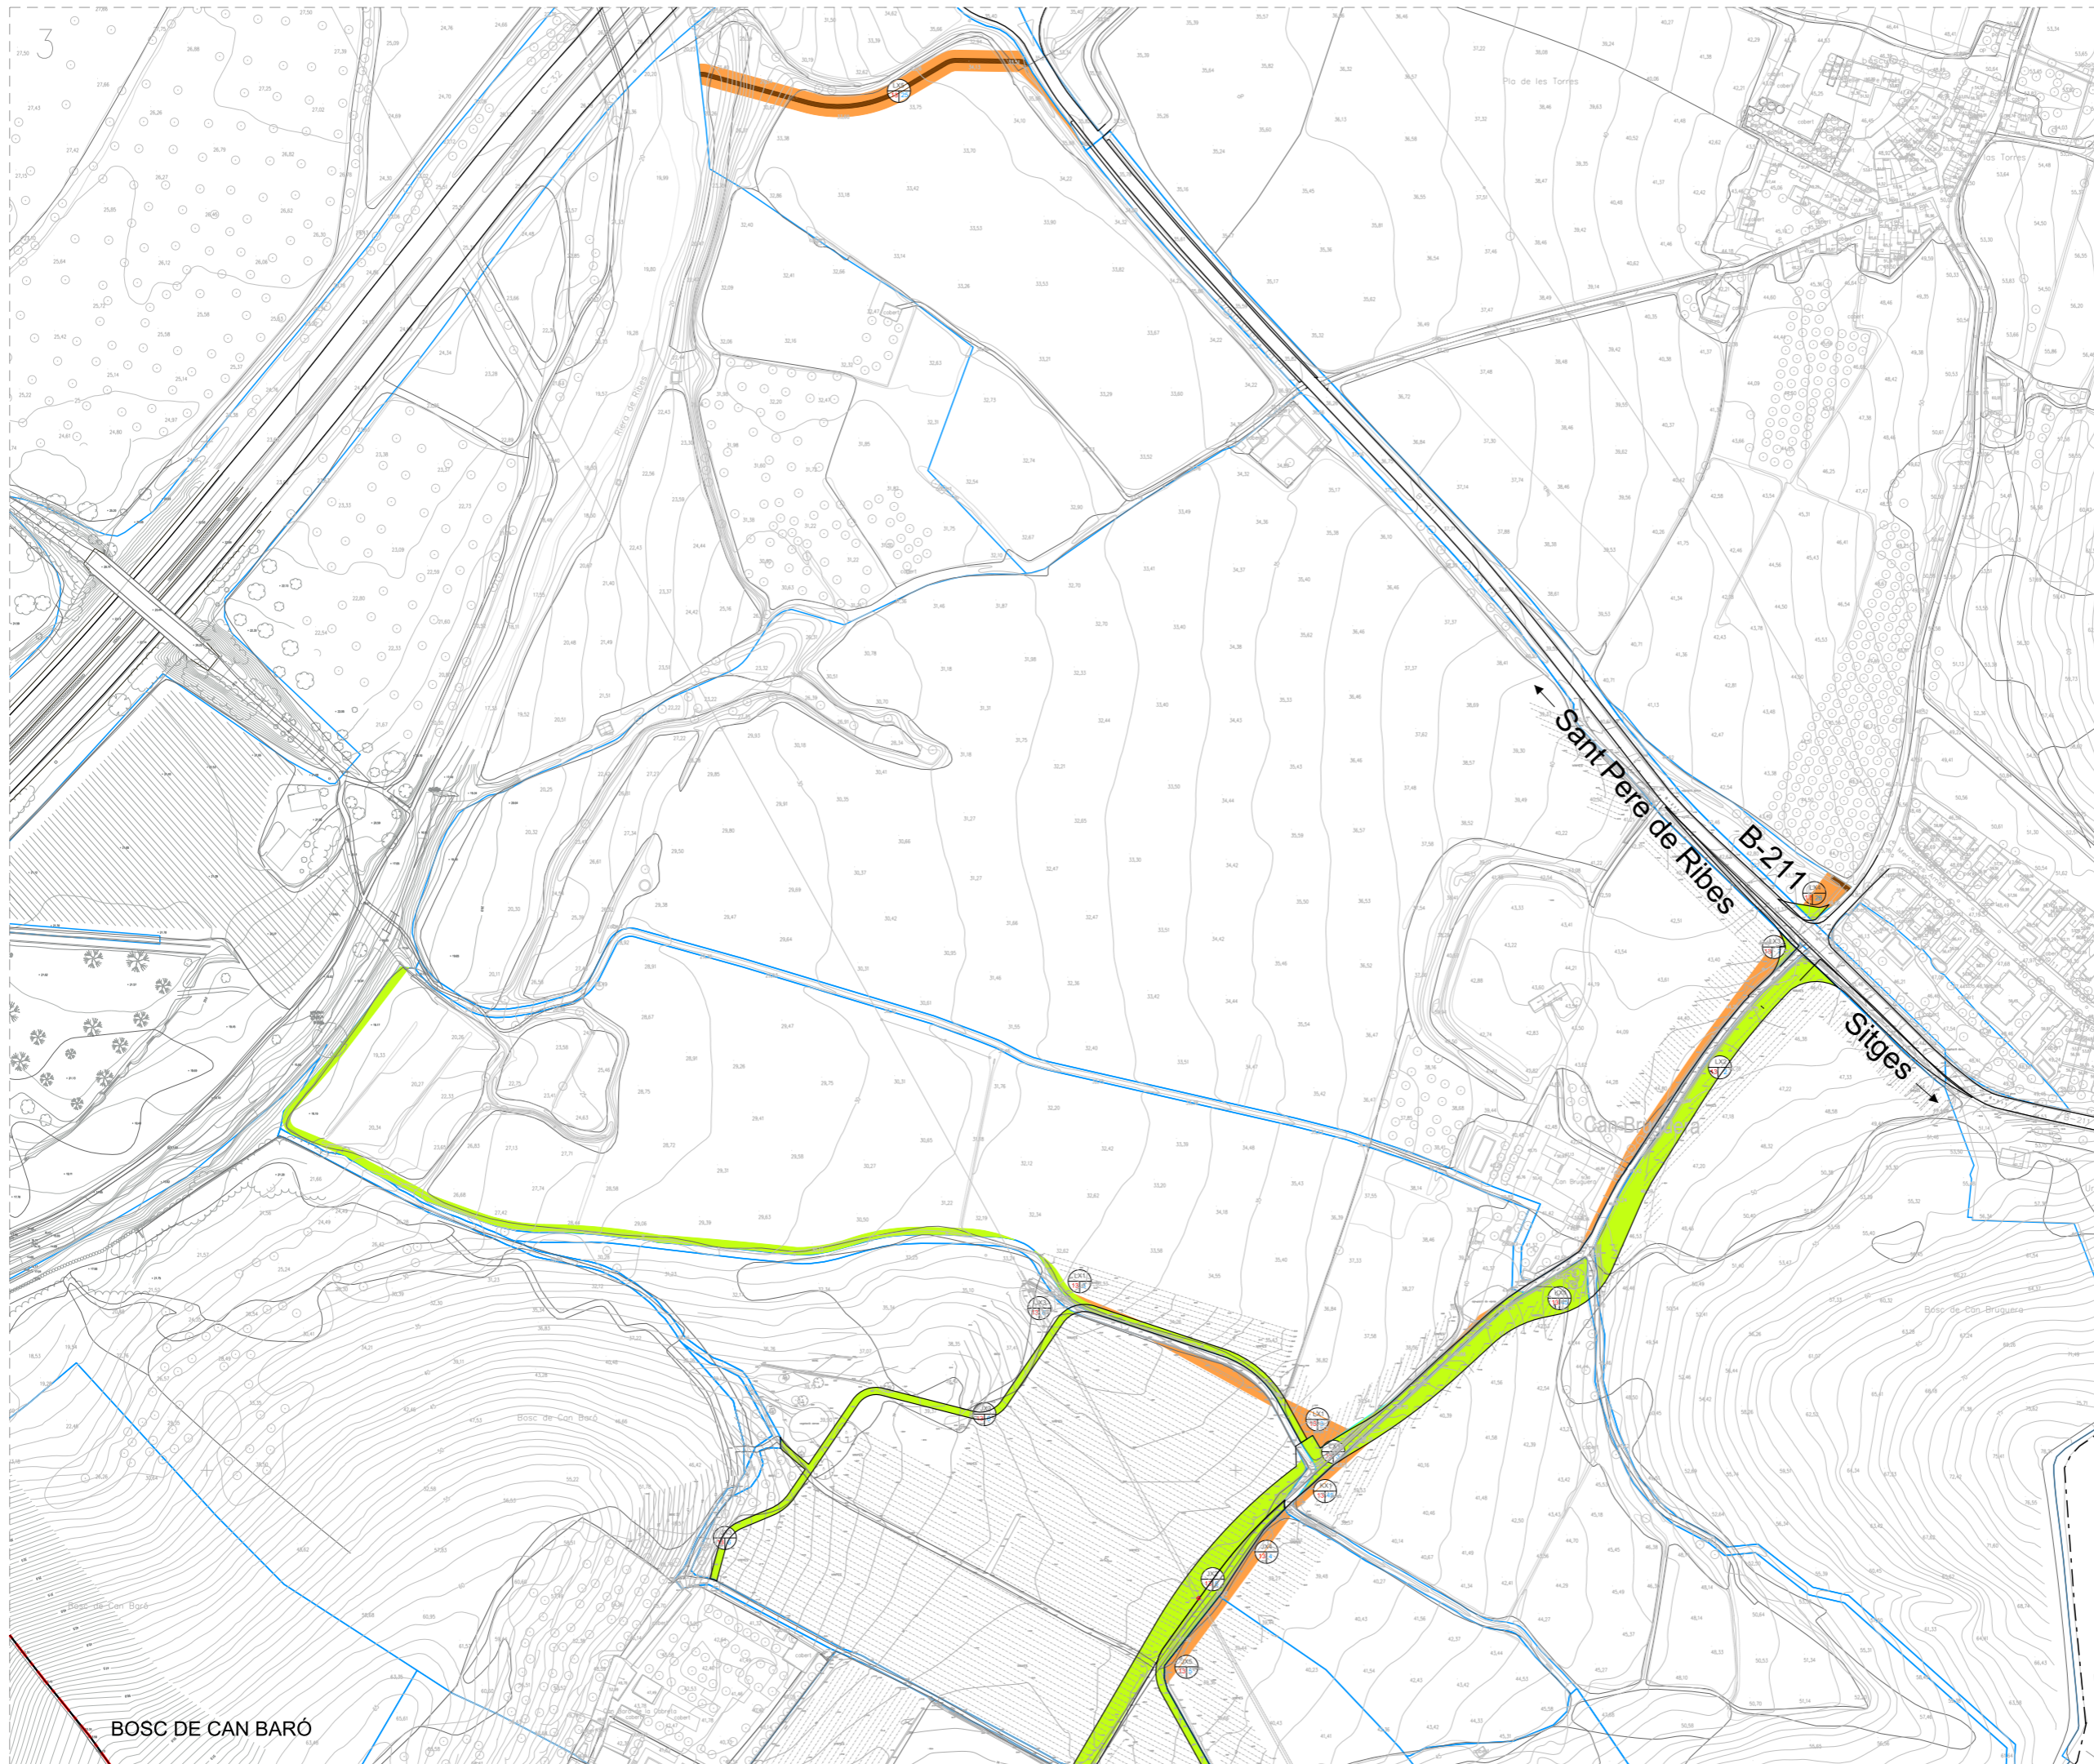

ÀMBIT DEL POLÍGON

SÒL CÀRREGUES EXTERNES

- Adquisició de sòl
- Ocupació temporal
- Servitud de vol
- Servitud de subsòl
- Límit cadastre

LÍMIT TERME MUNICIPAL

PROJECTE REPARCEL·LACIÓ PP
17.2 AUTÒDROM DE TERRAMAR

SANT PERE DE RIBES
plànols d'ordenació

nº **Annex V**
plànol IDENTIFICACIÓ PROV. DE DRETS
VINCLATS PROJECTE URB. DET 3

escala a3: 1/3.000


fase

data June 2021

equip redactor

col·laboradors

BOSC DE CAN BARÓ

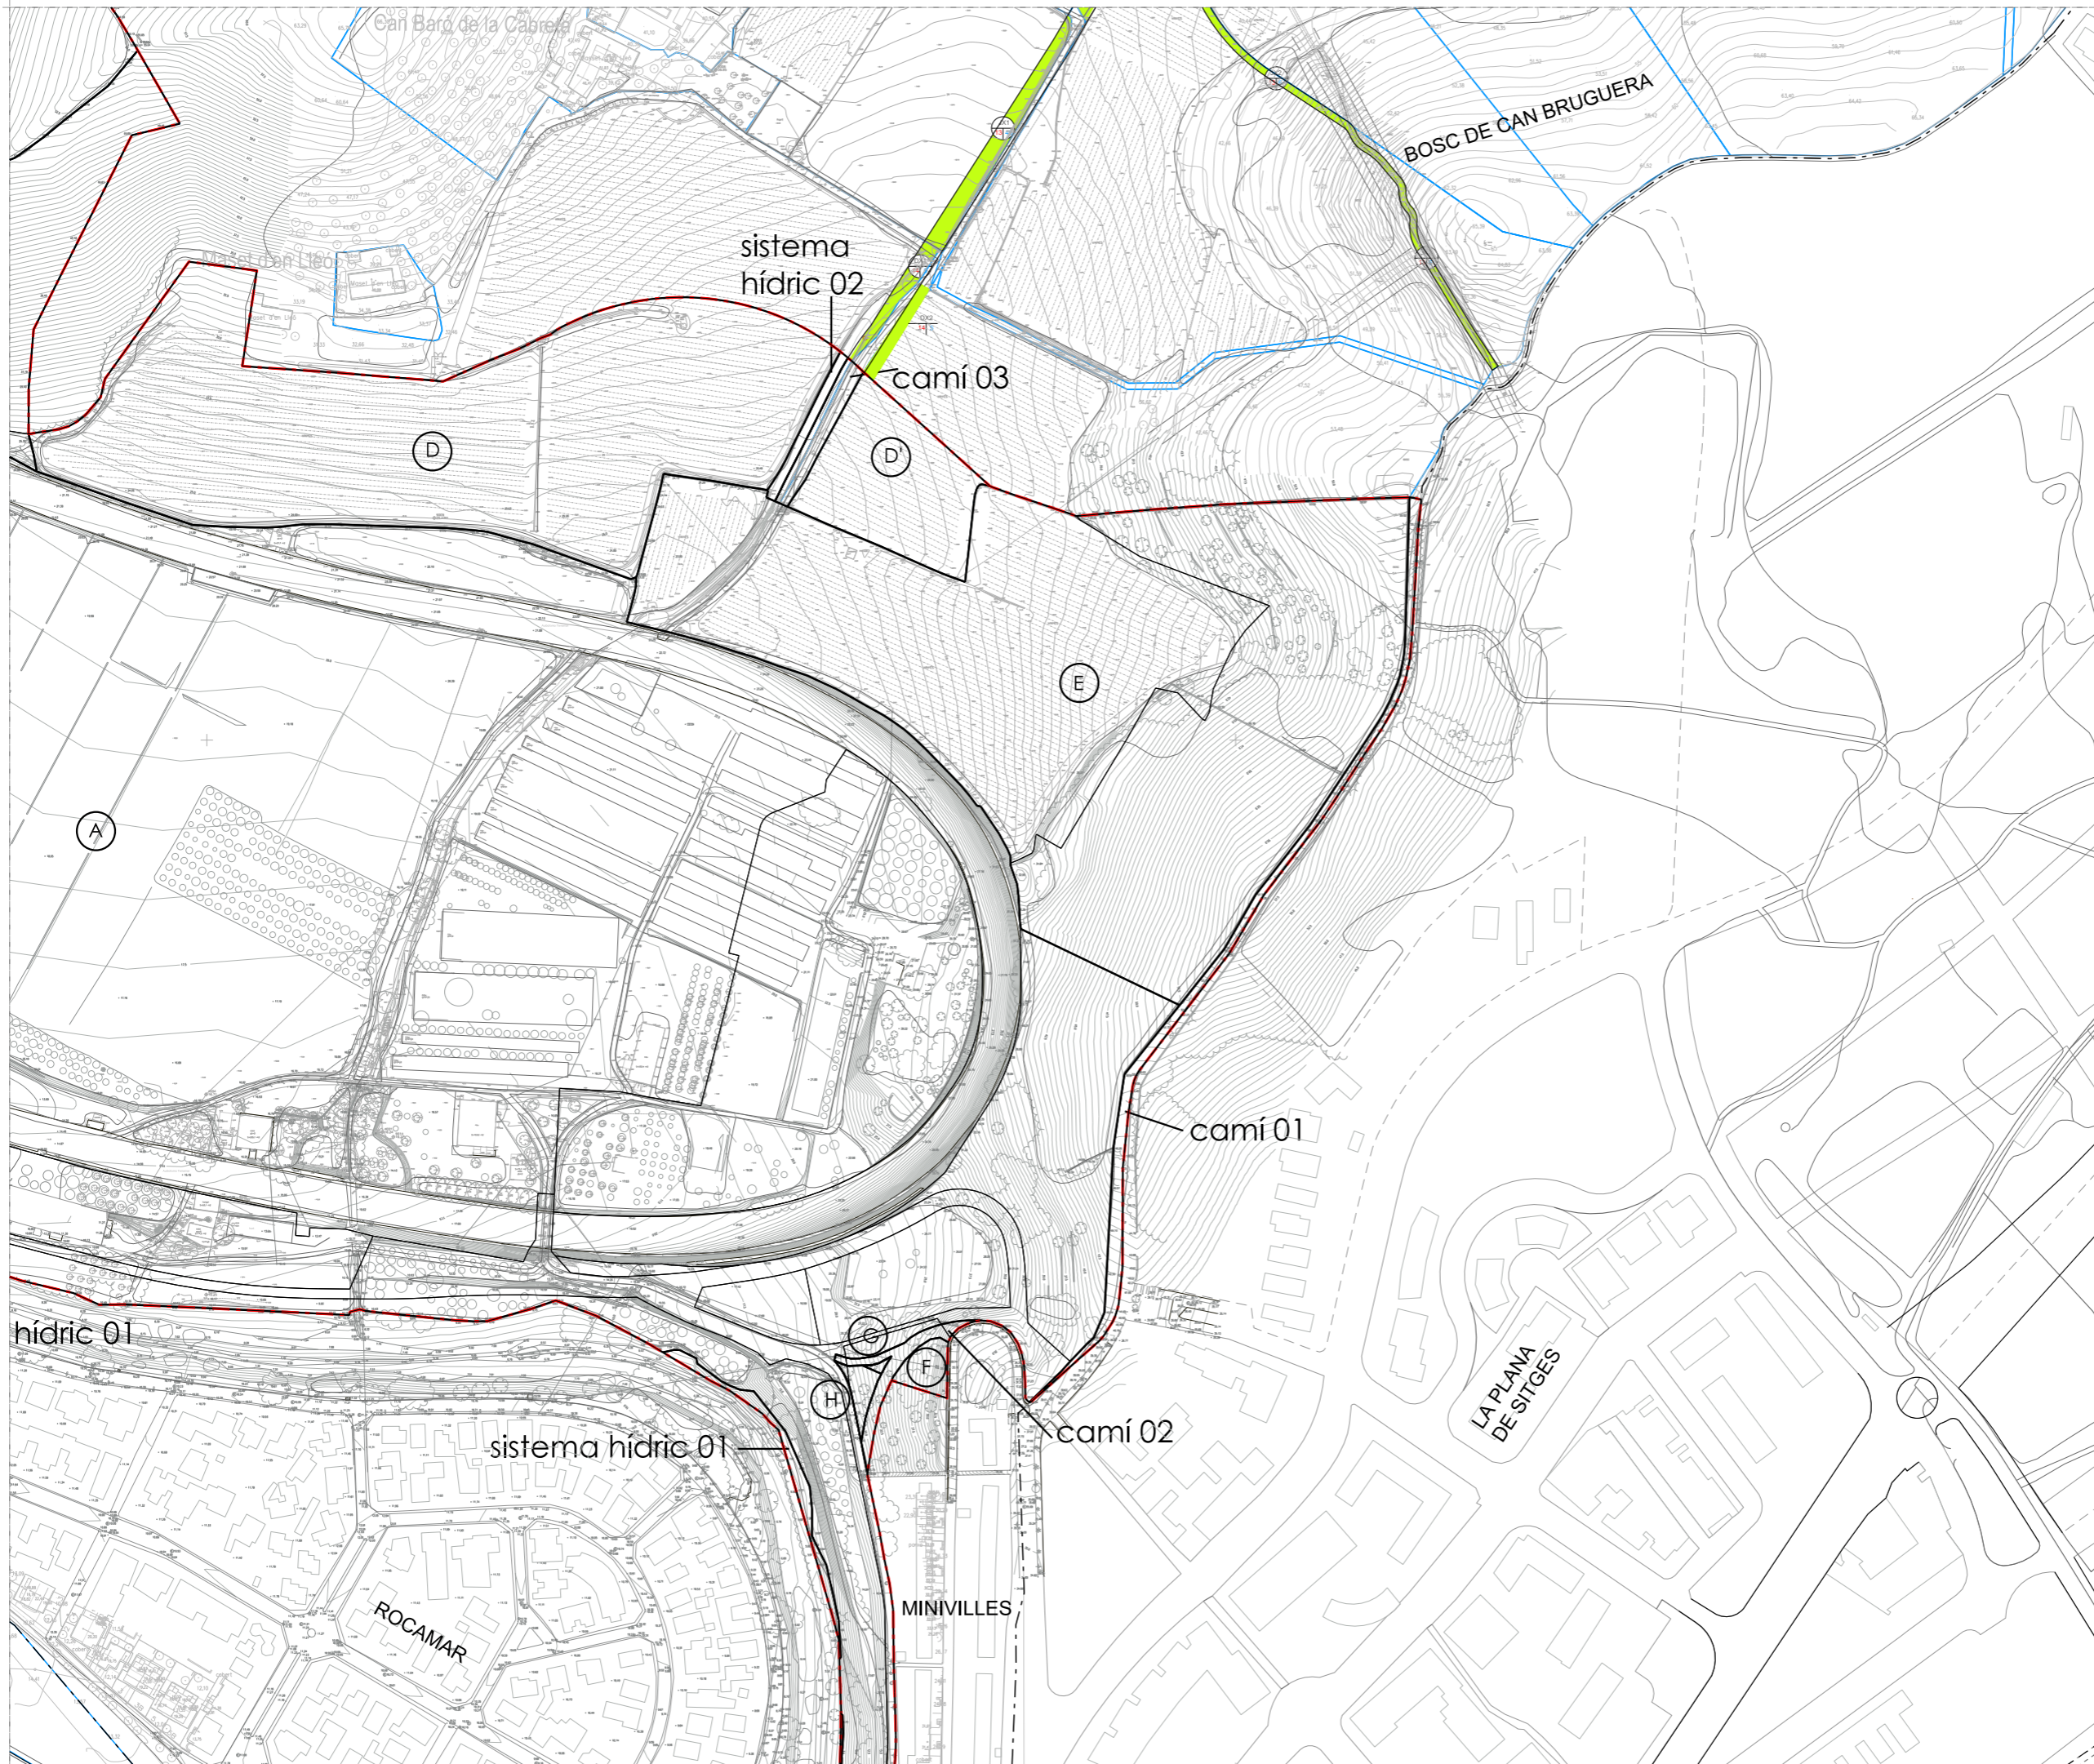

- ÀMBIT DEL POLÍGON
- SÒL CÀRREGUES EXTERNES
- Adquisició de sòl
- Ocupació temporal
- Servitud de vol
- Servitud de subsòl
- Límit cadastre

LÍMIT TERME MUNICIPAL

PROJECTE REPARCEL·LACIÓ PP
17.2 AUTÒDROM DE TERRAMAR

SANT PERE DE RIBES
plànols d'ordenació

nº **Annex V**
plànol IDENTIFICACIÓ PROV. DE DRETS
VINCLATS PROJECTE URB. DET 4

escala a3: 1/3.000

fase

data Juny 2021

equip redactor OUA

col·laboradors