

ÀMBIT DEL POLÍGON

- Ajuntament St. P. Ribes
- Ajuntament St. Pere Ribes (Cessió 10% Aprofitament)
- Proindivís PAT 1923 SL i Rabasa
- Entitat 1. PAT 1923 SL
- Entitat 2. Raventós
- Pagès
- Agència Catalana de l'Aigua ACA

LÍMIT TERME MUNICIPAL

PROJECTE REPARCEL·LACIÓ PP
17.2 AUTÒDROM DE TERRAMAR

SANT PERE DE RIBES

PR.06

nº

plànol **ADJUDICACIONS**


escala a3: 1/6.000

fase

data

equip redactor **OJA**

col·laboradors

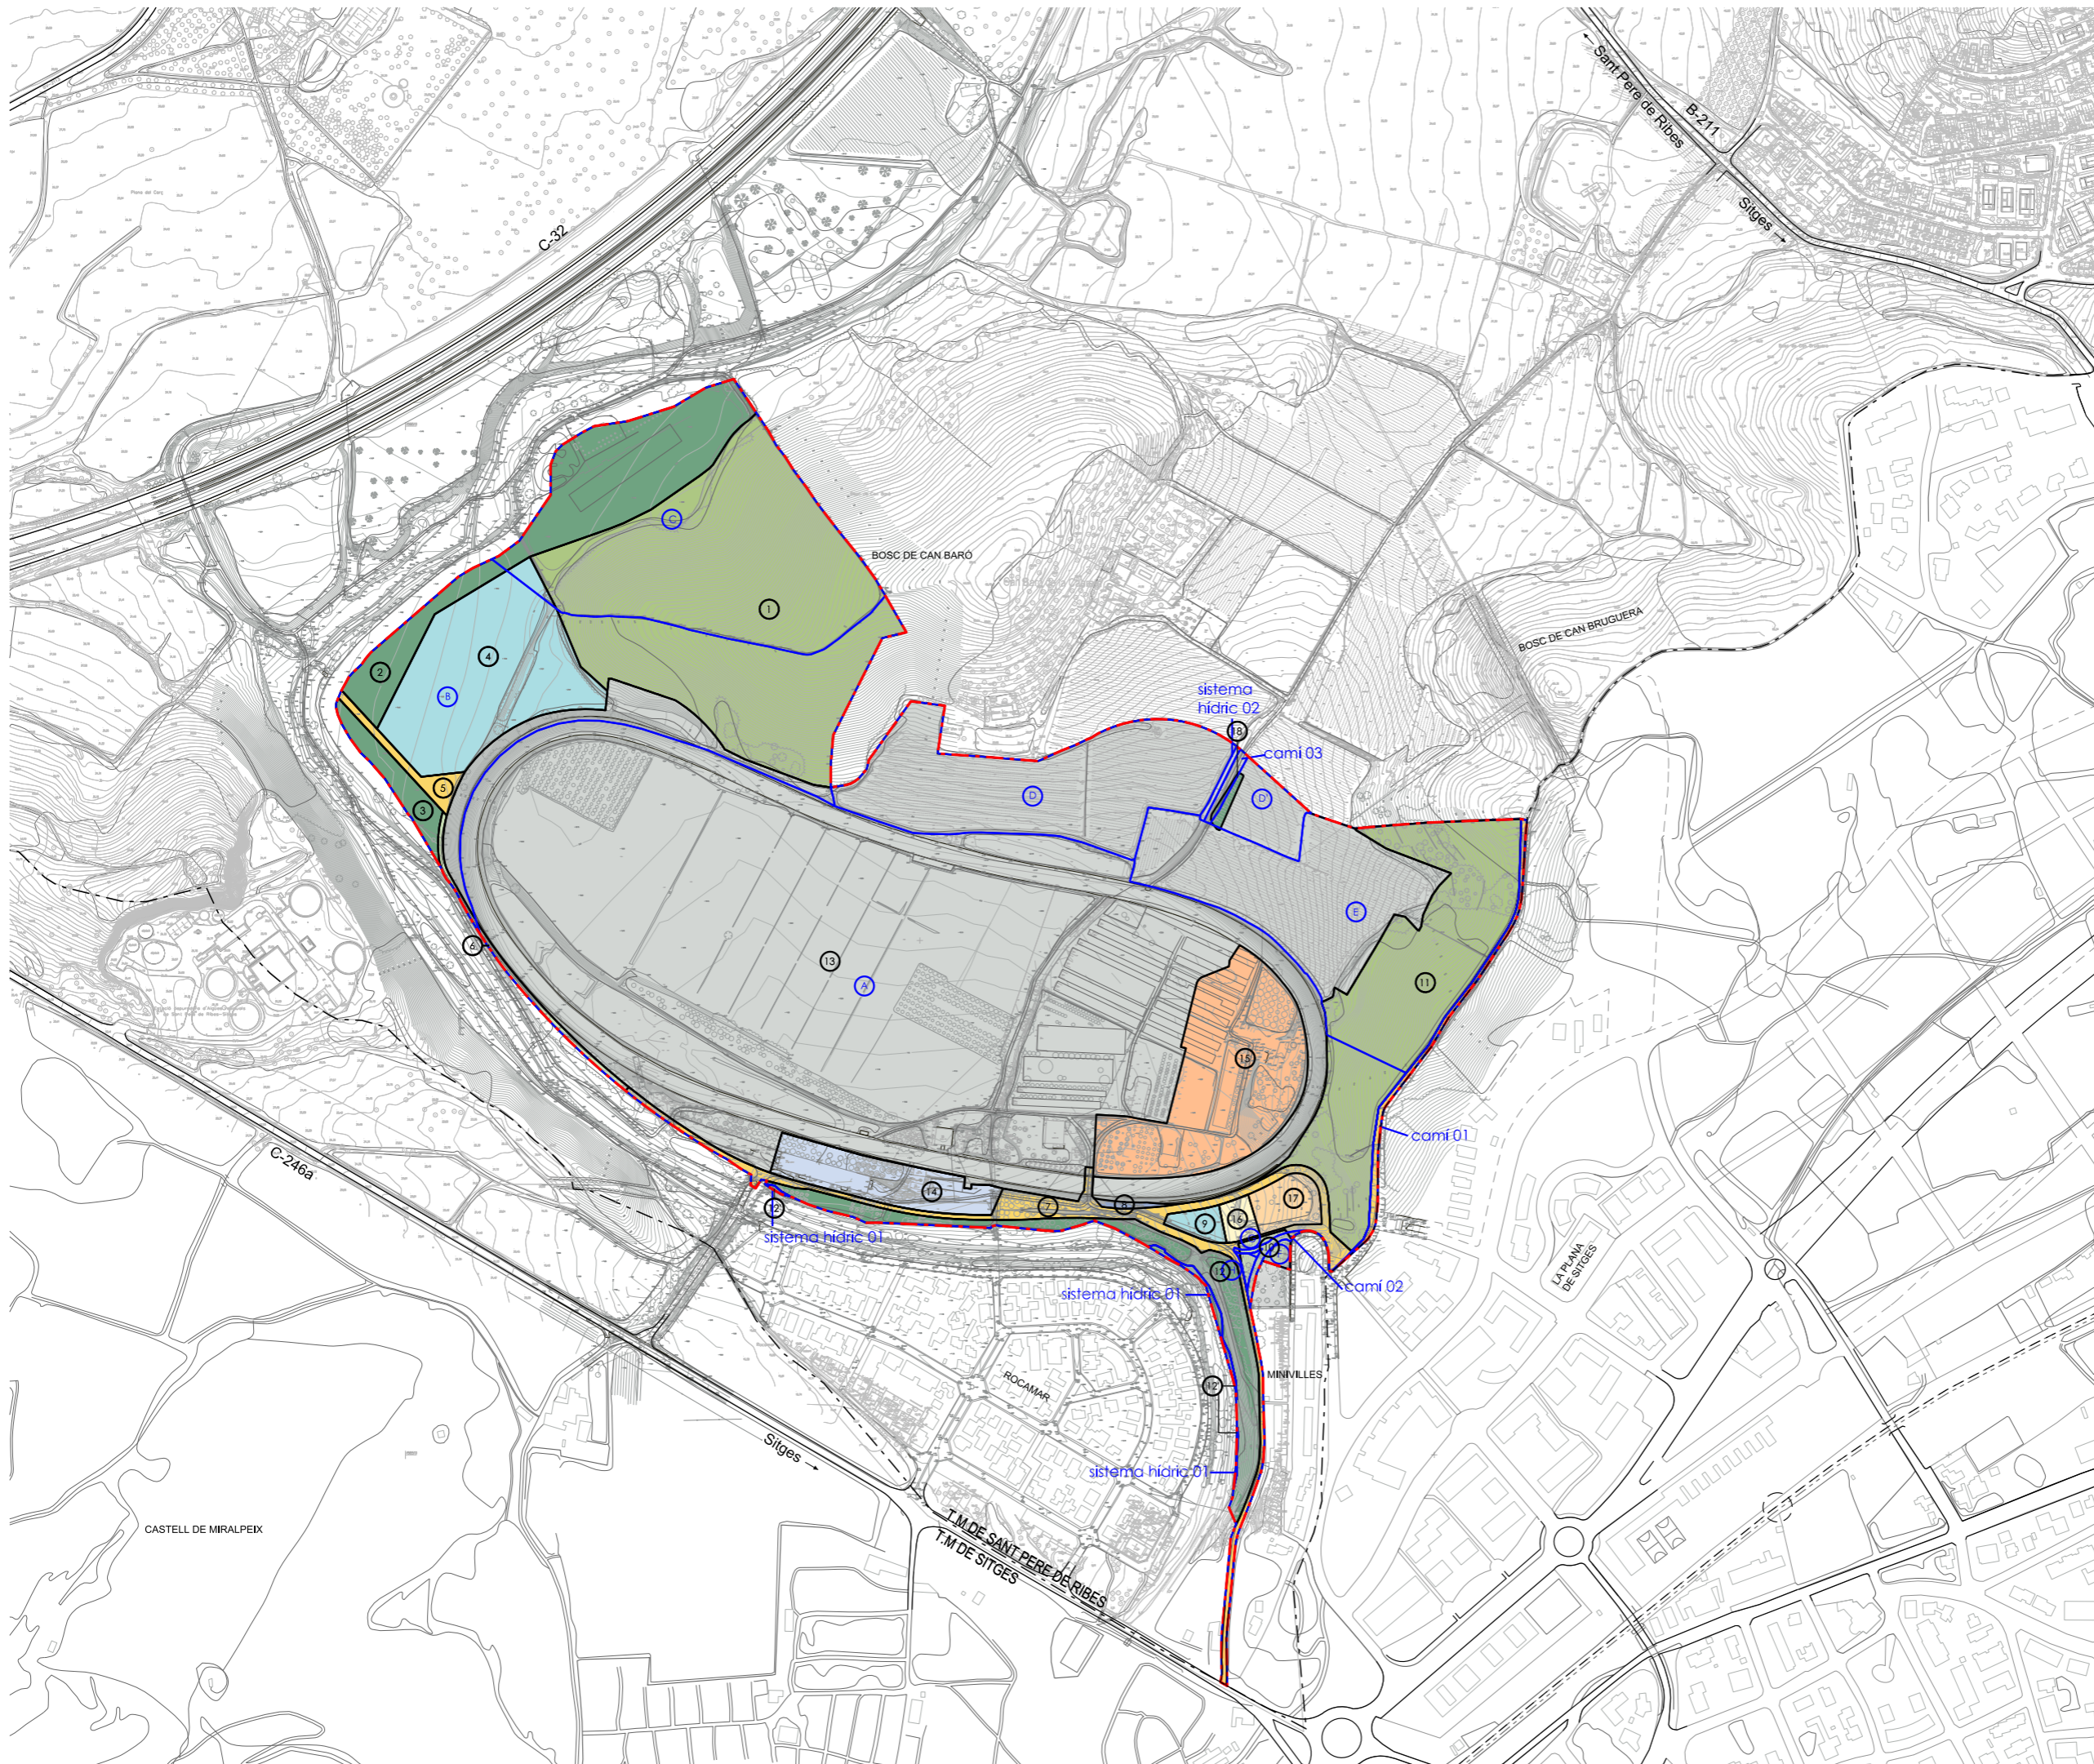

ÀMBIT DEL POLÍGON

- FINQUES APORTADES:**
- FINCA APORTADA A (PAT 1923 SL)
 - FINCA APORTADA B (PAT 1923 SL)
 - FINCA APORTADA C (Rabasa)
 - FINCA APORTADA D (Raventós)
 - FINCA APORTADA E (Pagès)
 - FINCA APORTADA F (Ajuntament St.P.Ribes)
 - FINCA APORTADA G (Ajuntament St.P.Ribes)
 - FINCA APORTADA H (Ajuntament St.P.Ribes)

- FINQUES RESULTANTS:**
- PARCEL·LA RESULTANT 1 (Ajuntament St. P. Ribes)
 - PARCEL·LA RESULTANT 2 (Ajuntament St. P. Ribes)
 - PARCEL·LA RESULTANT 3 (Ajuntament St. P. Ribes)
 - PARCEL·LA RESULTANT 4 (Ajuntament St. P. Ribes)
 - PARCEL·LA RESULTANT 5 (Ajuntament St. P. Ribes)
 - PARCEL·LA RESULTANT 6 (Ajuntament St. P. Ribes)
 - PARCEL·LA RESULTANT 7 (Ajuntament St. P. Ribes)
 - PARCEL·LA RESULTANT 8 (Ajuntament St. P. Ribes)
 - PARCEL·LA RESULTANT 9 (Ajuntament St. P. Ribes)
 - PARCEL·LA RESULTANT 10 (Ajuntament St. P. Ribes)
 - PARCEL·LA RESULTANT 11 (Ajuntament St. P. Ribes)
 - PARCEL·LA RESULTANT 12 (Ajuntament St. P. Ribes)
 - PARCEL·LA RESULTANT 12' (ACA)
 - PARCEL·LA RESULTANT 13, Entitat 1 i 2 (Entitat 1 PAT 1923 SL, i Entitat 2 Raventós)
 - PARCEL·LA RESULTANT 14 (Ajuntament St. P. Ribes)
 - PARCEL·LA RESULTANT 15 (Proindivís PAT 1923 SL i Rabasa)
 - PARCEL·LA RESULTANT 16 (PAT 1923 SL)
 - PARCEL·LA RESULTANT 17 (Pagès)
 - PARCEL·LA RESULTANT 18 (ACA)

LÍMIT TERME MUNICIPAL

PROJECTE REPARCEL·LACIÓ PP
17.2 AUTÒDROM DE TERRAMAR

SANT PERE DE RIBES

nº **PR.07**
 plànol **SUPERPOSICIÓ (APORTADES VS RESULTANTS)**
 escala a3: 1/6.000
 fase _____
 data _____
 equip redactor **OJA**
 col·laboradors _____