



CONTROL INCENDIS

-  **DETECTOR TERMOMOVELCROMÈTRIC.**
Cobertura màxima: 1 ul.200 m² (UNE 23007-14).
Base amb díode de controlat amb 2 fil·ls (2x1,5 apantallat per instal·lació de detecció d'incendis).
-  **CENTRALITA D'INCENDIS.**
En planta soterrani -1: 1 ut.
-  **DETECTOR CO.**
Cobertura màxima: 1 ul.200 m² (UNE 100-166-52).
Detecció d'augment de CO2 amb díode de controlat amb 2 fil·ls (2x1,5 apantallat per instal·lació de detecció d'incendis).
Homologació (CDM-0088-0994).
-  **CENTRALITA D'EXTINCIÓ CO.**
En planta soterrani -1: 1 ut.
-  **PULSADOR MANUAL D'INCENDIS**
Per trencament de vidre amb base per muntatge en superfície. Color vermell.
-  **PULSADOR MANUAL DEL SISTEMA D'EXTINCIÓ**
-  **SIRENA INTERIOR**
En planta soterrani -1: 3 ut.
-  **EXTINTORS**
Extintors 21A-113 B. Un cada 15 m. de recorregut o 1 ul.20 places
convenientment distribuïts.
-  **EXTINTOR CO2**
BOCA D'INCENDI EQUIPADA (BE-25):
Xarxa acrílica negra a.s.r.e. DIN-2440 Cabat. 1,5 l/s Pressió: 2 bars en punta de llança
Superfície: 52m2. Autonomia: 1h
Connexió: directa a caixa de derivació
Superfície: 66,6 m2
Autonomia: 1 hora



AYUNTAMENT DE SANT PERE DE RIBES

PROJECTE:

MODIFICACIÓ DEL PROJECTE EXECUTIU
"48 HABITATGES AL SECTOR MERCAT -
PARC CENTRAL DE ROQUETES"
amb nº visat 2008019209 :

PROJECTE EXECUTIU DE DISTRIBUCIÓ
I ACABATS INTERIORS DE 16 HABITATGES
(ESCALA A)

EMPLAÇAMENT:

SANT PERE DE RIBES

ARQUITECTES AUTORS:

RAVETLLAT-RIBAS, S.L.P.

PERE JOAN RAVETLLAT MIRA

CARME RIBAS SEIX

TÍTOL DEL PLÀNOL:

CONTRA INCENDIS
PLANTA BAIXA

ESCALA:

A1: 1/100
A3: 1/200

DATA:

MAIG 2017

NÚM. PLÀNOL:



CONTROL INCENDIS

- DETECTOR TERMOMOVEL·MÈTRIC.**
Cobertura màxima: 1 ul.200 m² (UNE 23007-14).
Basat en l'increment de temperatura en funció del temps, amb engegada de seguretat fixa a 58°C.
Base amb díode de control amb 2 fil·ls (2x1,5 apantallat, per instal·lació de detecció d'incendis).
- CENTRALITA D'INCENDIS.**
En planta soterrani -1: 1 ut.
- DETECTOR CO.**
Cobertura màxima: 1 ul.200 m² (UNE 100-166-52).
Detecció d'augment de CO amb 2 fil·ls (2x1,5 apantallat, per instal·lació de detecció d'incendis).
Homologació (CDM-0008-0994).
- CENTRALITA D'EXTINCIÓ CO.**
En planta soterrani -1: 1 ut.
- PULSADOR MANUAL D'INCENDIS**
Per trencament de vidre amb base per muntatge en superfície. Color vermell.
- PULSADOR MANUAL DEL SISTEMA D'EXTINCIÓ**
Pulsador manual del sistema d'extinció d'aigua exclusiu per bombers.
- SIRENA INTERIOR**
En planta soterrani -1: 3 ut.
- EXTINTORS**
Extintors 21A-113 B. Un cada 15 m² de recorregut o 1 ul.200 places
convenientment distribuïts.
BOCA D'INCENDI EQUIPADA (BE-25):
Xarxa acer negra a.s.r.e. DIN-2440 Cabat. 1,5 l/s Pressió: 2 bars en punta de llança
- Il·luminació d'emergència exterior**
Superfície: 52m2. Autonomia: 1h
- Connexió directa a caixa de derivació**
E-Enllumenat d'emergència tipus Hydra de Dialux
- Superfície: 66,6 m2**
Autonomia: 1 hora



AYUNTAMENT DE SANT PERE DE RIBES

PROJECTE:

MODIFICACIÓ DEL PROJECTE EXECUTIU
"48 HABITATGES AL SECTOR MERCAT -
PARC CENTRAL DE ROQUETES"
amb nº visat 2008019209 :

PROJECTE EXECUTIU DE DISTRIBUCIÓ
I ACABATS INTERIORS DE 16 HABITATGES
(ESCALA A)

EMPLAÇAMENT:

SANT PERE DE RIBES

ARQUITECTES AUTORS:

RAVETLLAT-RIBAS, S.L.P.

PERE JOAN RAVETLLAT MIRA

CARME RIBAS SEIX

TÍTOL DEL PLÀNOL:

CONTRA INCENDIS
PLANTA PRIMERA

ESCALA:

A1: 1/100
A3: 1/200

DATA:

MAIG 2017

NÚM. PLÀNOL:



CONTROL INCENDIS

-  **DETECTOR TERMOMOVOLÚMÉTRIC.**
Cobertura màxima: 1 ul.200 m² (UNE 23007-14).
Basat en l'increment de temperatura en funció del temps, amb engegada de seguretat fixa a 58°C.
Base amb díode de controlat amb 2 fil·ls (2x1,5 apantallat, per instal·lació de detecció d'incendis).
-  **CENTRALITA D'INCENDIS.**
En planta soterrani -1: 1 ut.
-  **DETECTOR CO.**
Cobertura màxima: 1 ul.200 m² (UNE 100-166-52).
Detecció d'augment de CO amb díode de controlat amb 2 fil·ls (2x1,5 apantallat, per instal·lació de detecció d'incendis).
Homologació (CDM-0008-0994).
-  **CENTRALITA D'EXTINCIÓ CO.**
En planta soterrani -1: 1 ut.
-  **PULSADOR MANUAL D'INCENDIS**
Per trencament de vidre amb base per muntatge en superfície. Color vermell.
-  **PULSADOR MANUAL DEL SISTEMA D'EXTINCIÓ**
Pulsador manual del sistema d'extinció d'aigua exclusiu per bombes.
-  **SIRENA INTERIOR**
En planta soterrani -1: 3 ut.
-  **EXTINTORS**
Extintors 21A-113 B. Un cada 15 m² de recorregut o 1 ul.20 places
convencionalment distribuïts.
-  **Extintor CO2**
-  **BOCA D'INCENDI EQUIPADA (BE-25).**
Xarxa acer negra a.s.r.e. DIN-2440 Cabat. 1,5 l/s Pressió: 2 bars en punta de llança
Superfície: 52m2. Autonomia: 1h
Superfície: 66,6 m2
Autonomia: 1 hora



AJUNTAMENT DE SANT PERE DE RIBES

PROJECTE:

MODIFICACIÓ DEL PROJECTE EXECUTIU
"48 HABITATGES AL SECTOR MERCAT -
PARC CENTRAL DE ROQUETES"

amb nº visat 2008019209 :

PROJECTE EXECUTIU DE DISTRIBUCIÓ
I ACABATS INTERIORS DE 16 HABITATGES
(ESCALA A)

EMPLAÇAMENT:

SANT PERE DE RIBES

ARQUITECTES AUTORS:

RAVETLLAT-RIBAS, S.L.P.

PERE JOAN RAVETLLAT MIRA

CARME RIBAS SEIX

TÍTOL DEL PLÀNOL:

CONTRA INCENDIS
PLANTA SEGONA

ESCALA:

A1: 1/100
A3: 1/200

DATA:

MAIG 2017

NÚM. PLÀNOL:



CONTROL INCENDIS

- 

DETECTOR TERMOMOVELCROMÈTRIC.
Cobertura màxima: 1 ul.200 m² (UNE 23007-14).
Base amb díode de controlat amb 2 fils (2x1,5 apantallat, per instal·lacions de detecció d'incendis).
- 

CENTRALITA D'INCENDIS.
En planta soterrani -1: 1 ut.
- 

DETECTOR CO.
Cobertura màxima: 1 ul.200 m² (UNE 100-166-52).
Detecció d'augment de CO amb díode de controlat amb 2 fils (2x1,5 apantallat, per instal·lacions de detecció d'incendis).
Homologació (CDM-0008-0994).
- 

CENTRALITA D'EXTINCIÓ CO.
En planta soterrani -1: 1 ut.
- 

PULSADOR MANUAL D'INCENDIS
Per trencament de vidre amb base per muntatge en superfície. Color vermell.
- 

PULSADOR MANUAL DEL SISTEMA D'EXTINCIÓ
Pulsador manual del sistema d'extinció d'ús exclusiu per bombers.
- 

SIRENA INTERIOR
En planta soterrani -1: 3 ut.
- 

EXTINTORS
Extintors 21A-113 B. Un cada 15 m. de recorregut o 1 ul.20 places
convenientment distribuïts.
- 

BOCA D'INCENDI EQUIPADA (BE-25).
Xarxa acer negra a.s.r.e. DIN-2440 Cabat. 1,5 l/s Pressió: 2 bars en punta de llança
- 

Superfície: 52m2. Autonomia: 1h
- 


Extintor CO2





AYUNTAMENT DE SANT PERE DE RIBES
PROJECTE:
MODIFICACIÓ DEL PROJECTE EXECUTIU "48 HABITATGES AL SECTOR MERCAT - PARC CENTRAL DE ROQUETES"
amb nº visat 2008019209 :
PROJECTE EXECUTIU DE DISTRIBUCIÓ I ACABATS INTERIORS DE 16 HABITATGES (ESCALA A)
EMPLAÇAMENT:
SANT PERE DE RIBES
ARQUITECTES AUTORS:
RAVETLLAT-RIBAS, S.L.P.
PERE JOAN RAVETLLAT MIRA
CARME RIBAS SEIX
TÍTOL DEL PLÀNOL:
CONTRA INCENDIS
PLANTA TERCERA I QUARTA
ESCALA:
A1: 1/100
A3: 1/200
DATA:
MAIG 2017
NÚM. PLÀNOL:
I-14

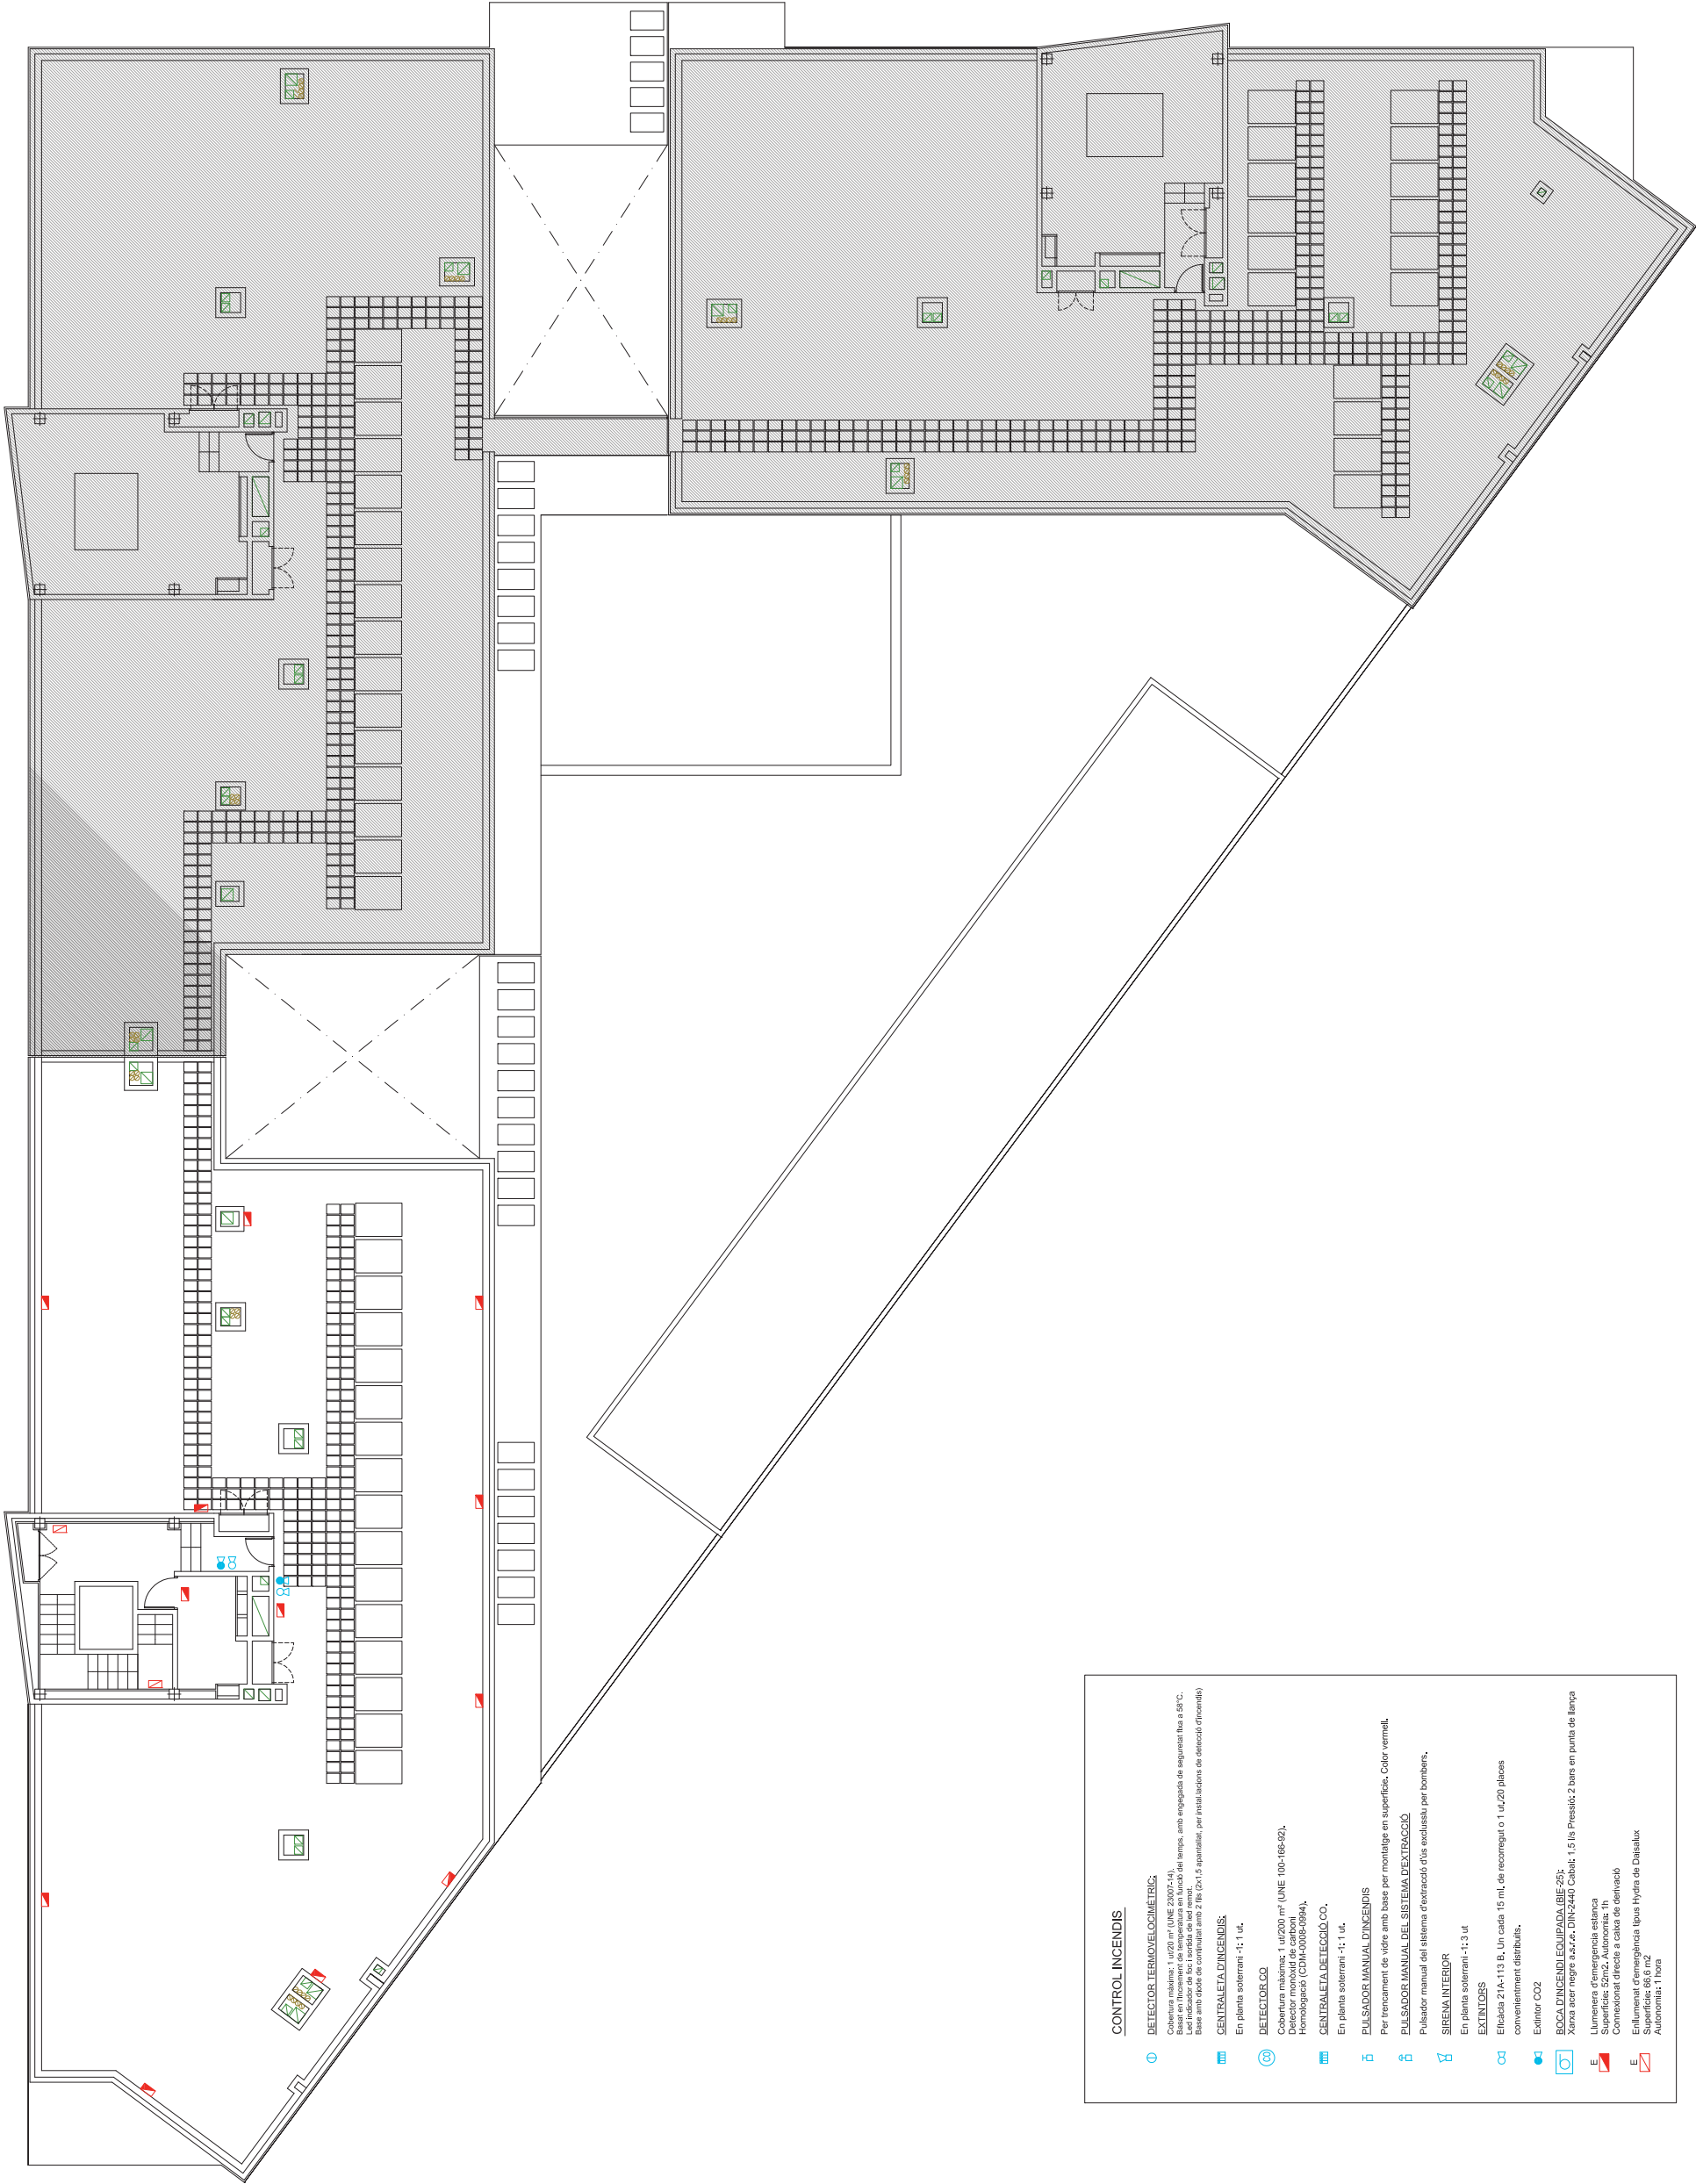

AJUNTAMENT DE SANT PERE DE RIBES
PROJECTE:
MODIFICACIÓ DEL PROJECTE EXECUTIU "48 HABITATGES AL SECTOR MERCAT - PARC CENTRAL DE ROQUETES"
amb nº visat 2008019209 :
PROJECTE EXECUTIU DE DISTRIBUCIÓ I ACABATS INTERIORS DE 16 HABITATGES (ESCALA A)
EMPLAÇAMENT:
SANT PERE DE RIBES
ARQUITECTES AUTORS:
RAVETLLAT-RIBAS, S.L.P.
PERE JOAN RAVETLLAT MIRA
CARME RIBAS SEIX
TÍTOL DEL PLÀNOL:
CONTRA INCENDIS
PLANTA COBERTA
ESCALA:
A1: 1/100 A3: 1/200
DATA:
MAIG 2017
NÚM. PLÀNOL:
I-15