


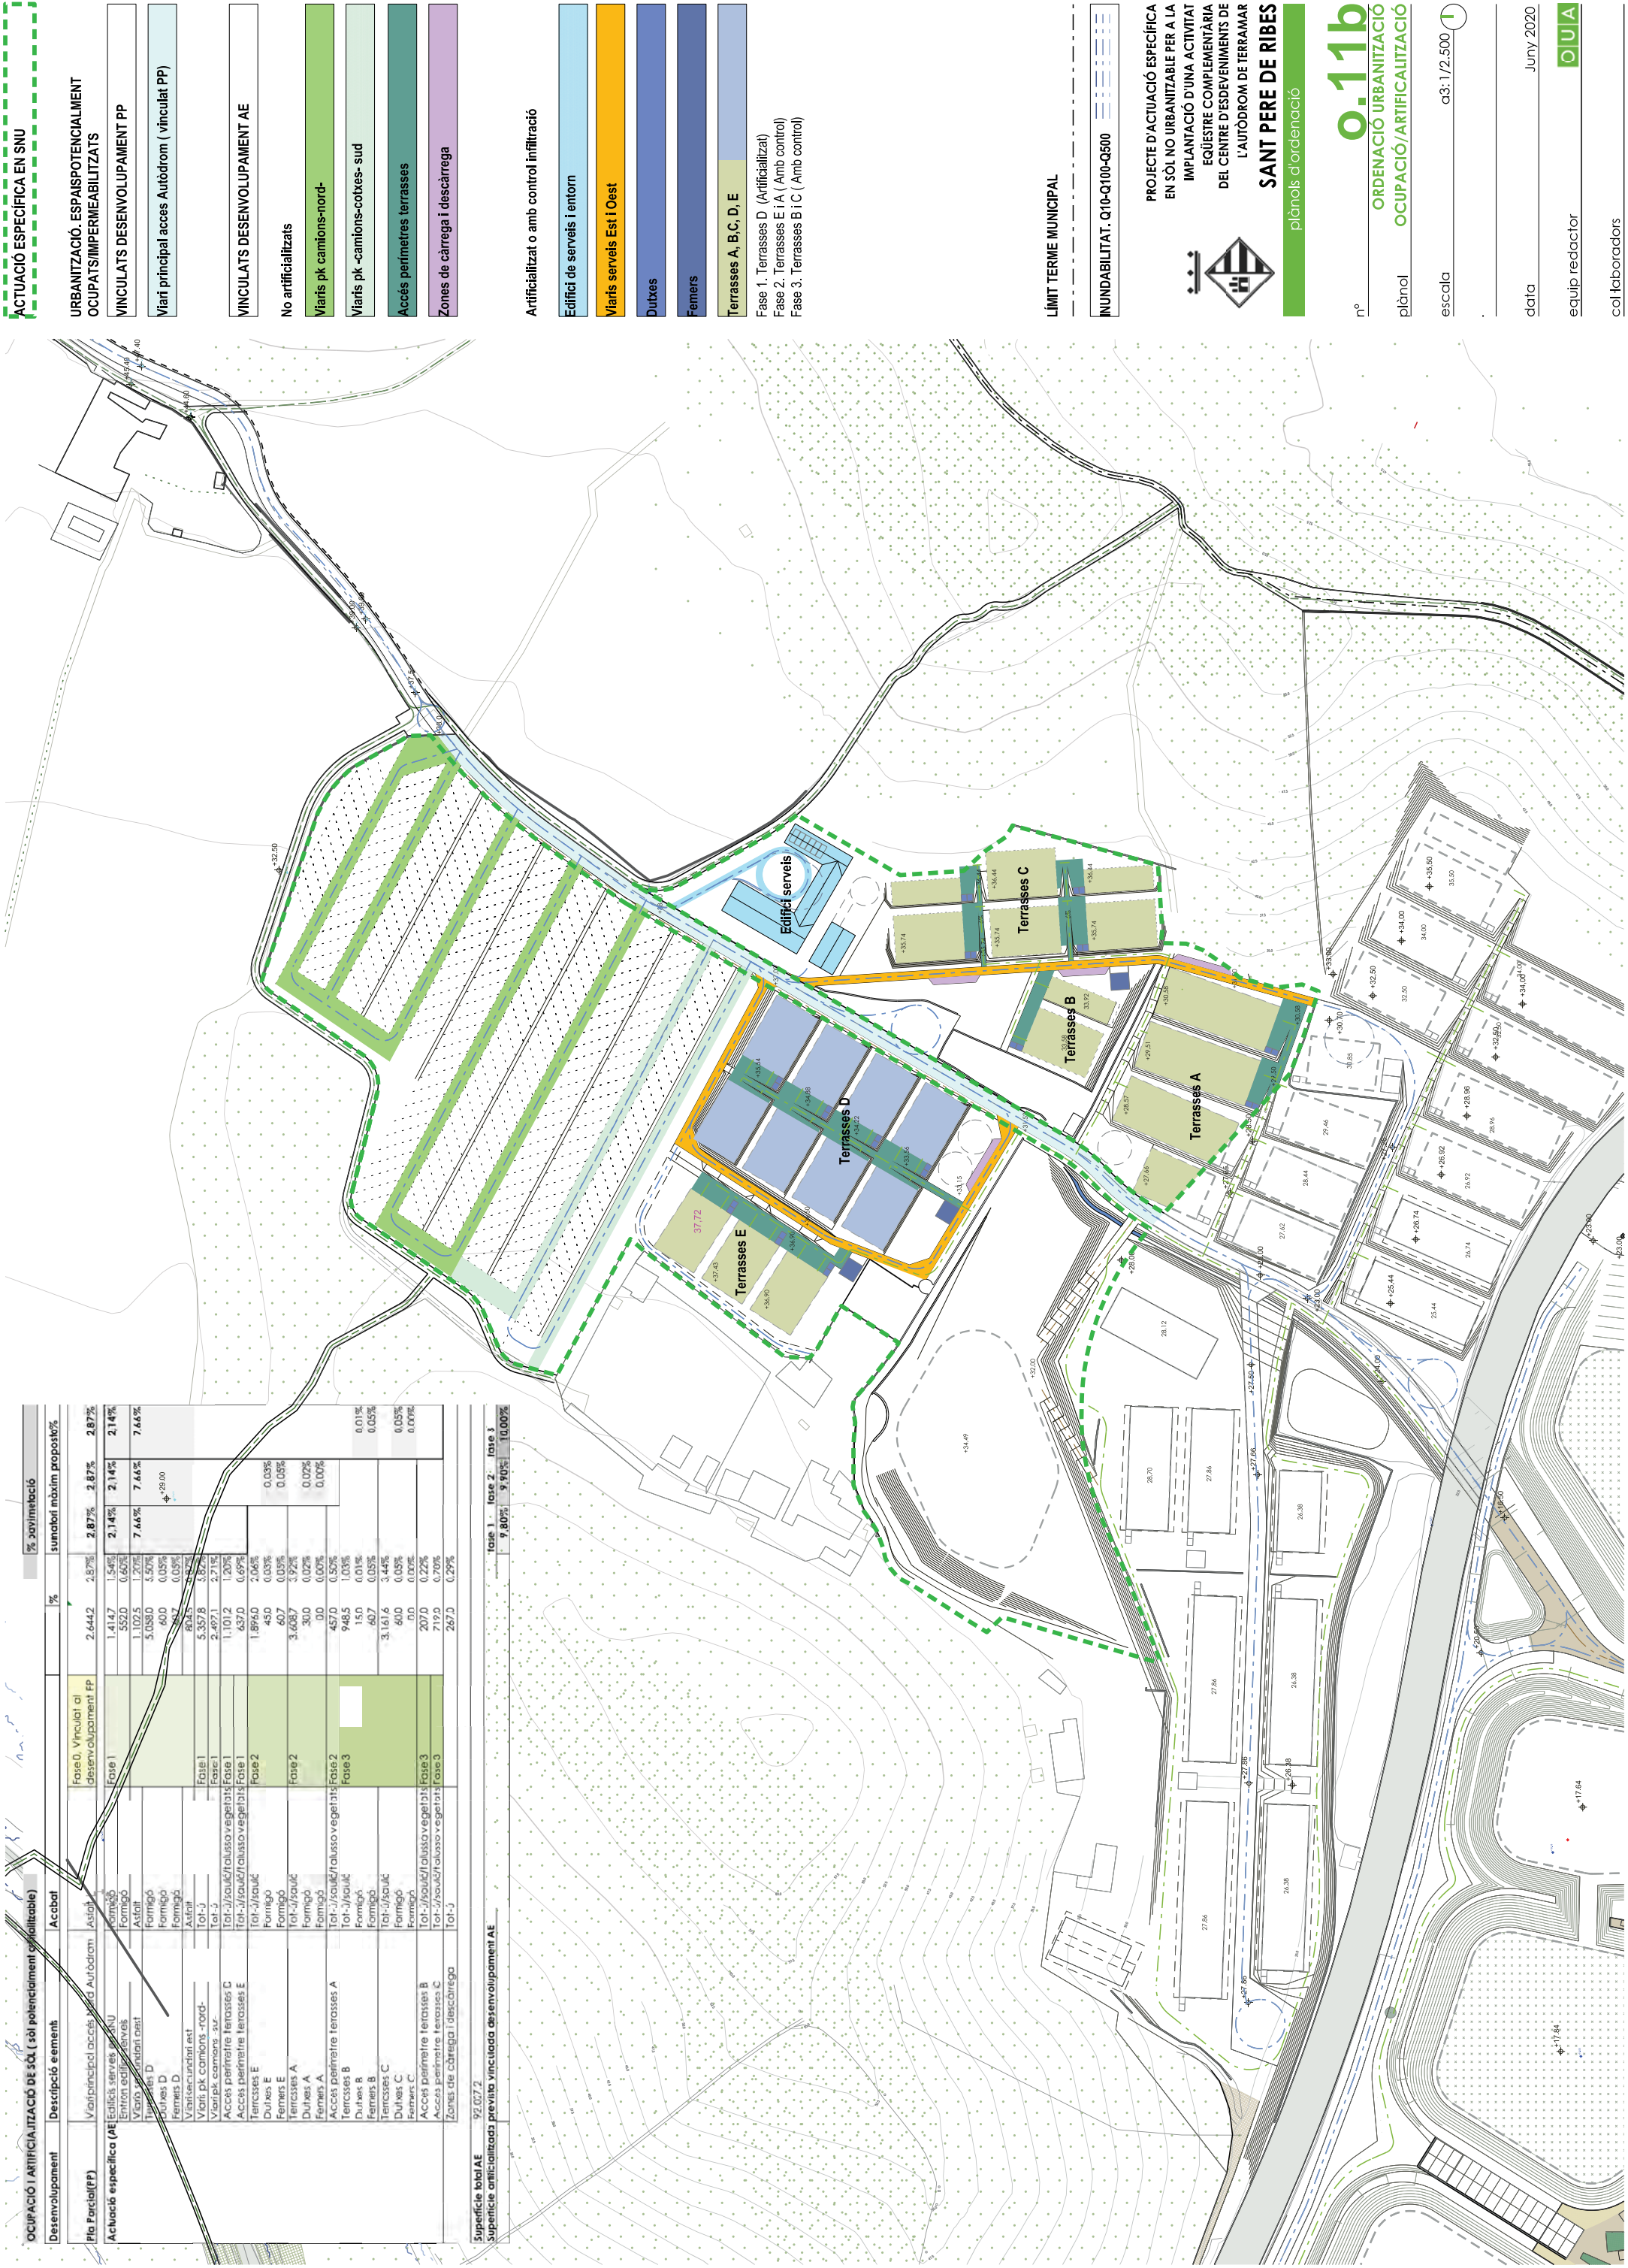

Ocupació i artificialització de sòl (sòl potencialment artificialitzable)				% pavimentació				
Desenvolupament	Descripció elements	Acabat		%	sumatori màxim propostats/%			
Pla Forçat (PP)	Via principal accés Nord Autòdrom			Fase0, Vinculat al desenvolupament PP	2.644,2	2,87%	2,87%	2,87%
	Edificis serveis i residu			Fase1	1.414,7	1,54%	2,14%	2,14%
	Entron adreçats serveis			Fornigó	552,0	0,60%	7,44%	7,44%
	Vians d'orientació oïst			Fornigó	1.102,5	1,20%	7,44%	7,44%
	Terrasses D			Fornigó	5.038,0	5,50%	7,44%	7,44%

ACTUACIÓ ESPECÍFICA EN SNU

URBANITZACIÓ. ESPAI SPOTENCIALMENT OCUPATS IMPERMEABILITZATS

VINCULATS DESENVOLUPAMENT PP

Viar principal accés Autòdrom (vinculat PP)

VINCULATS DESENVOLUPAMENT AE

No artificialitzats

Viaris pk camions-nord-

Viaris pk camions-cotxes-sud

Accés perimetres terrasses

Zones de càrrega i descàrrega

Artificialitzat o amb control infiltració

Edifici de serveis i entorn

Viaris serveis Est i Oest

Dutxes

Feners

Terrasses A, B, C, D, E

Fase 1. Terrasses D (Artificialitzat)

Fase 2. Terrasses E i A (Amb control)

Fase 3. Terrasses B i C (Amb control)

LÍMIT TERME MUNICIPAL

INUNDABILITAT. Q10-Q100-Q500

PROJECTE D'ACTUACIÓ ESPECÍFICA EN SÒL NO URBANITZABLE PER A LA IMPLANTACIÓ D'UNA ACTIVITAT EQUÍSTRE COMPLEMENTÀRIA DEL CENTRE D'ESDEVENIMENTS DE L'AUTÒDROM DE TERRAMAR

SANT PERE DE RIBES

plànols d'ordenació

nº

ORDENACIÓ URBANITZACIÓ OCUPACIÓ/ARTIFICIALITZACIÓ

plànol

escala

a3: 1/2.500


data

Juny 2020

equip redactor

col·laboradors

OJUA

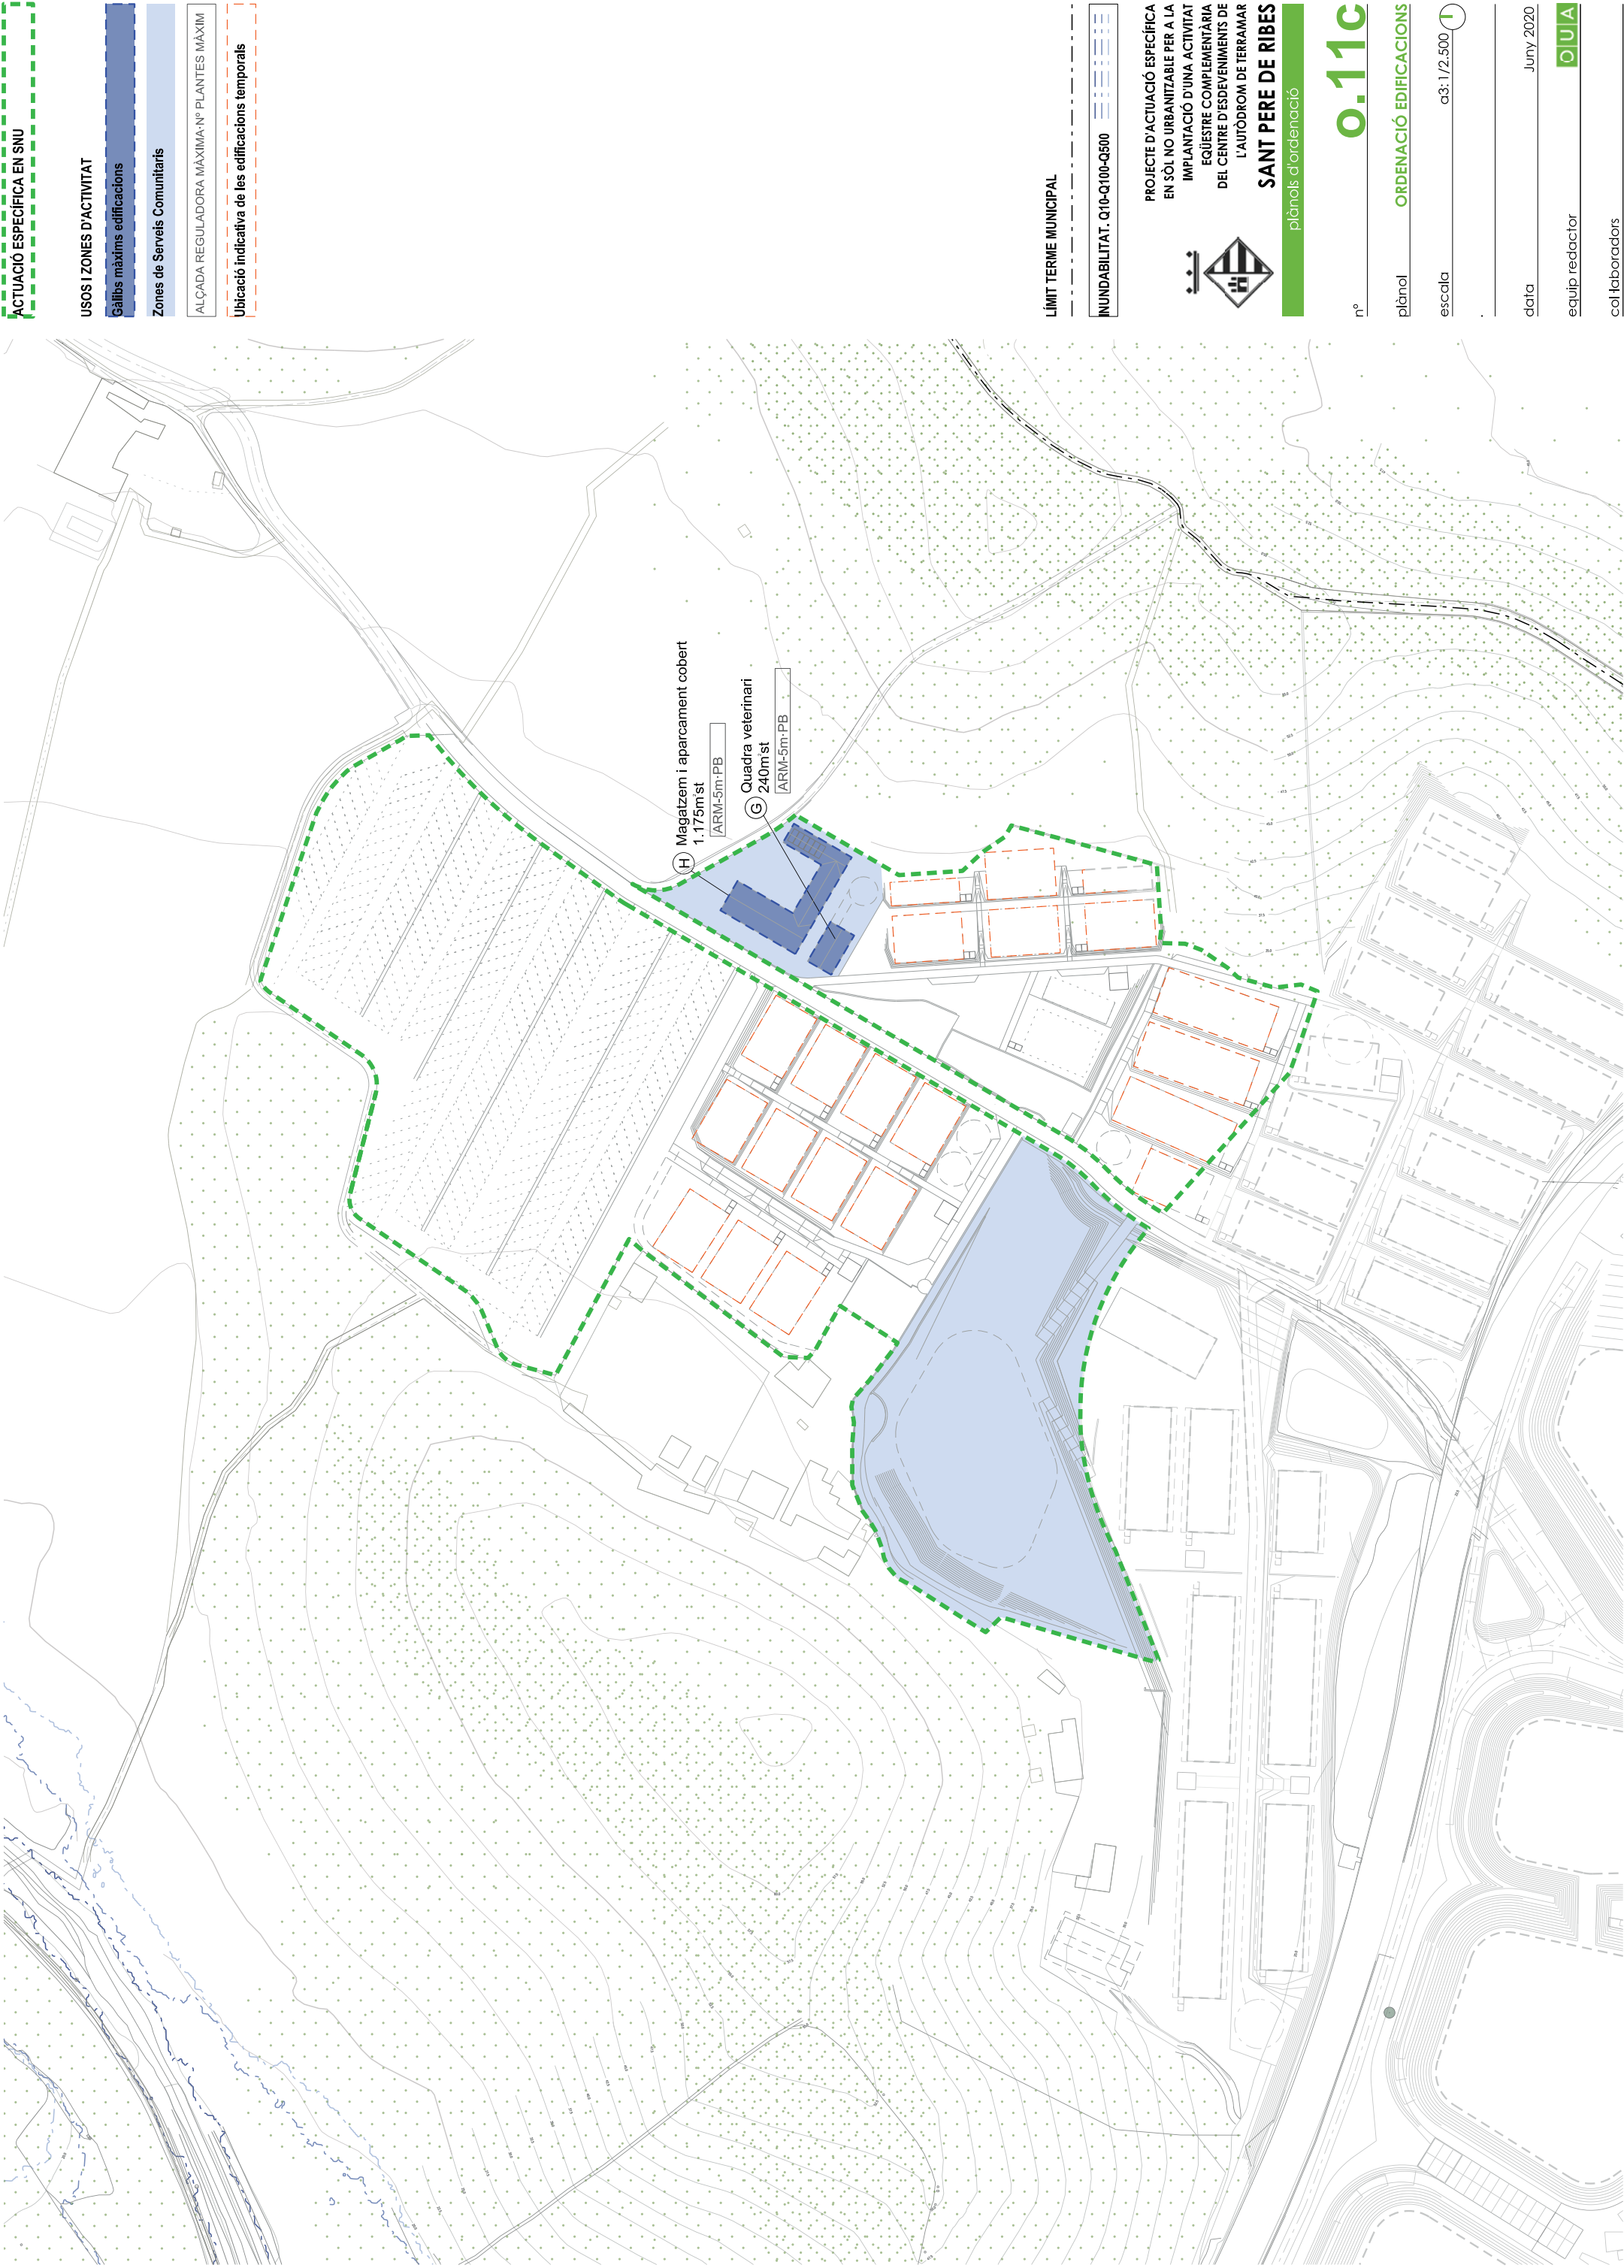

ACTUACIÓ ESPECÍFICA EN SNU

USOS I ZONES D'ACTIVITAT

Galíls màxims edificacions

Zones de Serveis Comunitaris

ALÇADA REGULADORA MÀXIMA-Nº PLANTES MÀXIM

Ubicació indicativa de les edificacions temporals

LÍMIT TERME MUNICIPAL

INUNDABILITAT: Q10-Q100-Q500

PROJECTE D'ACTUACIÓ ESPECÍFICA
EN SÒL NO URBANITZABLE PER A LA
IMPLANTACIÓ D'UNA ACTIVITAT
EQUESTRE COMPLEMENTÀRIA
DEL CENTRE D'ESDEVENIMENTS DE
L'AUTÒDROM DE TERRAMAR

SANT PERE DE RIBES

plànols d'ordenació

nº

0.11c

plànol

ORDENACIÓ EDIFICACIONS

escala

α3: 1/2.500

1


data

Juny 2020

equip redactor

col·laboradors

OJUA

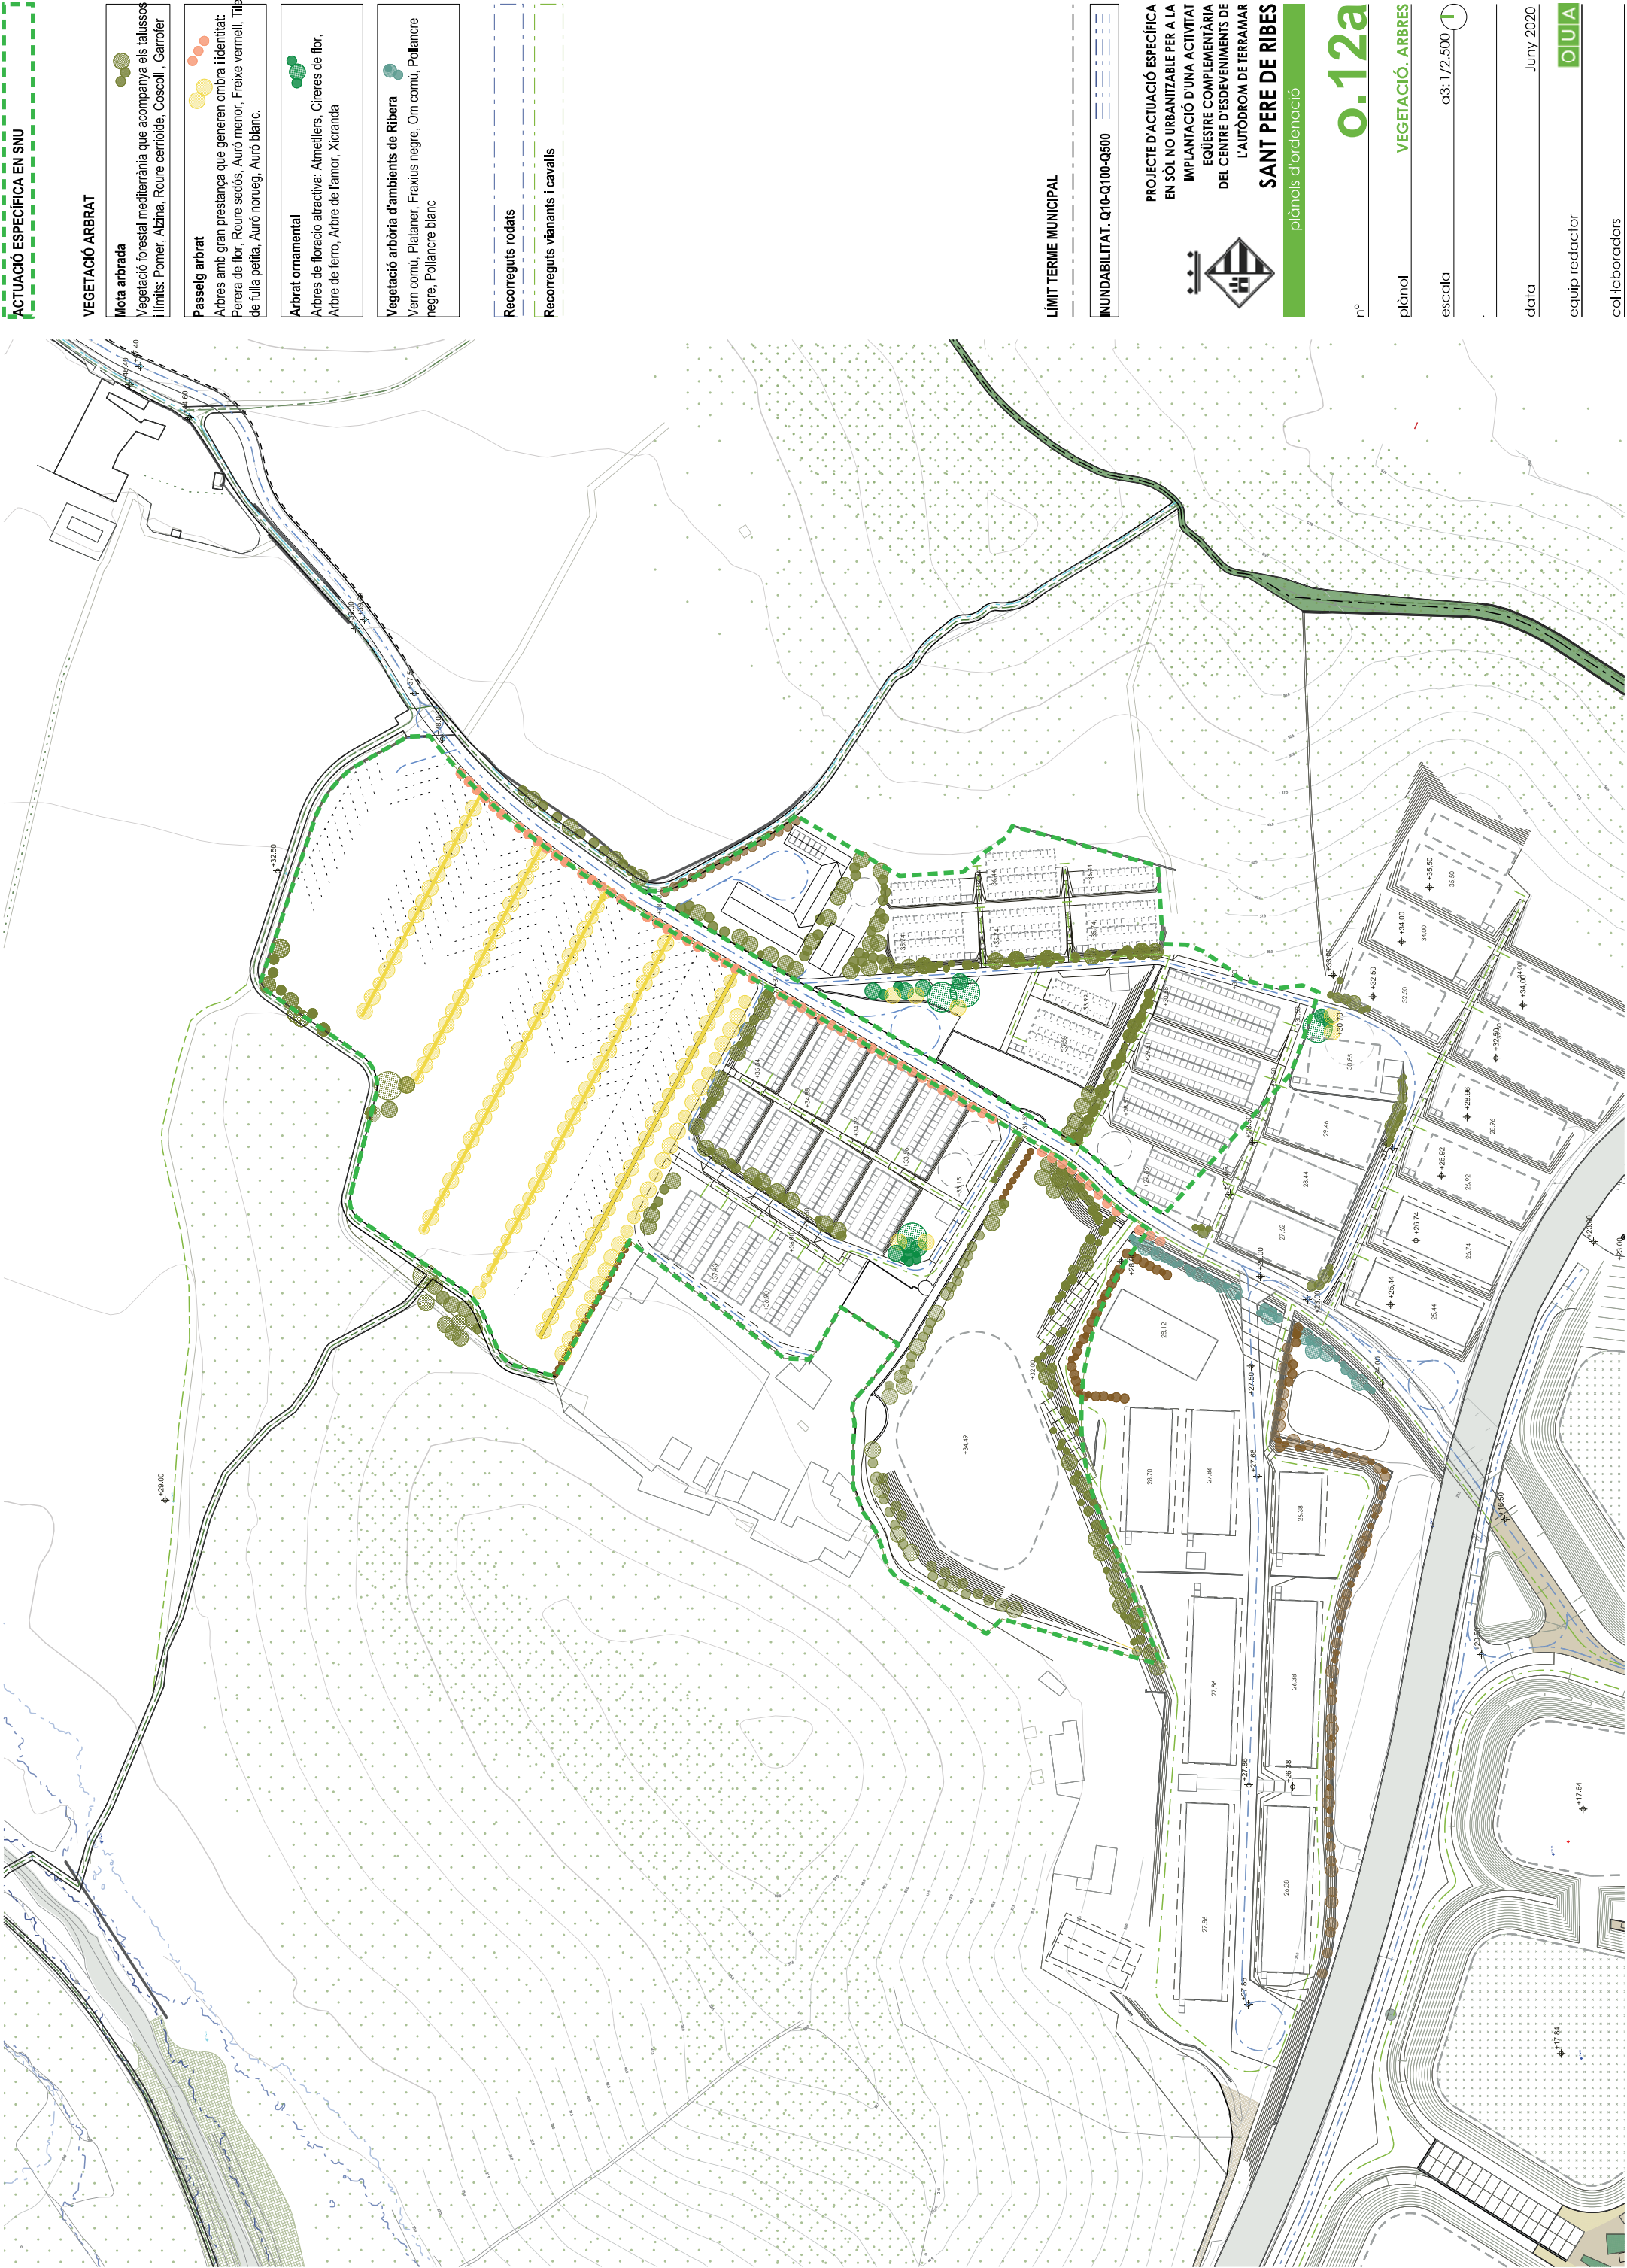

ACTUACIÓ ESPECÍFICA EN SNU

VEGETACIÓ ARBRAT

Moia arbrada
Vegetació forestal mediterrània que acompanya els talussos i límits: Pomer, Alzina, Roure cerriòide, Coscoll , Garrofer

Passeig arbrat
Arbres amb gran presència que generen ombra i identitat: Perera de flor, Roure sedós, Auro menor, Freixe vermell, Tiler de fulla petita, Auro norueg, Auro blanc.

Arbrat ornamental
Arbres de floració atractiva: Almellers, Cireres de flor, Arbore de ferro, Arbore de l'amor, Xicranda

Vegetació arbòria d'ambients de Ribera
Vern comú, Plataner, Fraxius negre, Om comú, Pollancre negre, Pollancre blanc

Recorreguts rodats

Recorreguts vianants i cavalls

LÍMIT TERME MUNICIPAL

INUNDABILITAT. Q10-Q100-Q500

PROJECTE D'ACTUACIÓ ESPECÍFICA
EN SÒL NO URBANITZABLE PER A LA
IMPLANTACIÓ D'UNA ACTIVITAT
EQUÍSTRE COMPLEMENTÀRIA
DEL CENTRE D'ESEVENIMENTS DE
L'AUTÒDROM DE TERRAMAR
SANT PERE DE RIBES
plànols d'ordenació



nº **o.12a**

plànol **VEGETACIÓ. ARBRES**

escala a3: 1/2.500 **1**

data Juny 2020

equip redactor **OJA**

col·laboradors