


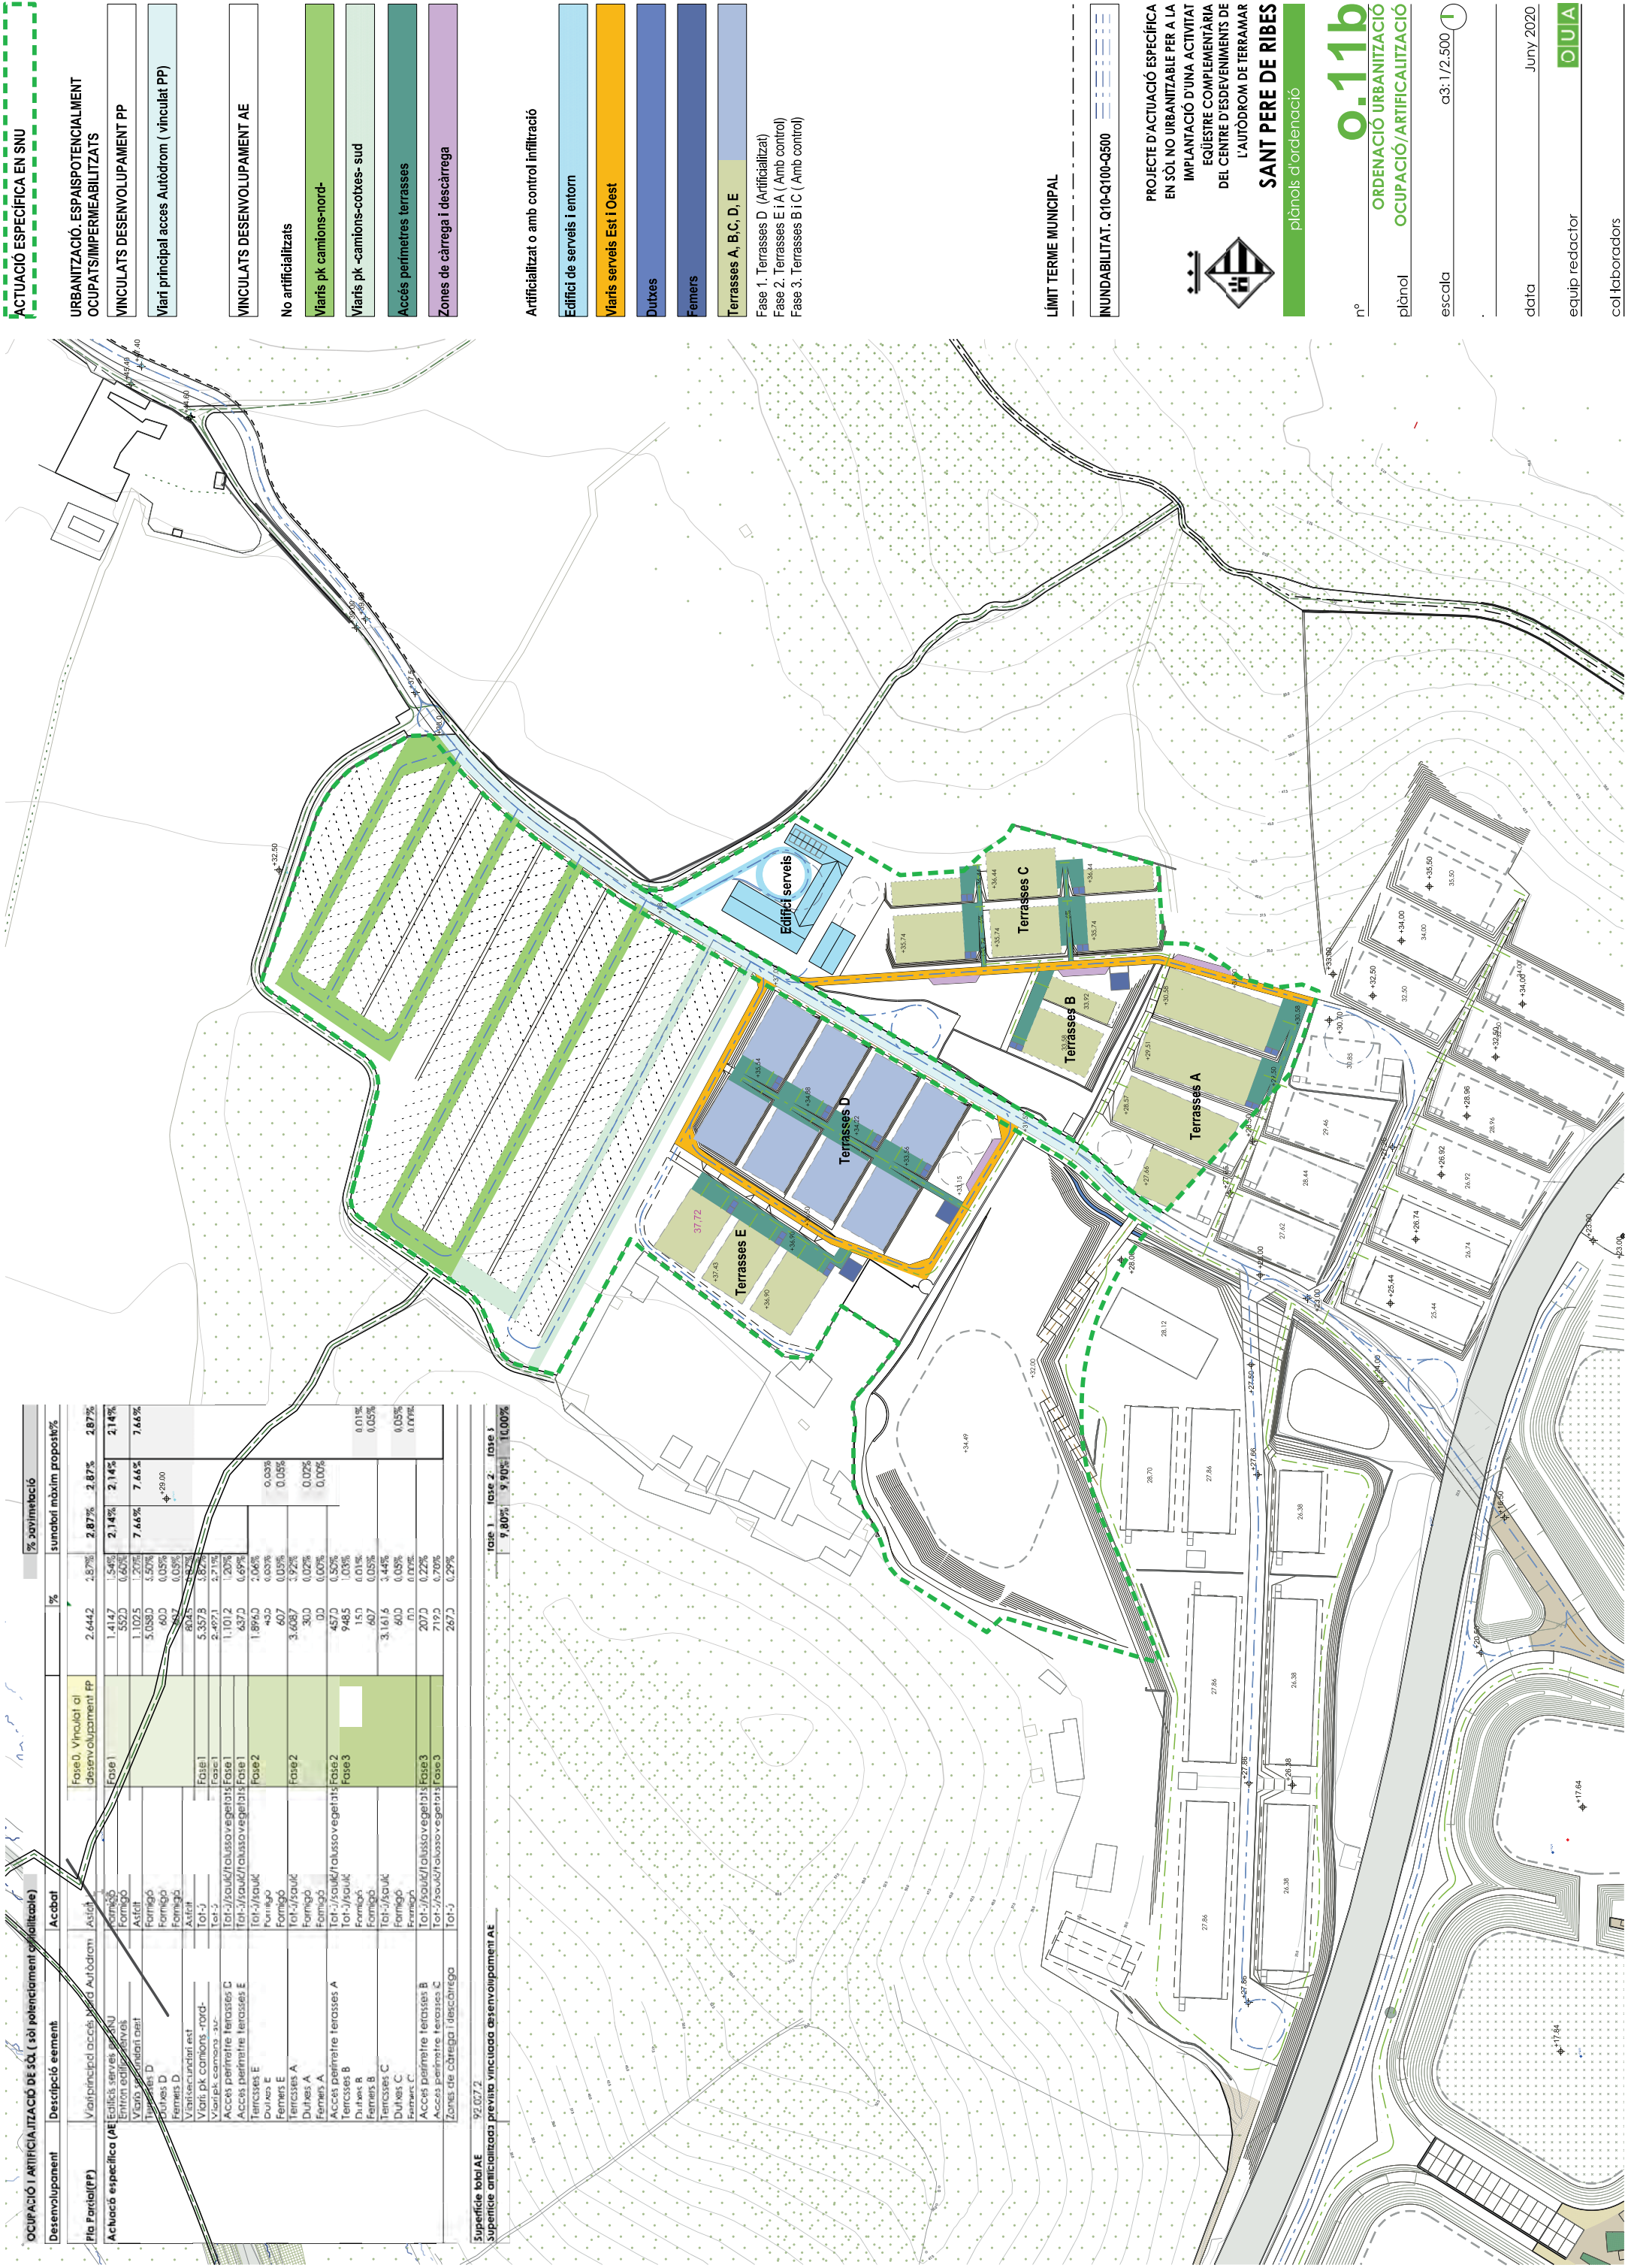

Ocupació i Artificialització de sòl (sòl polidrament artificialitzat)

Desenvolupament	Descripció element	Acabat	%	% pavimentació		
				suntatori màxim proposat/%		
Pla Partida (PP)	Variants d'accés a l'Autòdrom	Asfalt	2,6442	2,87%	2,87%	2,87%
	Fase 0, Vinculat al desenvolupament PP					
Actuació específica (AE)	Edifici serveis AE	Fornigó	1,4147	1,54%	2,14%	2,14%
	Entroncall serveis	Fornigó	5520	6,05%		7,14%
Terrasses	Variants d'accés	Asfalt	1,1025	1,20%	7,44%	7,44%
	Terrasses D	Fornigó	5,0980	5,59%		
Dutxes	Dutxes D	Fornigó	400	0,05%		
	Fornigó			0,05%		
Vianteries	Vianteries D	Asfalt	4845	5,32%		
	Vianteries E	Asfalt	5,3575	5,87%		
Vianteries camions	Vianteries camions AE	Tot-i	2,4071	2,71%		
	Vianteries camions AE	Tot-i	1,1012	1,20%		
Accés perimetre terrasses	Accés perimetre terrasses E	Tot-i/Asfalt	6570	6,69%		
	Accés perimetre terrasses E	Tot-i/Asfalt	1,8960	2,06%		
Terrasses E	Terrasses E	Fornigó	450	0,05%		
	Terrasses E	Fornigó	607	0,05%		
Terrasses A	Terrasses A	Fornigó	3,6087	3,92%		
	Terrasses A	Fornigó	300	0,02%		
Terrasses B	Terrasses B	Fornigó	00	0,00%		
	Terrasses B	Fornigó	4570	5,00%		
Terrasses C	Terrasses C	Tot-i/Asfalt	9485	10,3%		
	Terrasses C	Tot-i/Asfalt	150	0,01%		
Terrasses D	Terrasses D	Fornigó	607	0,05%		
	Terrasses D	Fornigó	3,1616	3,44%		
Terrasses E	Terrasses E	Tot-i/Asfalt	600	0,05%		
	Terrasses E	Fornigó	00	0,00%		
Accés perimetre terrasses	Accés perimetre terrasses B	Tot-i/Asfalt	2070	2,22%		
	Accés perimetre terrasses C	Tot-i/Asfalt	7190	6,70%		
Zones de càrrega i descàrrega	Zones de càrrega i descàrrega	Tot-i	2670	6,29%		

Superfície total AE	92.027,2
Superfície artificialitzada prevista vinculada desenvolupament AE	
Fase 1	9,80%
Fase 2	9,90%
Fase 3	10,00%

ACTUACIÓ ESPECÍFICA EN SNU

- URBANITZACIÓ. ESPAI SPOTENCIALMENT OCUPATS IMPERMEABILITZATS
- VINCULATS DESENVOLUPAMENT PP
- Vari principal accés Autòdrom (vinculat PP)

- VINCULATS DESENVOLUPAMENT AE
- No artificialitzats
- Viaris pk camions-nord-
- Viaris pk camions-cotxes-sud
- Accés perimetres terrasses
- Zones de càrrega i descàrrega

- Artificialitzat o amb control infiltració
- Edifici de serveis i entorn
- Viaris serveis Est i Oest
- Dutxes
- Forners
- Terrasses A, B, C, D, E
- Fase 1. Terrasses D (Artificialitzat)
- Fase 2. Terrasses E i A (Amb control)
- Fase 3. Terrasses B i C (Amb control)

- LÍMIT TERME MUNICIPAL
- INUNDABILITAT. Q10-Q100-Q500



PROJECTE D'ACTUACIÓ ESPECÍFICA EN SÒL NO URBANITZABLE PER A LA IMPLANTACIÓ D'UNA ACTIVITAT EQUÍSTRE COMPLEMENTÀRIA DEL CENTRE D'ESDEVOLUPAMENT DE L'AUTÒDROM DE TERRAMAR

SANT PERE DE RIBES

plànols d'ordenació

nº **0.11b**

ORDENACIÓ URBANITZACIÓ OCUPACIÓ/ARTIFICIALITZACIÓ

escala a3: 1/2.500

data Juny 2020

equip redactor **OJA**

col·laboradors