


Llegenda

Infocat

Elements_vulnerables

 Centre d'Activitats

 Restaurant

 Queviures

Ortofoto de Catalunya 1:2.500 vigent



La Propietat



Ajuntament de Sant Pere de Ribes
Pl.Vila, 1
08810 - Sant Pere de Ribes
GARRAF

CONSULTOR



C/Bruc, 39 - 08950 - Esplugues de Llobr.
Tel.+34 93 313 46 66
www.comei.es

Títol del Projecte

Pla d'Autoprotecció de la Urbanització Rocamar

Títol del Plànol


9.- Activitats (1/1)

Escala: 1:1.000

Paper: DIN A-2

[%Referència 2061%]

Data 23-11-2020

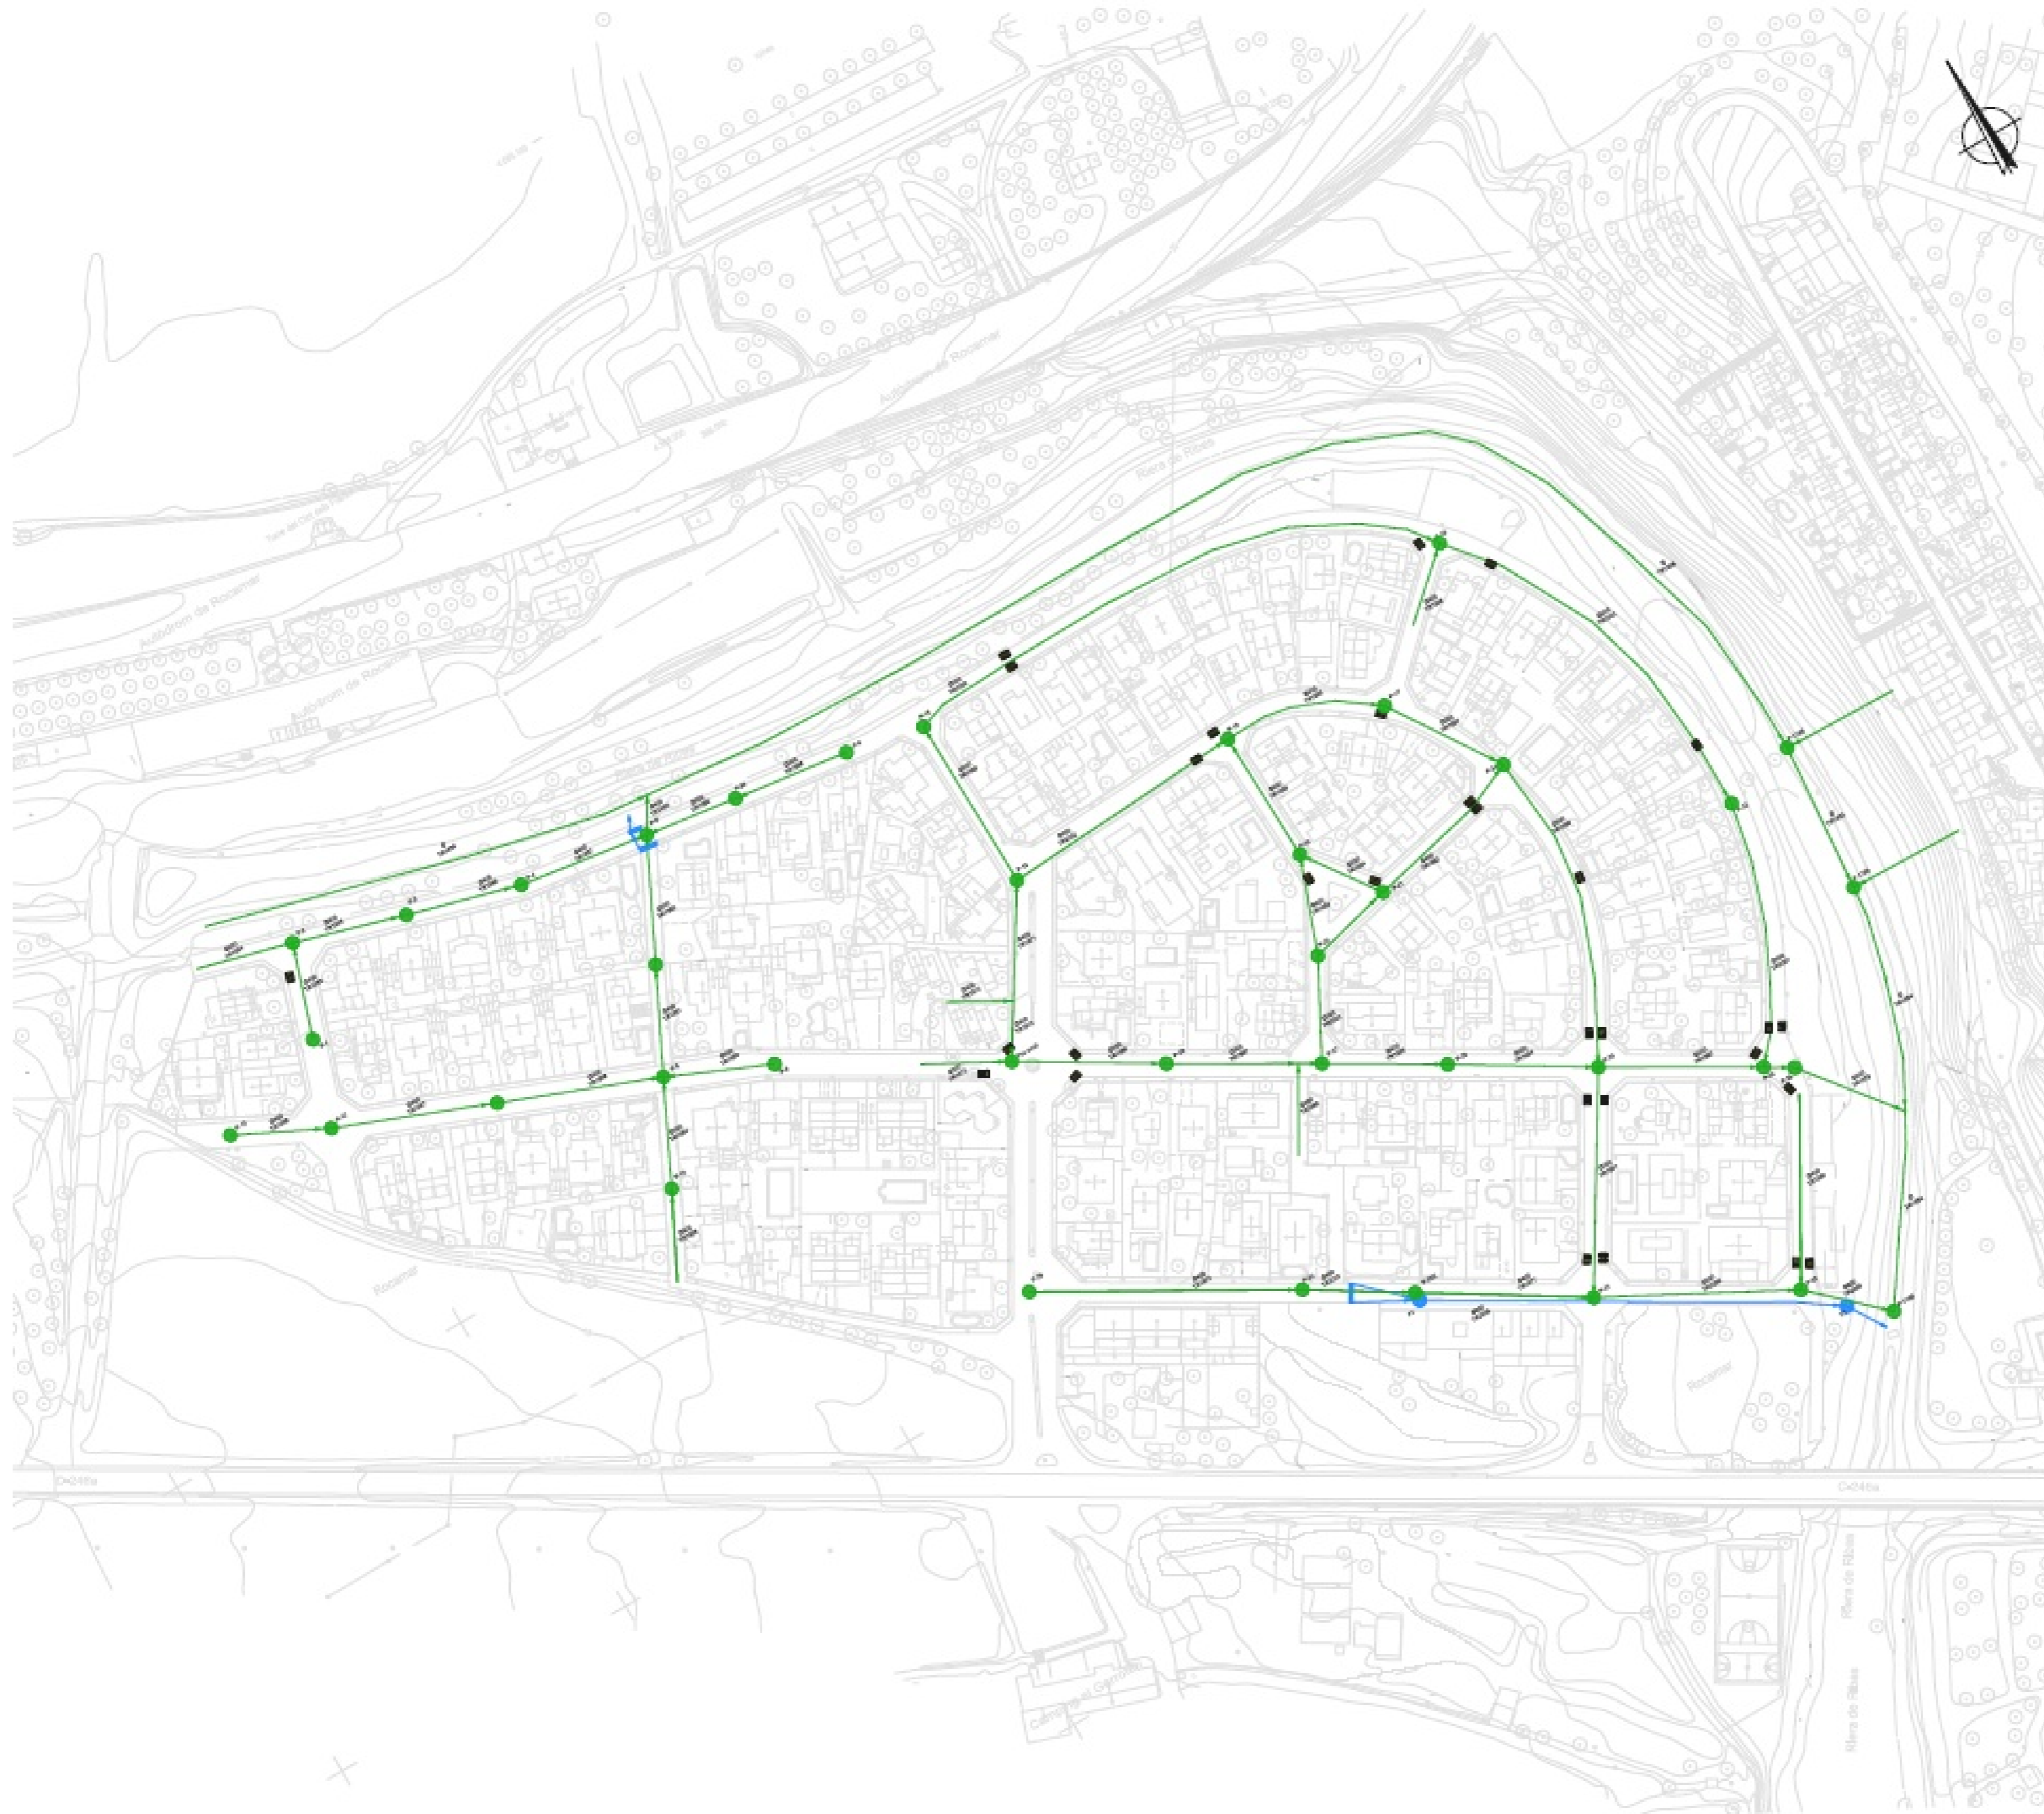

Llegenda

- Xarxa de pluvials existent.
- Xarxa unitària existent.
- Pou xarxa pluvials existent.
- Pou xarxa unitària existent.
- Embornal existent.
- ▭ Relxa existent.

La Propietat



Ajuntament de Sant Pere de Ribes
 Pl.Vila, 1
 08810 - Sant Pere de Ribes
 GARRAF

CONSULTOR



C/Bruc, 39 - 08950 - Esplugues de Llobr.
 Tel.+34 93 313 46 66
 www.comei.es

Títol del Projecte

Pla d'Autoprotecció de la Urbanització Rocamar

Títol del Plànol


10.- Clavegueram
 (subministrat per l'Ajuntament)

Escala: (sense escala)

Paper: DIN A-2

Referència 2061

Data 23-11-2020

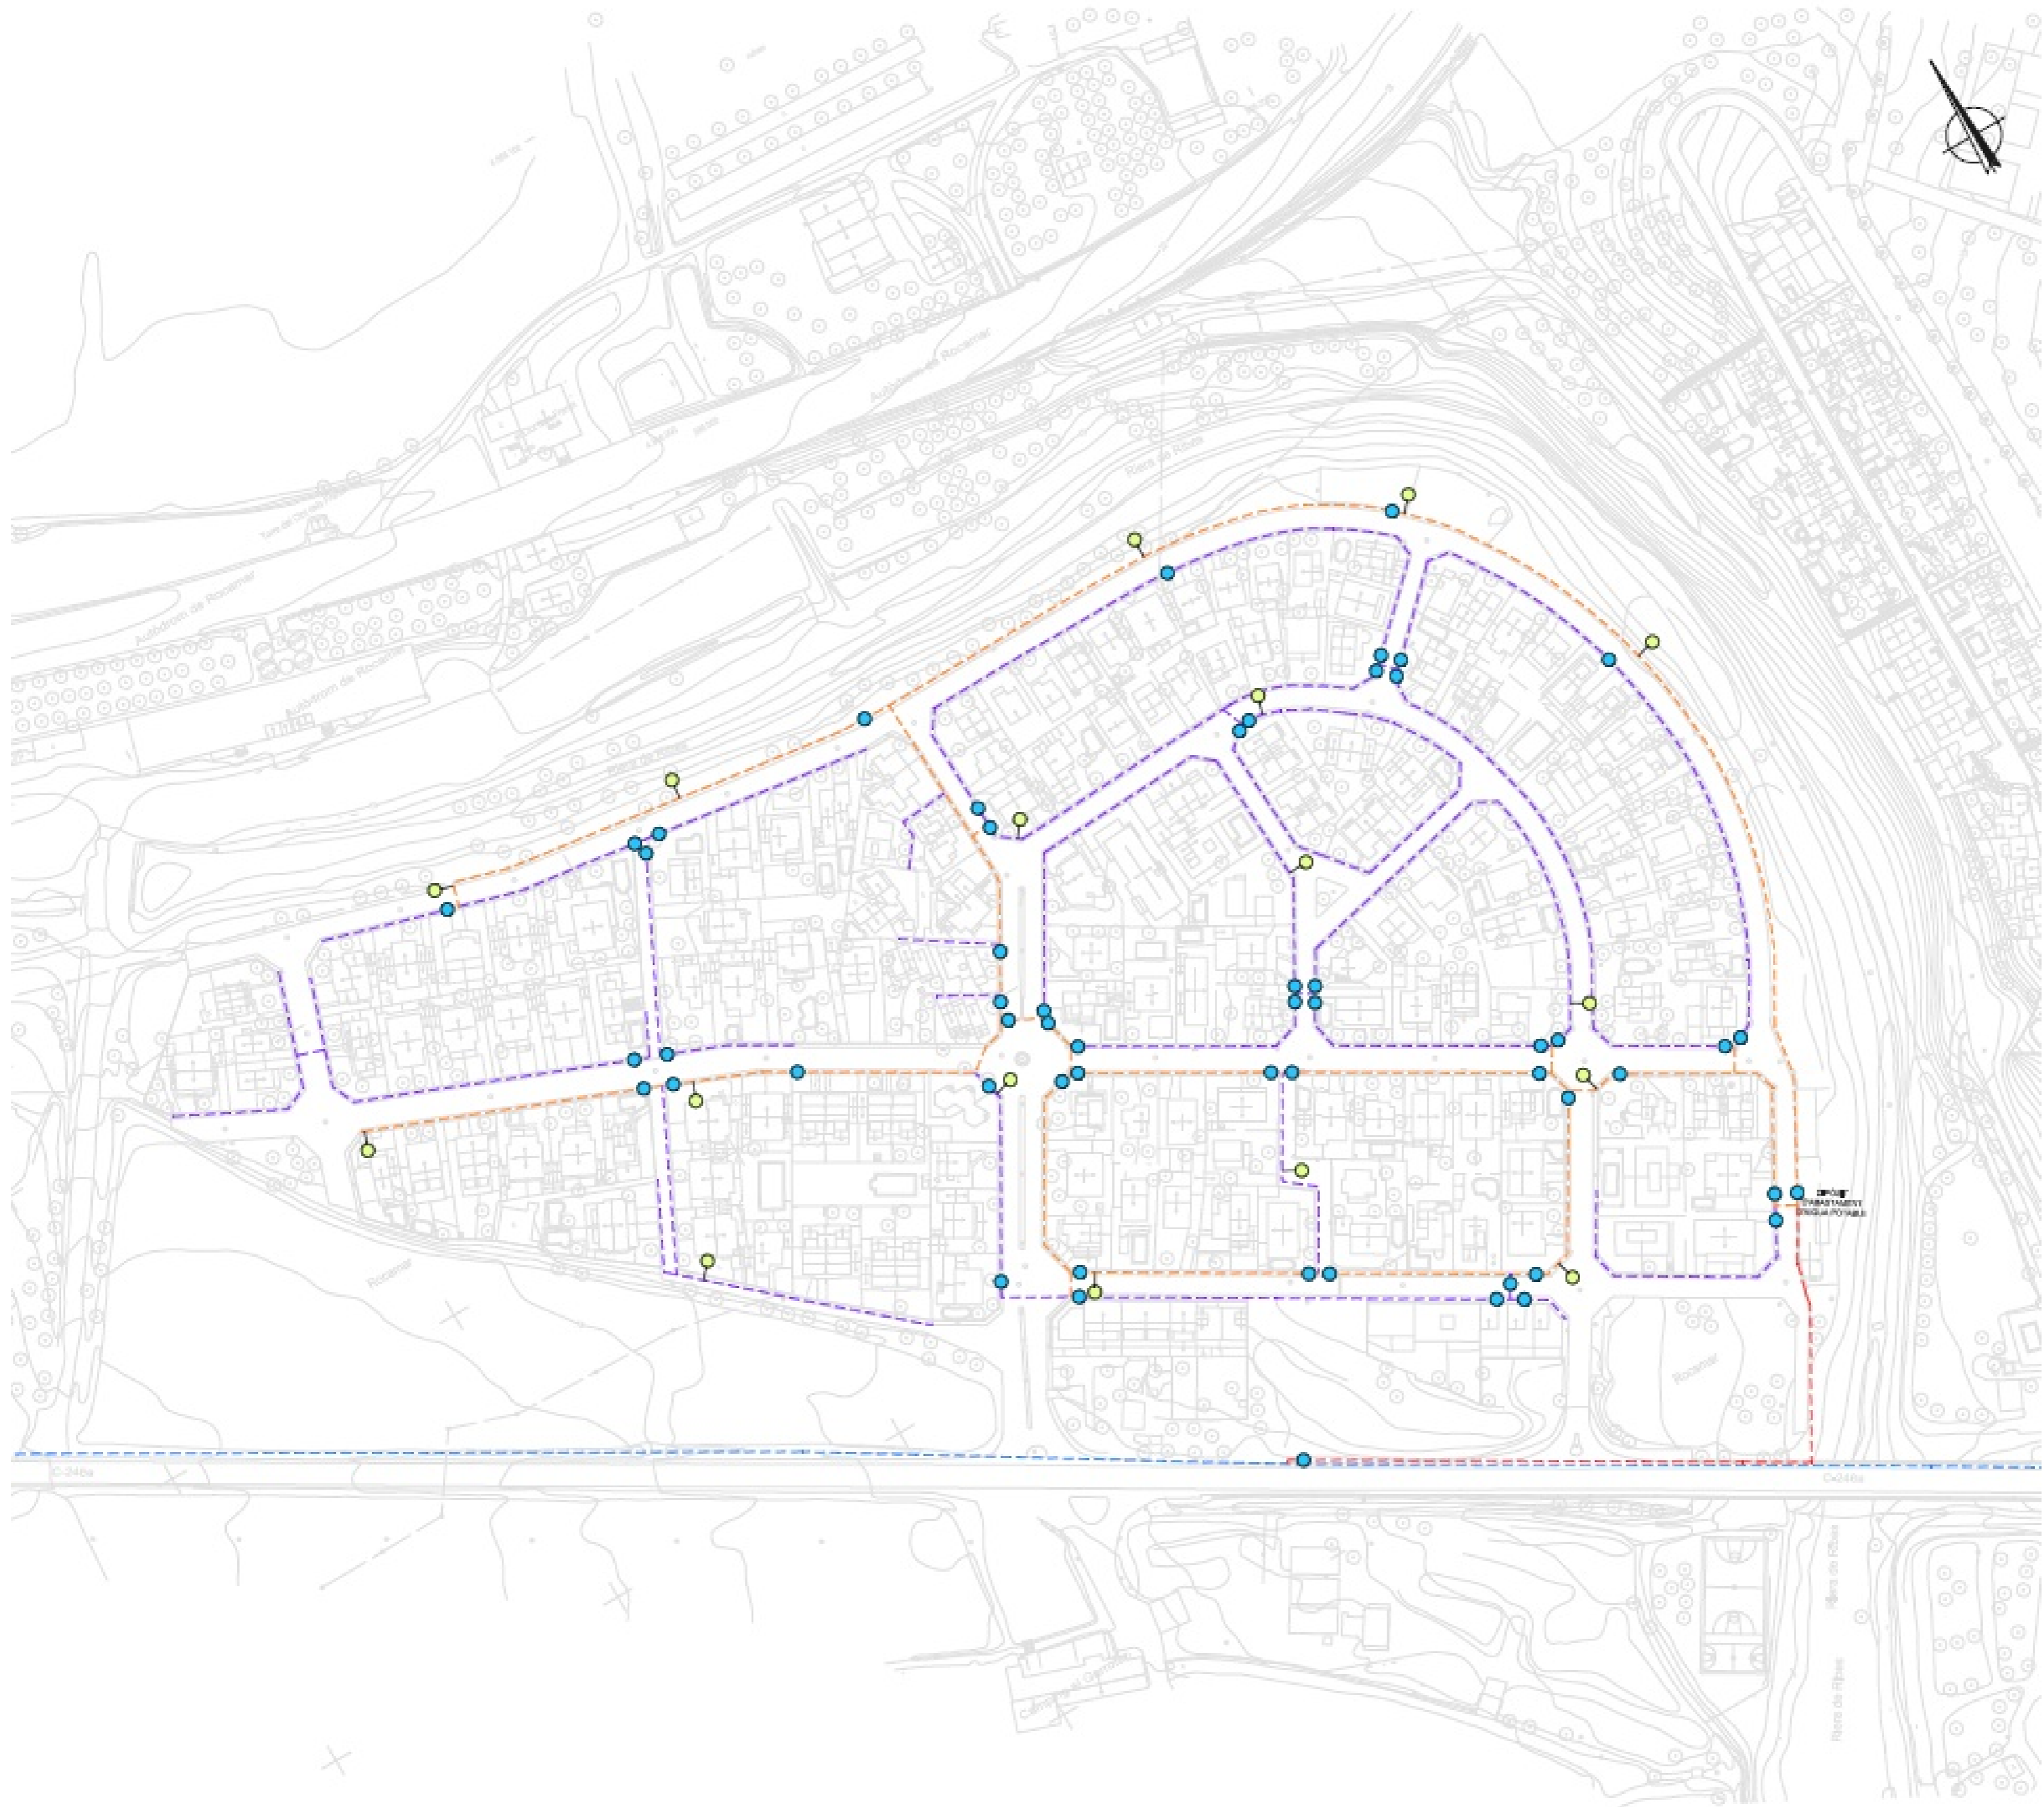

Llegenda

LLEGENDA AIGUA POTABLE:

- - - Xarxa existent DN 400 FC.
- - - Xarxa existent DN 125 FOSA.
- - - Xarxa existent DN 75 PE.
- - - Xarxa existent DN 63 PE.
- Vàlvula de seccionament existent.
- Boca de reg existent.

La Propietat



Ajuntament de Sant Pere de Ribes
Pl.Vila, 1
08810 - Sant Pere de Ribes
GARRAF

CONSULTOR



C/Bruc, 39 - 08950 - Esplugues de Llobr.
Tel.+34 93 313 46 66
www.comei.es

Títol del Projecte

Pla d'Autoprotecció de la Urbanització Rocamar

Títol del Plànol

11.- Abastament d'aigua
(subministrat per l'Ajuntament)

Escala: (sense escala)

Paper: DIN A-2

Referència 2061

Data 23-11-2020



Llegenda

LLEGENDA ENLLUMENAT:

- Columna amb llumenera STR-154/cc 70w VSAP, existent.
- Columna amb llumenera STR-154/cc 70w VSAP doble, existent.
- Columna Nikolson ML-250/TS 70w VSAP, existent.
- 3 projectors TANGO i columna Prim.

La Propietat



Ajuntament de Sant Pere de Ribes
Pl.Vila, 1
08810 - Sant Pere de Ribes
GARRAF

CONSULTOR



C/Bruc, 39 - 08950 - Esplugues de Llobr.
Tel.+34 93 313 46 66
www.comei.es

Títol del Projecte

Pla d'Autoprotecció de la Urbanització Rocamar

Títol del Plànol

12.- Xarxa electricitat
(subministrat per l'Ajuntament)

Escala: (sense escala)

Paper: DIN A-2

Referència 2061

Data 23-11-2020



Llegenda

- LLEGGENDA XARXA DE GAS:
- Canaltzació de polietilè mitja B.
 - Escomesa.

La Propietat



Ajuntament de Sant Pere de Ribes
 Pl.Vila, 1
 08810 - Sant Pere de Ribes
 GARRAF

CONSULTOR



C/Bruc, 39 - 08950 - Esplugues de Llobr.
 Tel.+34 93 313 46 66
 www.comei.es

Títol del Projecte

Pla d'Autoprotecció de la Urbanització Rocamar

Títol del Plànol

13.- Xarxa de gas
 (subministrat per l'Ajuntament)

Escala: (sense escala)

Paper: DIN A-2

Referència 2061

Data 23-11-2020

Llegenda

Àmbit

- E1
- E10
- E11
- E2
- E3
- E4
- E5
- E6
- E7
- E8
- E9
- O1
- O2
- O3
- O4
- O5
-
-

Ortofoto de Catalunya 1:2.500 vigent



La Propietat



Ajuntament de Sant Pere de Ribes
 Pl.Vila, 1
 08810 - Sant Pere de Ribes
 GARRAF

CONSULTOR



C/Bruc, 39 - 08950 - Esplugues de Llobr.
 Tel.+34 93 313 46 66
 www.comei.es

Títol del Projecte

Pla d'Autoprotecció de la Urbanització Rocamar

Títol del Plànol

14-Sectors (1/1)

Escala: 1:1.000,000861

Paper: DIN A-2

[%Referència 2061%]

Data 18-11-2020