


PARCEL-LA nº 1. UTM
P-001 397465.8301m, 4566382.9525m
P-002 397466.2228m, 4566383.2003m
P-003 397504.3989m, 4566396.5463m
P-004 397542.7197m, 4566410.0528m
P-005 397544.6279m, 4566410.7996m
P-006 397556.1502m, 4566415.3091m
P-007 397557.4131m, 4566415.8542m
P-008 397583.5494m, 4566428.7627m
P-009 397630.8066m, 4566461.5942m
P-010 397640.4295m, 4566468.9647m
P-011 397643.8427m, 4566472.3092m
P-012 397646.6604m, 4566476.9299m
P-013 397658.9821m, 4566495.9594m
P-014 397661.7508m, 4566499.8888m
P-015 397664.5923m, 4566503.3863m
P-016 397670.8960m, 4566509.7548m
P-017 397677.3607m, 4566514.6957m
P-018 397679.3651m, 4566516.2276m
P-019 397682.6694m, 4566519.3953m
P-020 397686.1908m, 4566522.7714m
P-021 397697.7804m, 4566505.3633m
P-022 397701.5371m, 4566498.6392m
P-023 397705.3486m, 4566491.5075m
P-024 397713.9730m, 4566480.4073m
P-025 397722.5577m, 4566466.8269m
P-026 397734.6165m, 4566450.7862m
P-027 397745.2473m, 4566435.1039m
P-028 397755.2835m, 4566421.9237m
P-029 397766.3218m, 4566407.7261m
P-030 397788.0444m, 4566380.8304m
P-031 397801.6010m, 4566361.7861m
P-032 397809.8724m, 4566347.9417m
P-033 397811.4483m, 4566345.1968m
P-034 397831.8828m, 4566309.6050m
P-035 397818.8780m, 4566306.4430m
P-036 397808.5504m, 4566303.9833m
P-037 397774.5825m, 4566237.0185m
P-038 397760.8343m, 4566209.6039m
P-039 397758.4294m, 4566181.1173m
P-040 397758.3805m, 4566158.7552m
P-041 397751.7210m, 4566159.7713m
P-042 397741.7900m, 4566161.2867m
P-043 397708.6415m, 4566173.5497m
P-044 397675.4931m, 4566185.8128m
P-045 397655.3826m, 4566195.7685m
P-046 397648.9250m, 4566205.1463m
P-047 397641.7878m, 4566214.0178m
P-048 397634.0103m, 4566222.3337m
P-049 397625.6358m, 4566230.0480m
P-050 397616.7106m, 4566237.1180m
P-051 397607.2842m, 4566243.5044m
P-052 397576.8642m, 4566253.7996m
P-053 397545.5625m, 4566264.3932m
P-054 397542.5778m, 4566264.6953m
P-055 397541.7479m, 4566256.4945m
P-056 397541.3461m, 4566252.5238m
P-057 397515.3321m, 4566276.1412m
P-058 397509.5897m, 4566289.8922m
P-059 397491.4809m, 4566333.2570m

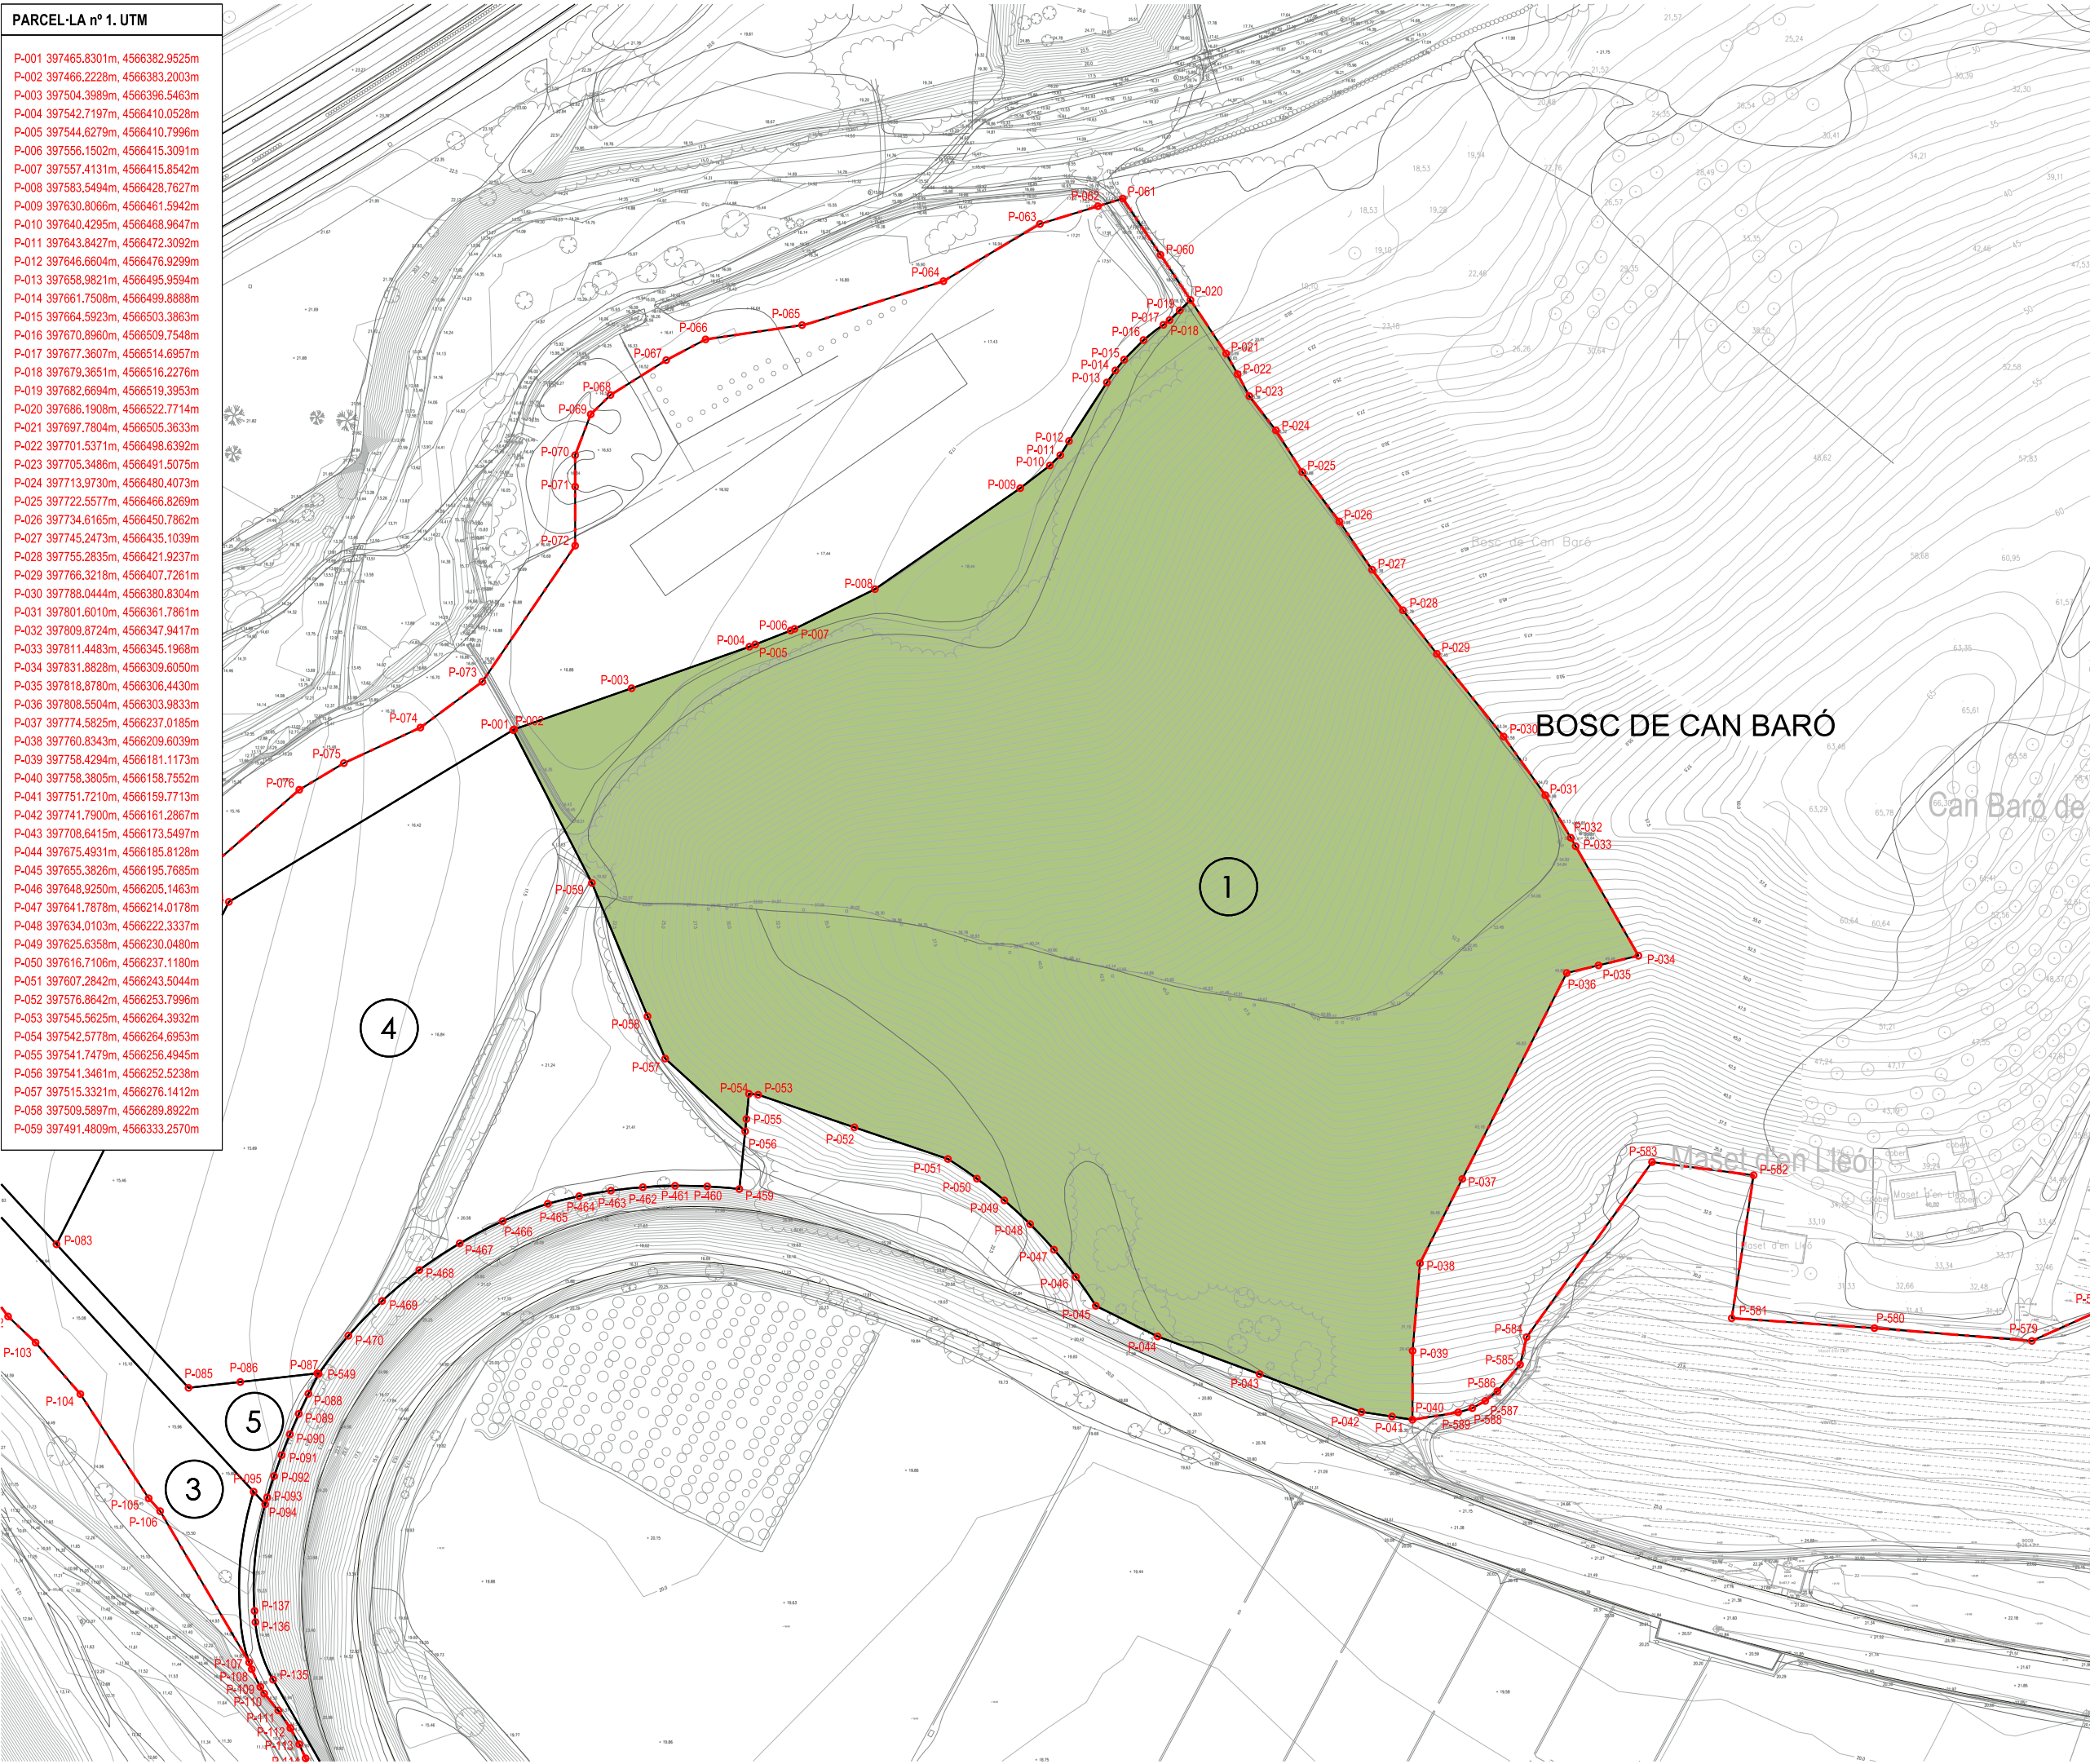

ÀMBIT DEL POLÍGON

Parcel·la:	1
Adjudicatari:	Ajuntament de St. P. Ribes
Clau:	A1*. Parc Forestal
Superfície:	68.073,82m²
Sostre:	-

LÍMIT TERME MUNICIPAL

PROJECTE DE REPARCEL·LACIÓ PP
17.2 AUTÒDROM DE TERRAMAR

SANT PERE DE RIBES

nº

PR.05.01

plànol

FITXA PARCEL·LES RESULTANTS. 01

escala

α3:1/2.000

fase

data

equip redactor

OJA

col·laboradors

PARCEL·LA nº 2. UTM
P-001 397465,8301m, 4566382,9525m
P-002 397466,2228m, 4566383,2003m
P-003 397504,3980m, 4566396,5463m
P-004 397542,7197m, 4566410,0528m
P-005 397544,8279m, 4566410,7998m
P-006 397556,1502m, 4566415,3091m
P-007 397557,4131m, 4566415,8542m
P-008 397583,5494m, 4566428,7627m
P-009 397630,2069m, 4566461,5942m
P-010 397640,4295m, 4566468,9647m
P-011 397643,8427m, 4566472,3092m
P-012 397646,8604m, 4566476,9299m
P-013 397658,9821m, 4566495,9594m
P-014 397661,7508m, 4566498,8888m
P-015 397664,5923m, 4566503,3863m
P-016 397670,8960m, 4566509,7548m
P-017 397677,3607m, 4566514,6957m
P-018 397679,3651m, 4566516,2276m
P-019 397682,6694m, 4566519,3953m
P-020 397686,1908m, 4566522,7714m
P-060 397676,4283m, 4566537,4489m
P-061 397664,1548m, 4566557,7470m
P-062 397656,0943m, 4566553,2779m
P-063 397637,1991m, 4566547,4898m
P-064 397605,8174m, 4566528,8942m
P-065 397559,8531m, 4566514,6176m
P-066 397528,4585m, 4566509,9636m
P-067 397515,6705m, 4566503,2210m
P-068 397497,5503m, 4566491,8963m
P-069 397491,1133m, 4566485,6125m
P-070 397486,0383m, 4566472,3131m
P-071 397486,0382m, 4566462,1042m
P-072 397486,0381m, 4566442,9040m
P-073 397455,8467m, 4566398,6660m
P-074 397435,7051m, 4566383,7641m
P-075 397410,8209m, 4566372,2059m
P-076 397396,3150m, 4566363,5490m
P-077 397311,2309m, 4566289,8930m
P-078 397306,4639m, 4566284,1943m
P-079 397302,6873m, 4566278,7637m
P-080 397292,9623m, 4566269,5691m
P-081 397289,9126m, 4566265,9480m
P-082 397282,9425m, 4566253,1533m
P-083 397317,3475m, 4566215,7732m
P-084 397373,4126m, 4566327,1061m



ÀMBIT DEL POLÍGON

Parcel·la:	2
Adjudicatari:	Ajuntament de St. P. Ribes
Clau:	A3. Valls de Riera
Superfície:	23.591,59m²
Sostre:	-

LÍMIT TERME MUNICIPAL

PROJECTE DE REPARCEL·LACIÓ PP
17.2 AUTÒDROM DE TERRAMAR

SANT PERE DE RIBES

nº **PR.05.02**

plànol **FITXA PARCEL·LES RESULTANTS. 02**

escala **a3:1/2.000**

fase

data

equip redactor

col·laboradors



PARCEL·LA nº 3. UTM

P-095 397381.4583m, 4566135.3394m
P-096 397279.7825m, 4566245.8072m
P-097 397277.8277m, 4566241.0253m
P-098 397277.3297m, 4566237.7138m
P-099 397279.2363m, 4566229.5640m
P-100 397283.4369m, 4566219.7860m
P-101 397290.8119m, 4566206.9984m
P-102 397301.6027m, 4566192.3105m
P-103 397310.5370m, 4566183.8104m
P-104 397325.1066m, 4566167.0785m
P-105 397347.3264m, 4566133.2092m
P-106 397351.0569m, 4566129.0117m
P-107 397379.9935m, 4566079.8615m



ÀMBIT DEL POLÍGON

Parcel·la: 3
Adjudicatari: Ajuntament de St. P. Ribes
Clau: A3. Valls de Riera
Superfície: 3.462,45m²
Sostre: -

LÍMIT TERME MUNICIPAL

PROJECTE DE REPARCEL·LACIÓ PP
17.2 AUTÒDROM DE TERRAMAR

SANT PERE DE RIBES

nº

PR.05.03

plànol

FITXA PARCEL·LES RESULTANTS. 03

escala

α1:1/2.000

fase

data


equip redactor



col·laboradors

PARCEL·LA nº 4. UTM

P-056 397541.3461m, 4566252.5238m
P-057 397515.3321m, 4566276.1412m
P-058 397509.5897m, 4566289.8922m
P-059 397491.4809m, 4566333.2570m
P-001 397465.8301m, 4566382.9525m
P-084 397373.4126m, 4566327.1081m
P-083 397317.3475m, 4566215.7732m
P-085 397360.2907m, 4566169.1168m
P-086 397377.1282m, 4566171.0128m
P-087 397402.1517m, 4566173.8307m
P-459 397539.4459m, 4566233.7456m
P-460 397529.0083m, 4566234.6095m
P-461 397518.5370m, 4566234.8081m
P-462 397508.0742m, 4566234.3406m
P-463 397497.6622m, 4566233.2088m
P-464 397487.3434m, 4566231.4173m
P-465 397477.1592m, 4566228.9734m
P-466 397462.4752m, 4566223.3081m
P-467 397448.4883m, 4566216.0911m
P-468 397435.3619m, 4566207.4068m
P-469 397423.2494m, 4566197.3567m
P-470 397412.2922m, 4566186.0581m
P-549 397402.6184m, 4566173.6430m

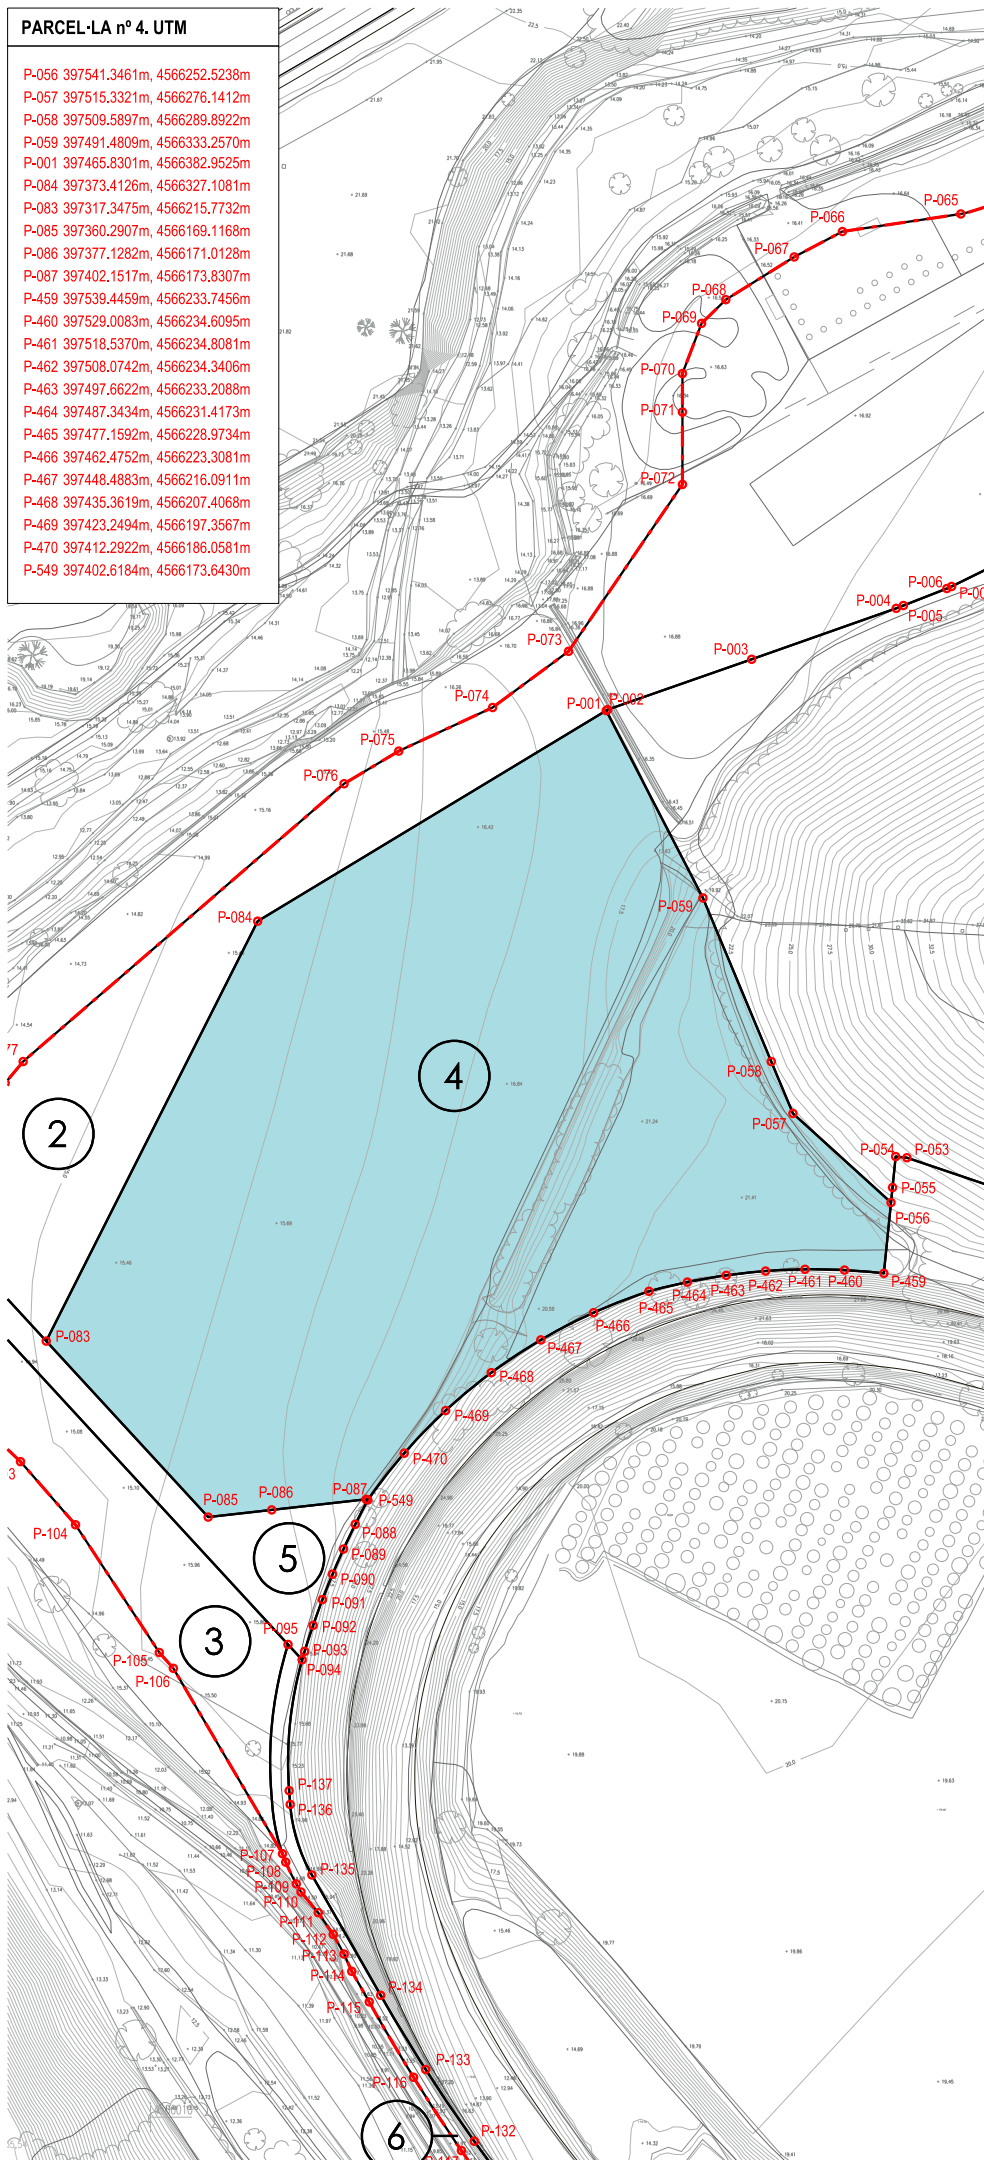

ÀMBIT DEL POLÍGON

Parcel·la: 4
Adjudicatari: Ajuntament de St. P. Ribes
Clau: D4.1. Equipament (Esportiu·lleure aire. lliure)
Superfície: 25.359,86m²
Sostre: -

LÍMIT TERME MUNICIPAL

PROJECTE DE REPARCEL·LACIÓ PP
17.2 AUTÒDROM DE TERRAMAR

SANT PERE DE RIBES

nº PR.05.04

plànol FITXA PARCEL·LES RESULTANTS. 04

escala α4:1/2.000

fase

data

equip redactor OUA


col·laboradors

PARCEL·LA nº 5. UTM

P-082 397282.9425m, 4566253.1533m
P-083 397317.3475m, 4566215.7732m
P-085 397360.2907m, 4566169.1168m
P-086 397377.1282m, 4566171.0128m
P-087 397402.1517m, 4566173.8307m
P-548 397402.6184m, 4566173.6430m
P-088 397399.2904m, 4566167.1920m
P-089 397396.1726m, 4566160.6368m
P-090 397393.2683m, 4566153.9843m
P-091 397390.5806m, 4566147.2414m
P-092 397388.1121m, 4566140.4152m
P-093 397385.8655m, 4566133.5128m
P-094 397385.2041m, 4566131.2697m
P-095 397381.4583m, 4566135.3394m
P-096 397279.7825m, 4566245.8072m

ÀMBIT DEL POLÍGON

Parcel·la: 5
Adjudicatari: Ajuntament de St. P. Ribes
Clau: B1. Sistema viari
Superfície: 1.811,82m²
Sostre: -

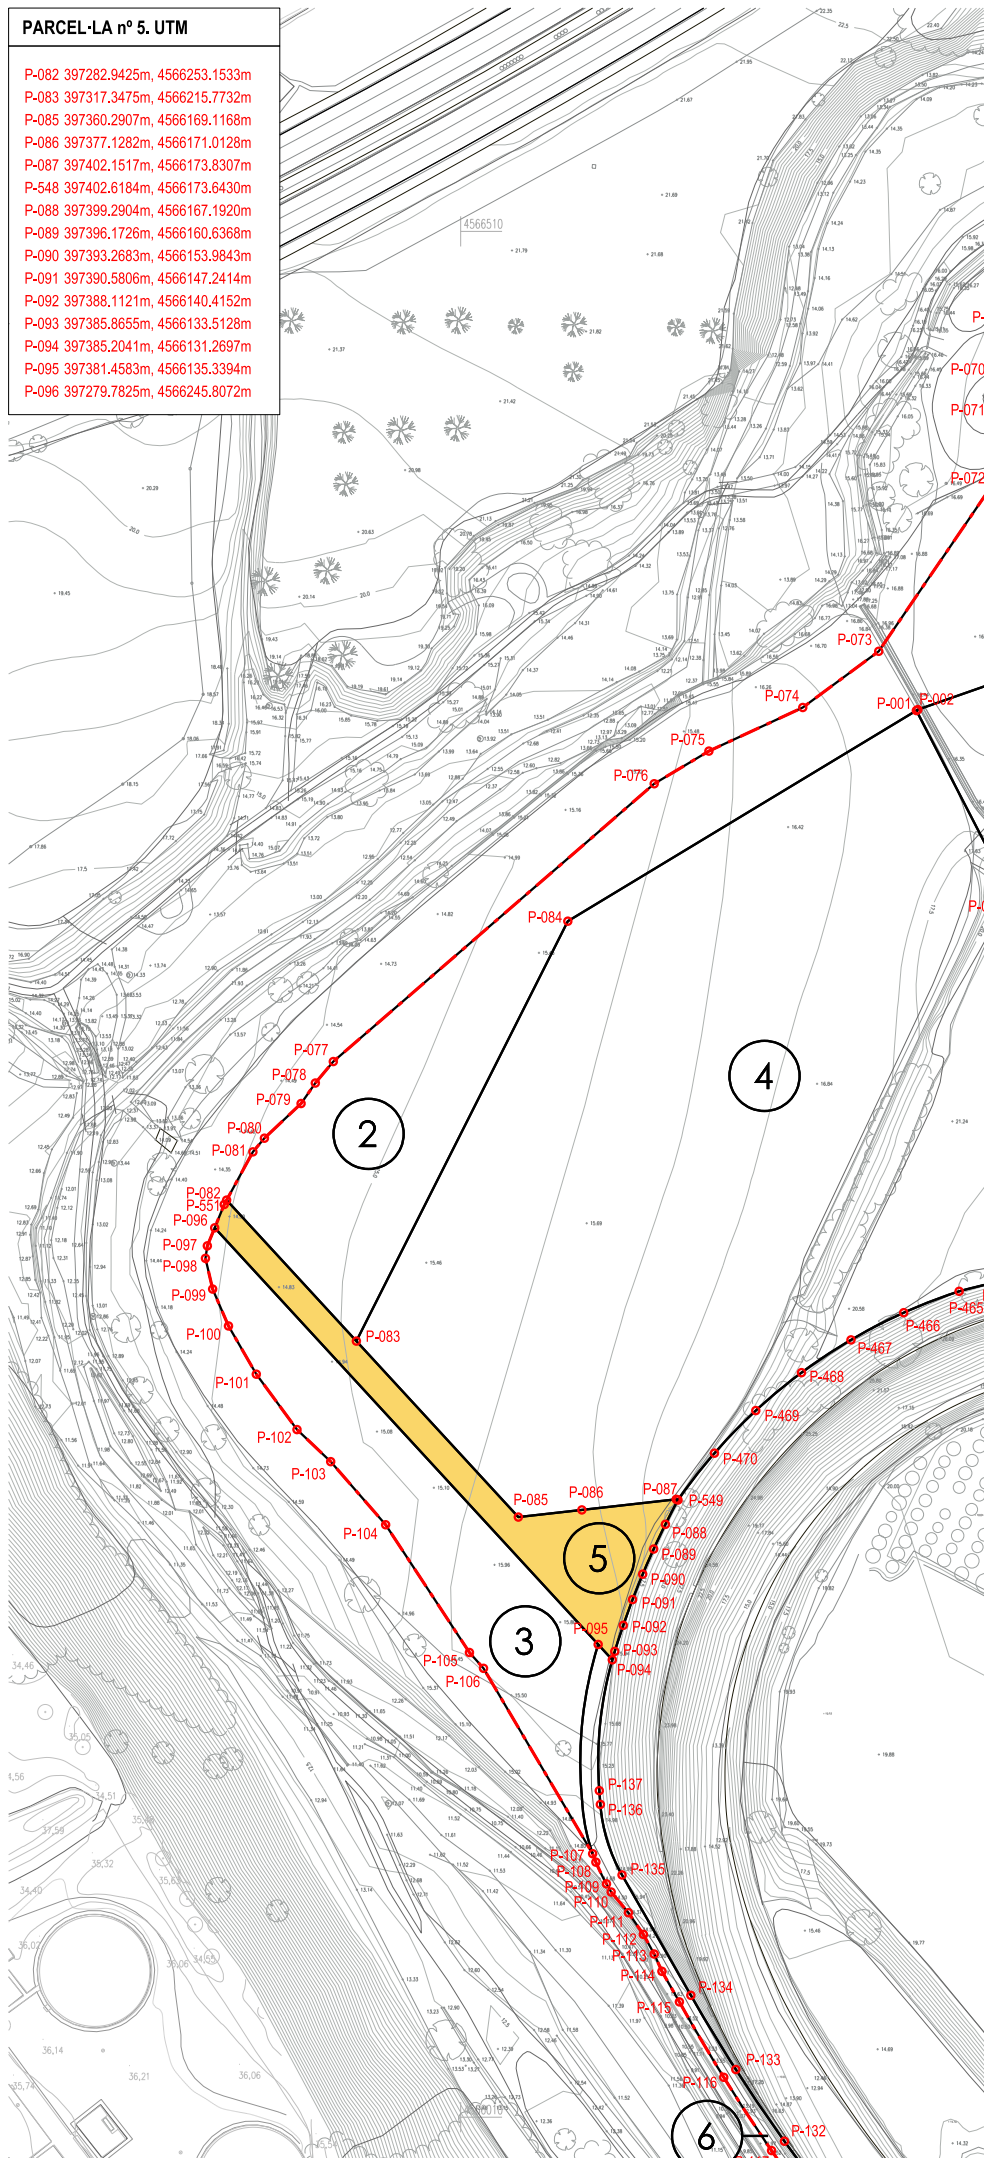

LÍMIT TERME MUNICIPAL

PROJECTE DE REPARCEL·LACIÓ PP
17.2 AUTÒDROM DE TERRAMAR

SANT PERE DE RIBES

nº **PR.05.05**

plànol **FITXA PARCEL·LES RESULTANTS. 05**

escala **α4:1/2.000**


fase

data

equip redactor **OUA**

col·laboradors

PARCEL·LA nº 6. UTM
P-094 397385.2041m, 4566131.2697m
P-095 397381.4583m, 4566135.3394m
P-107 397379.9935m, 4566079.8615m
P-108 397380.8484m, 4566077.6251m
P-109 397383.6607m, 4566071.8674m
P-110 397384.9027m, 4566069.6952m
P-111 397389.4757m, 4566064.2224m
P-112 397393.4369m, 4566058.4790m
P-113 397396.3125m, 4566053.2647m
P-114 397398.3617m, 4566048.6723m
P-115 397402.9927m, 4566040.5720m
P-116 397414.7554m, 4566020.5784m
P-117 397427.4320m, 4566001.1515m
P-118 397440.9954m, 4565982.3329m
P-119 397458.7977m, 4565960.8196m
P-120 397477.3842m, 4565939.9799m
P-121 397496.7292m, 4565919.8424m
P-122 397516.8063m, 4565900.4348m
P-123 397537.5879m, 4565881.7835m
P-124 397559.0457m, 4565863.9142m
P-125 397561.9295m, 4565867.6901m
P-126 397540.6245m, 4565885.4372m
P-127 397519.9905m, 4565903.9602m
P-128 397500.0557m, 4565923.2336m
P-129 397480.8473m, 4565943.2311m
P-130 397462.3917m, 4565963.9253m
P-131 397444.7142m, 4565985.2880m
P-132 397430.8522m, 4566003.6283m
P-133 397417.9459m, 4566022.6532m
P-134 397406.0290m, 4566042.3130m
P-135 397387.7844m, 4566074.2250m
P-136 397382.0376m, 4566092.9267m
P-137 397381.7563m, 4566096.5783m

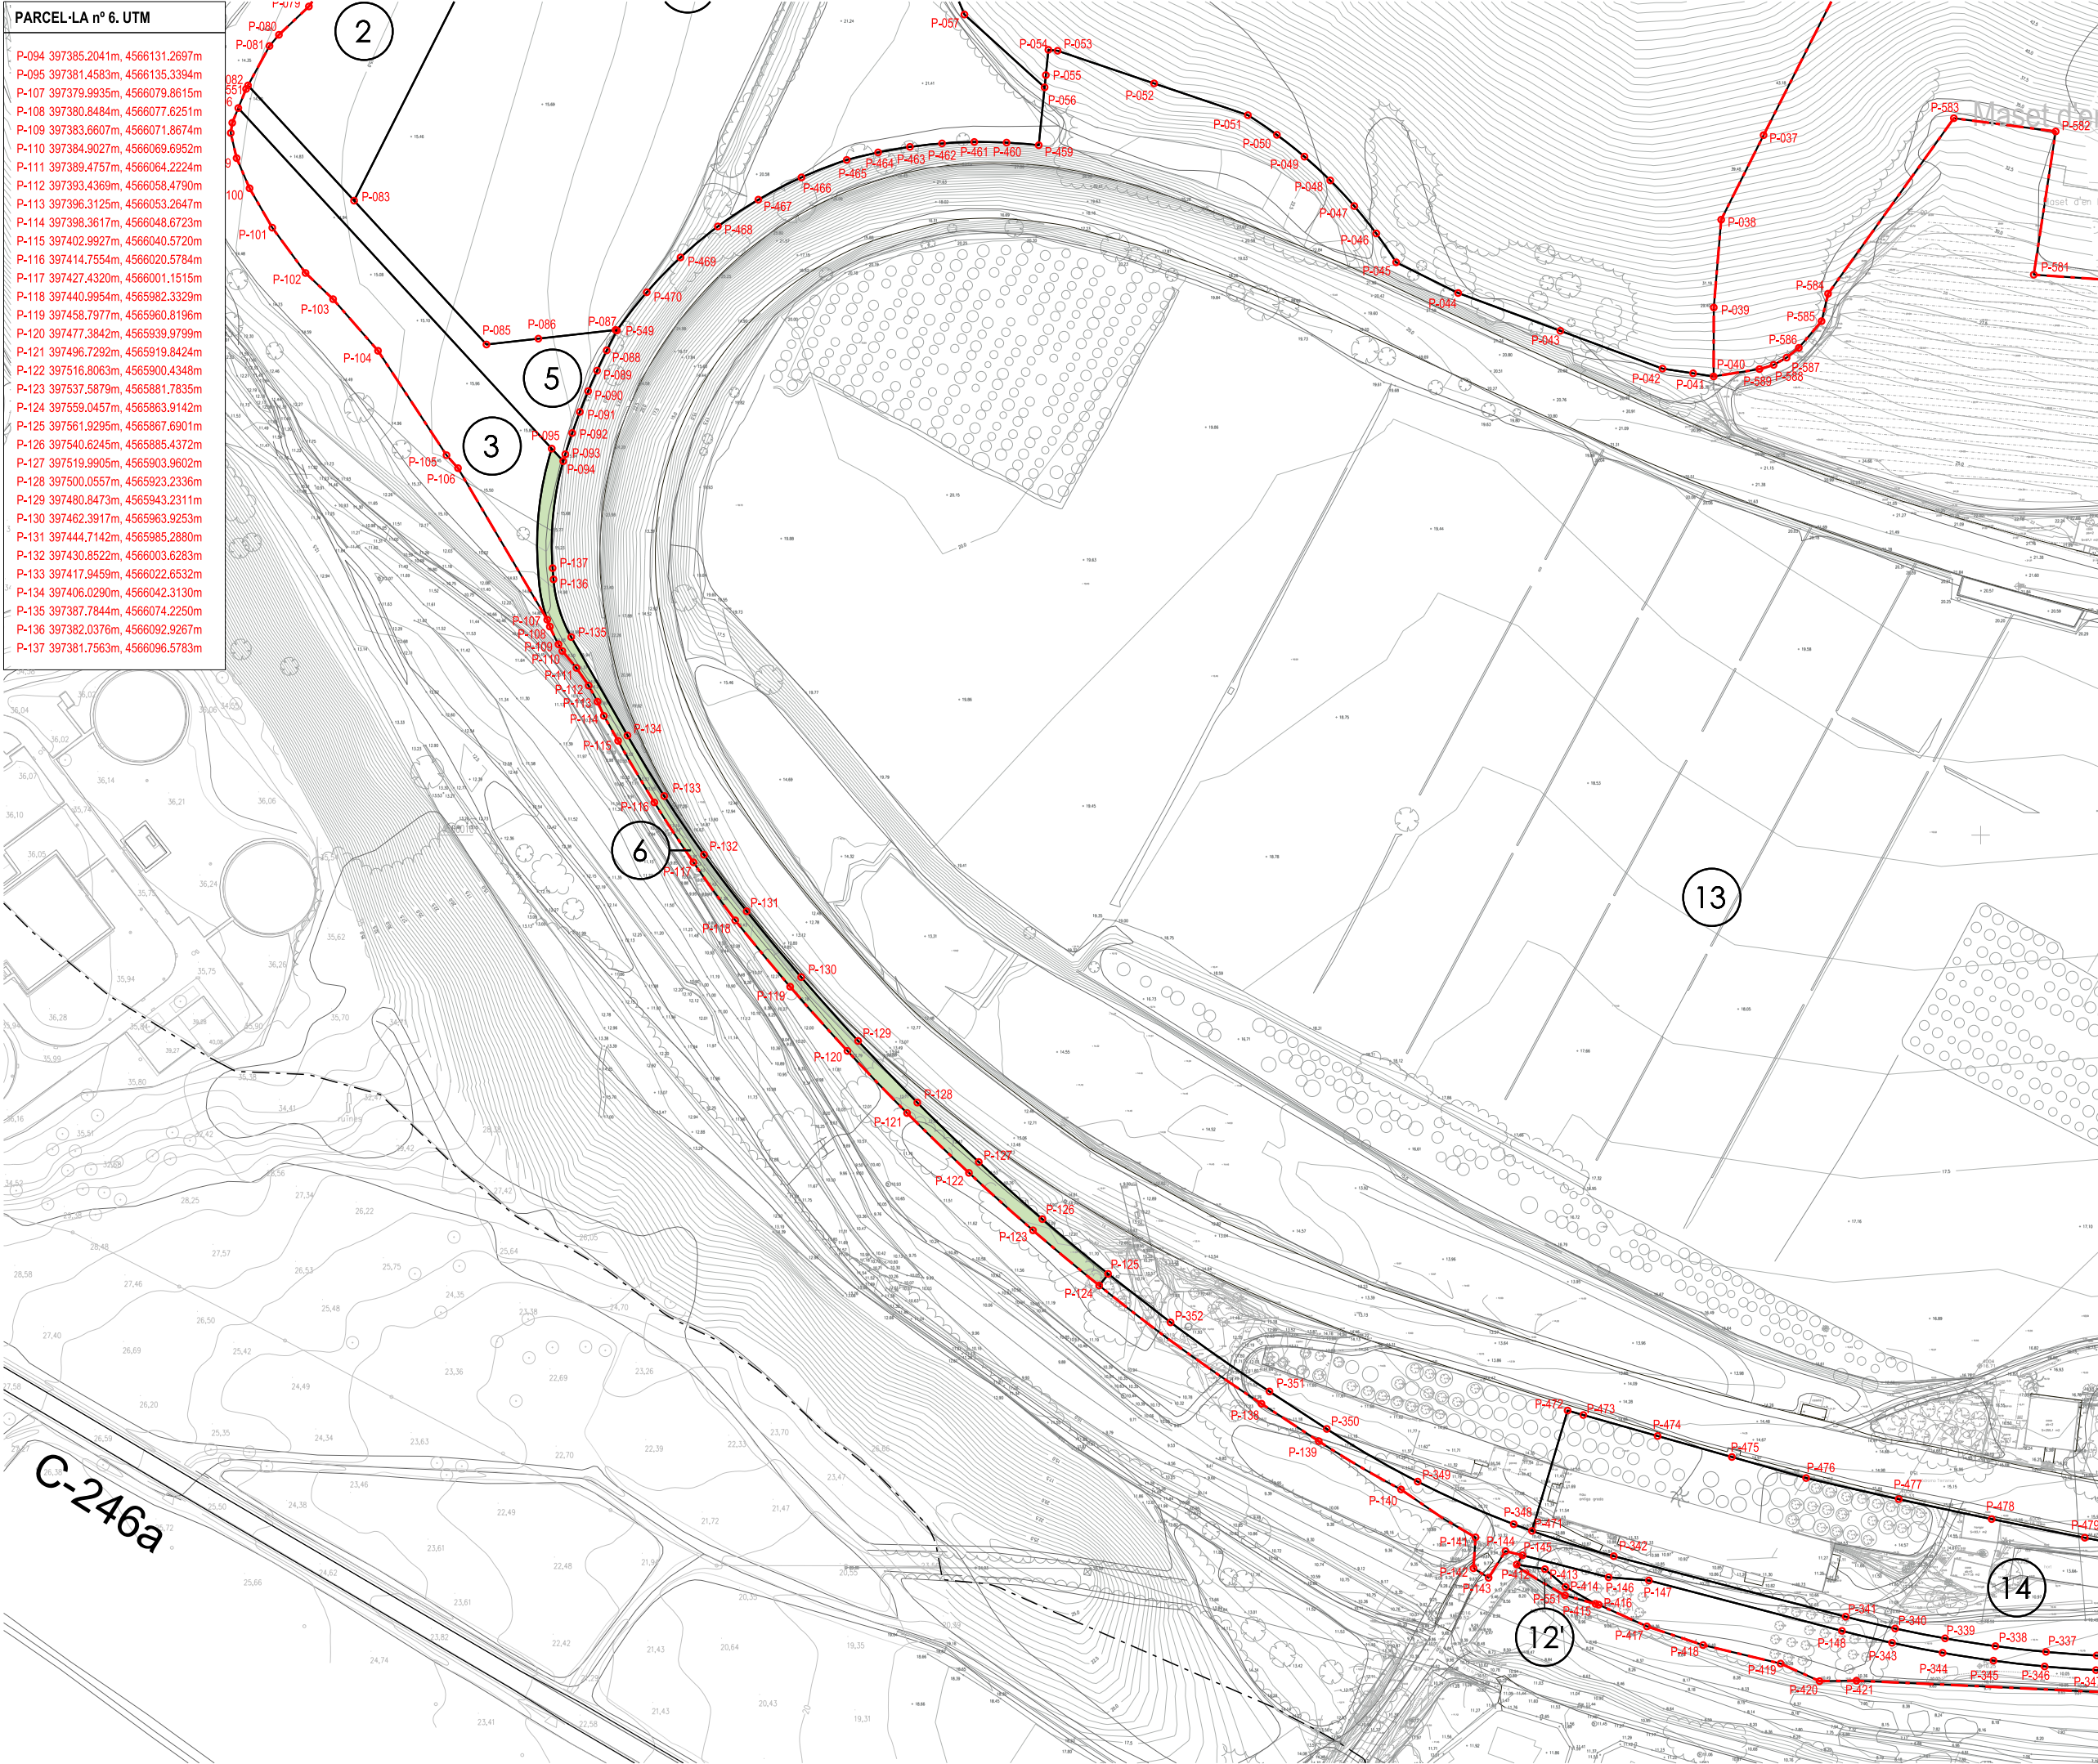

ÀMBIT DEL POLÍGON

Parcel·la:	6
Adjudicatari:	Ajuntament de St. P. Ribes
Clau:	A5. Itinerari de vianants
Superfície:	1.496,49m²
Sostre:	-

LÍMIT TERME MUNICIPAL

PROJECTE DE REPARCEL·LACIÓ PP
17.2 AUTÒDROM DE TERRAMAR

SANT PERE DE RIBES

nº **PR.05.06**

plànol **FITXA PARCEL·LES RESULTANTS. 06**

escala **α3:1/2.000**

fase

data

equip redactor **OJA**


col·laboradors

PARCEL·LA nº 7. UTM

P-124 397559.0457m, 4565863.9142m
P-125 397561.9295m, 4565867.6901m
P-138 397611.6948m, 4565825.5550m
P-139 397630.2835m, 4565813.3982m
P-140 397656.9740m, 4565797.7286m
P-141 397681.1374m, 4565782.2087m
P-142 397680.4772m, 4565772.1883m
P-143 397685.3800m, 4565769.0895m
P-144 397690.8546m, 4565777.7512m
P-145 397696.3883m, 4565776.3851m
P-146 397724.3025m, 4565769.2620m
P-147 397737.3754m, 4565768.2273m
P-148 397800.0049m, 4565751.8842m
P-149 397899.1129m, 4565738.6160m
P-150 397921.9322m, 4565738.3669m
P-151 397958.1127m, 4565739.2807m
P-152 398027.2158m, 4565739.5271m
P-153 398054.0237m, 4565739.2550m
P-154 398066.2236m, 4565732.8586m
P-155 398077.7065m, 4565727.3324m
P-156 398080.1362m, 4565726.3133m
P-157 398100.0243m, 4565718.6216m
P-158 398112.8071m, 4565712.2208m
P-159 398118.5593m, 4565706.2434m
P-160 398126.5243m, 4565709.3193m
P-161 398137.0641m, 4565706.7109m
P-162 398146.9479m, 4565702.1077m
P-163 398153.5948m, 4565693.1935m
P-164 398158.2544m, 4565670.4555m
P-165 398171.6223m, 4565585.2237m
P-166 398172.7028m, 4565599.1523m
P-167 398173.6924m, 4565593.5916m
P-168 398174.5064m, 4565587.3024m
P-169 398174.5437m, 4565584.5491m
P-170 398174.8019m, 4565565.4623m
P-171 398174.8818m, 4565559.5871m
P-172 398175.4955m, 4565538.9547m
P-173 398175.8835m, 4565521.4872m
P-174 398175.1737m, 4565509.6611m
P-175 398174.7864m, 4565504.0521m
P-176 398173.8550m, 4565499.2735m
P-177 398172.8882m, 4565495.1503m
P-178 398171.6126m, 4565491.1119m
P-179 398163.1198m, 4565467.4519m
P-180 398159.0849m, 4565457.0927m
P-181 398155.3403m, 4565448.2244m
P-184 398151.5665m, 4565440.5451m
P-185 398147.8457m, 4565430.9923m
P-186 398147.0683m, 4565427.6268m
P-187 398143.8614m, 4565393.0500m
P-188 398138.5173m, 4565337.4687m
P-189 398138.1391m, 4565324.5818m
P-190 398138.3102m, 4565306.2513m
P-191 398138.4996m, 4565296.9162m
P-192 398137.2172m, 4565289.1550m
P-193 398143.7389m, 4565285.4269m
P-194 398143.3100m, 4565306.2980m
P-195 398143.0947m, 4565329.3539m
P-196 398143.5151m, 4565337.2084m
P-197 398144.9468m, 4565352.4000m
P-198 398146.5586m, 4565369.1976m
P-199 398151.1643m, 4565416.4169m
P-200 398151.5734m, 4565420.6111m
P-201 398152.3542m, 4565426.0371m
P-202 398153.6271m, 4565431.3691m
P-203 398155.3812m, 4565436.5628m
P-204 398159.7979m, 4565447.6630m
P-205 398166.8470m, 4565466.0001m
P-206 398175.3786m, 4565489.7637m
P-207 398177.7811m, 4565498.5083m
P-208 398178.7308m, 4565503.3810m
P-209 398179.6444m, 4565516.3388m
P-210 398179.8326m, 4565526.5009m
P-211 398179.2447m, 4565547.0888m
P-212 398178.8537m, 4565562.0350m
P-213 398178.6560m, 4565576.2713m
P-214 398178.6023m, 4565585.1510m
P-215 398178.4066m, 4565588.3315m
P-216 398176.8213m, 4565600.0775m
P-217 398174.2830m, 4565611.8642m
P-218 398172.2210m, 4565623.6037m
P-219 398166.2775m, 4565665.1817m
P-221 398157.4893m, 4565695.3275m
P-222 398155.2237m, 4565712.5094m
P-223 398154.3933m, 4565715.3729m
P-224 398200.0223m, 4565728.9340m
P-225 398204.9956m, 4565721.4173m
P-226 398206.2994m, 4565719.4468m
P-233 398206.8734m, 4565720.7583m
P-550 398210.3161m, 4565724.1221m
P-234 398213.5852m, 4565725.7841m
P-235 398224.7246m, 4565727.6770m

P-236 398226.1304m, 4565727.5063m
P-237 398231.9794m, 4565725.1633m
P-238 398235.7504m, 4565722.1023m
P-239 398239.2414m, 4565716.7033m
P-240 398240.9514m, 4565712.0673m
P-241 398242.2034m, 4565706.4403m
P-242 398242.6624m, 4565698.4223m
P-243 398242.8424m, 4565690.6143m
P-244 398243.1884m, 4565689.6213m
P-245 398244.4497m, 4565688.3469m
P-246 398245.5822m, 4565688.4195m
P-247 398267.3283m, 4565707.8891m
P-248 398278.0366m, 4565717.3941m
P-249 398281.6287m, 4565721.6069m
P-250 398284.5508m, 4565726.2138m
P-251 398286.6938m, 4565730.7798m
P-252 398287.4544m, 4565733.1347m
P-253 398288.3155m, 4565737.2167m
P-254 398289.9282m, 4565752.7549m
P-255 398290.0349m, 4565754.7595m
P-256 398290.1744m, 4565801.1824m
P-257 398290.2775m, 4565803.1513m
P-258 398292.8310m, 4565828.1920m
P-259 398294.8576m, 4565841.1832m
P-260 398298.7626m, 4565850.2535m
P-261 398329.8094m, 4565890.5888m
P-262 398341.1466m, 4565905.3178m
P-263 398342.5049m, 4565907.3229m
P-264 398358.1489m, 4565933.7292m
P-265 398359.4889m, 4565935.7105m
P-266 398386.0723m, 4565970.3545m
P-267 398394.7637m, 4565983.2202m
P-268 398408.0576m, 4566003.7865m
P-269 398416.0441m, 4566015.5068m
P-270 398422.1622m, 4566026.0989m
P-271 398423.1349m, 4566028.0134m
P-272 398425.3769m, 4566033.0832m
P-273 398426.1210m, 4566035.0358m
P-274 398427.2431m, 4566038.5168m
P-275 398429.4656m, 4566048.3903m
P-276 398429.8439m, 4566050.9507m
P-277 398431.0192m, 4566065.3298m
P-278 398431.6236m, 4566075.7495m
P-279 398433.7165m, 4566111.7428m
P-280 398435.1877m, 4566126.9634m
P-281 398429.5184m, 4566128.0233m
P-283 398428.0734m, 4566079.9223m
P-284 398427.2784m, 4566056.7093m
P-285 398426.5394m, 4566049.5213m
P-286 398424.8044m, 4566041.2633m
P-287 398423.5644m, 4566037.4673m
P-288 398419.9324m, 4566028.9473m
P-289 398416.5864m, 4566022.4323m
P-290 398404.5584m, 4566003.8123m
P-291 398381.0864m, 4565968.5193m
P-292 398379.2314m, 4565966.2333m
P-293 398354.7694m, 4565934.8723m
P-294 398339.8004m, 4565908.9593m
P-295 398291.0984m, 4565847.7163m
P-296 398285.5654m, 4565811.5193m
P-297 398284.1390m, 4565784.7522m
P-298 398282.8749m, 4565761.0298m
P-299 398281.2774m, 4565731.8143m
P-300 398276.0214m, 4565719.5223m
P-301 398272.4054m, 4565716.2153m
P-302 398264.5784m, 4565708.0233m
P-303 398244.0323m, 4565726.6619m
P-304 398242.8322m, 4565750.2748m
P-305 398240.9096m, 4565766.7151m
P-306 398237.6231m, 4565775.9407m
P-307 398231.5984m, 4565783.6619m
P-308 398223.4487m, 4565789.0928m
P-309 398214.0033m, 4565791.6809m
P-310 398204.2235m, 4565791.1628m
P-311 398195.1045m, 4565787.5911m
P-312 398154.7360m, 4565767.9635m
P-313 398136.5088m, 4565761.5808m
P-314 398114.3098m, 4565756.4666m
P-315 398103.6572m, 4565754.8476m
P-316 398087.8457m, 4565752.4445m
P-317 398083.7721m, 4565751.8546m
P-318 398071.7314m, 4565750.6955m
P-319 398059.6650m, 4565749.8439m
P-320 398047.5809m, 4565749.3003m
P-321 398038.7488m, 4565749.2514m
P-322 398033.3593m, 4565749.8484m
P-323 398021.7628m, 4565751.1331m
P-324 398014.3318m, 4565759.4224m
P-325 398012.4742m, 4565761.4946m
P-326 398013.4467m, 4565780.6982m
P-327 398013.8794m, 4565789.2425m
P-328 398005.9297m, 4565789.7945m

P-329 398004.7564m, 4565767.2708m
P-330 398001.4381m, 4565762.2277m
P-331 397998.9061m, 4565756.4595m
P-332 397961.1203m, 4565762.9163m
P-333 397925.7726m, 4565768.9565m
P-334 397914.4745m, 4565743.1986m
P-335 397899.1648m, 4565743.3657m
P-336 397882.6605m, 4565743.8821m
P-337 397866.1910m, 4565745.0699m
P-338 397849.7835m, 4565746.9273m
P-339 397833.4652m, 4565749.4511m
P-340 397817.2632m, 4565752.6372m
P-341 397801.2043m, 4565756.4803m
P-342 397725.9786m, 4565776.1104m
P-471 397699.4561m, 4565784.2921m
P-343 397816.2519m, 4565747.9961m
P-344 397832.6437m, 4565744.7727m
P-345 397849.1532m, 4565742.2193m
P-346 397865.7529m, 4565740.3402m
P-347 397882.4153m, 4565739.1384m
P-348 397693.5193m, 4565786.4809m
P-349 397662.3666m, 4565800.2889m
P-350 397632.8833m, 4565817.3736m
P-351 397614.2946m, 4565829.5303m
P-352 397582.2161m, 4565851.9369m

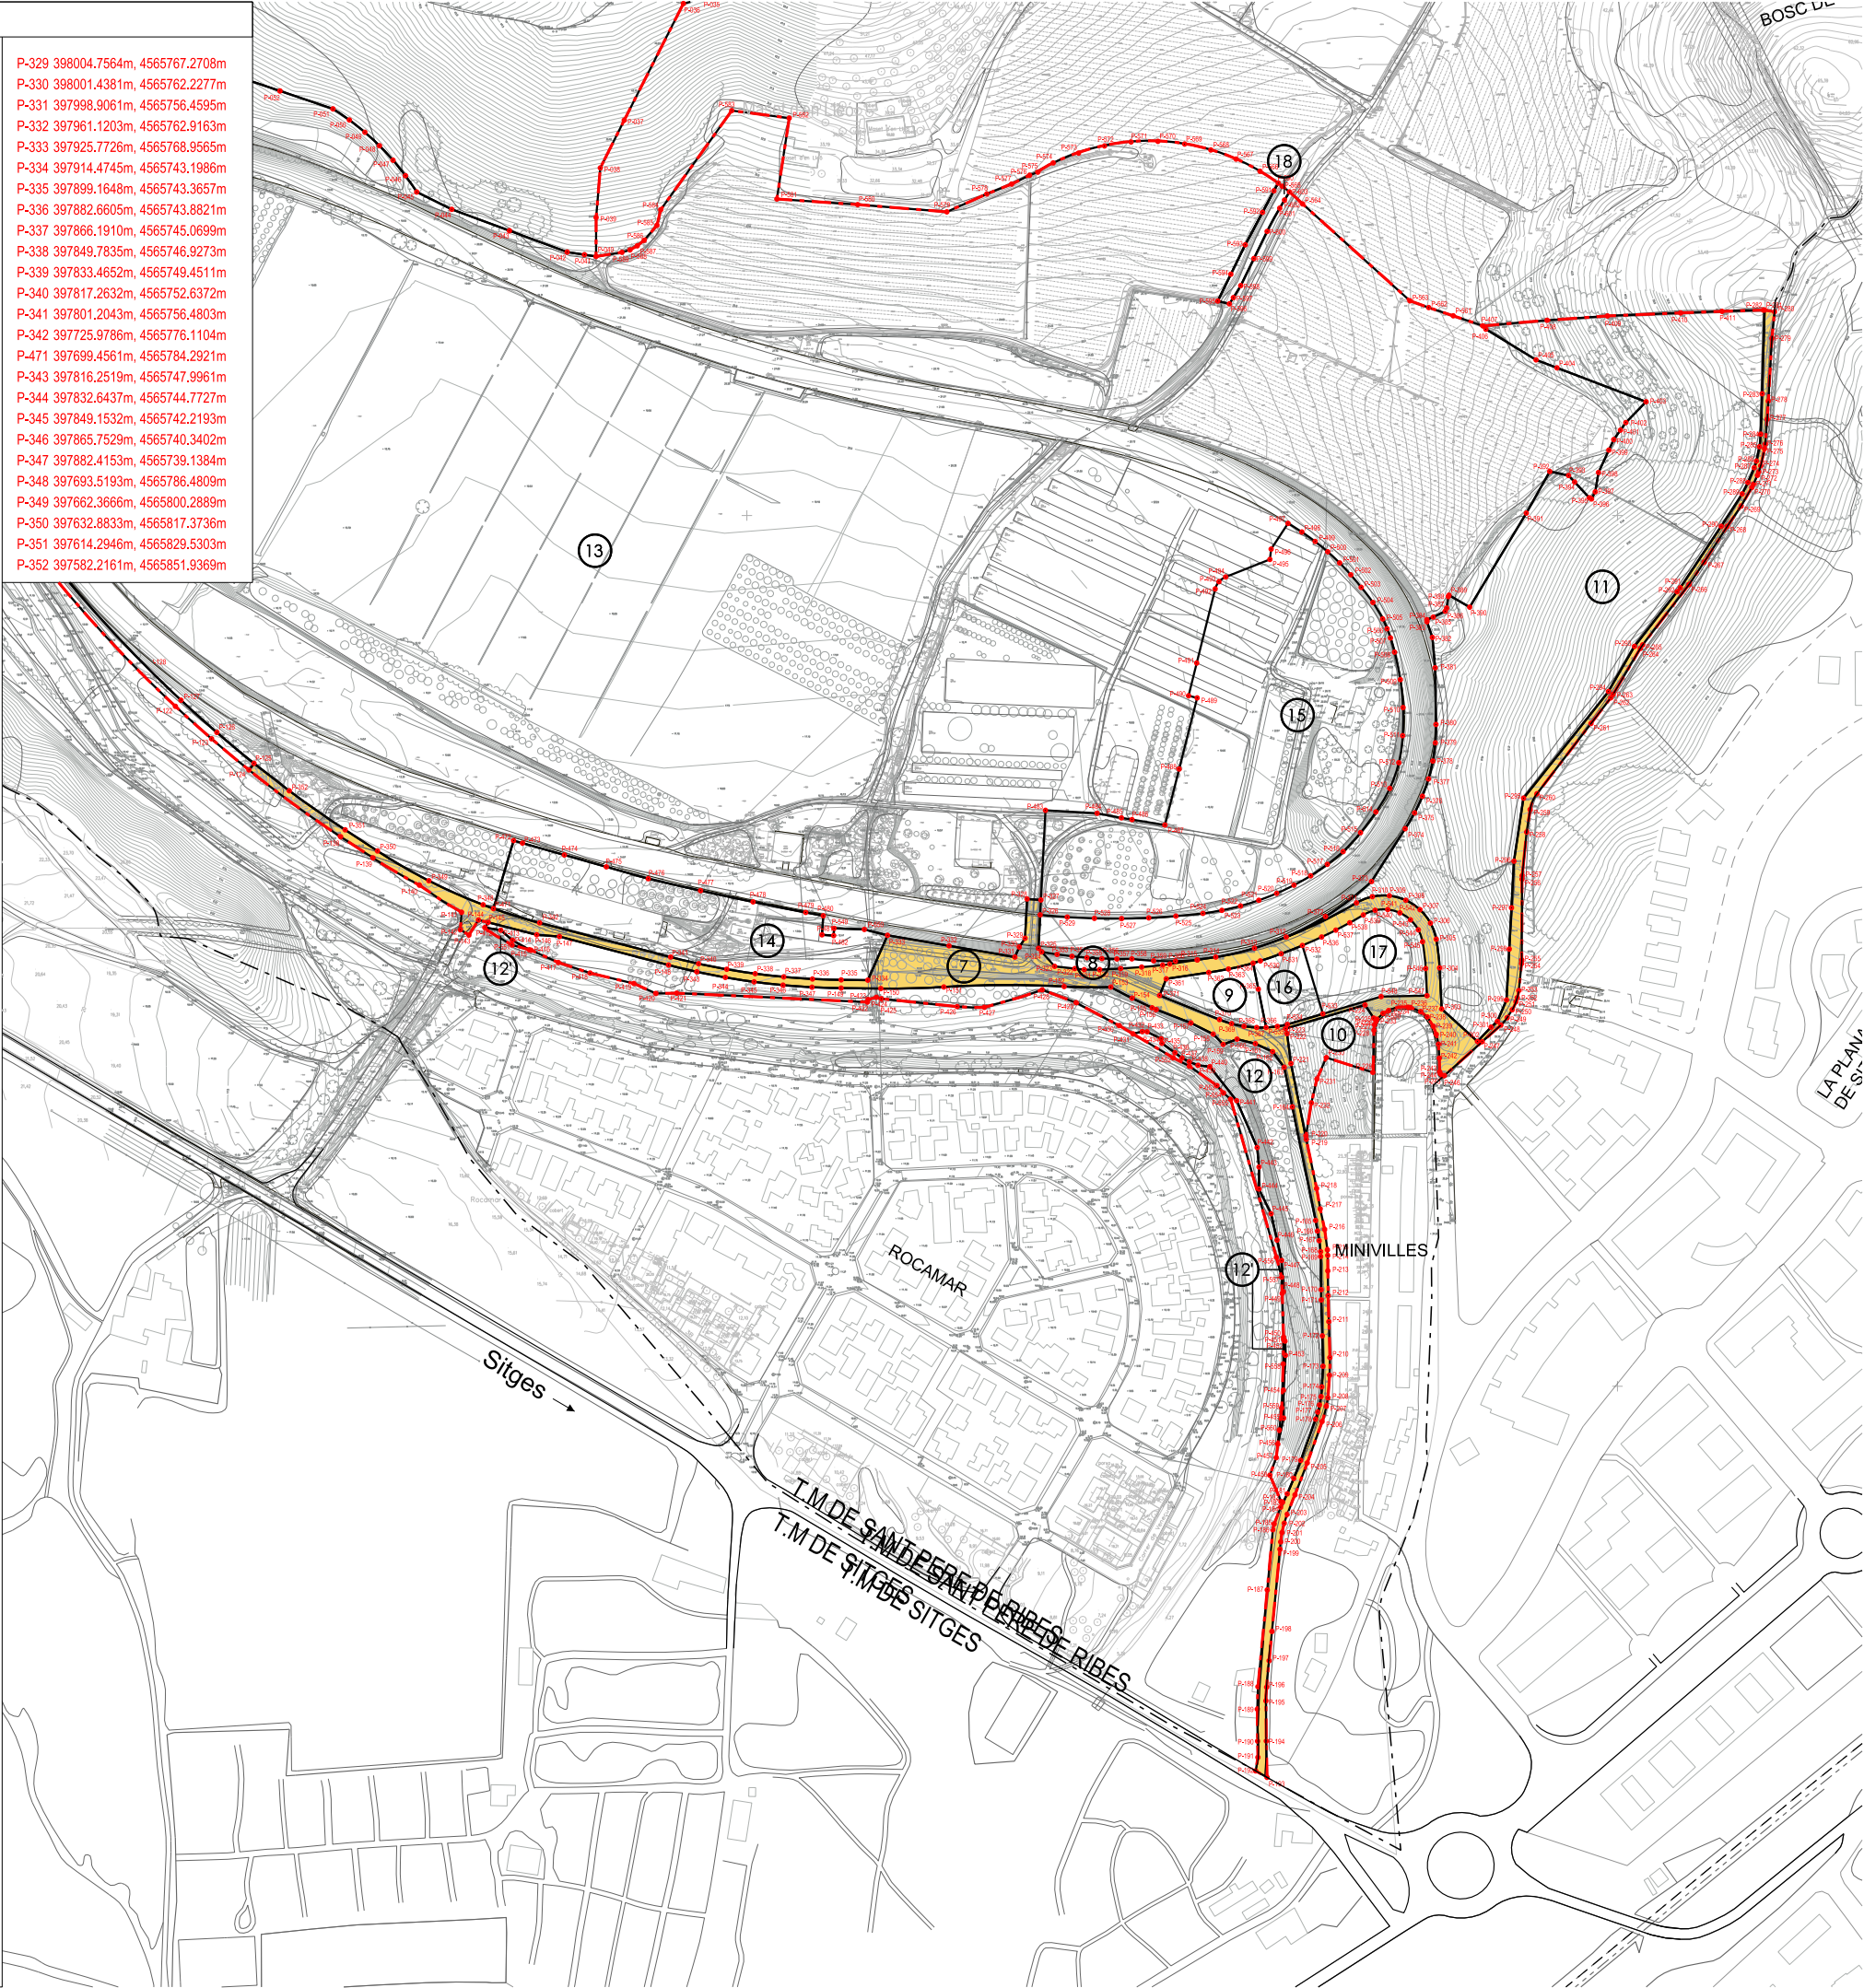

ÀMBIT DEL POLÍGON

Parcel·la: 7
Adjudicatari: Ajuntament de St. P. Ribes
Clau: B1. Sistema viari
Superfície: 12.823,22m²
Sostre: -

LÍMIT TERME MUNICIPAL

PROJECTE DE REPARCEL·LACIÓ PP
17.2 AUTÒDROM DE TERRAMAR

SANT PERE DE RIBES

nº PR.05.07

plànol FITXA PARCEL·LES RESULTANTS. 07

escala a3:1/4.000

fase

data

equip redactor OUA


col·laboradors

PARCEL·LA nº 8. UTM

P-315 398103.6572m, 4565754.8476m
P-316 398087.8457m, 4565752.4445m
P-317 398083.7721m, 4565751.8546m
P-318 398071.7314m, 4565750.6955m
P-319 398059.6650m, 4565749.8439m
P-320 398047.5809m, 4565749.3003m
P-321 398038.7488m, 4565749.2514m
P-322 398033.3593m, 4565749.8484m
P-323 398021.7628m, 4565751.1331m
P-324 398014.3318m, 4565759.4224m
P-353 398023.1676m, 4565757.9858m
P-354 398031.7120m, 4565756.8961m
P-355 398040.2881m, 4565756.0946m
P-356 398048.8864m, 4565755.5822m
P-357 398057.4971m, 4565755.3596m
P-358 398066.1103m, 4565755.4268m
P-359 398078.5995m, 4565754.2905m
P-360 398091.1389m, 4565754.0970m

ÀMBIT DEL POLÍGON

Parcel·la: 8
Adjudicatari: Ajuntament de St. P. Ribes
Clau: C1. Serveis tècnics
Superfície: 390,28m²
Sostre: -

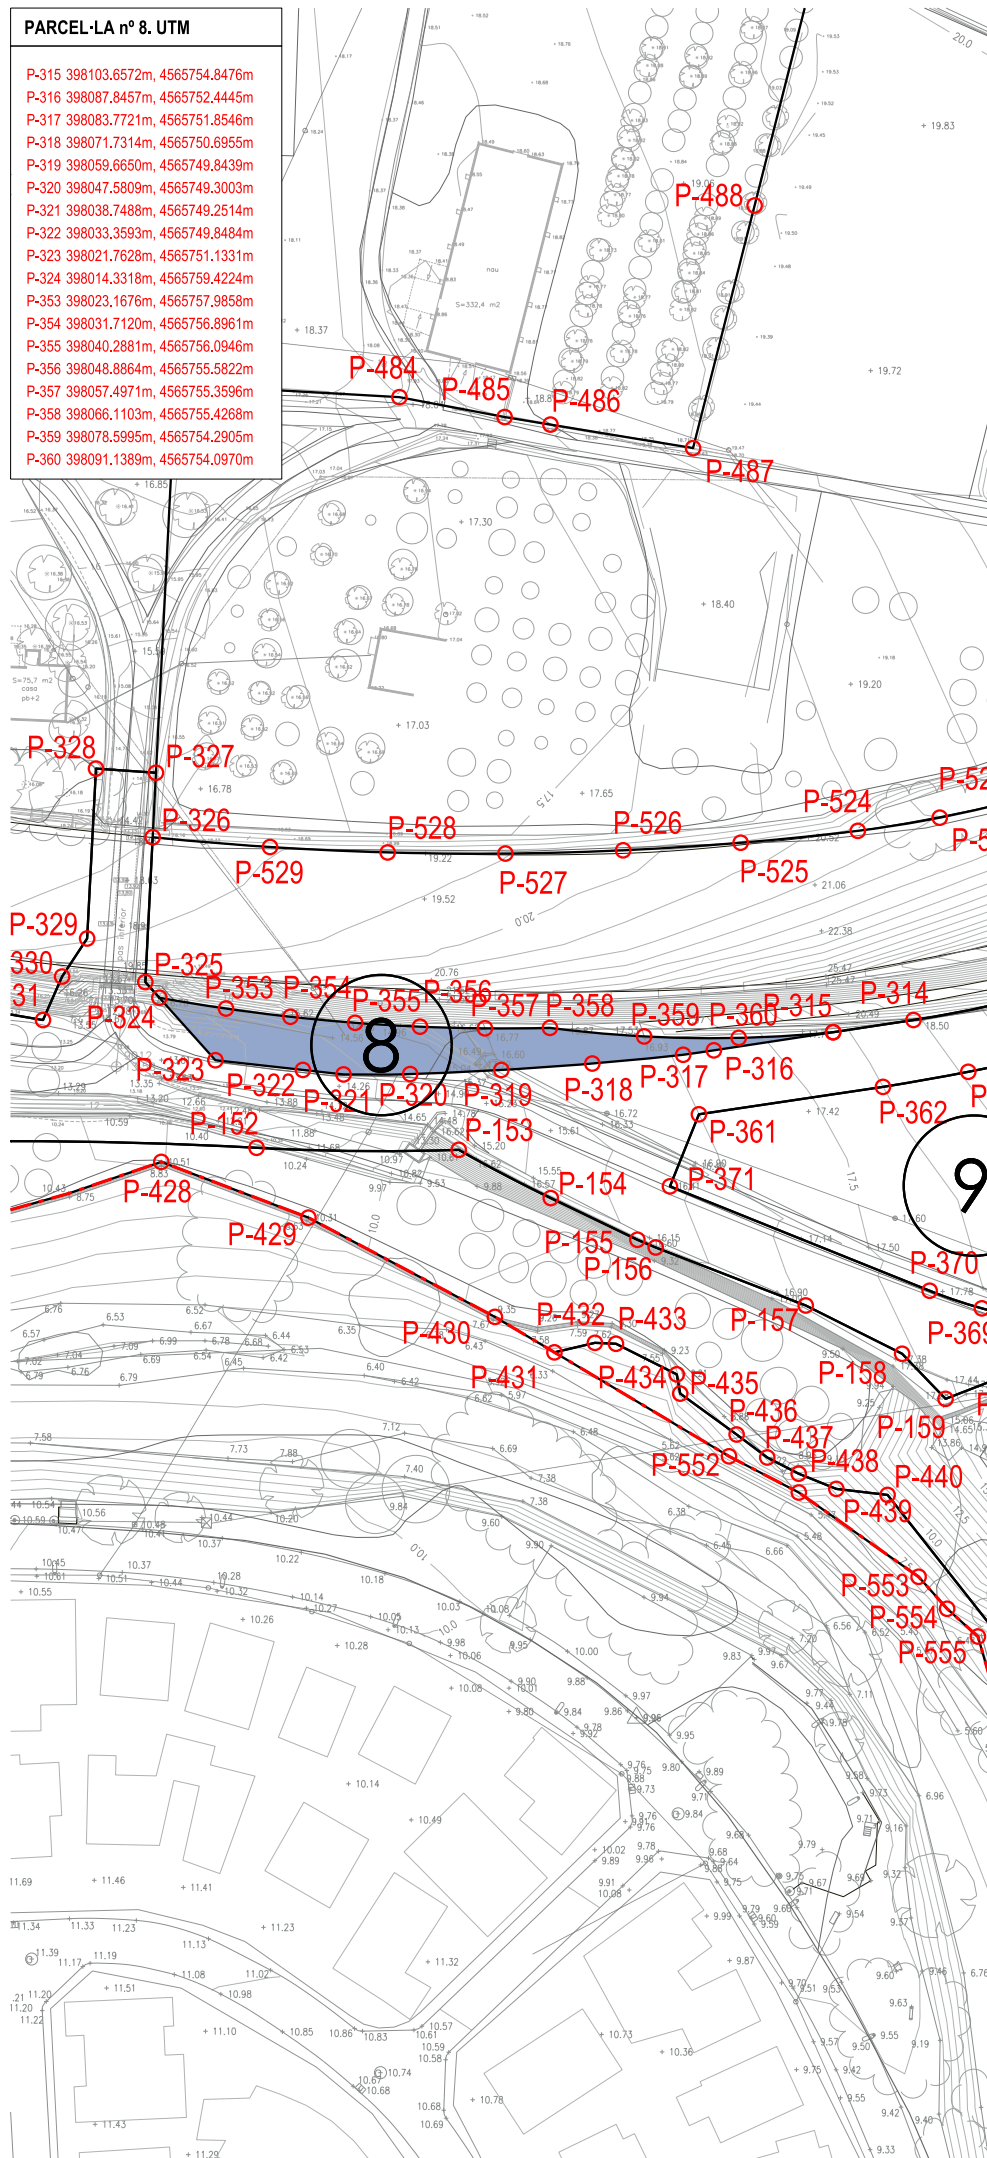

LÍMIT TERME MUNICIPAL

PROJECTE DE REPARCEL·LACIÓ PP
17.2 AUTÒDROM DE TERRAMAR

SANT PERE DE RIBES

PR.05.08

nº

plànol FITXA PARCEL·LES RESULTANTS. 08

escala a3:1/1.000

fase


data

equip redactor



col·laboradors

PARCEL·LA nº 9. UTM
P-361 398085.8639m, 4565743.9666m
P-362 398110.2659m, 4565747.5991m
P-363 398121.5723m, 4565749.5989m
P-364 398135.7236m, 4565752.9701m
P-365 398138.7482m, 4565738.0345m
P-366 398143.2042m, 4565716.0306m
P-367 398137.7982m, 4565716.0053m
P-368 398130.5242m, 4565716.7105m
P-369 398123.3780m, 4565718.2403m
P-370 398116.4528m, 4565720.5748m
P-371 398082.0244m, 4565734.4167m

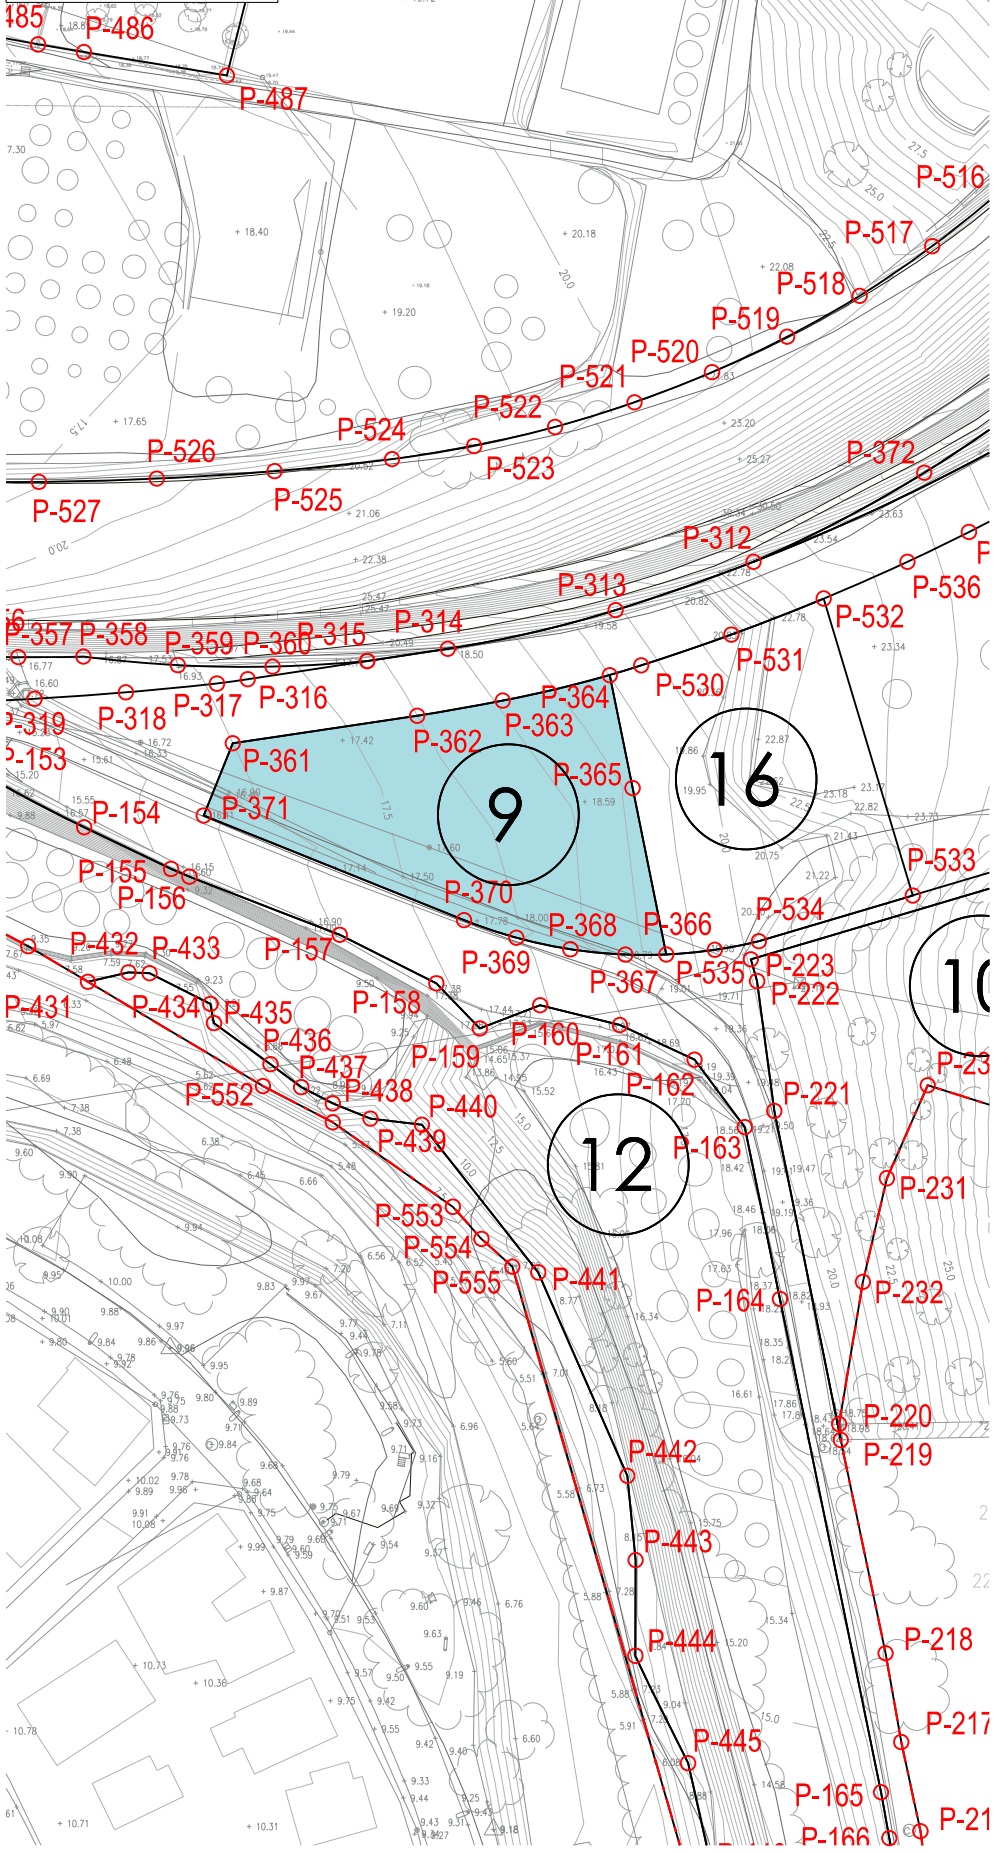

ÀMBIT DEL POLÍGON

Parcel·la:	9
Adjudicatari:	Ajuntament de St. P. Ribes
Clau:	D1.1-D2.1-D3.1. Equipament Educatiu /Sanitari-assistencial/ Associatiu-cultural)
Superfície:	1.389,41m²
Sostre:	3.000m²st

LÍMIT TERME MUNICIPAL




PROJECTE DE REPARCEL·LACIÓ PP
17.2 AUTÒDROM DE TERRAMAR

SANT PERE DE RIBES

PR.05.09

nº	
plànol	FITXA PARCEL·LES RESULTANTS. 09
escala	a3:1/1.000
fase	
data	
equip redactor	O.U.A.
col·laboradors	

PARCEL·LA nº 10. UTM
P-219 398166.2775m, 4565651.8171m
P-220 398166.0737m, 4565653.9046m
P-221 398157.4893m, 4565695.3275m
P-222 398155.2237m, 4565712.5094m
P-223 398154.3933m, 4565715.3729m
P-224 398200.0223m, 4565728.9340m
P-225 398204.9956m, 4565721.4173m
P-226 398206.2994m, 4565719.4468m
P-227 398205.4694m, 4565717.5503m
P-228 398205.1474m, 4565714.4603m
P-229 398204.4967m, 4565690.2391m
P-230 398177.7952m, 4565698.7379m
P-231 398172.3820m, 4565686.4295m
P-232 398169.2089m, 4565672.7284m

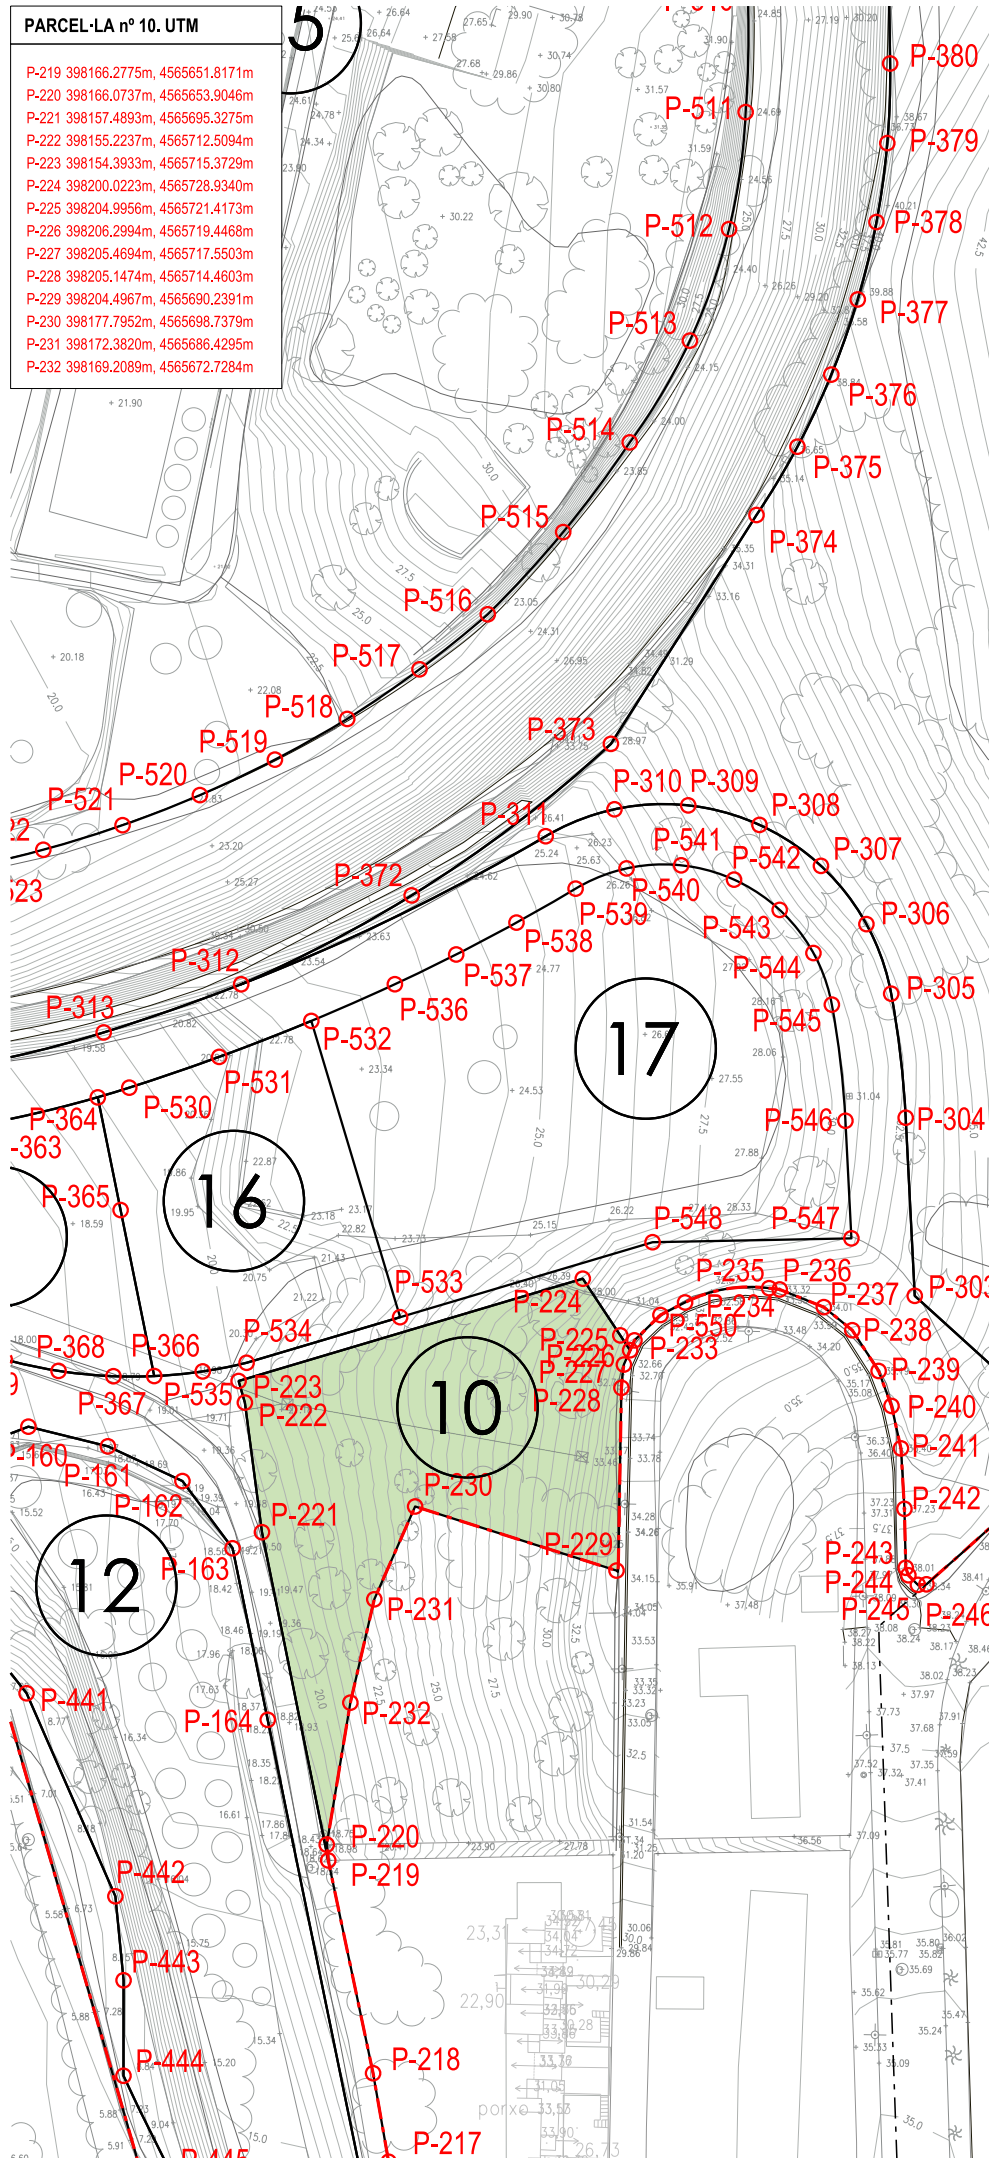

ÀMBIT DEL POLÍGON

Parcel·la:	10
Adjudicatari:	Ajuntament de St. P. Ribes
Clau:	A5. Itinerari de vianants
Superfície:	1.712,58m ²
Sostre:	-

LÍMIT TERME MUNICIPAL

PROJECTE DE REPARCEL·LACIÓ PP
17.2 AUTÒDROM DE TERRAMAR

SANT PERE DE RIBES

PR.05.10

nº

plànol FITXA PARCEL·LES RESULTANTS. 10

escala a3:1/1.000

fase

data

equip redactor

col·laboradors

